


ВЕДОМОСТЬ ЖИЛЫХ И ОБЩЕСТВЕННЫХ ЗДАНИЙ И СООРУЖЕНИЙ

Номер по плану	Наименование и обозначение	Этажность	Количество		Площадь, м²		Строительный объем, м³	
			зданий	всего	застройки	общая обшар	зданий	всего
1	Административное здание реконструируемое	5+1	1	-	1550,9	1550,9	6690,53	28545,00

Ведомость проездов, тротуаров, дорожек, площадок

Поз.	Наименование	Тип	Площадь покрытия, м²		Примечание
			в границах участка	в границах блока-дв	
1	Проезды с асфальтобетонным покрытием (с учетом воздействия утяжеленных расчетных автомобилей с нагрузкой 16,0 т.с.) с бортовым камнем БР 100.30.18	Туп 1	353,5	353,5	
2	Тротуар (брусчатка) с возможностью заезда пожарного автотранспорта с бортовым камнем БР 100.20.8	Туп 2	23,2	23,2	
3	Отсыпка с бетонным покрытием с бортовым камнем БР 100.20.8	Туп 3	80,05	80,05	
4	Дорожка с покрытием гранитной отсыпкой с бортовым камнем БР 100.20.8	Туп 4	3,1	3,1	
5	Проектируемый садово-парковый газон		15,25	15,25	
6	Бортовой камень БР 100.30.15			95,0	
7	Бортовой камень БР 100.20.8			100,0	

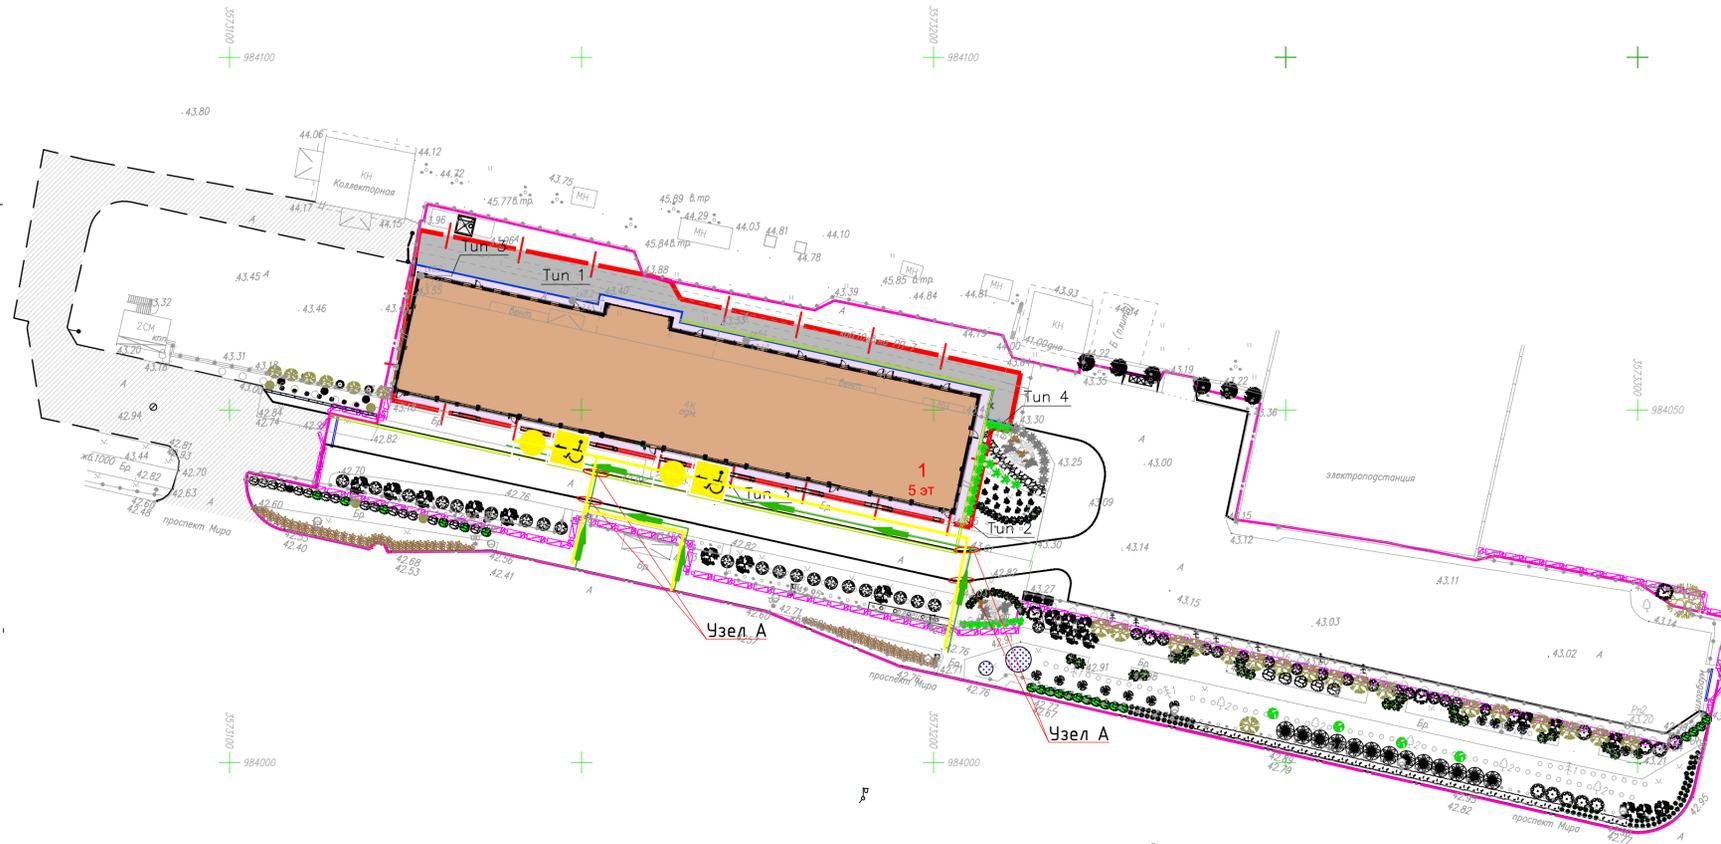

УЗЕЛ СОПРЯЖЕНИЯ ПРОЕКТИРУЕМОЙ ОТМОСТКИ И ПРОЕЗЖЕЙ ЧАСТИ

ТИП 1


ВЕРХНИЙ СЛОЙ ПОКРЫТИЯ – плотный асфальтобетон из горячей мелкозернистой смеси типа "Б" I марки по ГОСТ 9128-97 – 0,05 м

ВЫРАВНИВАЮЩИЙ СЛОЙ ПОКРЫТИЯ – пористый асфальтобетон из горячей крупнозернистой смеси по ГОСТ 9128-97 – 0,07 м

ВЕРХНИЙ СЛОЙ ОСНОВАНИЯ: черный щебень М 800 по ГОСТ 8267-93 – 0,05 м


НИЖНИЙ СЛОЙ ОСНОВАНИЯ: щебень, уложенный по способу закладки – 0,14 м
Фракция 5-10 – Марки щебня-800
Фракция 10-20 – Марки щебня-800
Фракция 40-70 – Марки щебня-800

ГРУНТ ЗЕМПОЛОТНА – песок мелкий Босн.-100 МПа

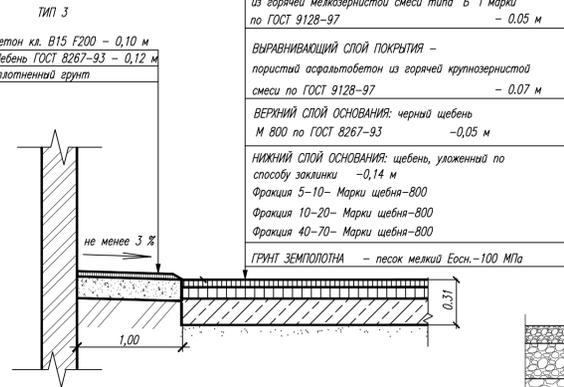


ТИП 2

Брусчатка – 14 см
Песок с/с ГОСТ 8736-93* – 10 см
Уплотненный грунт

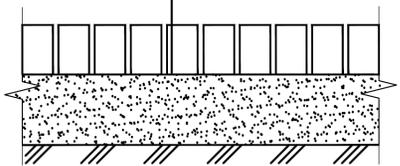


ТИП 4

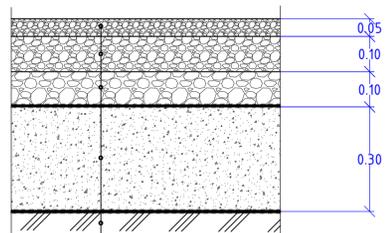


Гранитная крошка (отсев) фр.3-8 мм с послойным уплотнением и проливкой – 5 см
Щебень М400 фр. 10-20 мм – 10 см
Щебень М400 фр. 20-40 мм – 10 см
Полотно нетканое геотекстильное излопробивное, поверхностная плотность 250 г/м2
Песок средней крупности с коэф.уплот. 1,15 с Кф>2 м/сут – 30 см
Полотно нетканое геотекстильное излопробивное, поверхностная плотность 250 г/м2
Уплотненный местный грунт

Условные обозначения


- Граница проектирования, в пределах земельного участка с кад. номером 86:10:0101022:599
- Граница благоустройства
- Проектируемое здание
- Существующий проезд
- Проектируемая отсыпка
- Проектируемое покрытие тротуара из брусчатки
- Проектируемое покрытие проезда для автомобилей
- Проектируемое покрытие дорожки
- Проектируемое озеленение
- указатель для людей с ослабленным зрением
- указатель доступа инвалида колясочника
- путь движения инвалида
- тактильная плитка на тротуарах для инвалидов по зрению

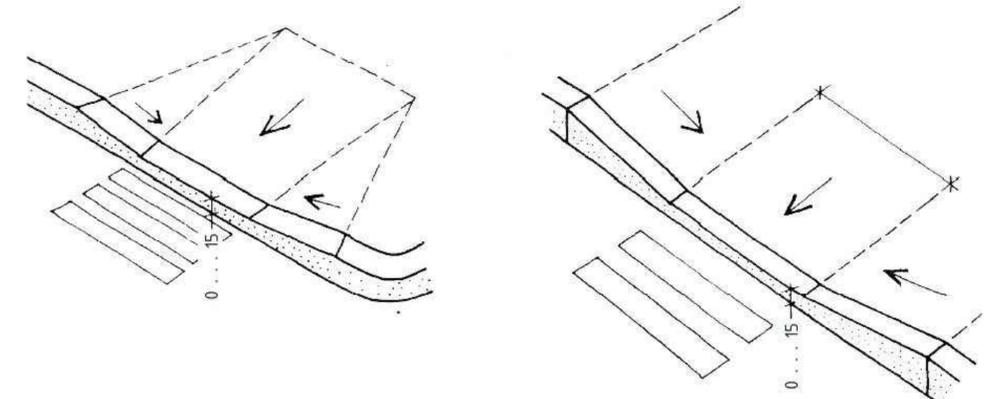

Узел А
Разрез понижения бордюра

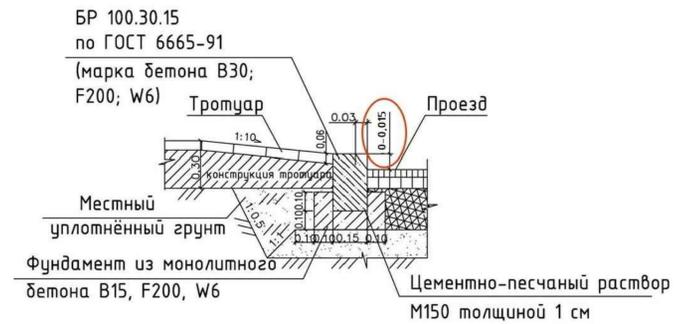

ГЭТ-ИД033/88-22-П-КОР-МОДИ.ГЧ				
«Реконструкция здания «Торгово-офисного центра» по адресу: ХМАО, г. Сургут, микрорайон 16 А, проспект Мира 43 под административные здания ОАО «Тюменская энергосбытовая компания»				
Изм.	Колуч.	Лист № док.	Подп.	Дата
ГИП	Смолянов	04.22		04.22
Разраб.	Егоров			04.22
Проверил	Смолянов			04.22
Н. контр.	Смолянов			04.22
Схема движения инвалидов и маломобильных групп населения по территории объекта				Страница 2
VSP Global				Листов 2

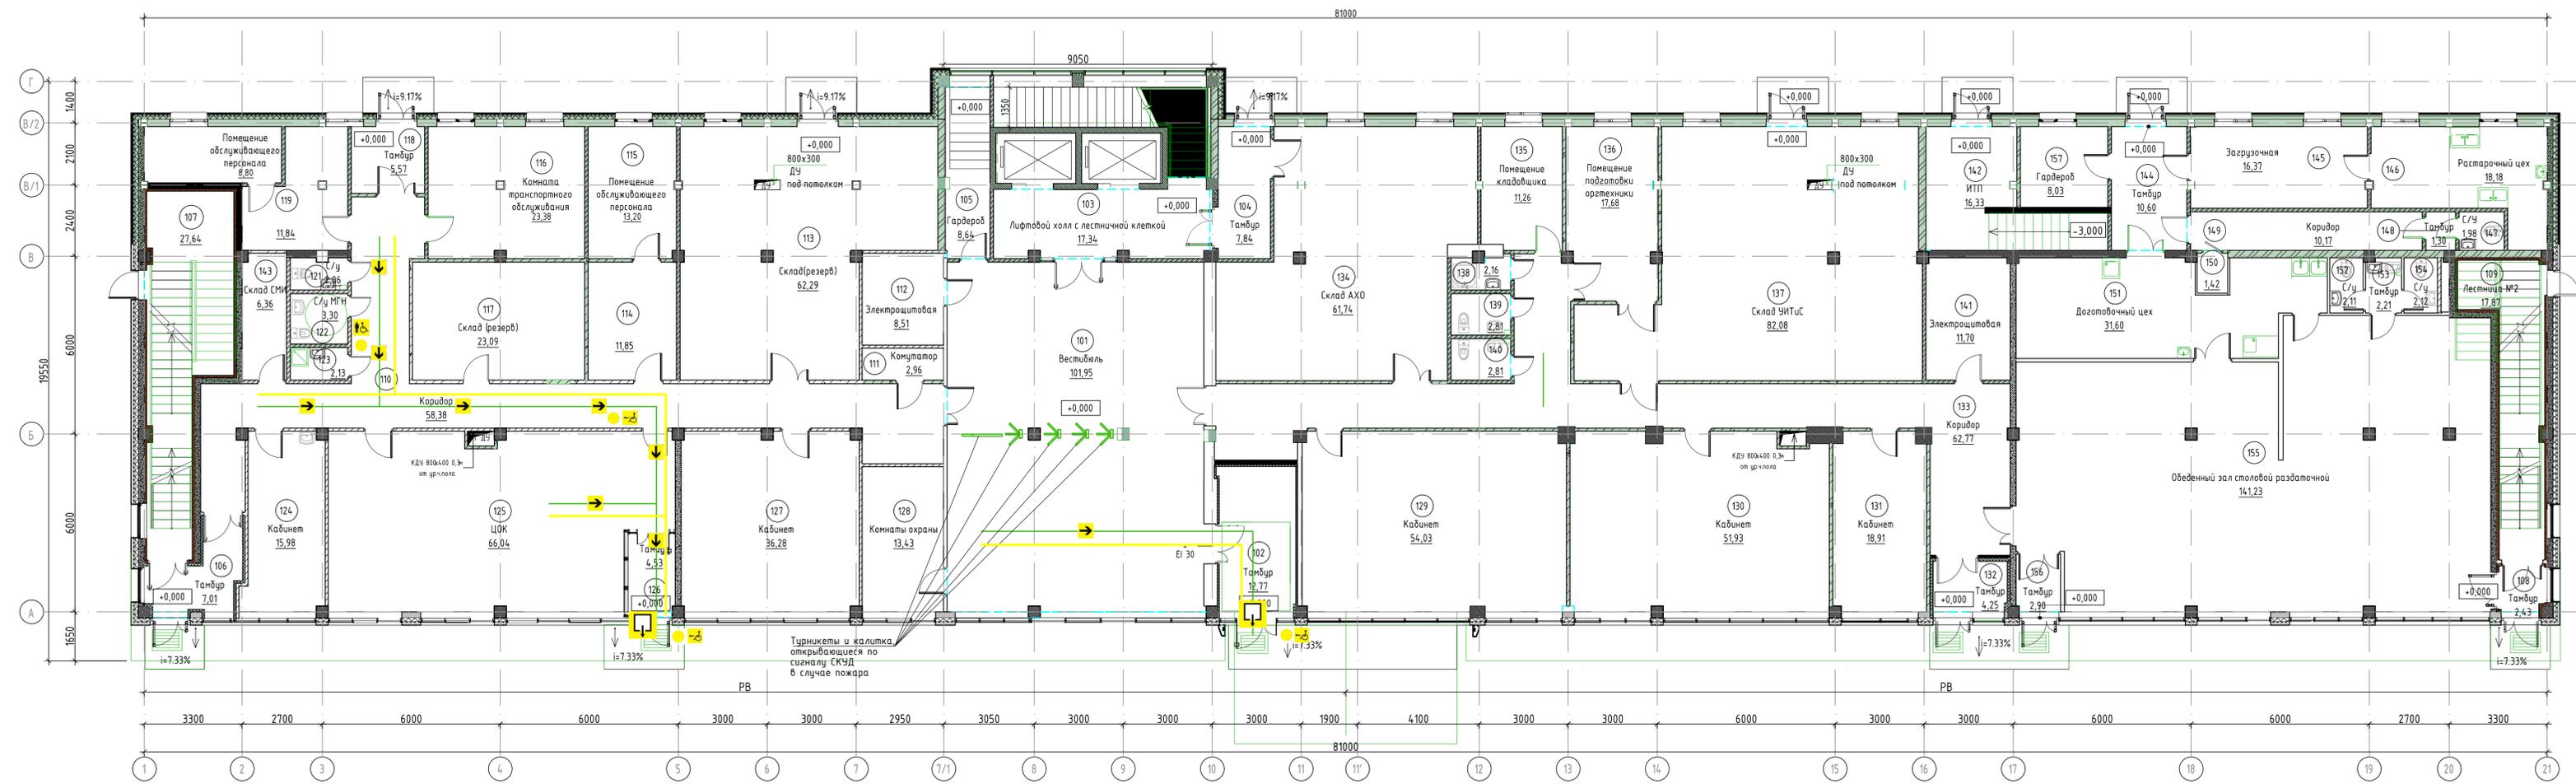

Фрагмент плана на отм. -3.000.

Экспликация помещений Этаж 01

Номер помеще-ния	Наименование	Площадь, м ²	Кат. поме-ще-ния
101	Вестибиль	101,95	
102	Тамбур	12,77	
103	Лифтовой холл с лестничной клеткой	17,34	
104	Тамбур	7,84	
105	Гардероб	8,64	
106	Тамбур	7,01	
107	Лестница №1	27,64	
108	Тамбур	2,43	
109	Лестница №2	17,87	
110	Коридор	58,38	
111	Компьютер	2,96	
112	Электрощитовая	8,51	В4
113	Склад(резерв)	62,29	
114	Кладова уборочного инвентаря	11,85	
115	Помещение обслуживающего персонала	13,20	
116	Комната транспортного обслуживания	23,38	
117	Склад (резерв)	23,09	
118	Тамбур	5,57	
119	Кладова уборочного инвентаря	11,84	
120	Помещение обслуживающего персонала	8,80	
121	С/у	2,06	
122	С/у МГН	3,30	
123	Кладова уборочного инвентаря	2,13	
124	Кабинет	15,98	
125	ЦОК	66,04	
126	Тамбур	4,53	
127	Кабинет	36,28	
128	Комнаты охраны	13,43	
129	Кабинет	54,03	
130	Кабинет	51,93	
131	Кабинет	18,91	
132	Тамбур	4,25	
133	Коридор	62,77	
134	Склад АХО	61,74	
135	Помещение кладовщика	11,26	
136	Помещение подготовки орлежники	17,68	
137	Склад ИИТ/С	82,08	
138	Тамбур	2,16	
139	Тамбур	2,81	
140	Тамбур	2,81	
141	Электрощитовая	11,70	
142	ИТП	16,33	
143	Склад СМИ	6,36	
144	Тамбур	10,60	
145	Заручочная	16,37	
146	Расстачный цех	18,18	
147	С/у	1,98	
148	Тамбур	1,30	
149	Коридор	10,17	
150	Техническое помещение	1,42	
151	Догоготовочный цех	31,60	
152	С/у	2,11	
153	Тамбур	2,21	
154	С/у	2,12	
155	Обеденный зал столовой раздаточной	141,23	
156	Тамбур	2,90	
157	Гардероб	8,03	

Экспликация помещений Этаж 01

Номер помеще-ния	Наименование	Площадь, м ²	Кат. поме-ще-ния
129	Кабинет	54,03	
130	Кабинет	51,93	
131	Кабинет	18,91	
132	Тамбур	4,25	
133	Коридор	62,77	
134	Склад АХО	61,74	
135	Помещение кладовщика	11,26	
136	Помещение подготовки орлежники	17,68	
137	Склад ИИТ/С	82,08	
138	Кладова уборочного инвентаря	2,16	
139	С/у	2,81	
140	С/у	2,81	
141	Электрощитовая	11,70	В4
142	ИТП	16,33	
143	Склад СМИ	6,36	
Помещения предприятия питания			
144	Тамбур	10,60	
145	Заручочная	16,37	
146	Расстачный цех	18,18	
147	С/у	1,98	
148	Тамбур	1,30	
149	Коридор	10,17	
150	Техническое помещение	1,42	
151	Догоготовочный цех	31,60	
152	С/у	2,11	
153	Тамбур	2,21	
154	С/у	2,12	
155	Обеденный зал столовой раздаточной	141,23	
156	Тамбур	2,90	
157	Гардероб	8,03	
250,22			
1234,15			

- Условные обозначения
- Направление движения к эвакуационному выходу
 - Лифт для перевозки МГН (колясочников)
 - Эвакуационный выход
 - Указатель для людей с ослабленным зрением
 - Указатель доступа инвалида колясочника
 - Тактильная плитка на путях движения инвалидов по зрению

Изм.	Кол.	Лист	№ док.	Подпись	Дата
Гип		Смольянов			02.22
Разраб		Егоров			02.22
Проверил		Смольянов			02.22
Инж.пр.		Пронин			02.22

ГЭТ-ИД033/88-22-П-КОР-МОДИ.ГЧ		
Корректировка проектной документации: «Реконструкция здания «Торгово-офисного центра» по адресу: ХМАО, г. Сургут, микрорайон 16А, проспект Мира, 43 под административное здание ОАО «Темненская энергосбытовая компания»		
Стация	Лист	Листов
П	3	
Схема эвакуации инвалидов и маломобильных групп населения первого этажа		