Разрез 3-3 М1:100

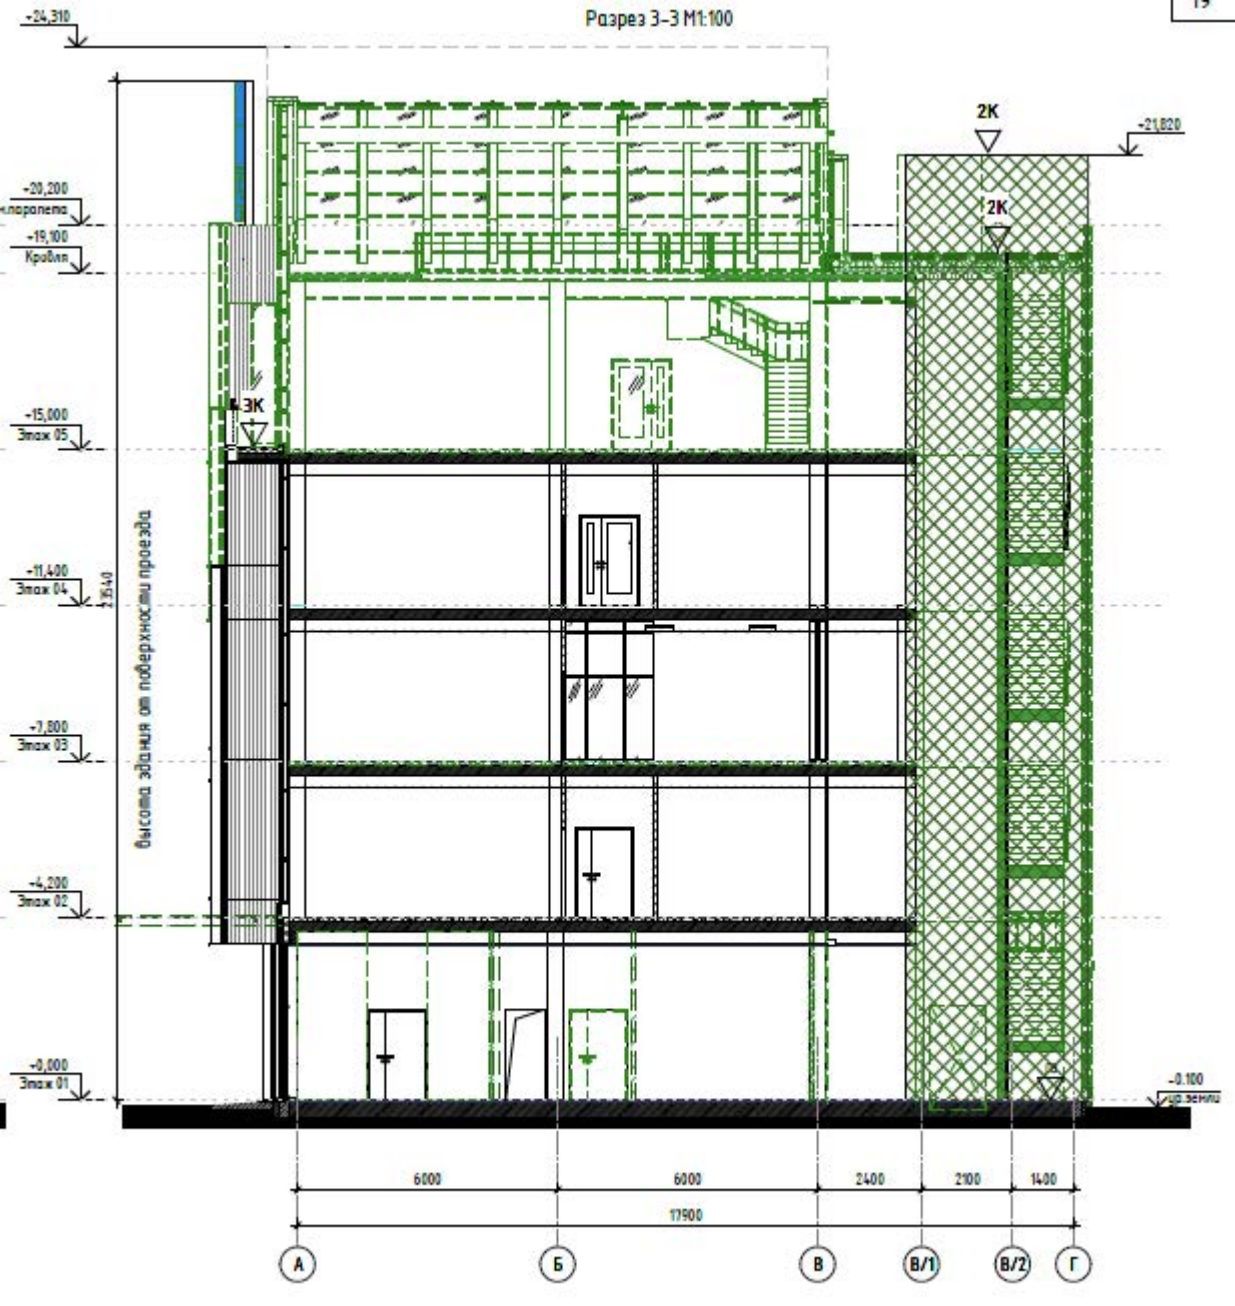

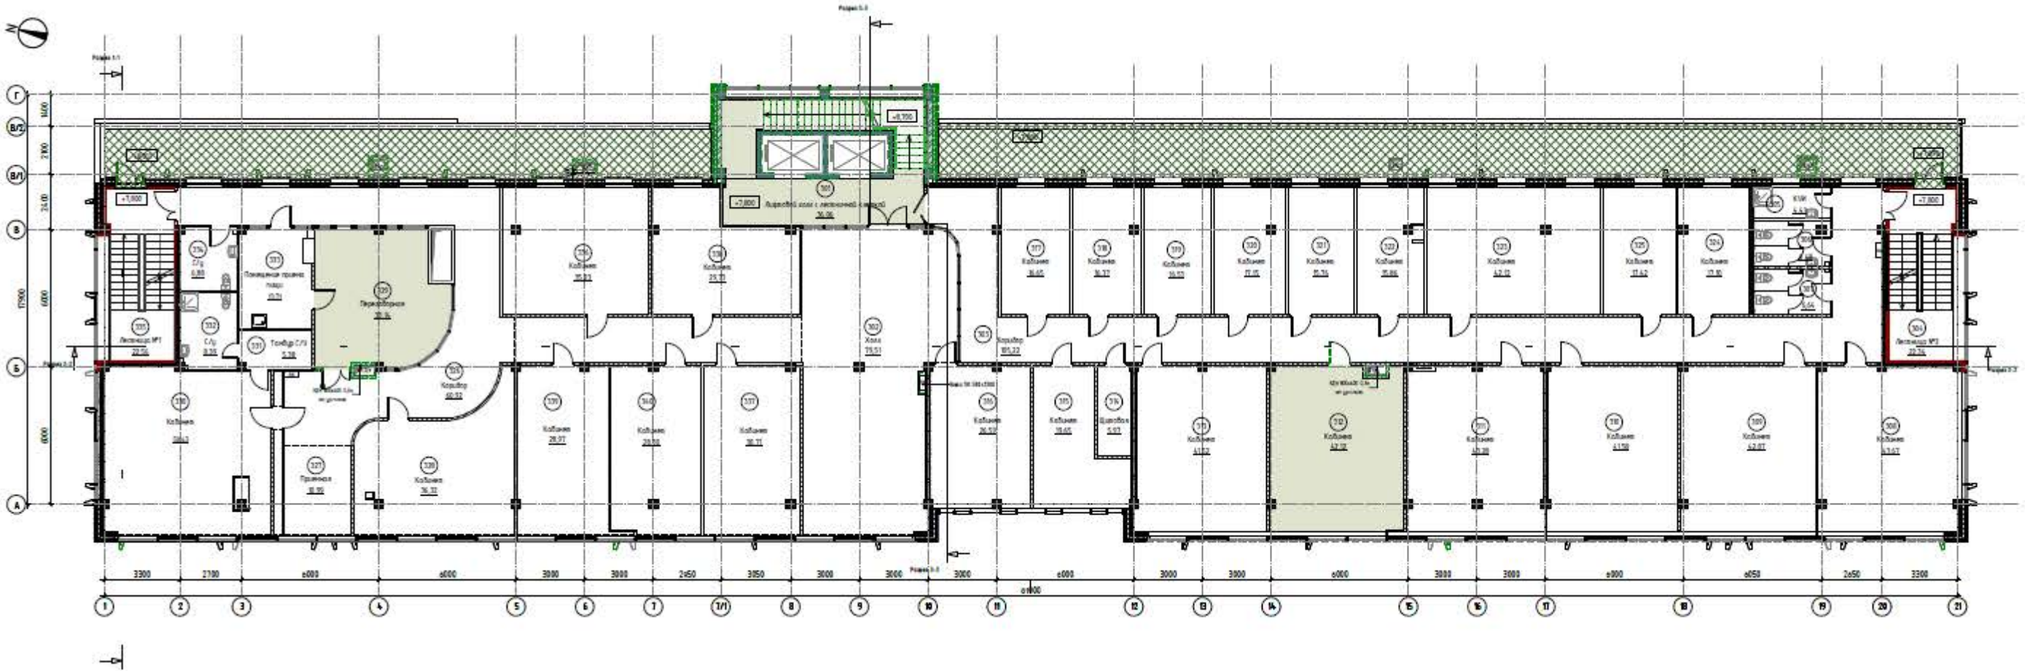

Экспликация помещений Этаж 03

Номер помещения	Наименование	Площадь, м²	Кол. помещ-ий
302	Холл	79,91	
303	Коридор	195,22	
304	Лестница №2	22,36	
305	КЖИ	4,43	
306	С/у	4,68	
307	С/у	4,64	
308	Кабинет	43,87	
309	Кабинет	42,87	
310	Кабинет	41,58	
311	Кабинет	43,28	
312	Кабинет	42,52	
313	Кабинет	41,52	
314	Шлюзы	5,97	
315	Кабинет	19,65	
316	Кабинет	26,59	
317	Кабинет	36,65	
318	Кабинет	36,77	
319	Кабинет	36,93	
320	Кабинет	37,05	
321	Кабинет	35,76	
322	Кабинет	35,86	
323	Кабинет	42,72	
324	Кабинет	37,42	
325	Кабинет	25,90	



Общая площадь 3-го этажа 1248,2 м2

Общие указания:


- монолитные ж/б конструкции
- монолитный диафрагма
- блоки лестничных клеток
- кирпичные перегородки
- существующие перегородки
- металлические перегородки
- ±0.000 - Уровень этажа
- Необходимые зоны
- Необходимые конструкции
- Новая строительная (блоки)
- Новая строительная (кирпичная)