



Инв. № подл. Подпись и дата Взам. инв. №

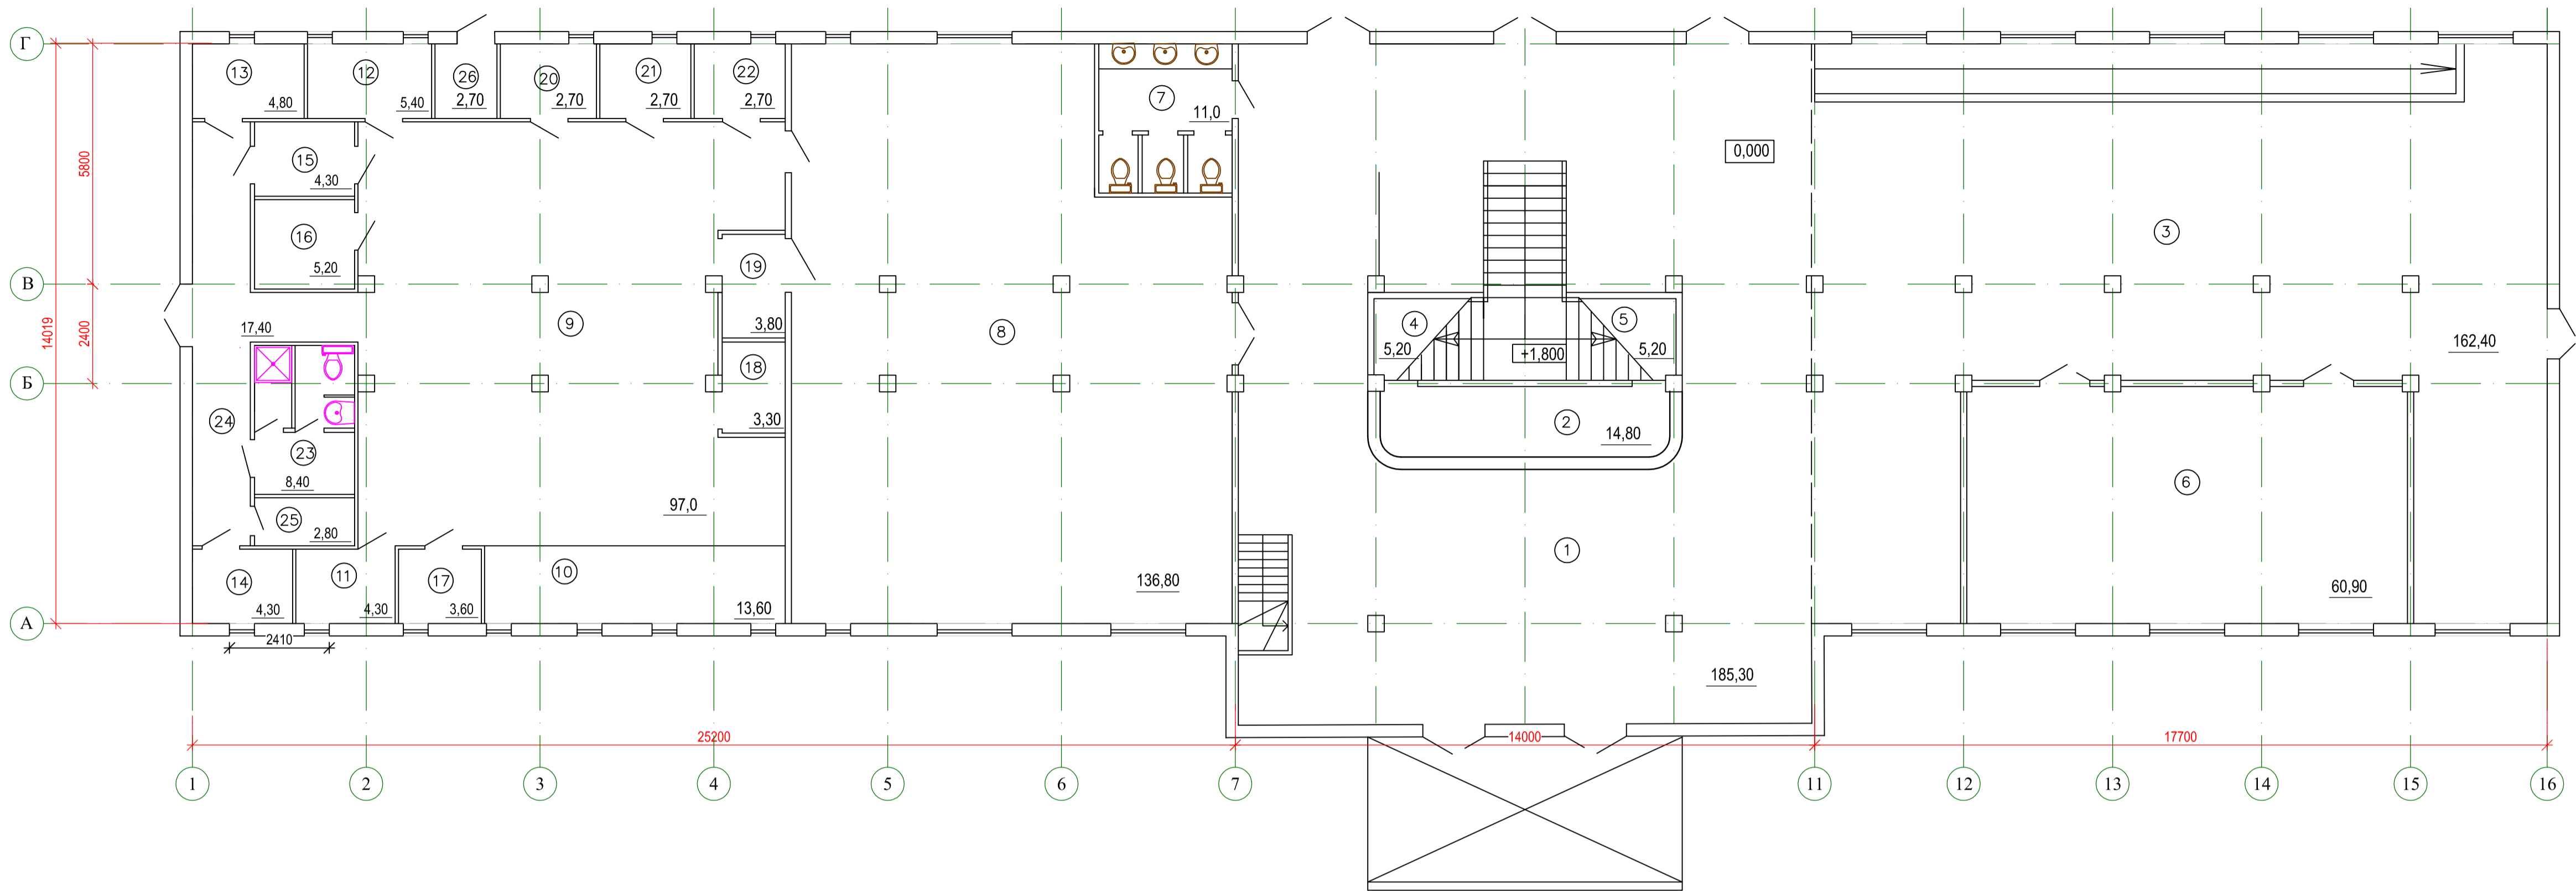

Экспликация помещений 1 этажа


Номер пом.	Наименование	Площадь, м. кв.
1	Холл	185,30
2	Ресепшен	14,80
3	Вестибюль	162,40
4	Комната персонала	5,20
5	Дежурный администратор	5,20
6	Конференс зал	60,90
7	Санузел	11,0
8	Обеденный зал	136,80
9	Горячий цех	97,0
10	Холодный цех	13,60
11	Овощной цех	4,30
12	Мясо-рыбный цех	5,40
13	Помещение для холодильников	4,80
14	Кладовая овощей	4,30
15	Кладовая сухих продуктов	4,30
16	Готовая продукция	5,20
17	Готовая продукция	3,60
18	Готовая продукция	3,30
19	Раздаточная	3,80
20	Помещение для хранения алкоголя	4,10
21	Моечная кухонной посуды	3,90
22	Моечная столовой посуды	3,90
23	Помещение для персонала	8,40
24	Коридор	17,40
25	Кладовая уборочного инвентаря	2,80
26	Электрощитовая	2,70

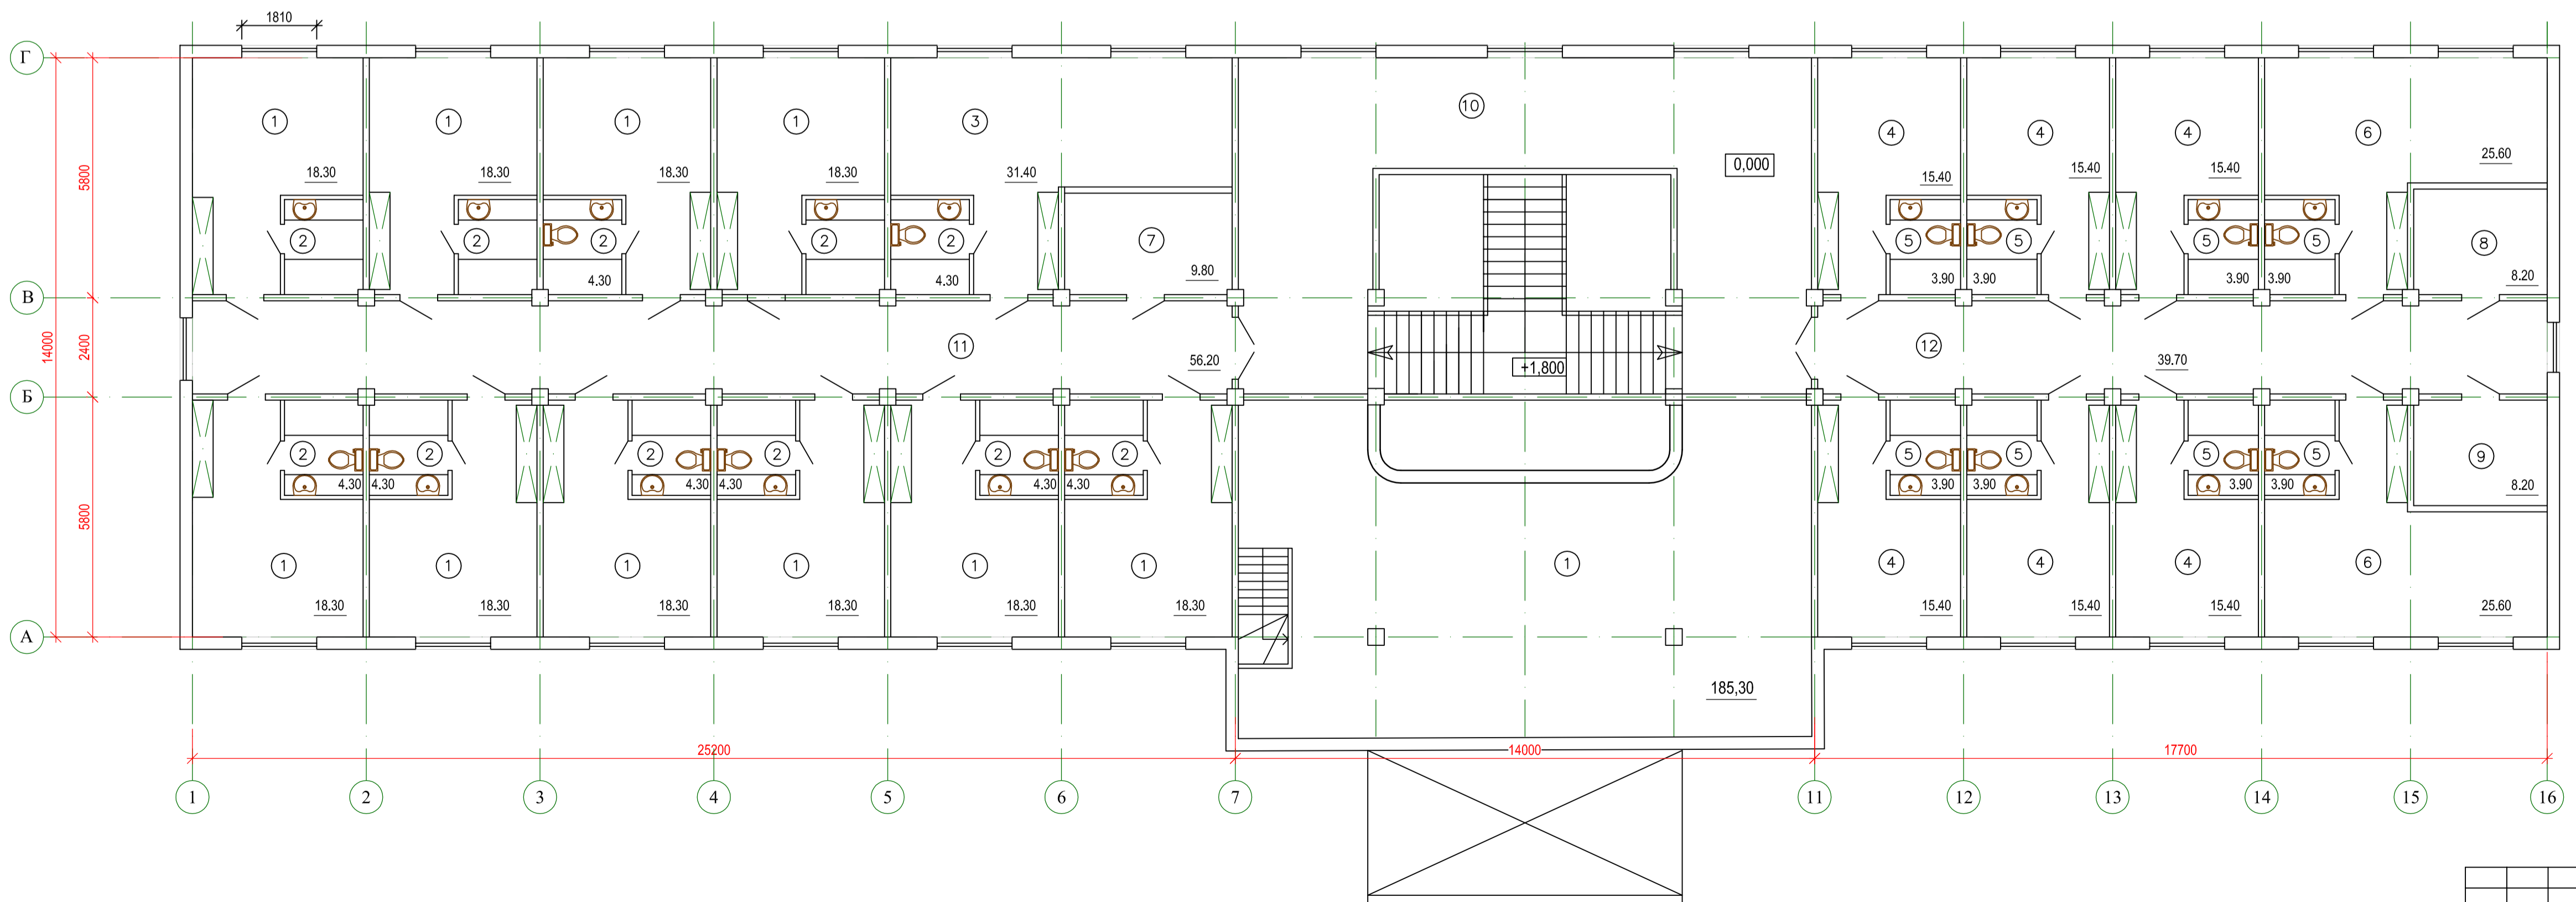


Экспликация помещений 2 этажа

Номер пом.	Наименование	Площадь, м. кв.
1	Комната	18,30
2	Санузел	4,30
3	Комната	31,40
4	Комната	15,40
5	Санузел	3,90
6	Комната	25,60
7	Гладильная	9,80
8	Кладовая белья	8,20
9	Погребное помещение	8,20
10	Вестибюль	70,60
11	Коридор	56,20
12	Коридор	39,70

19. 022 – АР					
Мотельный комплекс, расположенный адрес: Московская область, село Чашниково, земельный участок 50:09:0060707:1311					
Изм.	Кол.уч.	Лист	Нрок.	Подпись	Дата
ГИП	Нечаева Т.Н.	Разработал	Нечаева Т.Н.	Административный корпус	Стадия
Н. контроль	Нечаева Т.Н.	Планы этажей	000 "КапительИнжиниринг"	Р	2

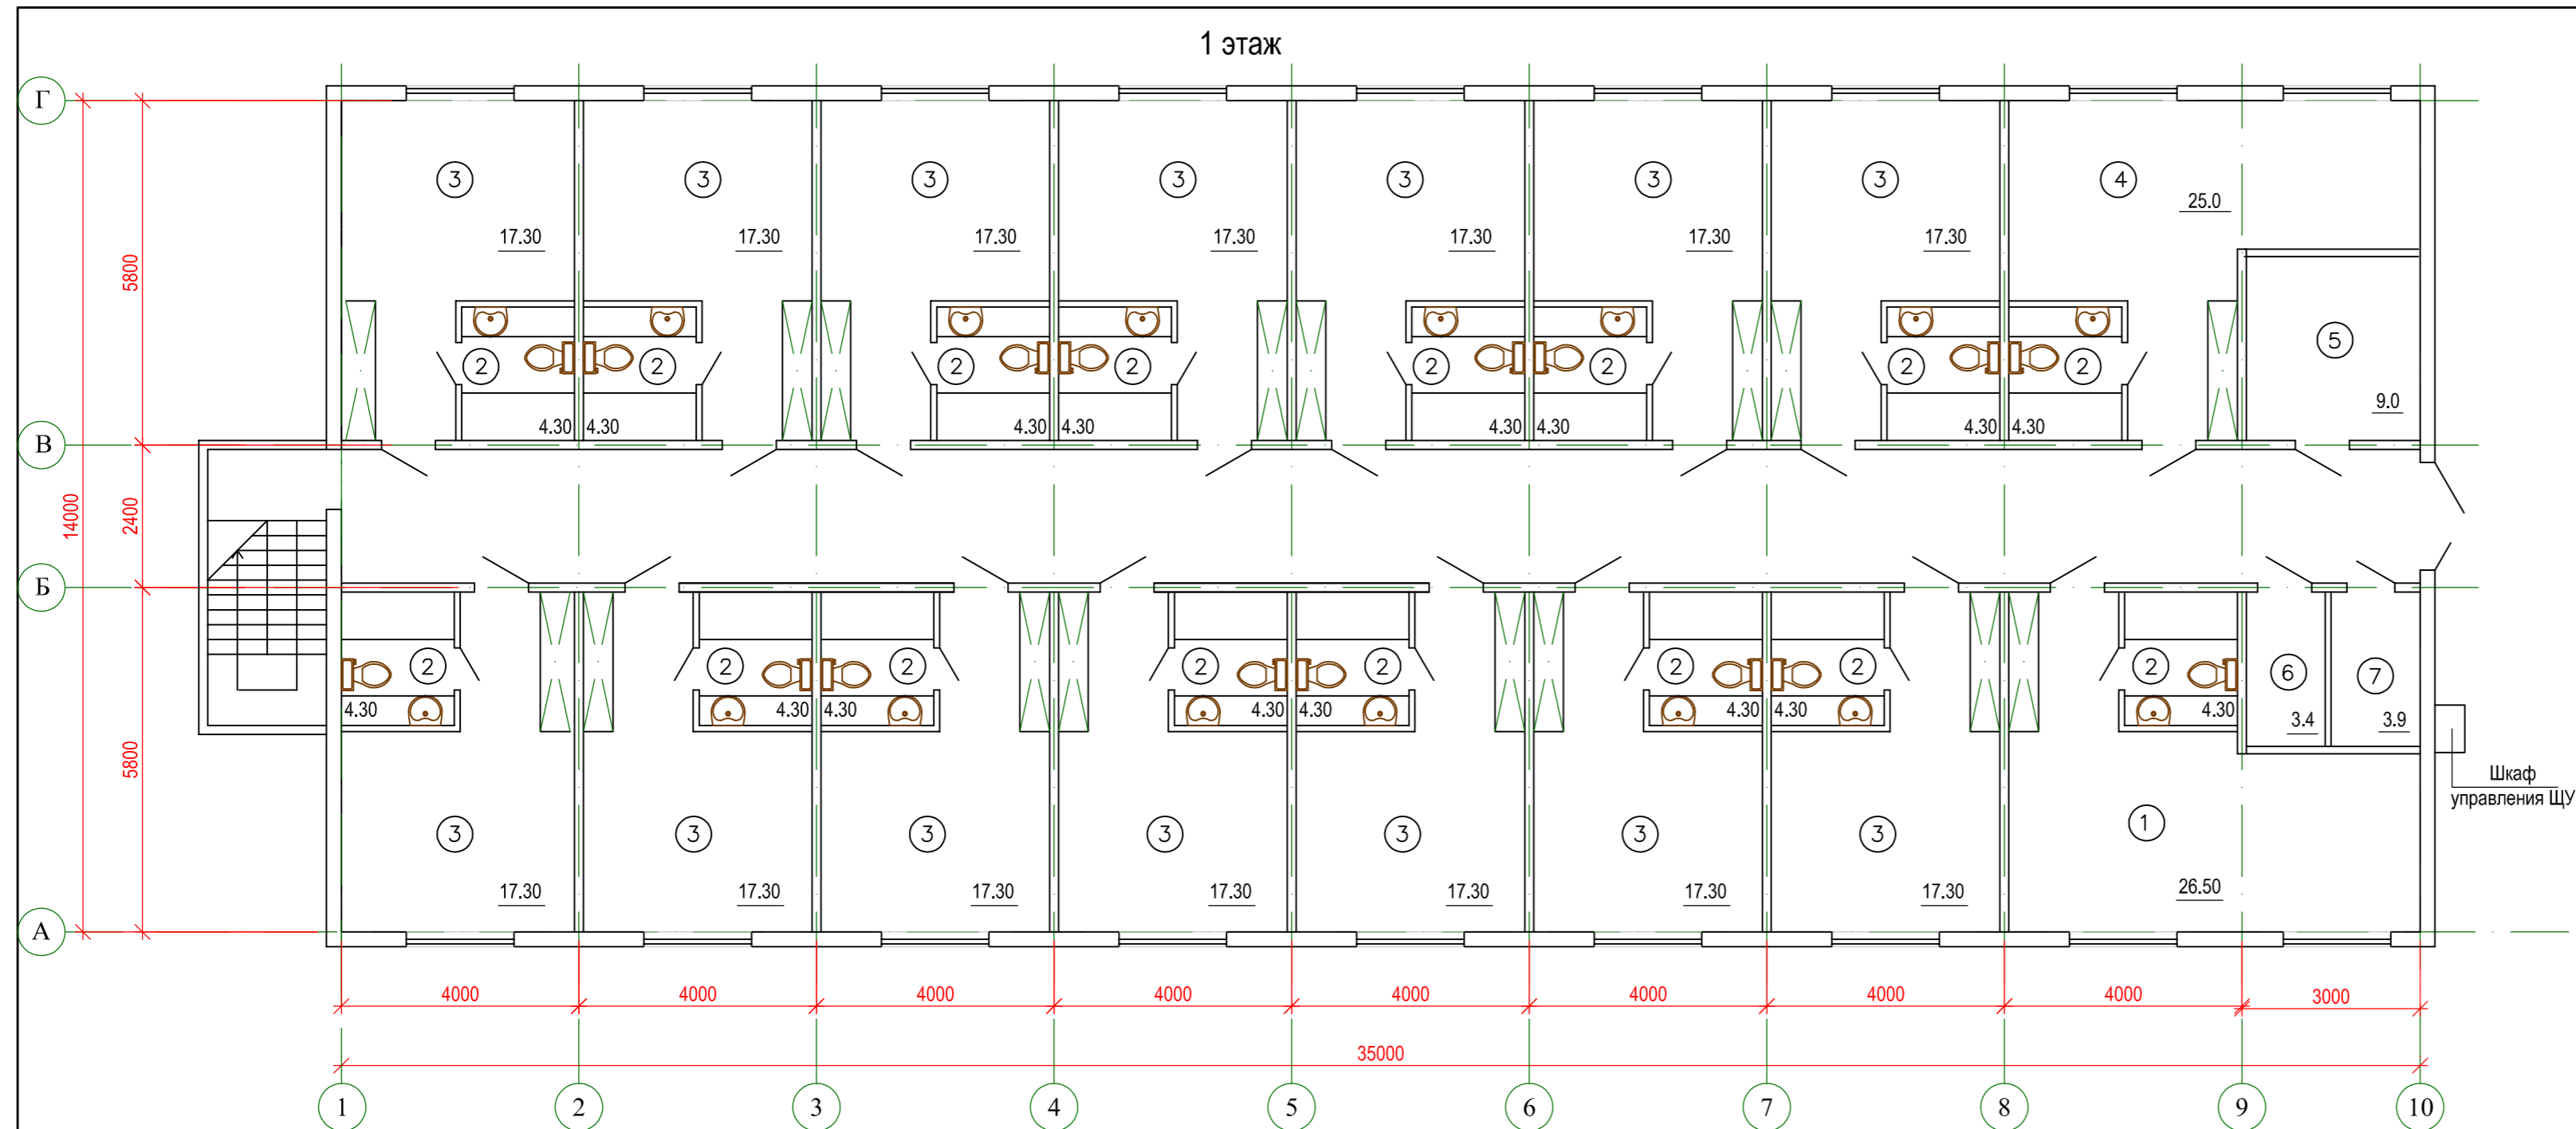

Экспликация помещений 1 этажа		
Номер пом.	Наименование	Площадь, м. кв.
1	Комната	26,50
2	Санузел	4,30
3	Комната	17,30
4	Комната	25,0
5	Гладильная	8,0
6	Кладовая уборочного инвентаря	3,40
7	Подсобное помещение	3,90

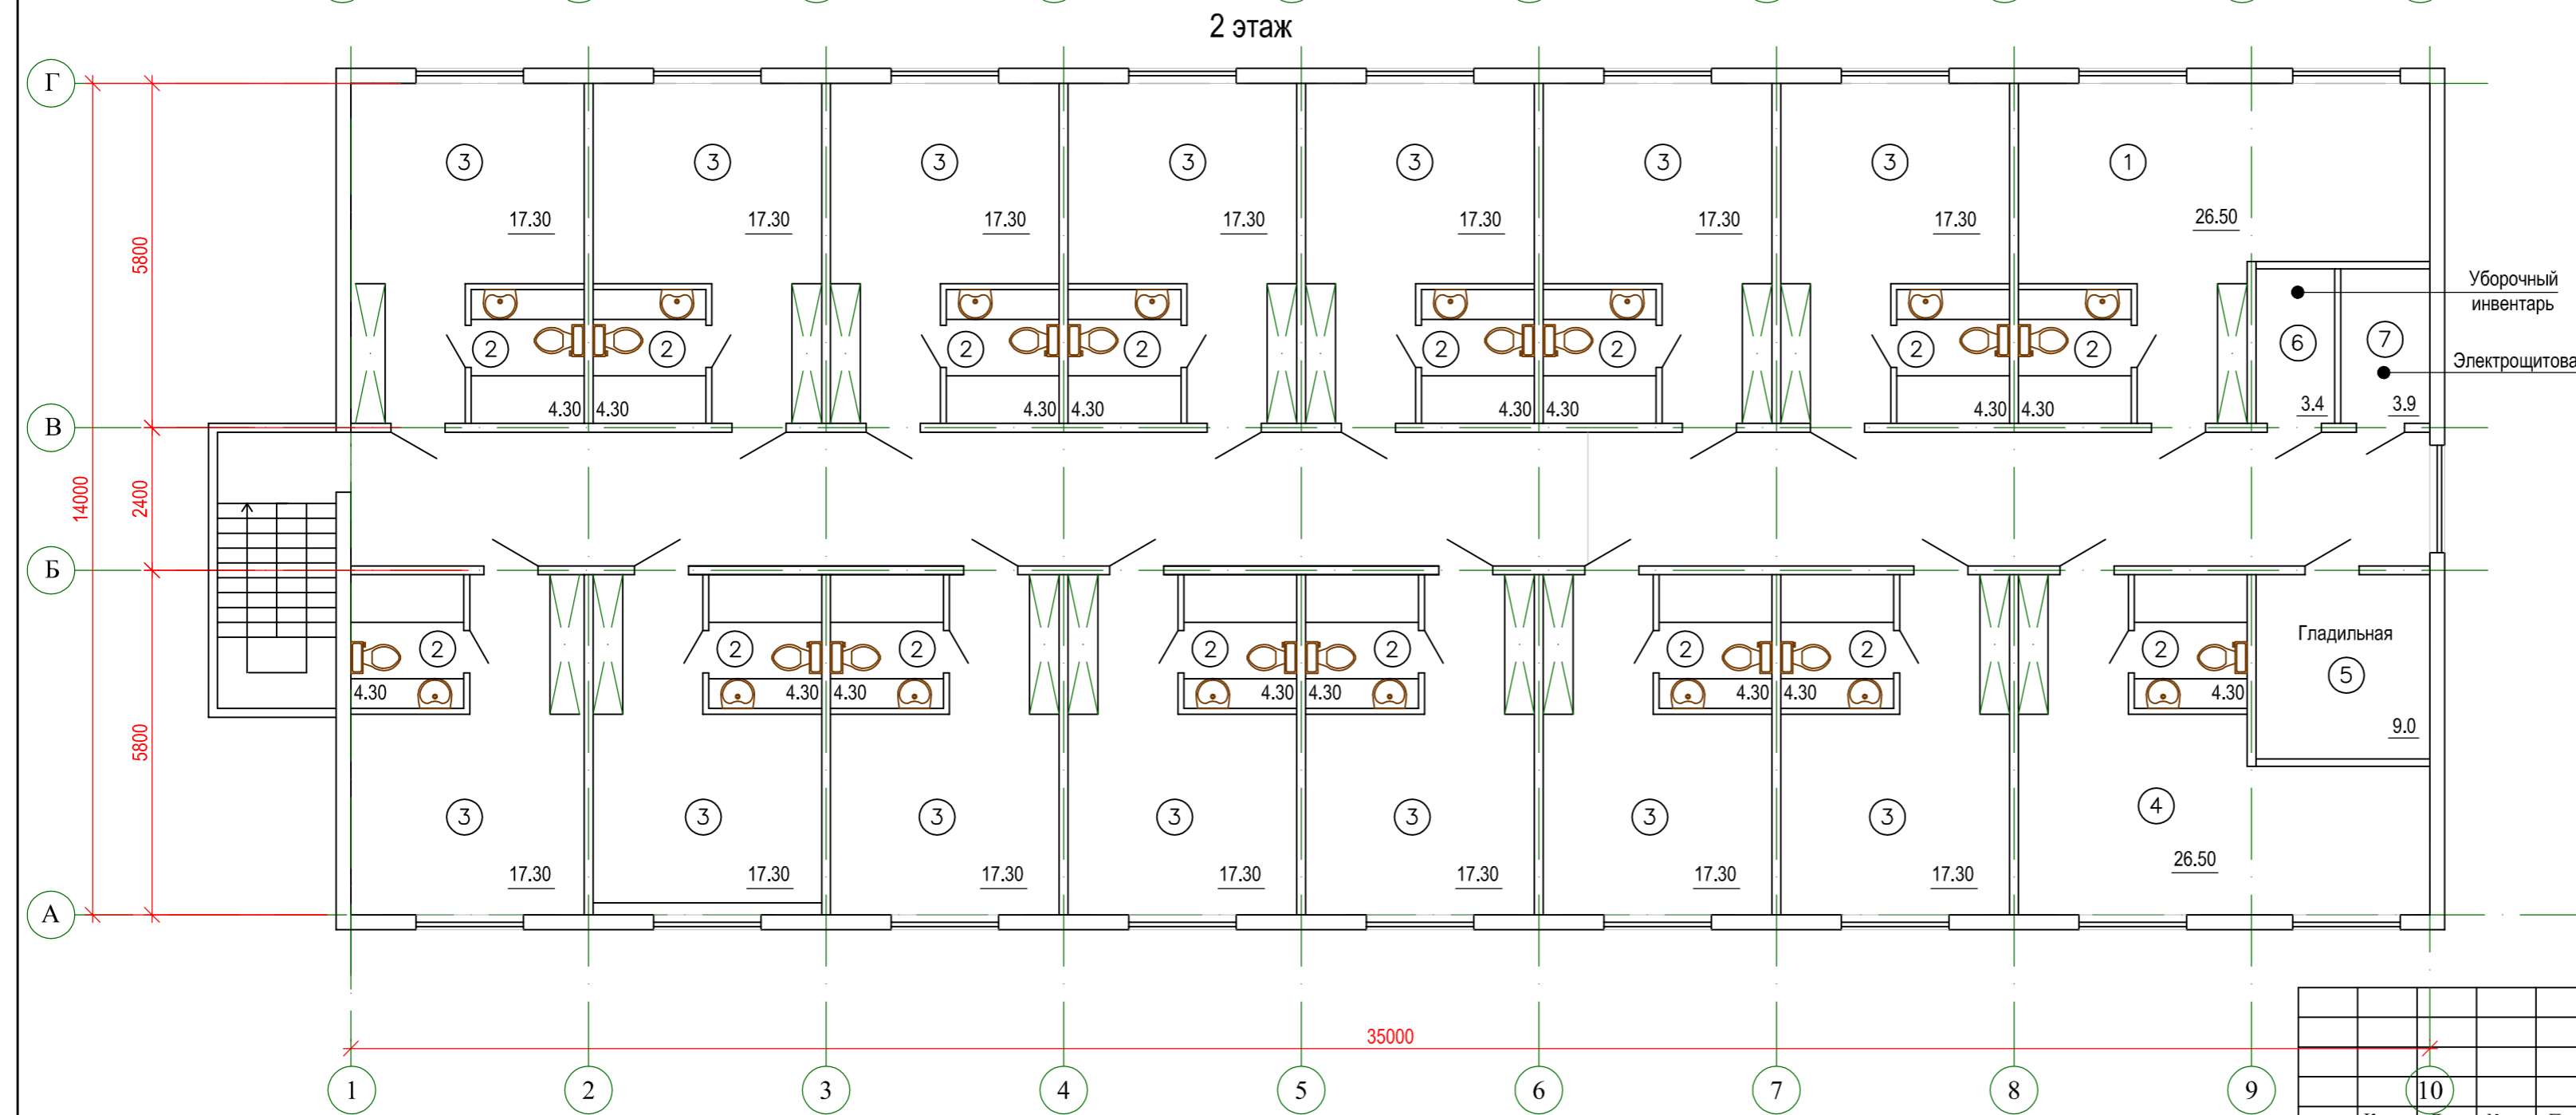

Экспликация помещений 2 этажа		
Номер пом.	Наименование	Площадь, м. кв.
1	Комната	26,50
2	Санузел	4,30
3	Комната	17,30
4	Комната	25,0
5	Гладильная	8,0
6	Кладовая грязного белья	3,40
7	Кладовая чистого белья	3,90

19. 022 – АР					
Мотельный комплекс, расположенный адресу: Московская область, село Чашниково, земельный участок 50:09:0060707:1311					
Кол.уч.	Лист.	Лодок.	Подпись	Дата	
ГИП	Нечаева Т.Н.				
Разработал	Нечаева Т.Н.				
Н. контроль					Нечаева Т.Н.
Жилой корпус					Стадия Р
Планы этажей					Лист 3
					Листов
					ООО "КапителИнжиниринг"