




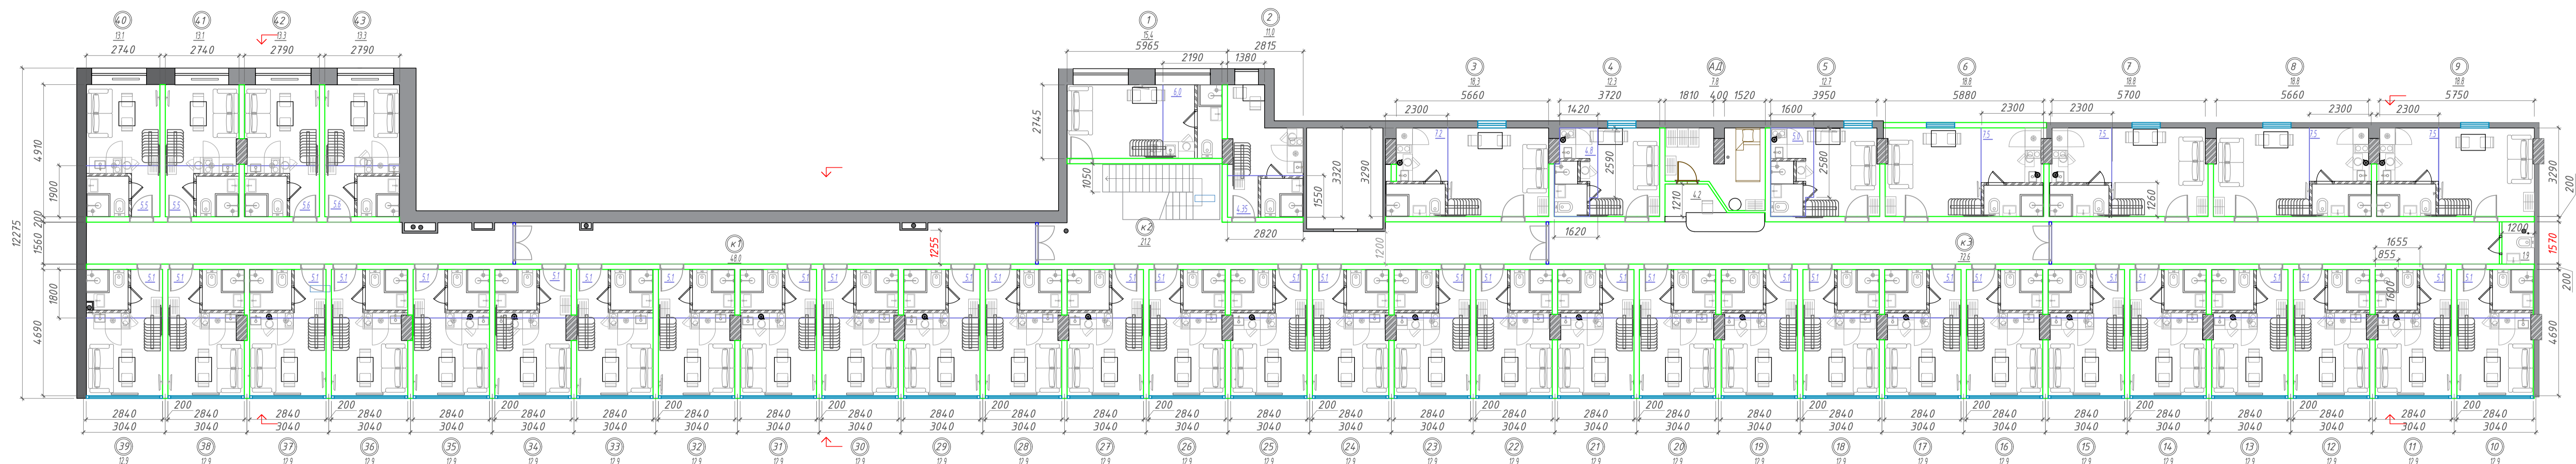


План помещений после перепланировки - 2 этаж



Условные обозначения:

-  - Перегородки из пеноблоков  
Между квартирами и коридором - 200мм  
с/у - 100мм
-  - Граница антресельного этажа
-  - Металлические стойки 80x40x2 (для устройства антреселей)
-  - Противопожарные перегородки 2 типа

Устройство пола антресоли

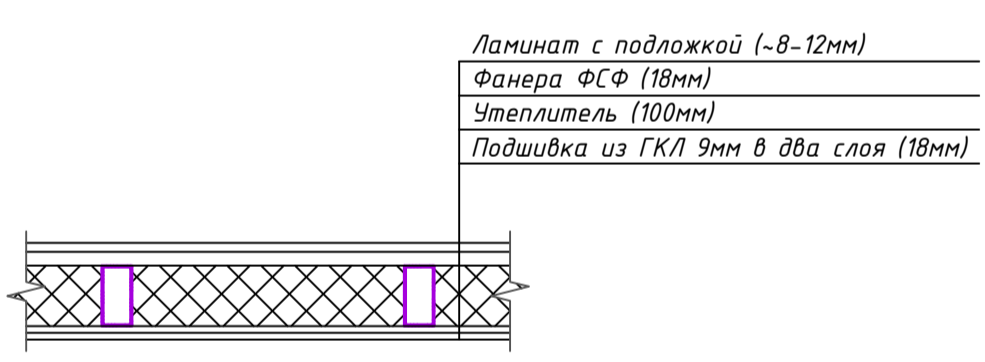

						г.Москва, Ленинградский пр. в.33 А		
Изм.	Кол. экз.	Лист	№ док.	Подп.	Дата	Этадия	Лист	Листов
						План перепланировки 2 этажа по новым обмерам		