


Схема планировочной организации земельного участка

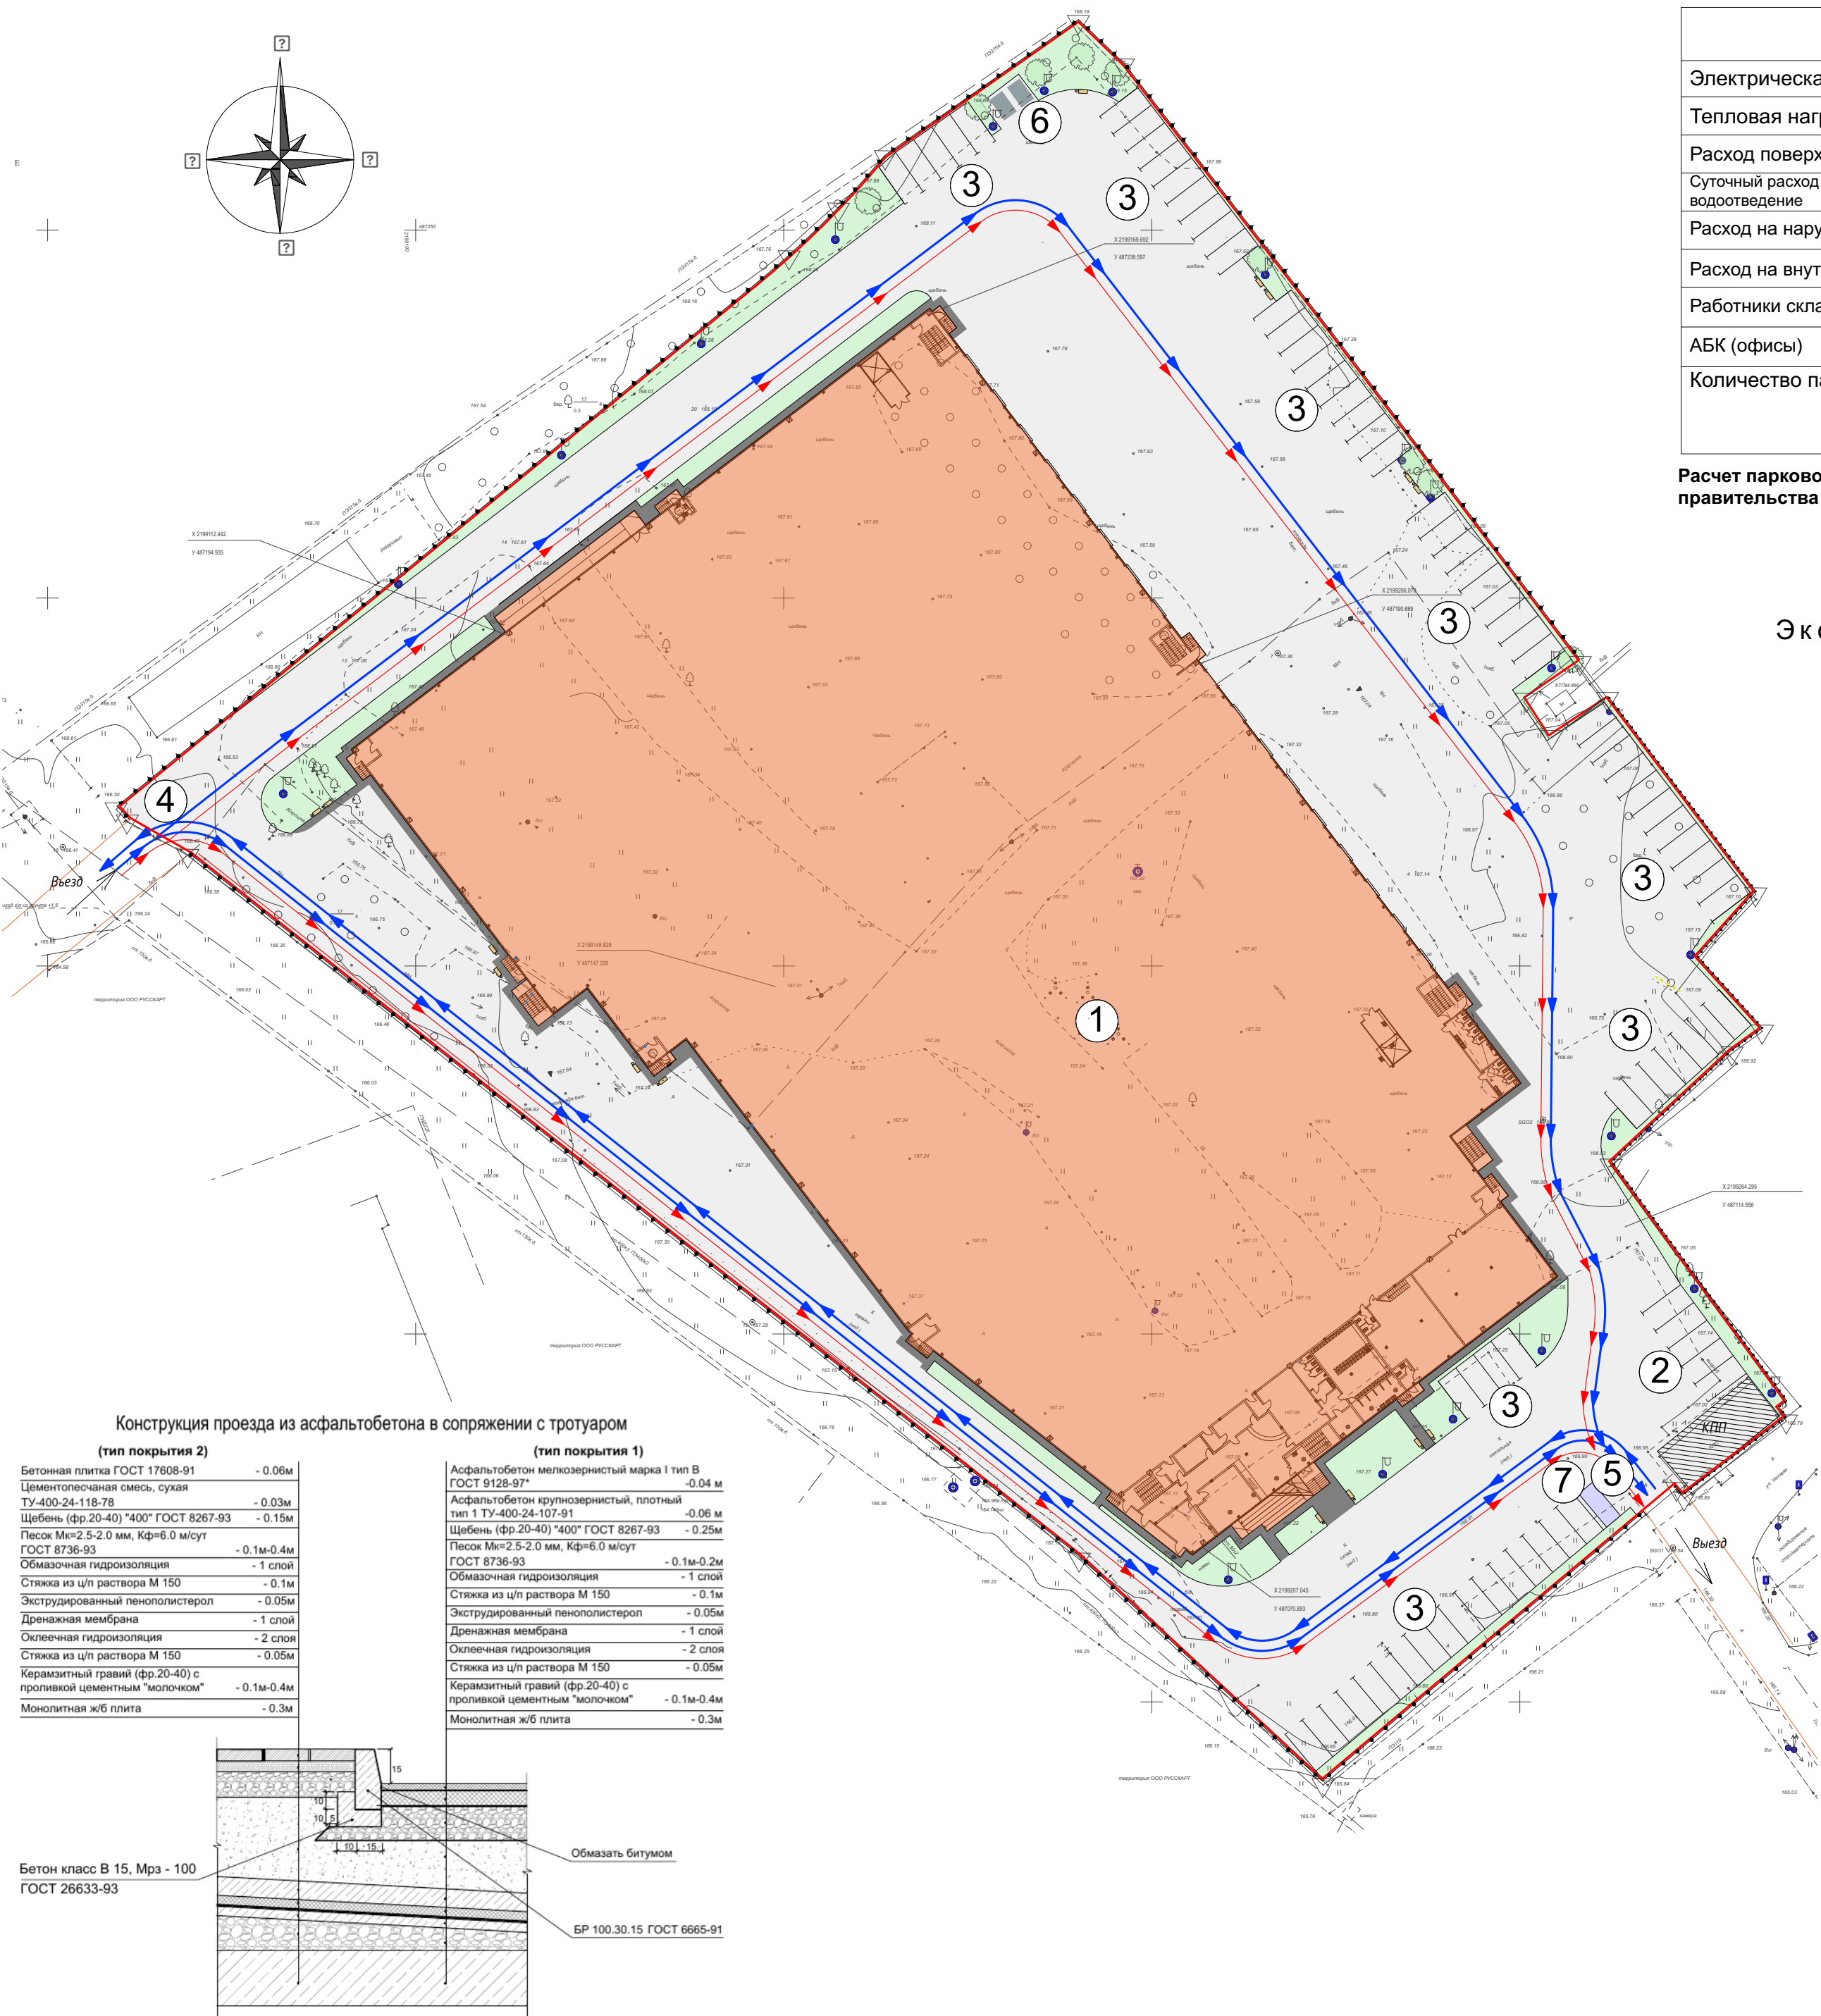

Технико-экономические показатели

Наименование	Количество
Электрическая мощность	1 053,5 кВт
Тепловая нагрузка	0,907 Гкал/ч
Расход поверхностного дождевого стока составляет	399,67 л/с
Суточный расход на хоз.питьевые нужды водоснабжение/ водоотведение	10,448 м3/сутки
Расход на наружное пожаротушение	45,0 л/сек
Расход на внутреннее пожаротушение	97,6 л/сек
Работники склада	50 человек
АБК (офисы)	20 человек
Количество парковочных мест на автостоянках - Из них: Места сотрудников - Гостевые места -	76 шт. 5 шт. 71 шт.

Расчет парковочных мест выполнен на основании постановления правительства московской области №491/20 от 24.06.2014

Условные обозначения

	Граница участка ГПЗУ
	Номер по экспликации зданий и сооружений
	Проектное здание
	Существующие строения
	Асфальтовое покрытие
	Устройство тротуаров
	Озеленение - Газон
	Пути движения автотранспорта
	Пути движения пожарной техники
	Пути движения пожарной техники

Ведомость твердых покрытий и озеленения

	Асфальтовое покрытие
	Устройство тротуаров
	Озеленение - Газон

Ведомость малых архитектурных форм

	Фонарь уличного освещения = 20 шт.
	Скамья = 13 шт.
	Урна = 13 шт.

Ведомость элементов озеленения

	Озеленение - Газон = 1 286,7 м.кв.
	Ель обыкновенная = 9 шт.

Баланс территории

Наименование	Количество
Назначение: Центр оптовой торговли	
Площадь участка в границах ГПЗУ	27 857 м.кв.
Площадь застройки	13914.2 м.кв.
Этажность здания	3 этажа
Высота от проектного нуля	15 100 мм
Площадь асфальтового покрытия	12 566,1 м.кв.
Строительный объем	225811 м3
Абсолютная отметка нуля	168,4
Площадь озеленения	2 401,6 м.кв.

Экспликация зданий и сооружений

1	- Существующие строения
2	- Служебный паркинг
3	- Гостевой паркинг
4	- Въезд/выезд на территорию
5	- Въезд/выезд с территории
6	- Площадка для мусорных контейнеров
7	- Площадка для курения

