


Экспликация помещений

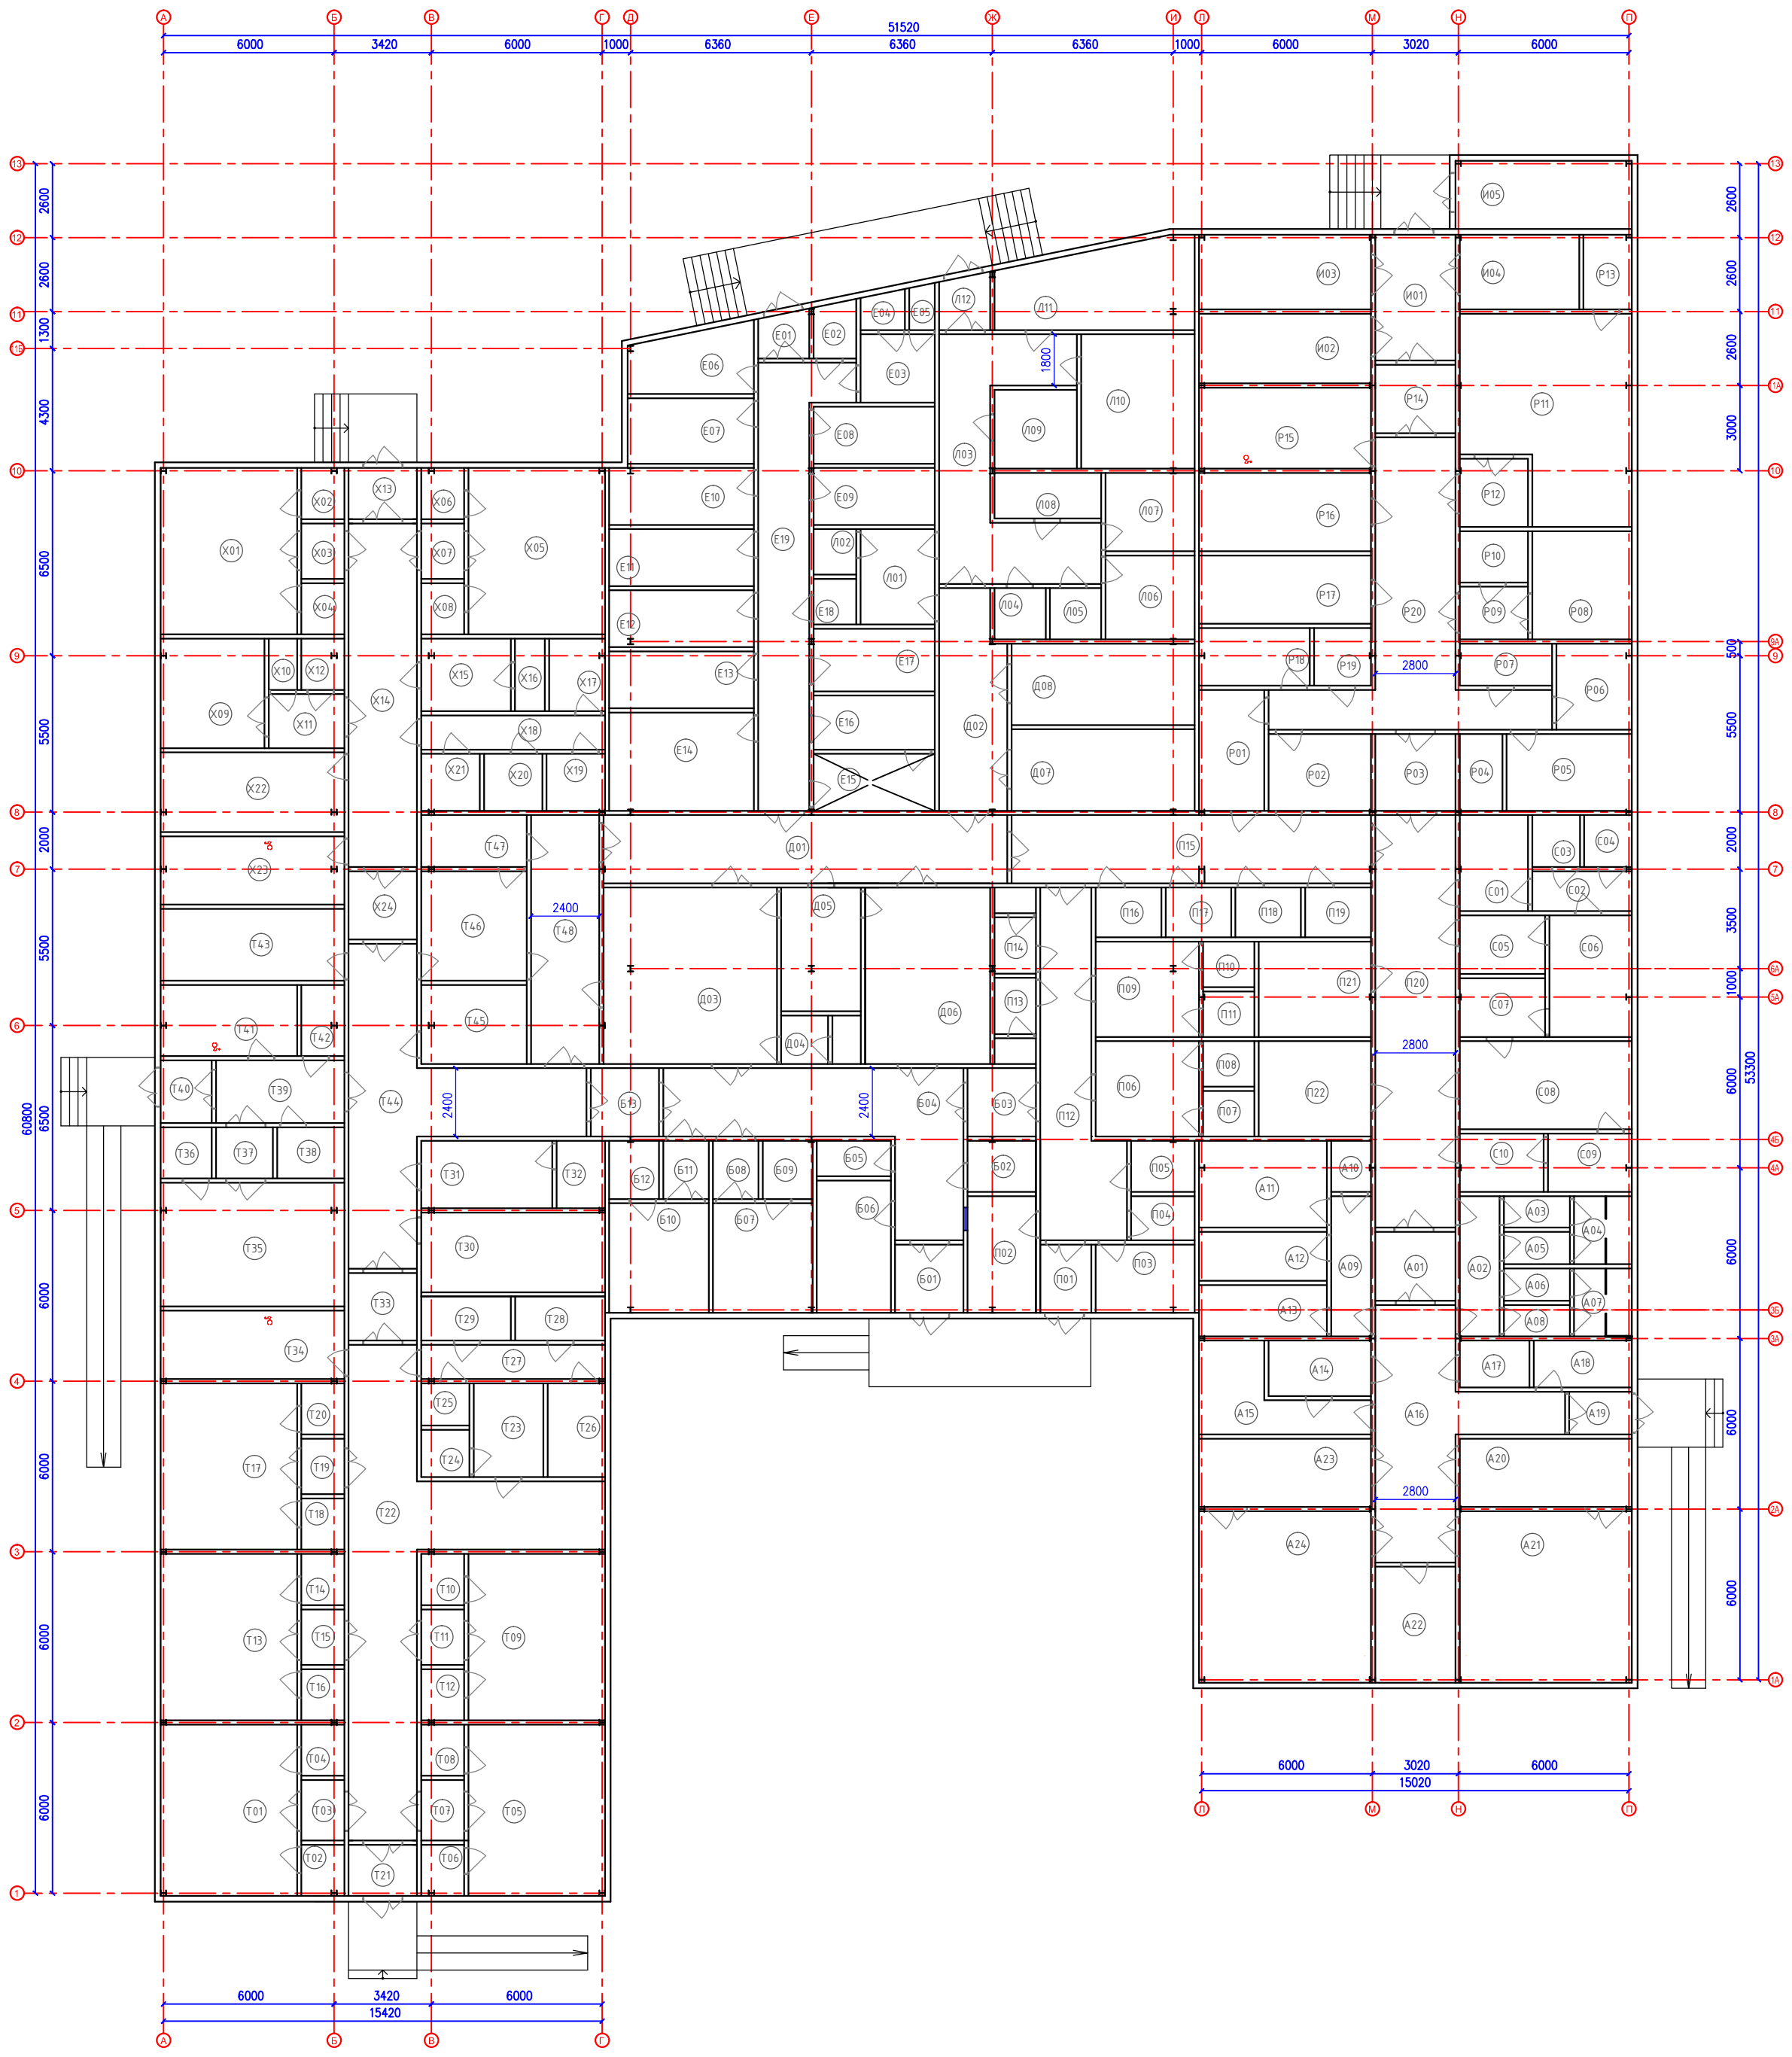

Номер помещ.	Наименование	Площадь, м2	Категор. помещ.	Класс чистоты	Номер помещ.	Наименование	Площадь, м2	Категор. помещ.	Класс чистоты	
Хирургическое отделение					Приемное отделение					
X01	Палата на 4 койки	28,00	-	-	P01	Тамбур	4,32	-	-	
X02	Душевая	2,70	-	-	P02	Пост охраны, справочная	9,84	-	-	
X03	Шлюз	2,90	-	-	P03	Гардеробная верхней одежды	8,35	-	-	
X04	Санузел	2,70	-	-	P04	Кладовая уборочного инвентаря	3,45	-	-	
X05	Палата на 4 койки	28,00	-	-	P05	Санузел МГН	4,32	-	-	
X06	Душевая	2,70	-	-	P06	Гардеробная домашней/рабочей одежды персонала	12,15	-	-	
X07	Шлюз	2,90	-	-	P07	Душевая	2,88	-	-	
X08	Санузел	2,70	-	-	P08	Санузел	2,88	-	-	
X09	Палата на 2 койки	14,05	-	-	P09	Гардеробная домашней/рабочей одежды персонала	12,15	-	-	
X10	Душевая	1,80	-	-	P10	Душевая	2,88	-	-	
X11	Шлюз	5,05	-	-	P11	Санузел	2,88	-	-	
X12	Санузел	2,70	-	-	P12	Коридор	26,69	-	-	
X13	Тамбур	4,30	-	-	P13	Мужской санузел	4,40	-	-	
X14	Коридор	30,08	-	-	P14	Женский санузел	4,40	-	-	
X15	Кладовая	8,90	-	-	P15	Коридор	30,32	-	-	
X16	Санузел	2,70	-	-	P16	Помещение временного хранения грязного белья	4,00	-	-	
X17	Помещение мойки суден	5,00	-	-	P17	Помещение временного хранения отходов класса "Г"	4,00	-	-	
X18	Коридор	7,70	-	-	P18	Помещение временного хранения отходов класса "Б"	4,00	-	-	
X19	Помещение временного хранения грязного белья	4,00	-	-	P19	Помещение временного хранения отходов класса "А"	4,00	-	-	
X20	Помещение временного хранения отходов	4,00	-	-	P20	Коридор	40,92	-	-	
X21	Кладовая уборочного инвентаря	4,00	-	-	P21	Помещение персонала	13,23	-	-	
X22	Перебазовая	18,08	-	-	P22	Ординаторская	13,23	-	-	
X23	Процедурная	15,50	-	-	Функциональная диагностика и рентгеноотделение					
Боксированное отделение					Терапевтическое отделение					
B01	Тамбур	5,76	-	-	D01	Коридор	32,63	-	-	
B02	Универсальный санузел	4,32	-	-	D02	Коридор	17,60	-	-	
B03	Шлюз	5,76	-	-	D03	Кабинет дентальной и рентгенодиагностики, маммограф	37,79	-	-	
B04	Коридор	34,00	-	-	D04	Процедурный санузел	4,76	-	-	
B05	Гардеробная верхней одежды	3,25	-	-	D05	Кабинет рентгенолога с управлением	12,18	-	-	
B06	Смотровая	12,80	-	-	D06	Кабинет КТ-диагностики	27,25	-	-	
B07	Боксированная палата на 1 койку	13,47	-	-	D07	Кабинет УЗИ	18,42	-	-	
B08	Шлюз	3,28	-	-	D08	Кабинет ЭКГ	18,42	-	-	
B09	Санузел	3,60	-	-	Лабораторное отделение					
B10	Боксированная палата на 1 койку	13,47	-	-	L01	Гардеробная доп./раб. одежды персонала лаборатории	8,74	-	-	
B11	Шлюз	3,28	-	-	L02	Душевая	2,40	-	-	
B12	Санузел	3,60	-	-	L03	Коридор	29,67	-	-	
B13	Шлюз	5,76	-	-	L04	Кладовая уборочного инвентаря	3,24	-	-	
Отделение ЦСО					L05	Помещение временного хранения грязного белья	3,24	-	-	
C01	Санпропускник ЦСО	8,10	-	-	L06	Стерилизационная	9,25	-	-	
C02	Коридор	4,90	-	-	L07	Мясная	8,62	-	-	
C03	Кладовая уборочного инвентаря	3,07	-	-	L08	Зубочисточная	6,00	-	-	
C04	Материальная	3,07	-	-	L09	Помещение выгрузки мазей	8,05	-	-	
C05	Помещение приема инструментов	6,21	-	-	L10	Лабораторная биохимическая	18,63	-	-	
C06	Помещение мойки инструментов	12,40	-	-	L11	Лабораторная клиническая	19,66	-	-	
C07	Помещение контроля, комплектовки и упаковки	6,21	-	-	L12	Тамбур	3,64	-	-	
C08	Стерилизационная	18,75	-	-	Операционный блок					
C09	Помещение хранения стерильных инструментов	6,04	-	-	A01	Шлюз	6,77	-	-	
C10	Помещение бытоحي стерильных инструментов	6,04	-	-	A02	Коридор	6,89	-	-	
Пищеблок					A03	Раздевальная зоны 1	2,55	-	-	
P01	Тамбур	2,82	-	-	A04	Санузел	4,84	-	-	
P02	Гардеробная верхней одежды персонала пищеблока	2,90	-	-	A05	Раздевальная зоны 2	2,55	-	-	
P03	Гардеробная доп./раб. одежды персонала пищеблока	8,25	-	-	A06	Раздевальная зоны 1	2,55	-	-	
P04	Санузел	2,00	-	-	A07	Санузел	4,84	-	-	
P05	Душевая	1,40	-	-	A08	Раздевальная зоны 2	2,55	-	-	
P06	Помещение временного хранения пищевых отходов	9,55	-	-	A09	Коридор	6,89	-	-	
P07	Помещение холодильных камер	10,20	-	-	A10	Кладовая уборочного инвентаря	2,52	-	-	
P08	Кладовая сухих продуктов	8,52	-	-	A11	Санитарная комната	13,72	-	-	
P09	Кладовая гастрономии	8,52	-	-	A12	Помещение хранения медикаментов	7,76	-	-	
P10	Кладовая овощей	10,17	-	-	A13	Помещение хранения крови и кровозаместителей	8,00	-	-	
P11	Общайный цех	10,17	-	-	A14	Помещение хранения НДА	7,00	-	-	
P12	Мясо-рыбный цех	10,17	-	-	A15	Помещение мойки и дезинфекции НДА	12,00	-	-	
P13	Холодный цех	10,17	-	-	A16	Коридор	31,30	-	-	
P14	Горячий цех	17,54	-	-	A17	Помещение хранения чистого белья	4,04	-	-	
P15	Помещение мойки посуды	8,09	-	-	A18	Инструментальная-материальная	3,69	-	-	
P16	Помещение хранения чистых тележек	8,09	-	-	A19	Тамбур	3,30	-	-	
P17	Помещение персонала пищеблока	2,43	-	-	A20	Предоперационная	14,52	-	-	
P18	Кладовая уборочного инвентаря	30,66	-	-	A21	Операционная	36,45	-	-	
P19	Коридор	30,66	-	-	A22	Стерилизационная	11,49	-	-	
P20	Коридор	30,66	-	-	A23	Предоперационная	14,52	-	-	
Инженерный блок					A24	Операционная	36,45	-	-	
I01	Тамбур	13,73	-	-	Отделение реанимации и интенсивной терапии (ОРИТ)					
I02	Теплопункт с водонагревным узлом	14,82	-	-	R01	Женский санпропускник персонала ОРИТ	9,80	-	-	
I03	Вентиляционная камера	15,88	-	-	R02	Мужской санпропускник персонала ОРИТ	9,80	-	-	
I04	Электрощитовая	11,00	-	-	R03	Шлюз	6,77	-	-	
I05	Помещение медицинских газов	14,88	-	-	R04	Помещение хранения наркотических веществ	4,00	-	-	
01-2023-ИОС7.1										
Изм. Кол.уч. Лист N док. Подпись Дата										
Разработал 02.23										
Проверил 02.23										
ГИП 02.23										
Н.контроль 02.23										
Лечебный корпус					Стадия	Лист	Листов			
План расстановки оборудования на отп. 0.000 М 1:200					П	1				