


План на отм. 0.000


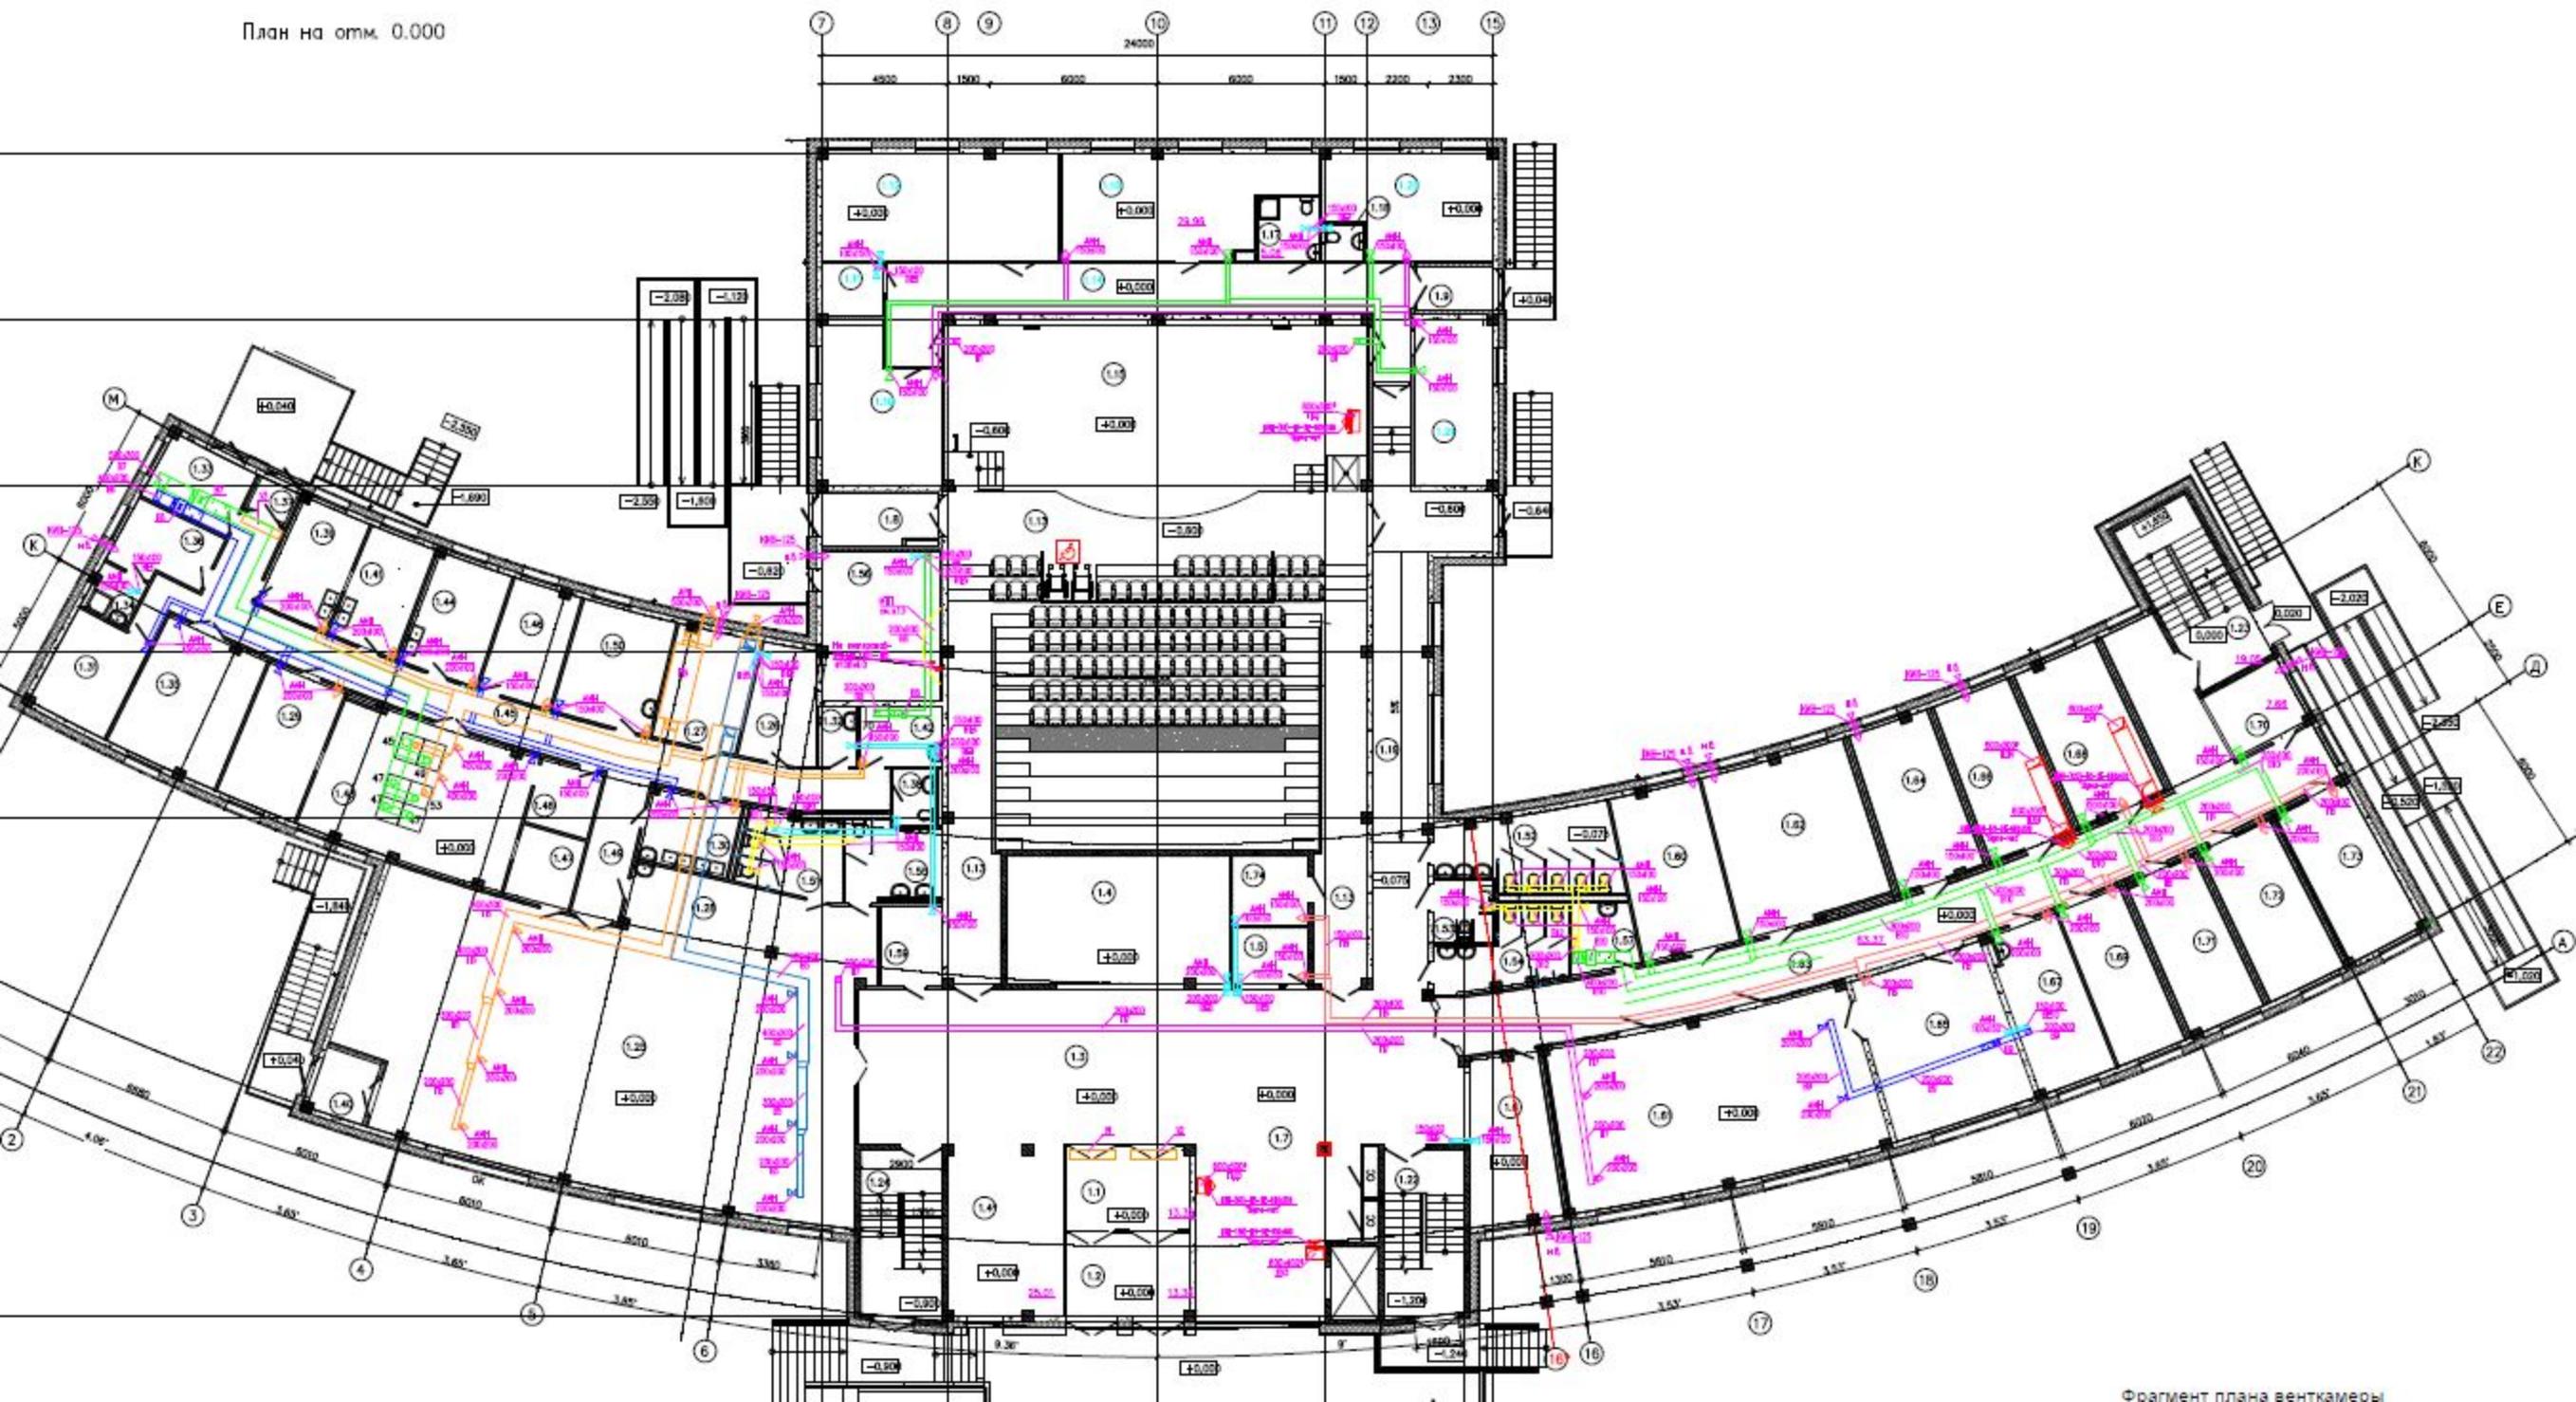


План на отм. +3.300

Фрагмент плана венткамеры  
на отм. +3.300



Разрез 1-1

Разрез 2-2

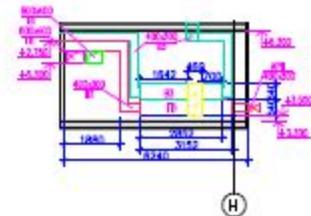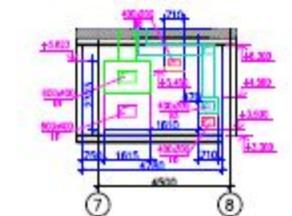

Разрез 3-3


Разрез 4-4

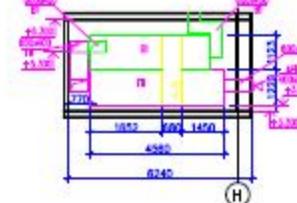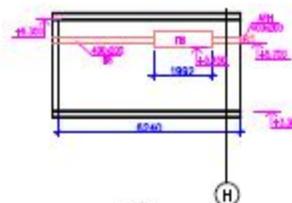


Разрез 6-6







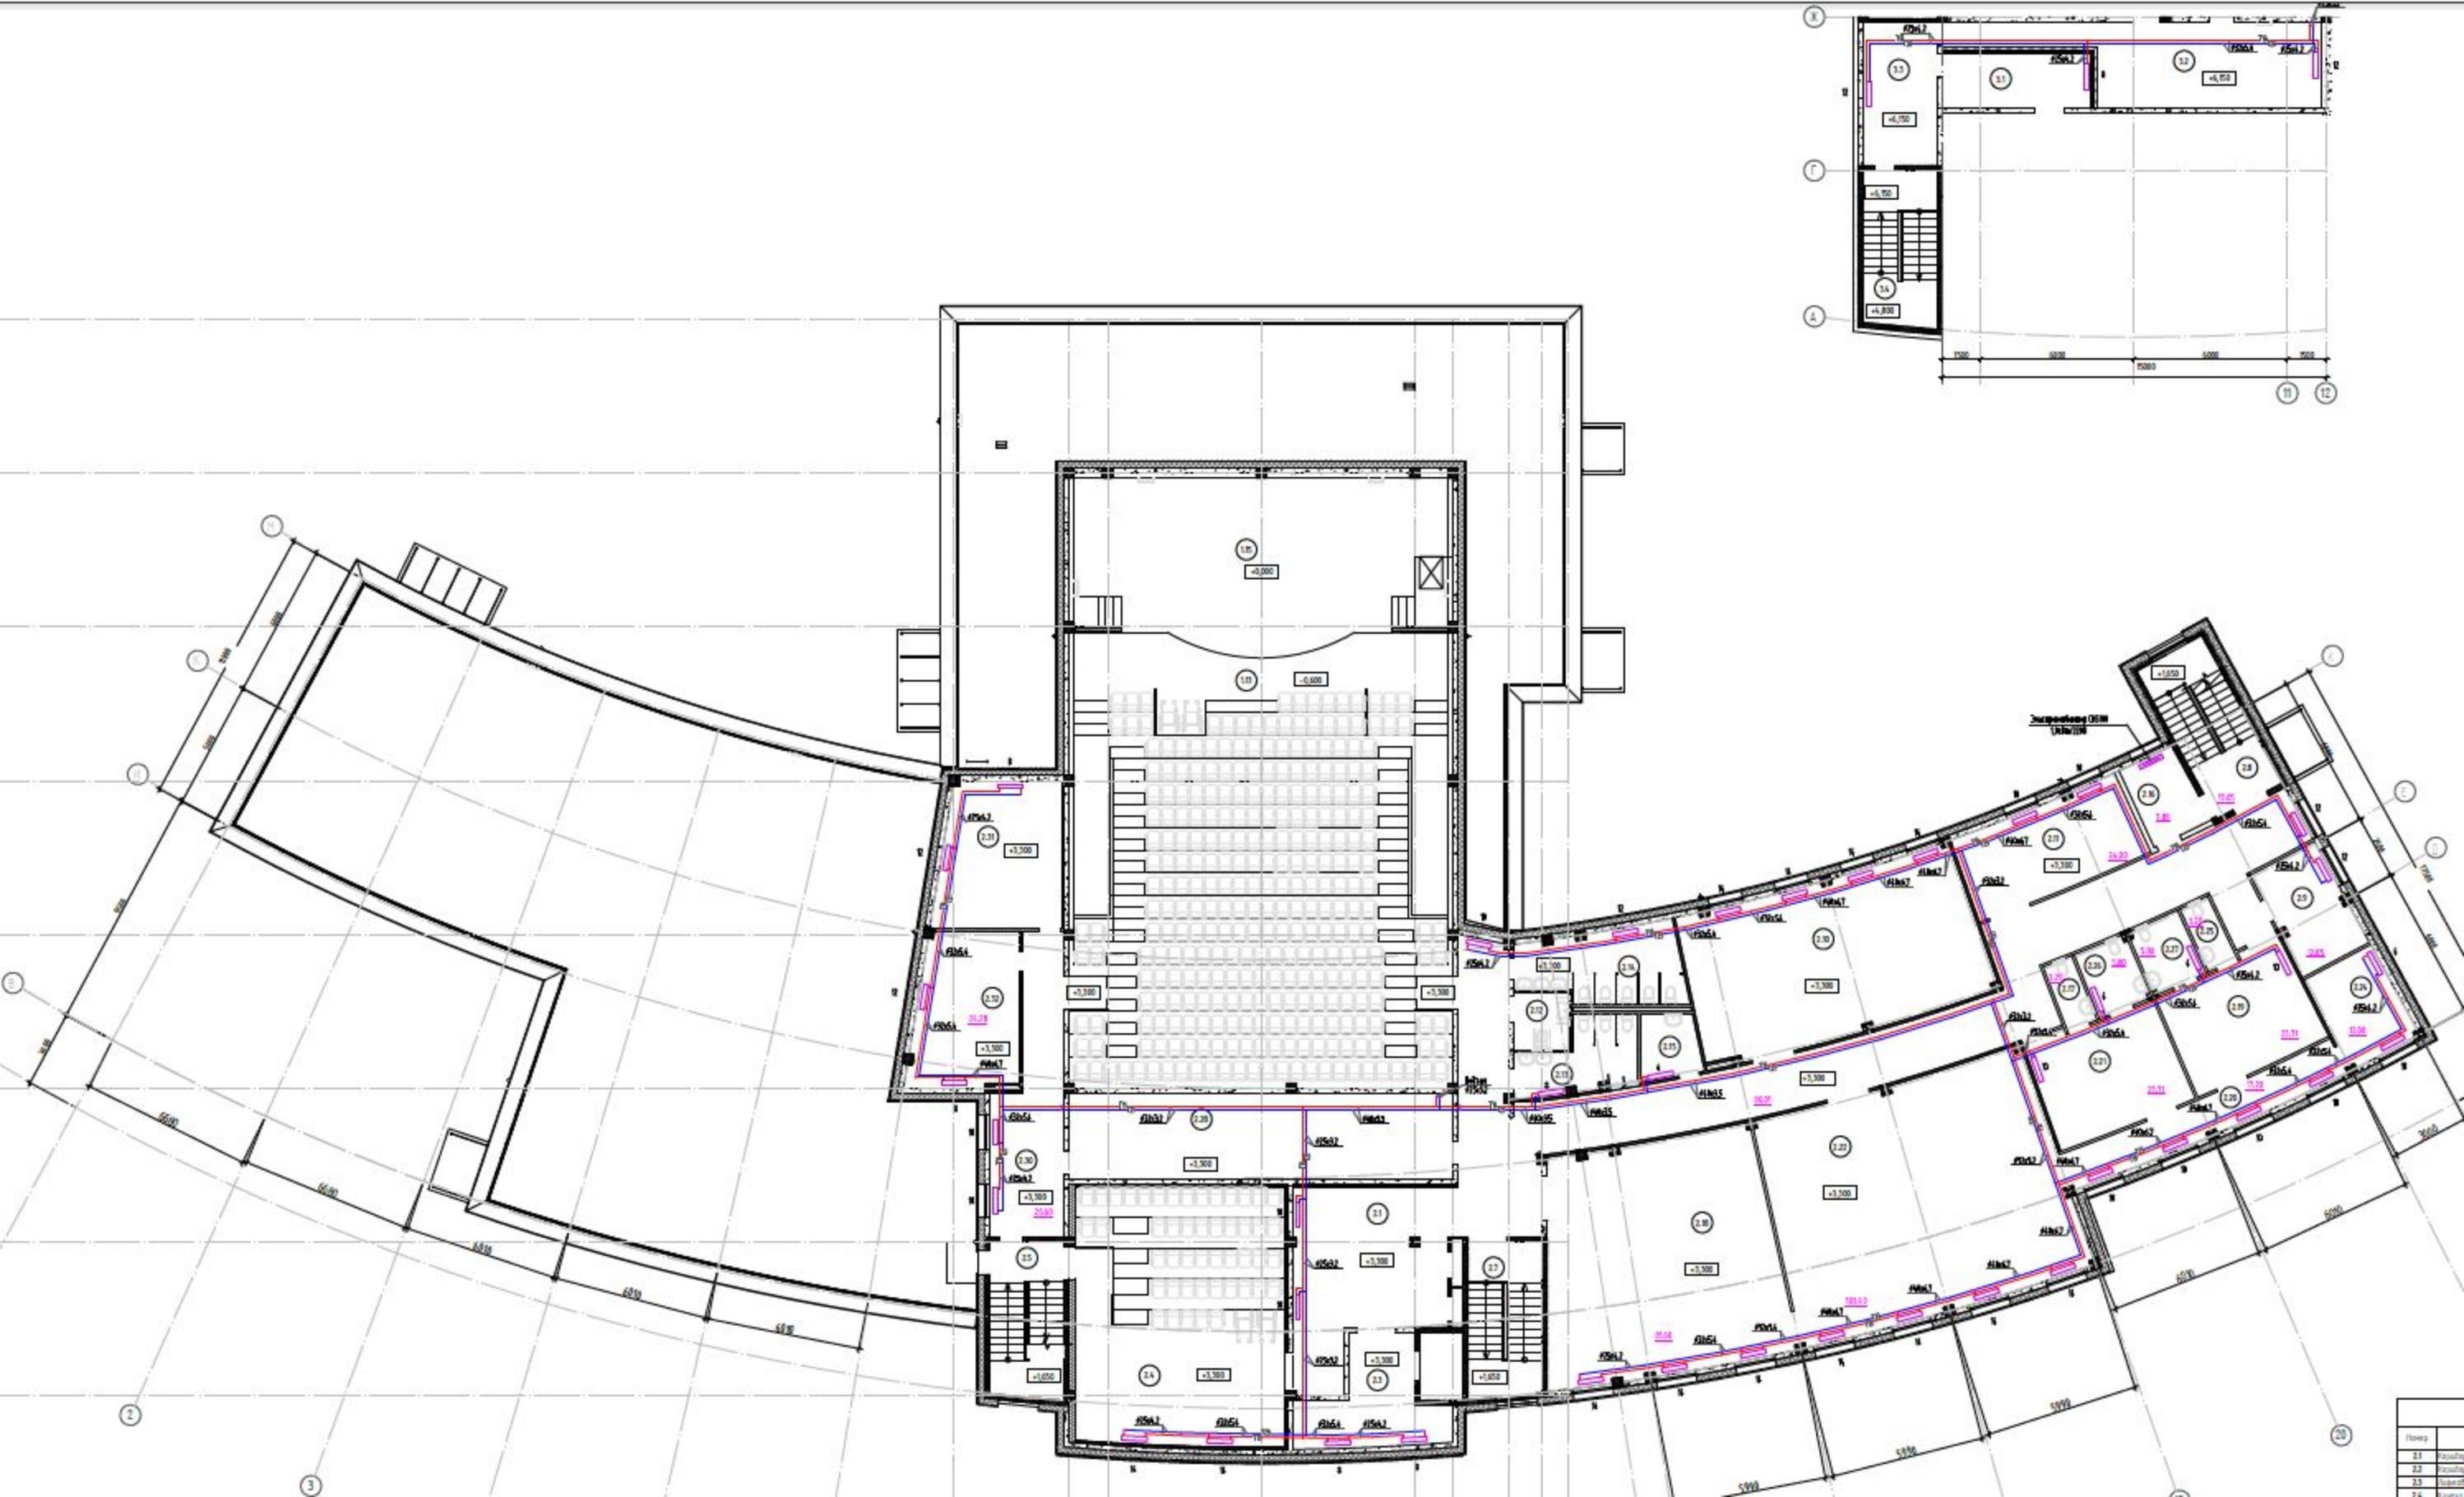


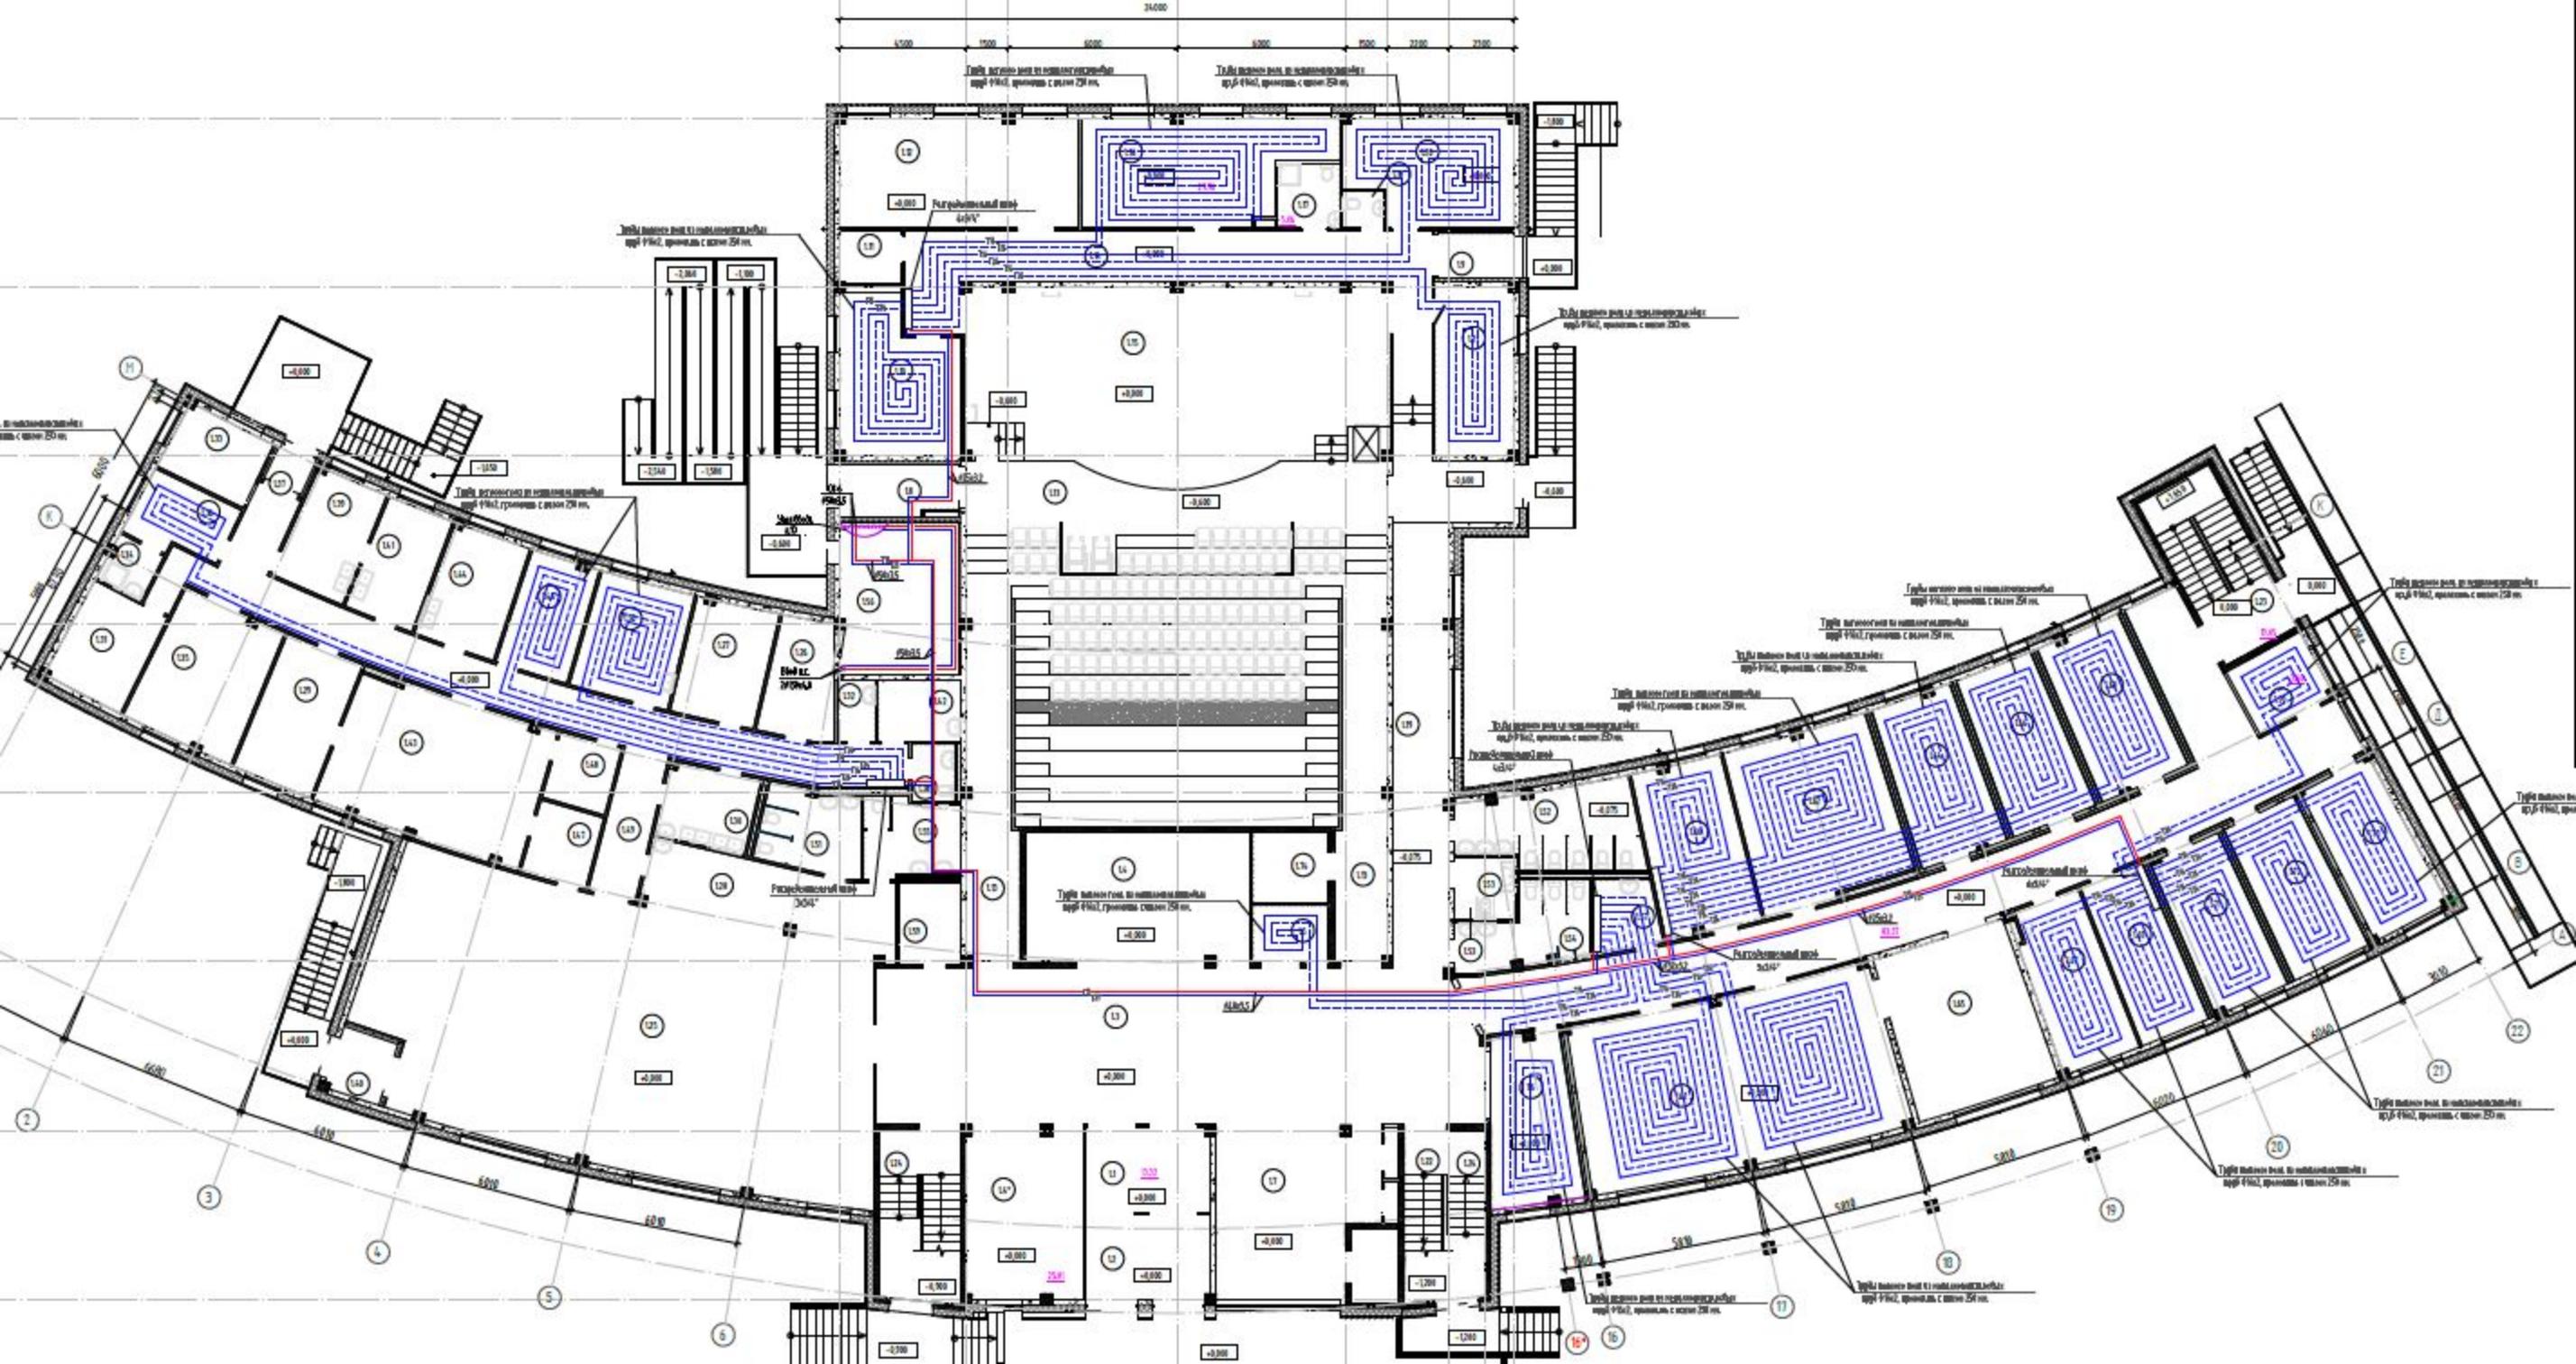

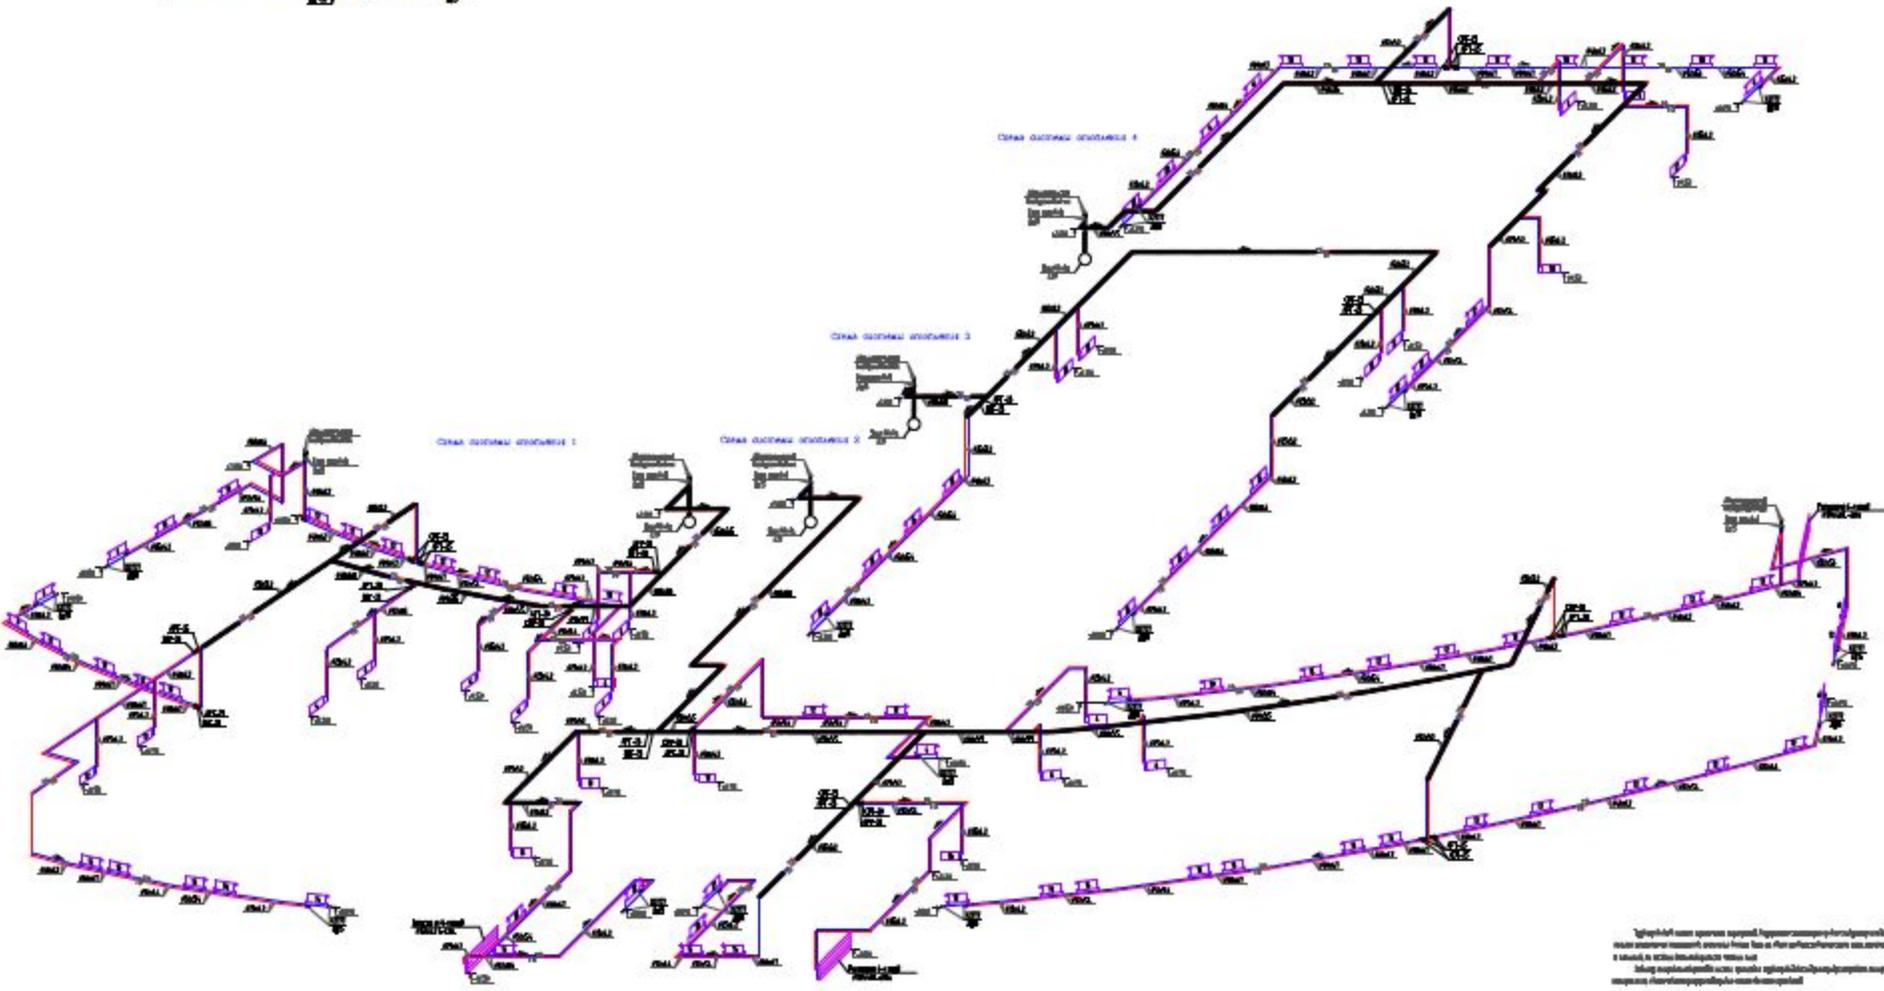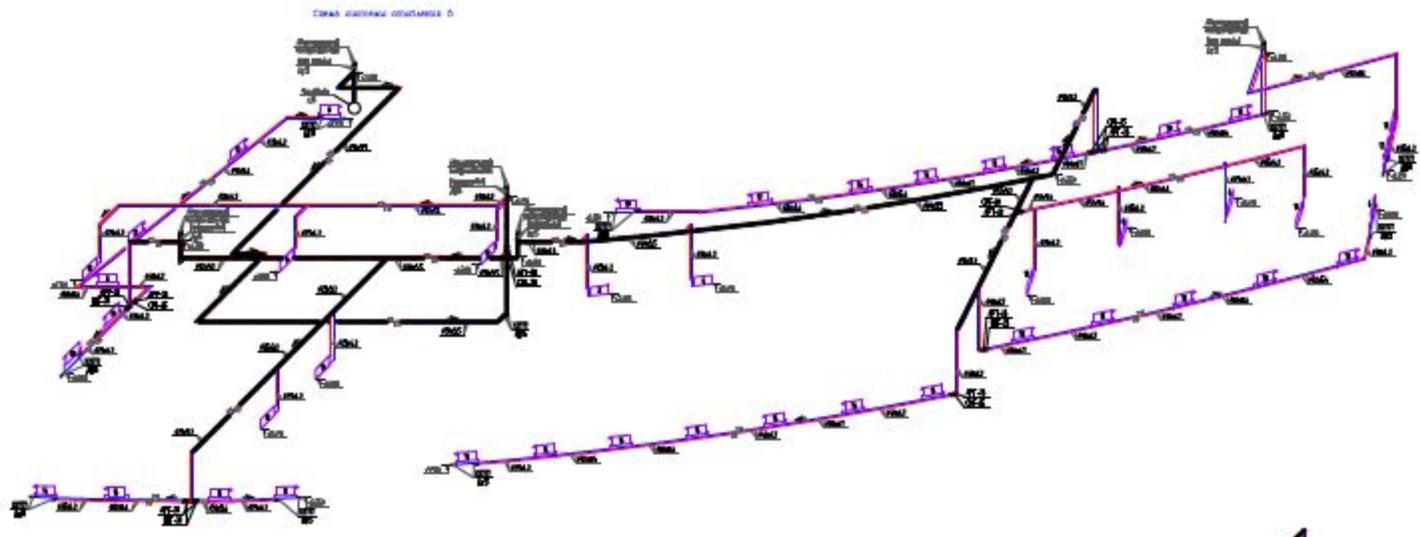


