План 1 этажа

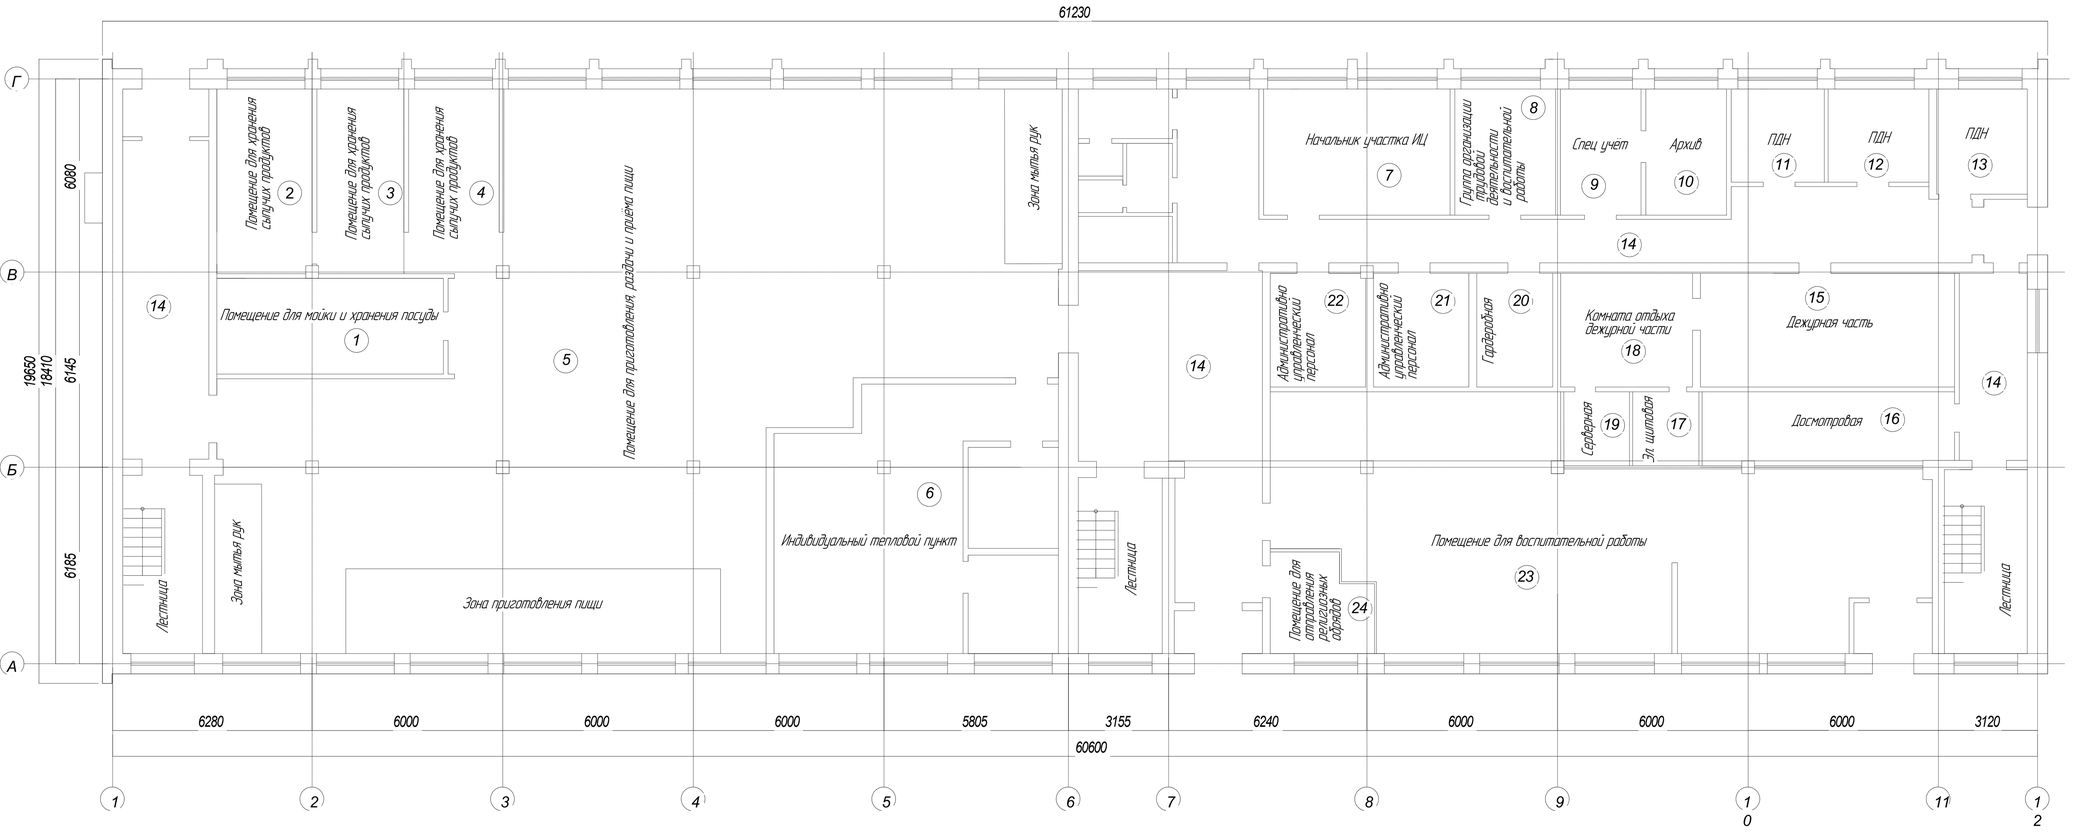

Экспликация помещений 1-го этажа		
№ п.п.	Наименование помещения	м2
1	помещение для мойки и хранения посуды	21.59
2	помещение для хранения сыпучих продуктов	17.38
3	помещение для хранения сыпучих продуктов	15.76
4	помещение для хранения сыпучих продуктов	16.72
5	помещение для приготовления, раздачи и приема пищи	319.2
6	индивидуальный тепловой пункт	69.78
7	начальник участка ИЦ	23.3
8	группа организации трудовой деятельности и воспитательной работы	12.58
9	спец учет	10
10	архив	10.23
11	ПНД	8.58
12	ПНД	9.28
13	ПНД	9.43
14	коридор	149.34
15	дежурная часть	26.8
16	досмотровая	18.27
17	электрощитовая	4.93
18	комната отдыха дежурной части	15.1
19	серверная	4.9
20	гардеробная	8.6
21	административно управленческий персонал	10.78
22	административно управленческий персонал	10.75
23	помещение для воспитательной работы	130.89
24	помещение для отправления религиозных обрядов	9.64

План 2 этажа

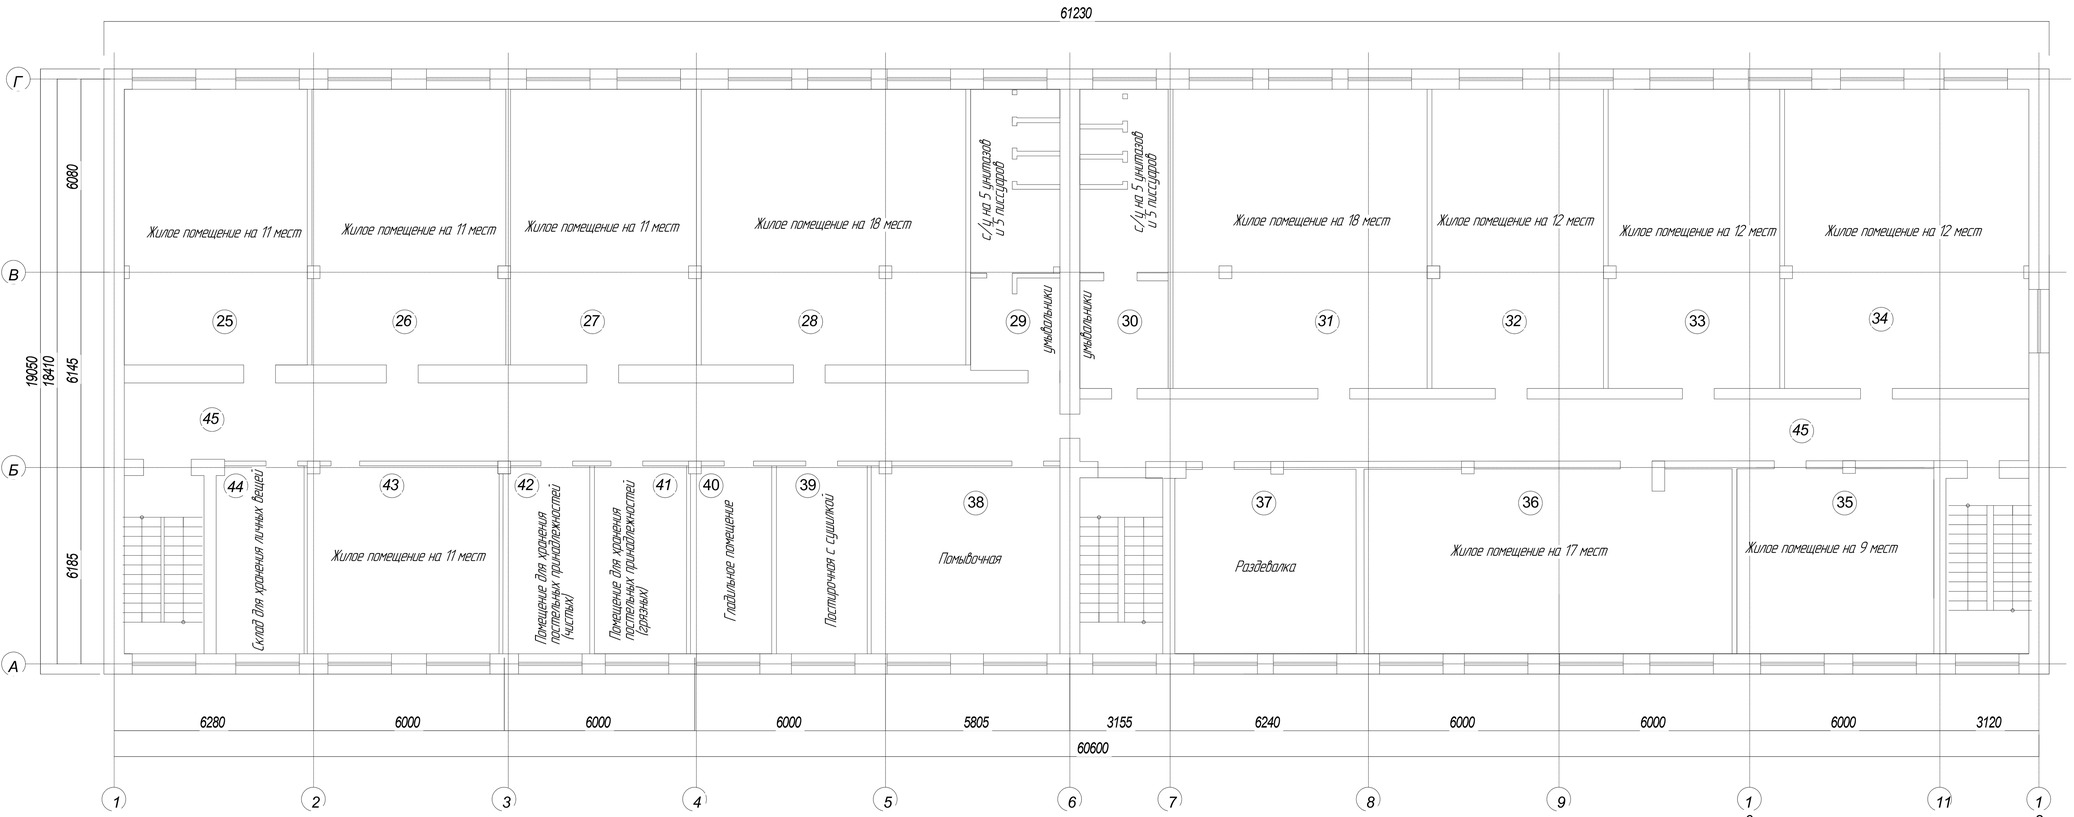

Экспликация помещений 2-го этажа		
№ п.п.	Наименование помещения	м2
25	жилое помещение	50.49
26	жилое помещение	53.31
27	жилое помещение	51.24
28	жилое помещение	72.71
29	сан узел	24.09
30	сан узел	25.21
31	жилое помещение	75.53
32	жилое помещение	51.10
33	жилое помещение	51.10
34	жилое помещение	72.61
35	жилое помещение	36.19
36	жилое помещение	68.07
37	раздевалка	33.03
38	помывочная	34.76
39	постирочная с сушилкой	16.77
40	гладильное помещение	14.92
41	помещение для хранения постельных принадлежностей (грязных)	18.77
42	помещение для хранения постельных принадлежностей (чистых)	15.02
43	жилое помещение	37.70
44	склад для хранения личных вещей	16.6
45	коридор	130.8

План 3 этажа

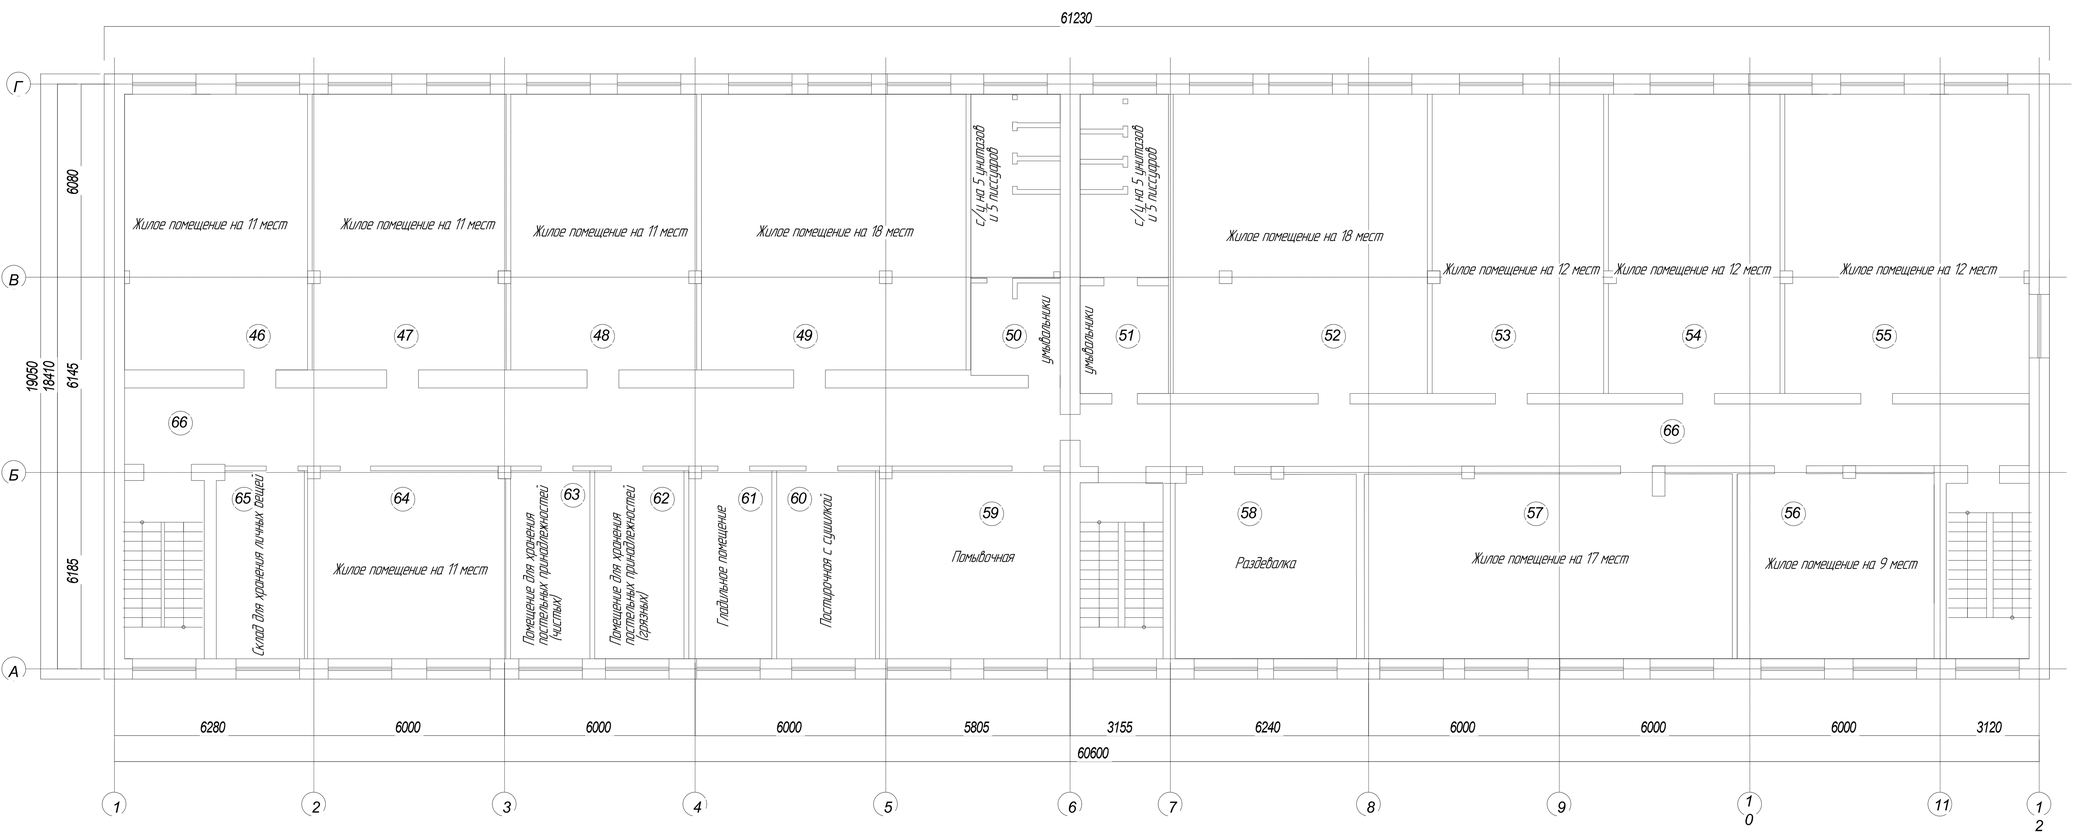

Экспликация помещений 3-го этажа		
№ п.п.	Наименование помещения	м2
46	жилое помещение	50.49
47	жилое помещение	53.31
48	жилое помещение	51.24
49	жилое помещение	72.71
50	сан узел	24.09
51	сан узел	25.21
52	жилое помещение	75.53
53	жилое помещение	51.10
54	жилое помещение	51.10
55	жилое помещение	72.61
56	жилое помещение	36.19
57	жилое помещение	68.07
58	раздевалка	33.03
59	помывочная	34.76
60	постирочная с сушилкой	16.77
61	гладильное помещение	14.92
62	помещение для хранения постельных принадлежностей (грязных)	18.77
63	помещение для хранения постельных принадлежностей (чистых)	15.02
64	жилое помещение	37.70
65	склад для хранения личных вещей	16.6
66	коридор	130.8