

2 БЛОК 1 Этаж

Экспликация помещений

Номер помещения	Наименование	Площадь, м²
2.101	Тамбур	7,71
2.102	Зона парковки	75,14
2.103	С/У для персонала	2,91
2.104	ПМ	5,93
2.105	Помещение персонала	20,44
2.106	Помещение административного назначения	17,84
2.104.1	Помещение административного назначения	3,67
2.101	Коридор	44,21
2.108	Лестничная клетка	23,58
2.109	Складские помещения	19
2.110	Застурочная	14,92
2.111	С/У для персонала	6,64
2.113	Коридор	21,77
2.114	С/У для МПН	7,02
2.115	С/У для посетителей	8,41
2.116	С/У для посетителей	8,41
2.117	Зона помещений свободной парковки	85,93
2.118	Зона раздачи	10,72
2.119	Зона зала	99,56
2.120	Зона зала	44,83
2.121	Коридор	15,27
2.122	Лестничная клетка	20,38
2.123	Зона зала	38,39
2.124	Тамбур	4,87
2.125	Зона кухни	2,9
2.126	Зона парковки	34,73
2.126.1	Тамбур	6,2
2.127	С/У	2,92
2.128	Лестничная клетка (подсобное помещение)	18,88
2.129	Коридор	12,33
2.130	С/У для персонала	5,68

3 БЛОК 1 Этаж

Экспликация помещений

Номер помещения	Наименование	Площадь, м²
3.115	Конференц-зал	92,58
3.101	Тамбур	6,68
3.102	Лестничная клетка	19,01
3.103	Помещение административного назначения	17,91
3.104	Помещение административного назначения	12,29
3.105	Холл	9,58
3.106	С/У	8,66
3.107	С/У	12,67
3.108	Помещение административного назначения	21,69
3.110	Коридор	8,37
3.111	С/У для МПН	3,73
3.112	Коридор	43,67
3.113	Коридор	41,61
3.114	Коридор	15,98
3.116	Тамбур	5,34
3.117	Тамбур	11,75
3.118	Подсобное помещение	9,37
3.119	Лестничная клетка (подсобное помещение)	20,48
3.121	Ганглерная подсобка	42,58
3.122	Тамбур	6,47
3.123	Холл (помещение для посетителей)	38,09
3.125	С/У для посетителей	16,43
3.126	С/У для МПН	3,94
3.129	С/У	2,87
3.130	Комната мастеров	16,43
3.131	Коридор	16,01
3.132	Тамбур	6,07
3.133	Коридор	9,27
3.134	Лестничная клетка (подсобное помещение)	20,81
3.135	Подсобное помещение	8,18
3.136	Мастерская (комната мастера)	31,61
3.137	Подсобное помещение	8,24
3.138	Субстанционный узел для СУК (подсобный зал)	74,73

1 БЛОК 1 Этаж


Экспликация помещений

Номер помещения	Наименование	Площадь, м²
1.101	Тамбур	7,2
1.102	Холл	68,35
1.103	Лестничная клетка	13,37
1.104	С/У для МПН	3,74
1.105	С/У для посетителей	9,3
1.106	С/У для посетителей	13,68
1.107	Играбельная зона для детей	49,09
1.108	Зона зала	34,76
1.109	Лестничная клетка	13,13
1.110	Зона раздачи	14,46
1.111	Зона помещений свободной парковки	58,45
1.112	Коридор	26,91
1.113	Складские помещения	7,02
1.114	Складские помещения	7,02
1.115	Коридор	14,21
1.116	Играбельная	9,31
1.117	С/У	6,89
1.118	С/У	5,04
1.119	Застурочная-складская	19,58
1.121	Тамбур	5,44
1.122	Помещение административного назначения	18,78
1.123	Помещение административного назначения	18,11
1.124	Помещение административного назначения	15,75
1.125	Лестничная клетка	19,64
1.126	ПМ	4,72
1.127	Коридор	31,99

4 БЛОК 1 Этаж

Экспликация помещений

Номер помещения	Наименование	Площадь, м²
4.101	Лестничная клетка	21,7
4.102	Помещение административного назначения	12,81
4.103	Подсобное помещение	36,43
4.104	Зона парковки	19,52
4.105	Коридор С/У	12,38
4.106	ПМ	3,83
4.107	С/У для персонала	2,93
4.108	С/У	5,37
4.109	С/У	7,01
4.110	С/У для МПН	4,01
4.111	Холл	27,81
4.112	Холл	90,72
4.113	Лестничная клетка	20,51
4.114	Подсобное помещение	78,6
4.115	Торговый зал для СУК (применя)	141,5

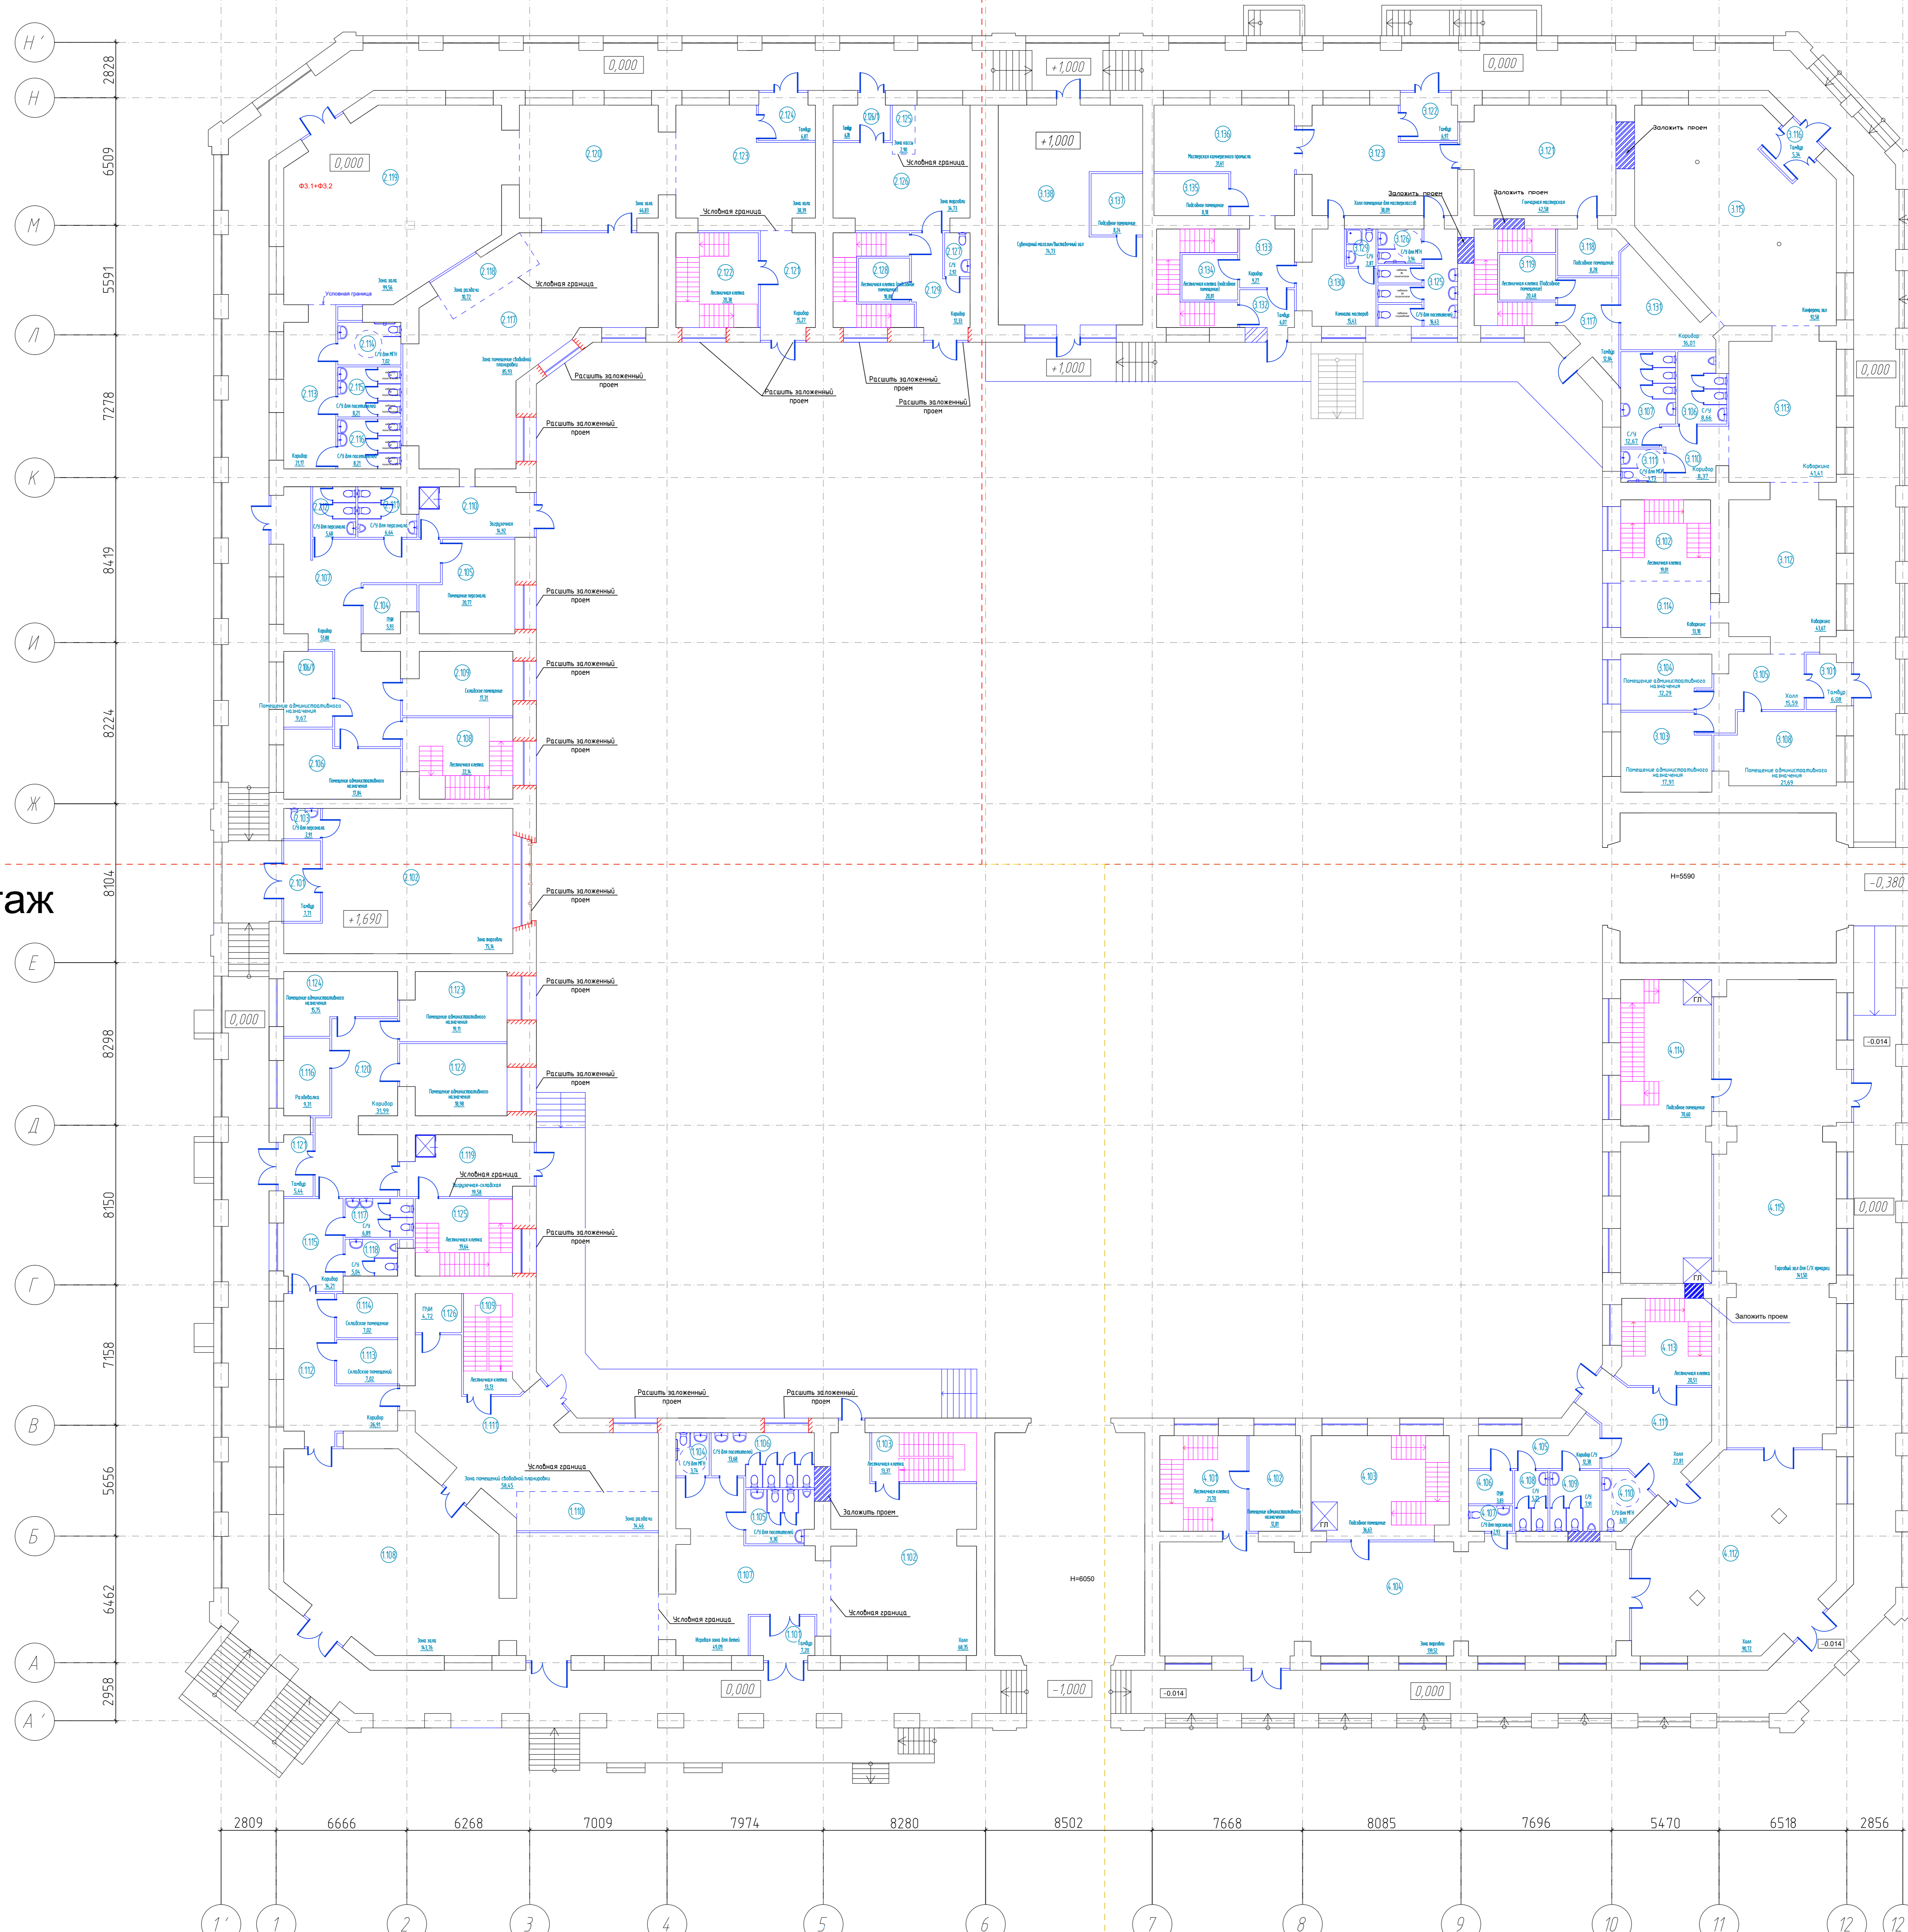

2 БЛОК 2 Этаж

Экспликация помещений

№№ помещений	Назначение	Площадь, м²
2.201	Аптечная клетка	55,1
2.202	Коридор	22,41
2.203	Складское помещение	44,78
2.204	Техническое помещение	44,97
2.205	Техническое помещение	38,61
2.206	Техническое помещение	44,74
2.207	Коридор	51,96
2.208	Аптечная клетка	56,29
2.209	Складское помещение	42,8
2.210	Складское помещение	43,75
2.211	Техническое помещение	39,75
2.212	Аптечная клетка	55,93
2.213	Техническое помещение	38,45
2.214	Складское помещение	95,66
2.215	Складское помещение	43,87
2.216	Коридор	38,39

1 БЛОК 2 Этаж

Экспликация помещений

№№ помещений	Назначение	Площадь, м²
1.201	Аптечная клетка	38,95
1.202	Складское помещение	44,79
1.203	Коридор	60,7
1.204	Складское помещение	38,51
1.205	Аптечная клетка	33,25
1.206	Складское помещение	80,62
1.207	Складское помещение	39,79
1.208	Коридор	26,96
1.209	Техническое помещение	41,95
1.210	Техническое помещение	43,79
1.211	Складское помещение	44,02
1.214	Складское помещение	35,52
1.215	Аптечная клетка	54,44
1.211	Коридор	38,38

3 БЛОК 2 Этаж

Экспликация помещений

№№ помещений	Назначение	Площадь, м²
3.201	Аптечная клетка	55,36
3.202	Коридор	39,79
3.203	Складское помещение	42,23
3.204	Складское помещение	44,62
3.205	Складское помещение	38,91
3.206	Аптечная клетка	27,5
3.207	Складское помещение	44,97
3.208	Техническое помещение	39,71
3.209	Коридор	33,18
3.210	Складское помещение	36,79
3.211	Техническое помещение	38,24
3.212	Складское помещение	37,64
3.213	Аптечная клетка	79
3.214	Коридор	13,46

Примечания:
 РР-3.1 – расширить по высоте до 2000 мм.
 РР-3.2 – расширить по высоте до 2000 мм.
 РР-3.3 – расширить по высоте до 2000 мм.
 РР-3.4 – расширить по высоте до 2000 мм.
 РР-3.5 – расширить по высоте до 2000 мм.
 РР-3.6 – расширить по высоте до 2000 мм.
 РР-3.7 – расширить по высоте до 2000 мм.
 РР-3.8 – расширить по высоте до 2000 мм.
 РР-3.9 – расширить по высоте до 2000 мм.
 РР-3.10 – расширить по высоте до 2000 мм.
 РР-3.11 – расширить по высоте до 2000 мм.

4 БЛОК 2 Этаж

Экспликация помещений

№№ помещений	Назначение	Площадь, м²
4.201	Складское помещение	35,5
4.202	Техническое помещение	39,74
4.203	Складское помещение	44,84
4.204	Складское помещение	13,55
4.205	Техническое помещение	59,1
4.206	Складское помещение	44,24
4.207	Техническое помещение	62,8
4.208	Коридор	51,99
4.209	Складское помещение	29,77
4.210	Складское помещение	26,77
4.211	Складское помещение	41,68
4.212	Складское помещение	40,17
4.213	Аптечная клетка	33,31
4.214	Складское помещение	17,48
4.215	Аптечная клетка	19,13
4.216	Аптечная клетка	20,76

Примечания:
 РР-4.1 – расширить по высоте до 2000 мм.
 РР-4.2 – расширить по высоте до 2000 мм.
 РР-4.3 – расширить по высоте до 2000 мм.
 РР-4.4 – расширить по высоте до 2000 мм.
 РР-4.5 – расширить по высоте до 2000 мм.
 РР-4.6 – расширить по высоте до 2000 мм.
 РР-4.7 – расширить по высоте до 2000 мм.

