
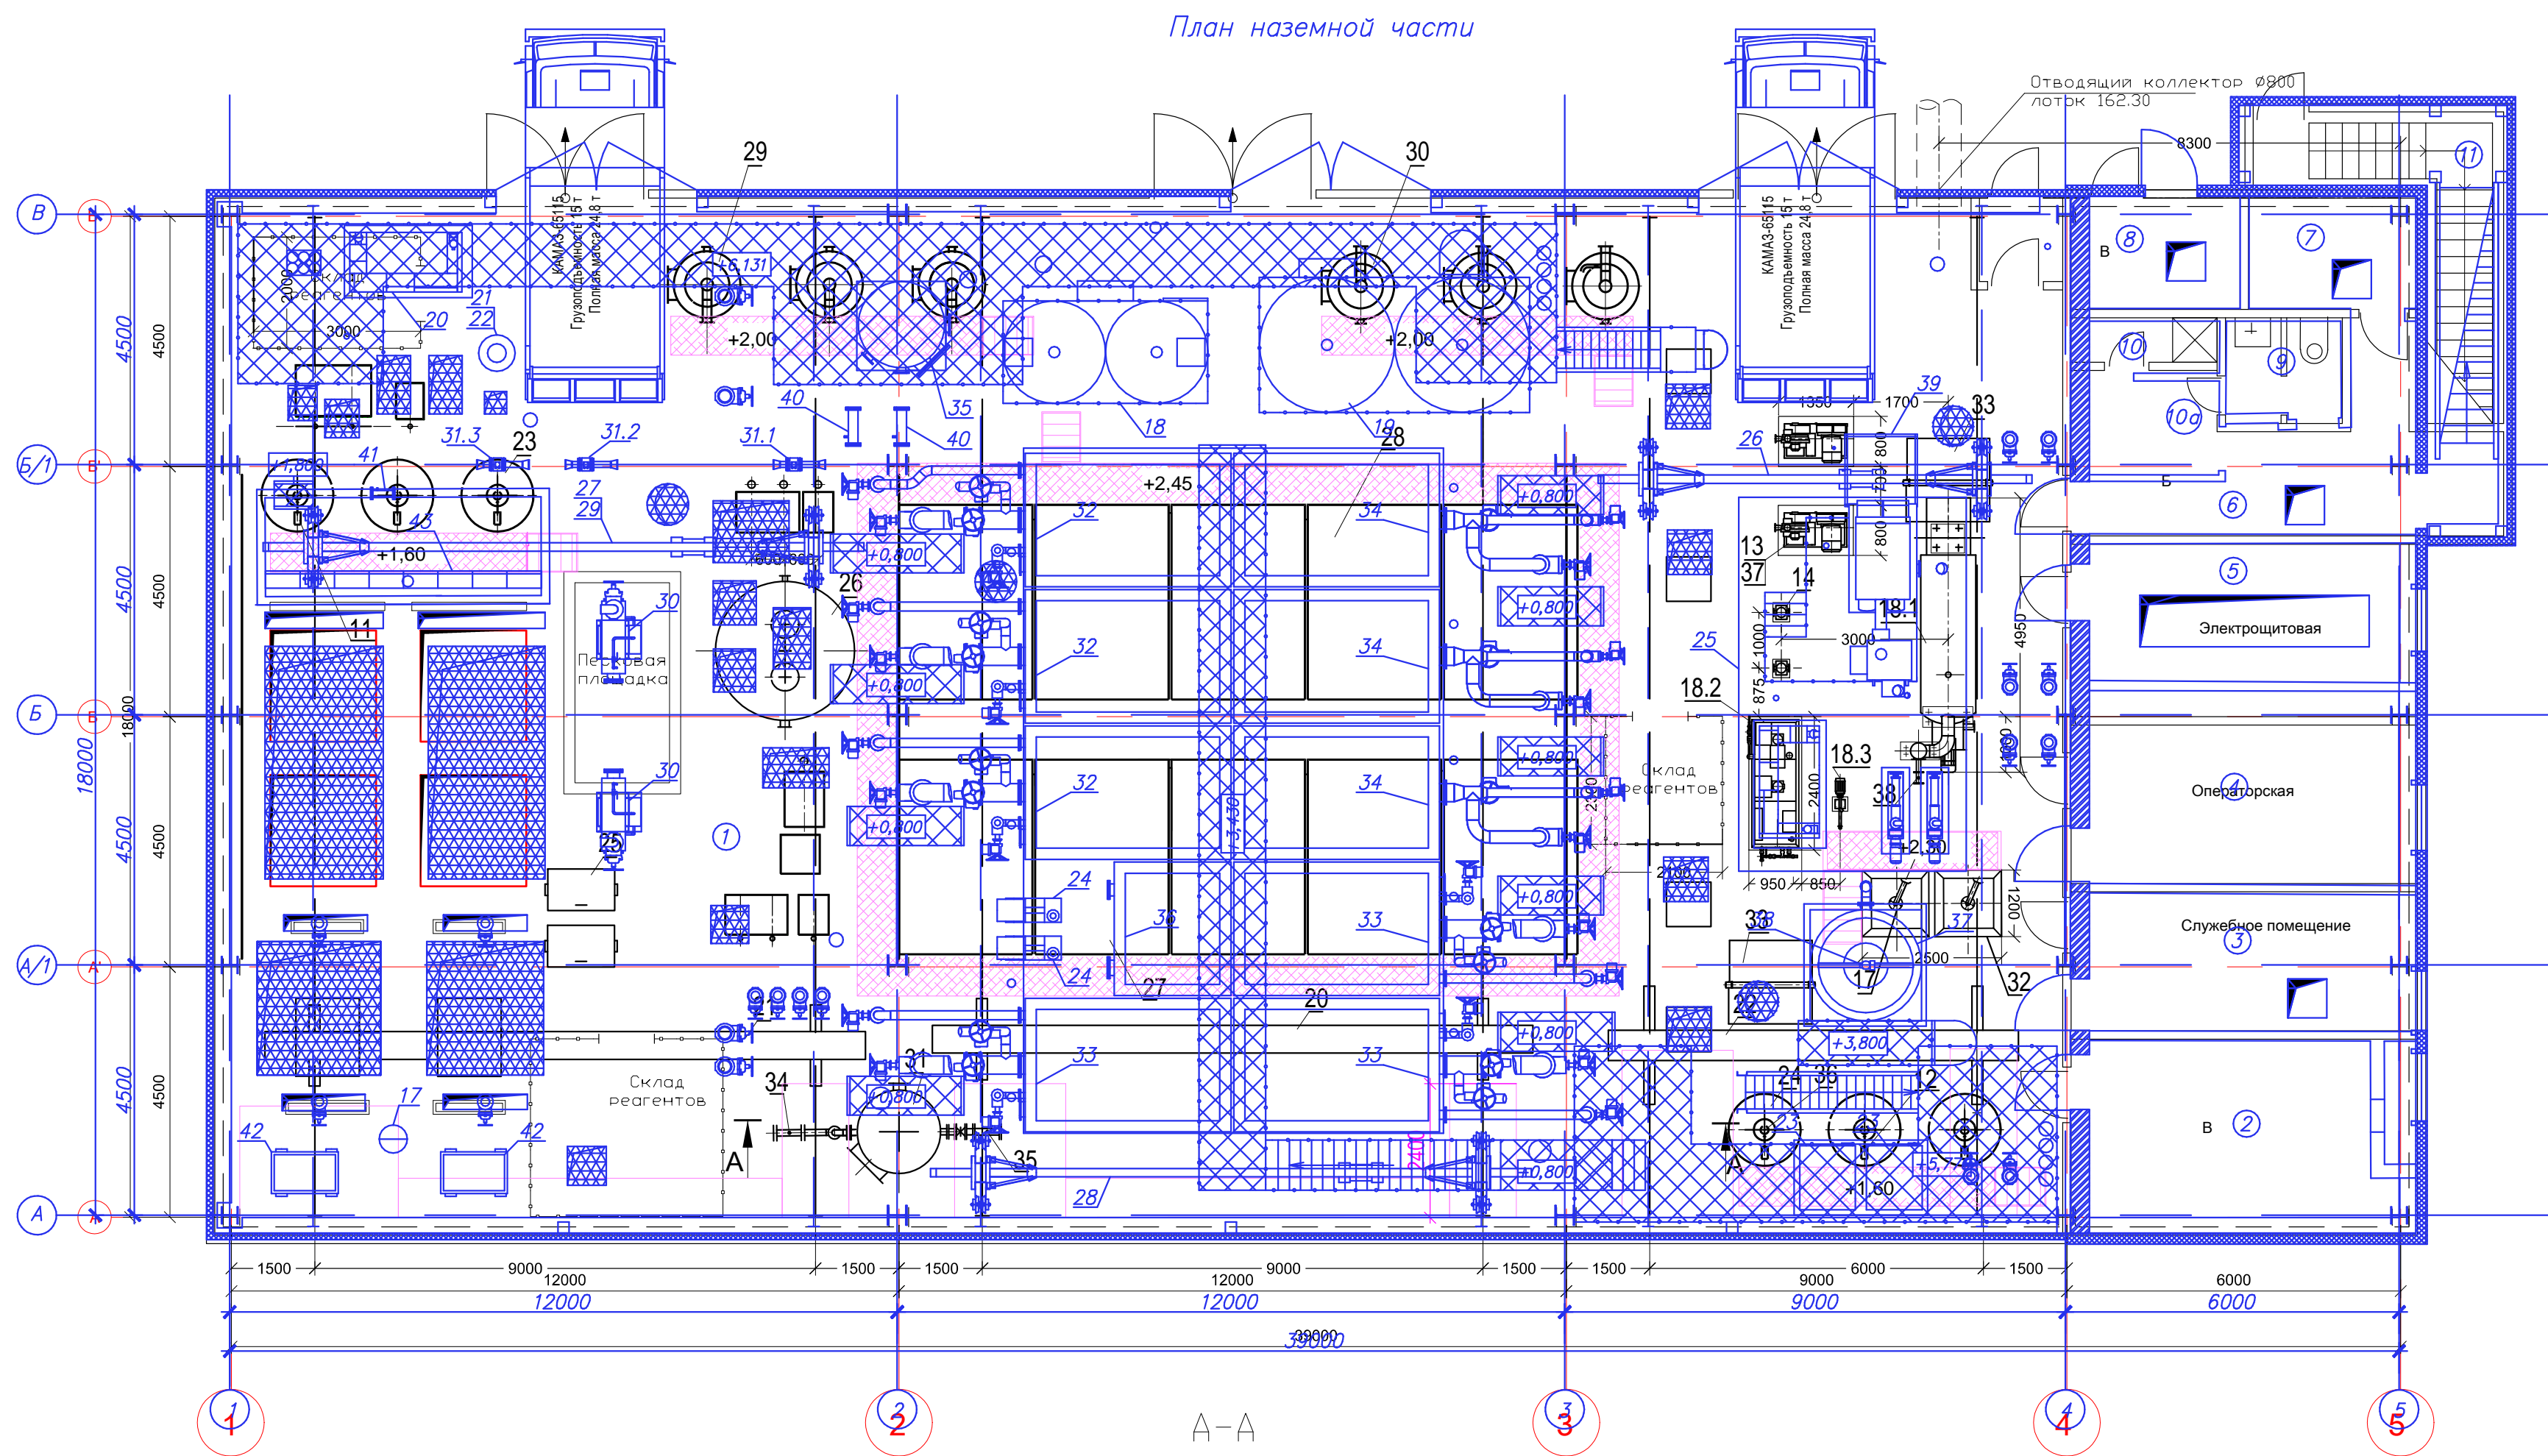


### План подземной части.



						xxx.xx - ТХ Ленинградское			
						"Проект чего либо"			
Изм.	Коп.уч.	Лист	№Док.	Подп.	Дата				
ГИП	Авдеев В.З.	<i>Авдеев</i>	15.05.2023	Улица, дом Город Россия		Стадия	Лист	Листов	
Проверил	Авдеев В.З.	<i>Авдеев</i>	15.05.2023			П	1		
Разработал	Авдеев В.З.	<i>Авдеев</i>	15.05.2023						
Н. контроль	Авдеев В.З.	<i>Авдеев</i>	15.05.2023						План подземной части





						xxx.xx - ТХ Ленинградское			
						"Проект чего либо"			
Изм.	Коп.уч.	Лист	№Док.	Подп.	Дата	Улица, дом Город Россия	Стадия	Лист	Листов
ГИП	Авдеев В.З.				15.05.2023		П	2	
Проверил	Авдеев В.З.				15.05.2023				
Разработал	Авдеев В.З.				15.05.2023				
Н. контроль	Авдеев В.З.				15.05.2023	План надземной части		ДИСПРОЕКТ	