Общие компоновочные чертежи

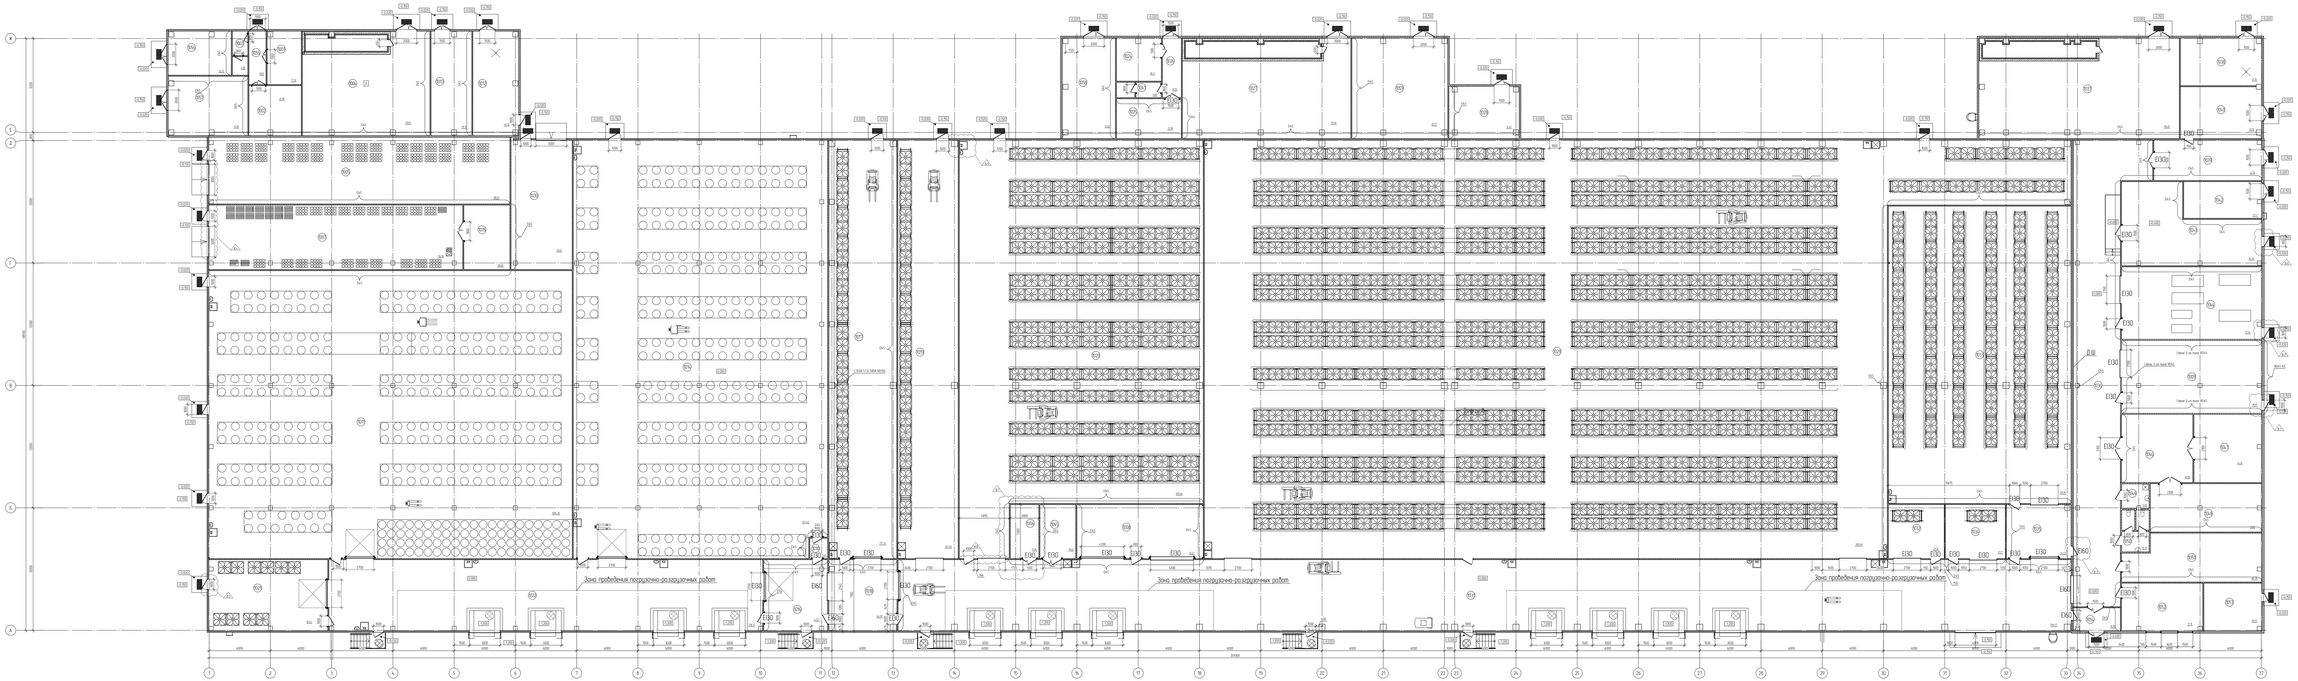

Экспликация помещений

Номер помещения	Наименование	Площадь, м²	Категория помещения

Примечания

1. За отметкой нулевого этажа (0,000 Балтика) принимается чистый пол общей, что соответствует абсолютной отметке 204,50 Б.балтийской системе высот.
2. * - Размеры для справки.
3. Высота помещения склада от уровня пола в осях 1-20 =3500, в осях 20-53 = 6,700
4. Масштаб 1 : 100.