


Имя, № подл.	Подп. и дата	Взам. инв. №	Согласовано

АР ЭП				
г. Барнаул, реконструкция-рестаурационные работы здания объекта культурного наследия, расположенного по адресу: ул. Льва Толстого, д.32				
Изм.	Кол. изм.	Лист	№ док.	Дата
Разработал		Левихин		01.2023
Проверил		Кашеварова		01.2023
Н. контр.	Моисеева			01.2023
ГИП	Иванова			01.2023
План 1-го этажа				Стандия
				Лист
				Листов
ООО "ПСК "РЕСТЮИОН"				1
Формат				A1

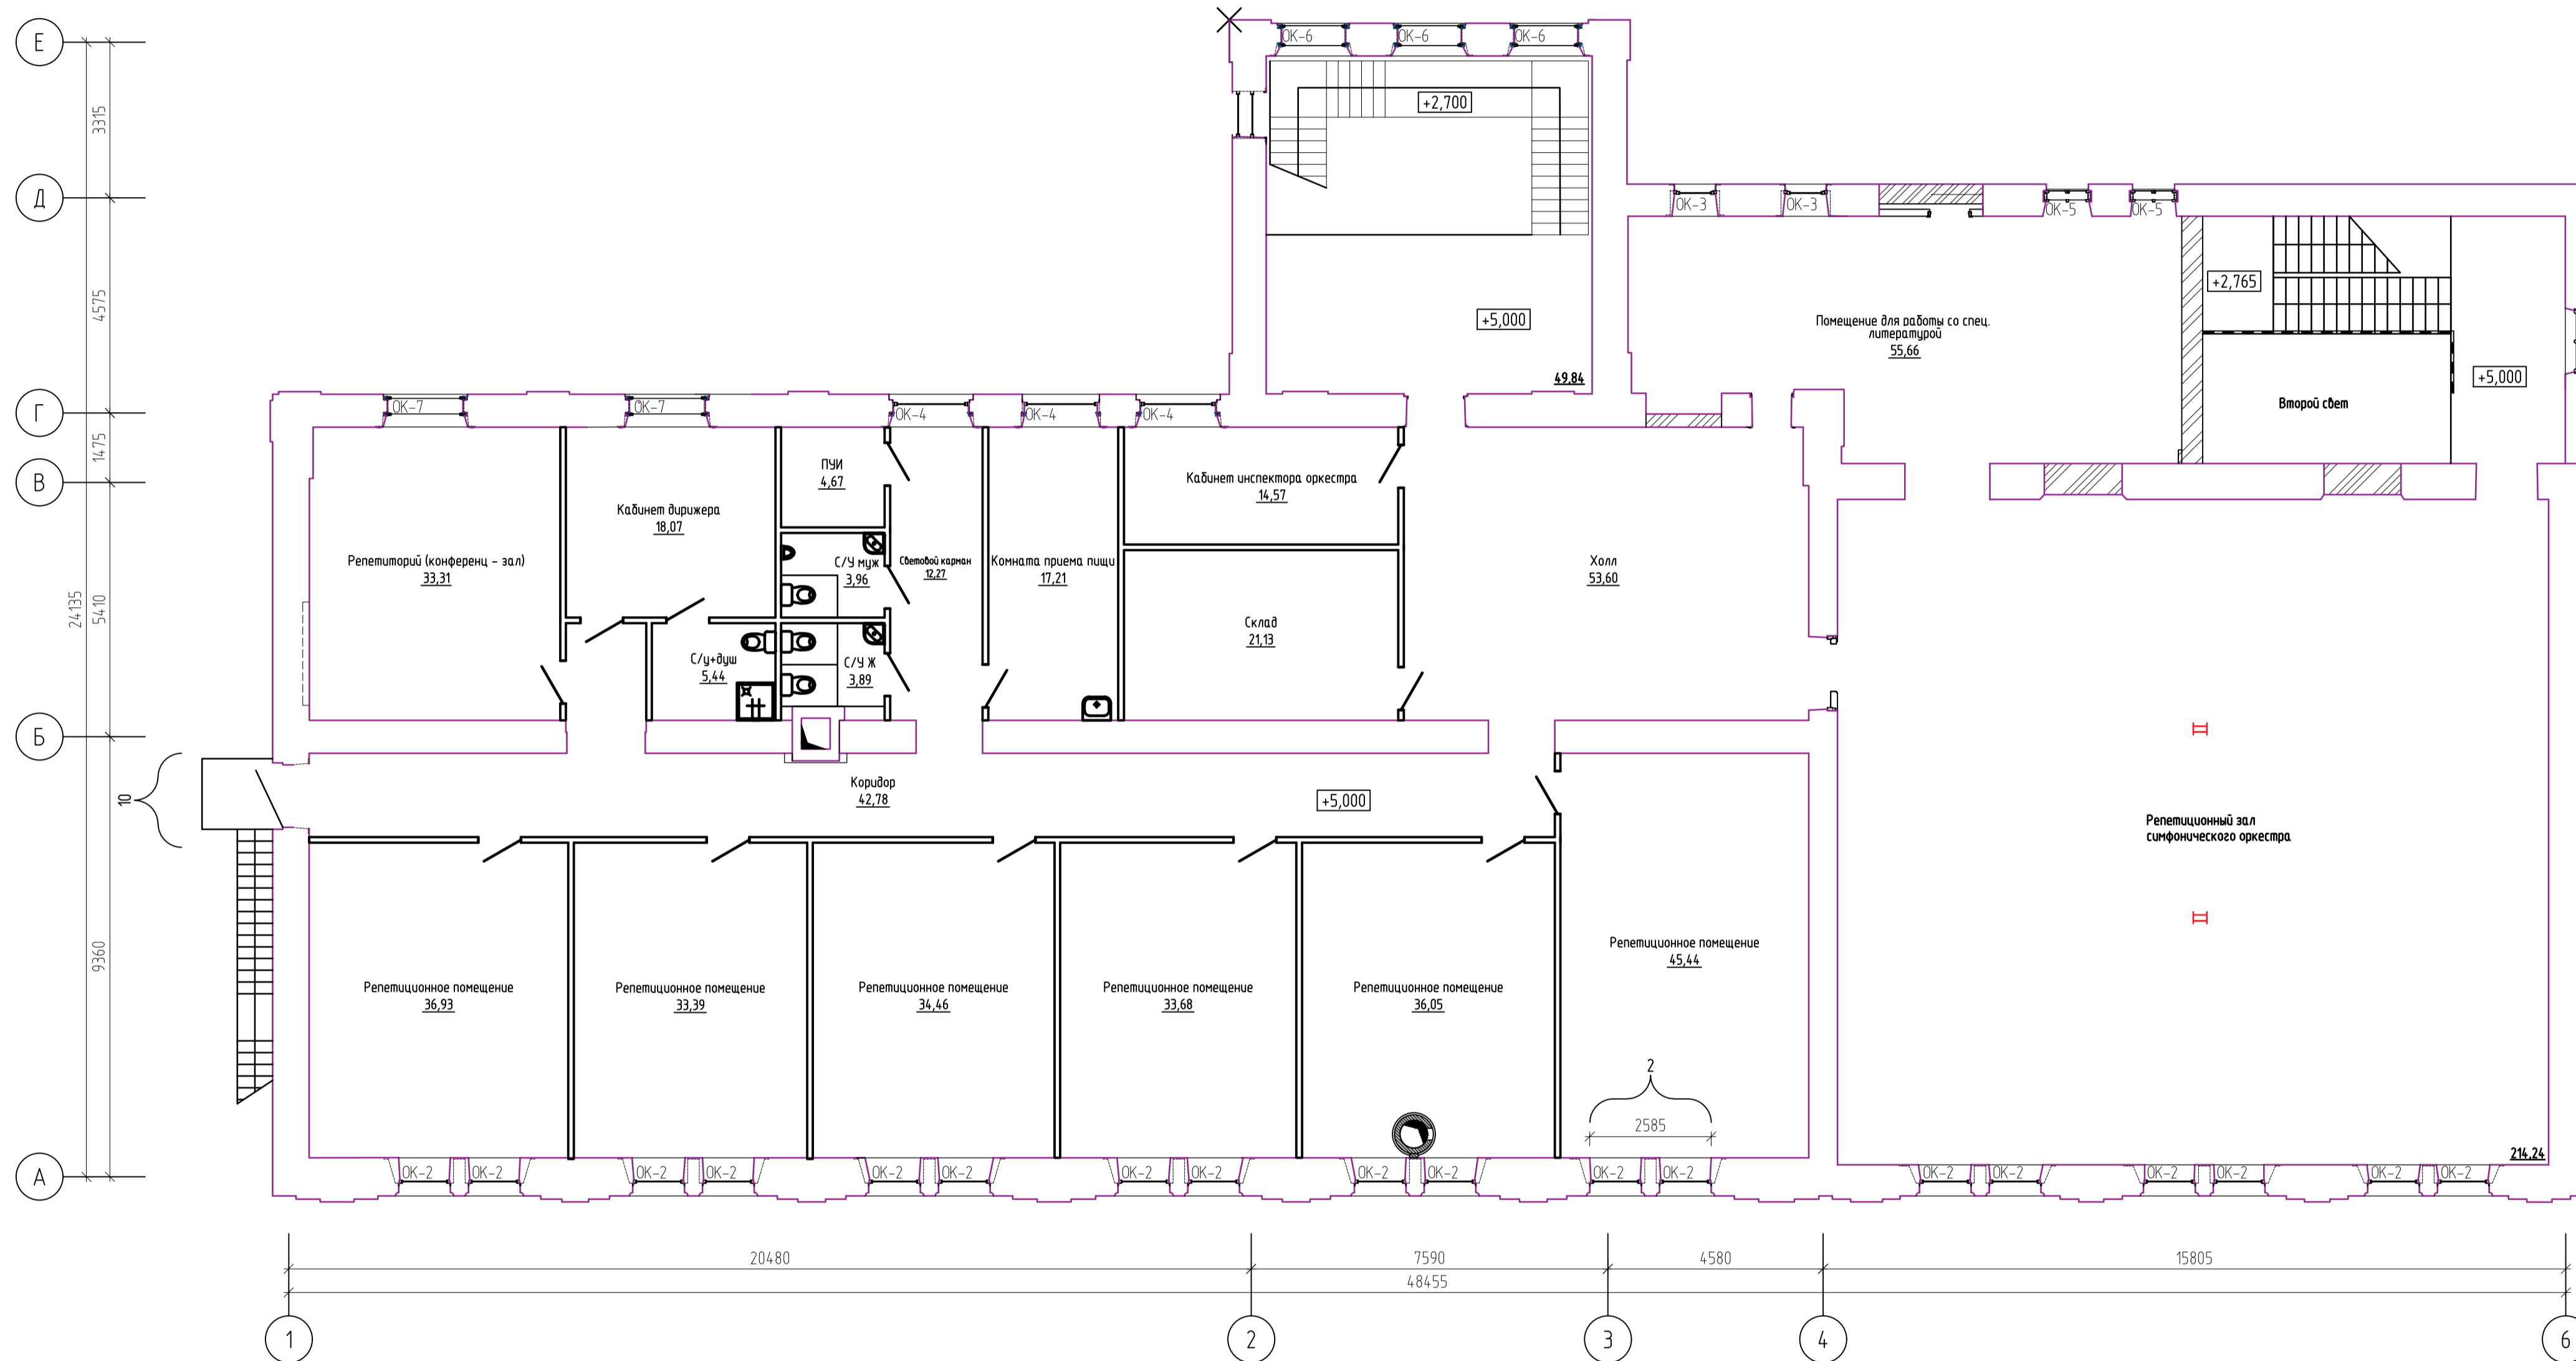

Имя, № подл. Подп. и дата. Взам. инв. №. Согласовано.

АР.ЭП					
г. Барнаул, ремонтно-реставрационные работы здания объекта культурного наследия, расположенного по адресу: ул. Льва Толстого, д.32					
Изм.	Кол.уч.	Лист	№ док.	Подп.	Дата
Разработал		Легких			01.2023
Проверил		Кашеварова			01.2023
Н. контр.		Моисеева			01.2023
ГИП		Иванова			01.2023
План 2-го этажа					ООО "ПСК "РЕСТОРНИОН"
Формат					A1