


План подвала

Секция 3

Секция 1

Секция 2

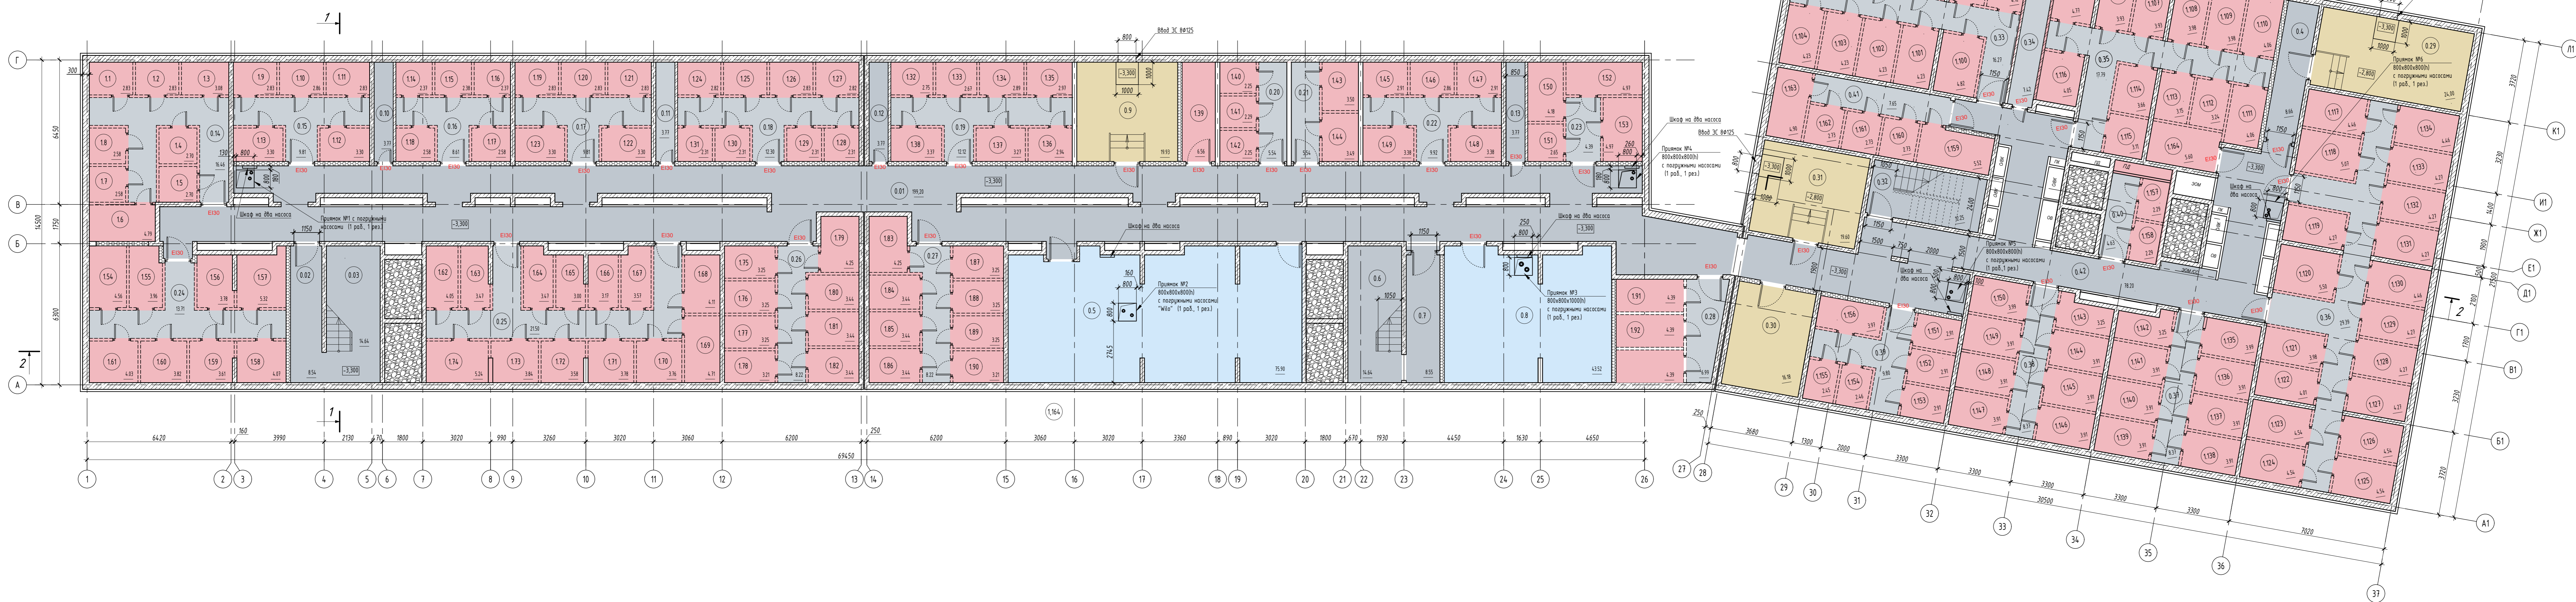


Экспликация помещений подвала

Пом. по плану	Наименование	Площадь, кв. м	Кол. помещений	Пом. по плану	Наименование	Площадь, кв. м	Кол. помещений	Пом. по плану	Наименование	Площадь, кв. м	Кол. помещений	Пом. по плану	Наименование	Площадь, кв. м	Кол. помещений
0.01	Коридор	199,20	1	111	Кладовая	2,83	1	163	Кладовая	3,47	1	1105	Кладовая	3,17	1
0.02	Коридор	8,54	1	112	Кладовая	3,30	1	164	Кладовая	3,47	1	1106	Кладовая	4,05	1
0.03	Лестничная клетка	14,64	1	113	Кладовая	3,30	1	165	Кладовая	3,00	1	1107	Кладовая	4,46	1
0.04	Коридор	8,66	1	114	Кладовая	2,37	1	166	Кладовая	3,17	1	1108	Кладовая	5,07	1
0.05	ИТП	19,90	1	115	Кладовая	2,80	1	167	Кладовая	3,57	1	1109	Кладовая	4,23	1
0.06	Лестничная клетка	14,64	1	116	Кладовая	2,37	1	168	Кладовая	4,11	1	1110	Кладовая	5,50	1
0.07	Коридор	8,55	1	117	Кладовая	2,58	1	169	Кладовая	4,71	1	1111	Кладовая	3,98	1
0.08	Входной узел	6,55	1	118	Кладовая	2,58	1	170	Кладовая	3,16	1	1112	Кладовая	4,01	1
0.09	Закрытая зона	19,93	1	119	Кладовая	2,83	1	171	Кладовая	3,18	1	1113	Кладовая	4,54	1
0.10	Технический коридор	3,17	1	120	Кладовая	2,83	1	172	Кладовая	3,58	1	1114	Кладовая	4,54	1
0.11	Технический коридор	3,17	1	121	Кладовая	2,83	1	173	Кладовая	3,84	1	1115	Кладовая	4,54	1
0.12	Технический коридор	3,17	1	122	Кладовая	3,30	1	174	Кладовая	5,24	1	1116	Кладовая	4,54	1
0.13	Технический коридор	3,17	1	123	Кладовая	3,30	1	175	Кладовая	3,25	1	1117	Кладовая	4,23	1
0.14	Зона кладовых помещений	16,48	1	124	Кладовая	2,83	1	176	Кладовая	3,25	1	1118	Кладовая	4,23	1
0.15	Зона кладовых помещений	9,81	1	125	Кладовая	2,83	1	177	Кладовая	3,25	1	1119	Кладовая	4,23	1
0.16	Зона кладовых помещений	8,81	1	126	Кладовая	2,83	1	178	Кладовая	3,21	1	1120	Кладовая	4,46	1
0.17	Зона кладовых помещений	9,81	1	127	Кладовая	2,82	1	179	Кладовая	4,25	1	1121	Кладовая	4,23	1
0.18	Зона кладовых помещений	12,30	1	128	Кладовая	2,31	1	180	Кладовая	3,44	1	1122	Кладовая	4,23	1
0.19	Зона кладовых помещений	12,12	1	129	Кладовая	2,31	1	181	Кладовая	3,44	1	1123	Кладовая	4,23	1
0.20	Зона кладовых помещений	5,54	1	130	Кладовая	2,31	1	182	Кладовая	3,44	1	1124	Кладовая	4,48	1
0.21	Зона кладовых помещений	5,54	1	131	Кладовая	2,31	1	183	Кладовая	4,25	1	1125	Кладовая	3,91	1
0.22	Зона кладовых помещений	9,27	1	132	Кладовая	2,76	1	184	Кладовая	3,44	1	1126	Кладовая	3,91	1
0.23	Зона кладовых помещений	4,30	1	133	Кладовая	2,67	1	185	Кладовая	3,44	1	1127	Кладовая	3,91	1
0.24	Зона кладовых помещений	15,71	1	134	Кладовая	2,80	1	186	Кладовая	3,44	1	1128	Кладовая	3,91	1
0.25	Зона кладовых помещений	21,50	1	135	Кладовая	3,25	1	187	Кладовая	3,25	1	1129	Кладовая	3,91	1
0.26	Зона кладовых помещений	8,22	1	136	Кладовая	2,94	1	188	Кладовая	3,25	1	1130	Кладовая	3,91	1
0.27	Зона кладовых помещений	8,22	1	137	Кладовая	3,21	1	189	Кладовая	3,25	1	1131	Кладовая	3,91	1
0.28	Зона кладовых помещений	6,99	1	138	Кладовая	3,37	1	190	Кладовая	3,21	1	1132	Кладовая	3,25	1
0.29	Закрытая зона	26,00	1	139	Кладовая	4,56	1	191	Кладовая	4,39	1	1133	Кладовая	3,25	1
0.30	Коридор	7,98	1	140	Кладовая	2,26	1	192	Кладовая	4,39	1	1134	Кладовая	3,91	1
0.31	Закрытая зона	19,40	1	141	Кладовая	2,29	1	193	Кладовая	4,39	1	1135	Кладовая	3,91	1
0.32	Лестничная клетка	12,25	1	142	Кладовая	2,26	1	194	Кладовая	4,23	1	1136	Кладовая	3,91	1
0.33	Зона кладовых помещений	19,59	1	143	Кладовая	2,60	1	195	Кладовая	4,23	1	1137	Кладовая	3,91	1
0.34	Технический коридор	1,42	1	144	Кладовая	4,23	1	196	Кладовая	4,23	1	1138	Кладовая	3,91	1
0.35	Зона кладовых помещений	17,19	1	145	Кладовая	2,91	1	197	Кладовая	4,23	1	1139	Кладовая	3,91	1
0.36	Зона кладовых помещений	19,59	1	146	Кладовая	2,80	1	198	Кладовая	4,19	1	1140	Кладовая	3,99	1
0.37	Зона кладовых помещений	8,37	1	147	Кладовая	2,91	1	199	Кладовая	4,12	1	1141	Кладовая	2,91	1
0.38	Зона кладовых помещений	8,37	1	148	Кладовая	3,38	1	100	Кладовая	4,87	1	1152	Кладовая	2,91	1
0.39	Зона кладовых помещений	1,98	1	149	Кладовая	3,38	1	101	Кладовая	3,87	1	1153	Кладовая	2,91	1
0.40	Зона кладовых помещений	4,63	1	150	Кладовая	4,30	1	102	Кладовая	4,23	1	1154	Кладовая	2,44	1
0.41	Зона кладовых помещений	7,65	1	151	Кладовая	2,85	1	103	Кладовая	4,23	1	1155	Кладовая	2,45	1
0.42	Коридор	18,20	1	152	Кладовая	4,97	1	104	Кладовая	4,23	1	1156	Кладовая	2,91	1
1.11	Кладовая	2,83	1	153	Кладовая	4,97	1	105	Кладовая	4,97	1	1157	Кладовая	4,29	1
1.12	Кладовая	2,83	1	154	Кладовая	3,93	1	106	Кладовая	3,93	1	1158	Кладовая	2,29	1
1.13	Кладовая	3,08	1	155	Кладовая	3,96	1	107	Кладовая	3,93	1	1159	Кладовая	3,52	1
1.14	Кладовая	2,76	1	156	Кладовая	3,38	1	108	Кладовая	3,98	1	1160	Кладовая	4,90	1
1.15	Кладовая	2,76	1	157	Кладовая	3,98	1	109	Кладовая	3,98	1	1161	Кладовая	2,73	1
1.16	Кладовая	4,79	1	158	Кладовая	4,97	1	110	Кладовая	4,06	1	1162	Кладовая	2,73	1
1.17	Кладовая	2,58	1	159	Кладовая	3,81	1	111	Кладовая	3,81	1	1163	Кладовая	4,90	1
1.18	Кладовая	2,58	1	160	Кладовая	3,82	1	112	Кладовая	3,34	1	1164	Кладовая	5,68	1
1.19	Кладовая	2,83	1	161	Кладовая	4,93	1	113	Кладовая	3,15	1				
1.20	Кладовая	2,86	1	162	Кладовая	4,65	1	114	Кладовая	3,66	1				
												Итого кладовых	592,28		
												Общая площадь этажа	1365,39 кв.м		
												Площадь всех помещений этажа	1297,12 кв.м		

- Условные обозначения**
- перегородки кладовых из полистирола кирпичная на высоту 2,4 м, далее сетка-рабица - 120 мм;
 - перегородки из полистирола кирпичная - 120-250 мм;
 - перегородки из газобетонных блоков - 80 мм;
 - внутренние стены из газобетонных блоков D600 - 200 мм;
 - внутренние стены и плиты из монолитного железобетона - 200 мм;
 - издержки стены лобовая:
 - 1 монолитный железобетон - 300 мм;
 - 2 диффузияция на внешней полимерной мастике;
 - 3 утеплитель экструдированный пенополистирол - 100 мм;
 - 4 мембрана Plaster - 50 мм
- Кладовые
 - Электрощитовые
 - ИТП, водомерный узел
 - МОП, коридоры

Секция 1

Секция 2

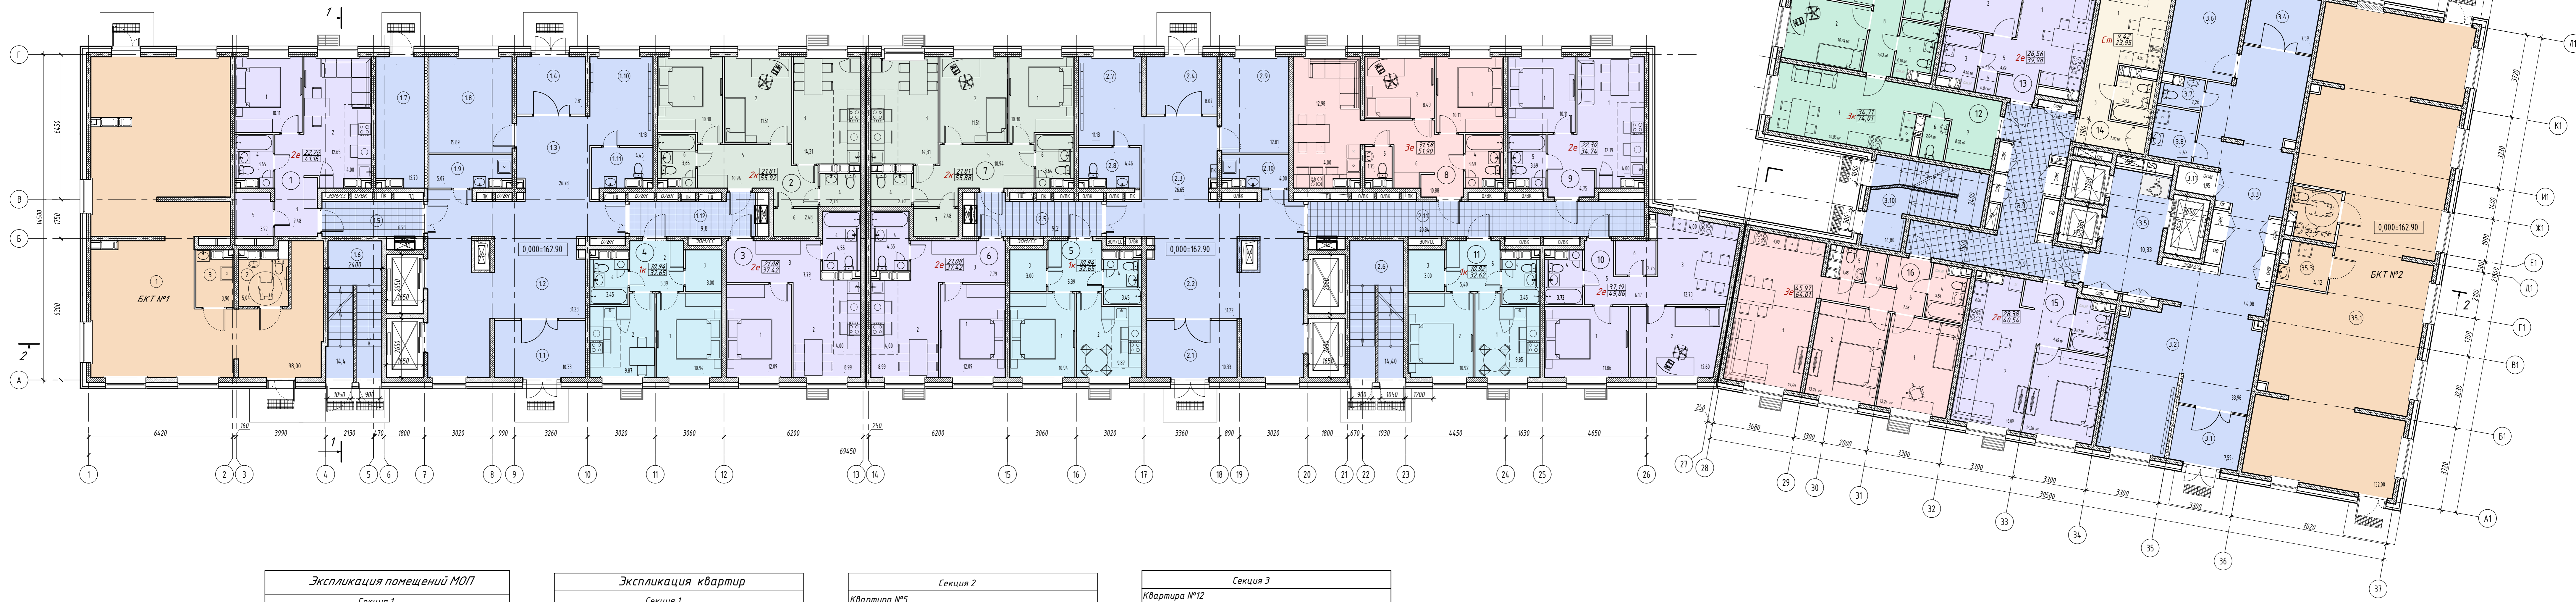

Экспликация помещений МОП			
Секция 1			
Номер	Наименование	Площадь, кв.м	
1.1	Танбур	10,33	
1.2	Вестибиль	31,23	
1.3	Холл	26,78	
1.4	Танбур	7,81	
1.5	Межквартирный коридор	6,93	
1.6	Лестница 1	14,40	
1.7	Помещение видеонаблюдения	12,70	
1.8	Коллекционная	15,89	
1.9	ПМН	5,07	
1.10	Помещение почтовых ящиков	11,00	
1.11	Су	4,00	
1.12	Межквартирный коридор	9,20	
Секция 2			
2.1	Танбур	10,33	
2.2	Вестибиль	31,22	
2.3	Холл	26,73	
2.4	Танбур	8,07	
2.5	Межквартирный коридор	9,20	
2.6	Лестница 2	14,40	
2.7	Помещение почтовых ящиков	11,12	
2.8	ПМН	4,46	
2.9	Коллекционная	12,80	
2.10	Су	4,00	
2.11	Межквартирный коридор	20,34	
Секция 3			
3.1	Танбур	7,59	
3.2	Вестибиль	33,96	
3.3	Холл	44,08	
3.4	Танбур	7,59	
3.5	Лифтовой холл	10,33	
3.6	Коллекционная	13,45	
3.7	Су	2,26	
3.8	ПМН	4,42	
3.9	Межквартирный коридор	24,90	
3.10	Лестница 2	14,80	
3.11	Помещение ЗОМ	1,95	
Экспликация помещений БКТ			
Тип	№	Наименование	Площадь, кв.м
БКТ №1			
1		Помещение БКТ	98,00
2		Санузлы МГН	5,05
3		ПМН	3,90
БКТ №2			
1		Помещение БКТ	132,00
2		Санузлы МГН	4,56
3		ПМН	4,12
Общая площадь этажа-		1 365,29 м2	
Площадь всех помещений этажа-		1 297,03 м2	

Экспликация квартир			
Секция 1			
Тип	№	Наименование	Площадь, кв.м
Квартира №1			
1		Спальня	10,11
2		Гостиная	12,65
3		Прихожая	7,48
4		Ванная	3,65
5		Кухня	3,65
6		Гардеробная	3,27
7		Кухня-ниша	4,00
Квартира №2			
1		Спальня	10,30
2		Спальня	11,51
3		Кухня	14,31
4		Санузел	2,73
5		Прихожая	10,94
6		Ванная	3,65
7		Гардеробная	2,48
Квартира №3			
1		Спальня	12,09
2		Гостиная	8,99
3		Прихожая	7,79
4		Ванная	4,55
5		Кухня-ниша	4,00
Квартира №4			
1		Спальня	10,94
2		Прихожая	5,39
3		Гардеробная	3,00
4		Ванная	3,45
5		Кухня	9,87

Секция 2			
Квартира №5			
1		Спальня	10,94
2		Прихожая	5,39
3		Гардеробная	3,00
4		Ванная	3,45
5		Кухня	9,87
Квартира №6			
1		Спальня	12,09
2		Гостиная	8,99
3		Прихожая	7,79
4		Ванная	4,55
5		Кухня-ниша	4,00
Квартира №7			
1		Спальня	10,30
2		Спальня	11,51
3		Кухня	14,31
4		Санузел	2,70
5		Прихожая	10,94
6		Ванная	3,64
7		Гардеробная	2,48
Квартира №8			
1		Спальня	10,11
2		Спальня	8,49
3		Гостиная	12,97
4		Ванная	3,69
5		Санузел	1,75
6		Прихожая	10,88
7		Кухня-ниша	4,00
Квартира №9			
1		Спальня	10,11
2		Гостиная	12,19
3		Прихожая	4,75
4		Ванная	3,69
5		Кухня-ниша	4,00
Квартира №10			
1		Спальня	11,86
2		Спальня	12,60
3		Кухня	12,73
4		Ванная	3,73
5		Прихожая	6,17
6		Гардеробная	2,75
7		Кухня-ниша	4,00
Квартира №11			
1		Кухня	9,85
2		Спальня	10,94
3		Гардеробная	3,00
4		Ванная	3,45
5		Прихожая	5,40

Секция 3			
Квартира №12			
1		Кухня	19,85
2		Спальня	10,34
3		Спальня	13,66
4		Спальня	10,71
5		Ванная	4,10
6		Санузел	2,04
7		Прихожая	8,28
8		Коридор	5,03
Квартира №13			
1		Гостиная	13,80
2		Спальня	12,76
3		Ванная	4,10
4		Гардеробная	0,83
5		Прихожая	4,49
6		Кухня-ниша	4,00
Квартира №14			
1		Жилая комната	9,42
2		Ванная	3,53
3		Прихожая	7,00
4		Кухня-ниша	4,00
Квартира №15			
1		Спальня	12,38
2		Гостиная	16,00
3		Ванная	3,67
4		Прихожая	4,49
5		Кухня-ниша	4,00
Квартира №16			
1		Спальня	13,24
2		Спальня	13,24
3		Гостиная	19,49
4		Ванная	3,84
5		Санузел	1,48
6		Прихожая	7,58
7		Гардеробная	1,16
8		Кухня-ниша	4,00

Условные обозначения

- обшивка или коммуникация ГКЛВ - 60 мм;
- перегородки ГКЛ/МОП г/аэра - 125 мм;
- перегородки из полнотелого кирпича - 120 мм;
- перегородки из газобетонных плит - 80 мм;
- внутренние стены из газобетонных блоков D600 - 200 мм;
- внутренние стены и пилоны из монолитного железобетона - 200 мм;
- наружные стены:
 - 1 монолитный железобетон 200 мм
 - 2 утеплитель ЭКСТЕРВОЛ ВЕНТИ БАТТС - 150 мм;
 - 3 воздушный зазор
 - 4 фасадные плиты
- наружные стены:
 - 1 монолитный железобетон 200 мм
 - 2 утеплитель ЭКСТЕРВОЛ ФАСАД БАТТС - 150 мм;
 - 3 фасадная фасадная штукатурка - 10 мм
 - 4 окраска
- корзина для кондиционера;

Типы квартир

- Студия
- 1к
- 2к
- 2е
- 3е
- 3к
- БКТ
- МОП

Символы:

- 10 - МОП помещения
- 0,000 - Отметка пола


Лист в разрезе. План и фото. Страница 1

План 2-14 этажа

Секция 3

Секция 1

Секция 2

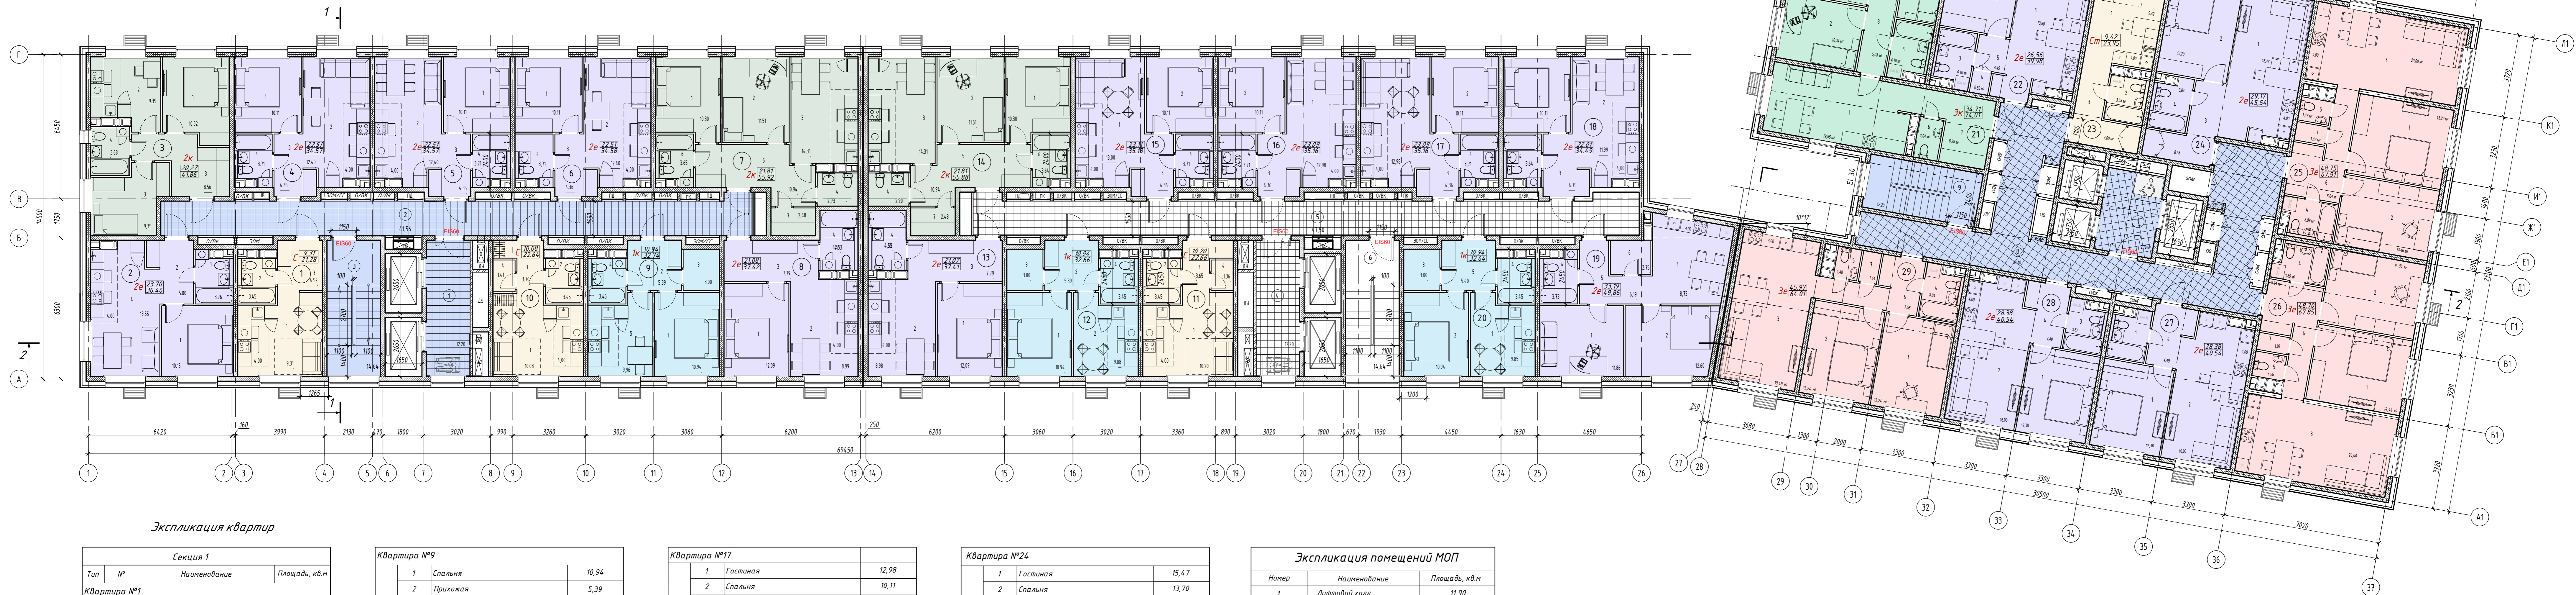

Экспликация квартир

Секция 1		
Тип	№	Наименование
Квартира №1		
1	Жилая комната	9,31
2	Ванная	3,45
3	Прихожая	4,52
4	Кухня-ниша	4,00
		21,28
Квартира №2		
1	Спальня	10,15
2	Прихожая	5,0
3	Ванная	3,76
4	Гостиная	13,55
5	Кухня-ниша	4,00
		36,46
Квартира №3		
1	Спальня	10,92
2	Кухня	9,35
3	Прихожая	8,56
4	Ванная	3,68
5	Спальня	9,35
		41,86
Квартира №4		
1	Спальня	10,11
2	Гостиная	12,40
3	Прихожая	4,35
4	Ванная	3,71
5	Кухня-ниша	4,0
		34,57
Квартира №5		
1	Спальня	10,11
2	Гостиная	12,40
3	Прихожая	4,35
4	Ванная	3,71
5	Кухня-ниша	4,0
		34,57
Квартира №6		
1	Спальня	10,11
2	Гостиная	12,40
3	Прихожая	4,36
4	Ванная	3,71
5	Кухня-ниша	4,0
		34,58
Квартира №7		
1	Спальня	10,30
2	Спальня	11,51
3	Кухня	14,31
4	Санузел	2,70
5	Прихожая	10,94
6	Ванная	3,65
7	Гардеробная	2,48
		55,92
Квартира №8		
1	Спальня	12,09
2	Гостиная	8,99
3	Прихожая	7,79
4	Ванная	4,55
5	Кухня-ниша	4,0
		37,42
Квартира №9		
1	Спальня	10,30
2	Спальня	11,51
3	Кухня	14,31
4	Санузел	2,70
5	Прихожая	10,94
6	Ванная	3,64
7	Гардеробная	2,48
		55,88
Квартира №10		
1	Гостиная	12,00
2	Спальня	10,11
3	Прихожая	4,36
4	Ванная	3,71
5	Кухня-ниша	4,00
		35,18
Квартира №11		
1	Гостиная	12,98
2	Спальня	10,11
3	Прихожая	4,36
4	Ванная	3,71
5	Кухня-ниша	4,00
		35,16
Квартира №12		
1	Спальня	10,11
2	Гостиная	11,99
3	Прихожая	4,75
4	Ванная	3,64
5	Кухня-ниша	4,00
		34,49
Квартира №13		
1	Спальня	11,86
2	Спальня	12,60
3	Гостиная	8,73
4	Кухня	4,00
5	Ванная	3,73
6	Прихожая	6,19
7	Гардеробная	2,75
		49,86
Квартира №14		
1	Кухня	9,85
2	Спальня	10,94
3	Гардеробная	3,0
4	Ванная	3,45
5	Прихожая	5,40
		32,64
Квартира №15		
1	Спальня	12,38
2	Гостиная	16,0
3	Ванная	3,67
4	Прихожая	4,49
5	Кухня-ниша	4,0
		40,54
Квартира №16		
1	Спальня	14,40
2	Спальня	14,30
3	Гостиная	20,0
4	Ванная	3,89
5	Санузел	1,55
6	Прихожая	8,64
7	Гардеробная	1,07
8	Кухня-ниша	4,0
		67,85
Квартира №17		
1	Спальня	12,38
2	Гостиная	16,0
3	Ванная	3,67
4	Прихожая	4,49
5	Кухня-ниша	4,0
		40,54
Квартира №18		
1	Спальня	13,24
2	Спальня	13,24
3	Гостиная	19,49
4	Ванная	3,84
5	Санузел	1,48
6	Прихожая	7,58
7	Гардеробная	1,4
8	Кухня-ниша	4,0
		64,01
Квартира №19		
1	Жилая комната	9,42
2	Ванная	3,53
3	Прихожая	7,00
4	Кухня-ниша	4,0
		23,95
Квартира №20		
1	Гостиная	15,47
2	Спальня	13,70
3	Прихожая	8,53
4	Ванная	3,84
5	Кухня-ниша	4,0
		45,54
Квартира №21		
1	Спальня	15,29
2	Спальня	13,46
3	Гостиная	20,0
4	Ванная	3,89
5	Санузел	1,47
6	Прихожая	8,64
7	Гардеробная	1,16
8	Кухня-ниша	4,0
		67,91
Квартира №22		
1	Спальня	14,40
2	Спальня	14,30
3	Гостиная	20,0
4	Ванная	3,89
5	Санузел	1,55
6	Прихожая	8,64
7	Гардеробная	1,07
8	Кухня-ниша	4,0
		67,85
Квартира №23		
1	Спальня	12,38
2	Гостиная	16,0
3	Ванная	3,67
4	Прихожая	4,49
5	Кухня-ниша	4,0
		40,54
Квартира №24		
1	Спальня	13,24
2	Спальня	13,24
3	Гостиная	19,49
4	Ванная	3,84
5	Санузел	1,48
6	Прихожая	7,58
7	Гардеробная	1,4
8	Кухня-ниша	4,0
		64,01

Секция 2		
Тип	№	Наименование
Квартира №9		
1	Спальня	10,94
2	Ванная	3,45
3	Прихожая	3,0
4	Гардеробная	3,45
5	Кухня	9,96
		32,74
Квартира №10		
1	Жилая комната	10,08
2	Ванная	3,45
3	Прихожая	3,70
4	Гардеробная	1,61
5	Кухня-ниша	4,00
		22,84
Квартира №11		
1	Жилая комната	10,20
2	Ванная	3,45
3	Прихожая	3,65
4	Гардеробная	1,36
5	Кухня-ниша	4,00
		22,66
Квартира №12		
1	Спальня	10,94
2	Прихожая	5,39
3	Гардеробная	3,0
4	Ванная	3,45
5	Кухня	9,88
		32,66
Квартира №13		
1	Спальня	12,09
2	Гостиная	8,99
3	Прихожая	7,79
4	Ванная	4,55
5	Кухня-ниша	4,0
		37,42
Квартира №14		
1	Спальня	10,30
2	Спальня	11,51
3	Кухня	14,31
4	Санузел	2,70
5	Прихожая	10,94
6	Ванная	3,64
7	Гардеробная	2,48
		55,88
Квартира №15		
1	Гостиная	12,00
2	Спальня	10,11
3	Прихожая	4,36
4	Ванная	3,71
5	Кухня-ниша	4,00
		35,18
Квартира №16		
1	Гостиная	12,98
2	Спальня	10,11
3	Прихожая	4,36
4	Ванная	3,71
5	Кухня-ниша	4,00
		35,16

Секция 3		
Тип	№	Наименование
Квартира №17		
1	Гостиная	12,98
2	Спальня	10,11
3	Прихожая	4,36
4	Ванная	3,71
5	Кухня-ниша	4,00
		35,16
Квартира №18		
1	Спальня	10,11
2	Гостиная	11,99
3	Прихожая	4,75
4	Ванная	3,64
5	Кухня-ниша	4,00
		34,49
Квартира №19		
1	Спальня	11,86
2	Спальня	12,60
3	Гостиная	8,73
4	Кухня	4,00
5	Ванная	3,73
6	Прихожая	6,19
7	Гардеробная	2,75
		67,91
Квартира №20		
1	Кухня	9,85
2	Спальня	10,94
3	Гардеробная	3,0
4	Ванная	3,45
5	Прихожая	5,40
		32,64
Квартира №21		
1	Кухня	19,85
2	Спальня	10,34
3	Спальня	13,66
4	Спальня	10,71
5	Ванная	4,10
6	Санузел	2,04
7	Прихожая	8,28
8	Коридор	5,03
		74,01
Квартира №22		
1	Гостиная	13,80
2	Спальня	12,76
3	Ванная	4,10
4	Гардеробная	0,83
5	Прихожая	4,49
6	Кухня-ниша	4,0
		39,98
Квартира №23		
1	Жилая комната	9,42
2	Ванная	3,53
3	Прихожая	7,00
4	Кухня-ниша	4,0
		23,95

Секция 3		
Тип	№	Наименование
Квартира №24		
1	Гостиная	15,47
2	Спальня	13,70
3	Прихожая	8,53
4	Ванная	3,84
5	Кухня-ниша	4,0
		45,54
Квартира №25		
1	Спальня	15,29
2	Спальня	13,46
3	Гостиная	20,0
4	Ванная	3,89
5	Санузел	1,47
6	Прихожая	8,64
7	Гардеробная	1,16
8	Кухня-ниша	4,0
		67,91
Квартира №26		
1	Спальня	14,40
2	Спальня	14,30
3	Гостиная	20,0
4	Ванная	3,89
5	Санузел	1,55
6	Прихожая	8,64
7	Гардеробная	1,07
8	Кухня-ниша	4,0
		67,85
Квартира №27		
1	Спальня	12,38
2	Гостиная	16,0
3	Ванная	3,67
4	Прихожая	4,49
5	Кухня-ниша	4,0
		40,54
Квартира №28		
1	Спальня	12,38
2	Гостиная	16,0
3	Ванная	3,67
4	Прихожая	4,49
5	Кухня-ниша	4,0
		40,54
Квартира №29		
1	Спальня	13,24
2	Спальня	13,24
3	Гостиная	19,49
4	Ванная	3,84
5	Санузел	1,48
6	Прихожая	7,58
7	Гардеробная	1,4
8	Кухня-ниша	4,0
		64,01


Экспликация помещений МОП		
Номер	Наименование	Площадь, кв.м
1	Лифтовой холл	11,90
2	Межквартирный коридор	4,55
3	Лестница 1	14,64
4	Лифтовой холл	11,90
5	Межквартирный кор	

План кровли


Секция 3

Секция 1


Секция 2

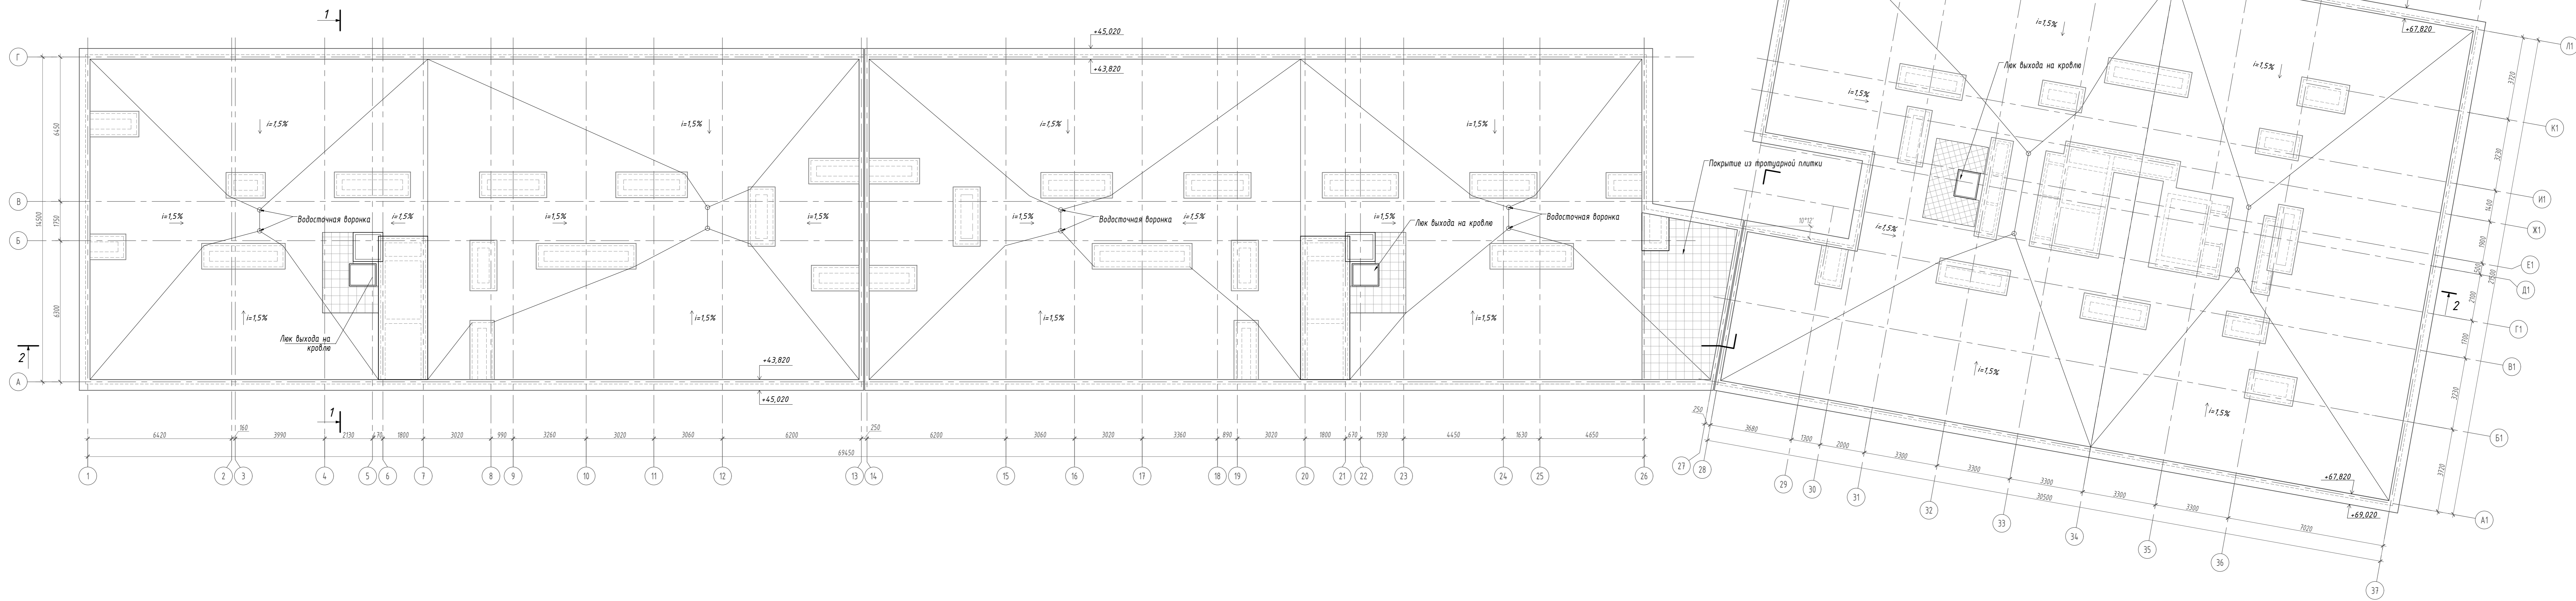

Узел устройства лека выхода на кровлю м 1:10

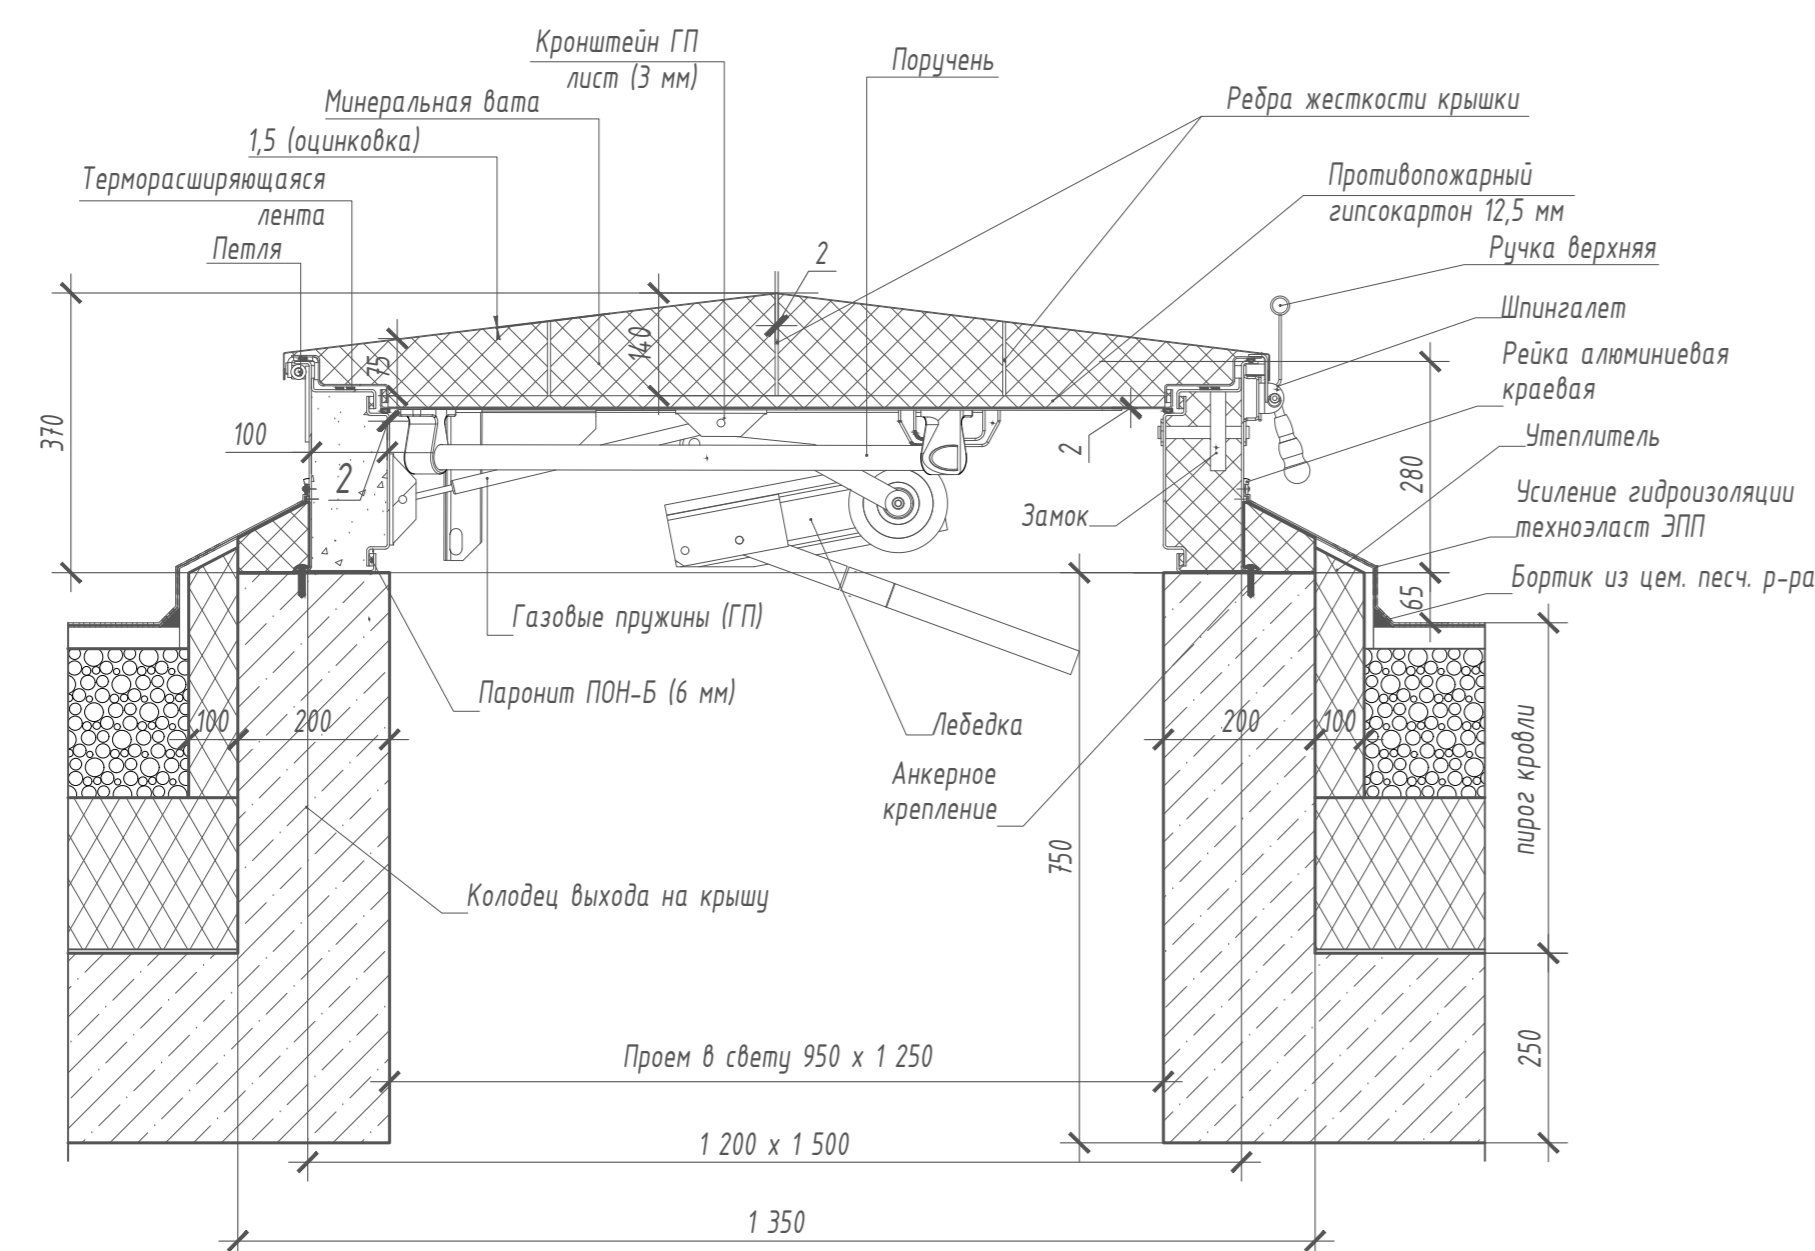

Узел устройства тротуарной плитки на кровле м 1:10

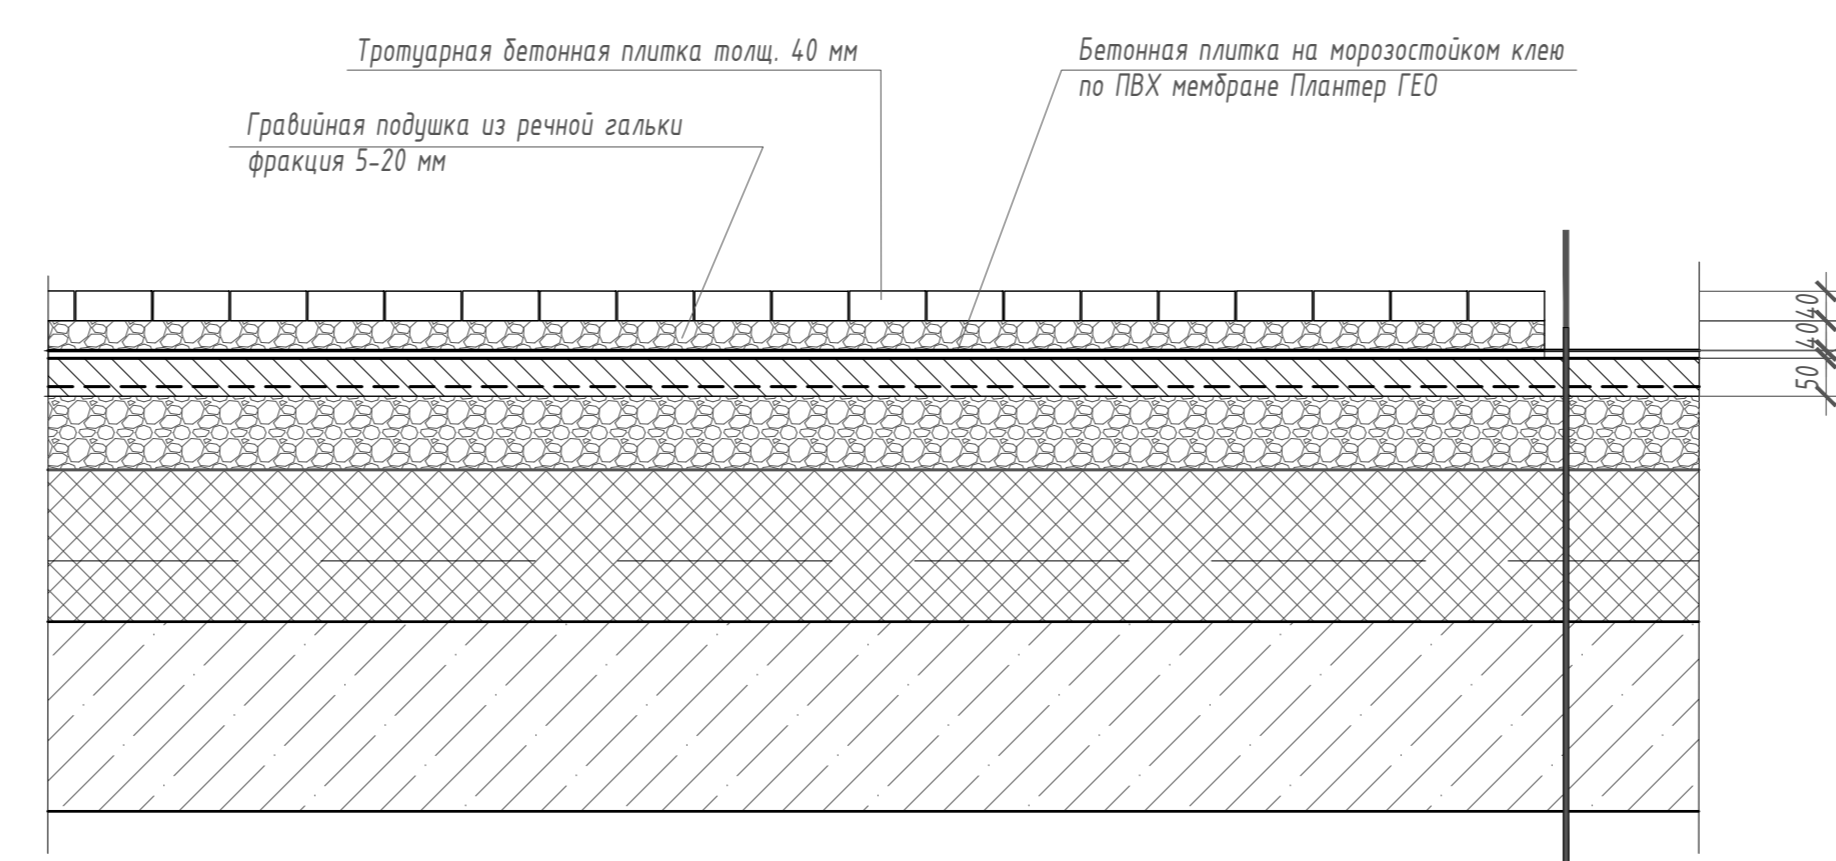

Состав кровли см. Разрез 1-1