Заказчик: КП «Пестово»

Объект: ПЕСТОВО ПЕРВОЕ КПП.

ПРОЕКТНАЯ ДОКУМЕНТАЦИЯ

Архитектурные решения

Основной комплект рабочих чертежей

10-04-22 АР

Том 1

ПЛАНЫ ЭТАЖЕЙ

ПЛАН ПЕРВОГО ЭТАЖА

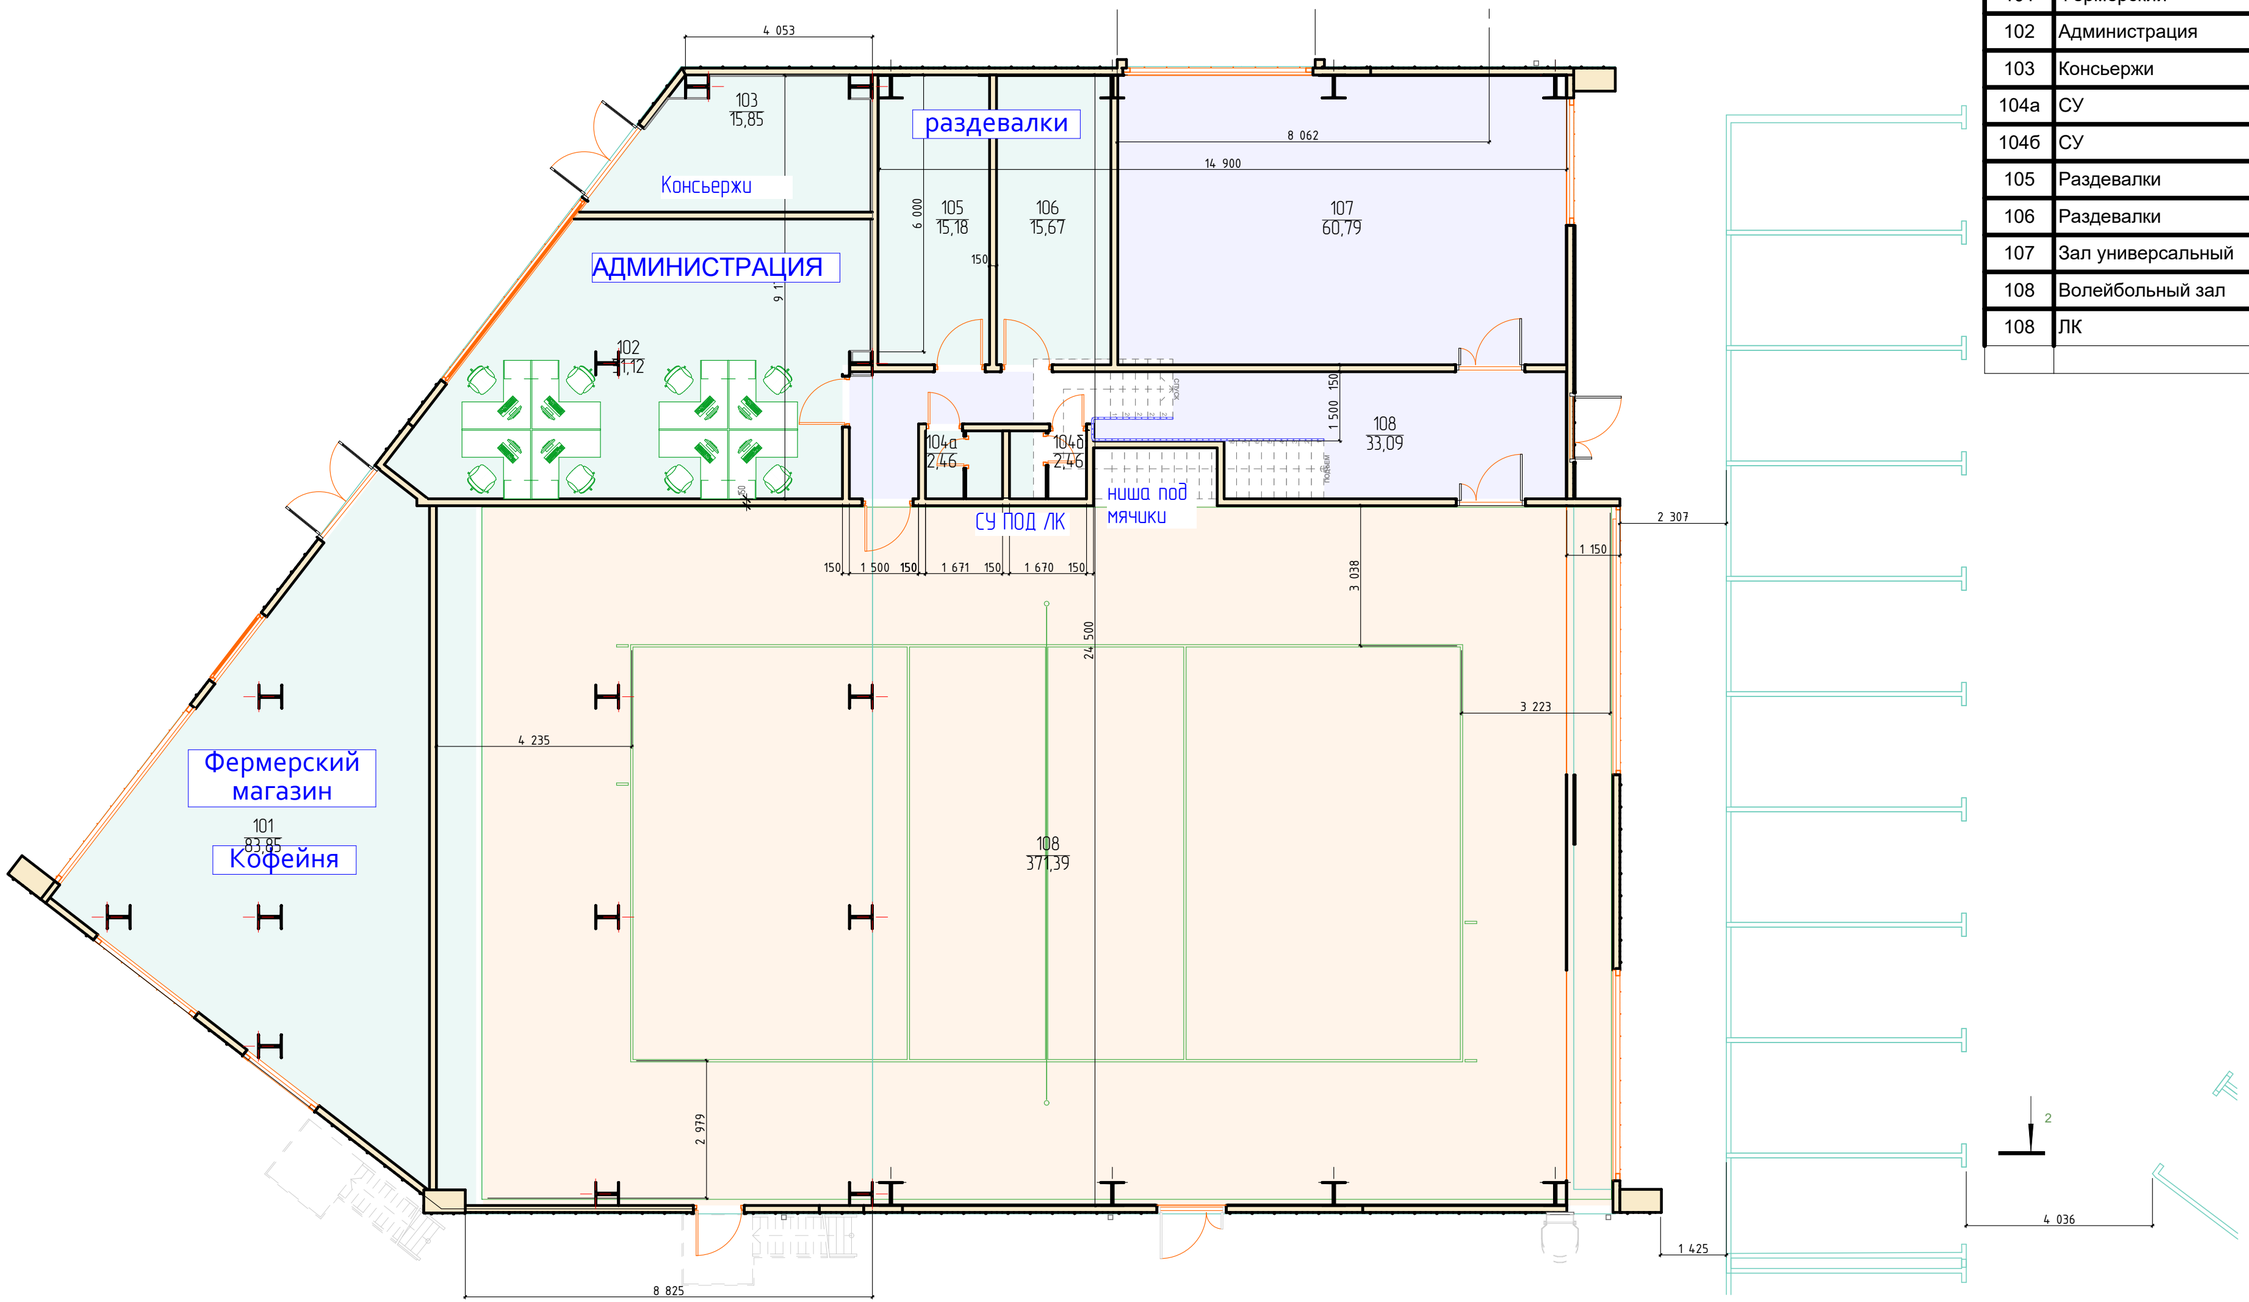

№	Наименование	Площадь
101	Фермерский	99,01
102	Администрация	82,59
103	Консьержи	69,82
104а	СУ	2,46
104б	СУ	2,46
105	Раздевалки	15,18
106	Раздевалки	15,67
107	Зал универсальный	71,94
108	Волейбольный зал	386,56
108	ЛК	37,33
		783,02 м²

ПЛАН ВТОРОГО ЭТАЖА

ИКЭ-08 Экспликация 2-й этаж 1:1

№	Наименование	Площадь
201	Бильярд	68,76
202	СПА	39,86
203	Массаж	24,11
204	Универсальный зал	142,00
205	Зал для досуга	136,73
		411,46 м²

СХЕМА ГЕНПЛАНА

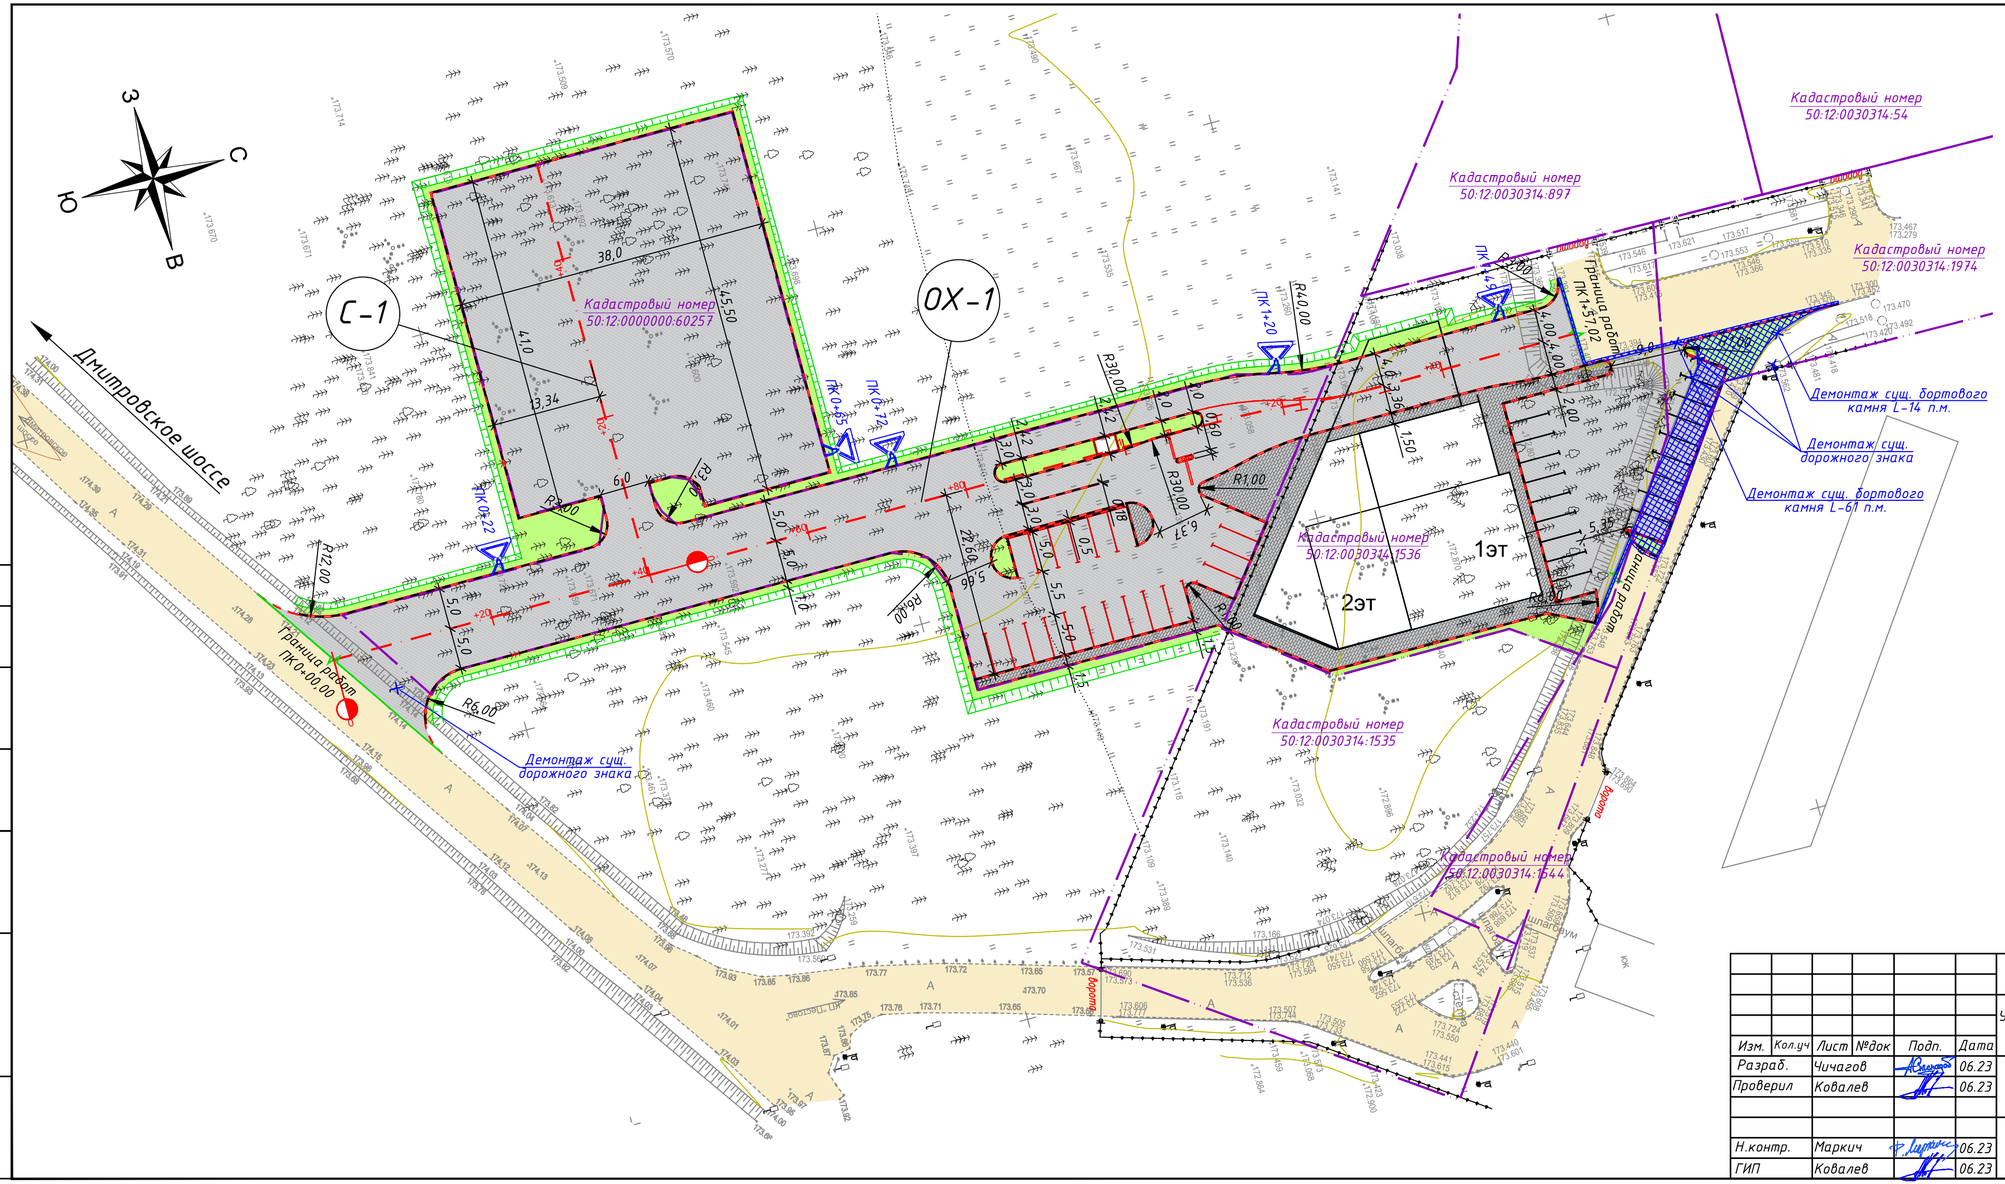

Условные обозначения:

- Граница работ
- Ось разбивки пикетажа
- Проектная полоса
- Проектная кромка
- Проектная бровка дороги
- Проектный бортовой камень БР100.30.18
- Кадастровая граница участка
- Существующая дорога
- Новое строительство
- Проектный газон
- Проектный тротуар
- Проектный откос
- Разборка сущ. покрытия
- ПК 0+80 Проектный водосброс
- Элементы демонтажа

Примечания:
1. Система геодезических координат -МСК-50;
2. Система высот - Балтийская;
3. Размеры чертежа даны в метрах;

						СГ-ПО/08-06/20-АД.03
						Устройство подъездной дороги (с двумя парковками) до КПП коттеджного поселка «Пестово» в Мытищинском р-не, Московкой области
Изм.	Кол.уч	Лист	№док	Подп.	Дата	
Разраб.		Чичагов			06.23	Автомобильная дорога
Проверил		Ковалев			06.23	
Н.контр.		Маркич			06.23	План дороги. М1:500
ГИП		Ковалев			06.23	

Стадия	Лист	Листов
Р		1

ООО «Строй Группа»

Согласовано

Взам. инв. №

Подп. и дата

Инв. № подл.

Формат А4х3

ФАСАДЫ ЗДАНИЯ

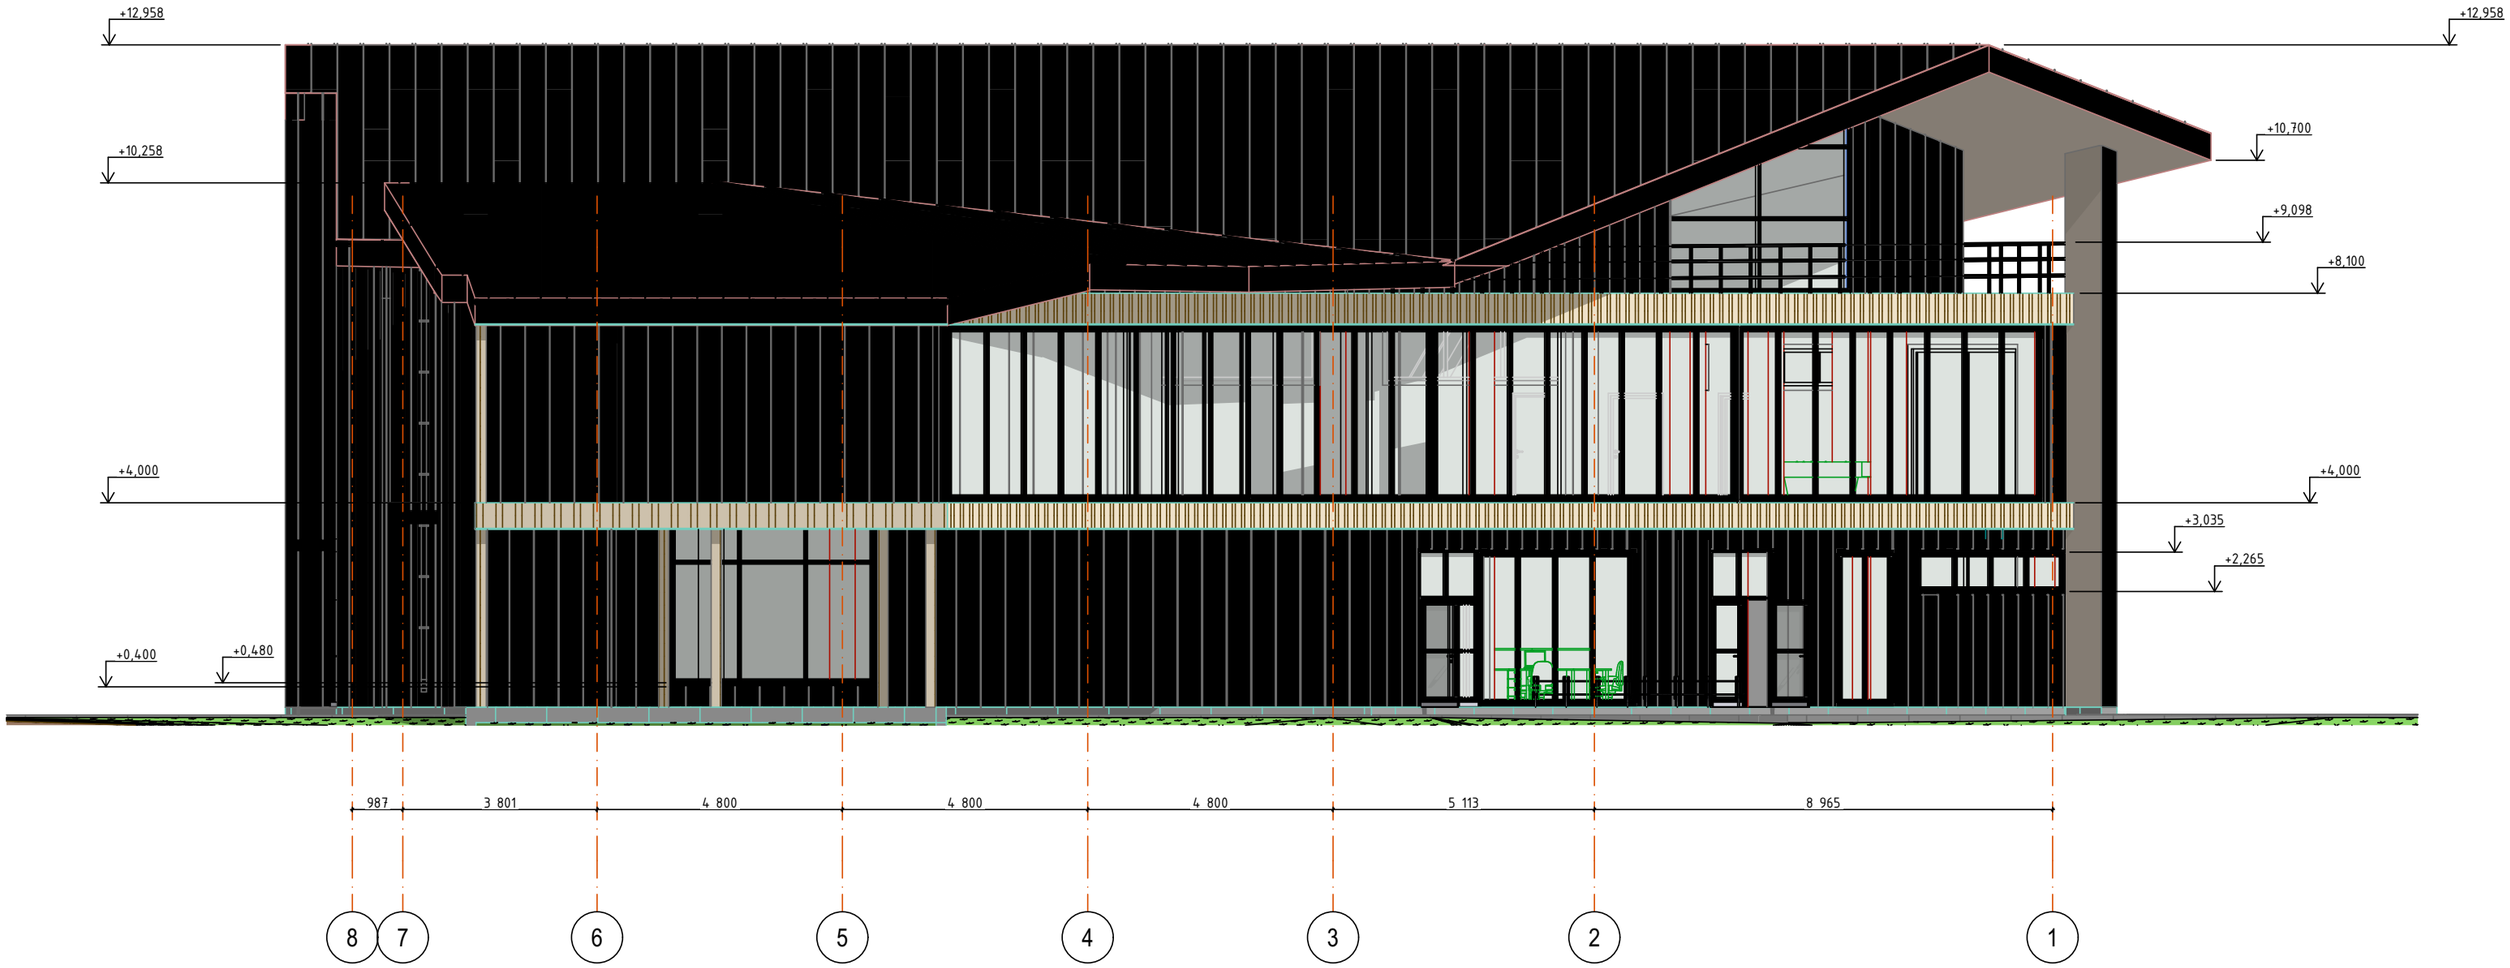
+12,958
+12,958
+10,258
+10,700
+9,098
+8,100
+4,000
+4,000
+3,035
+2,265
+0,400
+0,480
987
3 801
4 800
4 800
4 800
5 113
8 965
8
7
6
5
4
3
2
1

ЮЖНЫЙ ФАСАД

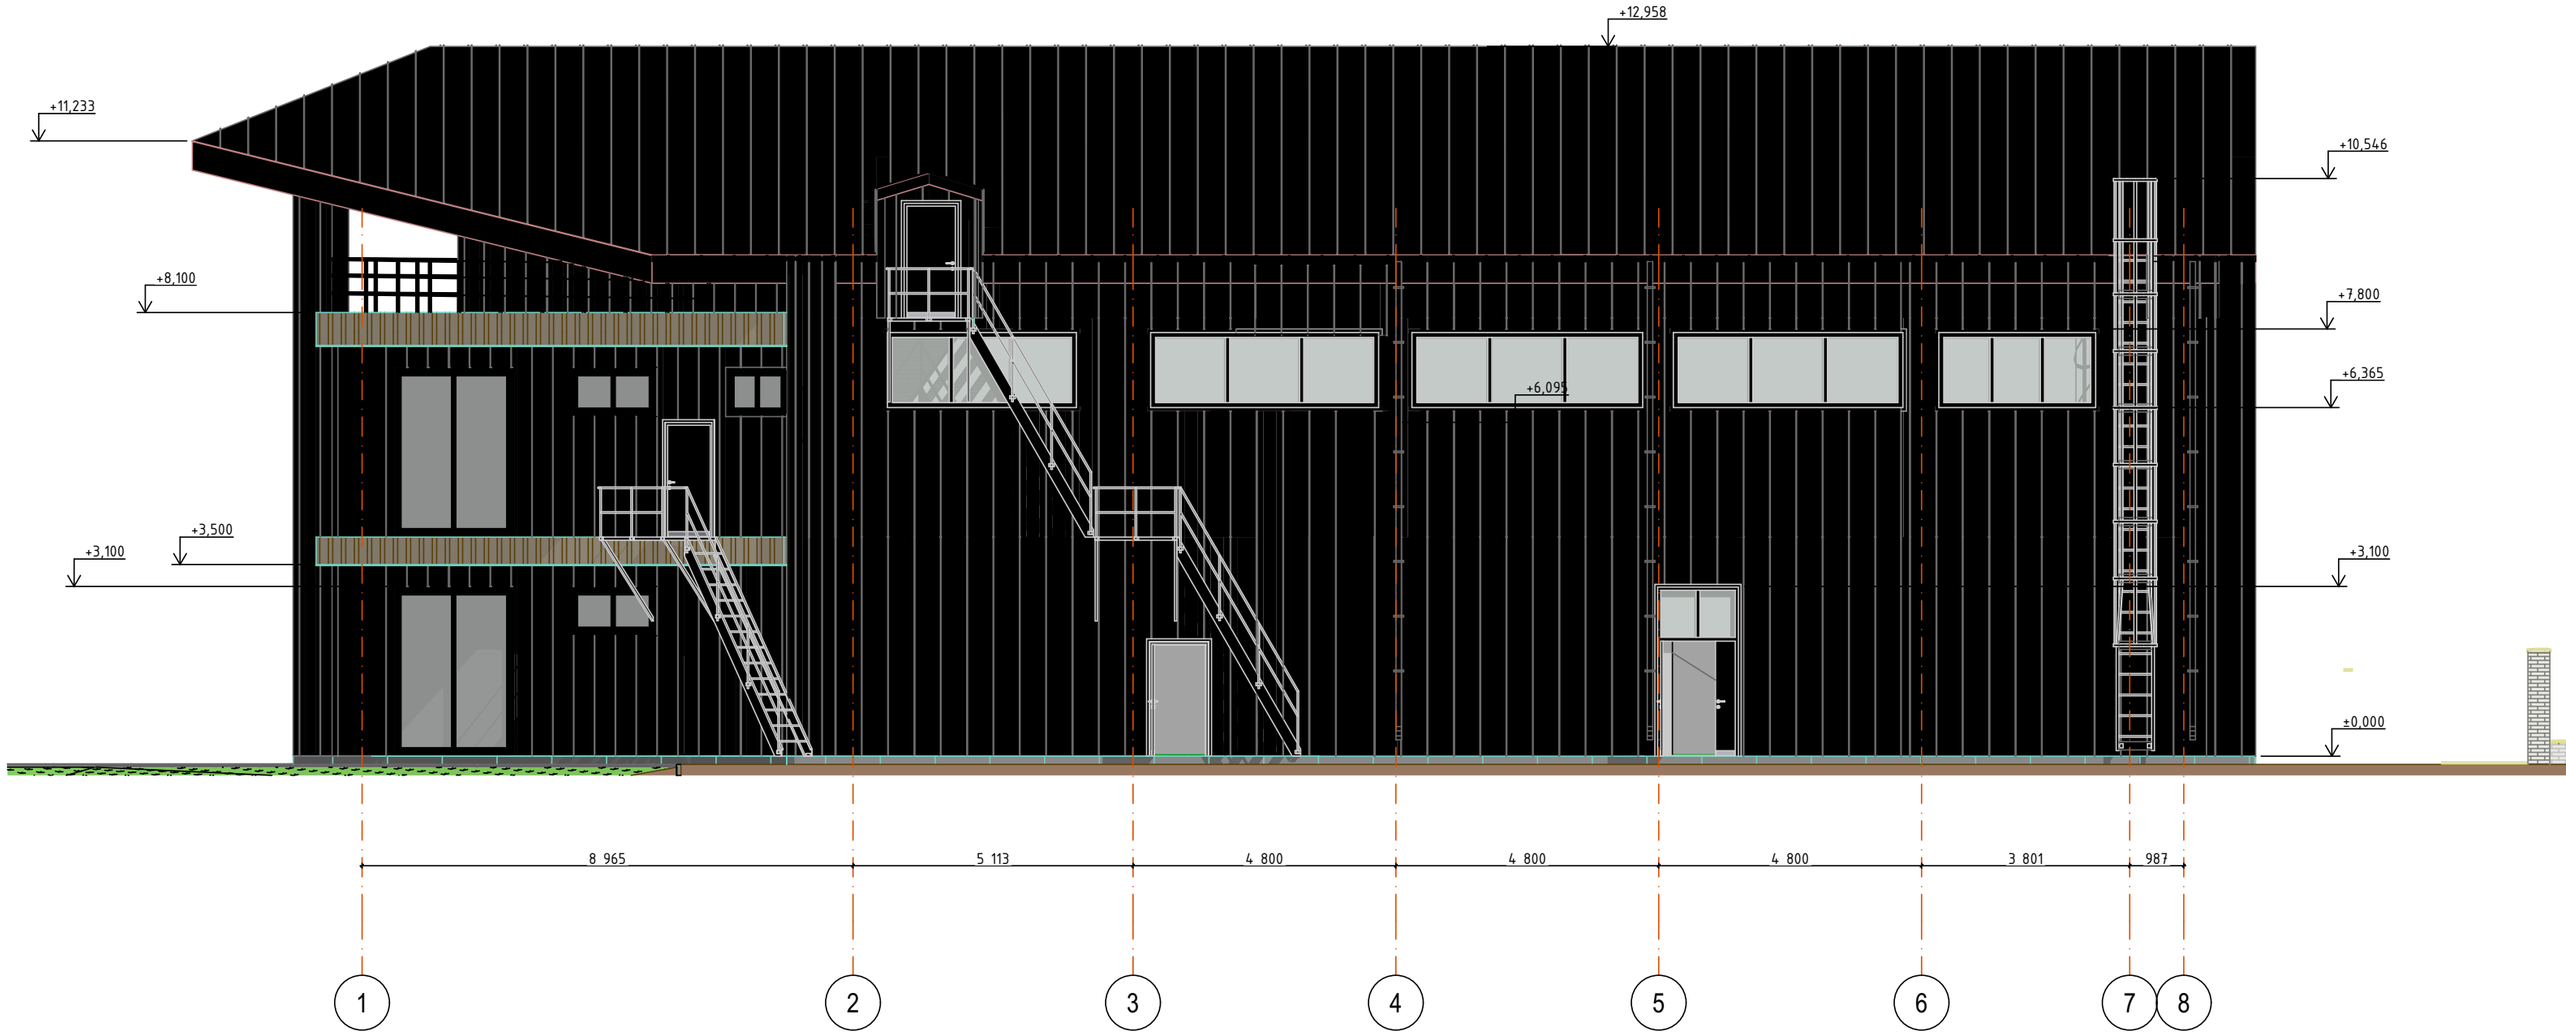

СЕВЕРНЫЙ ФАСАД

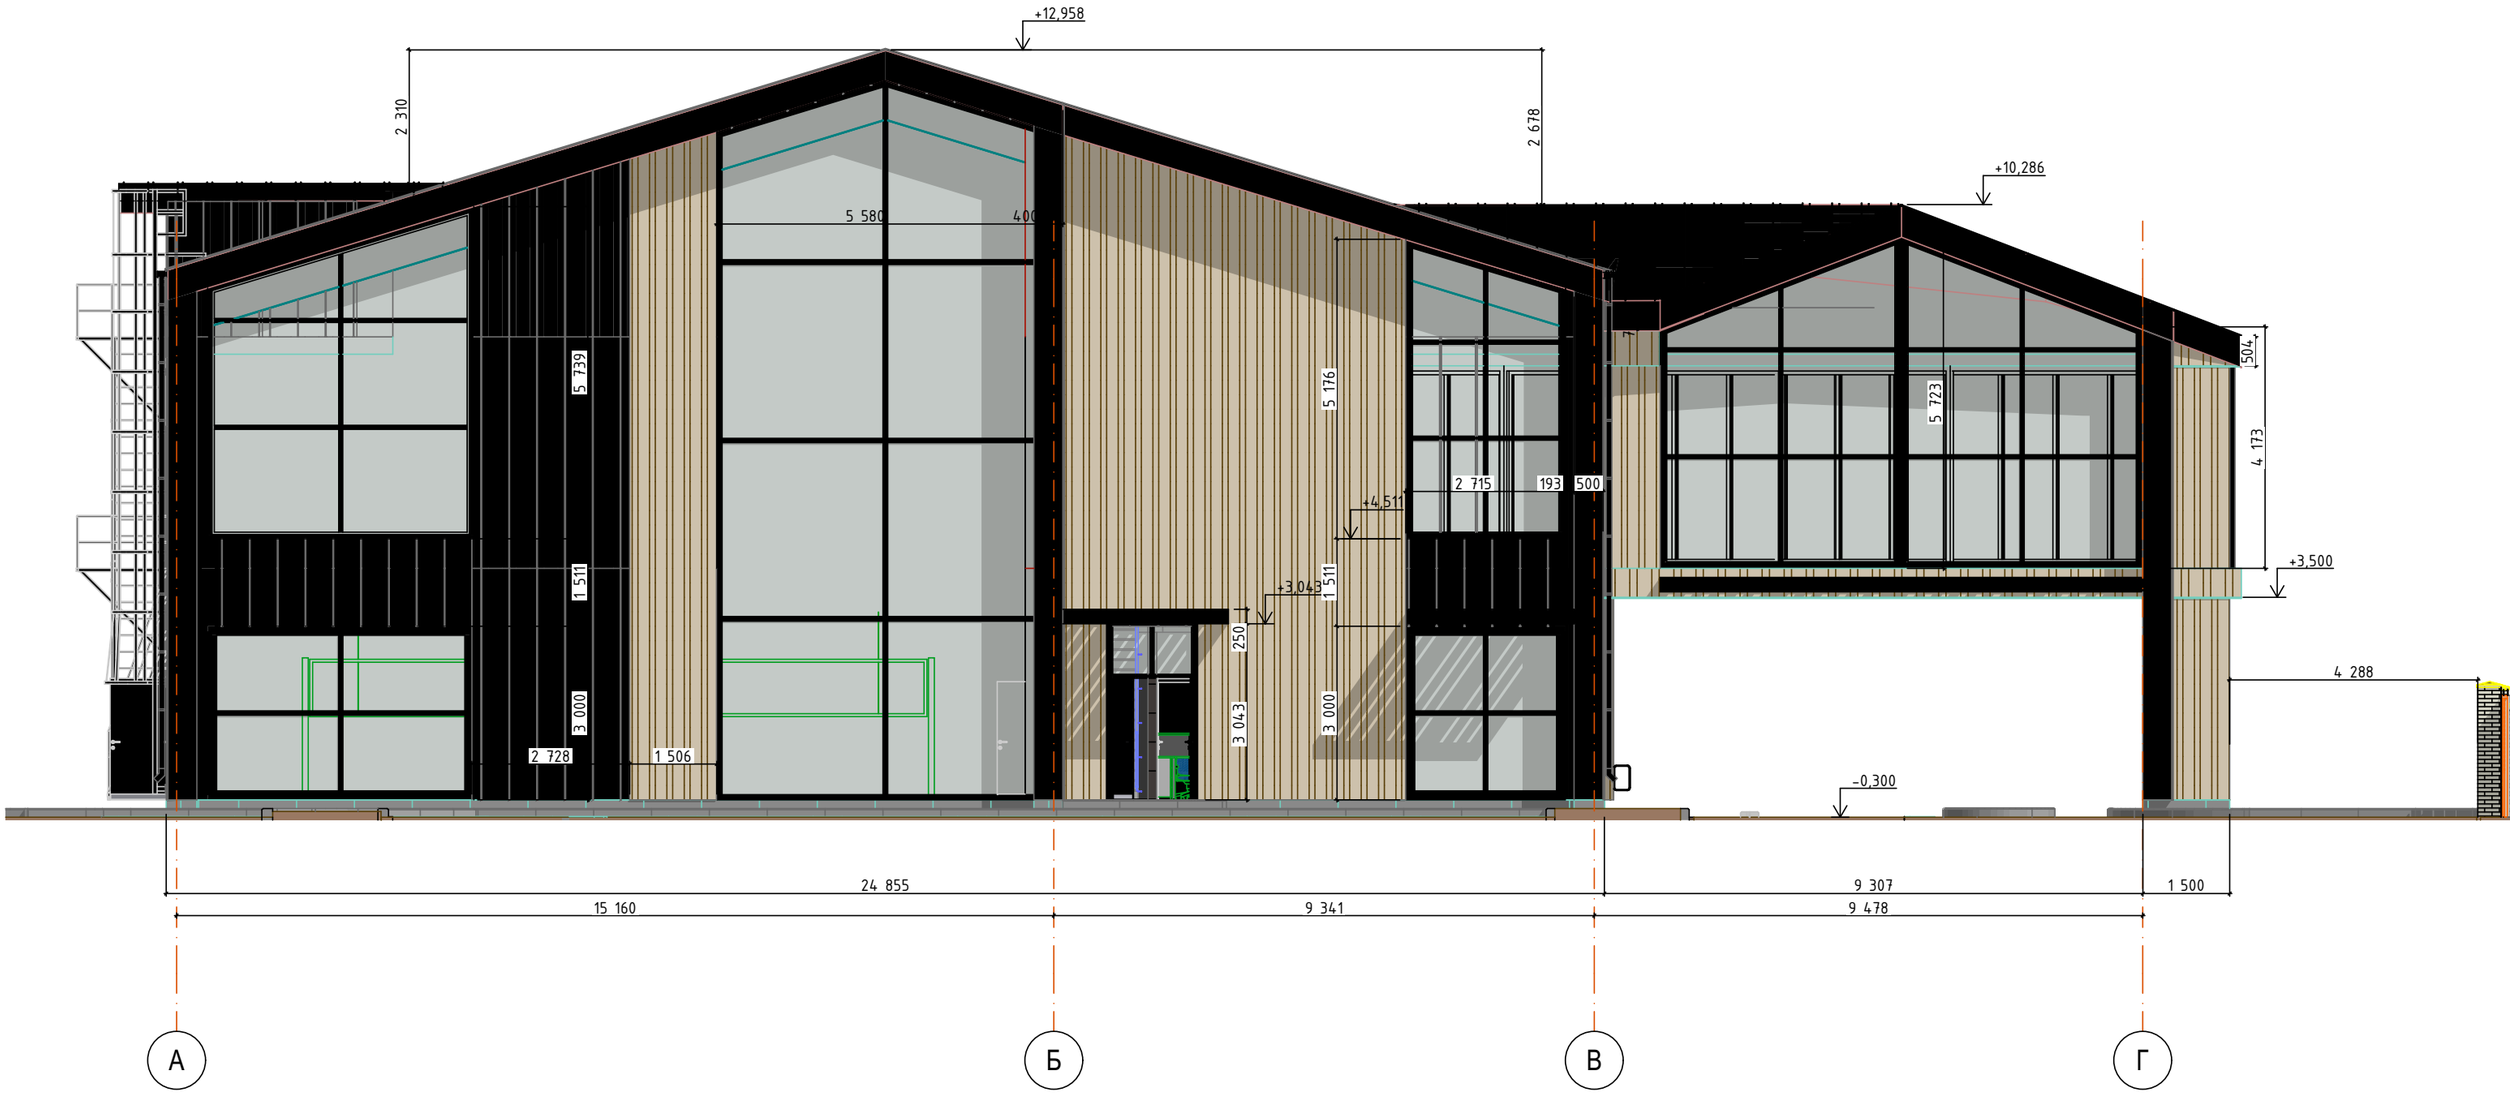

ВОСТОЧНЫЙ ФАСАД

ЗАПАДНЫЙ ФАСАД

ВИЗУАЛИЗАЦИИ

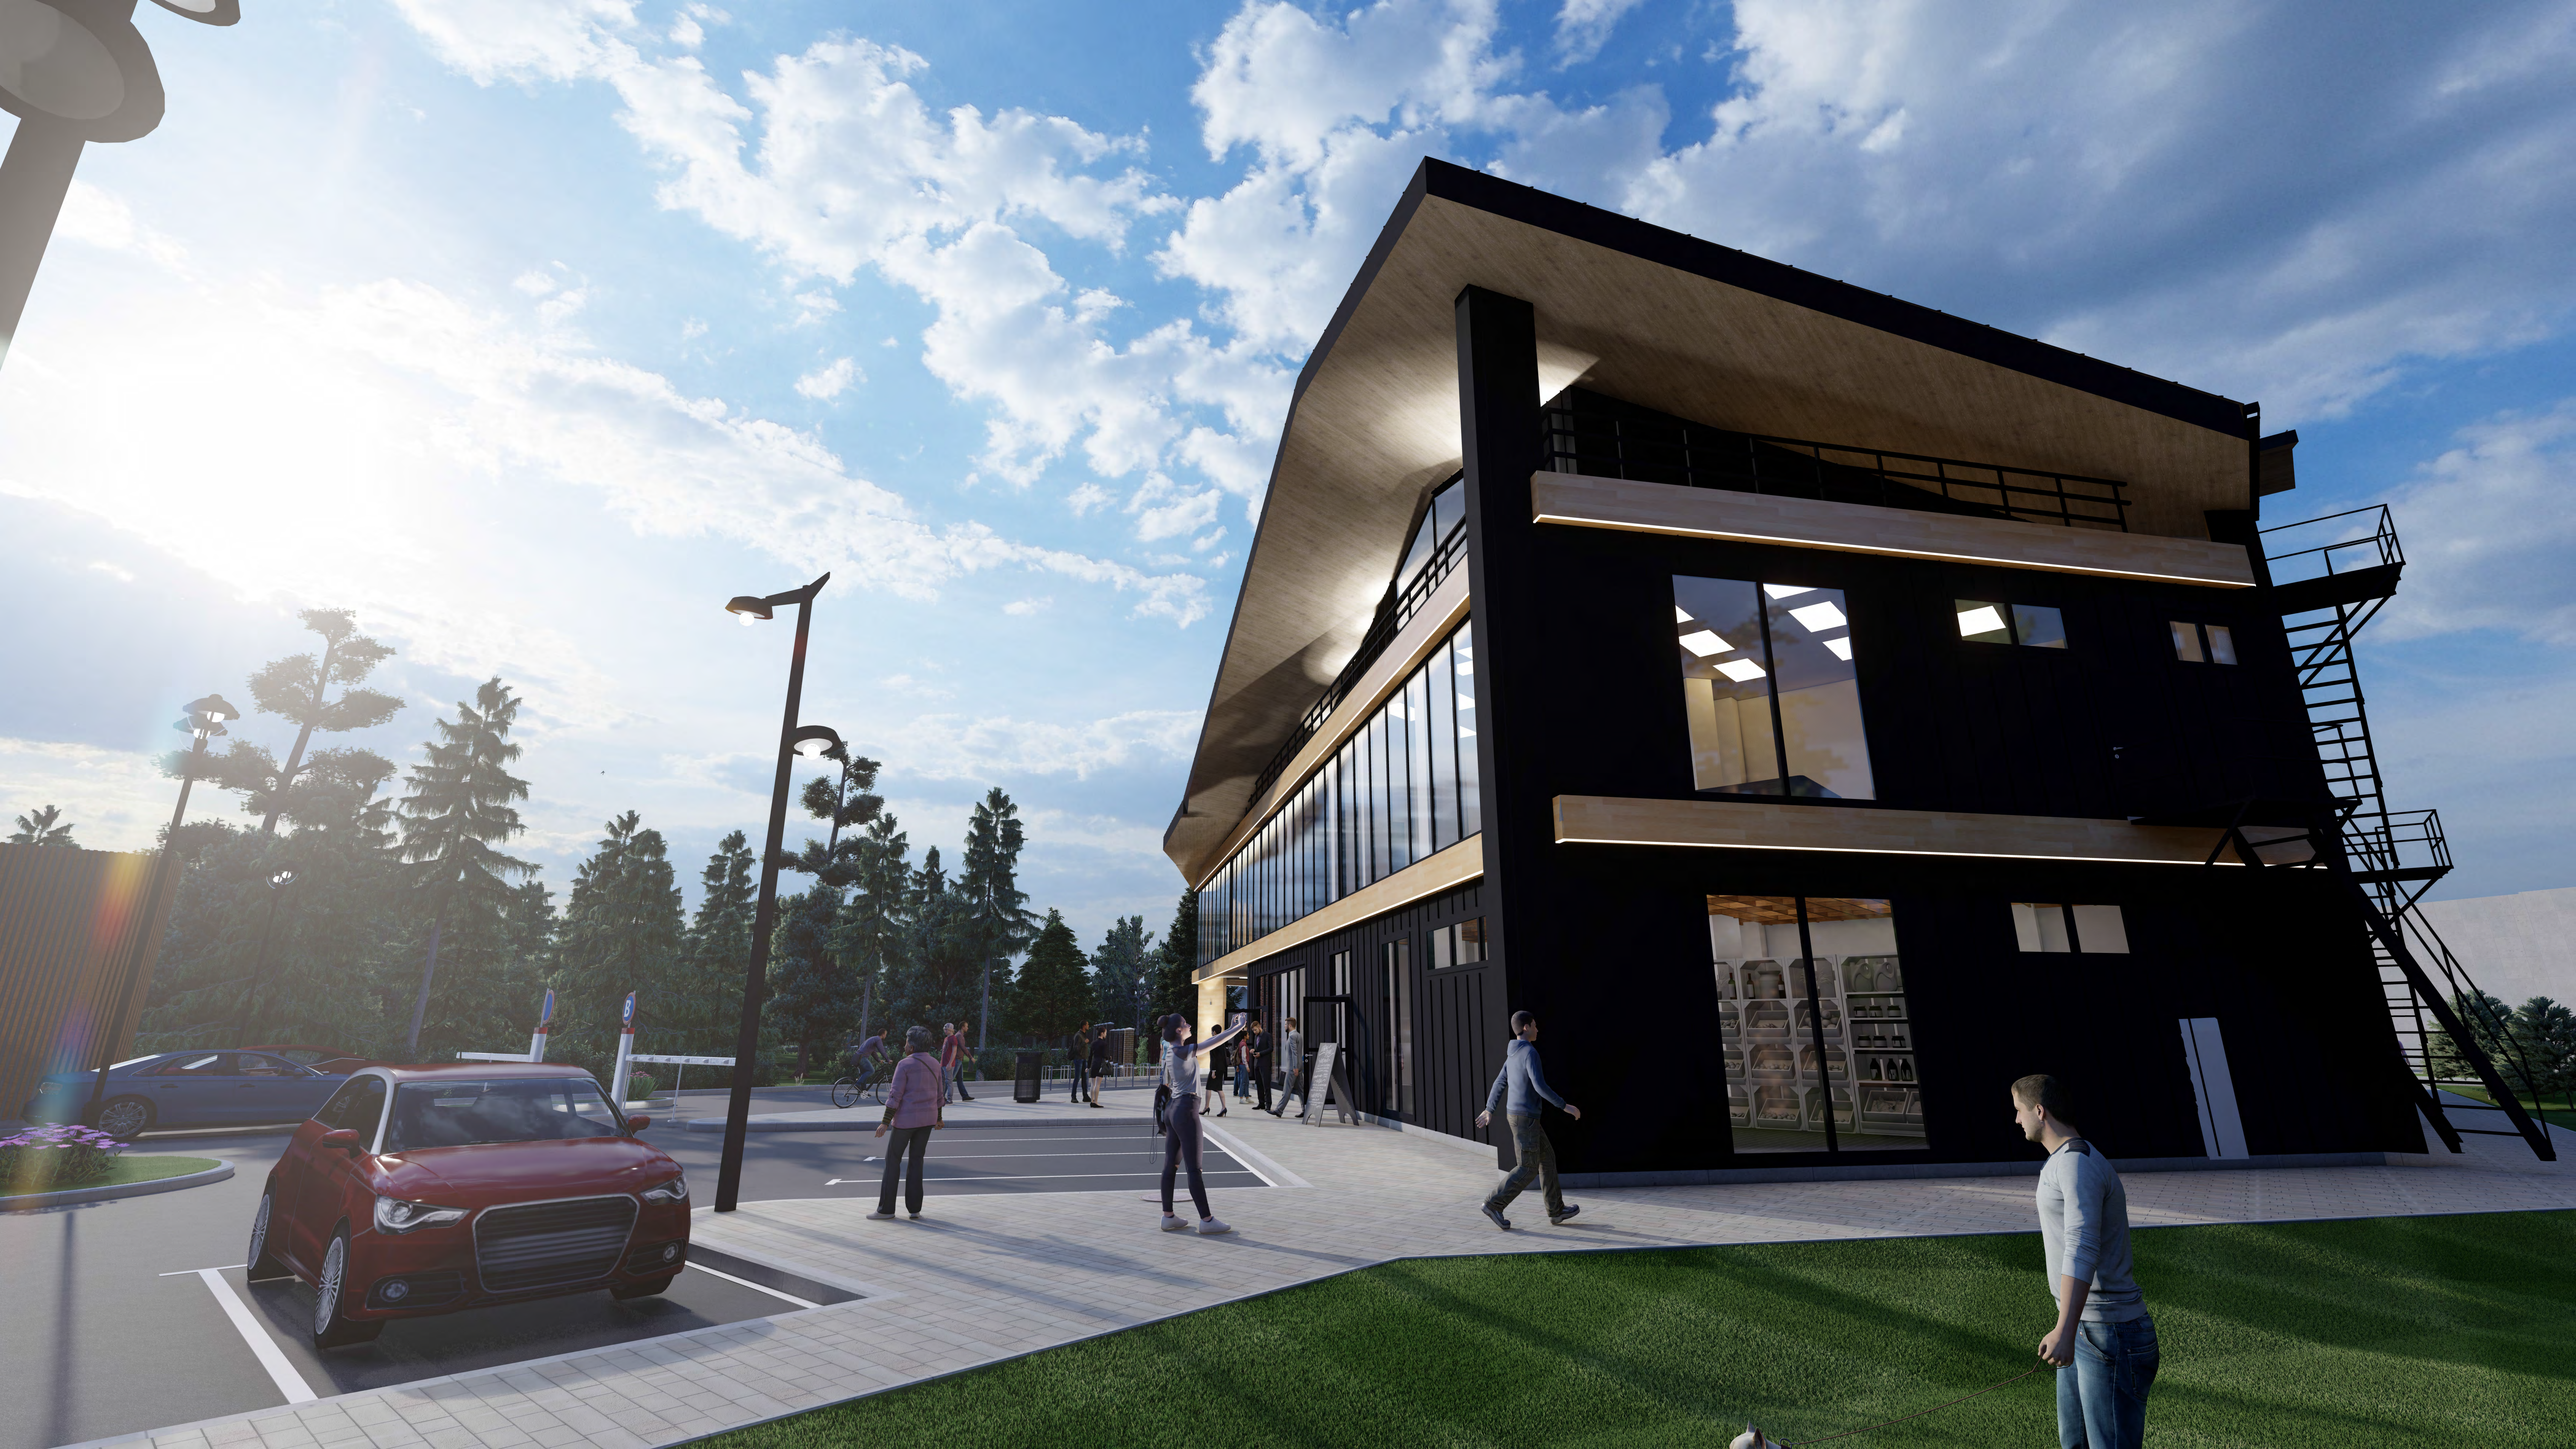

Тестово


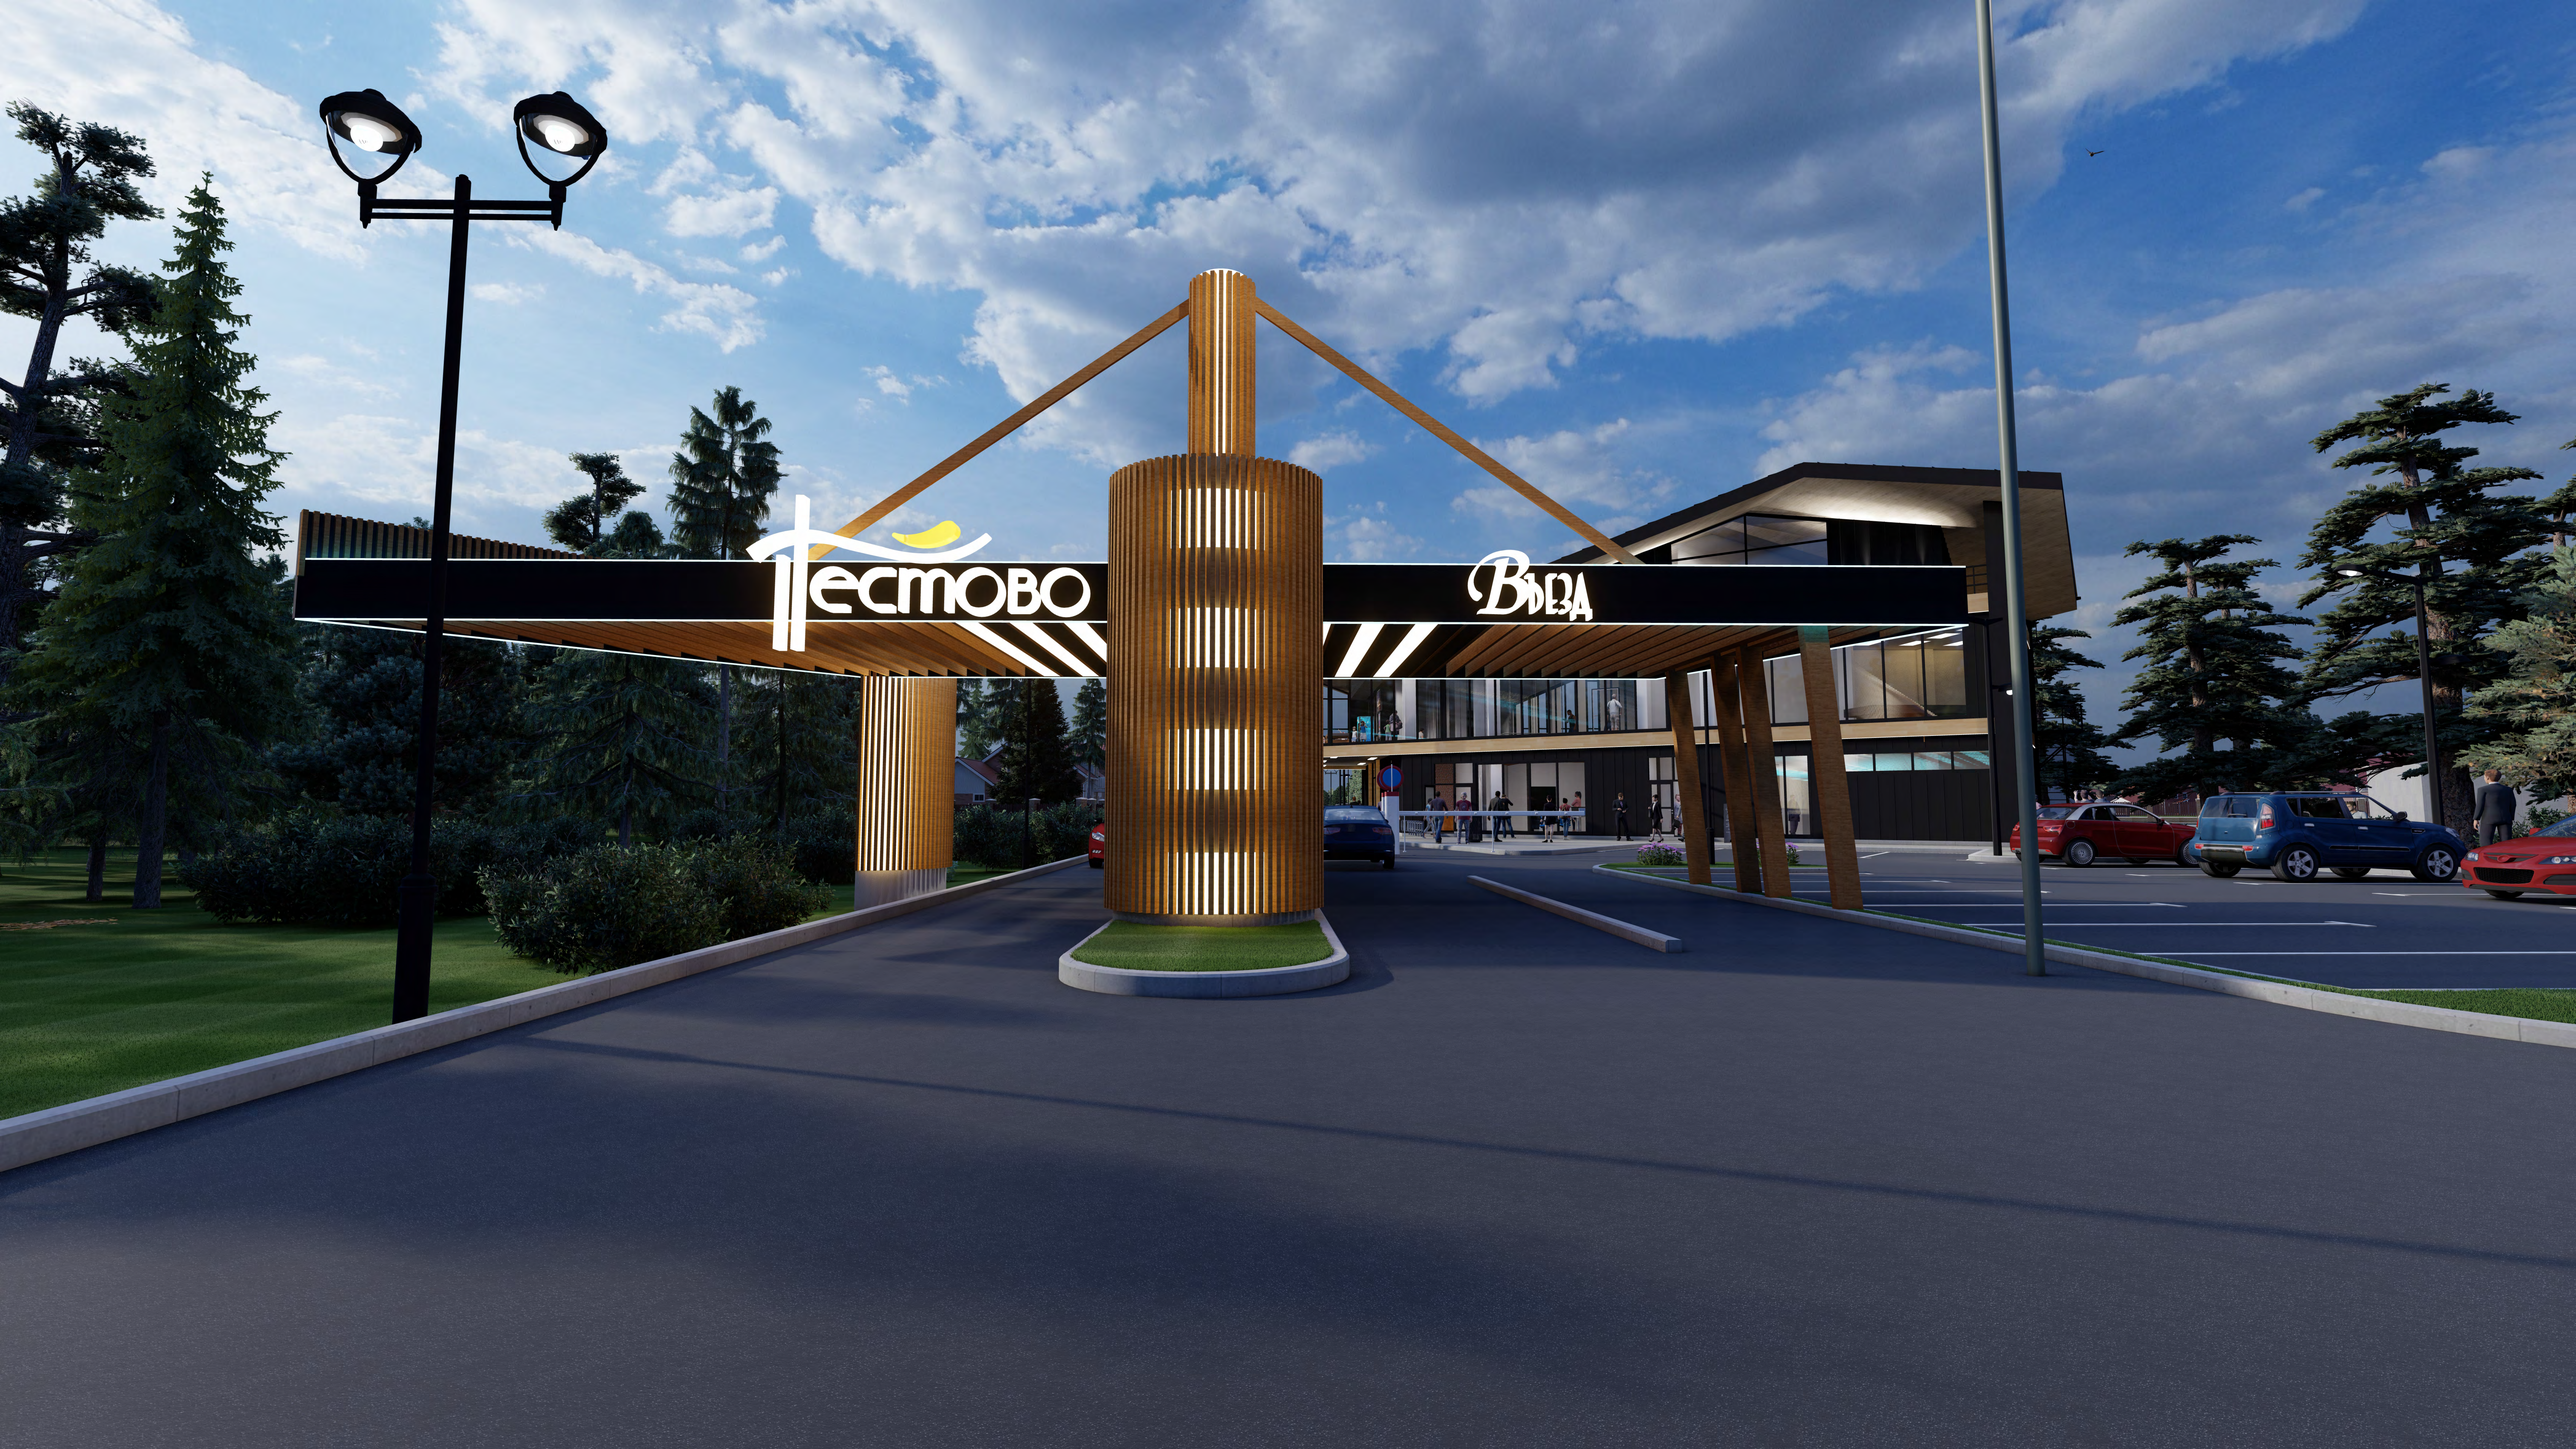
Тестово
Въезд