


# ПЛАНИРОВКА \ ПЛАН РАССТАНОВКИ МЕБЕЛИ И ОБОРУДОВАНИЯ (1 ЭТАЖ)

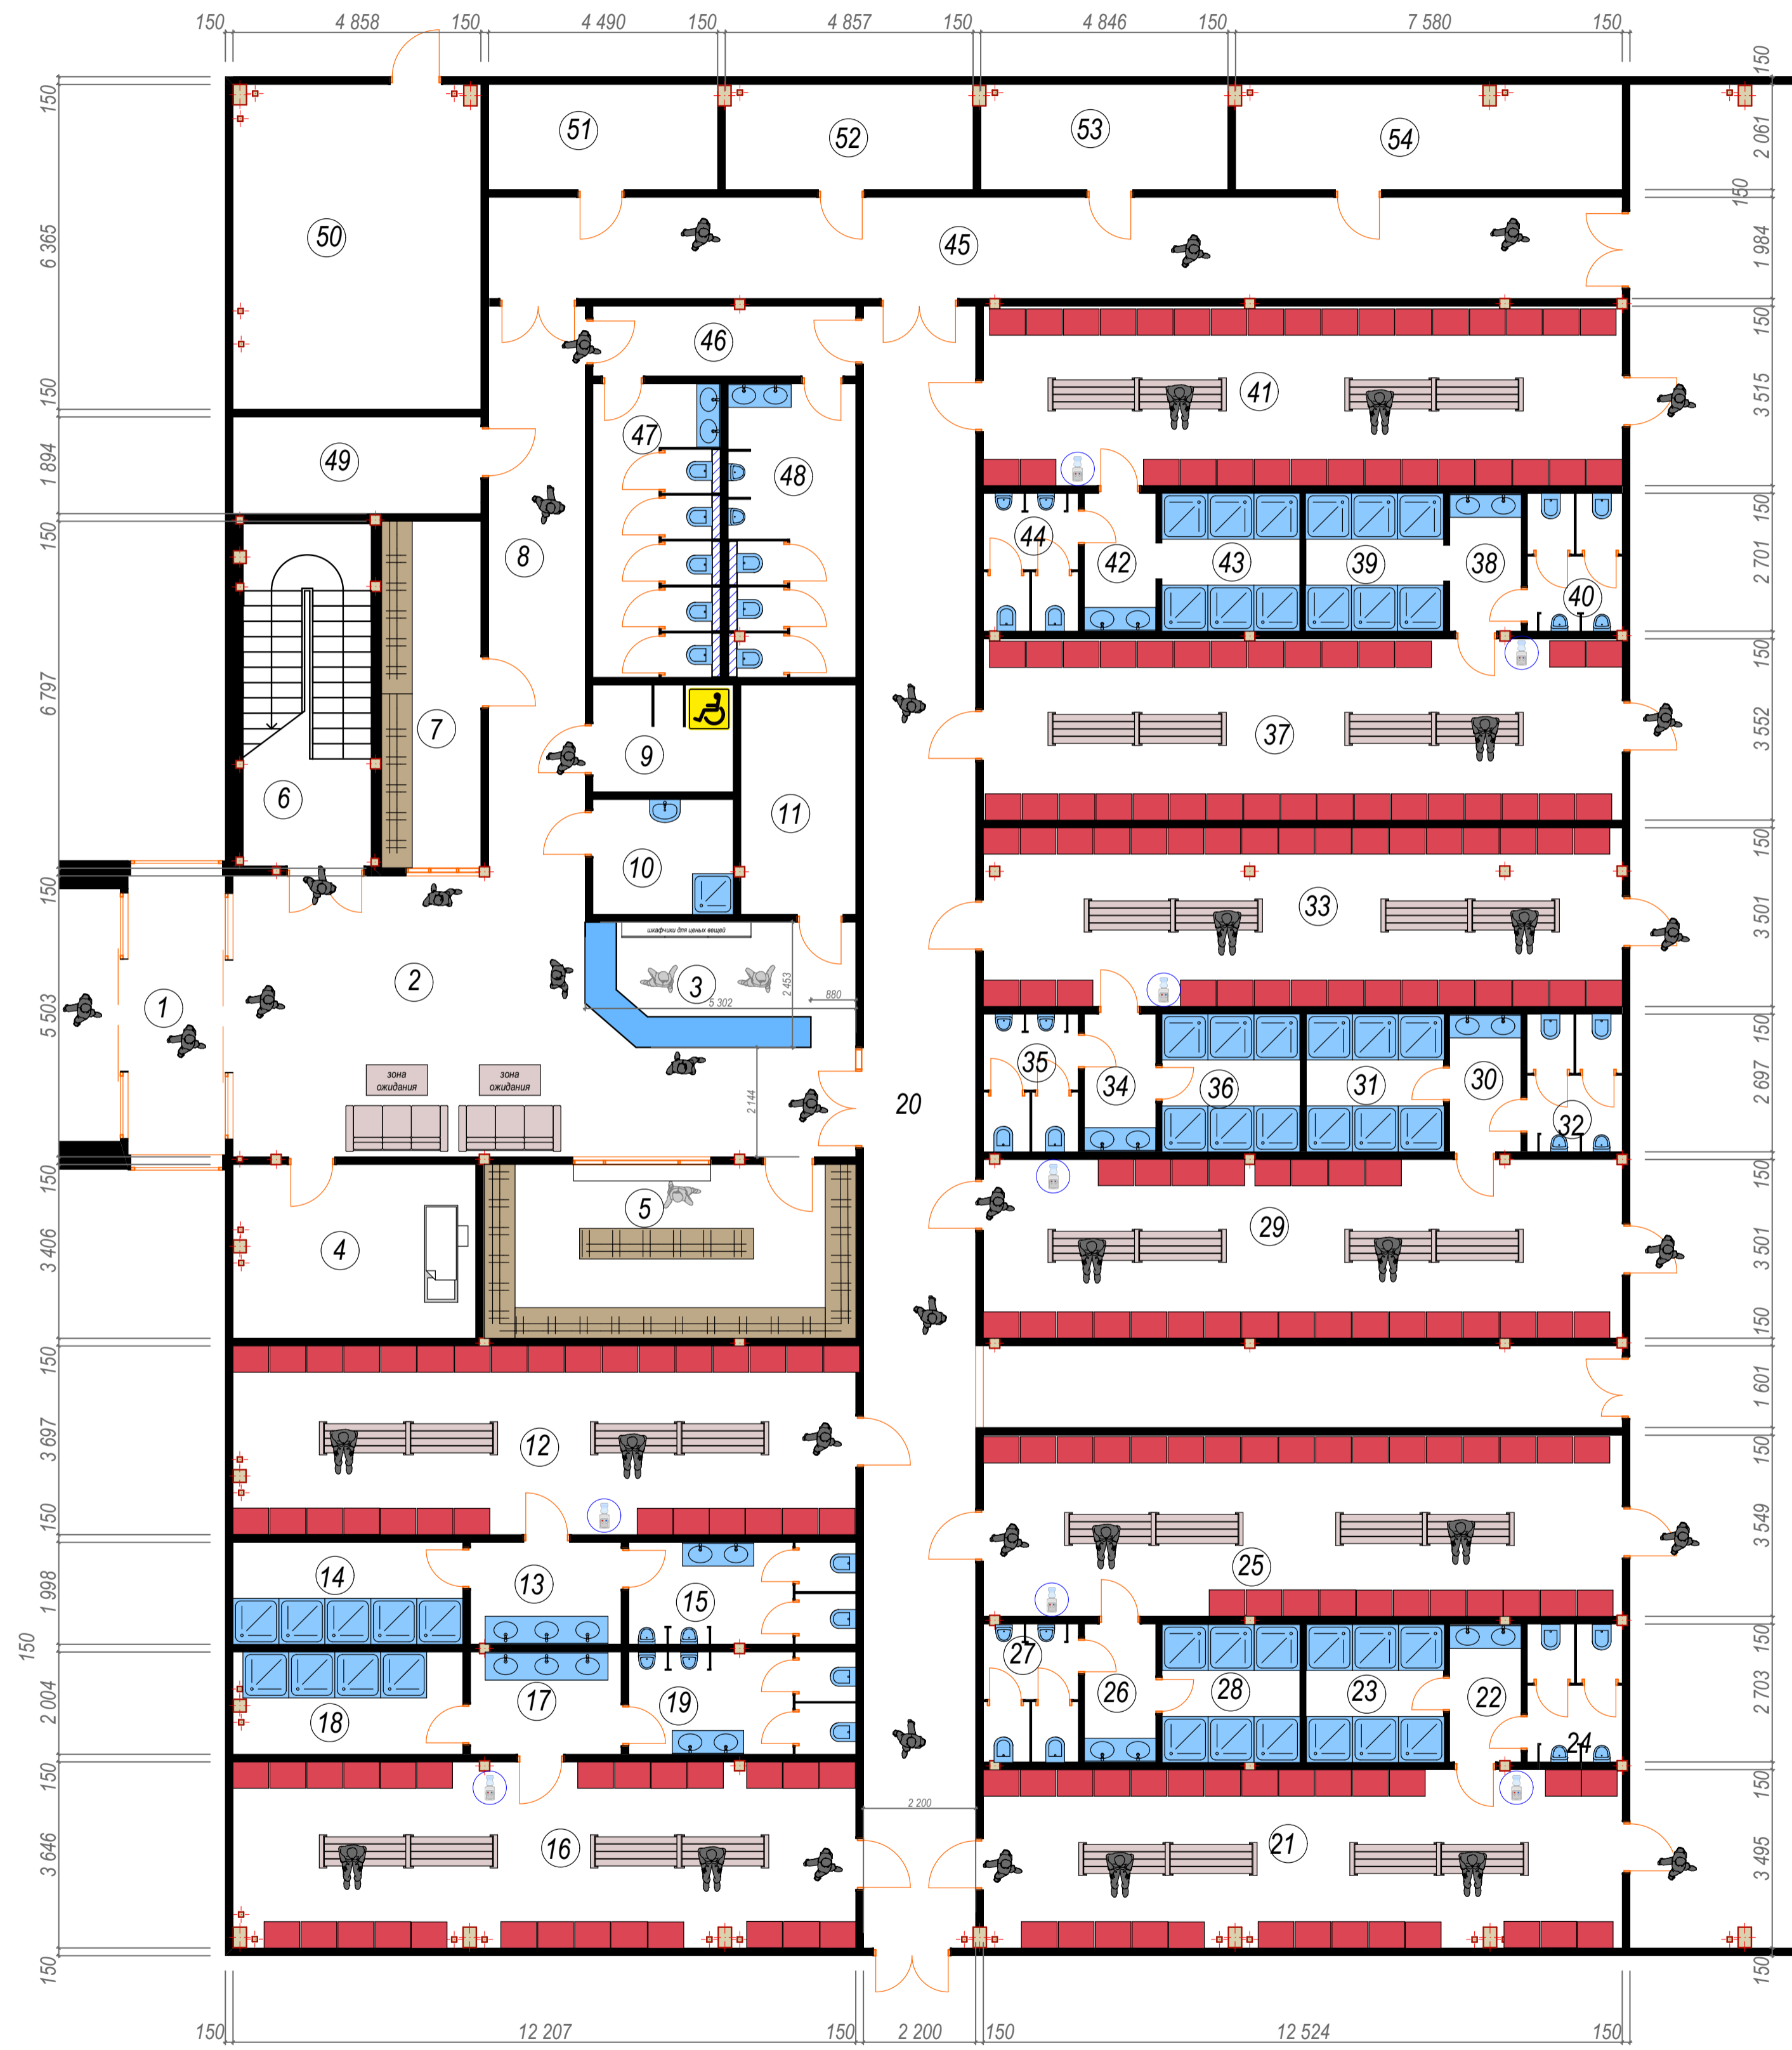


1	Тамбур
2	Вестибюль
3	Ресепшн
4	Кабинет экстренной помощи
5	Гардероб
6	Лестница
7	Прокат инвентаря
9	Санузел для МГН
10	ПУИ
11	Серверная
12	Раздевалка
13	Умывальники
14	Душевые
15	Санузлы
16	Раздевалка
17	Умывальники
18	Душевые
19	Санузлы
20	Холл
21	Раздевалка
22	Умывальники
23	Душевые
24	Санузел
25	Раздевалка
26	Умывальники
27	Санузлы
28	Душевые
29	Раздевалки
30	Умывальники

31	Душевые
32	Санузлы
33	Раздевалки
34	Умывальники
35	Санузлы
36	Душевые
37	Раздевалки
38	Умывальники
39	Душевые
40	Санузлы
41	Раздевалки
42	Умывальники
43	Душевые
44	Санузлы
45	Холл
46	Предбанник
47	Санузел (женский)
48	Санузел (мужской)
49	Электрощитовая
50	ИТП
51	Сушильная комната
52	Сушильная комната
53	Сушильная комната
54	Сушильная комната



Модульная мебель для хоккейных раздевалок

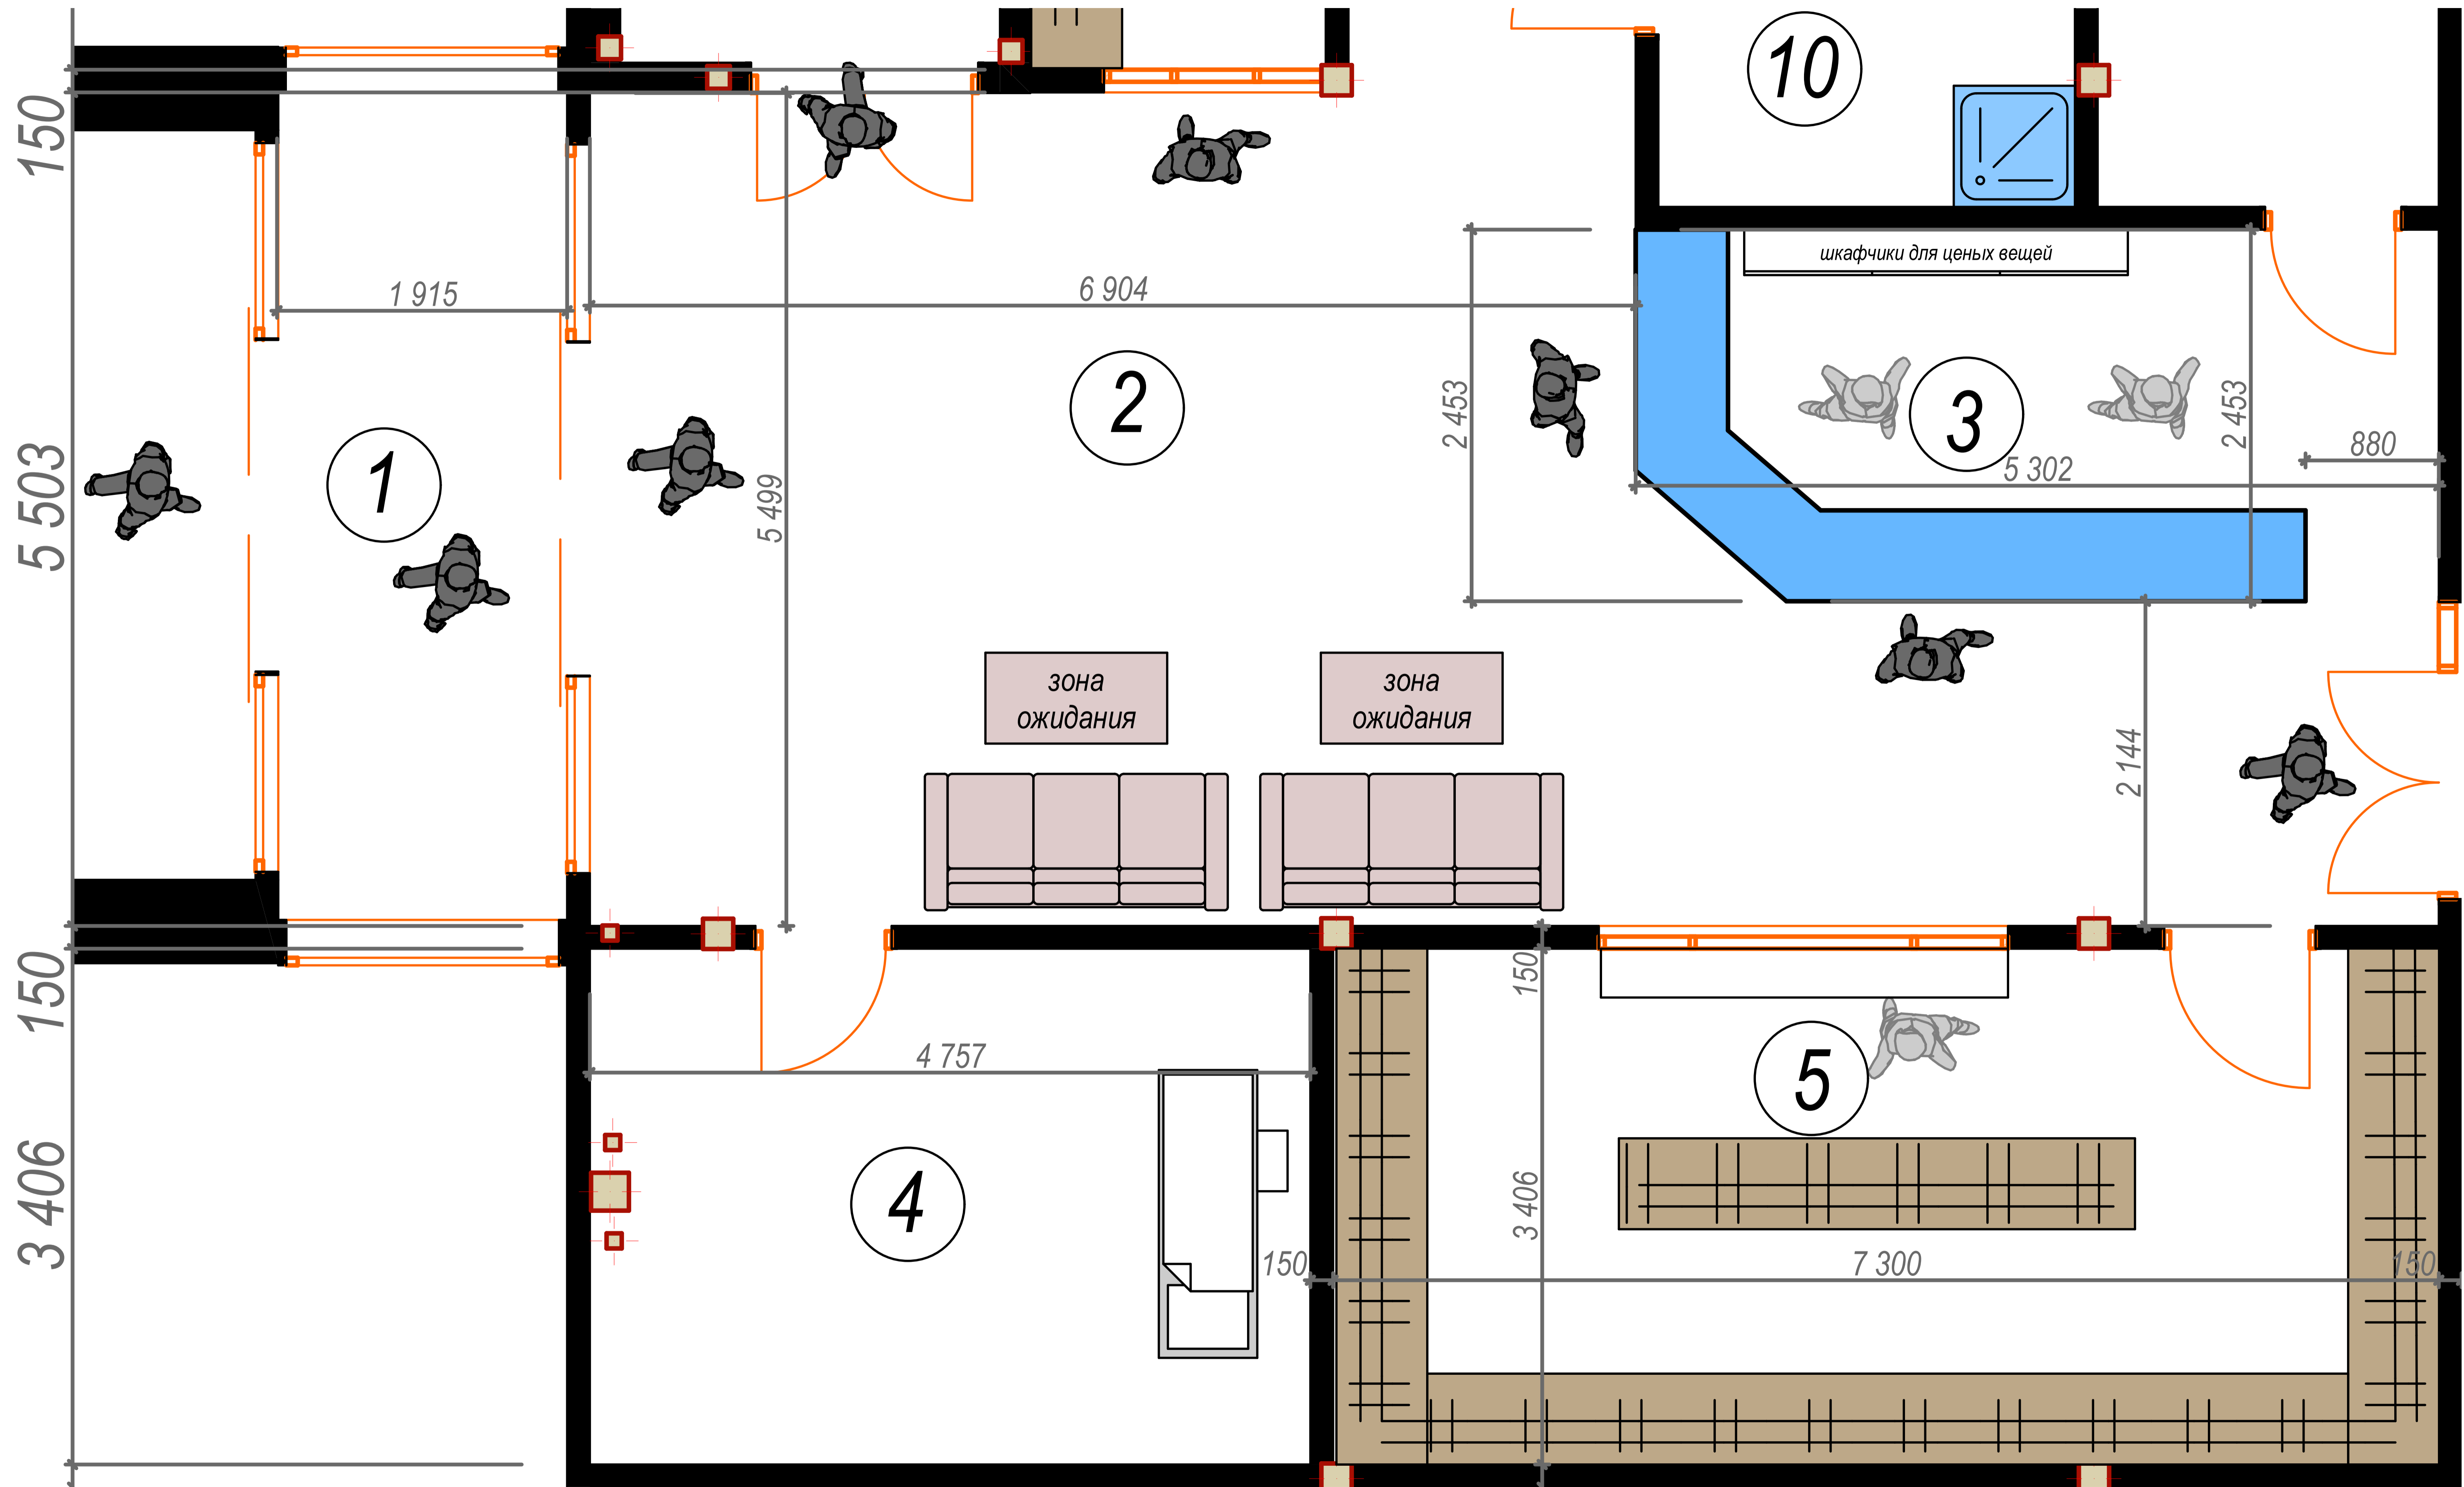




# ПЛАНИРОВКА \ ПЛАН РАССТАНОВКИ МЕБЕЛИ И ОБОРУДОВАНИЯ (2 ЭТАЖ)



1	Лестница
2	Холл
3	Холл
4	Помещение управления инженерными системами арены
5	Кабинет директора
6	Ресепшн\секретарь
7	Кабинет юридический отдел
8	Санузел\предбанник
9	Санузел (женский)
10	Санузел (мужской)
11	Кабинет руководителя
12	Кухня (каб.рук)
13	Санузел\предбанник (каб.рук)
14	Душевая (каб.рук.)
15	Санузел (каб.рук)
16	Зал хоккейных амплуа
17	Холл
18	Зал кафе
19	Бар
20	Помещение персонала (бар)
21	Склад
22	Санузел\предбанник
23	Санузел (кафе)
24	Санузел\душевая (для персонала бар)
25	Предбанник
26	Санузел
27	Санузел
28	ПУИ
29	Игровая\Зона проведения мероприятий





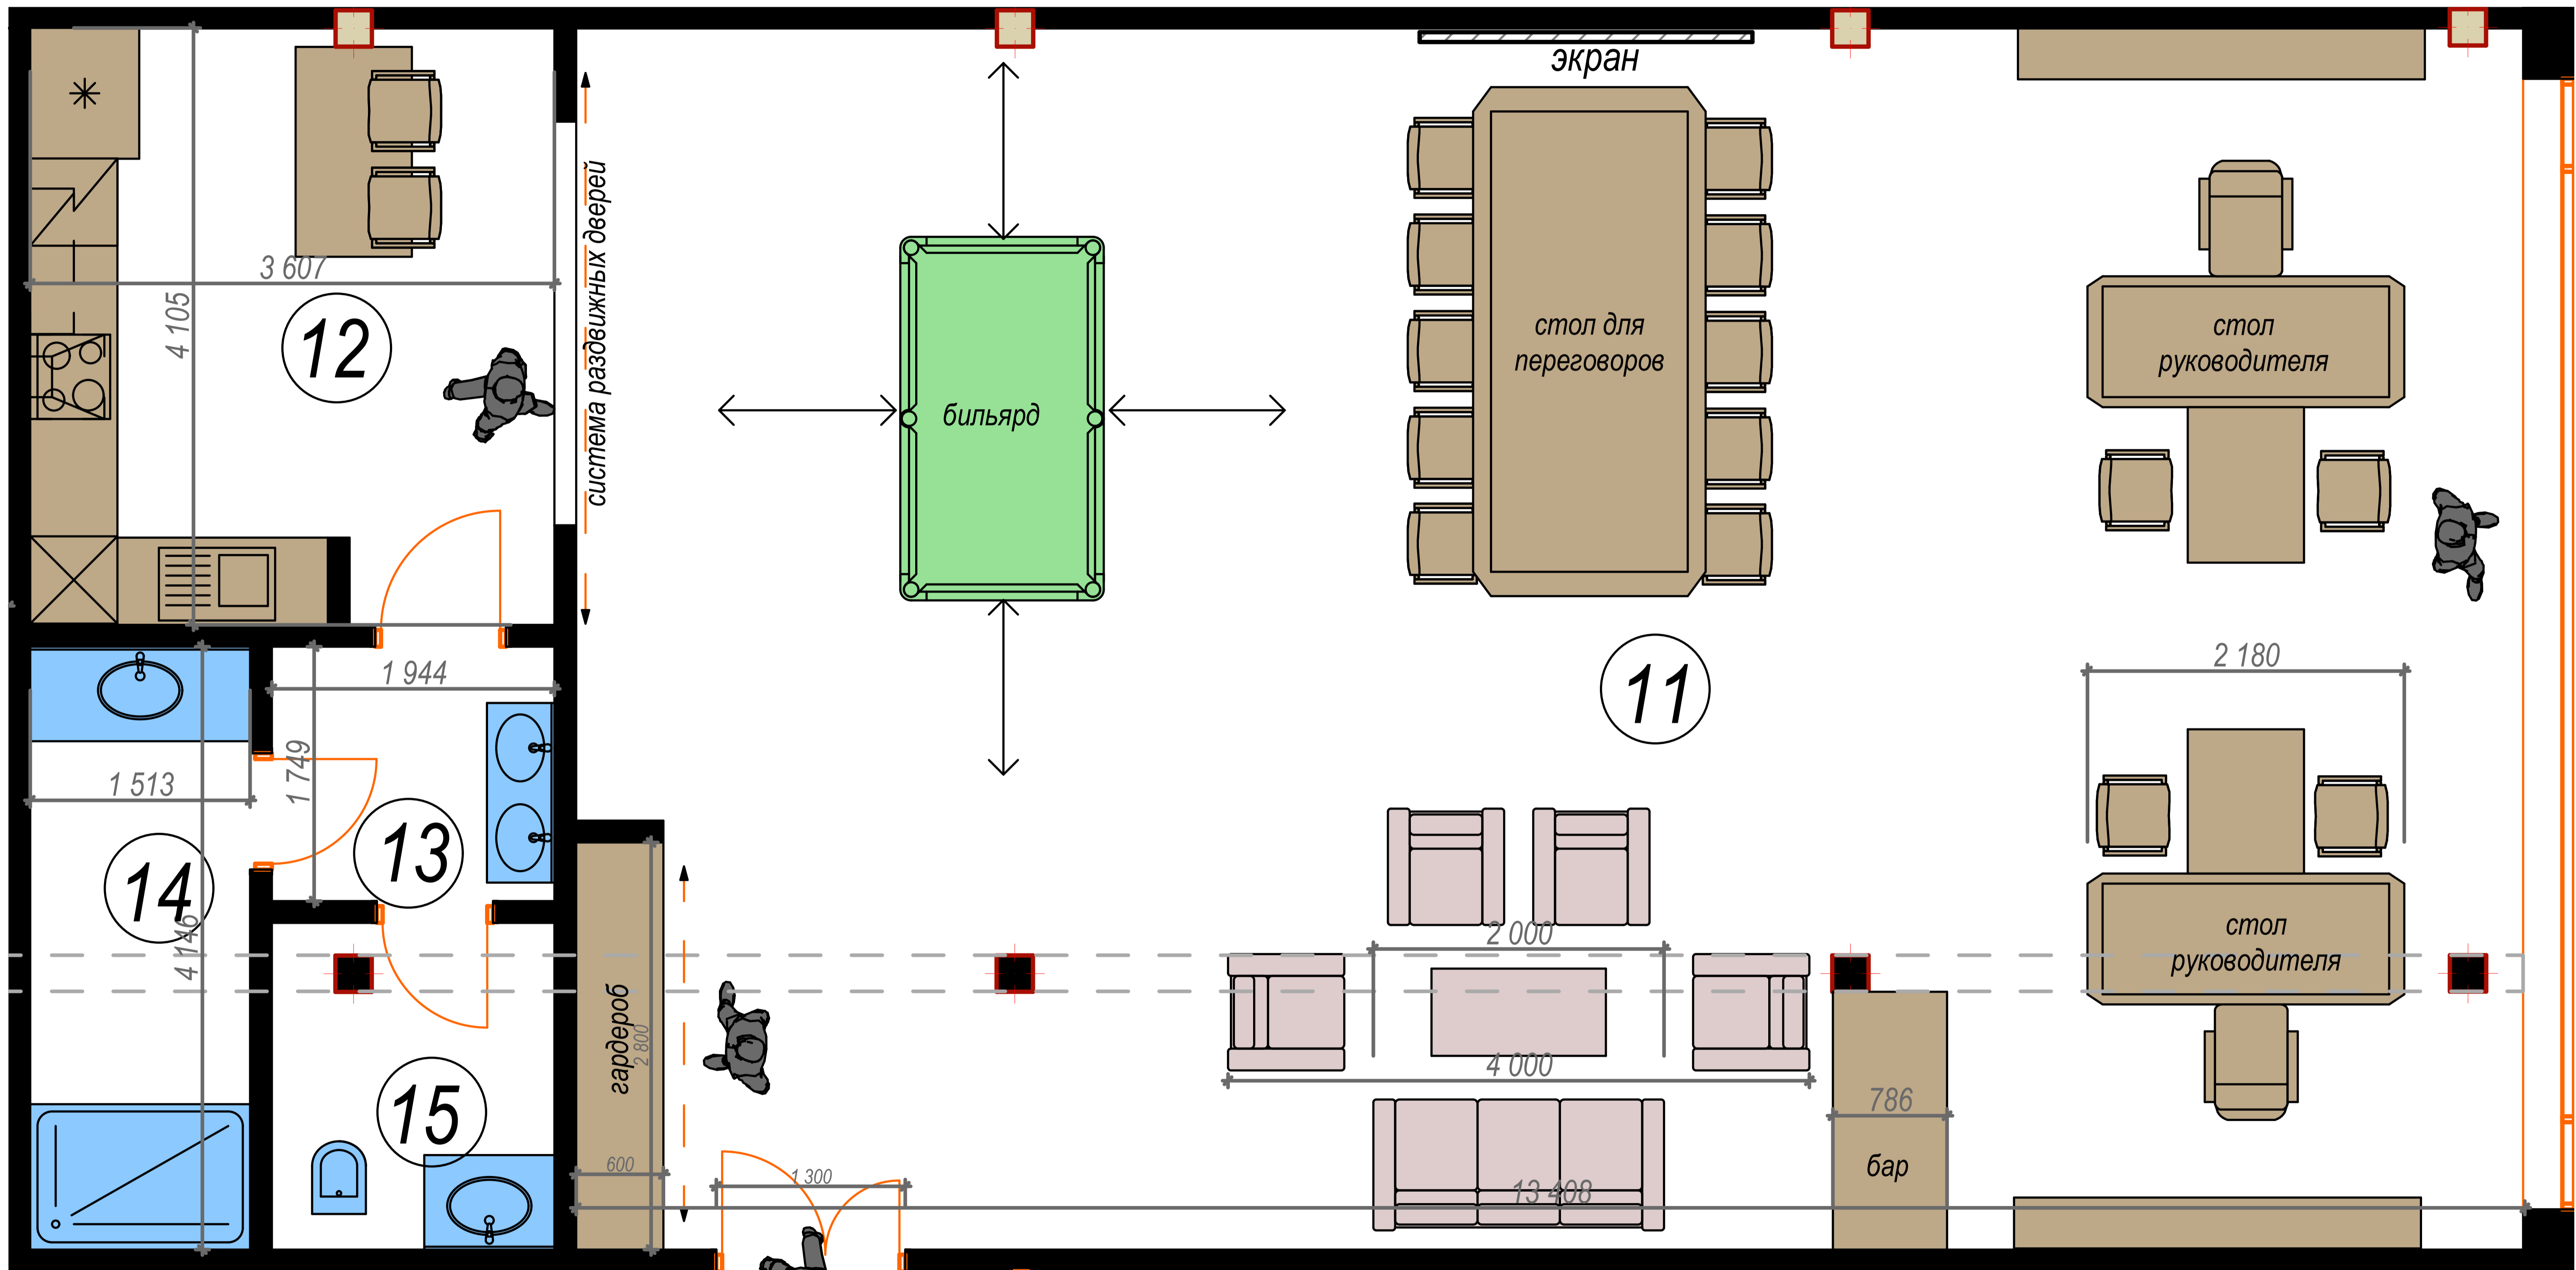

12

11

13

14

15

бильярд

стол для переговоров

стол руководителя

стол руководителя

система раздвижных дверей

гардероб

бар

экран

3 607

4 105

1 944

1 513

1 749

2 180

2 000

4 000

13 408

786

600

1 300

\*