Фрагмент плана детского бассейна

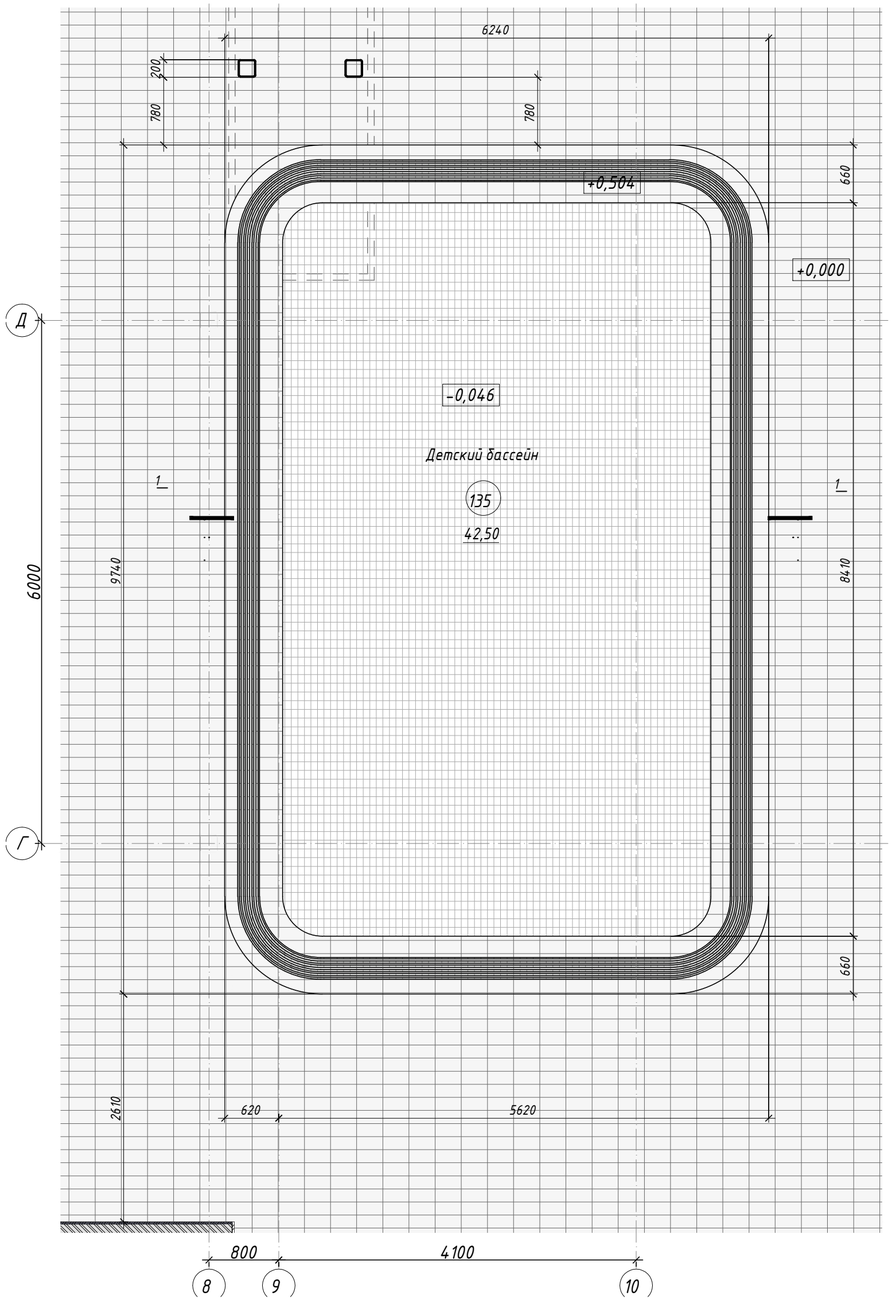

Разрез 1-1
(М 1:25)

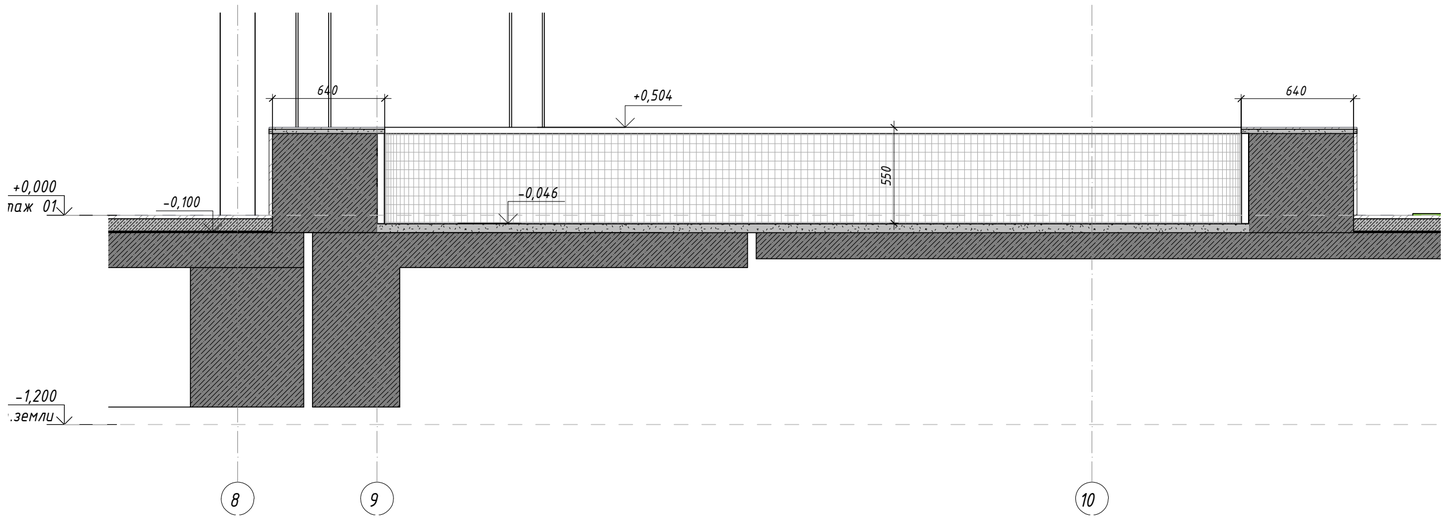

Взам. инв. №