
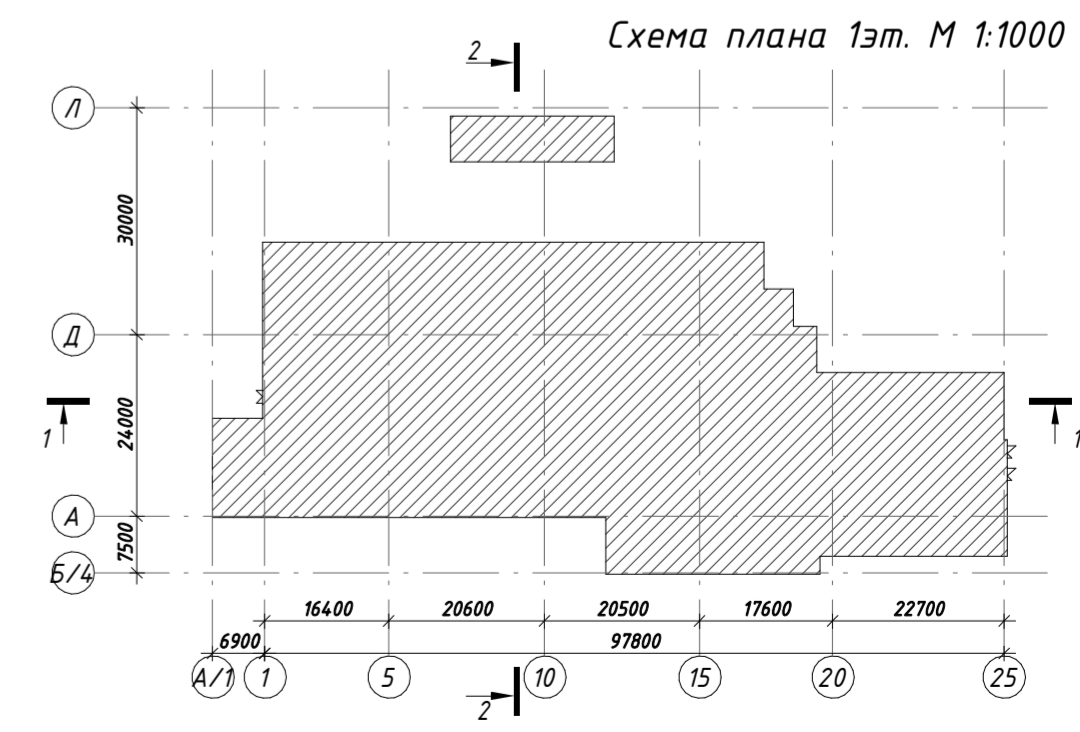


ООО "СПЕЦИАЛИЗИРОВАННЫЙ
ЗАСТРОЙЩИК "РДЛ"

"ФИЗКУЛЬТУРНО-ОЗДОРОВИТЕЛЬНЫЙ АКВАТЕРМАЛЬНЫЙ КОМПЛЕКС"
ИЗ БЫСТРОВЗВОДИМЫХ СБОРНО-РАЗБОРНЫХ КОНСТРУКЦИЙ
ПО АДРЕСУ: ТАМБОВСКАЯ ОБЛАСТЬ, Г. ТАМБОВ,
УЛ.КОММУНАЛЬНАЯ, 66Б

РАЗРЕЗ 1-1

АГО-18


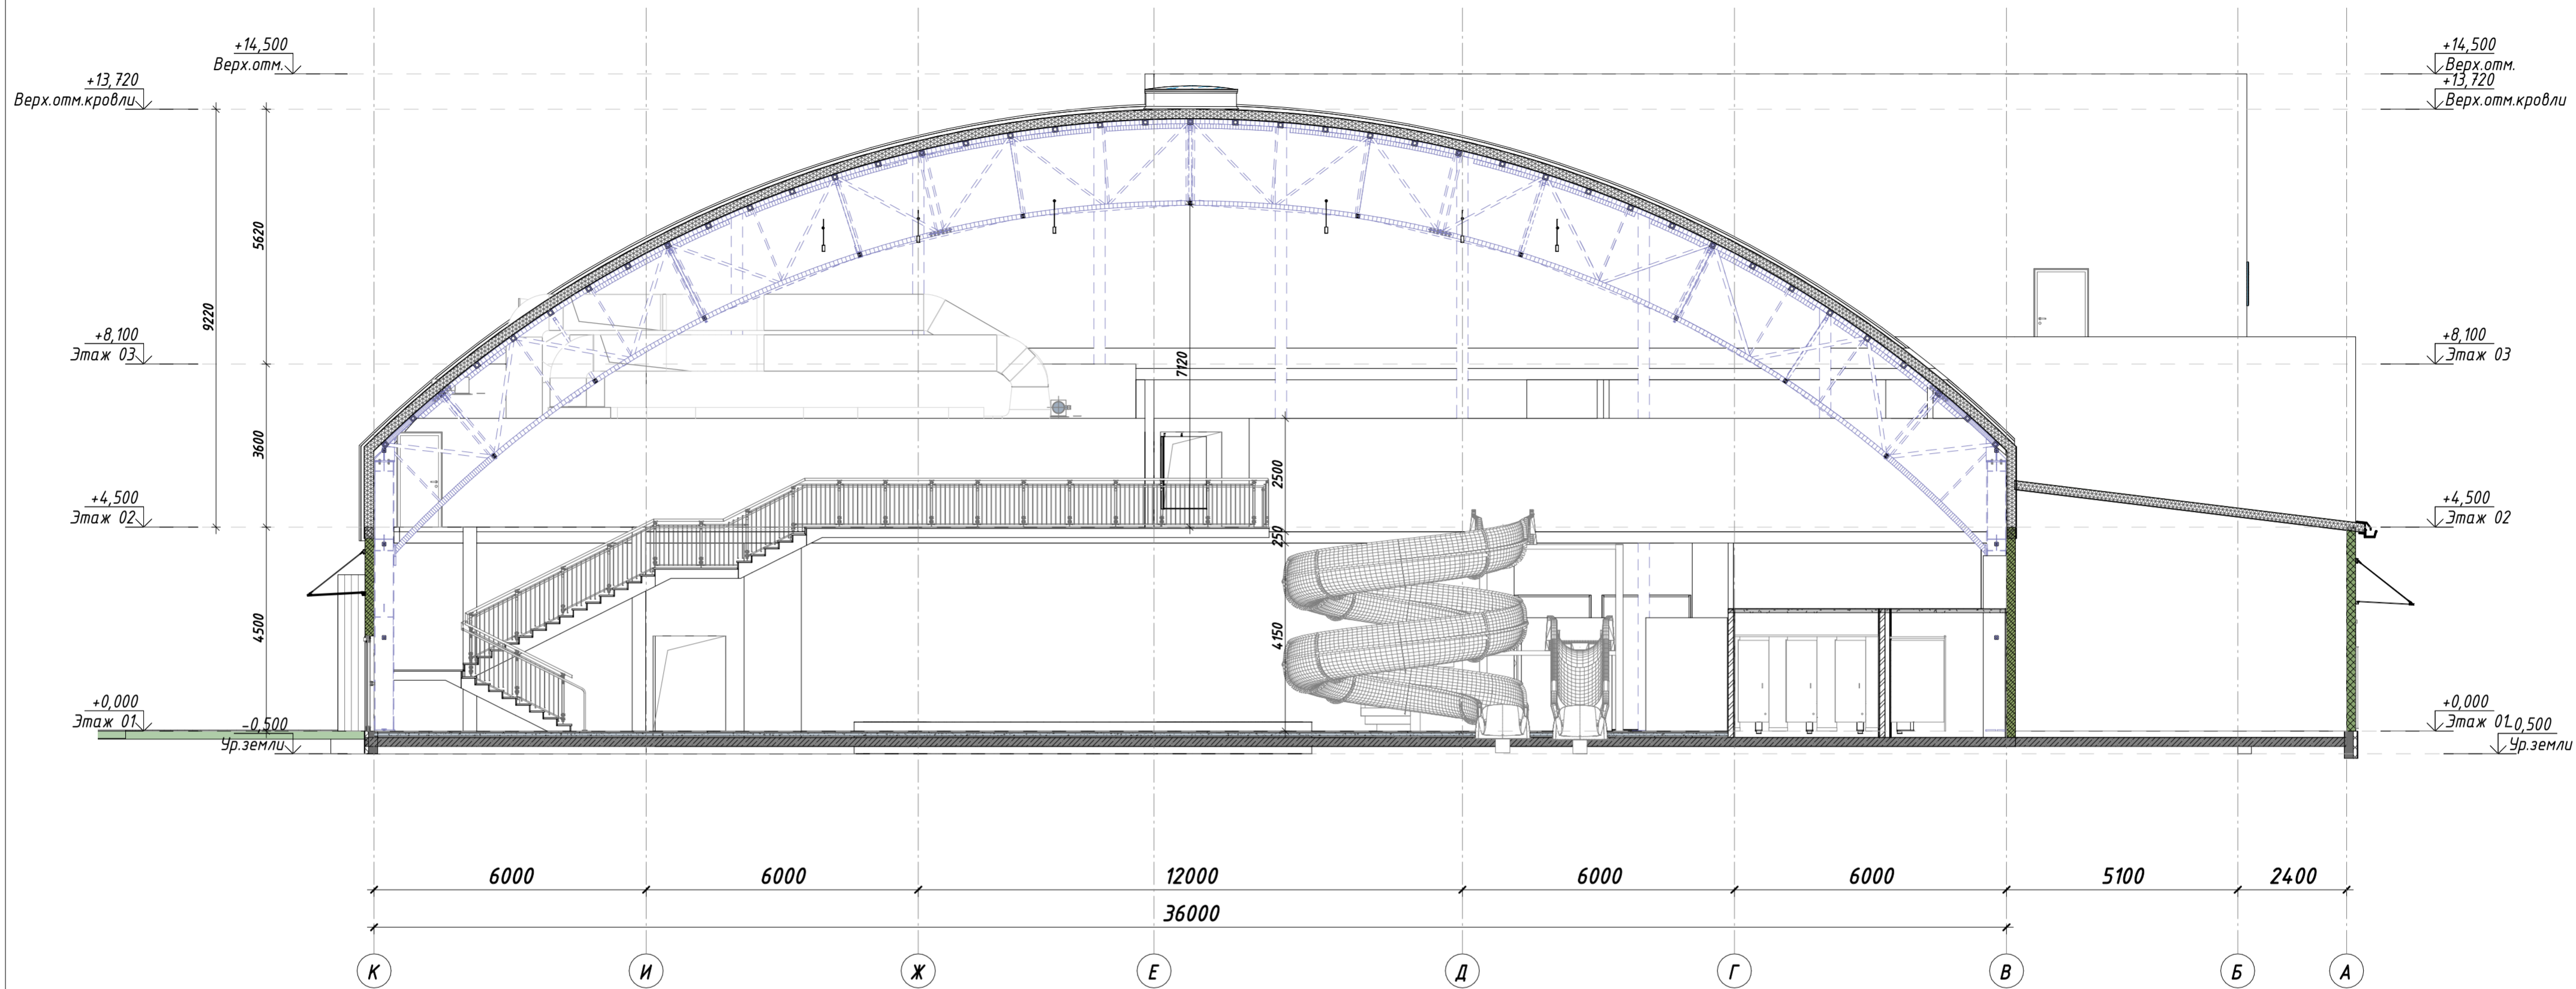


ООО "СПЕЦИАЛИЗИРОВАННЫЙ
ЗАСТРОЙЩИК "РДЛ"

"ФИЗКУЛЬТУРНО-ОЗДОРОВИТЕЛЬНЫЙ АКВАТЕРМАЛЬНЫЙ КОМПЛЕКС"
ИЗ БЫСТРОВЗВОДИМЫХ СБОРНО-РАЗБОРНЫХ КОНСТРУКЦИЙ
ПО АДРЕСУ: ТАМБОВСКАЯ ОБЛАСТЬ, Г. ТАМБОВ,
УЛ.КОММУНАЛЬНАЯ, 66Б

РАЗРЕЗ 3-3

АГО-19

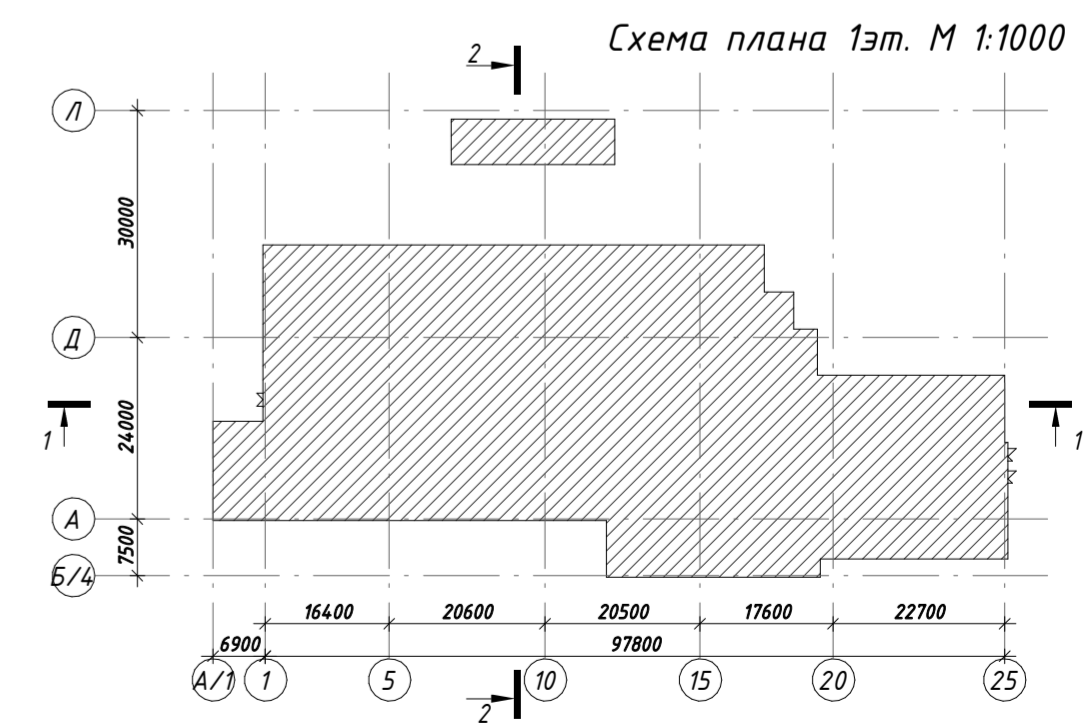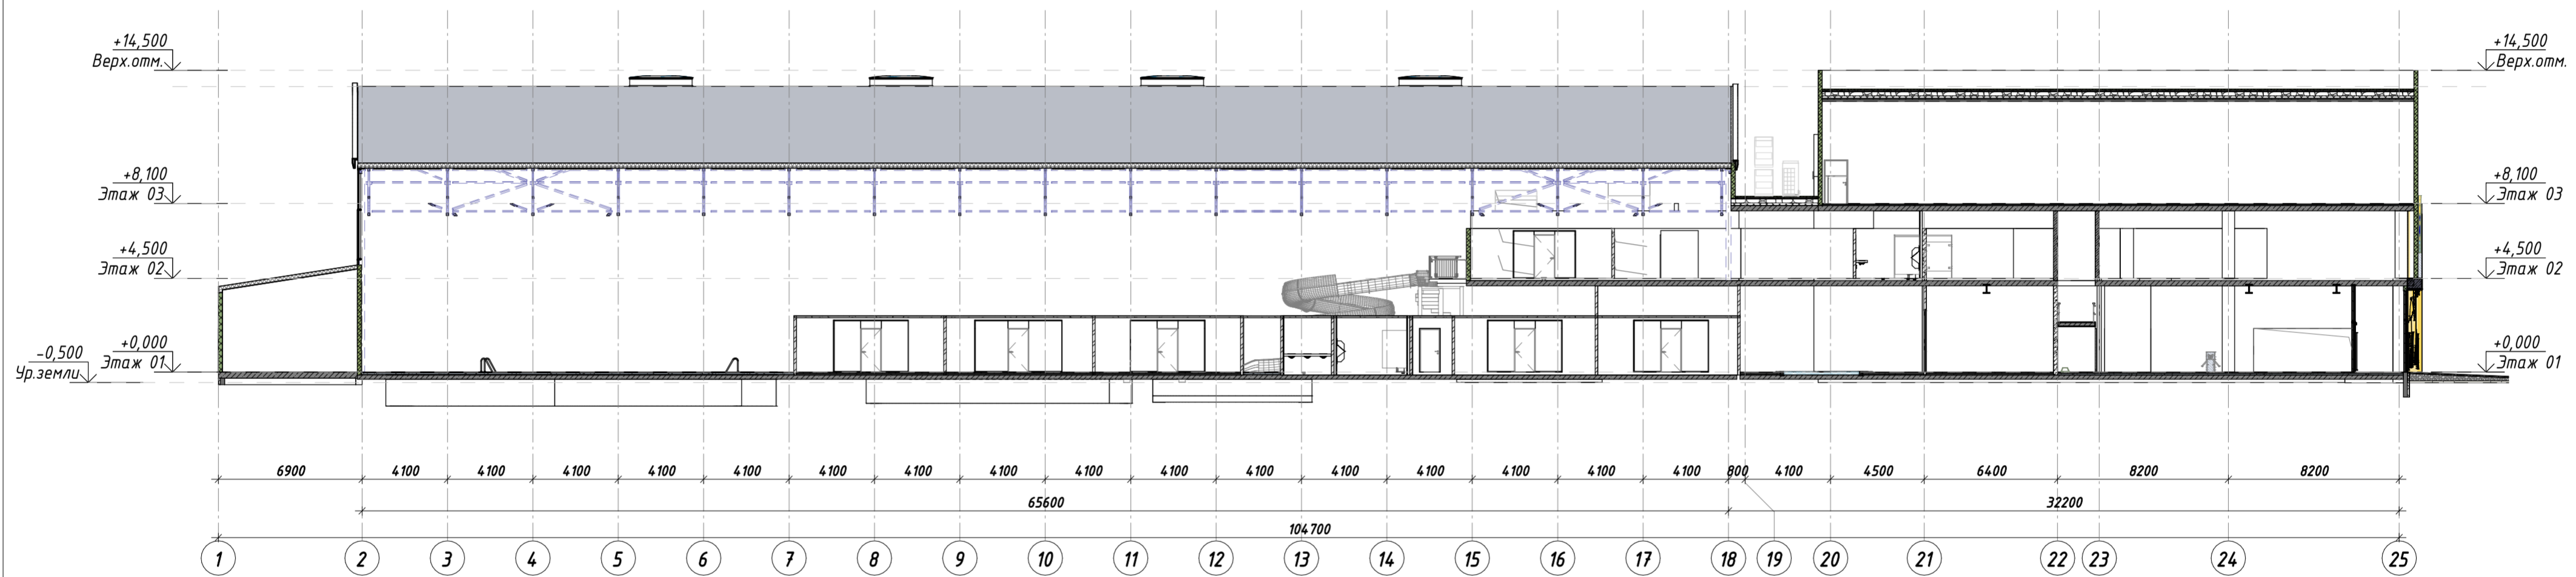



VSP Global
ООО «ВСП Глобал»


ООО "СПЕЦИАЛИЗИРОВАННЫЙ
ЗАСТРОЙЩИК "РДЛ"


"ФИЗКУЛЬТУРНО-ОЗДОРОВИТЕЛЬНЫЙ АКВАТЕРМАЛЬНЫЙ КОМПЛЕКС"
ИЗ БЫСТРОВЗВОДИМЫХ СБОРНО-РАЗБОРНЫХ КОНСТРУКЦИЙ
ПО АДРЕСУ: ТАМБОВСКАЯ ОБЛАСТЬ, Г. ТАМБОВ,
УЛ.КОММУНАЛЬНАЯ, 66Б

РАЗРЕЗ 2-2 НА ОСНОВЕ 1-150

АГО-20

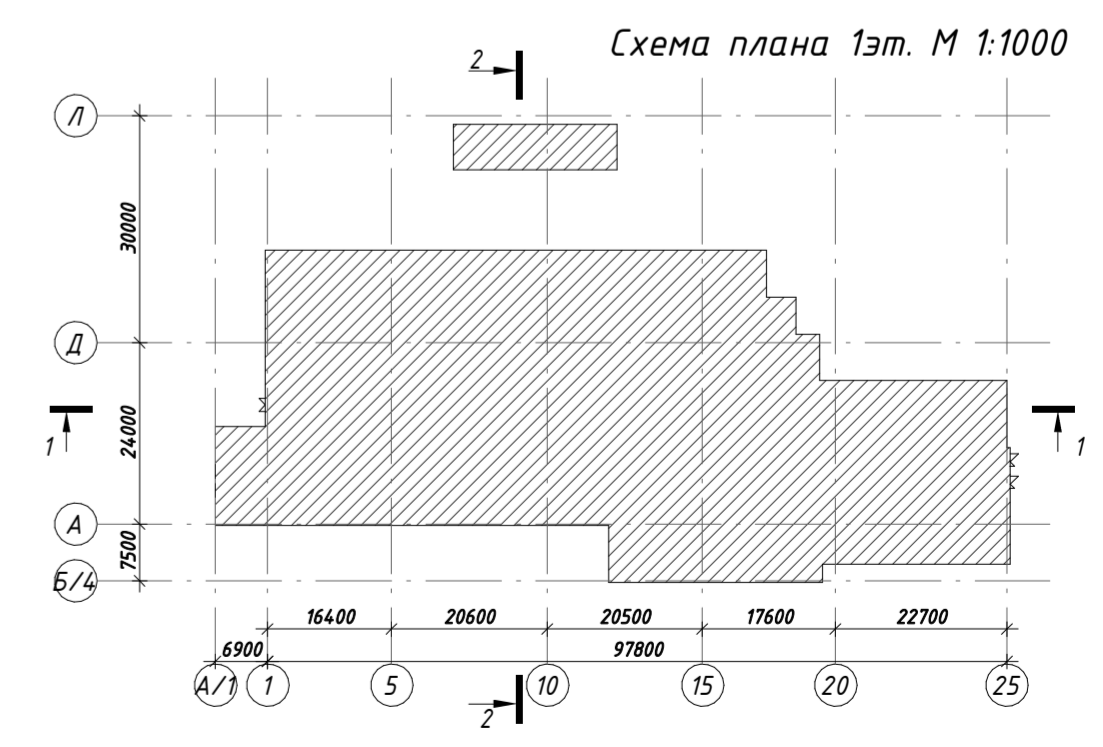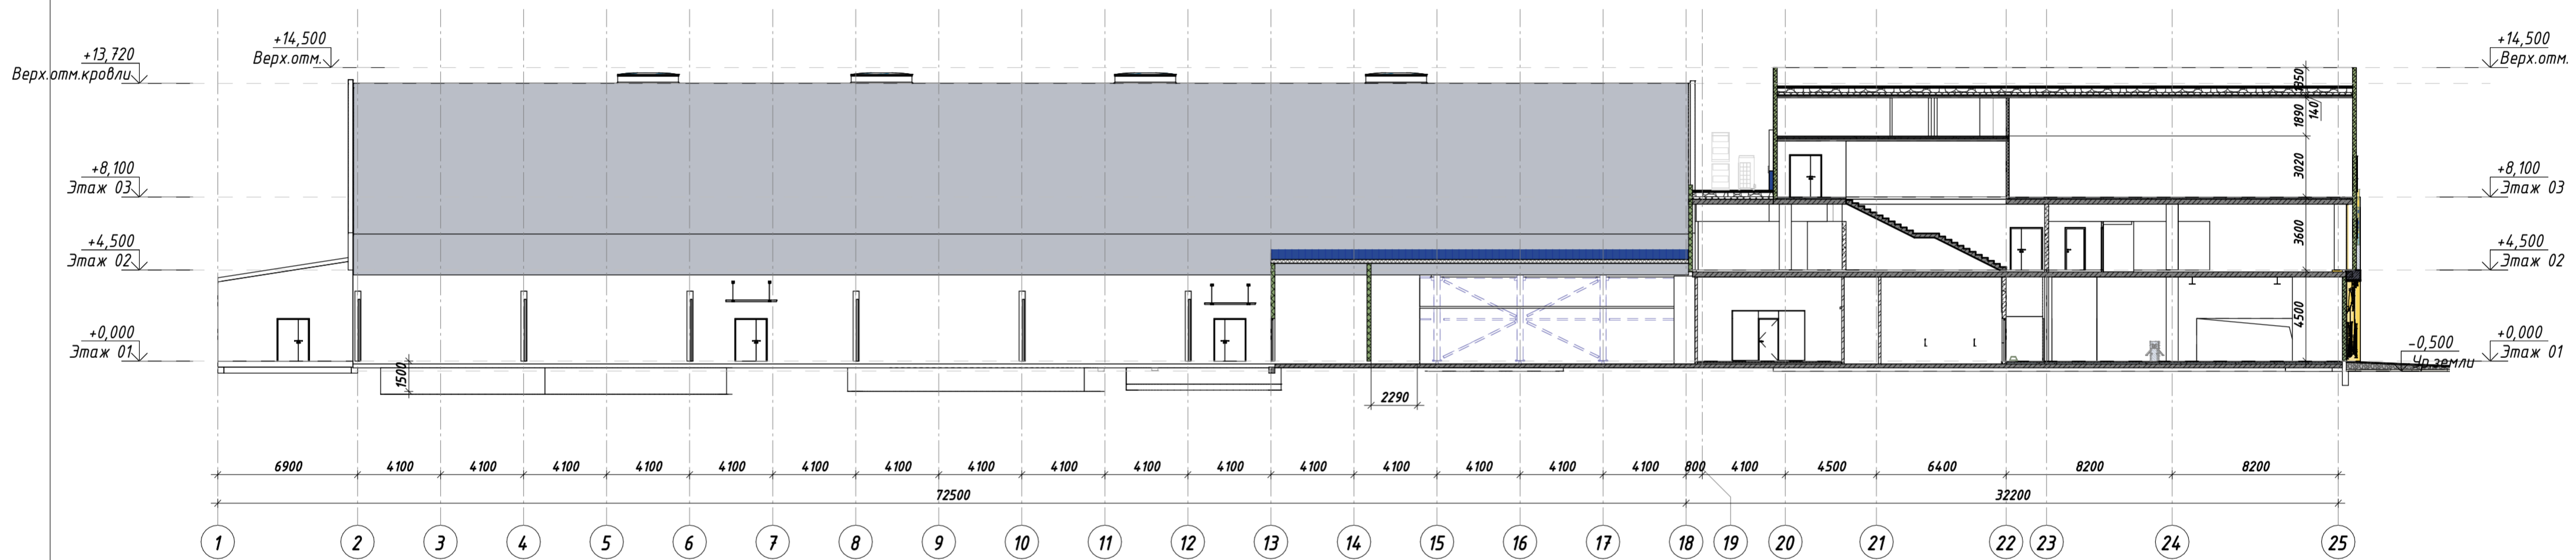


 <p>VSP Global ООО «ВСЛ Глобал»</p>	<p>ООО "СПЕЦИАЛИЗИРОВАННЫЙ ЗАСТРОЙЩИК "РДЛ"</p>	<p>"ФИЗКУЛЬТУРНО-ОЗДОРОВИТЕЛЬНЫЙ АКВАТЕРМАЛЬНЫЙ КОМПЛЕКС" ИЗ БЫСТРОВЗВОДИМЫХ СБОРНО-РАЗБОРНЫХ КОНСТРУКЦИЙ ПО АДРЕСУ: ТАМБОВСКАЯ ОБЛАСТЬ, Г. ТАМБОВ, УЛ.КОММУНАЛЬНАЯ, 66Б</p>	<p>РАЗРЕЗ 4-4 НА ОСНОВЕ 1-150</p>	<p>АГО-22</p>
--	---	--	-----------------------------------	---------------

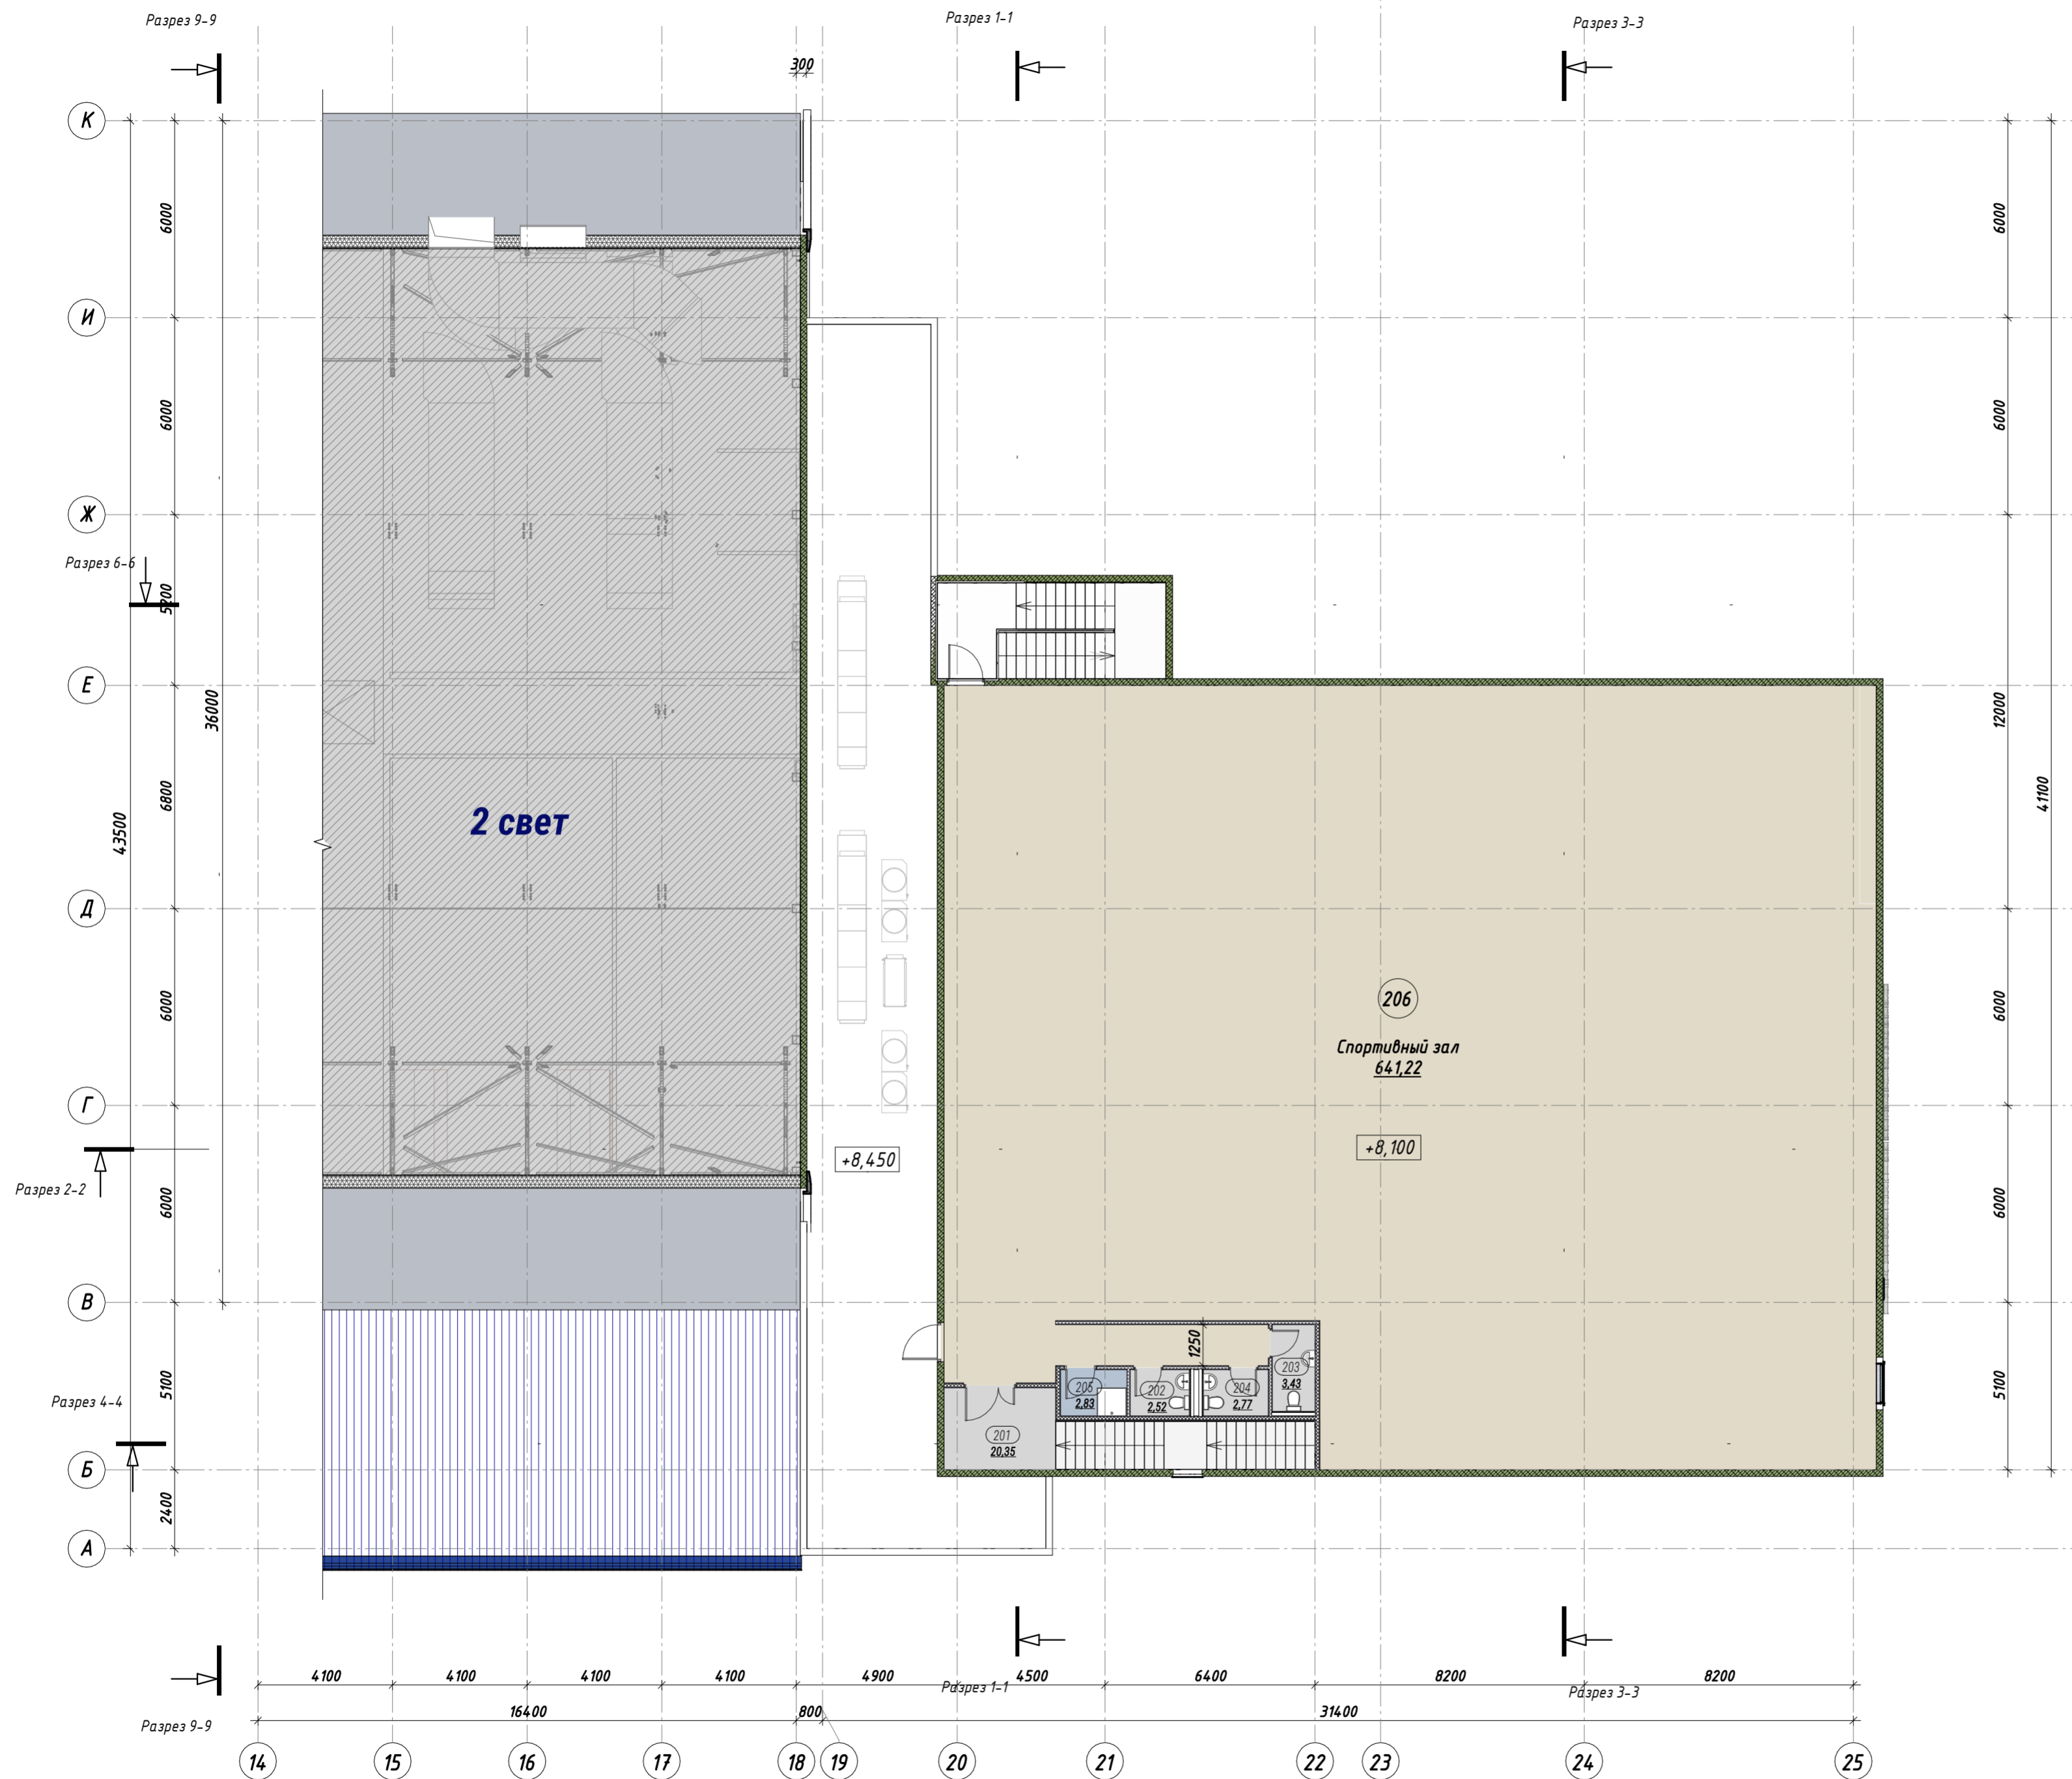

Функциональное зонирование

- ПОД
- Спортивного назначения
- Технические помещения

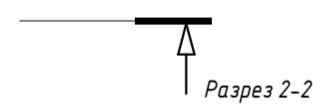

Разрез 4-4

ЭКСПЛИКАЦИЯ ПОМЕЩЕНИЙ 2 ЭТАЖА			
Номер	Имя	Площадь	Категория помещения
201	Холл	20,35	
202	С/у	2,52	
203	Лестница ЛЗ	20,53	
203	С/у	3,43	
204	С/у	2,77	
205	ПЧИ	2,83	
206	Спортивный зал	641,22	
Итого: 7		693,64	





ООО "СПЕЦИАЛИЗИРОВАННЫЙ
ЗАСТРОЙЩИК "РДЛ"

"ФИЗКУЛЬТУРНО-ОЗДОРОВИТЕЛЬНЫЙ АКВАТЕРМАЛЬНЫЙ КОМПЛЕКС"
ИЗ БЫСТРОВЗВОДИМЫХ СБОРНО-РАЗБОРНЫХ КОНСТРУКЦИЙ
ПО АДРЕСУ: ТАМБОВСКАЯ ОБЛАСТЬ, Г. ТАМБОВ,
УЛ.КОММУНАЛЬНАЯ, 66Б

СХЕМА ПЛАНА 2-ГО ЭТАЖА

АГО-27

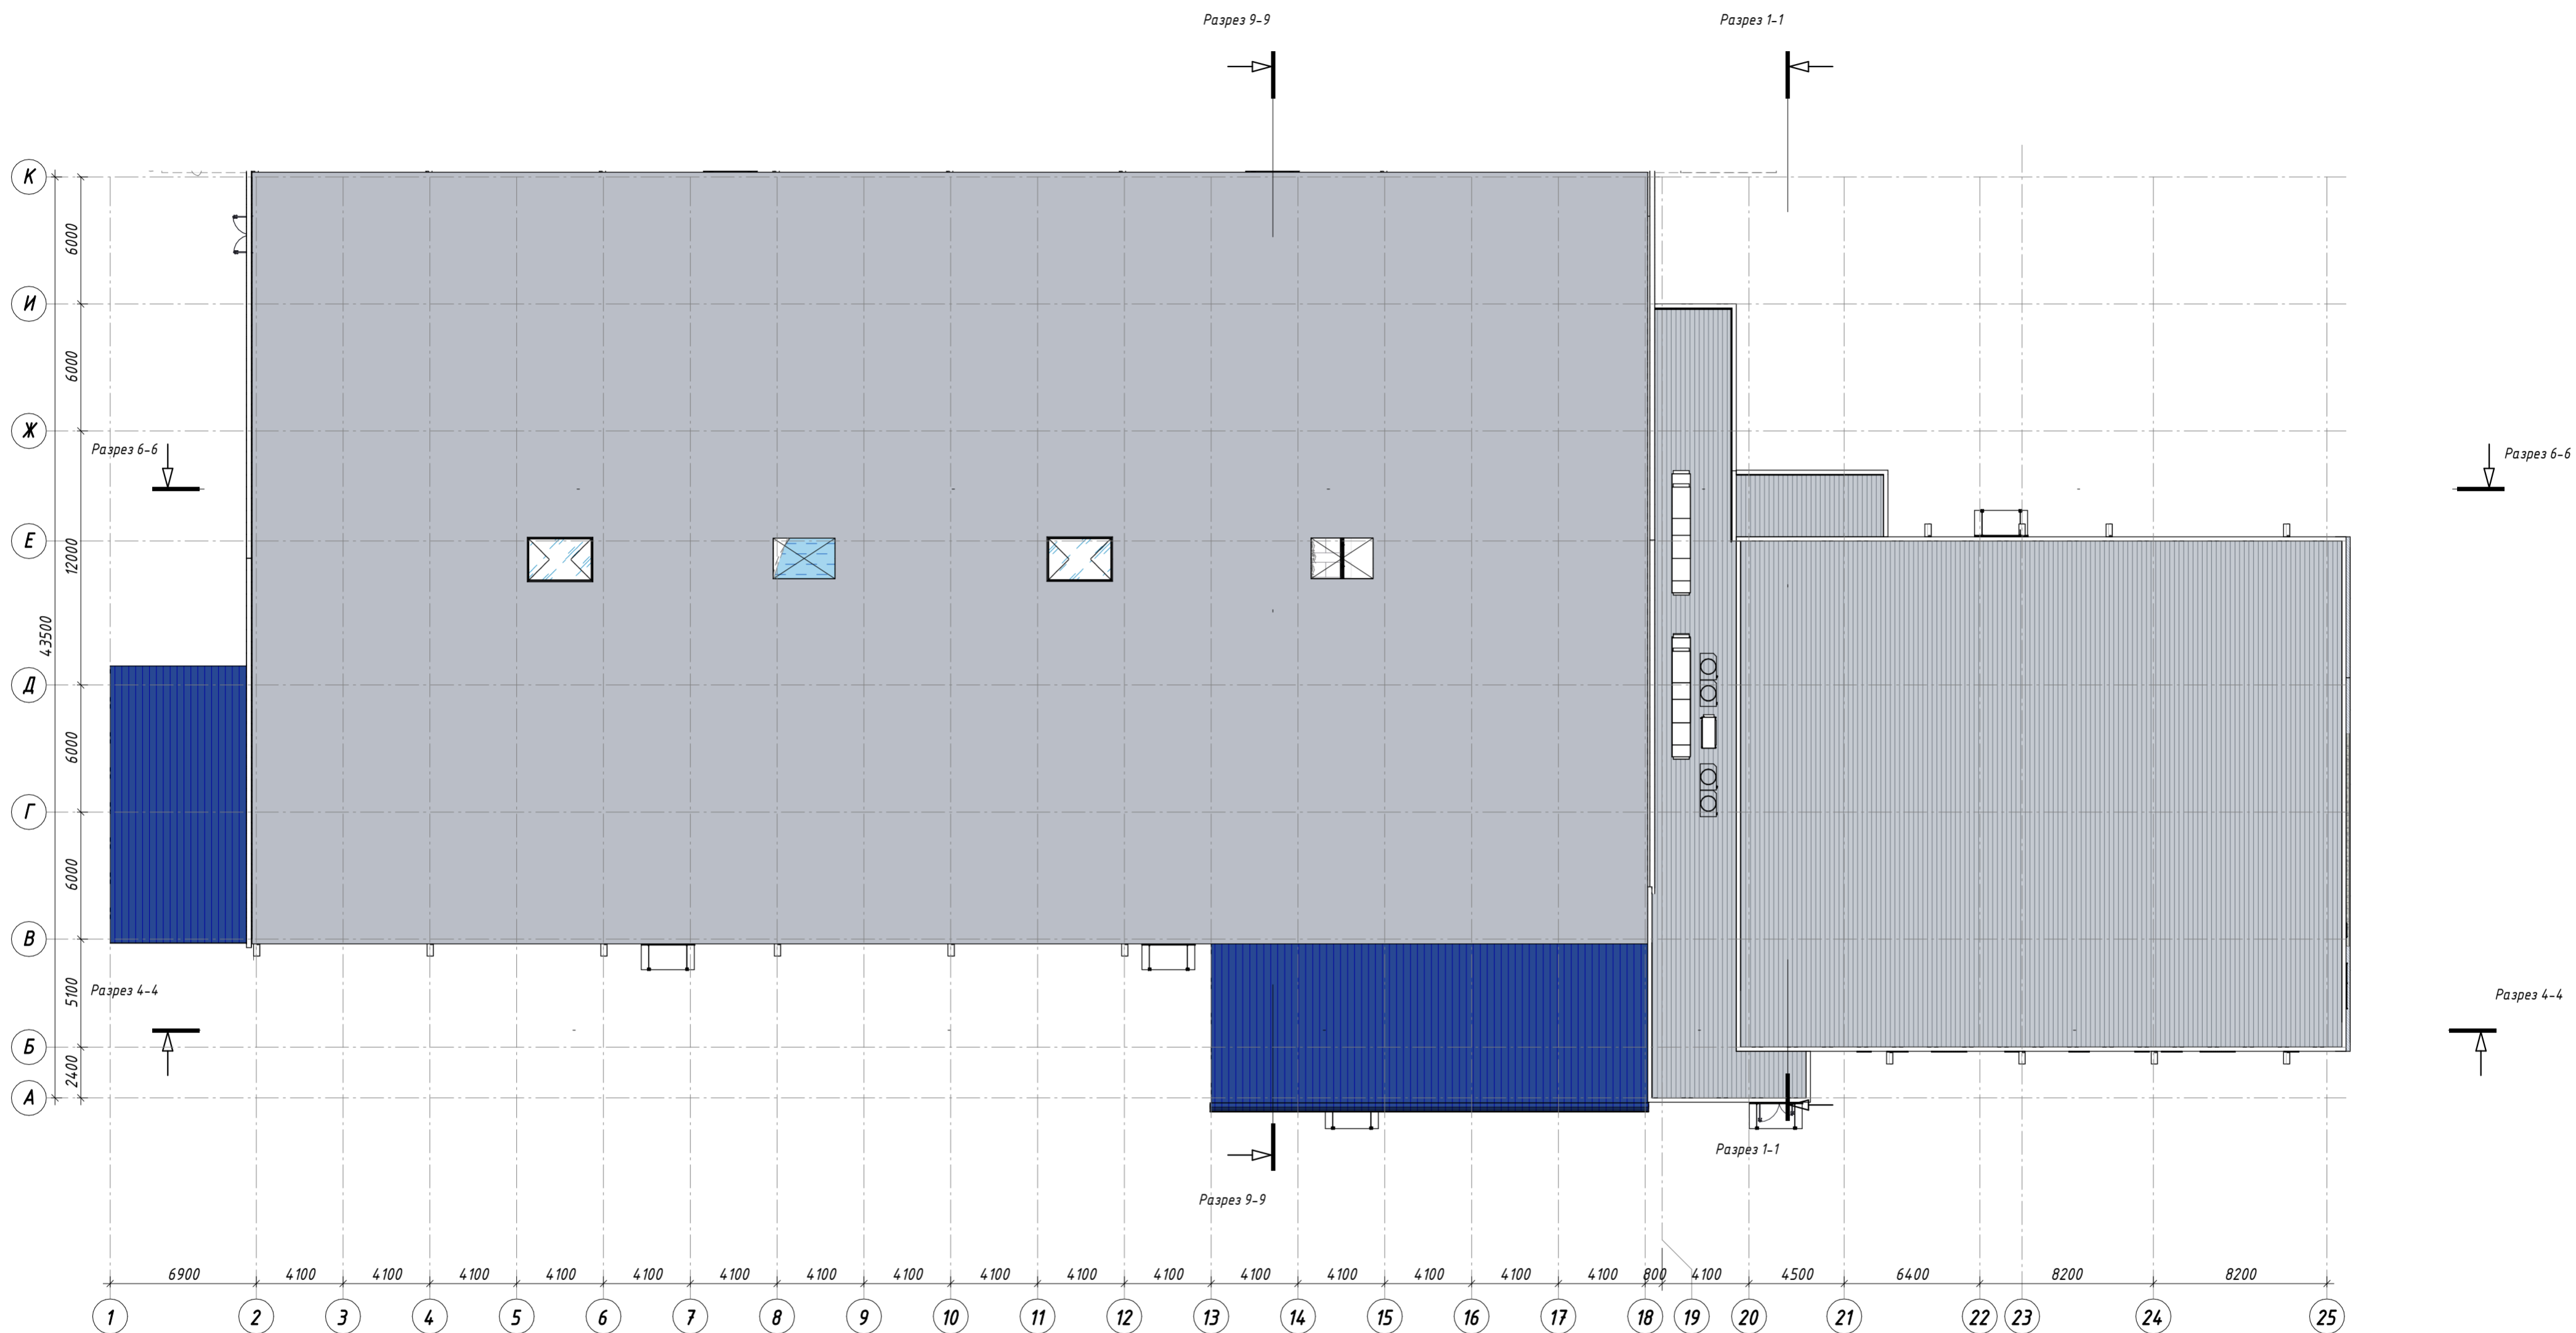

 <p>VSP Global ООО «ВСГ Глобал»</p>	<p>ООО "СПЕЦИАЛИЗИРОВАННЫЙ ЗАСТРОЙЩИК "РДЛ"</p>	<p>"ФИЗКУЛЬТУРНО-ОЗДОРОВИТЕЛЬНЫЙ АКВАТЕРМАЛЬНЫЙ КОМПЛЕКС" ИЗ БЫСТРОВЗВОДИМЫХ СБОРНО-РАЗБОРНЫХ КОНСТРУКЦИЙ ПО АДРЕСУ: ТАМБОВСКАЯ ОБЛАСТЬ, Г. ТАМБОВ, УЛ.КОММУНАЛЬНАЯ, 66Б</p>	<p>СХЕМА КРОВЛИ</p>	<p>АГО-28</p>
--	---	--	---------------------	---------------

