



Согласованно:

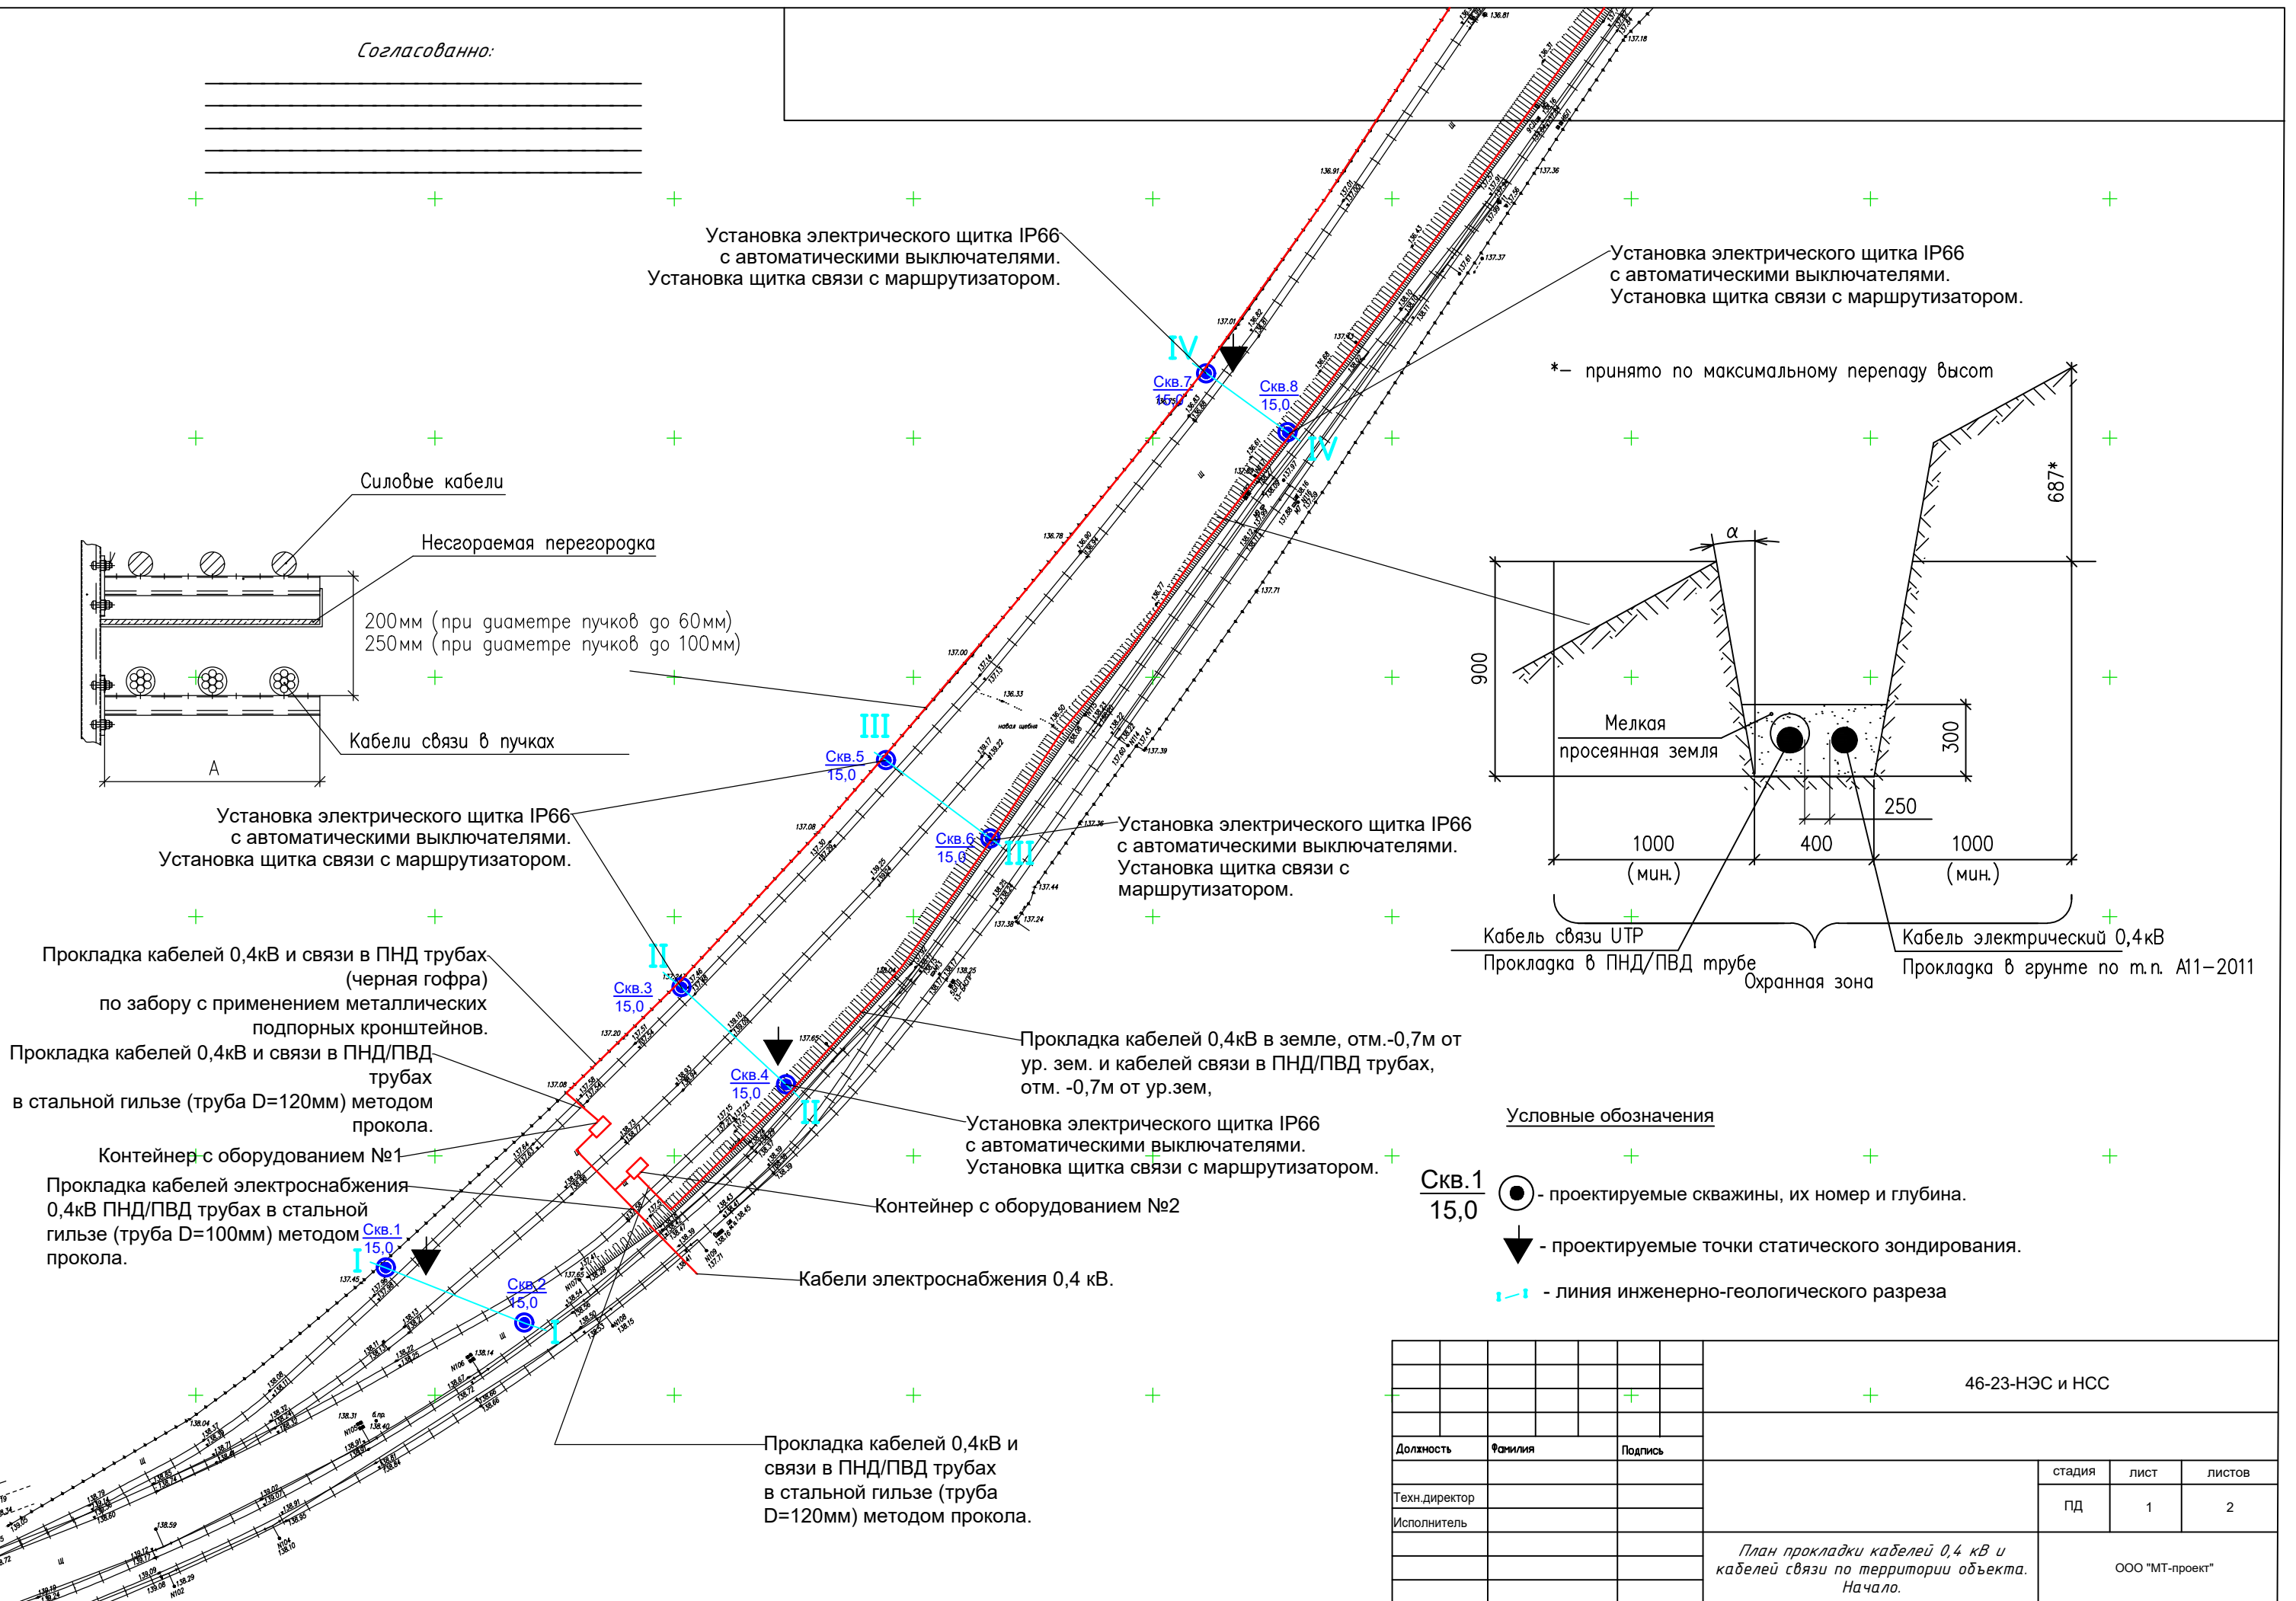

46-23-НЭС и НСС

Должность	Фамилия	Подпись	стадия	лист	листов
Техн. директор			ПД	1	2
Исполнитель					
План прокладки кабелей 0,4 кВ и кабелей связи по территории объекта. Начало.			ООО "МТ-проект"		

Согласованно:

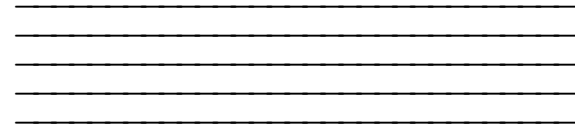

Установка электрического щитка IP66 с автоматическими выключателями. Установка щитка связи с маршрутизатором.

Установка электрического щитка IP66 с автоматическими выключателями. Установка щитка связи с маршрутизатором.

\*— принято по максимальному перепаду высот


Установка электрического щитка IP66 с автоматическими выключателями. Установка щитка связи с маршрутизатором.

Установка электрического щитка IP66 с автоматическими выключателями. Установка щитка связи с маршрутизатором.

Установка электрического щитка IP66 с автоматическими выключателями. Установка щитка связи с маршрутизатором.

Установка электрического щитка IP66 с автоматическими выключателями. Установка щитка связи с маршрутизатором.

Установка электрического щитка IP66 с автоматическими выключателями. Установка щитка связи с маршрутизатором.

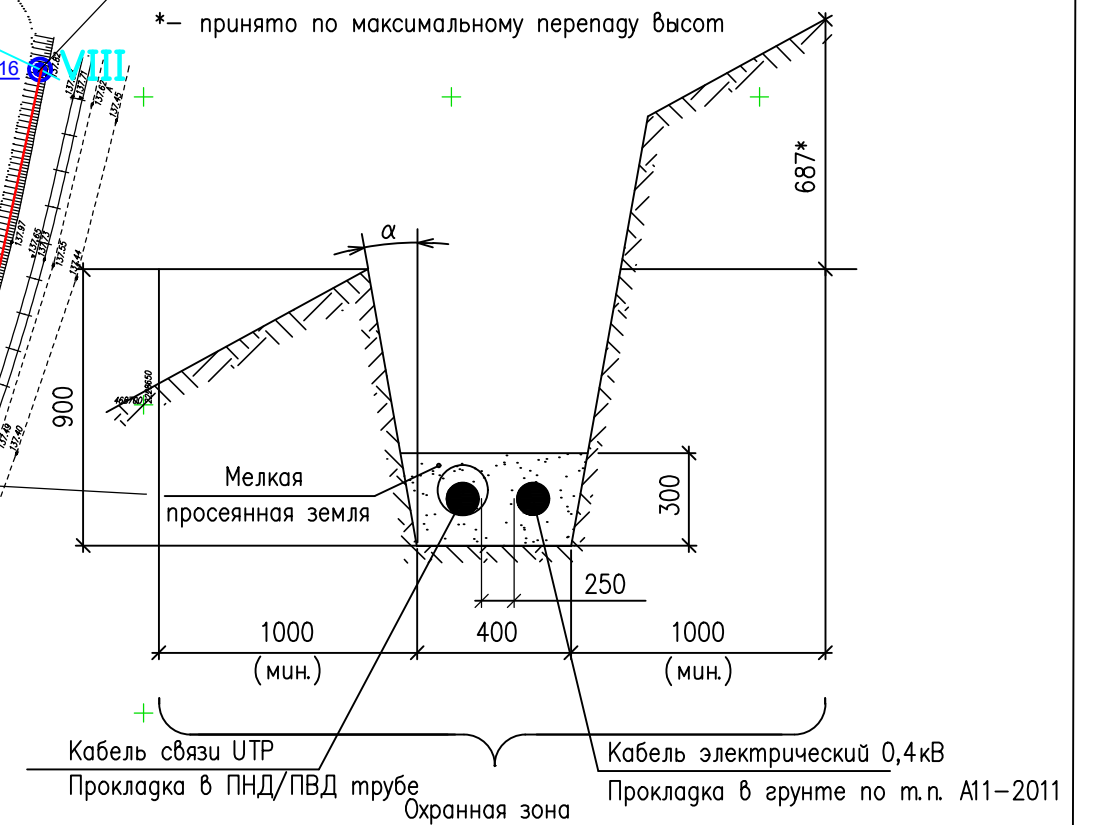


Условные обозначения

Скв.1 15,0 - проектируемые скважины, их номер и глубина.

- проектируемые точки статического зондирования.

- линия инженерно-геологического разреза

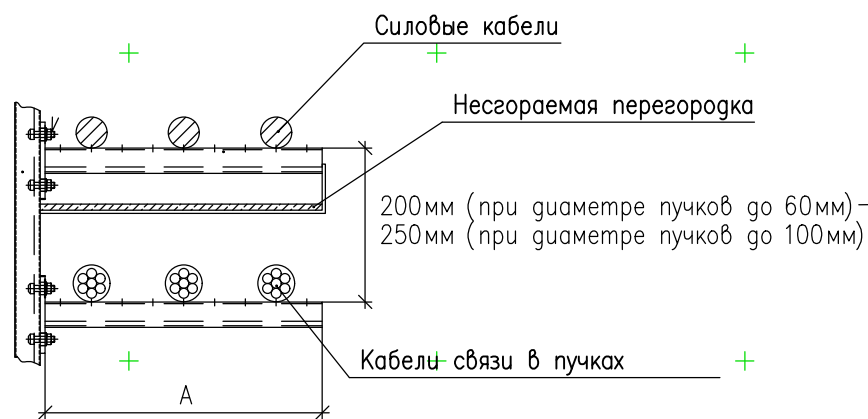

			46-23-НЭС и НСС		
Должность	Фамилия	Подпись	стадия	лист	листов
Техн. директор			ПД	2	2
Исполнитель			ООО "МТ-проект"		
План прокладки кабелей 0,4 кВ и кабелей связи по территории объекта. Окончание.					