


Поэтажные планы здания

( план 1-го этажа )

М 1:200

Лист 1 Всего листов 5

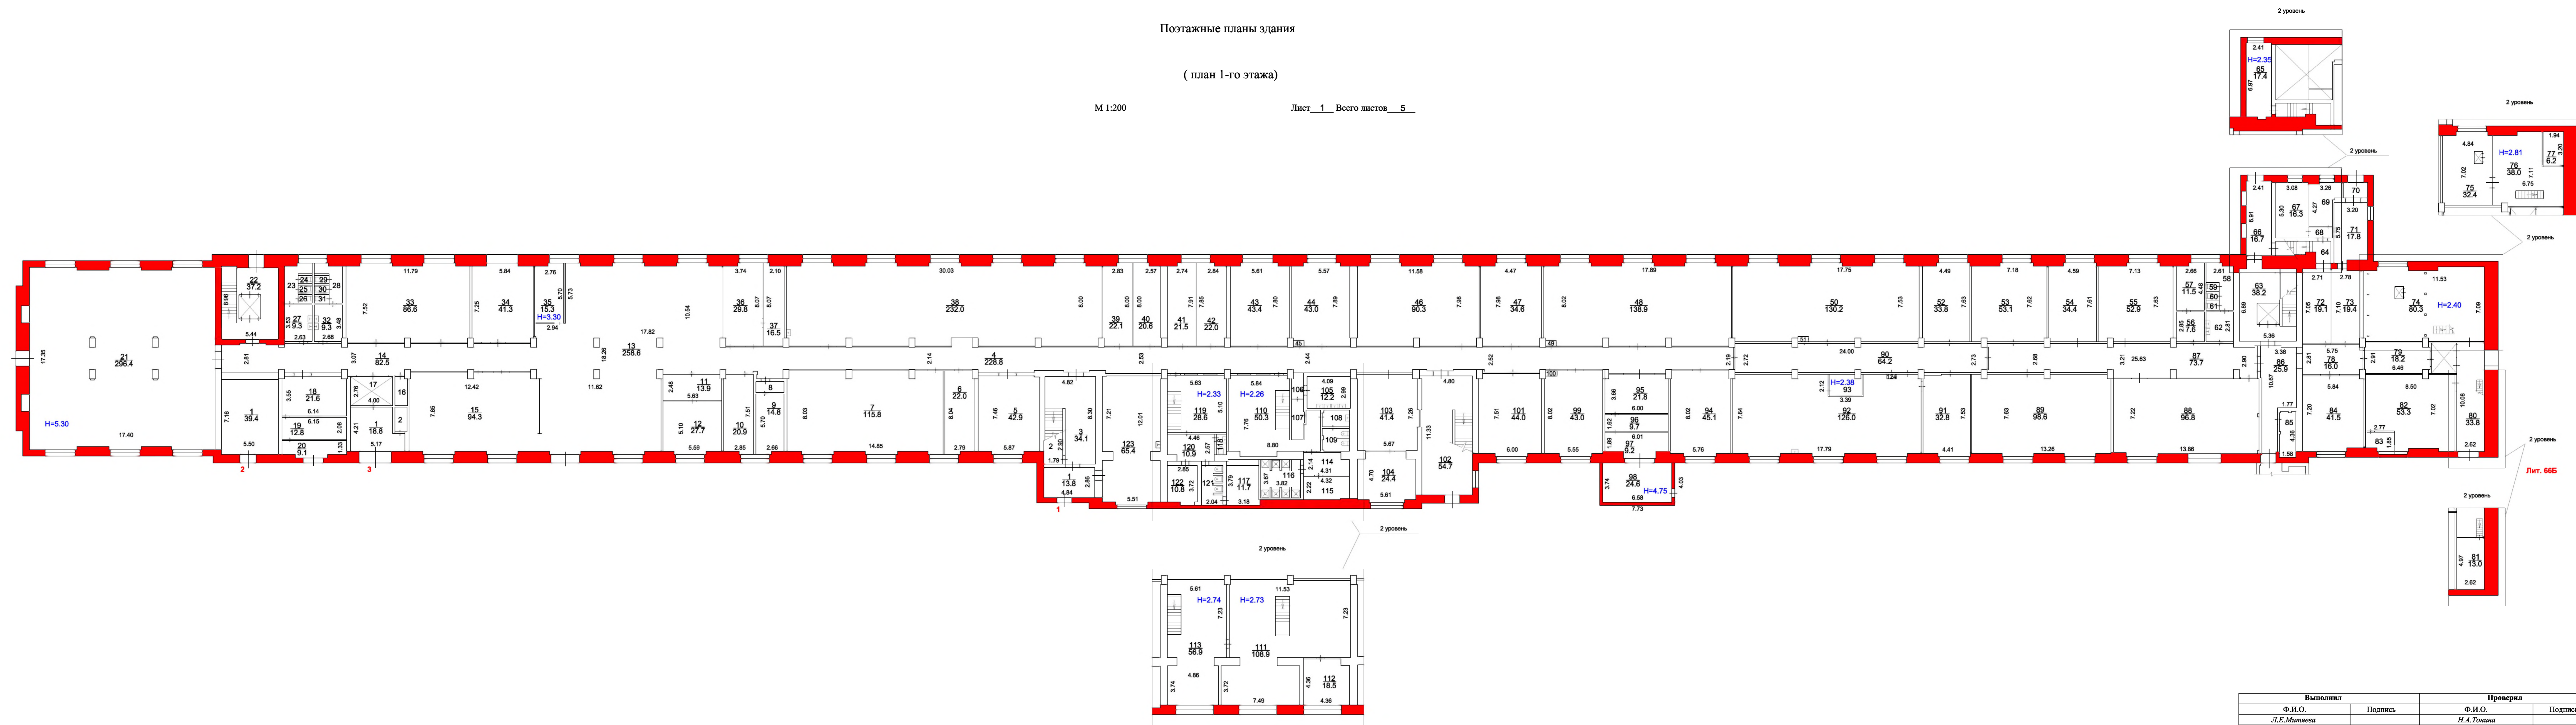


Выполнил		Проверил	
Ф.И.О.	Подпись	Ф.И.О.	Подпись
Л.Е.Митяева		Н.А.Токина	



Поэтажные планы здания  
( план 2-го этажа )

М 1:200

Лист 2 Всего листов 5

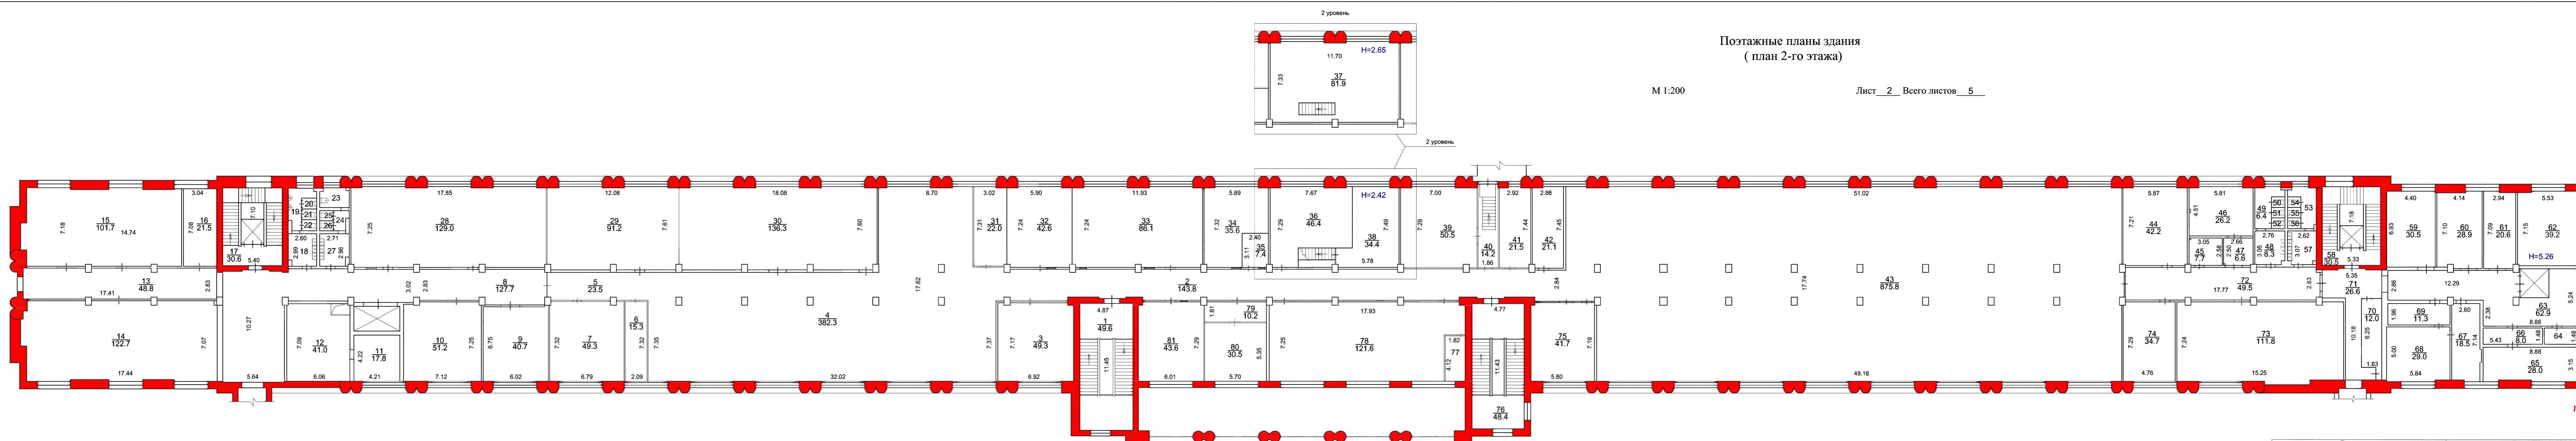

Лит. 66Б

Выполнил		Проверил	
Ф.И.О.	Подпись	Ф.И.О.	Подпись
Митяева Л.Е.		Топина Н.А.	



Поэтажные планы здания  
( план 3-го этажа )

М 1:200

Лист 3 Всего листов 5



Лит. 66Б


Выполнил		Проверил	
Ф.И.О.	Подпись	Ф.И.О.	Подпись
Митяева Л.Е.		Тонина Н.А.	



Поэтажные планы здания  
( план 4-го этажа )

М 1:200

Лист 4 Всего листов 5

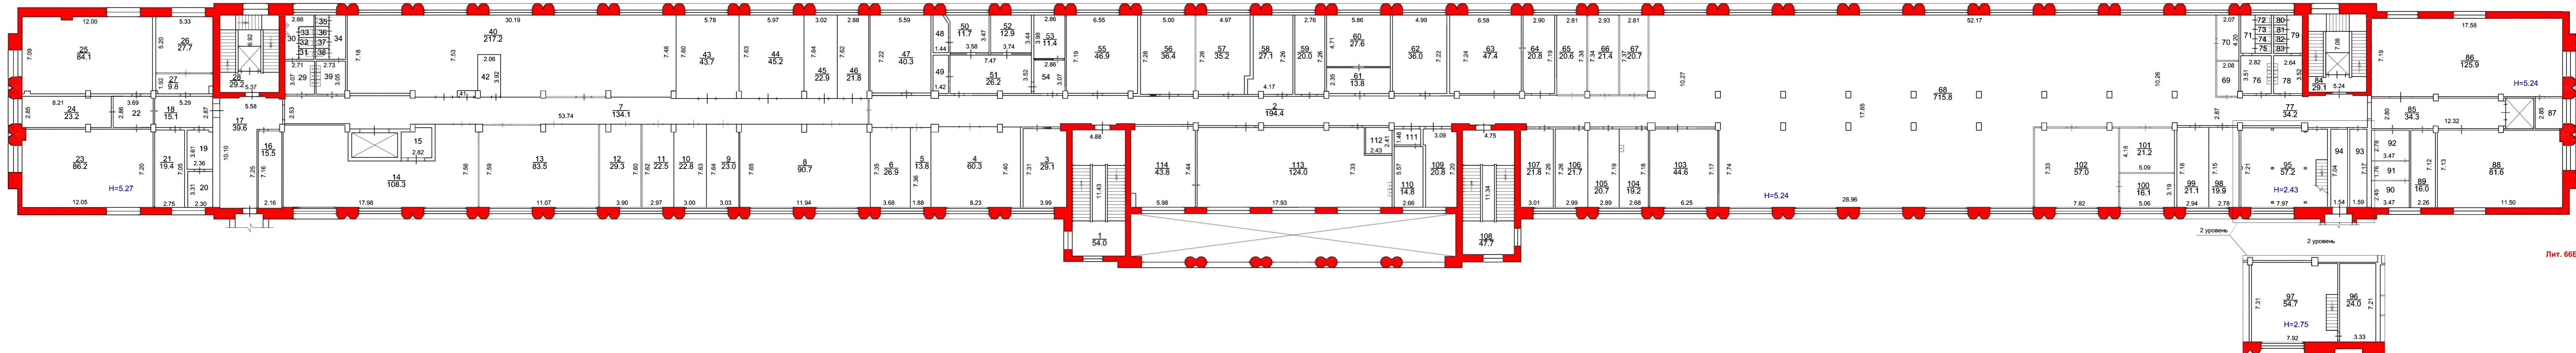

Лит. 66Б


Выполнил		Проверил	
Ф.И.О.	Подпись	Ф.И.О.	Подпись
Митяева Л.Е.		Тонина Н.А.	



Поэтажные планы здания  
( план 5-го этажа )

М 1:200

Лист 5 Всего листов 5

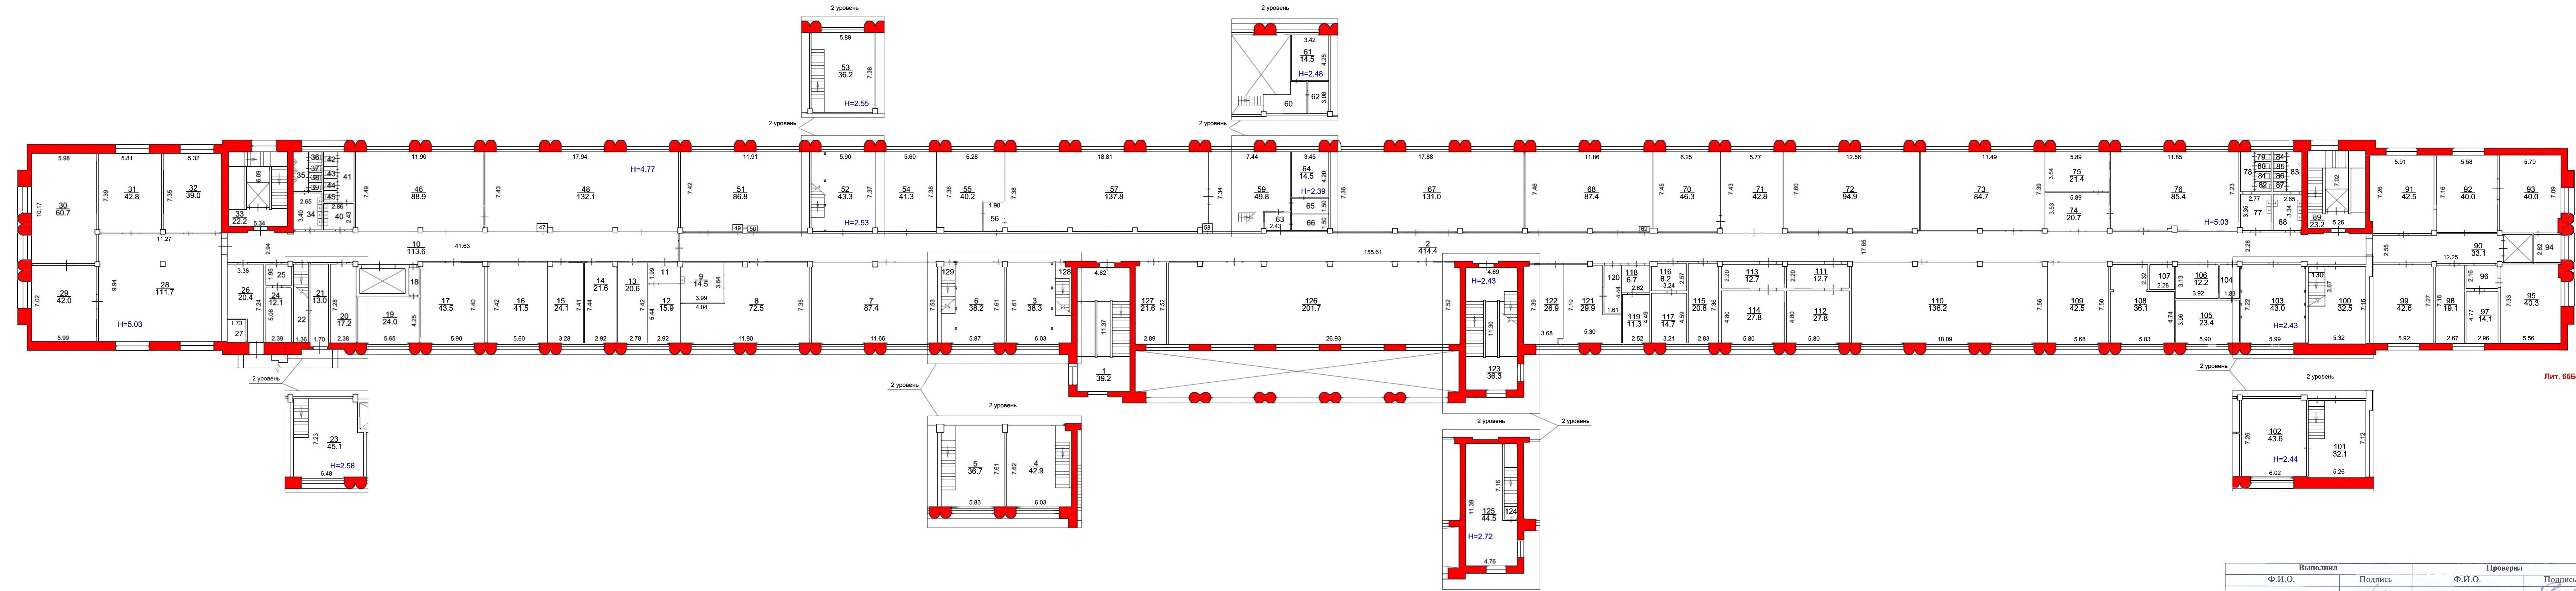

Лит. 66Б

Выполнил		Проверил	
Ф.И.О.	Подпись	Ф.И.О.	Подпись
Митяева Л.Е.	<i>[Signature]</i>	Тошина Н.А.	<i>[Signature]</i>