ПЛАН ВТОРОГО ЭТАЖА
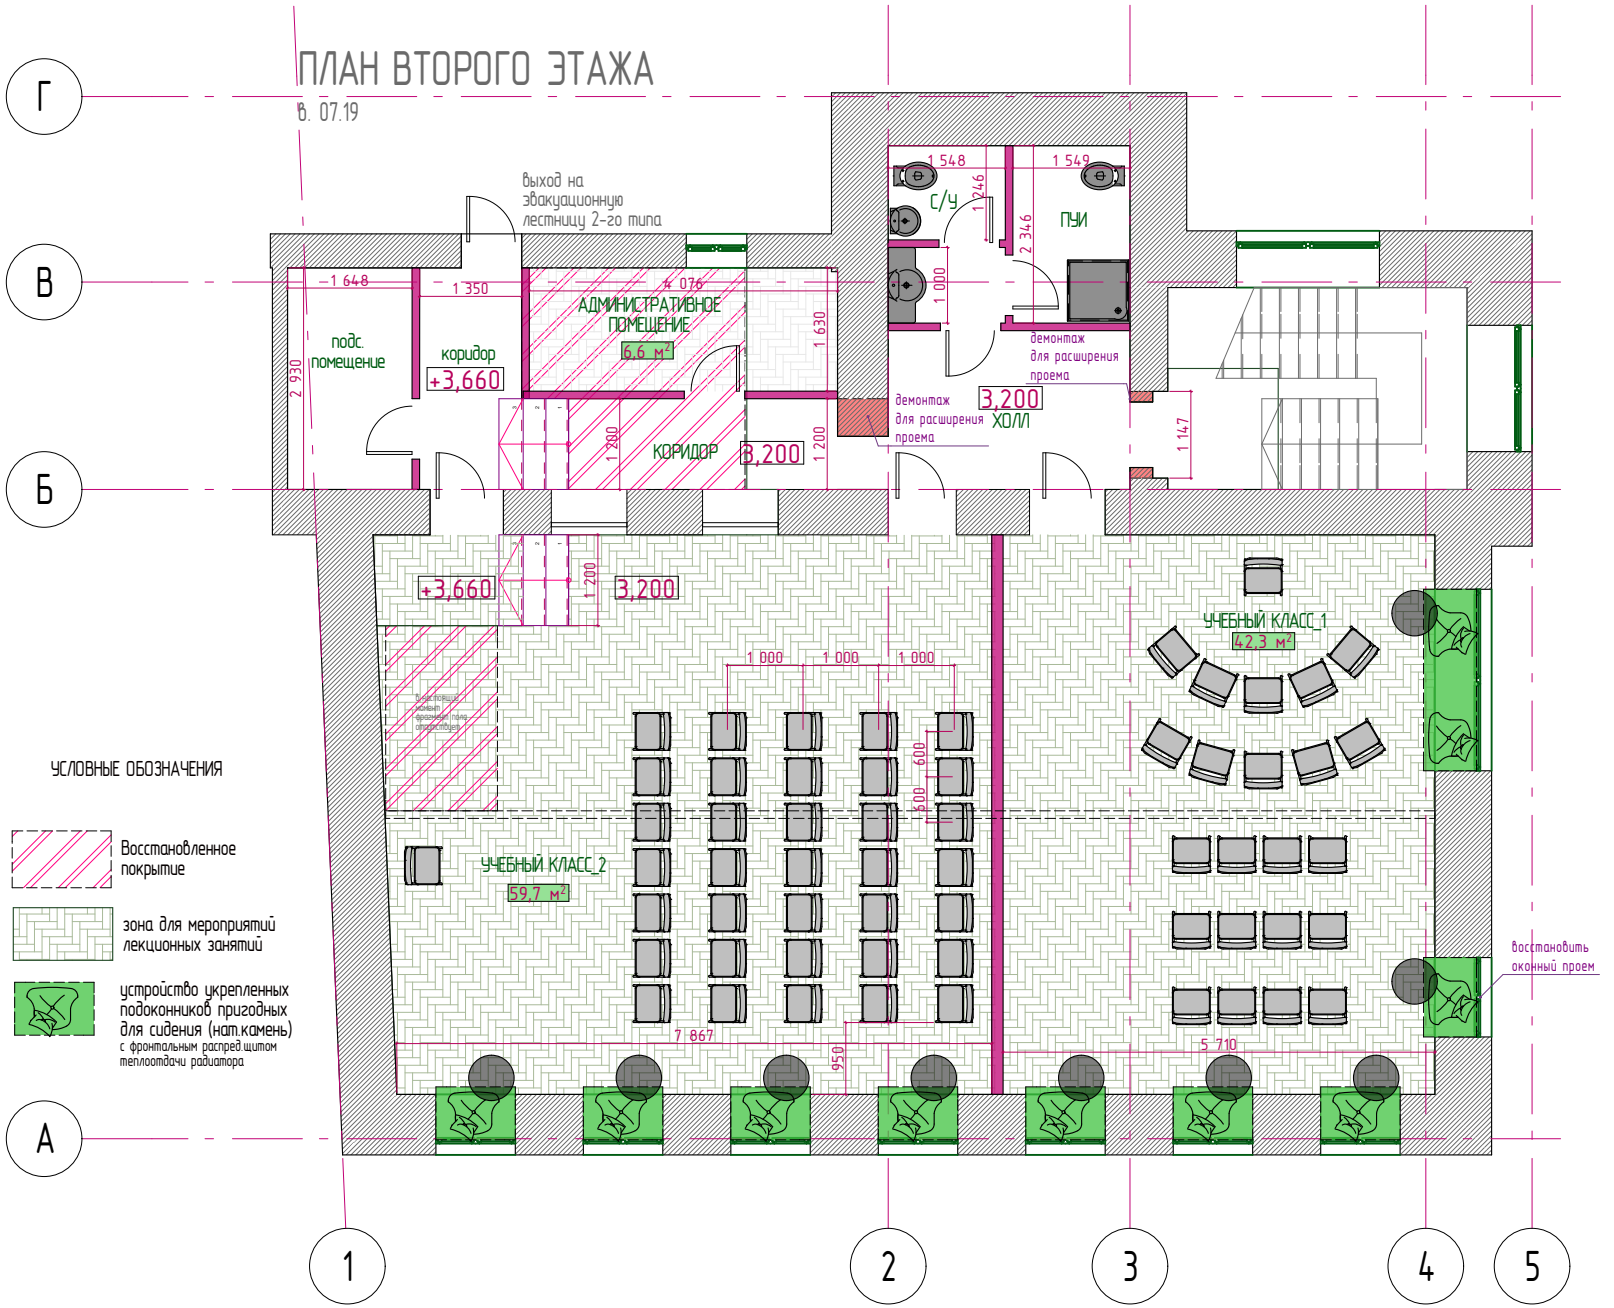
В. 07.19