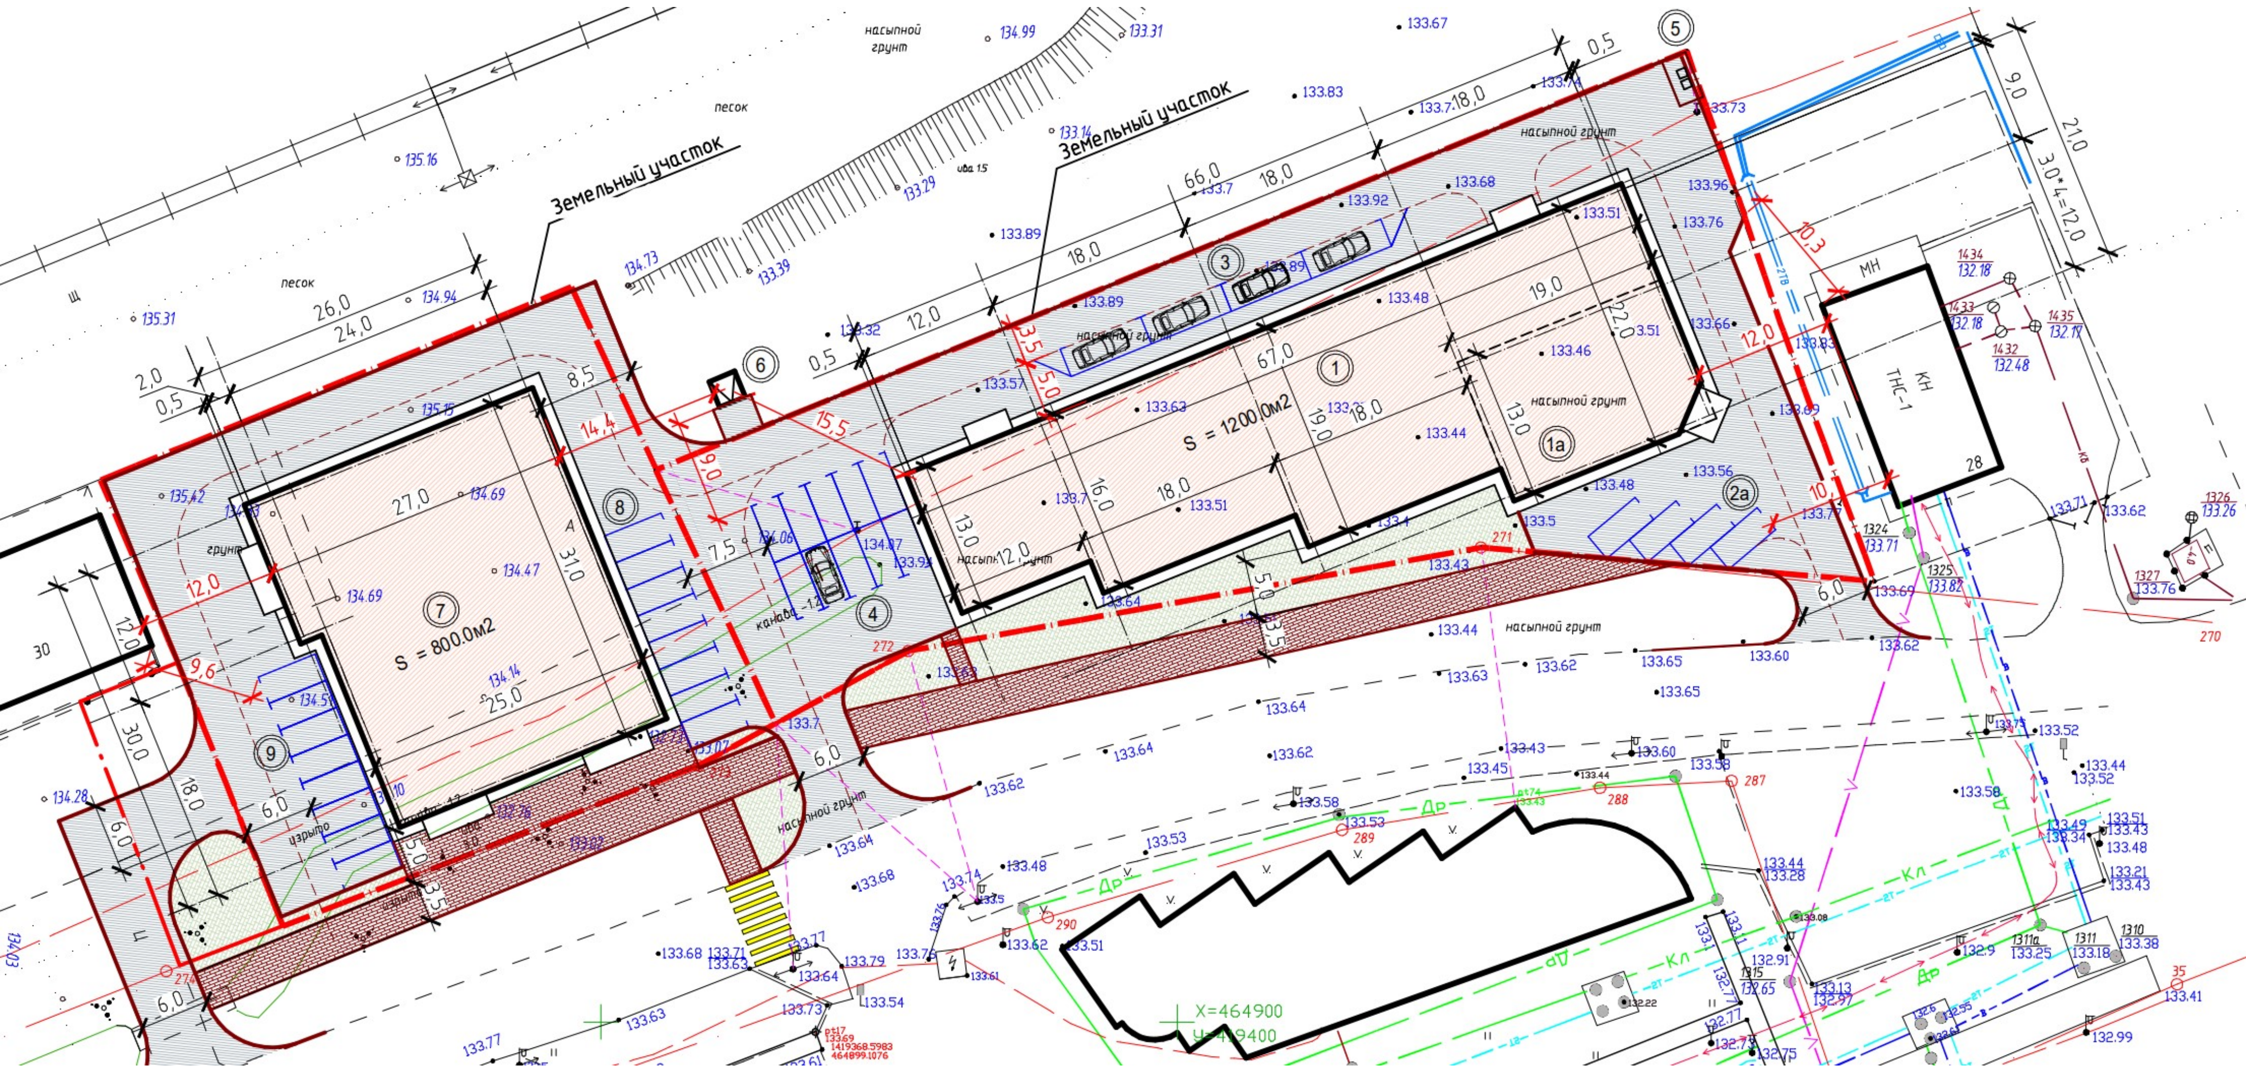
Земельный участок
Земельный участок
насыпной грунт
песок
песок
ива 1.5
S = 1200.0м2
S = 800.0м2
①
①a
②a
③
④
⑤
⑥
⑦
⑧
⑨
МН
КН
ТНС-1
28
30
66,0
67,0
26,0
24,0
27,0
31,0
25,0
18,0
19,0
22,0
13,0
16,0
12,0
15,5
14,4
10,3
9,6
9,0
8,5
7,5
6,0
5,0
3,5
2,0
0,5
21,0
3,0*4=12,0
насыпной грунт
грунт
канава
щ
Др
Кл
X=464900
У=419400
135.16
135.31
134.94
134.99
133.31
133.67
133.83
133.14
133.29
133.39
134.73
133.89
133.92
133.68
133.51
133.76
133.96
133.73
133.66
133.89
133.46
133.48
133.44
133.63
133.57
133.32
135.15
134.69
134.47
134.14
134.54
135.42
134.28
134.07
133.93
134.06
133.7
133.5
133.56
133.77
133.69
133.62
133.60
133.65
133.64
133.43
133.45
133.58
133.53
133.48
133.68
133.71
133.63
133.79
133.54
133.73
133.62
133.51
133.52
133.44
133.49
133.34
133.21
133.43
133.38
133.18
133.25
132.9
132.99
133.41
133.13
132.97
132.91
132.65
132.77
132.75
133.28
1324
133.71
1325
133.82
1326
133.26
1327
133.76
1432
132.48
1433
132.18
1434
132.18
1435
132.17
1310
1311
1311а
1315
270
271
272
273
276
287
288
289
290
35
278