


на 14/03 код

13- код
Таргетный
и сам объект

ПОЭТАЖНЫЙ ПЛАН
 по адресу: Академика Скрибина
 домол. (ап.) дом 23
 корпус: строение (сооружение) 10
 квартал № Юго-Восточный АО г. Москвы

1 ЭТАЖ

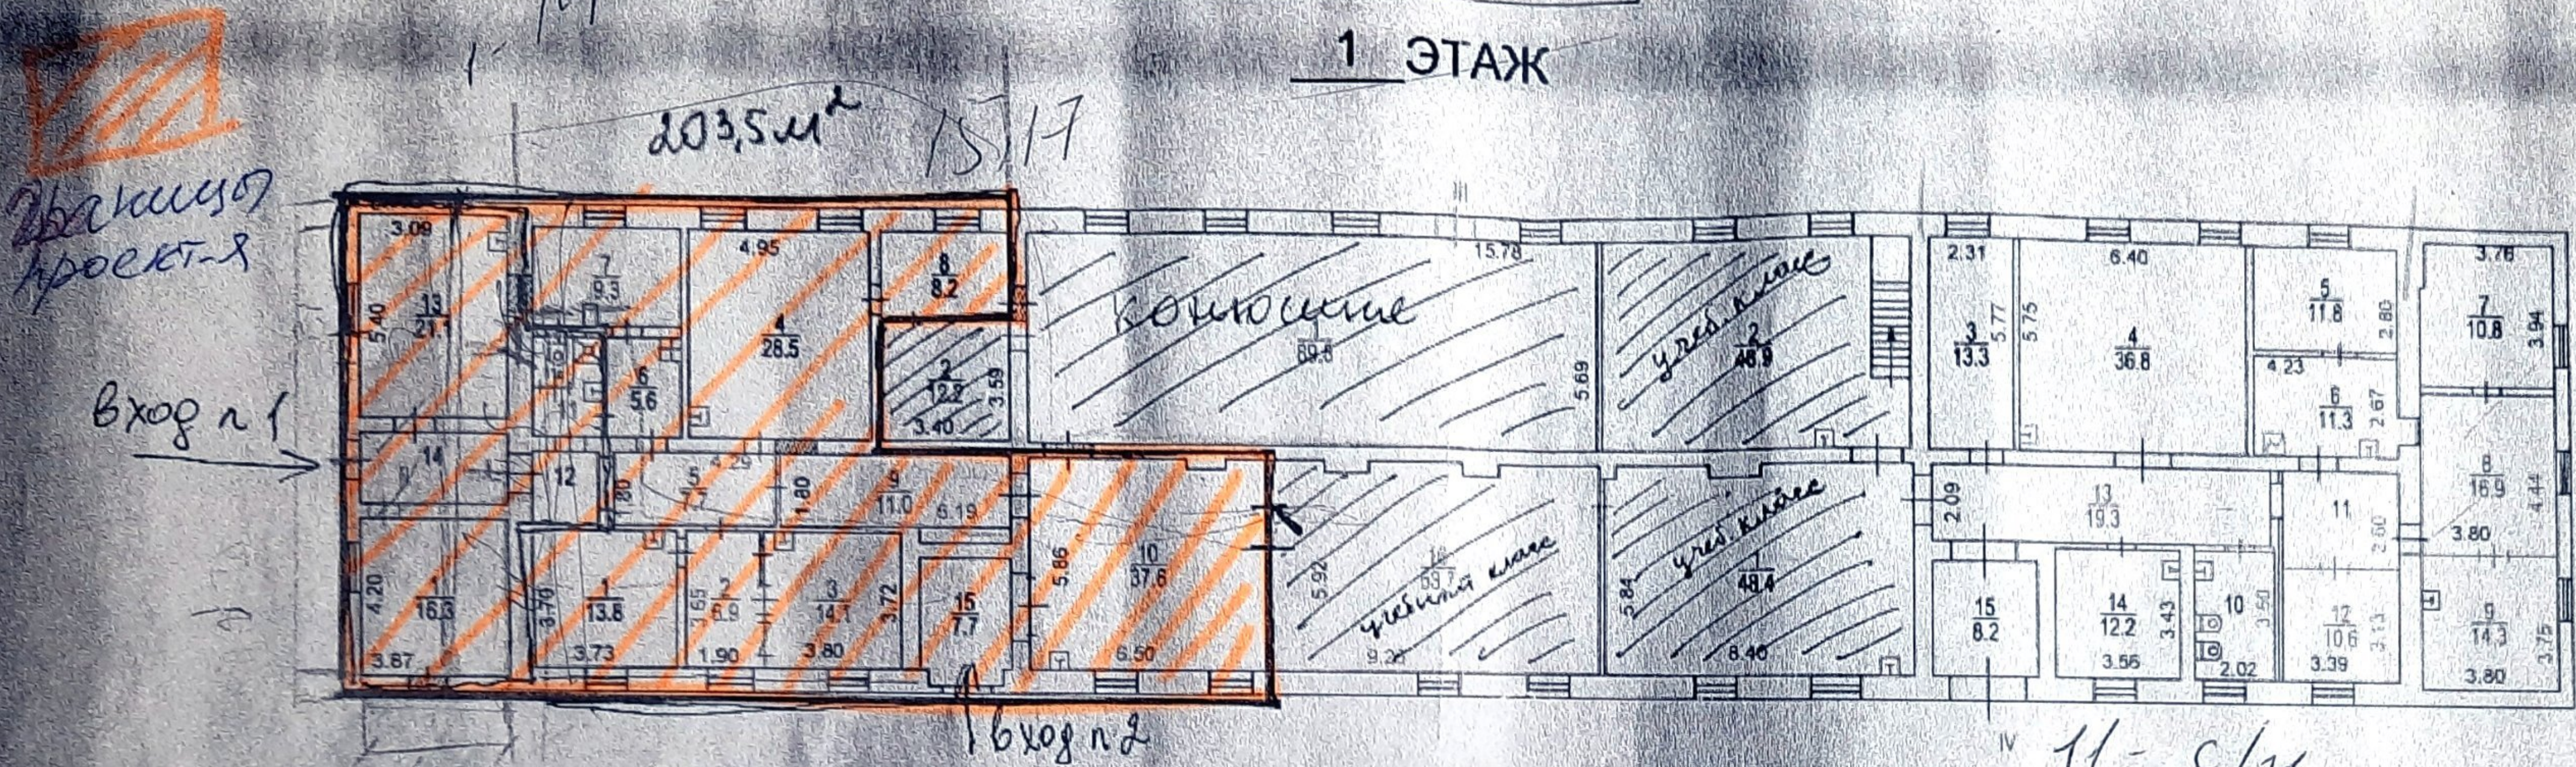


черн-обучение, $m^2 = 52,95$

основное
свободно - $150,4 m^2$

всего: $52,95 + 150,4 m^2 = 203,35 m^2$

Лаборатория (включая обучающий класс).

Строительство помещений - нет.

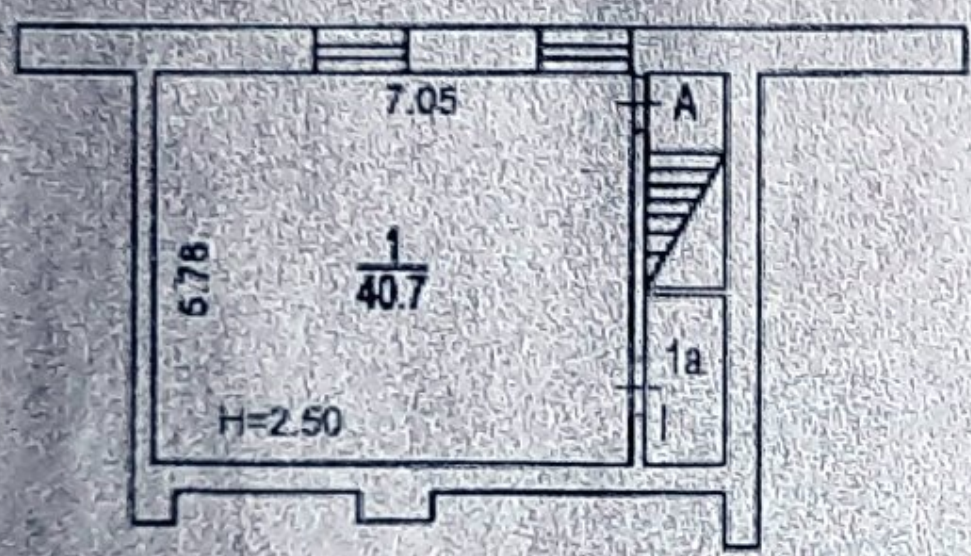

1-23-
15- Фриш
матр
10- лаборатория
+ ИРА

Сведения о соответствии
технических условий
Техническому кодексу
Российской Федерации
ГПП Мостор БТИ не располагает

Юго-Восточное
территориальное
управление
технической инвентаризации
города Москвы

Поэтажный план составлен по состоянию на
" 23 " 05 2012 г.
План снял Куча Д.А.
Проверил Вособьева Н.В.
" 12 " 02 2013 г.

Масштаб 1:200