


Позтажный план на отм. 0,000 (1 эт.)

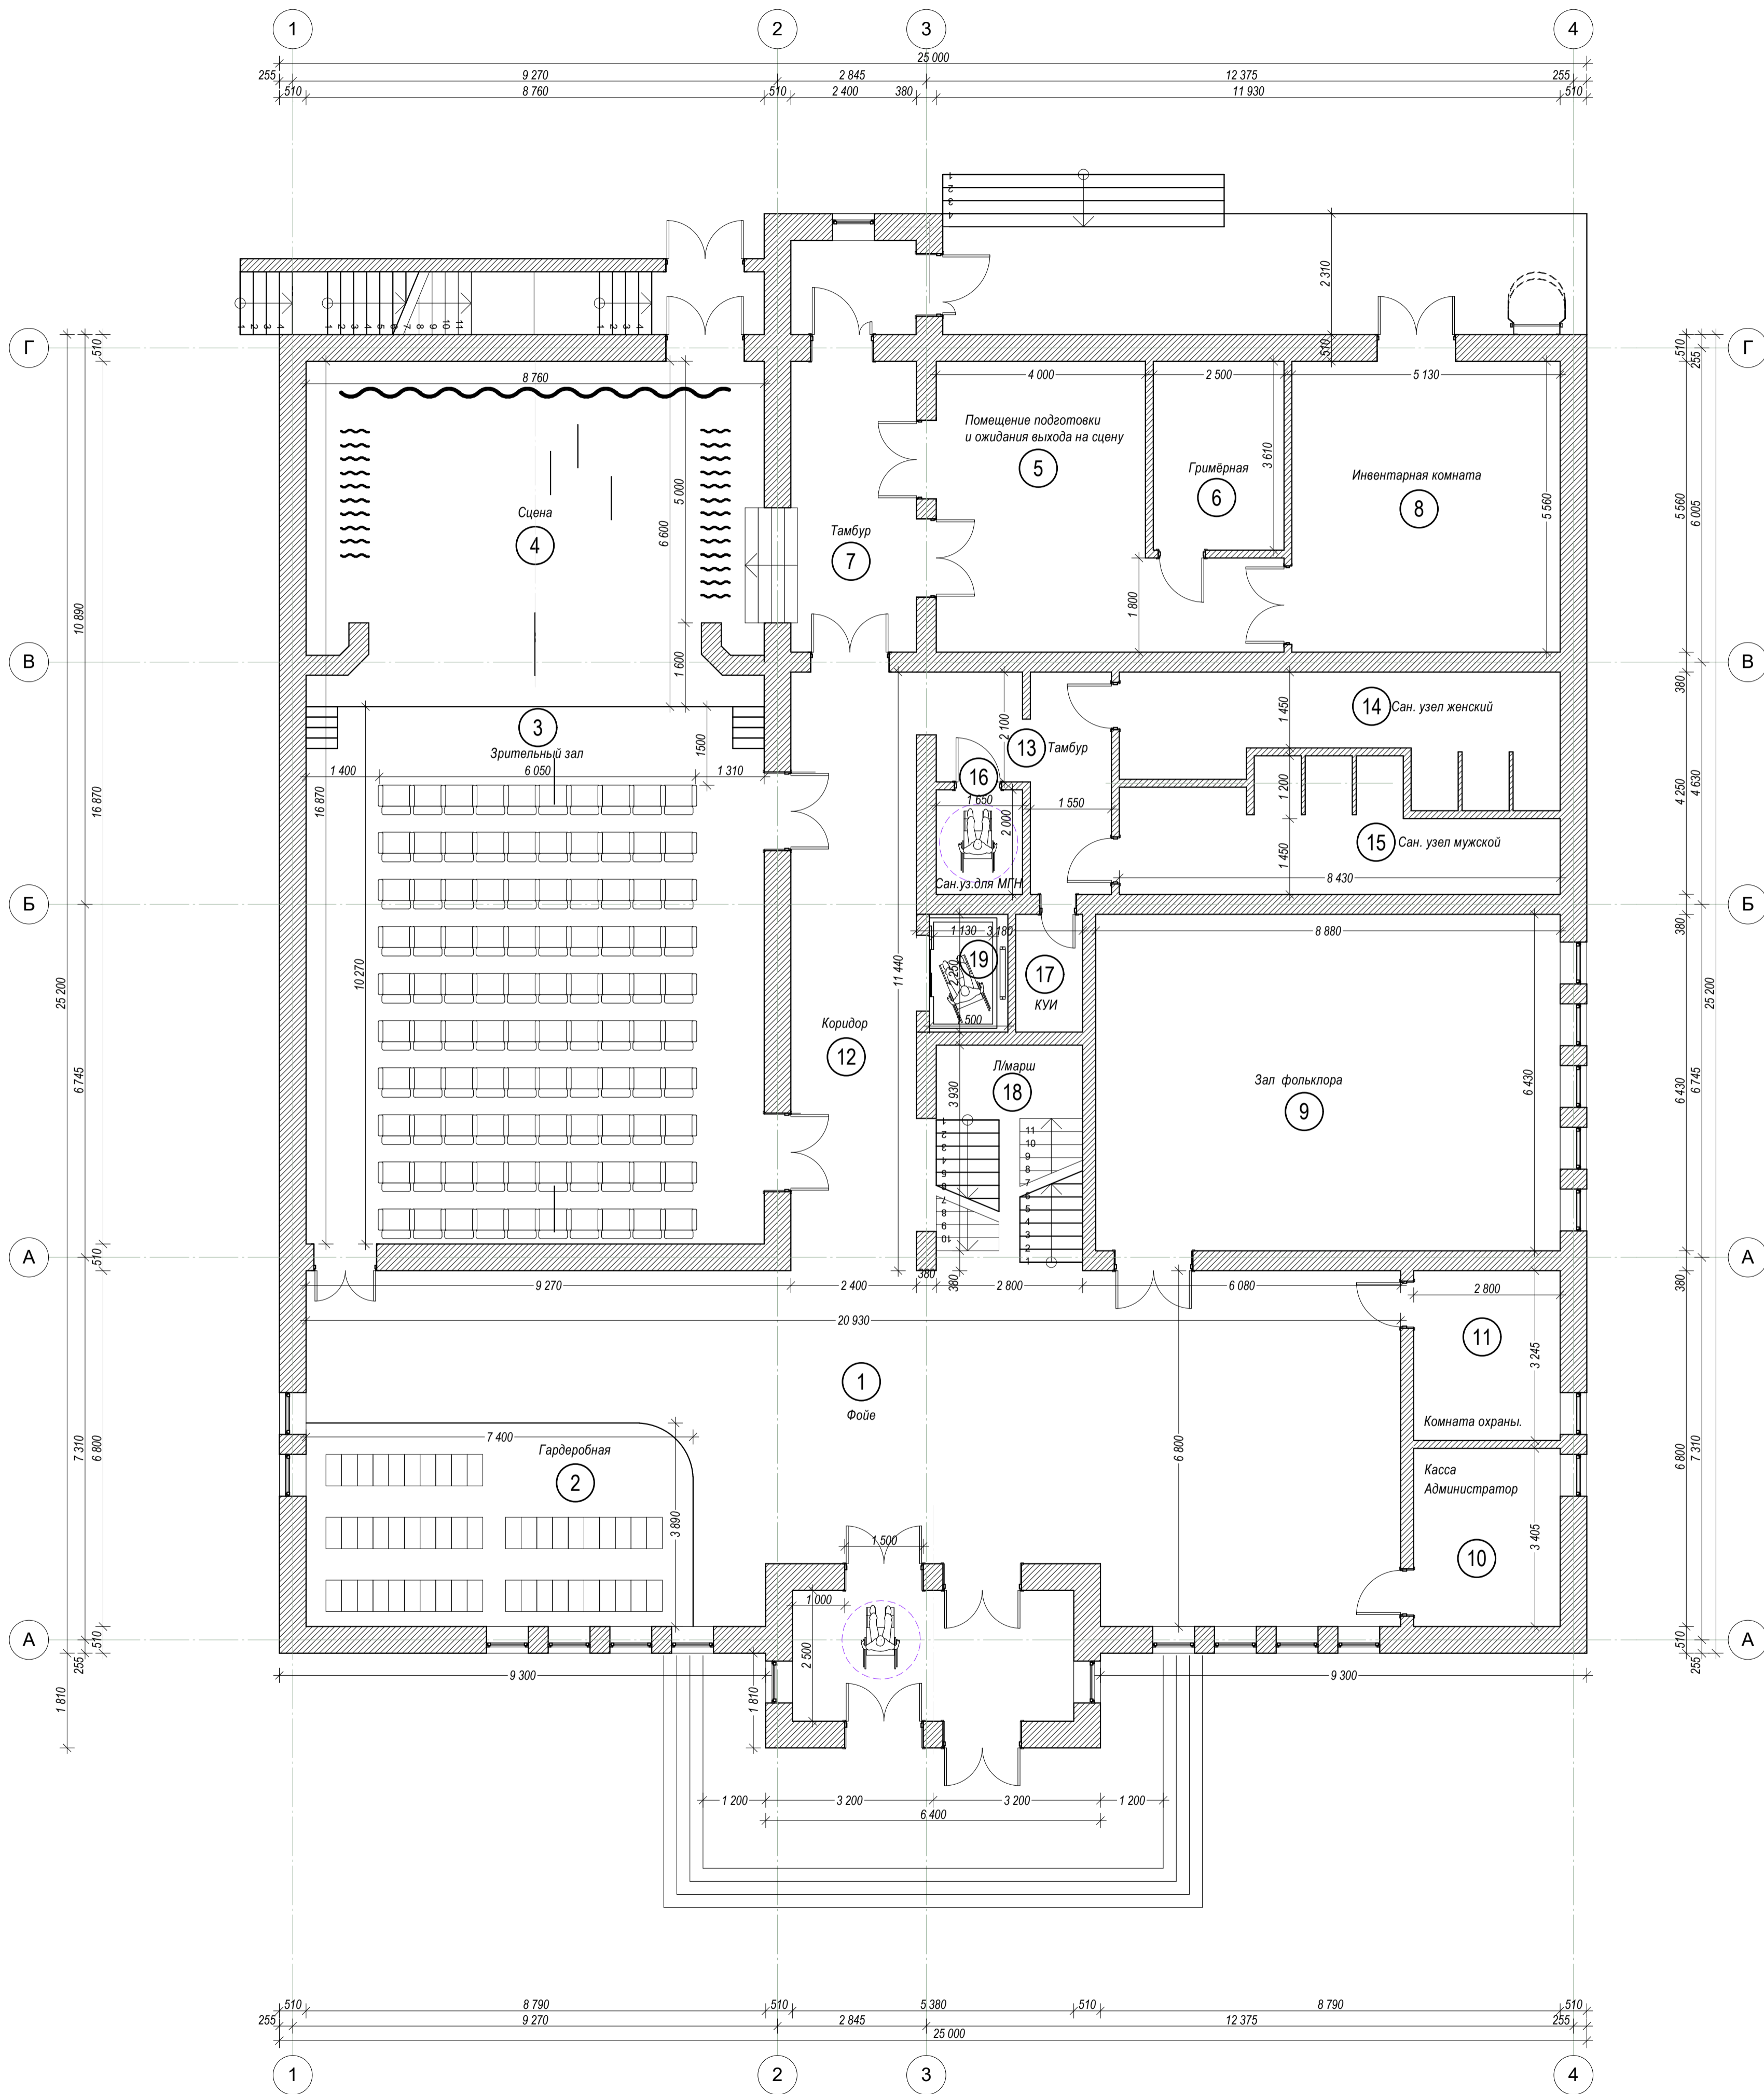

Экспликация помещений


№	Наименование помещений	Площадь (м2)
1	Фойе	
2	Гардеробная	
3	Зрительный зал	
4	Сцена	
5	Помещение ожидания выхода на сцену	
6	Гримёрная	
7	Тамбур	
8	Инвентарная комната	
9	Зал фольклора	
10	Администратор	
11	Бухгалтерия/Касса	
12	Коридор	
13	Тамбур	
14	Сан. узел женский	
15	Сан. узел мужской	
16	Сан. узел для МГН	
17	Комната уборочного инвентаря	
18	Л/марш	
19	Лифт для МГН	

За условную отметку ±0.000 принята отметка чистого пола первого этажа.

АС-12/10-2023			
Дом Культуры. (на 100 мест) с. Угдан, Читинский район, Забайкальский край.			
Двухэтажное Социально – бытовое здание		Стадия	Лист
Позтажный план на отм. 0,000 (1 эт.)		ЭП	Листов

Согласовано:
Именем и датой:
Именем и датой:

Позтажный план на отм. 3,500 (2 эт.)

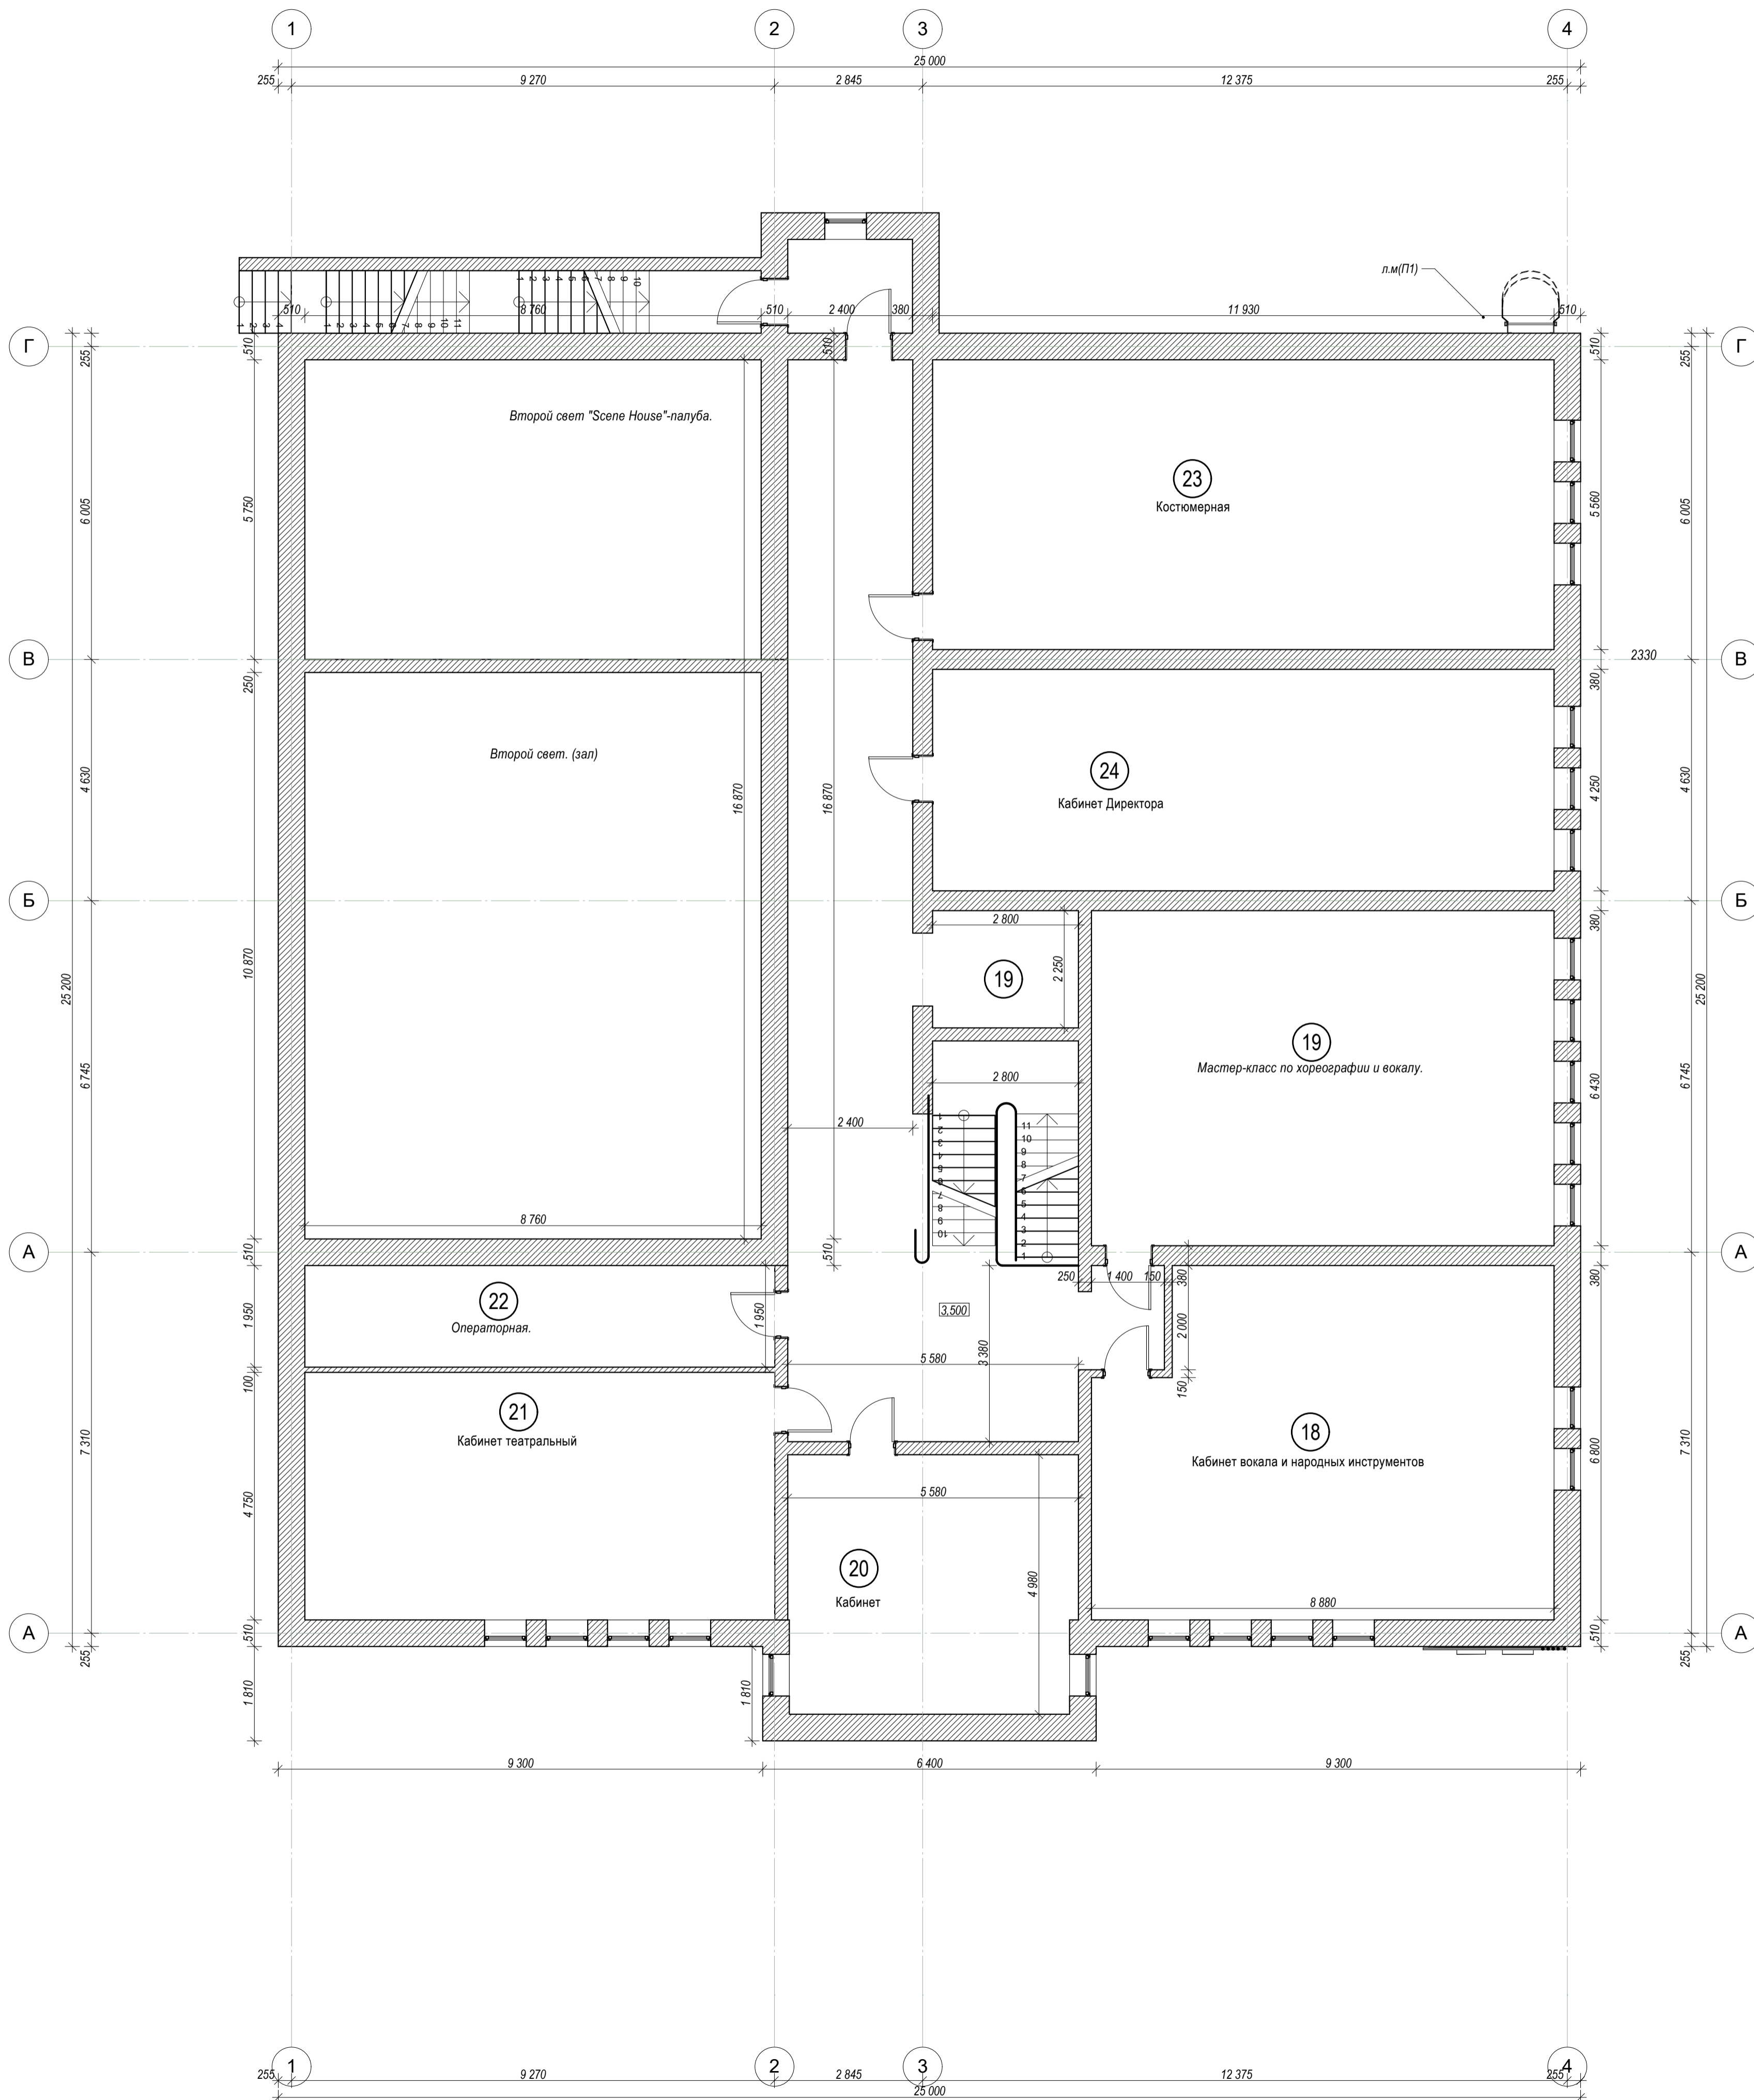


Экспликация помещений

№	Наименование помещений	Площадь (м2)
18	Кабинет вокала и народных инструментов	
19	Мастер-класс по хореографии и вокалу.	
20	Кабинет	
21	Кабинет театральный	
22	Операторная.	
23	Костюмерная	
24	Кабинет Директора	
25		
26		

За основную отметку ±0.000 принята отметка чистого пола первого этажа.


		АС-12/10-2023		
		Дом Культуры. (на 100 мест) с.Угдан, Читинский район, Забайкальский край.		
		Двухэтажное Социально – бытовое здание		
Архитектор	Иченко А.В.	Студия	Лист	Листов
Разработал	Иченко А.В.	ЭП		
		Позтажный план на отм. 3,500 (2 эт.)		

СОГЛАСОВАНО:
Именем и датой
Именем и датой

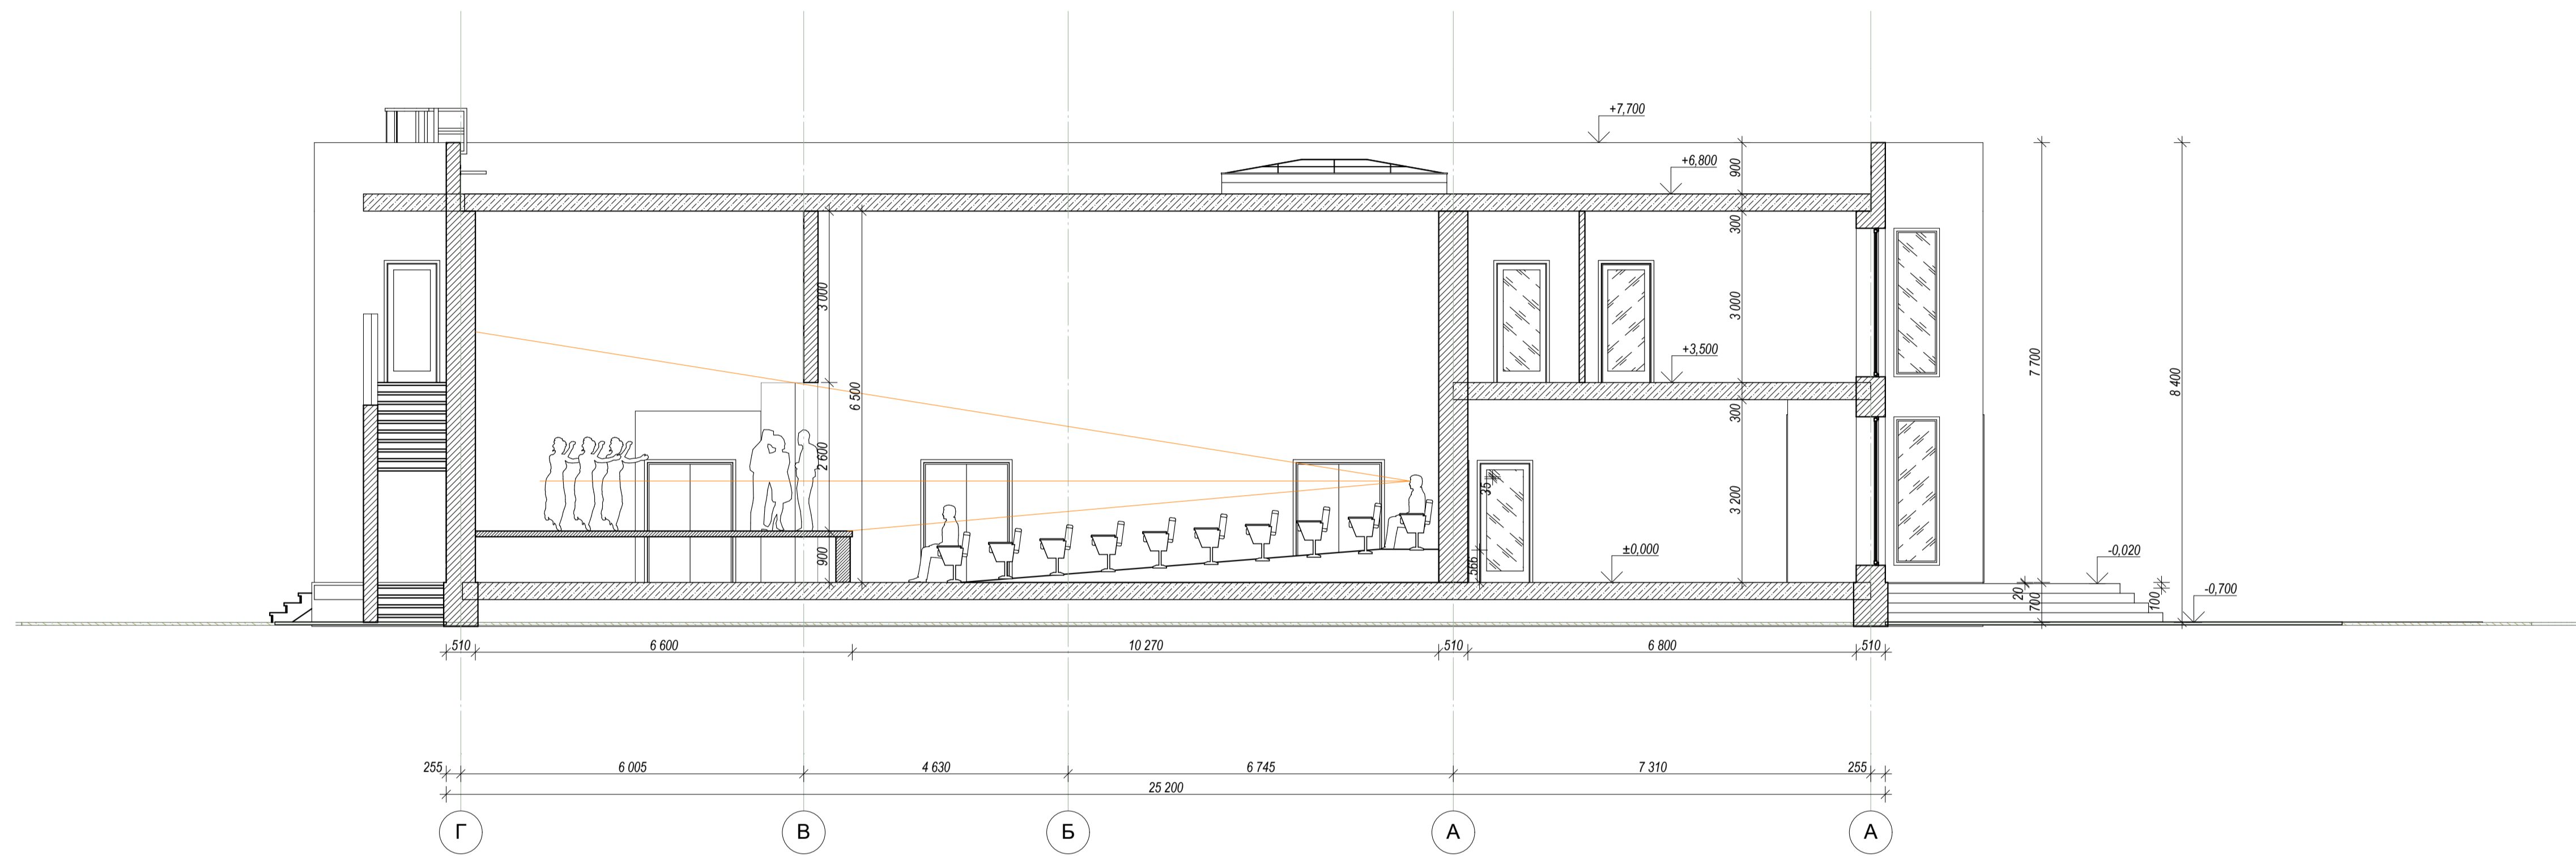


СОГЛАСОВАНО:
 Имя и подпись:
 Подпись и дата:
 Имя и должность:


За условную отметку ±0.000 принята отметка чистого пола первого этажа.

АС-12/10-2023			
Дом Культуры. (на 100 мест)			
с.Угдан, Читинский район, Забайкальский край.			
Архитектор	Иченко А.В.		Студия
Разработал	Иченко А.В.		Лист
Двухэтажное		ЭП	Листов
Социально – бытовое здание			
Разрез.			


Фасад в осях 1-4.

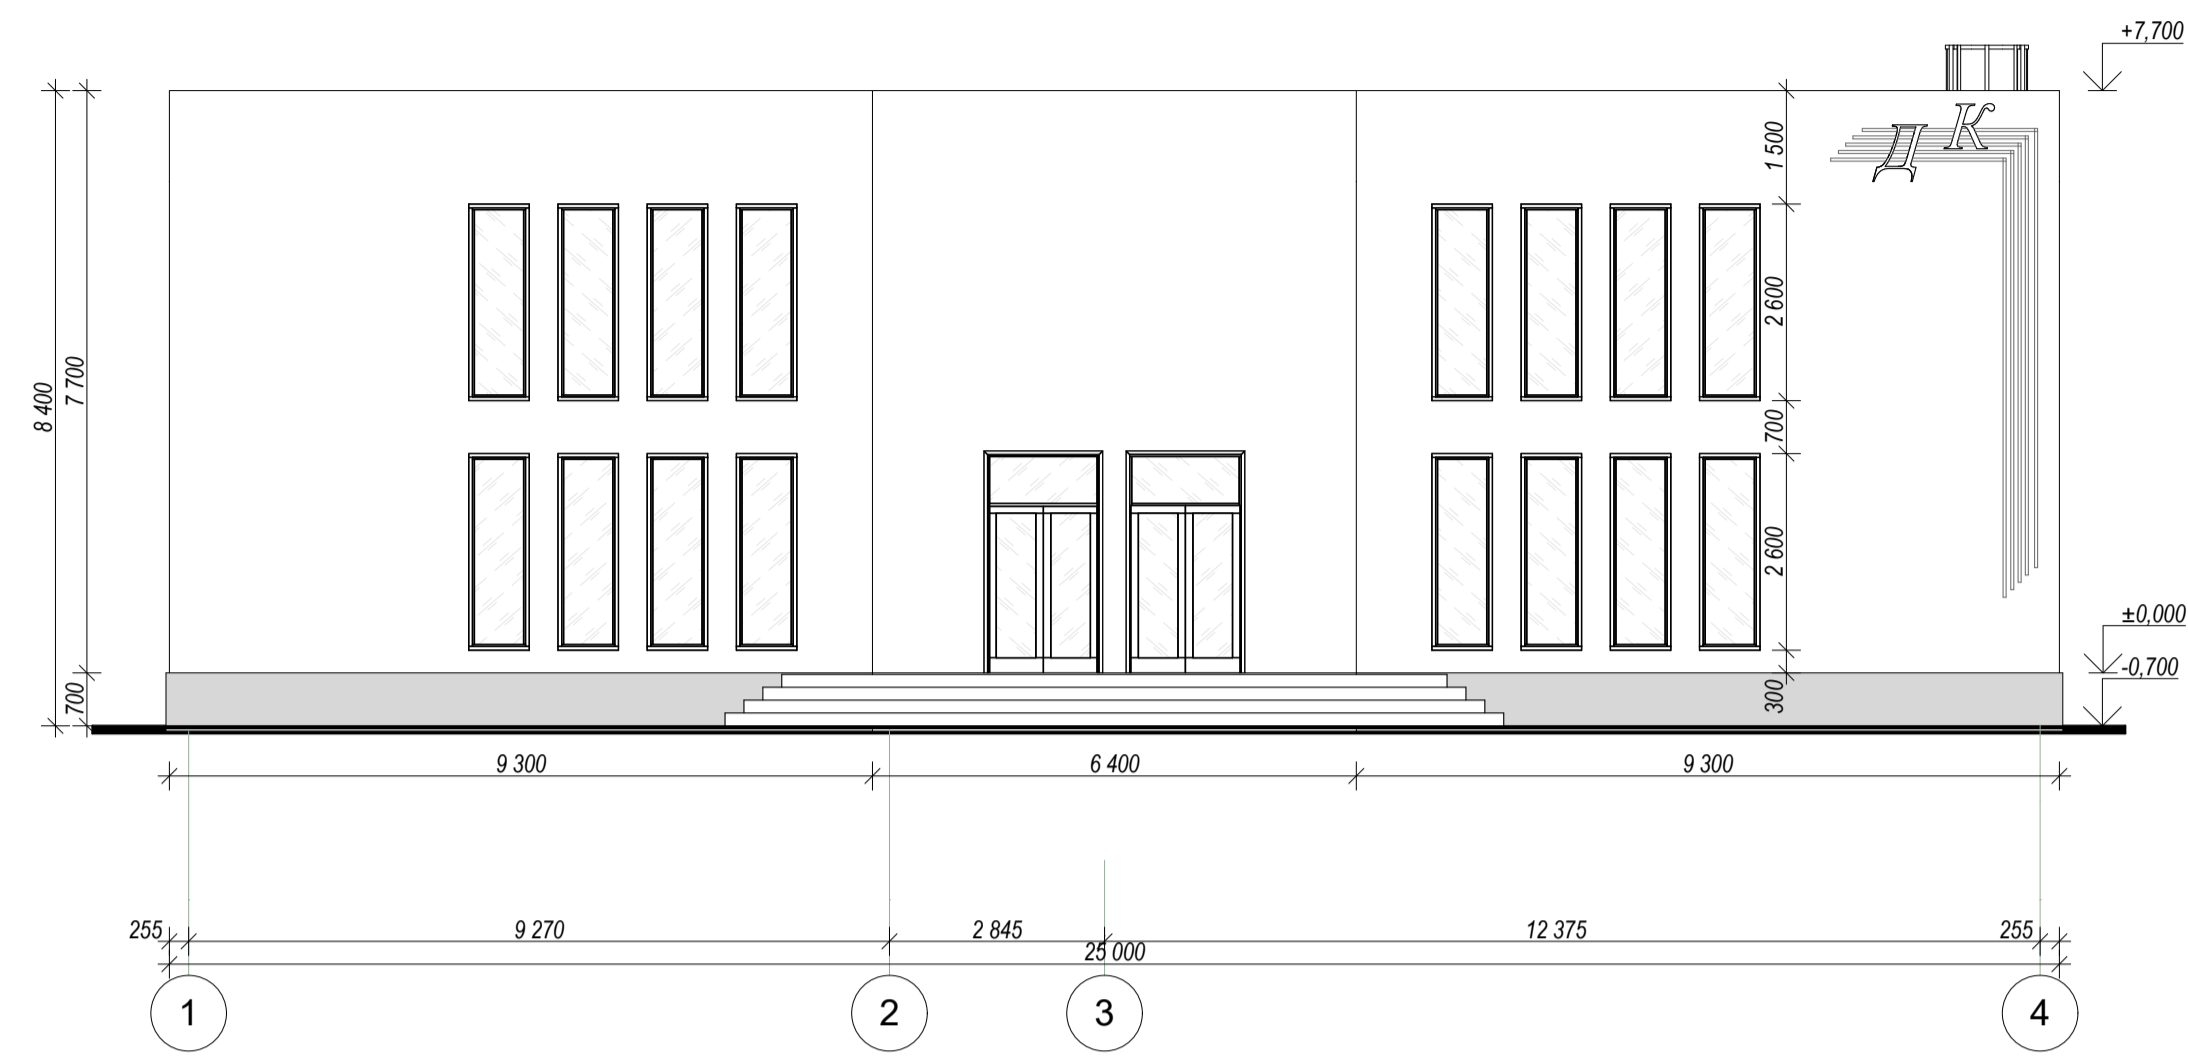


Фасад в осях А-Г.

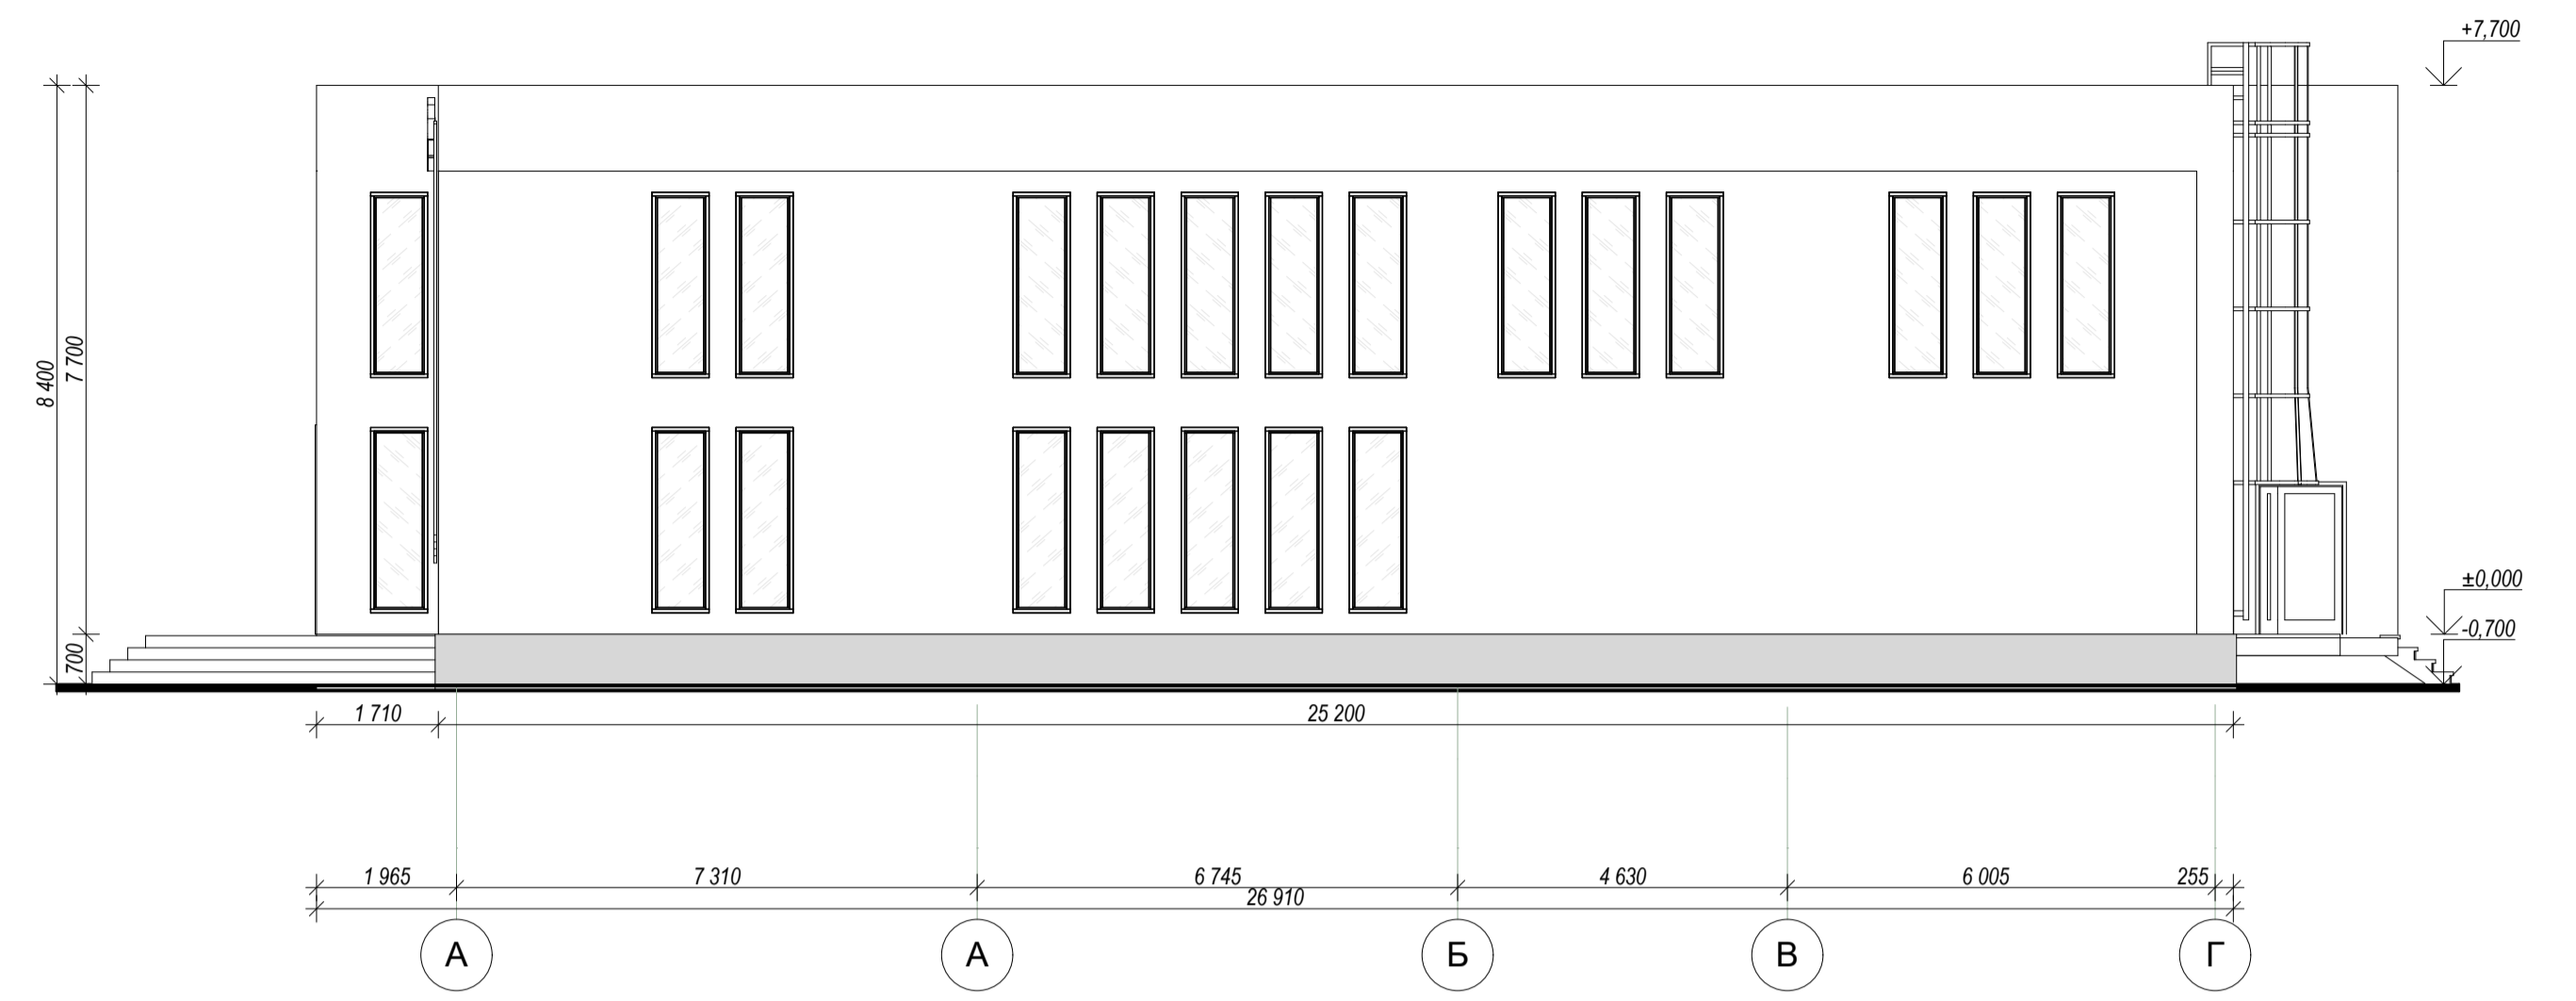

Фасад в осях 4-1.

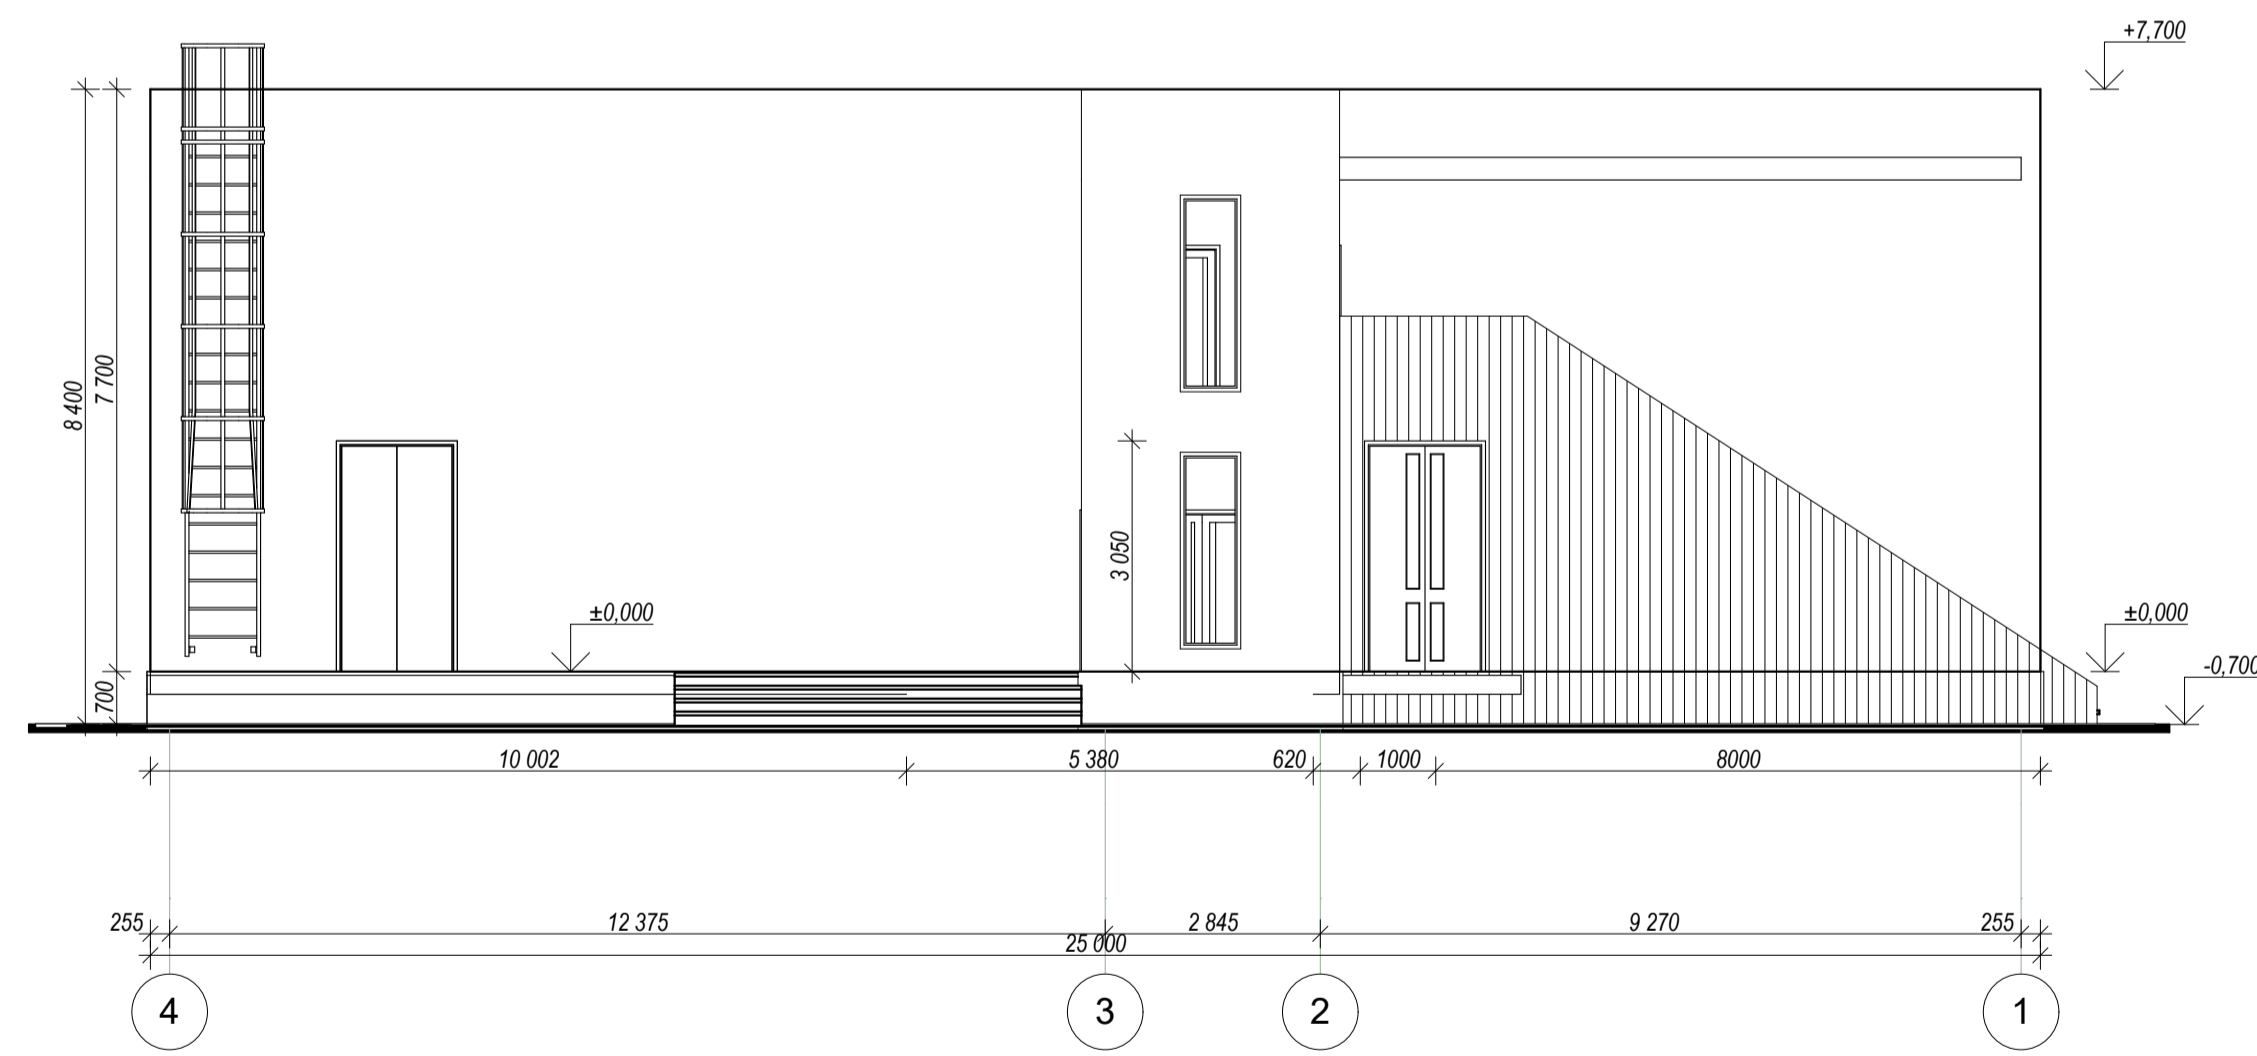

Фасад в осях Г-А.

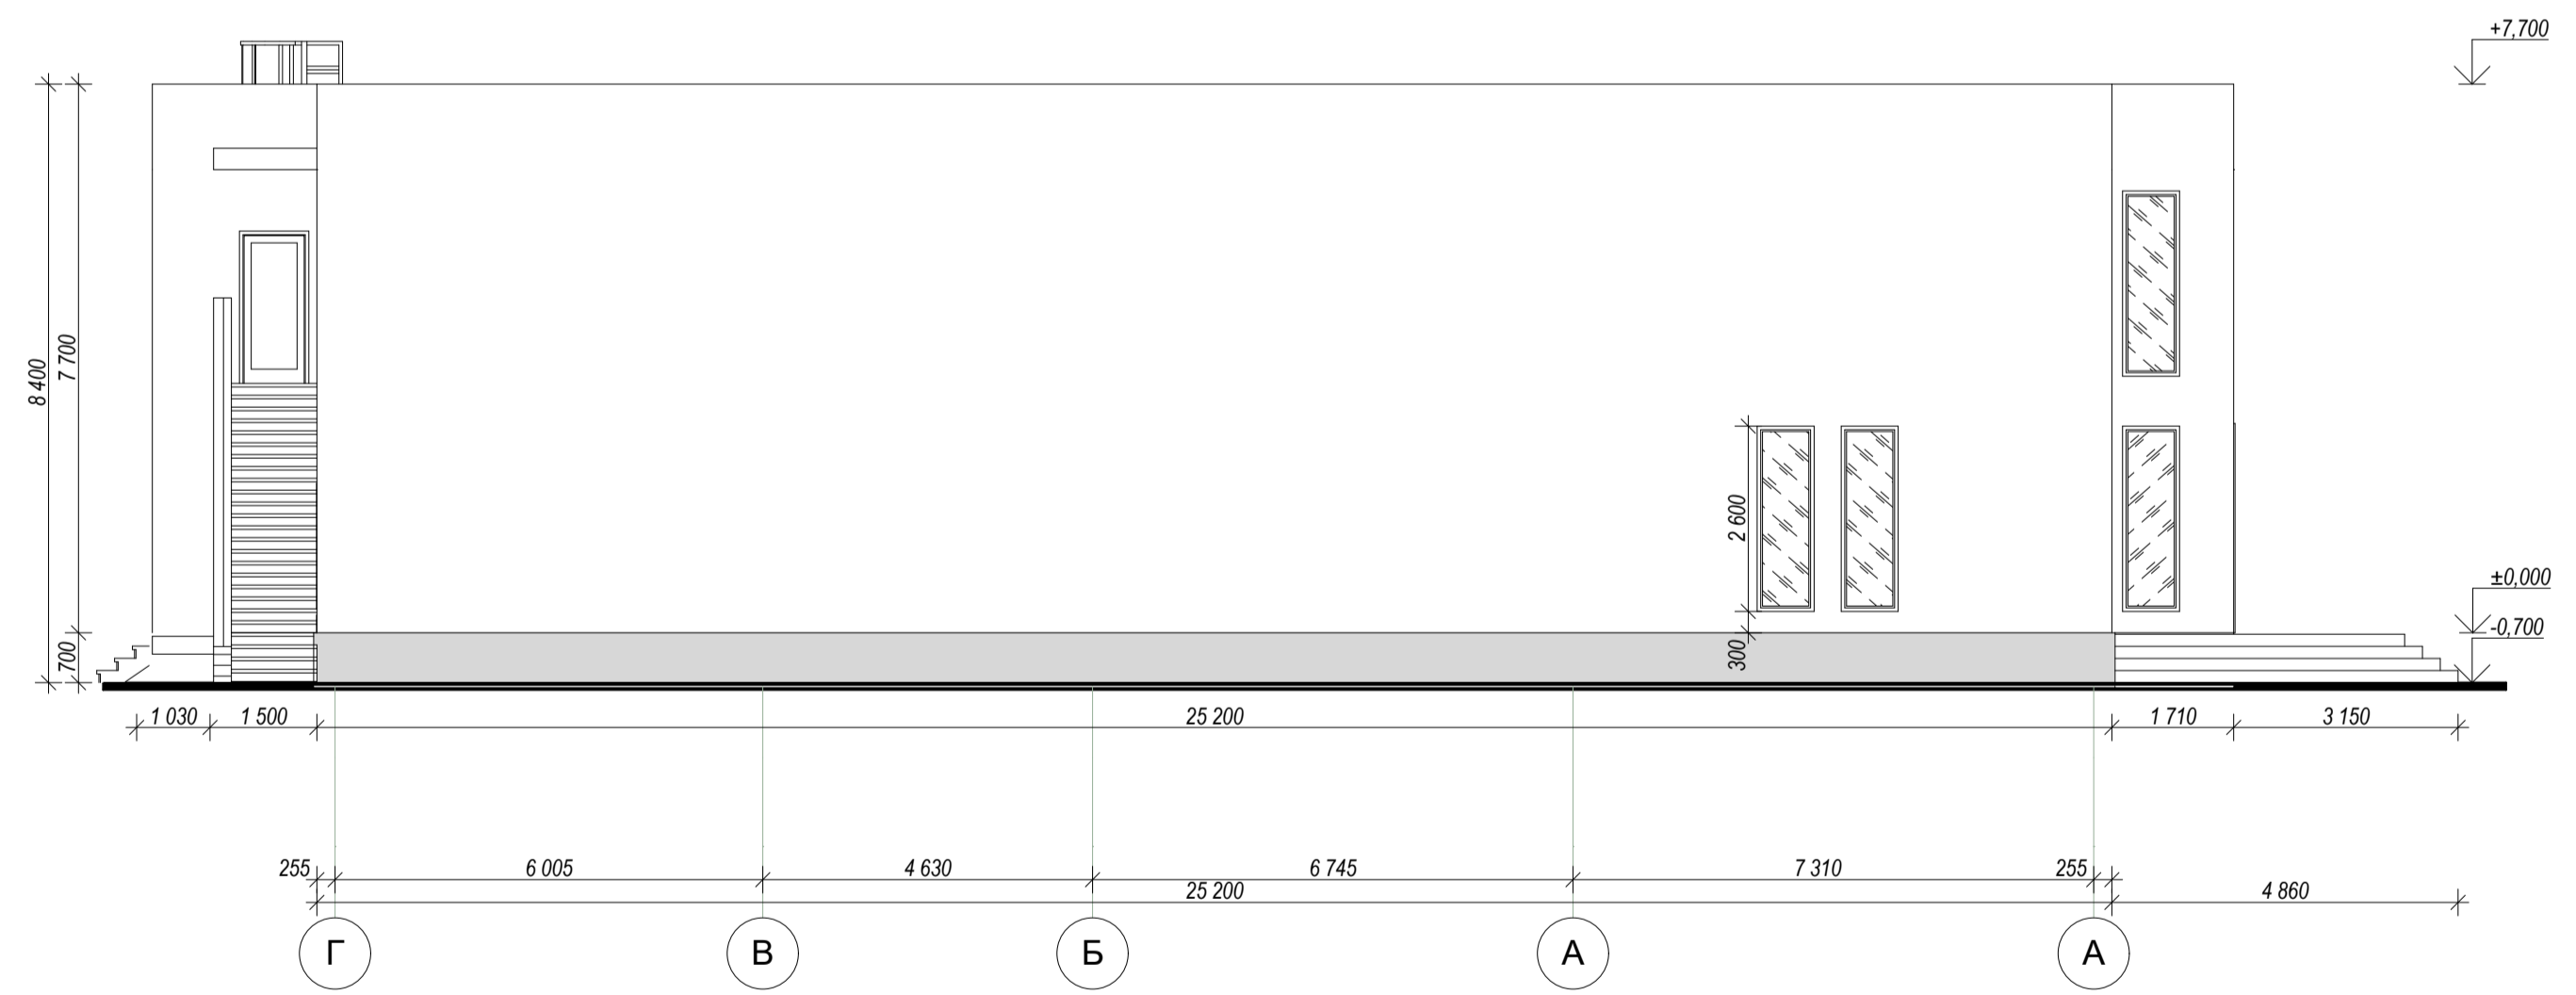

За условную отметку ±0.000 принята отметка чистого пола первого этажа.

				АС-12/10-2023		
				Дом Культуры. (на 100 мест)		
				с.Угдан, Читинский район, Забайкальский край.		
				Двухэтажное Социально – бытовое здание		
				Фасады.		
Архитектор	Иченко А.В.		Стадия	Лист	Листов	
Разработал	Иченко А.В.		ЭП			

Имя и фамилия	
Подпись и дата	
Взам. инж. N	
Сотласов В.Ю.	


СОГЛАСОВАНО:



Взамен инв. N

Подпись и дата

Инв. N подл.

				АС-12/10-2023		
				Дом Культуры. (на 100 мест) с.Угдан, Читинский район, Забайкальский край.		
Архитектор	Иченко А.В.	 12.10.23	Двухэтажное Социально – бытовое здание	Стадия	Лист	Листов
Разработал	Иченко А.В.			ЭП		
			Общий вид.			