Схема планировочной организации земельного участка.

Кадастровый номер: 75:22:160101:1324

Забайкальский край, Читинский р-н., с. Угдан, ул. Центральная

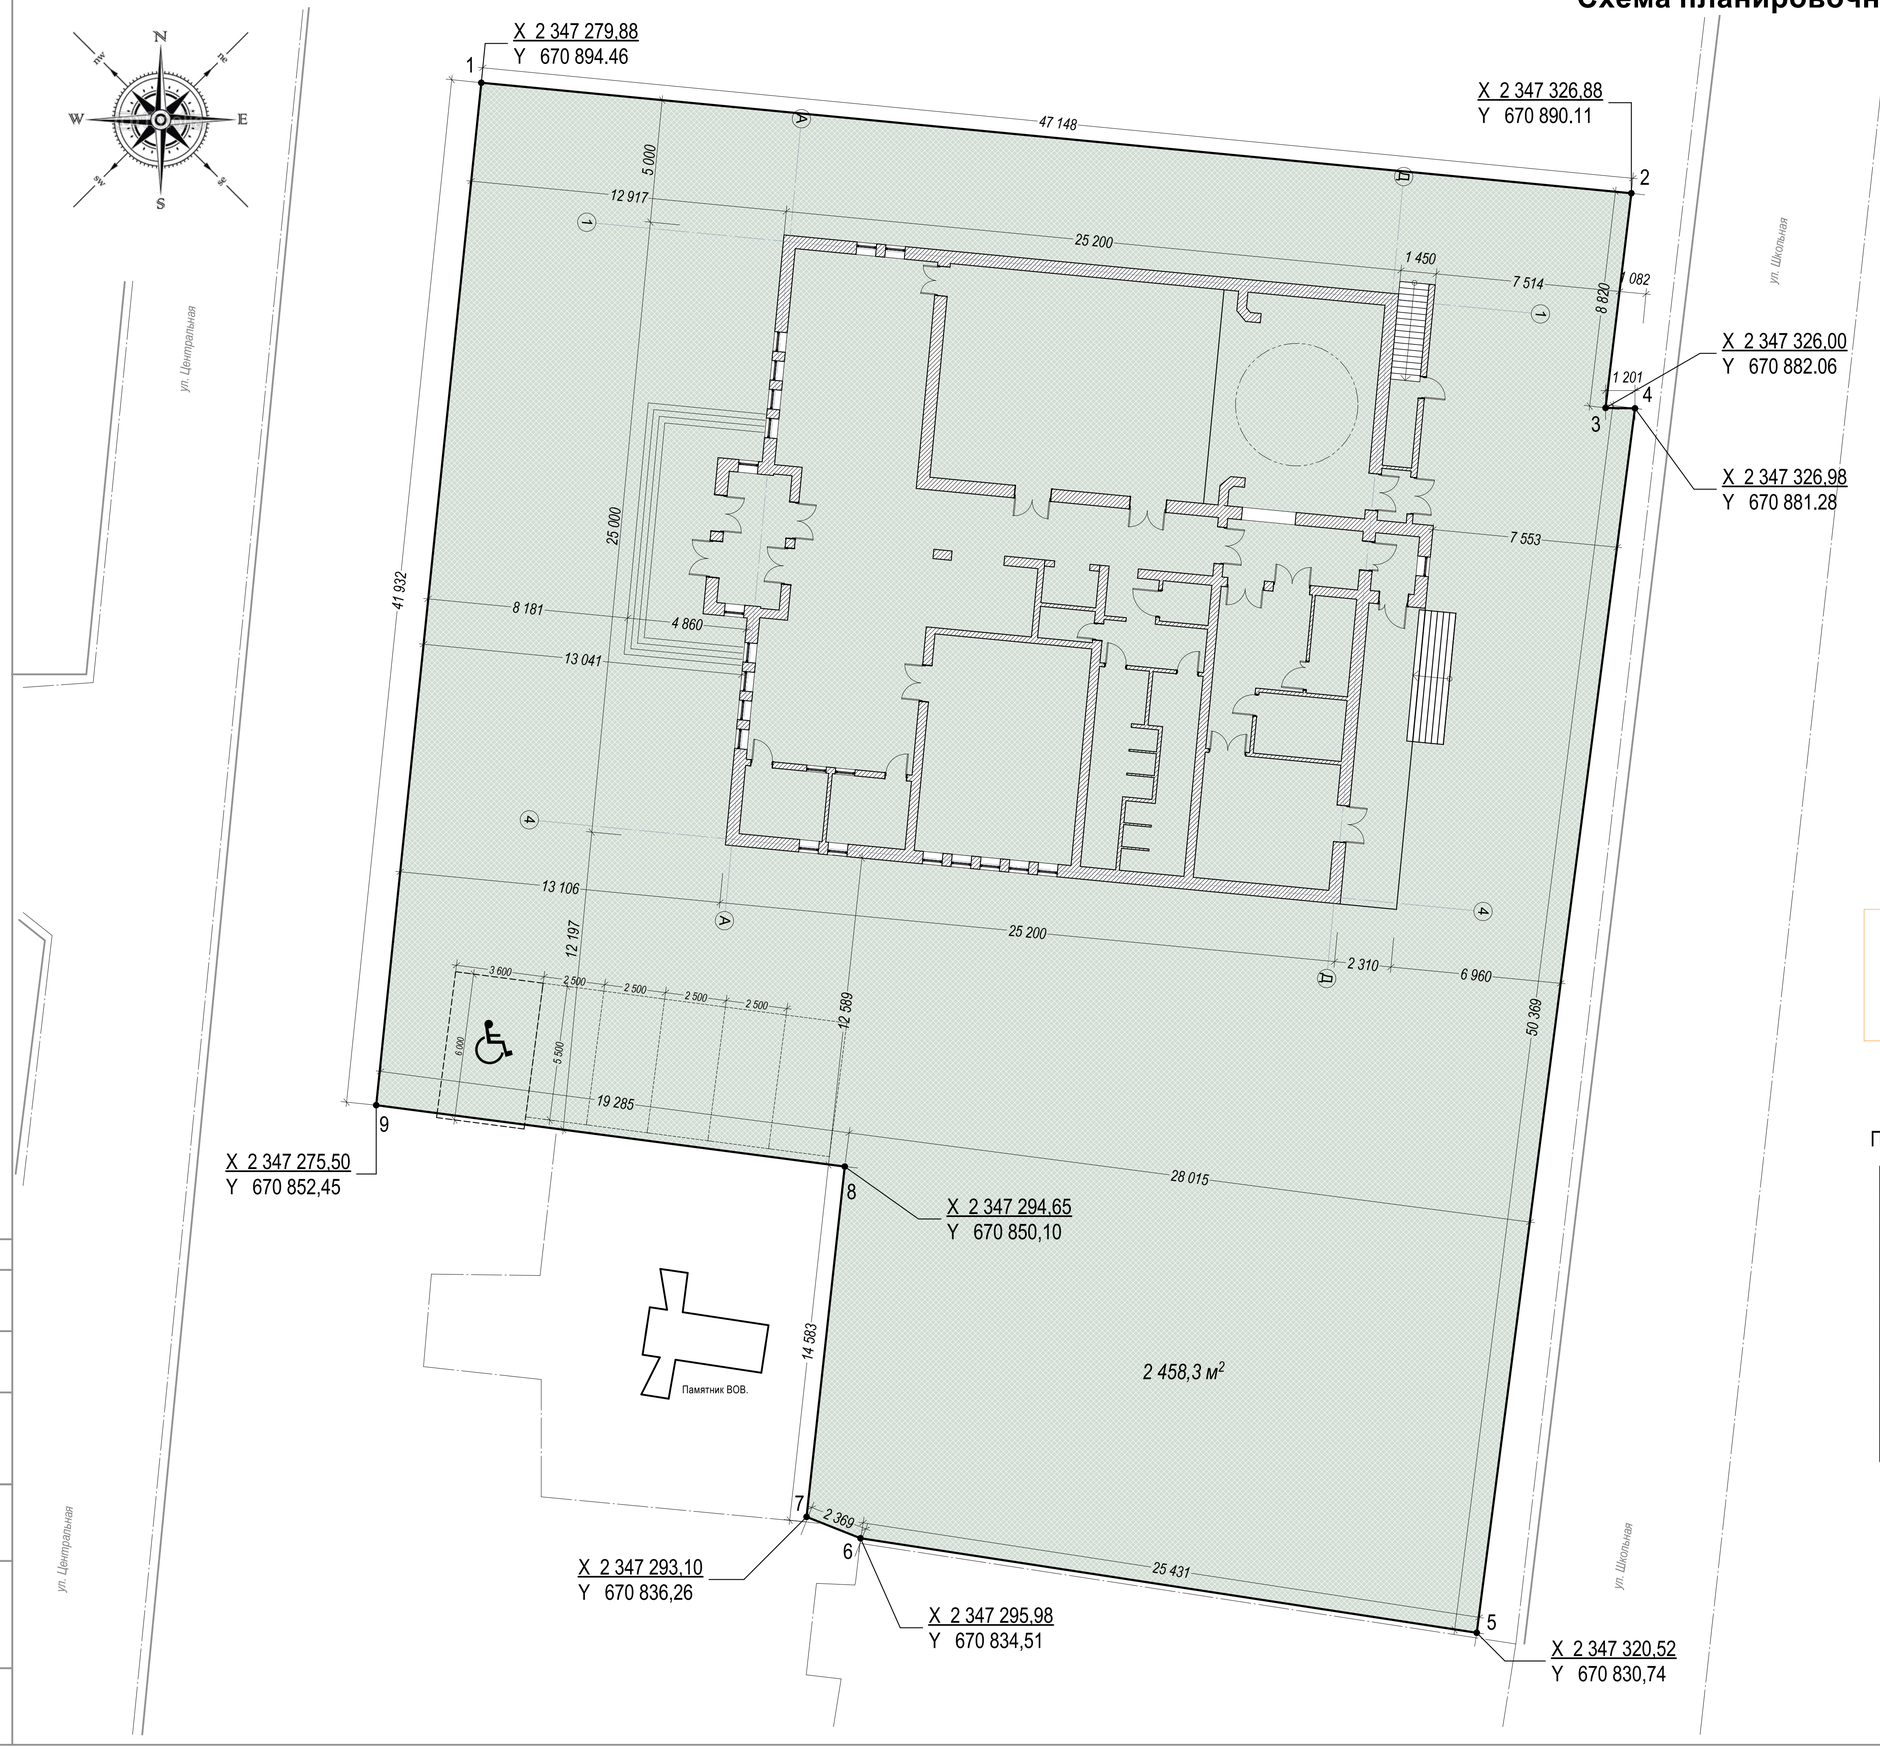

Площадь земельного участка
2484 +/- 17 кв. м

по факту ГП = 2458,3 м2 (-25,7 м2)

необходимо перепроверить

Перечень координат характерных точек в системе координат

	X	Y
1	2 347 279,88	670 894.46
2	2 347 326,88	670 890.11
3	2 347 326,00	670 882,06
4	2 347 326,98	670 881,28
5	2 347 320,52	670 830,74
6	2 347 295,98	670 834,51
7	2 347 293,10	670 836,26
8	2 347 294,65	670 850,10
9	2 347 275,50	670 852,45
1	2 347 279,88	670 894.46

СОГЛАСОВАНО:

Взамен инв. N

Подпись и дата

Инв. N подл.

				АС-12/10-2023		
				Дом Культуры. (на 100 мест) с.Угдан, Читинский район, Забайкальский край.		
ГИП	Бузин А.			Двухэтажное Социально – бытовое здание	Стадия	Лист	Листов
Архитектор	Иченко А.В.				П		
Разработал	Иченко А.В.						
				СПОЗУ	Архитектурно-строительная компания "Системйнжиниринг"		

А1