СХЕМА ПЛАНА ВТОРОГО-ПЯТОГО ЭТАЖА
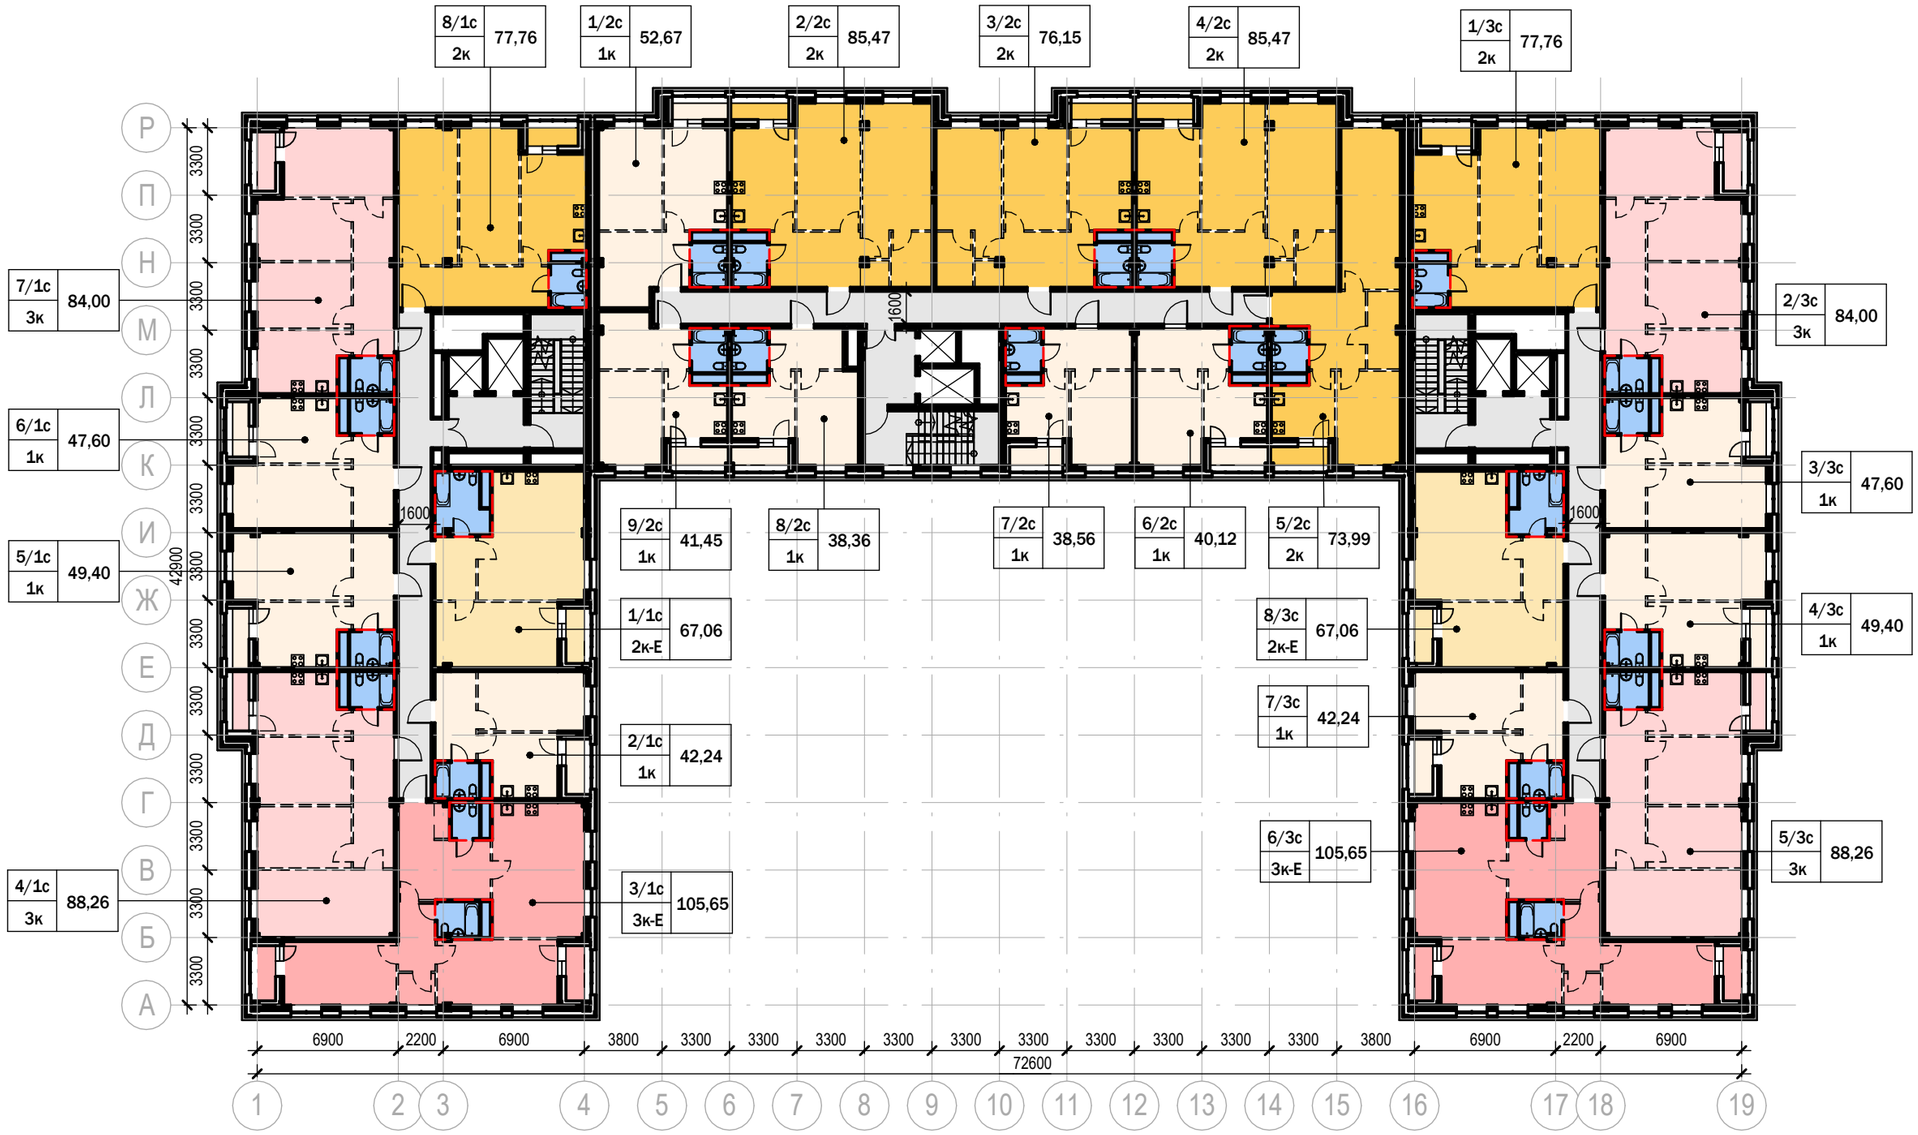
1-комнатная квартира	489,68 м²
2-евро квартира	134,13 м²
2-комнатная квартира	476,62 м²
3-евро квартира	211,29 м²
3-комнатная квартира	344,53 м²
МОП	208,97 м²
Общая	1865,22 м²