



ПЛАН 3 – ГО ЭТАЖА

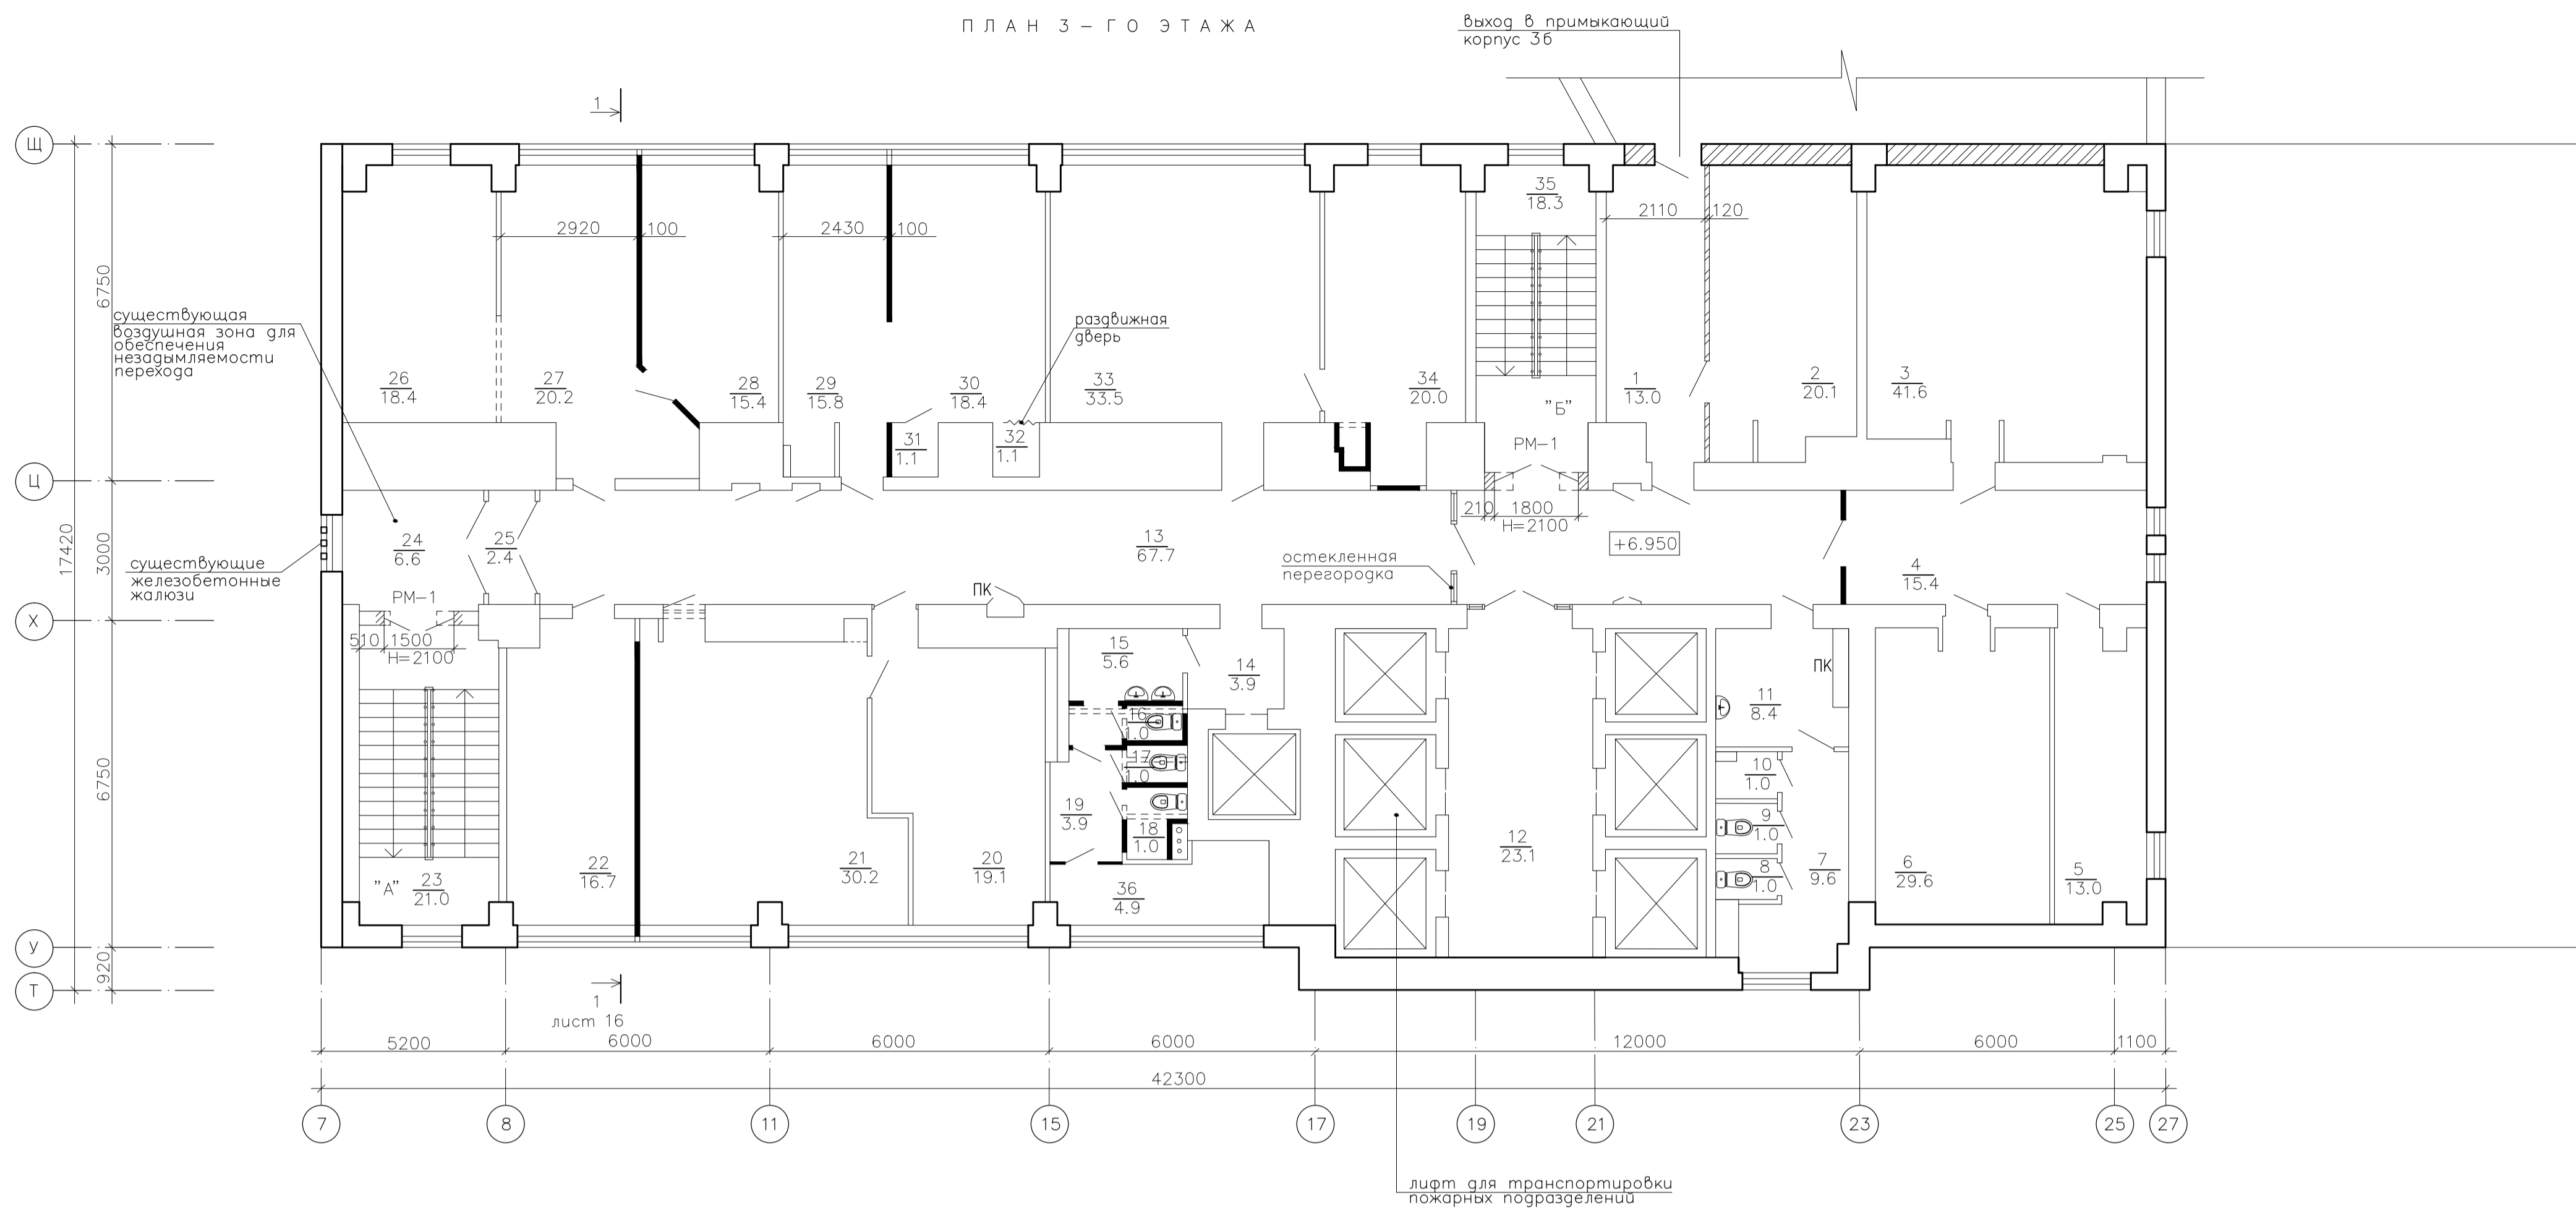


ПЛАН 4 – ГО ЭТАЖА

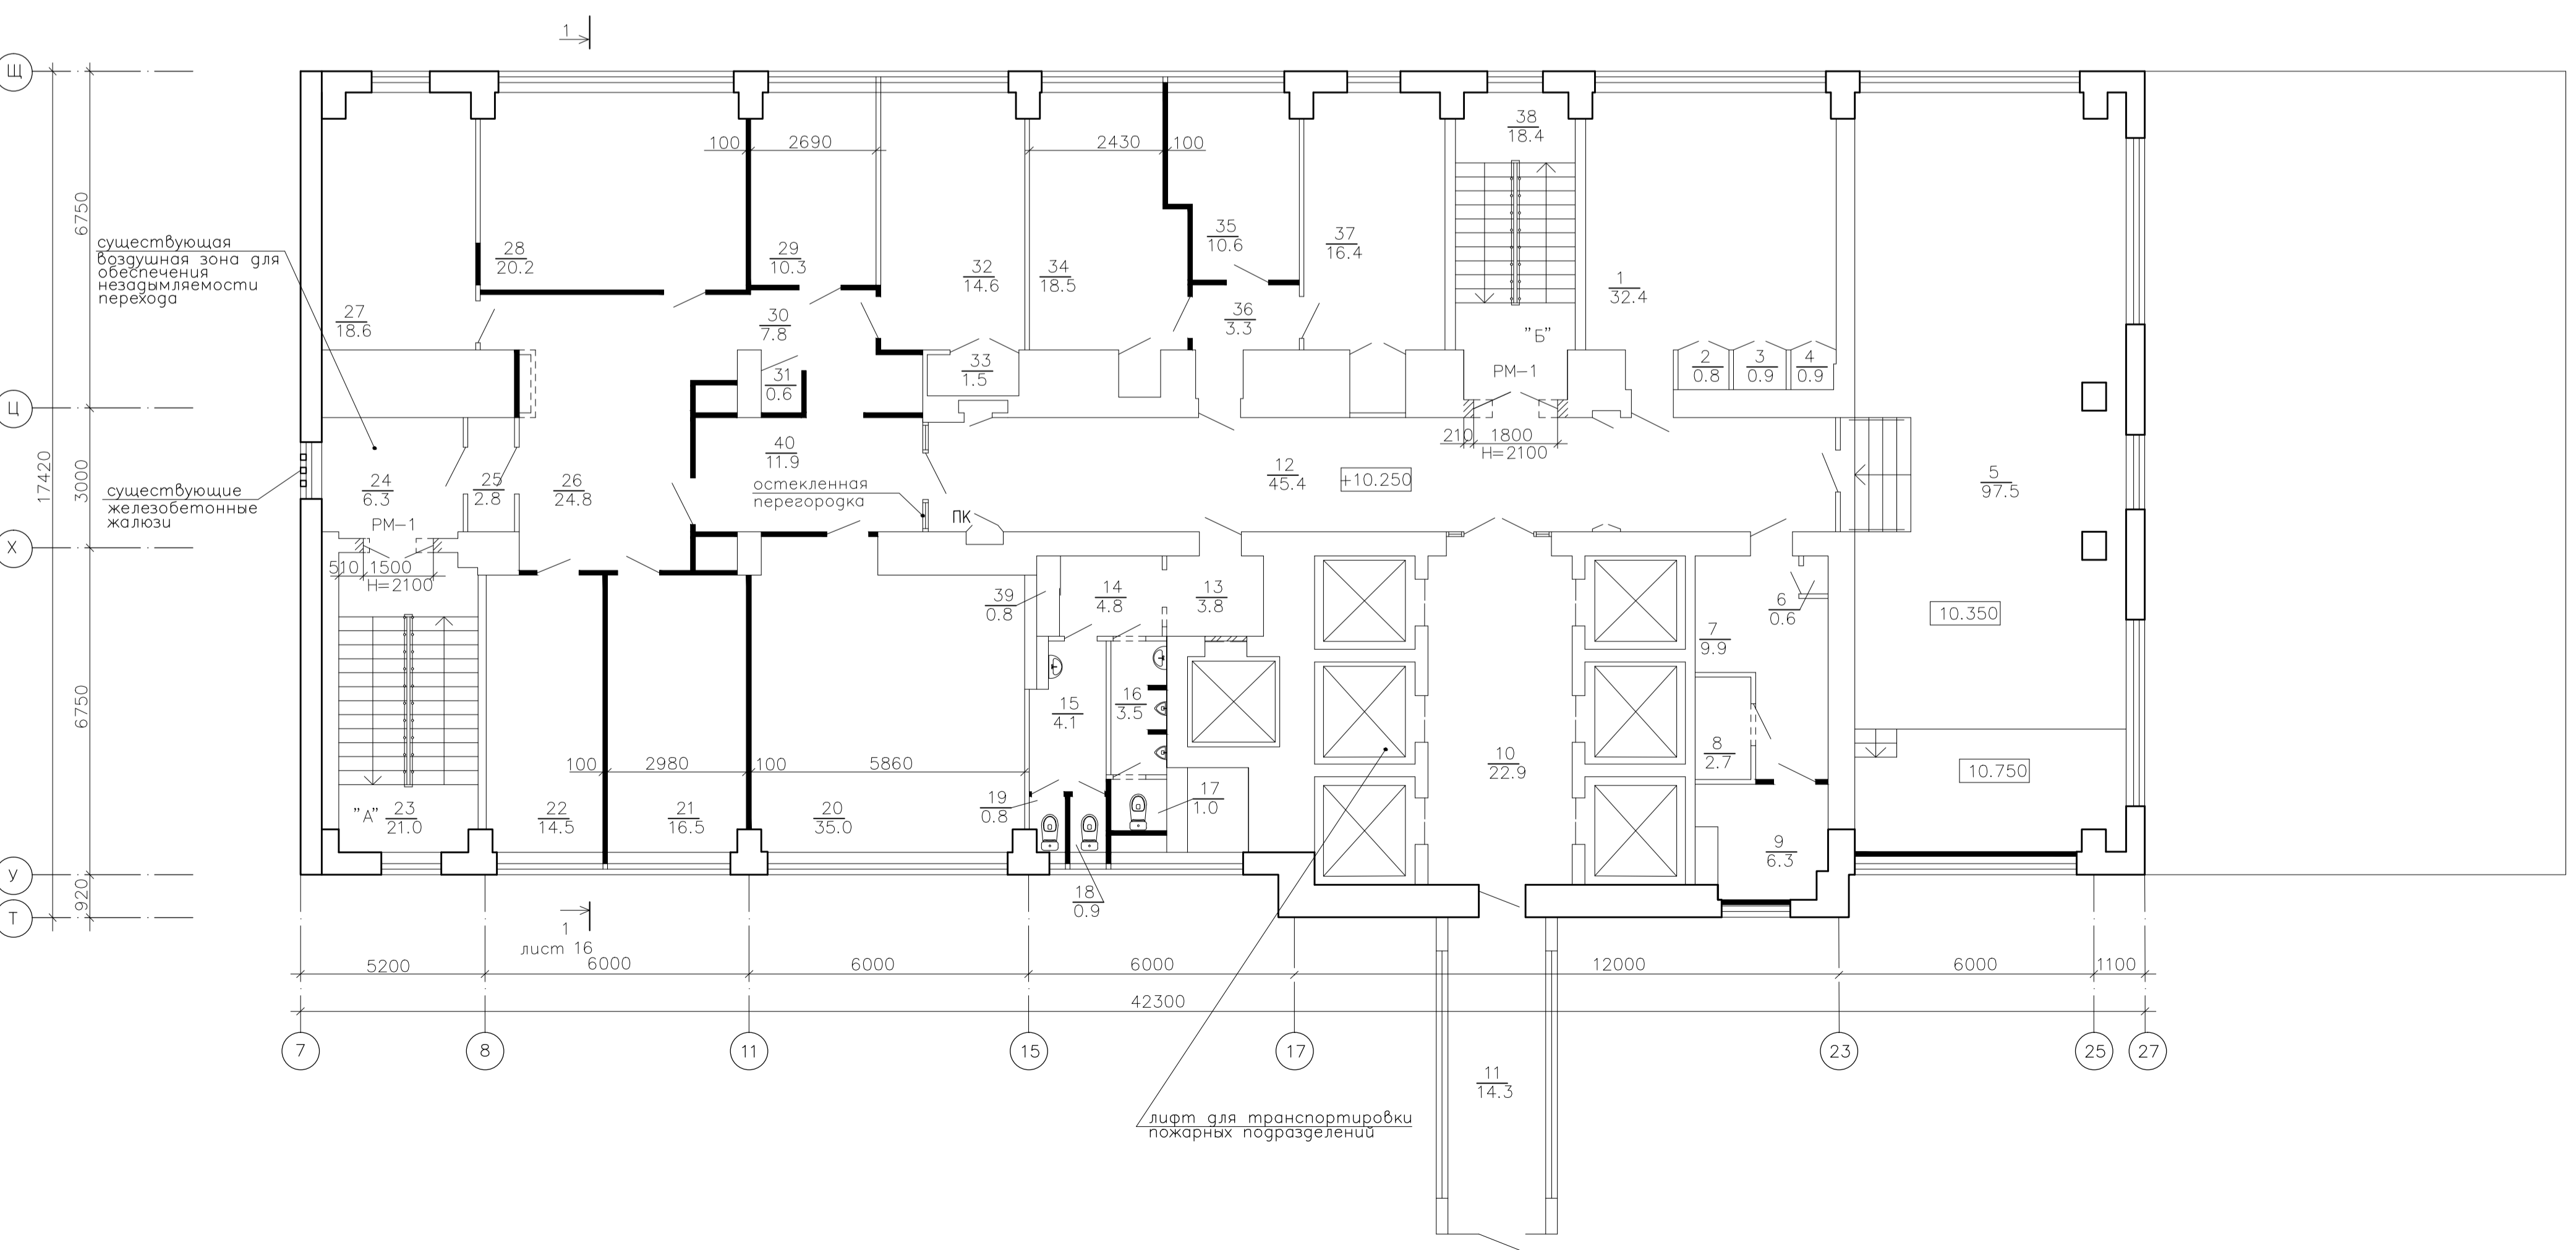


Экспликация помещений				Экспликация помещений			
NN	Наименование	площ. м. кв.	кат. пом.	NN	Наименование	площ. м. кв.	кат. пом.
3-й этаж				4-й этаж			
1	коридор	13.0		1	кабинет	32.4	
2	подсобное помещение	20.1		2	шкаф	0.8	
3	кабинет	41.6		3	шкаф	0.9	
4	коридор	15.4		4	шкаф	0.9	
5	кабинет	13.0		5	кабинет	97.5	
6	подсобное помещение	29.6		6	шкаф	0.6	
7	коридор	9.6		7	коридор	9.9	
8	туалет	1.0		8	подсобное помещение	2.7	
9	туалет	1.0		9	подсобное помещение	6.3	
10	подсобное помещение	1.0		10	лифтовой холл	22.9	
11	умывальная	8.4		11	коридор	14.3	
12	лифтовой холл	23.1		12	коридор	45.4	
13	коридор	67.7		13	коридор	3.8	
14	коридор	3.9		14	коридор	4.8	
15	умывальная	5.6		15	умывальная	4.1	
16	туалет	1.0		16	санузел	3.5	
17	туалет	1.0		17	туалет	1.0	
18	туалет	1.0		18	туалет	0.9	
19	коридор	3.9		19	туалет	0.8	
20	кабинет	19.1		20	кабинет	35.0	
21	кабинет	30.2		21	кабинет	16.5	
22	кабинет	16.7		22	кабинет	14.5	
23	лестница "А"	21.0		23	лестница "А"	21.0	
24	тамбур	6.6		24	тамбур	6.3	
25	тамбур	2.4		25	тамбур	2.8	
26	кабинет	18.4		26	коридор	24.8	
27	кабинет	20.2		27	кабинет	18.6	
28	кабинет	15.4		28	кабинет	20.2	
29	кабинет	15.8		29	кабинет	10.3	
30	кабинет	18.4		30	коридор	7.8	
31	шкаф	1.0		31	шкаф	0.6	
32	шкаф	1.0		32	кабинет	14.6	
33	кабинет	33.5		33	шкаф	1.5	
34	кабинет	20.0		34	кабинет	18.5	
35	лестница "Б"	18.3		35	коридор	3.3	
36	подсобное помещение	4.9		36	кабинет	10.6	
				37	кабинет	16.4	
				Итого	лестница "Б"	18.4	
					шкаф	0.8	
					коридор	11.9	
				Итого		527.9	

Составлено
Инв. N подг.
Погр. и дата
Взак. инв. N

ПЛАН 5 - ГО ЭТАЖА

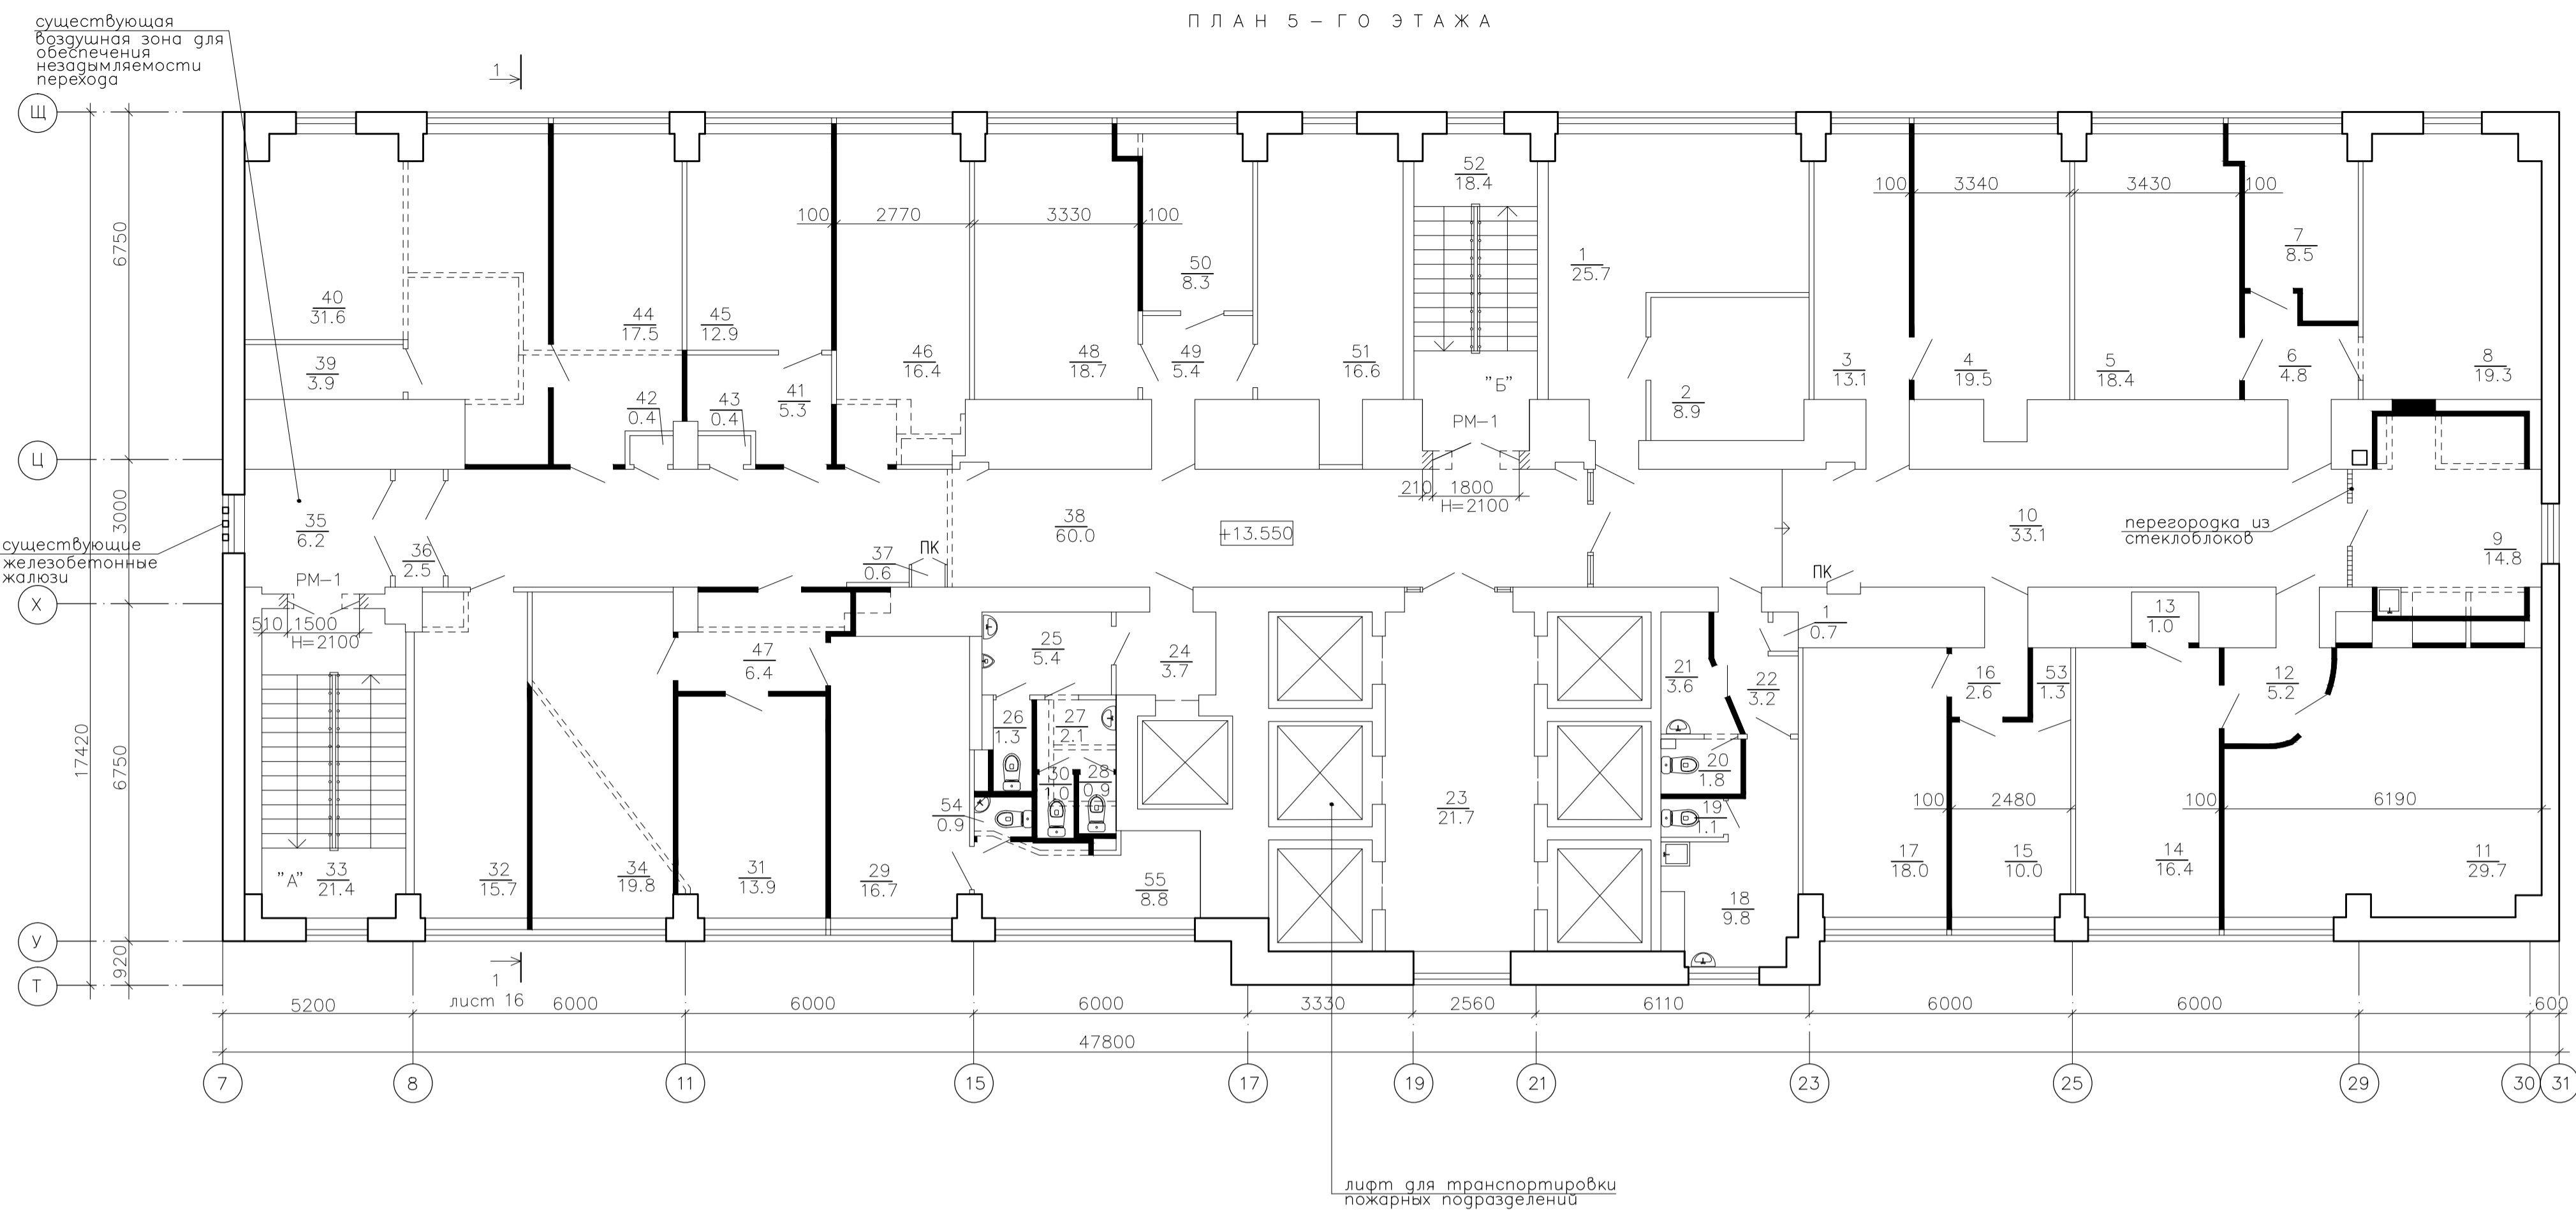


ПЛАН 6 - ГО ЭТАЖА

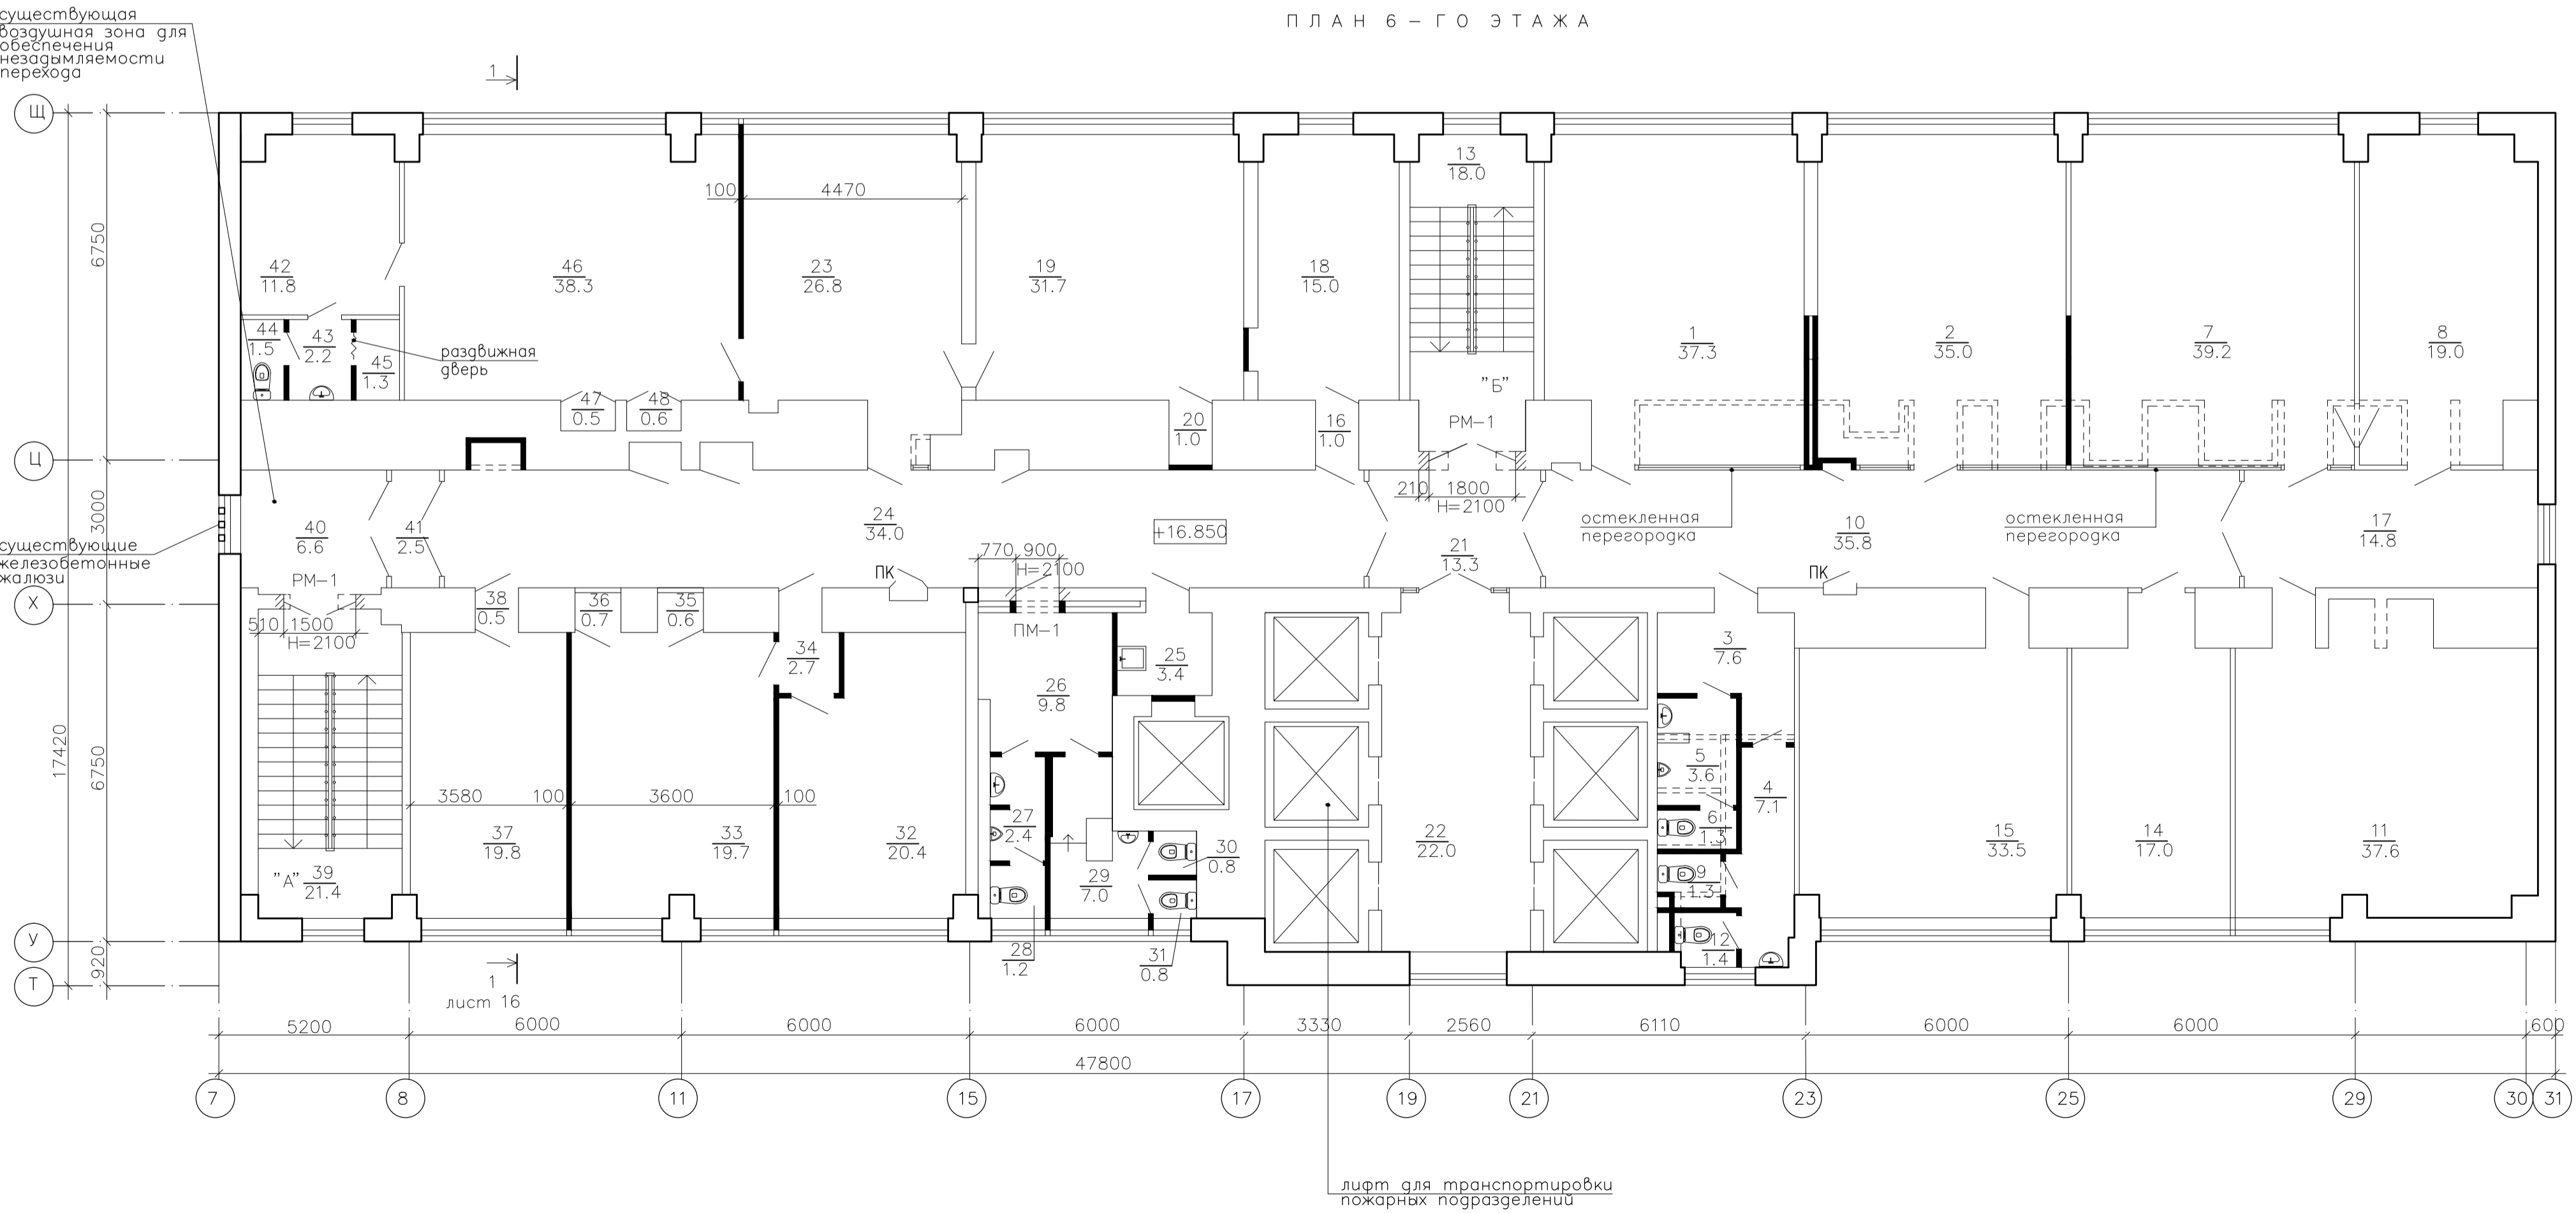


Экспликация помещений				Экспликация помещений			
NN	Наименование	площ. м. кв.	кат. пом.	NN	Наименование	площ. м. кв.	кат. пом.
5-й этаж				6-й этаж			
1	кабинет	25.7		1	кабинет	37.3	
2	подсобное помещение	8.9		2	кабинет	35.0	
3	подсобное помещение	13.1		3	коридор	7.6	
4	кабинет	19.5		4	коридор	7.1	
5	кабинет	18.4		5	умывальная	3.6	
6	коридор	4.8		6	туалет	1.3	
7	службное помещение	8.5		7	кабинет	39.2	
8	кабинет	19.3		8	приемная	19.0	
9	комната приема пищи	14.8		9	туалет	1.3	
10	коридор	33.1		10	коридор	35.8	
11	кабинет	29.7		11	кабинет	37.6	
12	коридор	5.2		12	туалет	1.4	
13	шкаф	1.0		13	лестница "Б"	18.0	
14	кабинет	16.4		14	кабинет	17.0	
15	службное помещение	10.0		15	кабинет	33.5	
16	коридор	2.6		16	тамбур	1.0	
17	кабинет	18.0		17	коридор	14.8	
18	службное помещение	9.8		18	кабинет	15.0	
19	туалет	1.0		19	кабинет	31.7	
20	туалет	1.8		20	шкаф	1.0	
21	умывальная	3.6		21	коридор	13.3	
22	коридор	3.2		22	лифтовой холл	22.0	
23	лифтовой холл	21.7		23	приемная	26.8	
24	коридор	3.7		24	коридор	34.0	
25	умывальная	5.4		25	службное помещение	3.4	
26	туалет	1.3		26	коридор	9.8	
27	умывальная	2.1		27	умывальная	2.4	
28	туалет	0.9		28	туалет	1.2	
29	кабинет	16.7		29	умывальная	7.0	
30	туалет	1.0		30	туалет	0.8	
31	кабинет	13.9		31	туалет	0.8	
32	кабинет	15.7		32	кабинет	20.4	
33	лестница "А"	21.4		33	кабинет	19.7	
34	кабинет	19.8		34	коридор	2.7	
35	тамбур	6.2		35	шкаф	0.6	
36	тамбур	2.5		36	шкаф	0.7	
37	шкаф	0.6		37	кабинет	19.8	
38	коридор	60.0		38	тамбур	0.5	
39	подсобное помещение	3.9		39	лестница "А"	21.4	
40	кабинет	31.6		40	тамбур	6.6	
41	коридор	5.3		41	тамбур	2.5	
42	шкаф	0.4		42	кабинет	11.8	
43	шкаф	0.4		43	умывальная	2.2	
44	кабинет	17.5		44	туалет	1.5	
45	кабинет	12.9		45	подсобное помещение	1.3	
46	кабинет	16.4		46	кабинет	38.3	
47	коридор	6.4		47	шкаф	0.5	
48	кабинет	18.7		48	шкаф	0.6	
49	коридор	5.4		49	кабинет	26.8	
50	службное помещение	8.3					
51	кабинет	16.6			Итого	648.8	
52	лестница "Б"	18.4					
53	шкаф	0.7					
54	санузел	0.9					
55	коридор	8.8					
	Итого	633.9					

Составлено
Инв. № подл.
Лист № 1
Этаж. № 5

ПЛАН 7 - ГО ЭТАЖА


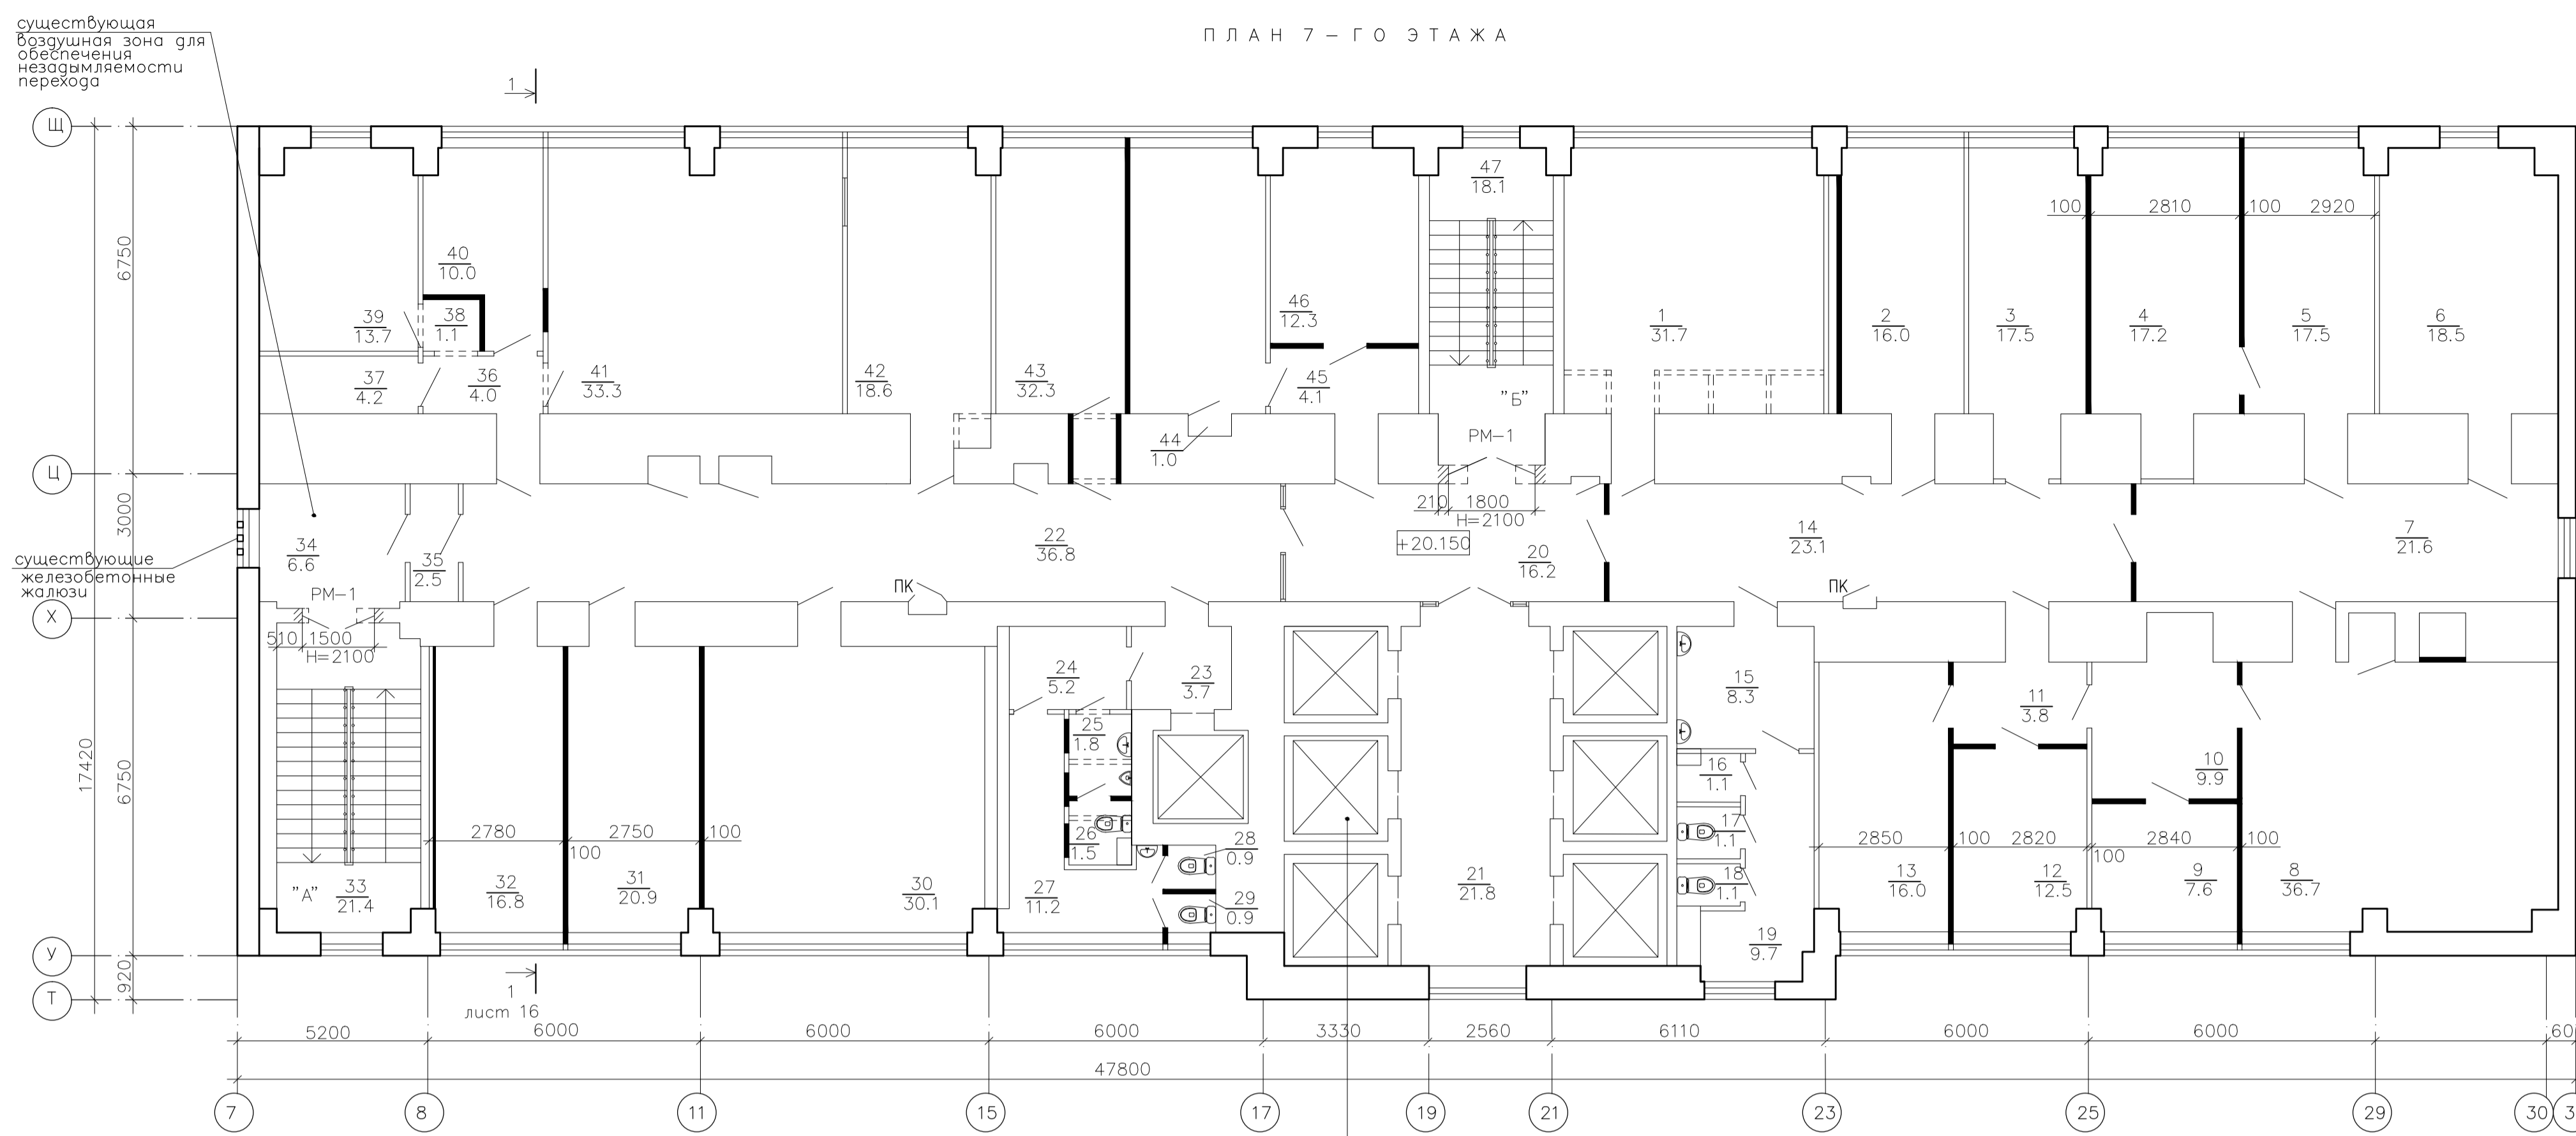


ПЛАН 8 - ГО ЭТАЖА

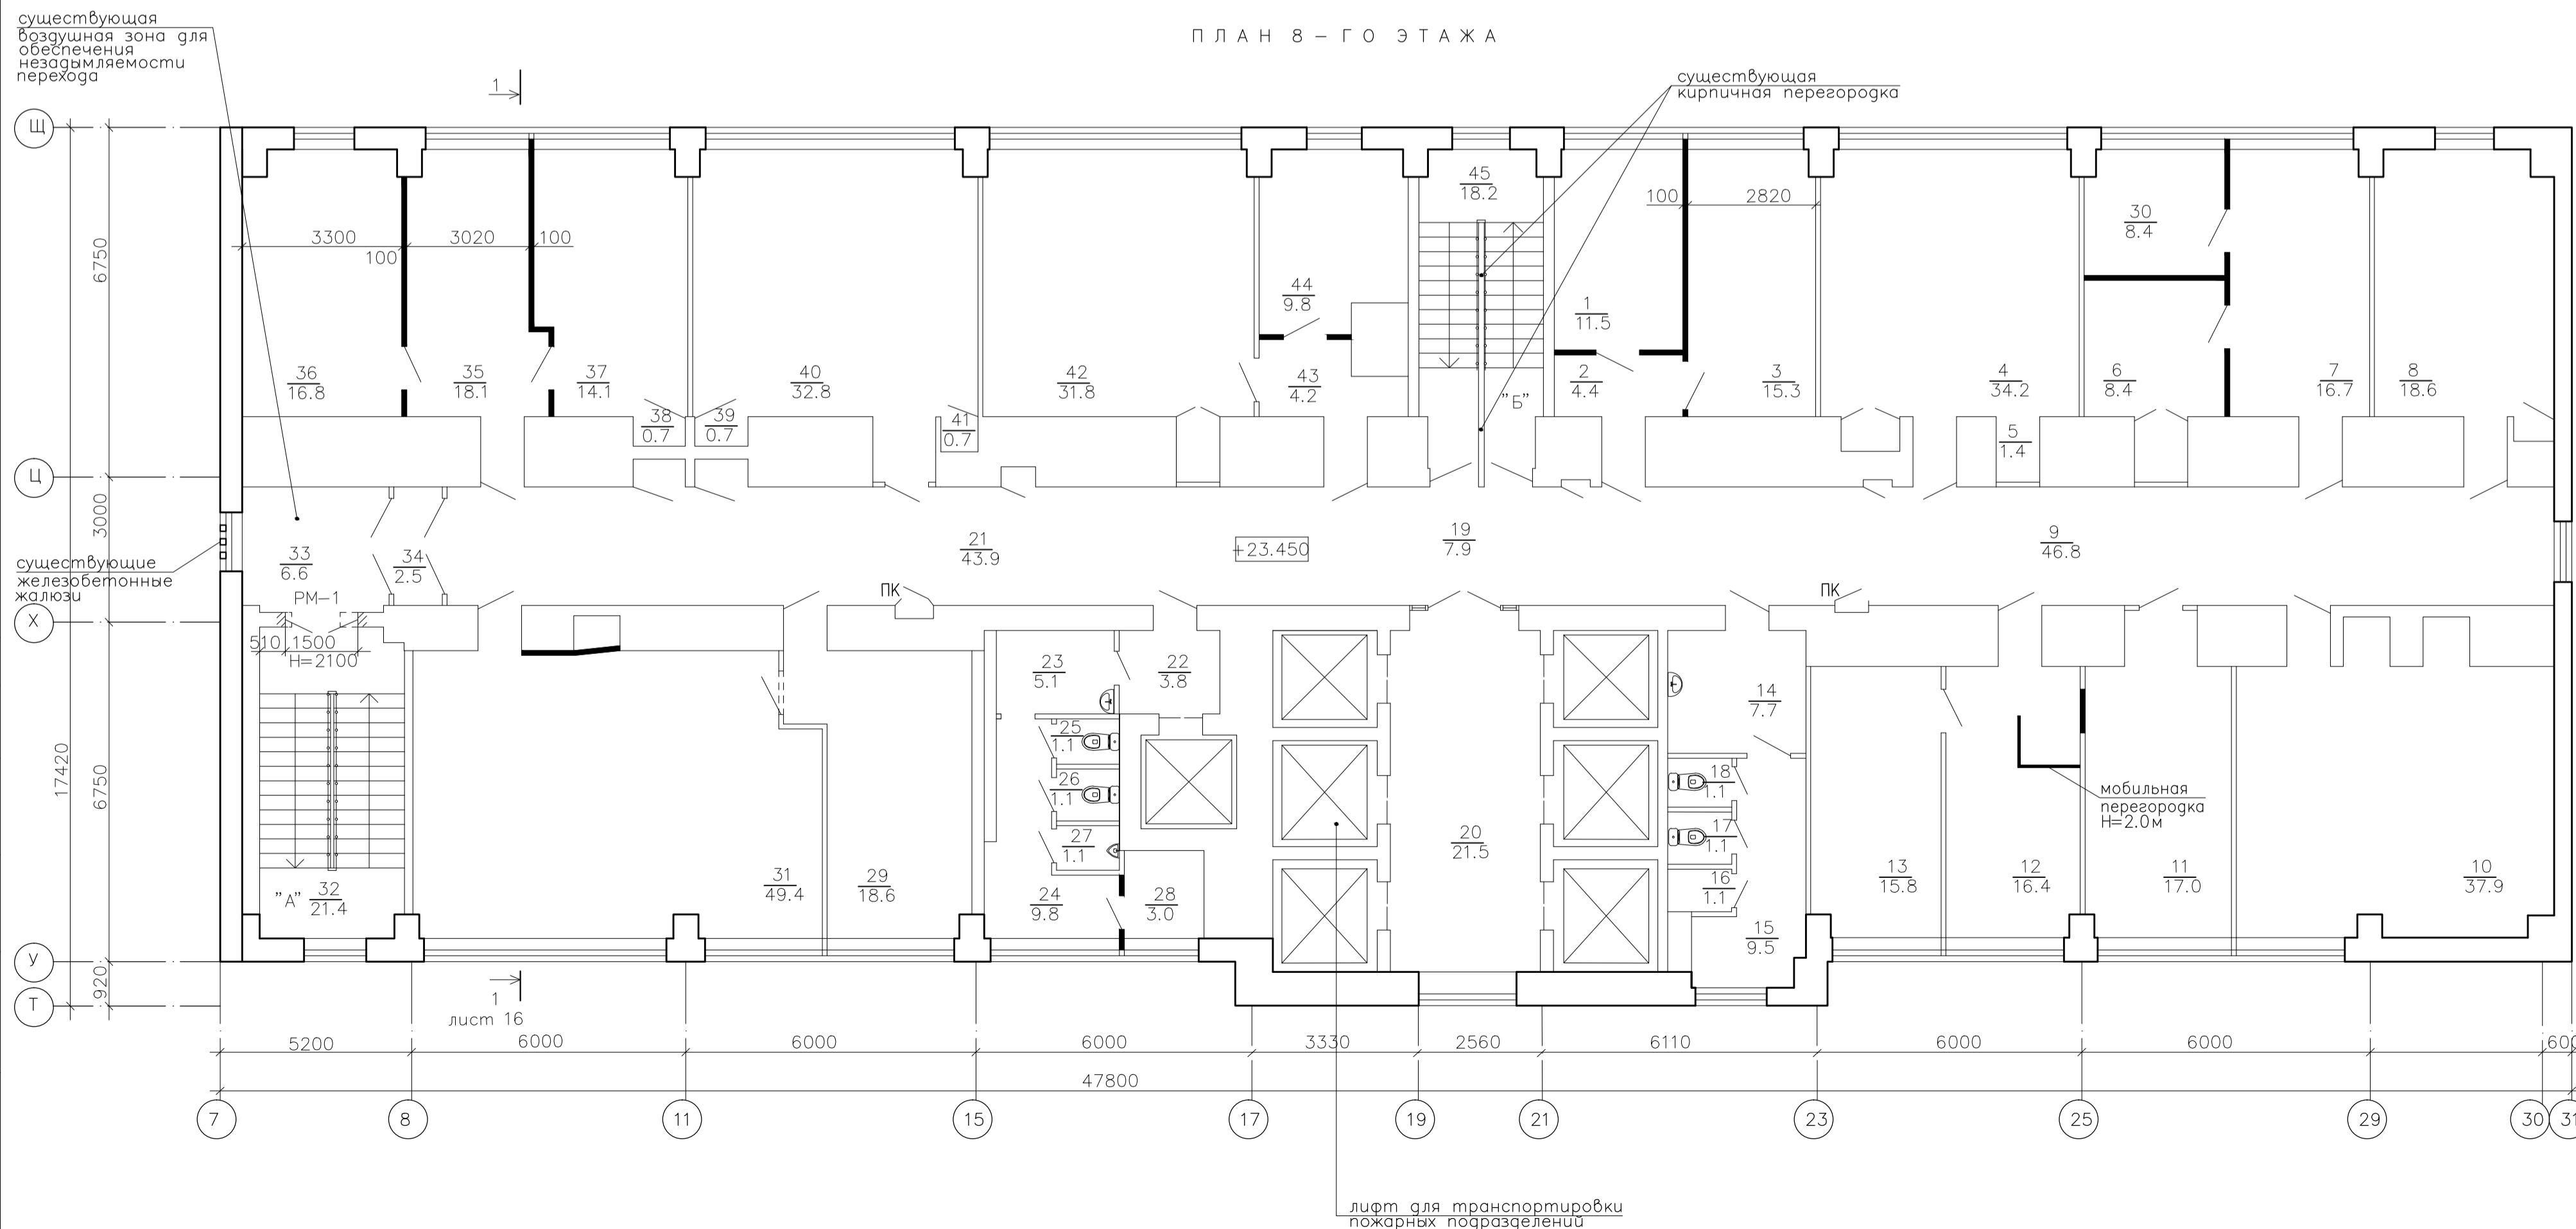



Экспликация помещений				Экспликация помещений			
NN пп	Наименование	площ. м. кв.	кат. пом.	NN пп	Наименование	площ. м. кв.	кат. пом.
7-й этаж				8-й этаж			
1	кабинет	31.7		1	кабинет	11.5	
2	кабинет	16.0		2	коридор	4.4	
3	кабинет	17.5		3	кабинет	15.3	
4	кабинет	17.2		4	кабинет	34.2	
5	кабинет	17.5		5	шкаф	1.4	
6	кабинет	18.5		6	службное помещение	8.4	
7	коридор	21.6		7	кабинет	16.7	
8	кабинет	36.7		8	кабинет	18.6	
9	службное помещение	7.6		9	коридор	46.8	
10	коридор	9.9		10	кабинет	37.9	
11	коридор	3.8		11	кабинет	17.0	
12	кабинет	12.5		12	кабинет	16.4	
13	кабинет	16.0		13	кабинет	15.8	
14	коридор	23.1		14	умывальная	7.7	
15	умывальная	8.3		15	коридор	9.5	
16	подсобное помещение	1.1		16	туалет	1.1	
17	туалет	1.1		17	туалет	1.1	
18	туалет	1.1		18	туалет	1.1	
19	коридор	9.7		19	коридор	7.9	
20	коридор	16.2		20	лифтовой холл	21.5	
21	лифтовой холл	21.8		21	коридор	43.9	
22	коридор	36.8		22	коридор	3.8	
23	коридор	3.7		23	умывальная	5.1	
24	коридор	5.2		24	коридор	9.8	
25	умывальная	1.8		25	туалет	1.1	
26	туалет	1.5		26	туалет	1.1	
27	коридор	11.2		27	туалет	1.1	
28	туалет	0.9		28	подсобное помещение	3.0	
29	туалет	0.9		29	кабинет	18.6	
30	кабинет	30.1		30	службное помещение	8.4	
31	кабинет	20.9		31	кабинет	49.4	
32	кабинет	16.8		32	лестница "А"	21.4	
33	лестница "А"	21.4		33	тамбур	6.6	
34	тамбур	6.6		34	тамбур	2.5	
35	тамбур	2.5		35	кабинет	16.8	
36	коридор	4.0		36	кабинет	18.1	
37	подсобное помещение	4.2		37	кабинет	14.1	
38	тамбур	1.1		38	шкаф	0.7	
39	кабинет	13.7		39	шкаф	0.7	
40	кабинет	10.0		40	кабинет	32.8	
41	кабинет	33.3		41	шкаф	0.7	
42	кабинет	18.6		42	кабинет	31.8	
43	кабинет	32.3		43	коридор	4.2	
44	шкаф	1.0		44	кабинет	9.8	
45	коридор	4.1		45	лестница "Б"	18.2	
46	кабинет	12.3					
47	лестница "Б"	18.1					
					Итого	618.0	
	Итого	623.0					

Составлено
Взак. инв. N
Планир. и дата
Инв. N подл.

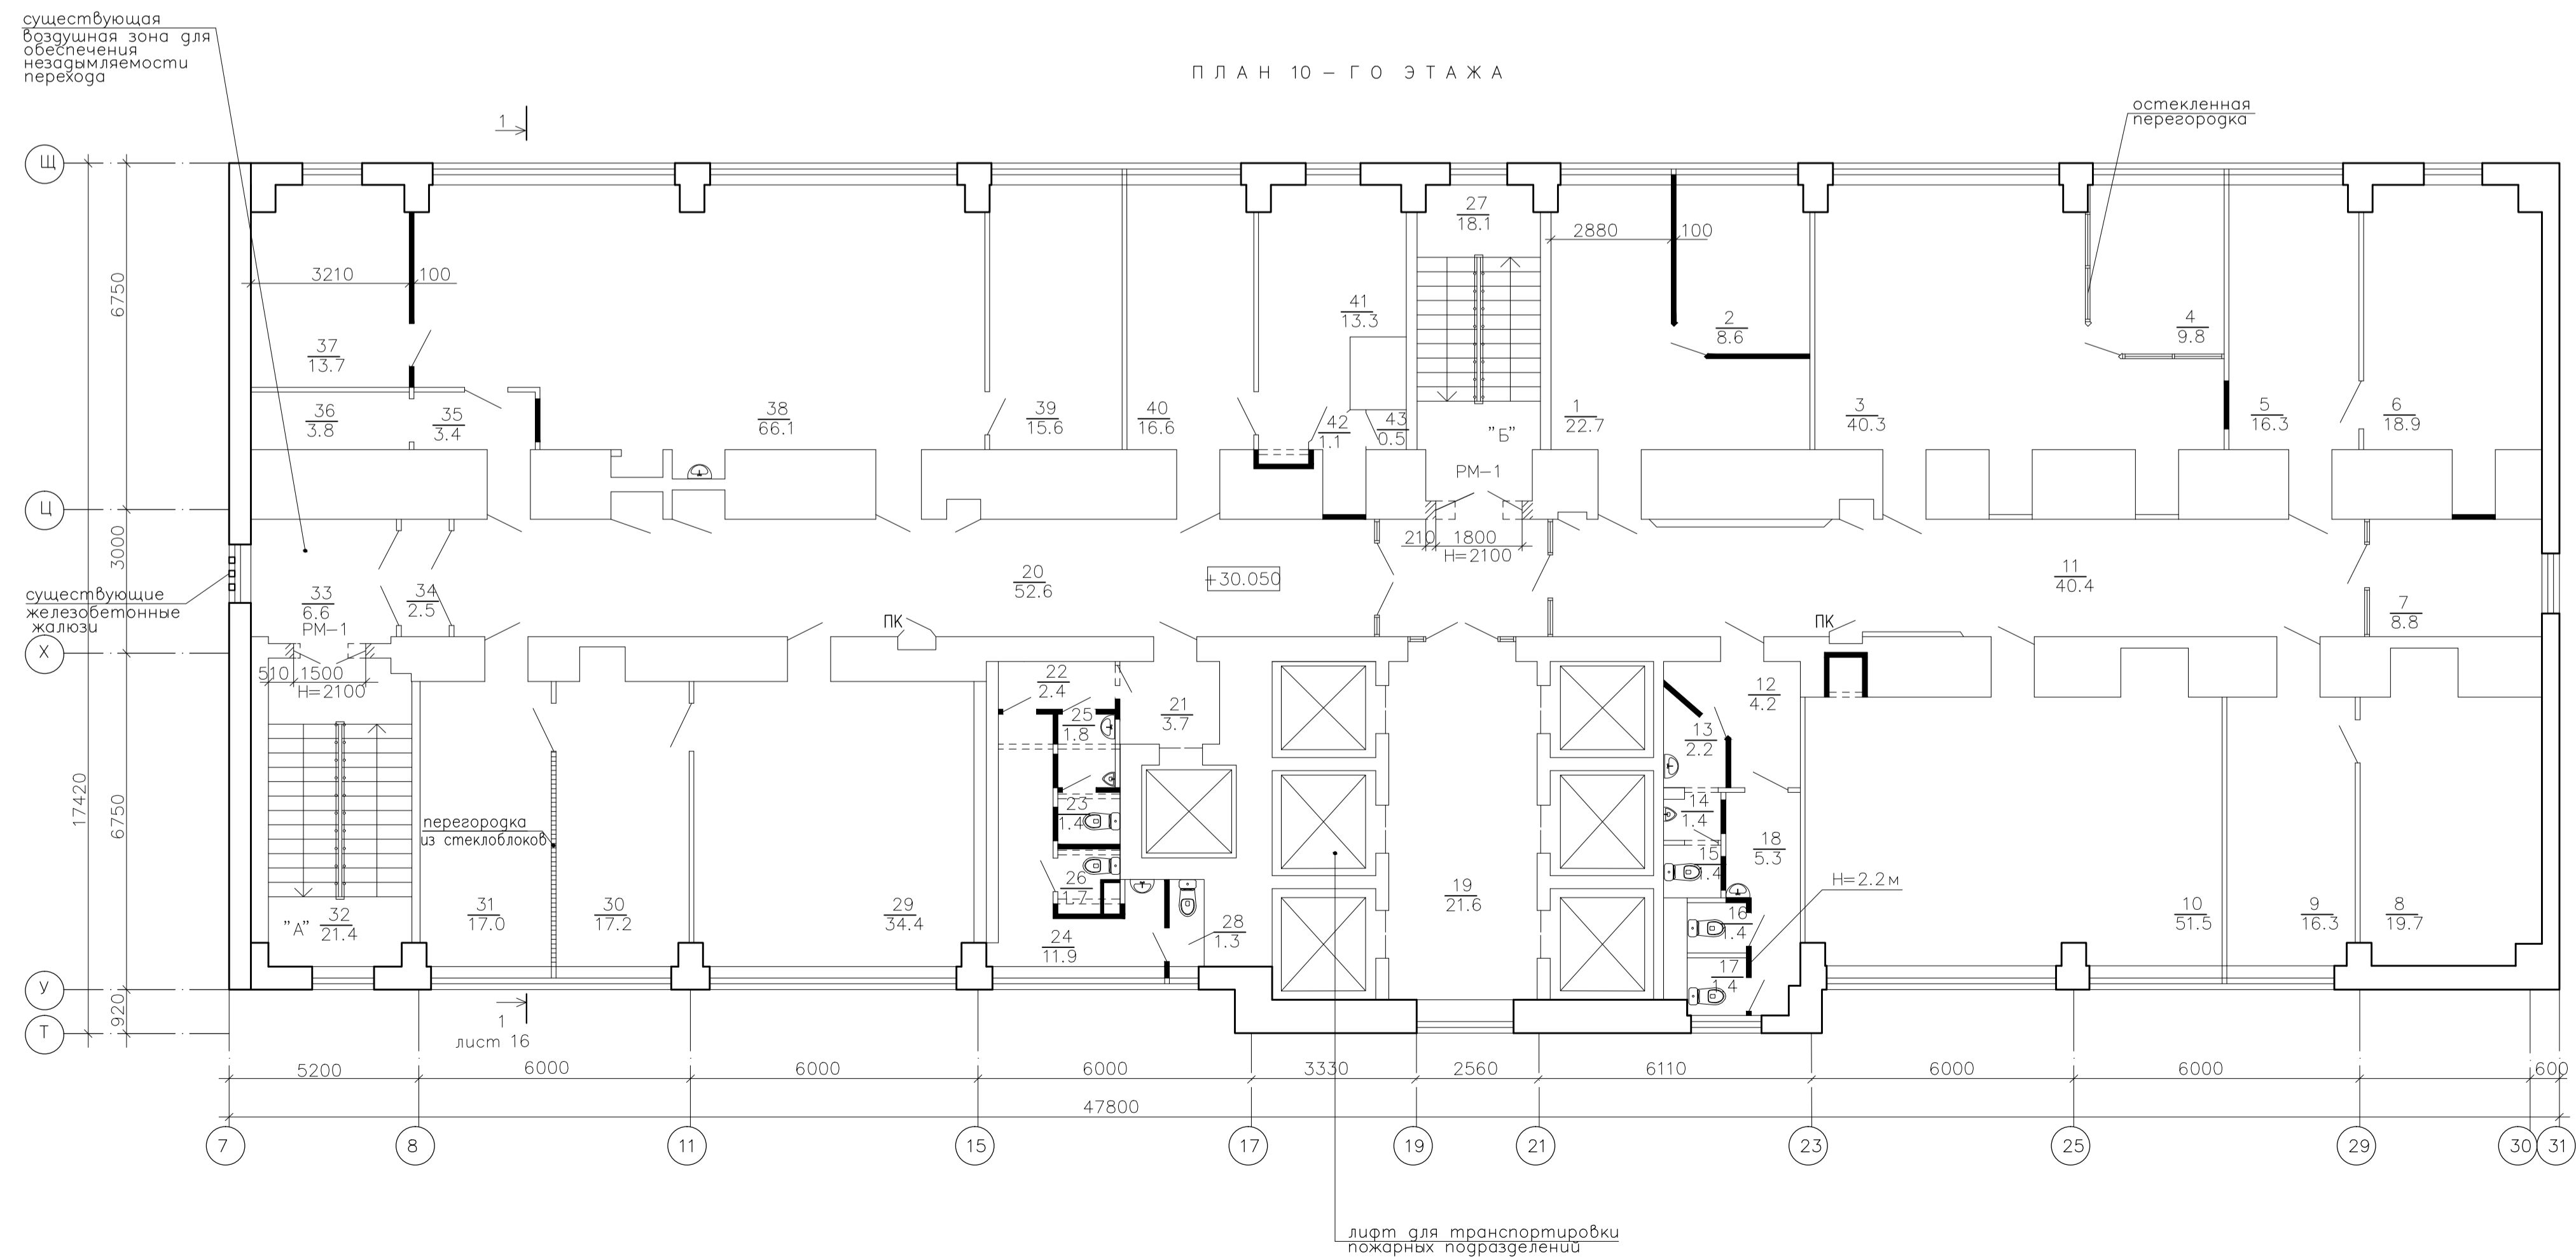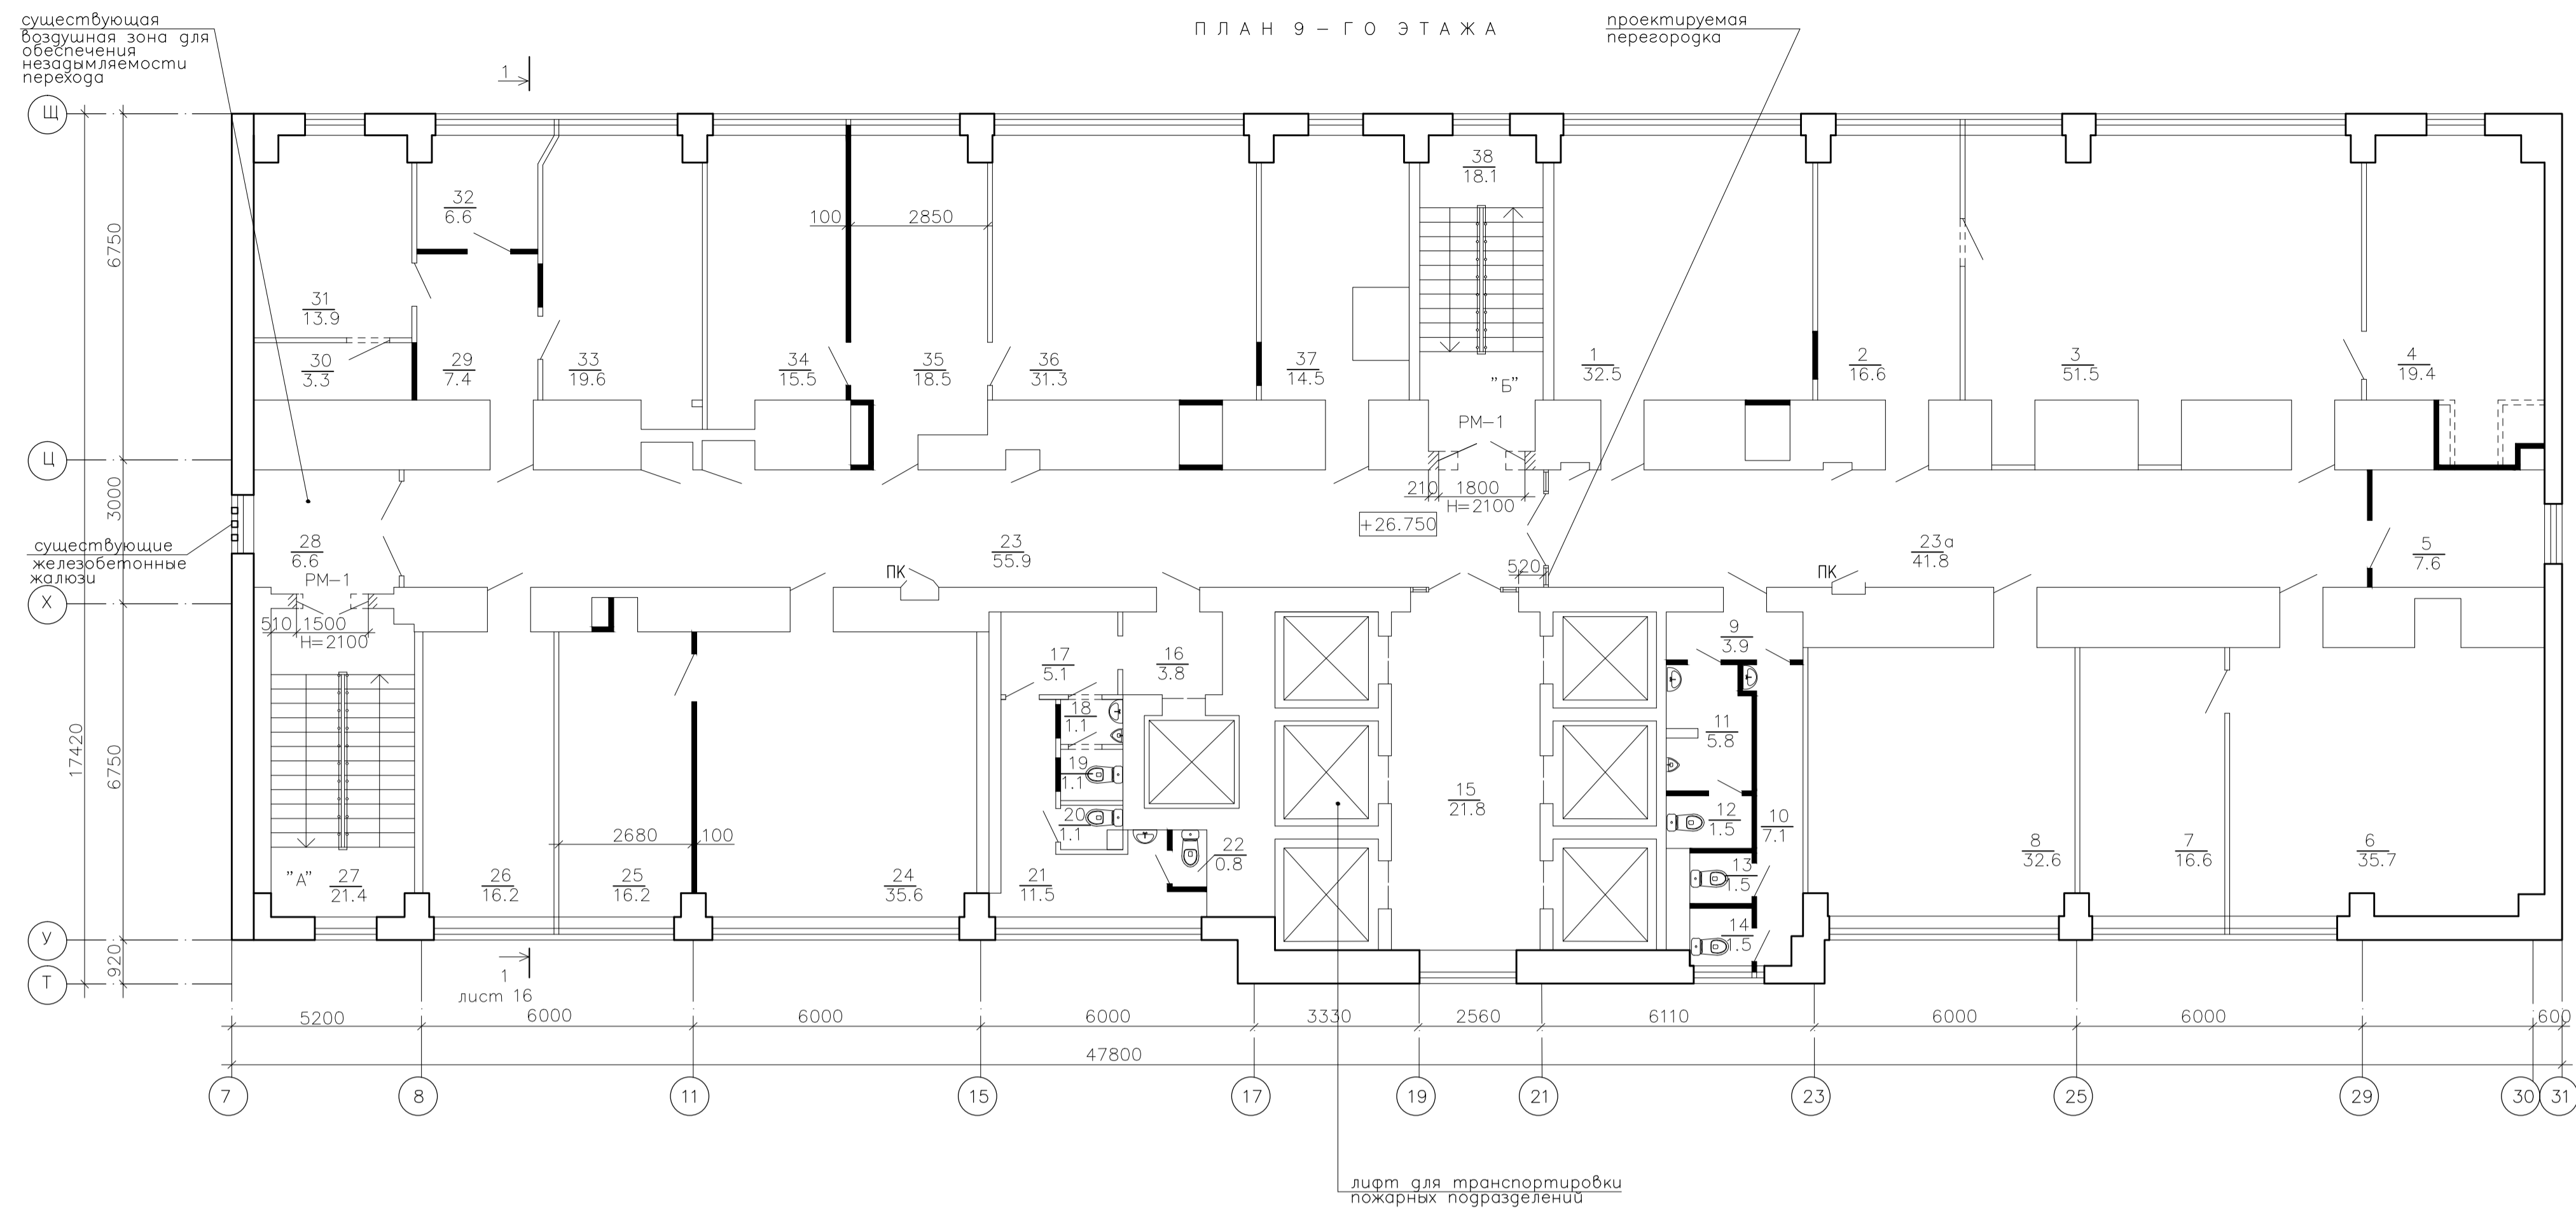

Экспликация помещений				Экспликация помещений			
NN	Наименование	площ. м. кв.	кат. пом.	NN	Наименование	площ. м. кв.	кат. пом.
9-й этаж				10-й этаж			
1	кабинет	32.5		1	кабинет	22.7	
2	кабинет	16.6		2	служебное помещение	8.6	
3	кабинет	51.5		3	кабинет	40.3	
4	кабинет	19.4		4	кабинет	9.8	
5	коридор	7.6		5	кабинет	16.3	
6	кабинет	35.7		6	кабинет	18.9	
7	кабинет	16.6		7	коридор	8.8	
8	кабинет	32.6		8	кабинет	19.7	
9	коридор	3.9		9	кабинет	16.3	
10	коридор	7.1		10	кабинет	51.5	
11	умывальная	5.8		11	коридор	40.4	
12	туалет	1.5		12	коридор	4.2	
13	туалет	1.5		13	умывальная	2.2	
14	туалет	1.5		14	туалет	1.4	
15	лифтовой холл	21.8		15	туалет	1.4	
16	коридор	3.8		16	туалет	1.4	
17	коридор	5.1		17	туалет	1.4	
18	умывальная	1.1		18	коридор	5.3	
19	туалет	1.1		19	лифтовой холл	21.6	
20	туалет	1.1		20	коридор	52.6	
21	коридор	11.5		21	коридор	3.7	
22	туалет	0.8		22	коридор	2.4	
23	коридор	55.9		23	туалет	1.4	
23а	коридор	41.8		24	коридор	11.9	
24	кабинет	35.6		25	умывальная	1.8	
25	кабинет	16.2		26	туалет	1.7	
26	кабинет	16.2		27	лестница "Б"	18.1	
27	лестница "А"	21.4		28	туалет	1.3	
28	тамбур	6.6		29	кабинет	34.4	
29	коридор	7.4		30	кабинет	17.2	
30	подсобное помещение	3.3		31	кабинет	17.0	
31	кабинет	13.9		32	лестница "А"	21.4	
32	служебное помещение	6.6		33	тамбур	6.6	
33	кабинет	19.6		34	тамбур	2.5	
34	кабинет	15.5		35	коридор	3.4	
35	кабинет	18.5		36	подсобное помещение	3.8	
36	кабинет	31.3		37	кабинет	13.7	
37	кабинет	14.5		38	кабинет	66.1	
38	лестница "Б"	18.1		39	кабинет	15.6	
				40	кабинет	16.6	
				41	кабинет	13.3	
				42	коридор	1.1	
				43	шкаф	4.2	
	Итого	622.5			Итого	620.3	

Составлено
 Инв. N поэта.
 Погр. и дата
 Вязк. инв. N

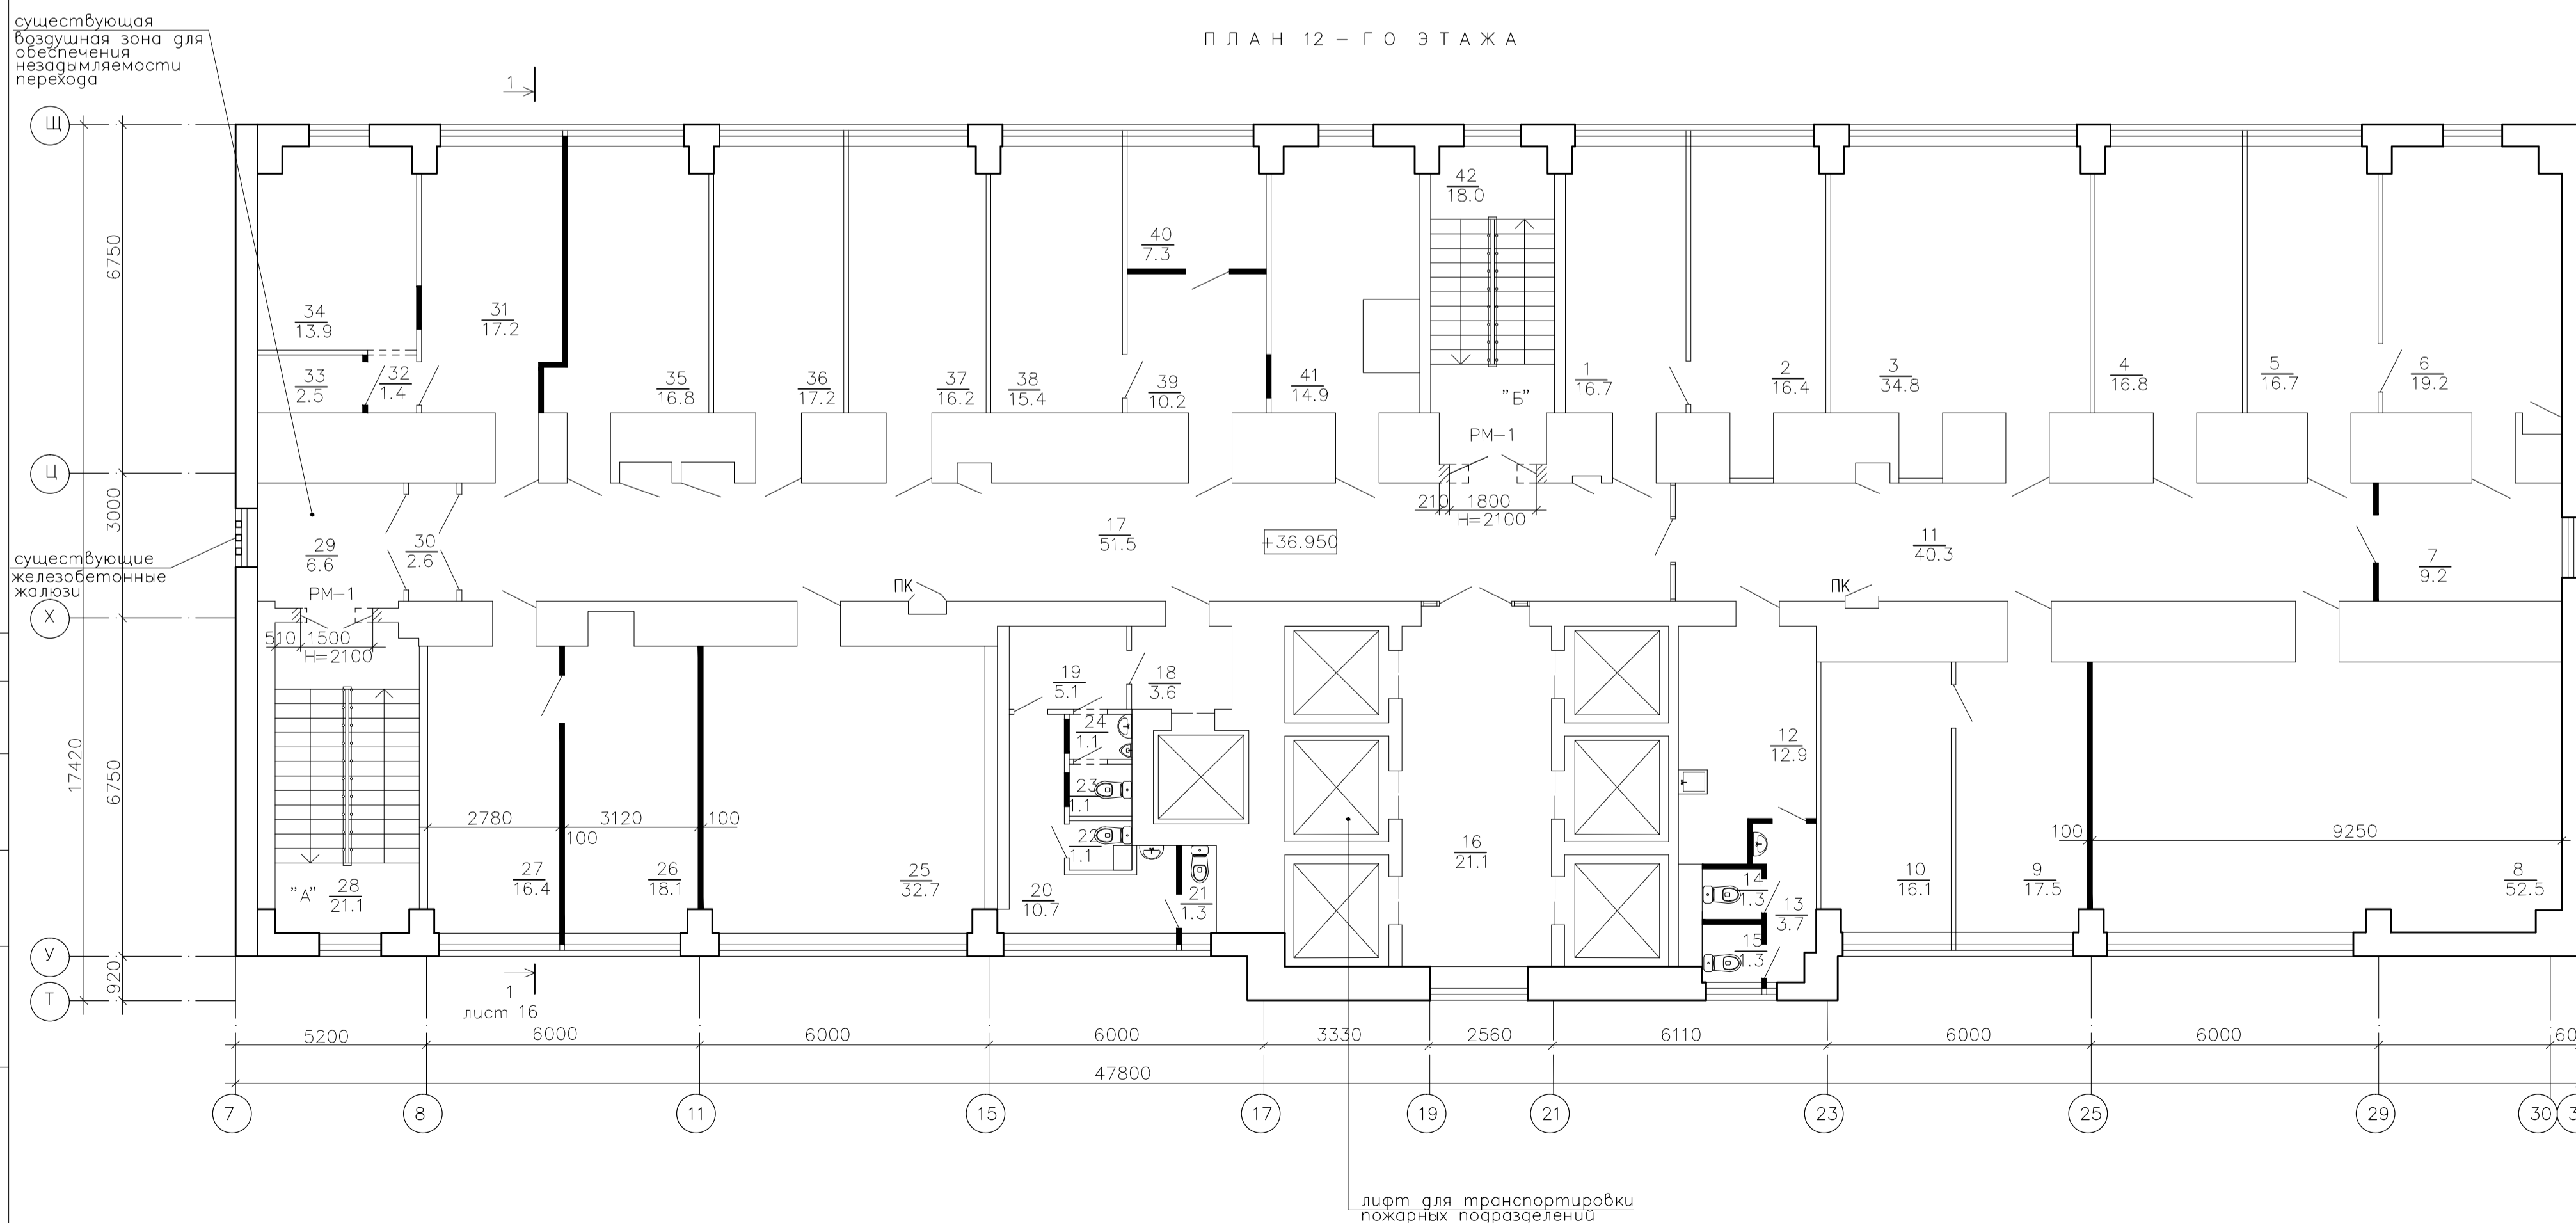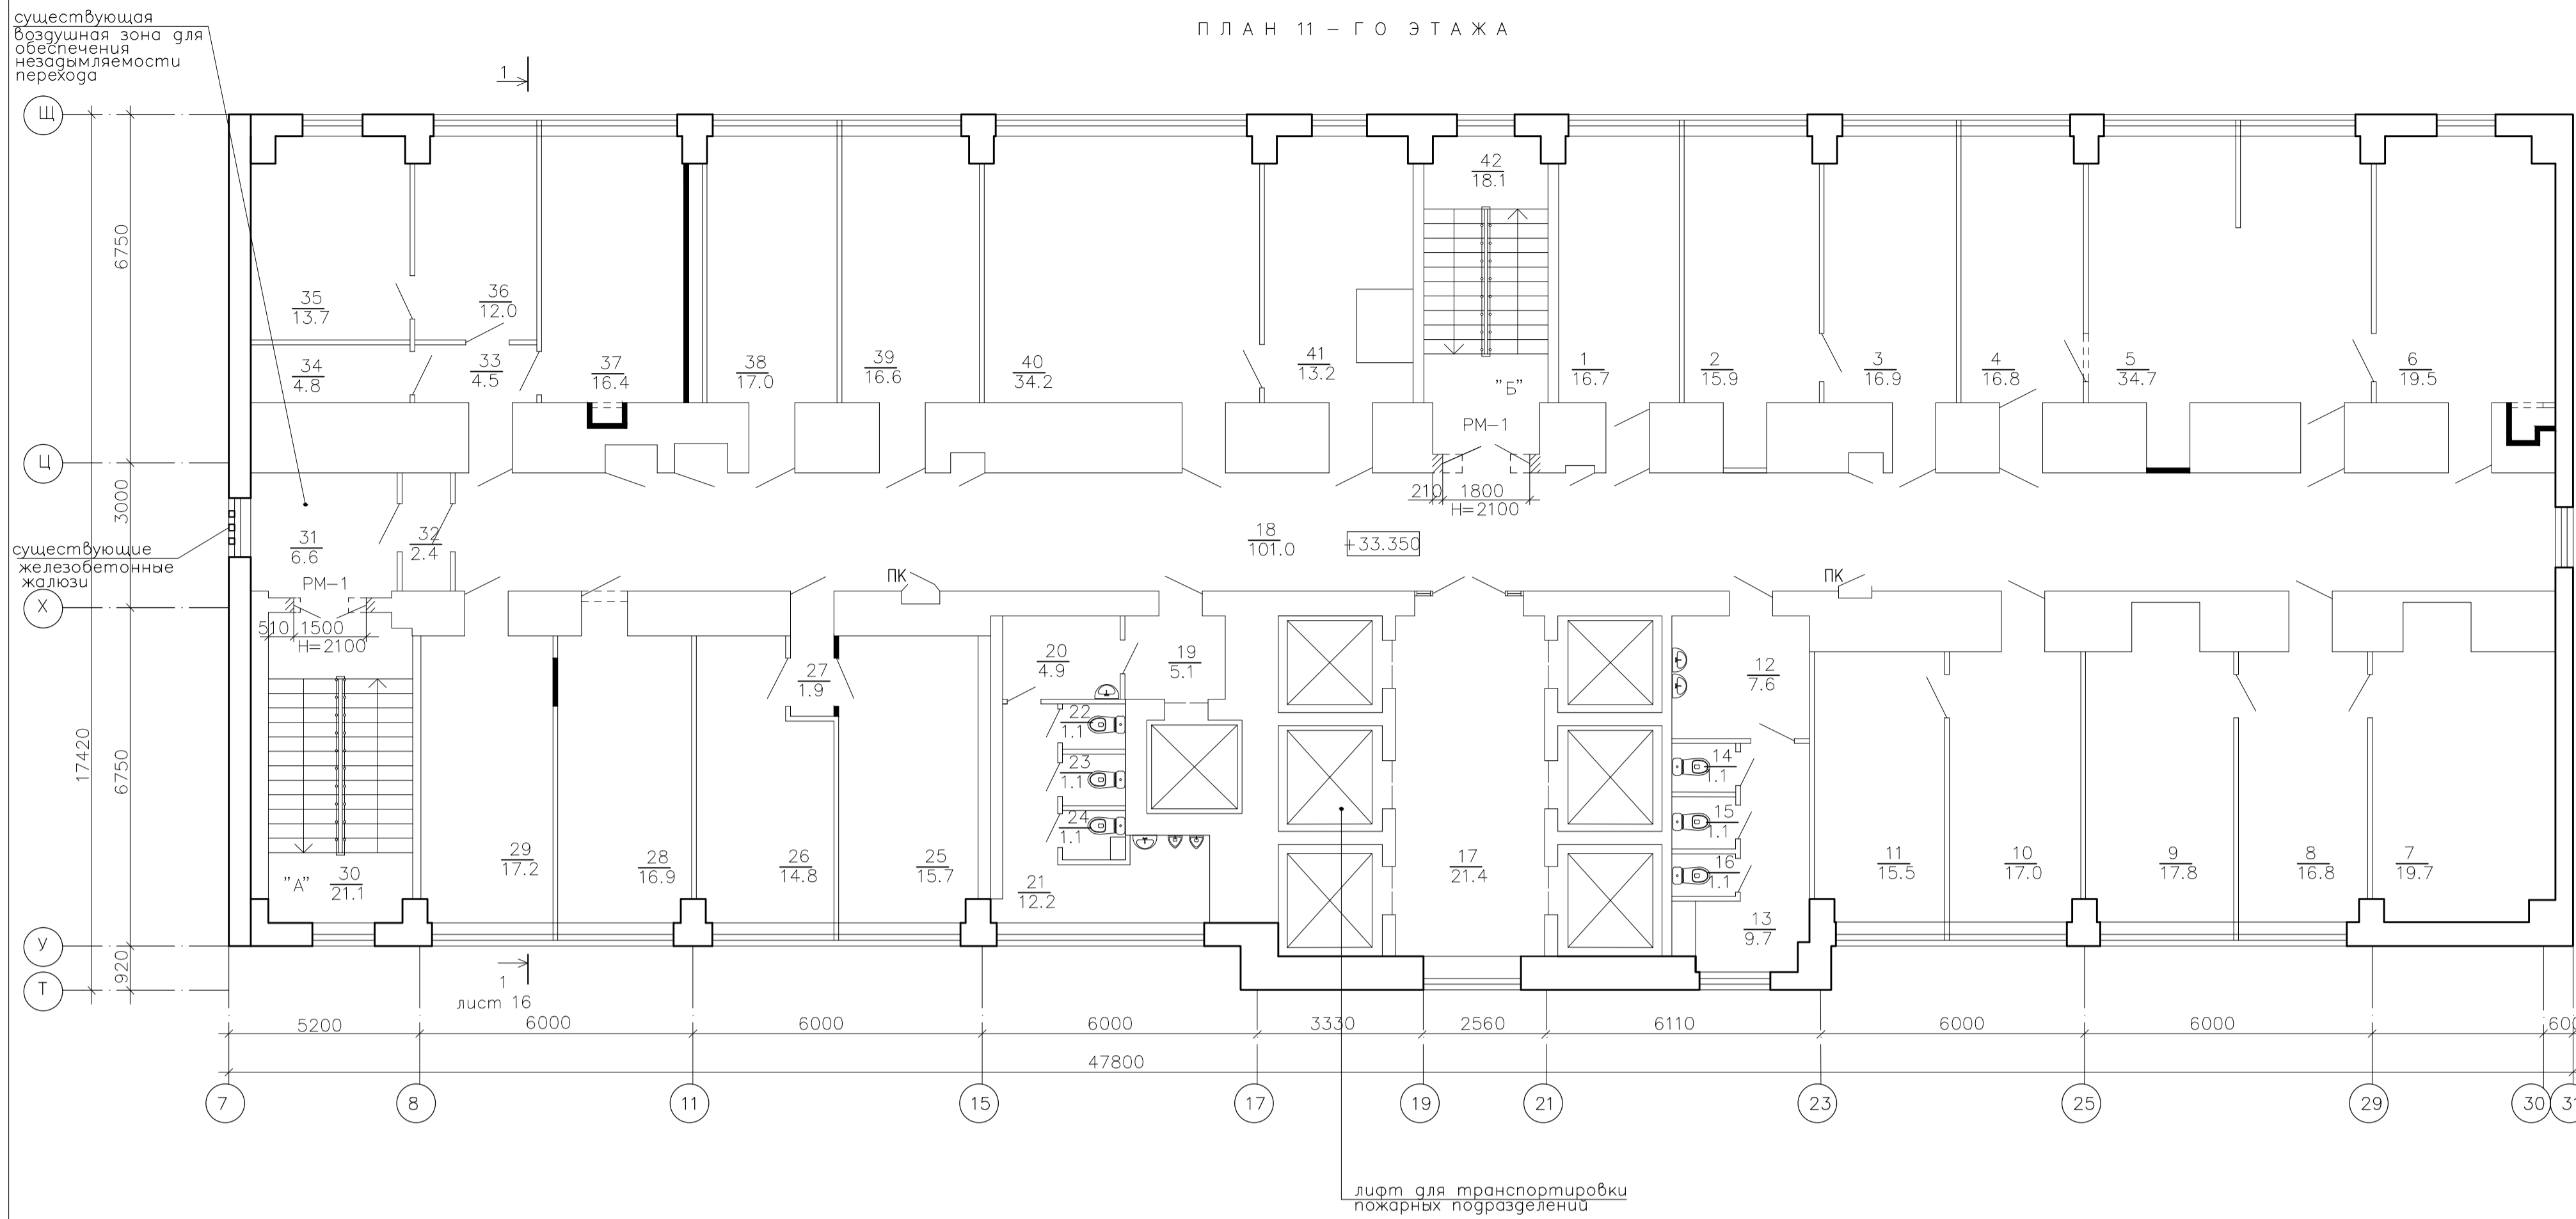

Экспликация помещений				Экспликация помещений			
№ этаж	Наименование	площ. м. кв.	кат. пом.	№ этаж	Наименование	площ. м. кв.	кат. пом.
12	11-й этаж						
1	кабинет	16.7	1	кабинет	16.7		
2	кабинет	15.2	2	кабинет	16.4		
3	кабинет	16.9	3	кабинет	34.8		
4	кабинет	16.8	4	кабинет	16.8		
5	кабинет	34.7	5	кабинет	16.7		
6	кабинет	19.5	6	кабинет	19.2		
7	кабинет	19.7	7	кабинет	9.2		
8	кабинет	16.8	8	кабинет	52.5		
9	кабинет	17.8	9	кабинет	17.5		
10	кабинет	17.0	10	кабинет	16.1		
11	кабинет	15.5	11	коридор	40.3		
12	умывальная	7.6	12	коридор	12.9		
13	коридор	9.7	13	коридор	3.7		
14	туалет	1.1	14	туалет	1.3		
15	туалет	1.1	15	туалет	1.3		
16	туалет	1.1	16	лифтовой холл	21.1		
17	лифтовой холл	21.4	17	коридор	51.5		
18	коридор	101.0	18	коридор	3.6		
19	коридор	5.1	19	коридор	5.1		
20	умывальная	4.9	20	умывальная	10.7		
21	умывальная	12.2	21	туалет	1.3		
22	туалет	1.1	22	туалет	1.1		
23	туалет	1.1	23	туалет	1.1		
24	туалет	1.1	24	санузел	1.1		
25	кабинет	15.7	25	кабинет	32.7		
26	кабинет	14.8	26	кабинет	18.1		
27	коридор	1.9	27	кабинет	16.4		
28	кабинет	16.9	28	лестница "А"	21.1		
29	кабинет	17.2	29	тамбур	6.6		
30	лестница "А"	21.1	30	тамбур	2.6		
31	тамбур	6.6	31	кабинет	17.2		
32	тамбур	2.4	32	тамбур	1.4		
33	коридор	4.5	33	подсобное помещение	2.5		
34	подсобное помещение	4.8	34	кабинет	13.9		
35	кабинет	13.7	35	кабинет	16.8		
36	кабинет	12.0	36	кабинет	17.2		
37	кабинет	16.4	37	кабинет	16.2		
38	кабинет	17.0	38	кабинет	15.4		
39	кабинет	16.6	39	коридор	10.2		
40	кабинет	34.2	40	служебное помещение	7.3		
41	кабинет	13.2	41	кабинет	14.9		
42	лестница "Б"	18.1	42	лестница "Б"	18.0		
	Итого	622.9		Итого	620.7		


Составлено

Взак. инв. N


Лист. и дата

Инв. N подг.

ПЛАН 13 - ГО ЭТАЖА

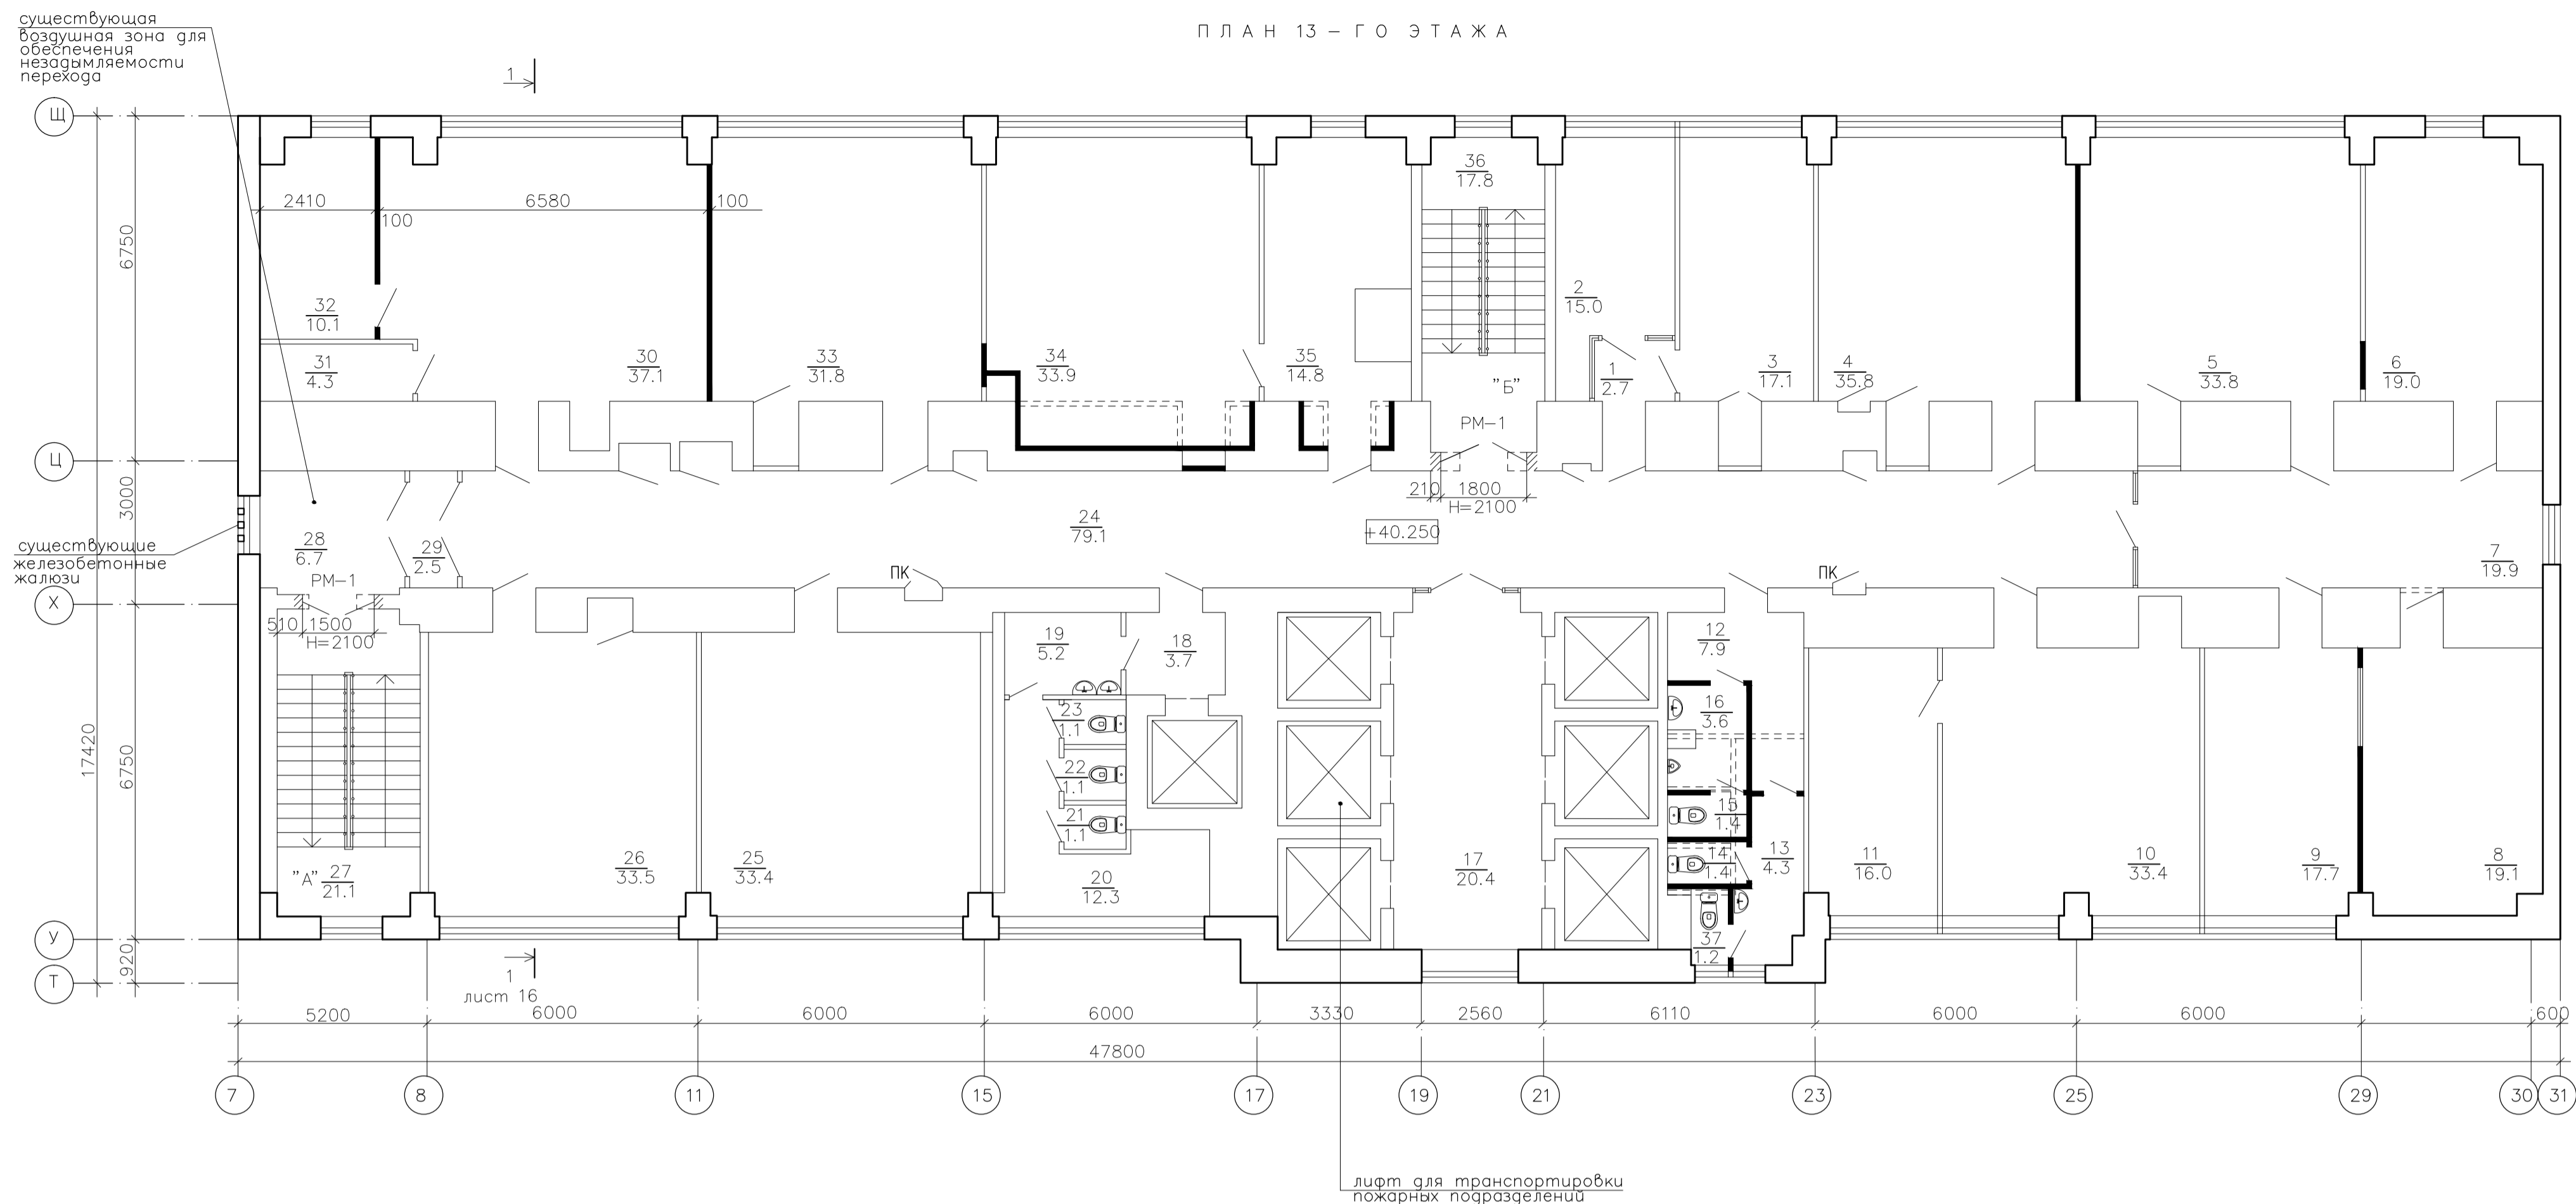


ПЛАН 14 - ГО ЭТАЖА

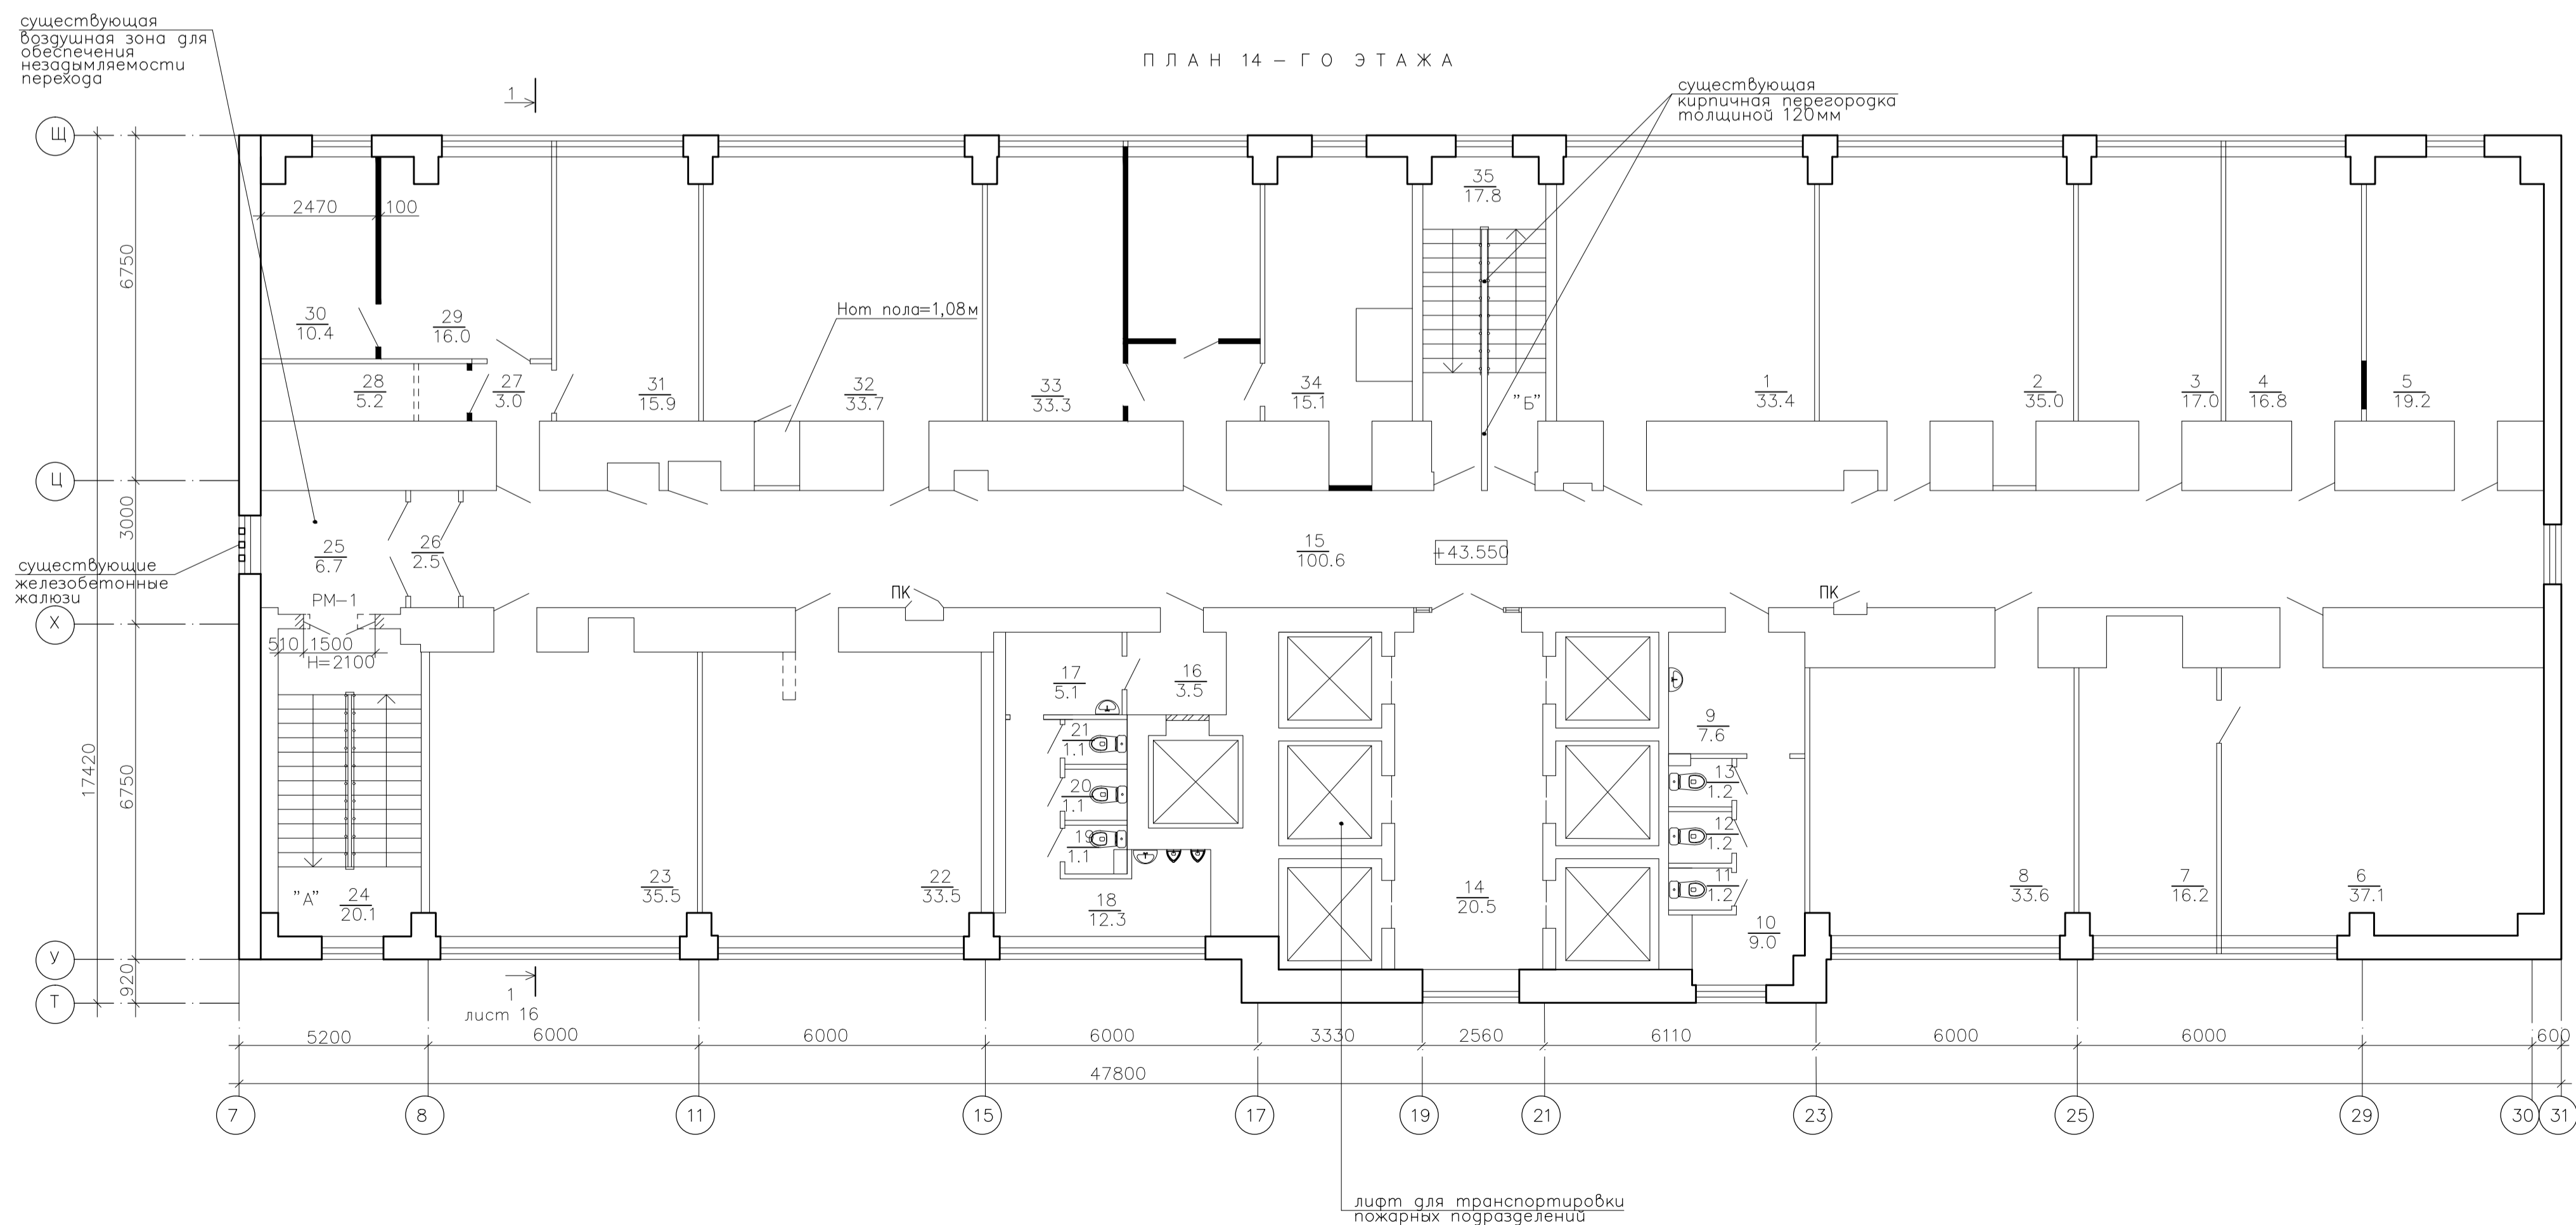


Экспликация помещений				Экспликация помещений			
NN пп	Наименование	площ. м. кв.	кат. пом.	NN пп	Наименование	площ. м. кв.	кат. пом.
13-й этаж				14-й этаж			
1	тамбур	2.7		1	кабинет	33.4	
2	кабинет	15.0		2	кабинет	35.0	
3	кабинет	17.1		3	кабинет	17.0	
4	кабинет	35.8		4	кабинет	19.2	
5	кабинет	33.8		5	кабинет	19.2	
6	кабинет	19.0		6	кабинет	37.1	
7	коридор	19.9		7	кабинет	16.2	
8	кабинет	19.1		8	кабинет	33.6	
9	кабинет	17.7		9	умывальная	7.6	
10	кабинет	33.4		10	коридор	9.0	
11	кабинет	16.0		11	туалет	1.2	
12	коридор	7.9		12	туалет	1.2	
13	коридор	4.3		13	туалет	1.2	
14	туалет	1.4		14	лифтовой холл	20.5	
15	туалет	1.4		15	коридор	100.6	
16	умывальная	3.6		16	коридор	3.5	
17	лифтовой холл	20.4		17	умывальная	5.1	
18	коридор	3.7		18	коридор	12.3	
19	умывальная	5.2		19	туалет	1.1	
20	коридор	12.3		20	туалет	1.1	
21	туалет	1.1		21	туалет	1.1	
22	туалет	1.1		22	кабинет	33.5	
23	туалет	1.1		23	кабинет	35.5	
24	коридор	79.1		24	лестница "А"	20.1	
25	кабинет	33.4		25	тамбур	6.7	
26	кабинет	33.5		26	тамбур	2.5	
27	лестница "А"	21.1		27	коридор	3.0	
28	тамбур	6.7		28	подсобное помещение	5.2	
29	тамбур	2.5		29	кабинет	16.0	
30	кабинет	37.1		30	службное помещение	10.4	
31	подсобное помещение	4.3		31	кабинет	15.9	
32	службное помещение	10.1		32	кабинет	33.7	
33	кабинет	31.8		33	кабинет	33.3	
34	кабинет	33.9		34	кабинет	15.1	
35	кабинет	14.8		35	лестница "Б"	17.8	
36	лестница "Б"	17.8					
37	туалет	1.2					
					Итого	622.5	
	Итого	620.3					

Составлено
Инв. № подл.
Лист № 16
Вязк. инв. №

ПЛАН 15 - ГО ЭТАЖА

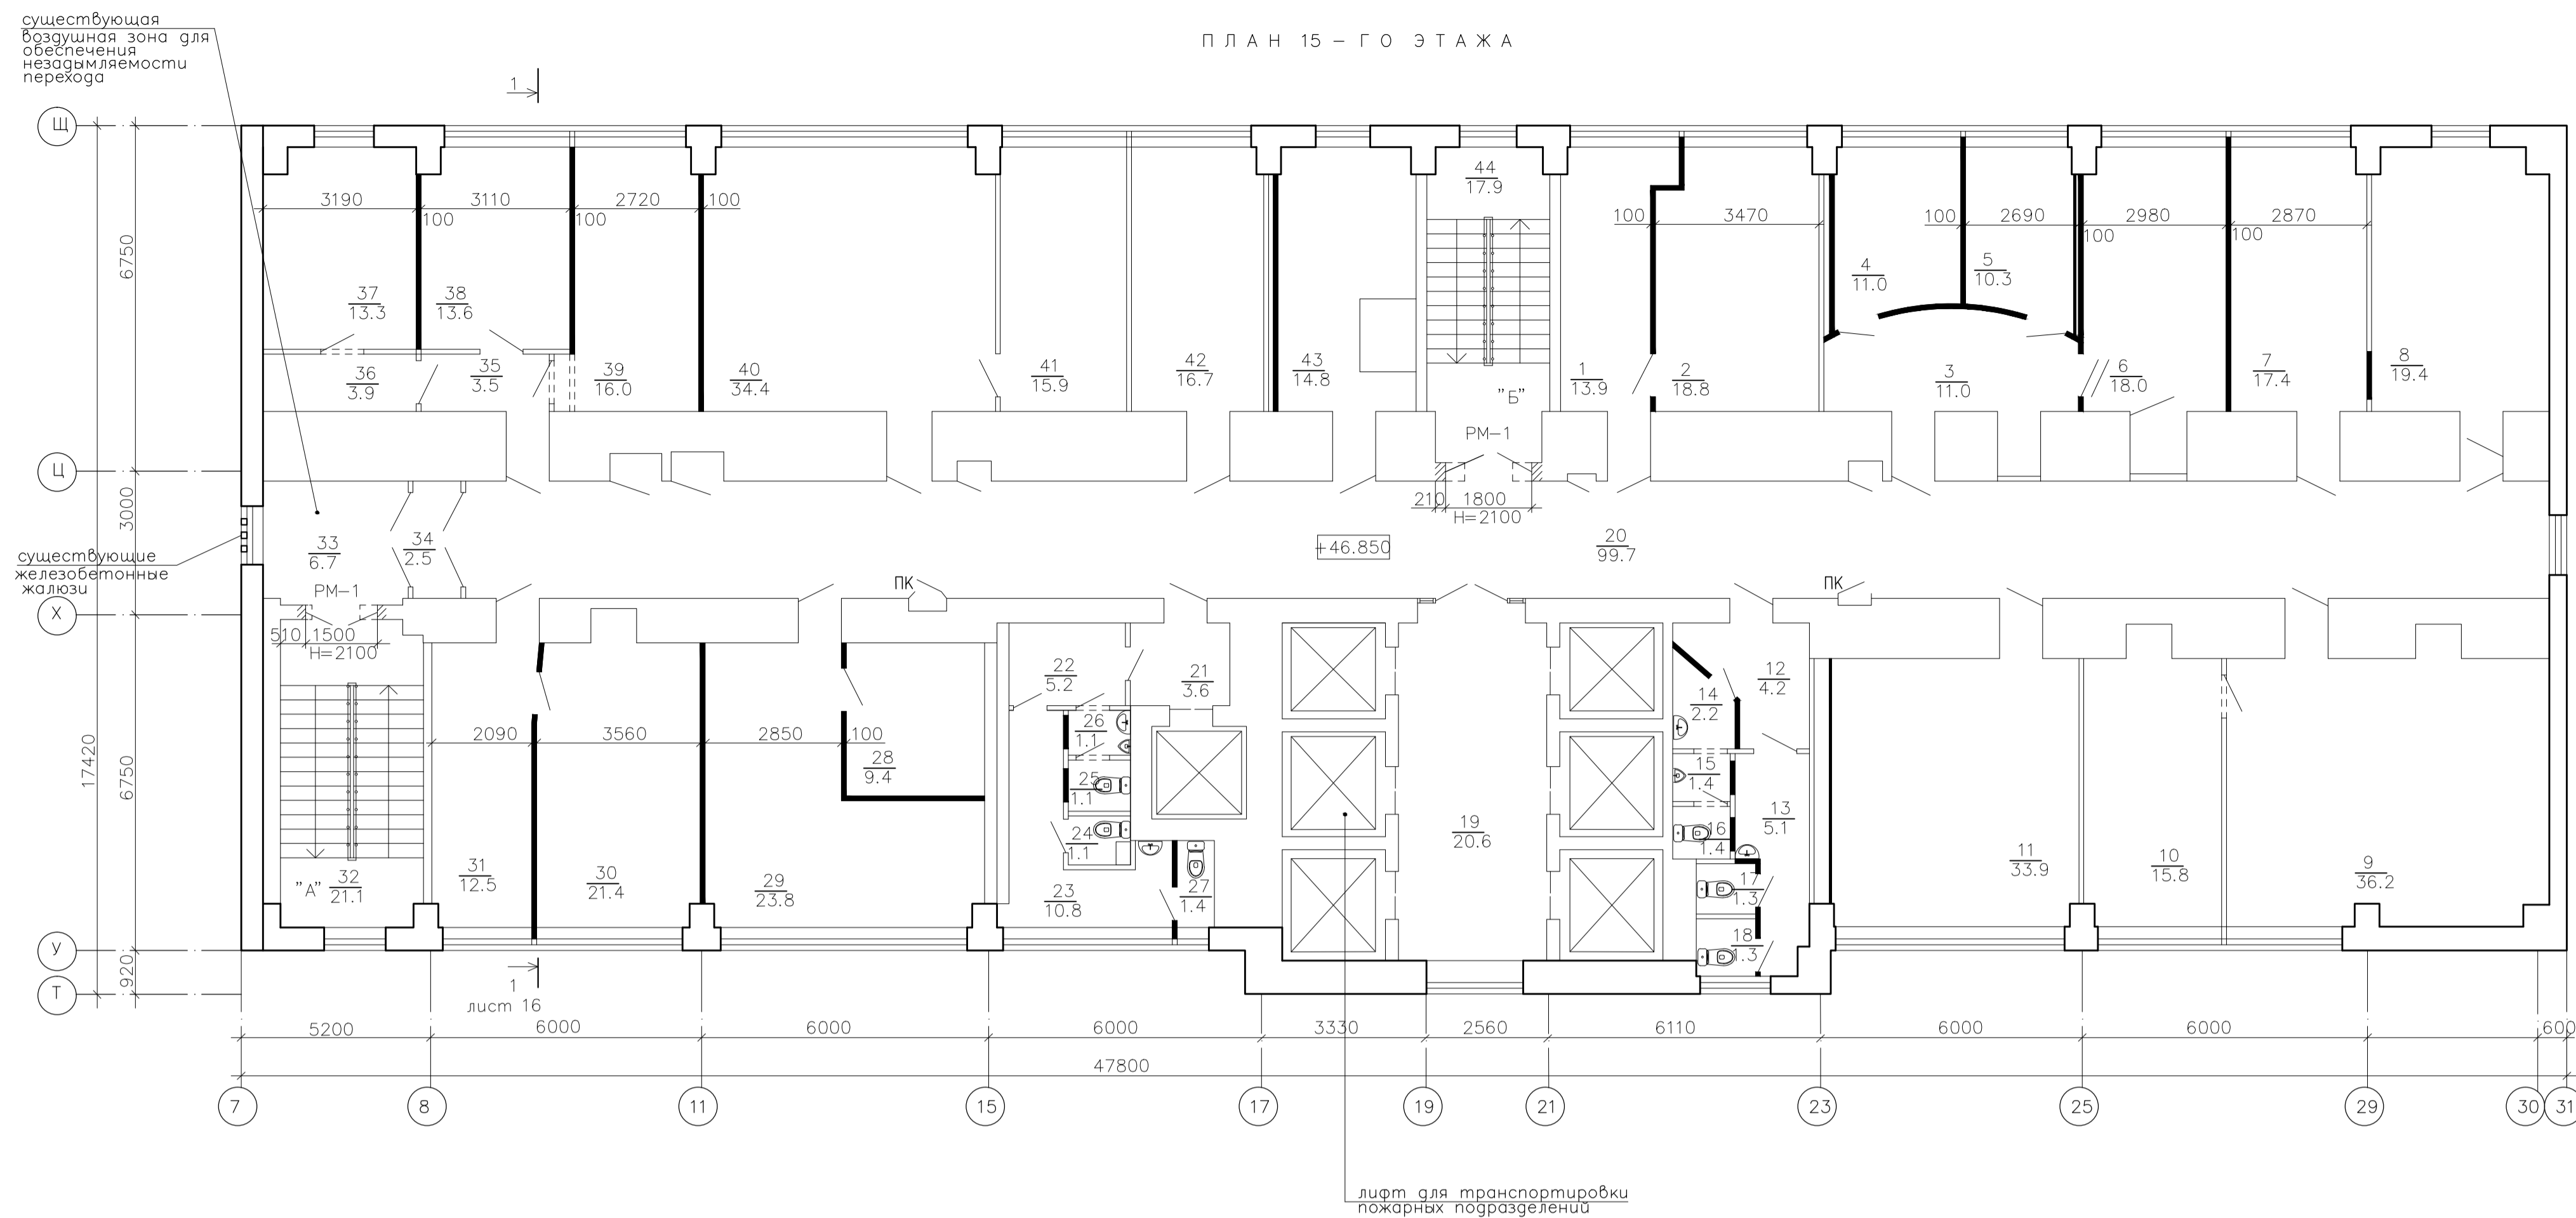


ПЛАН 16 - ГО ЭТАЖА

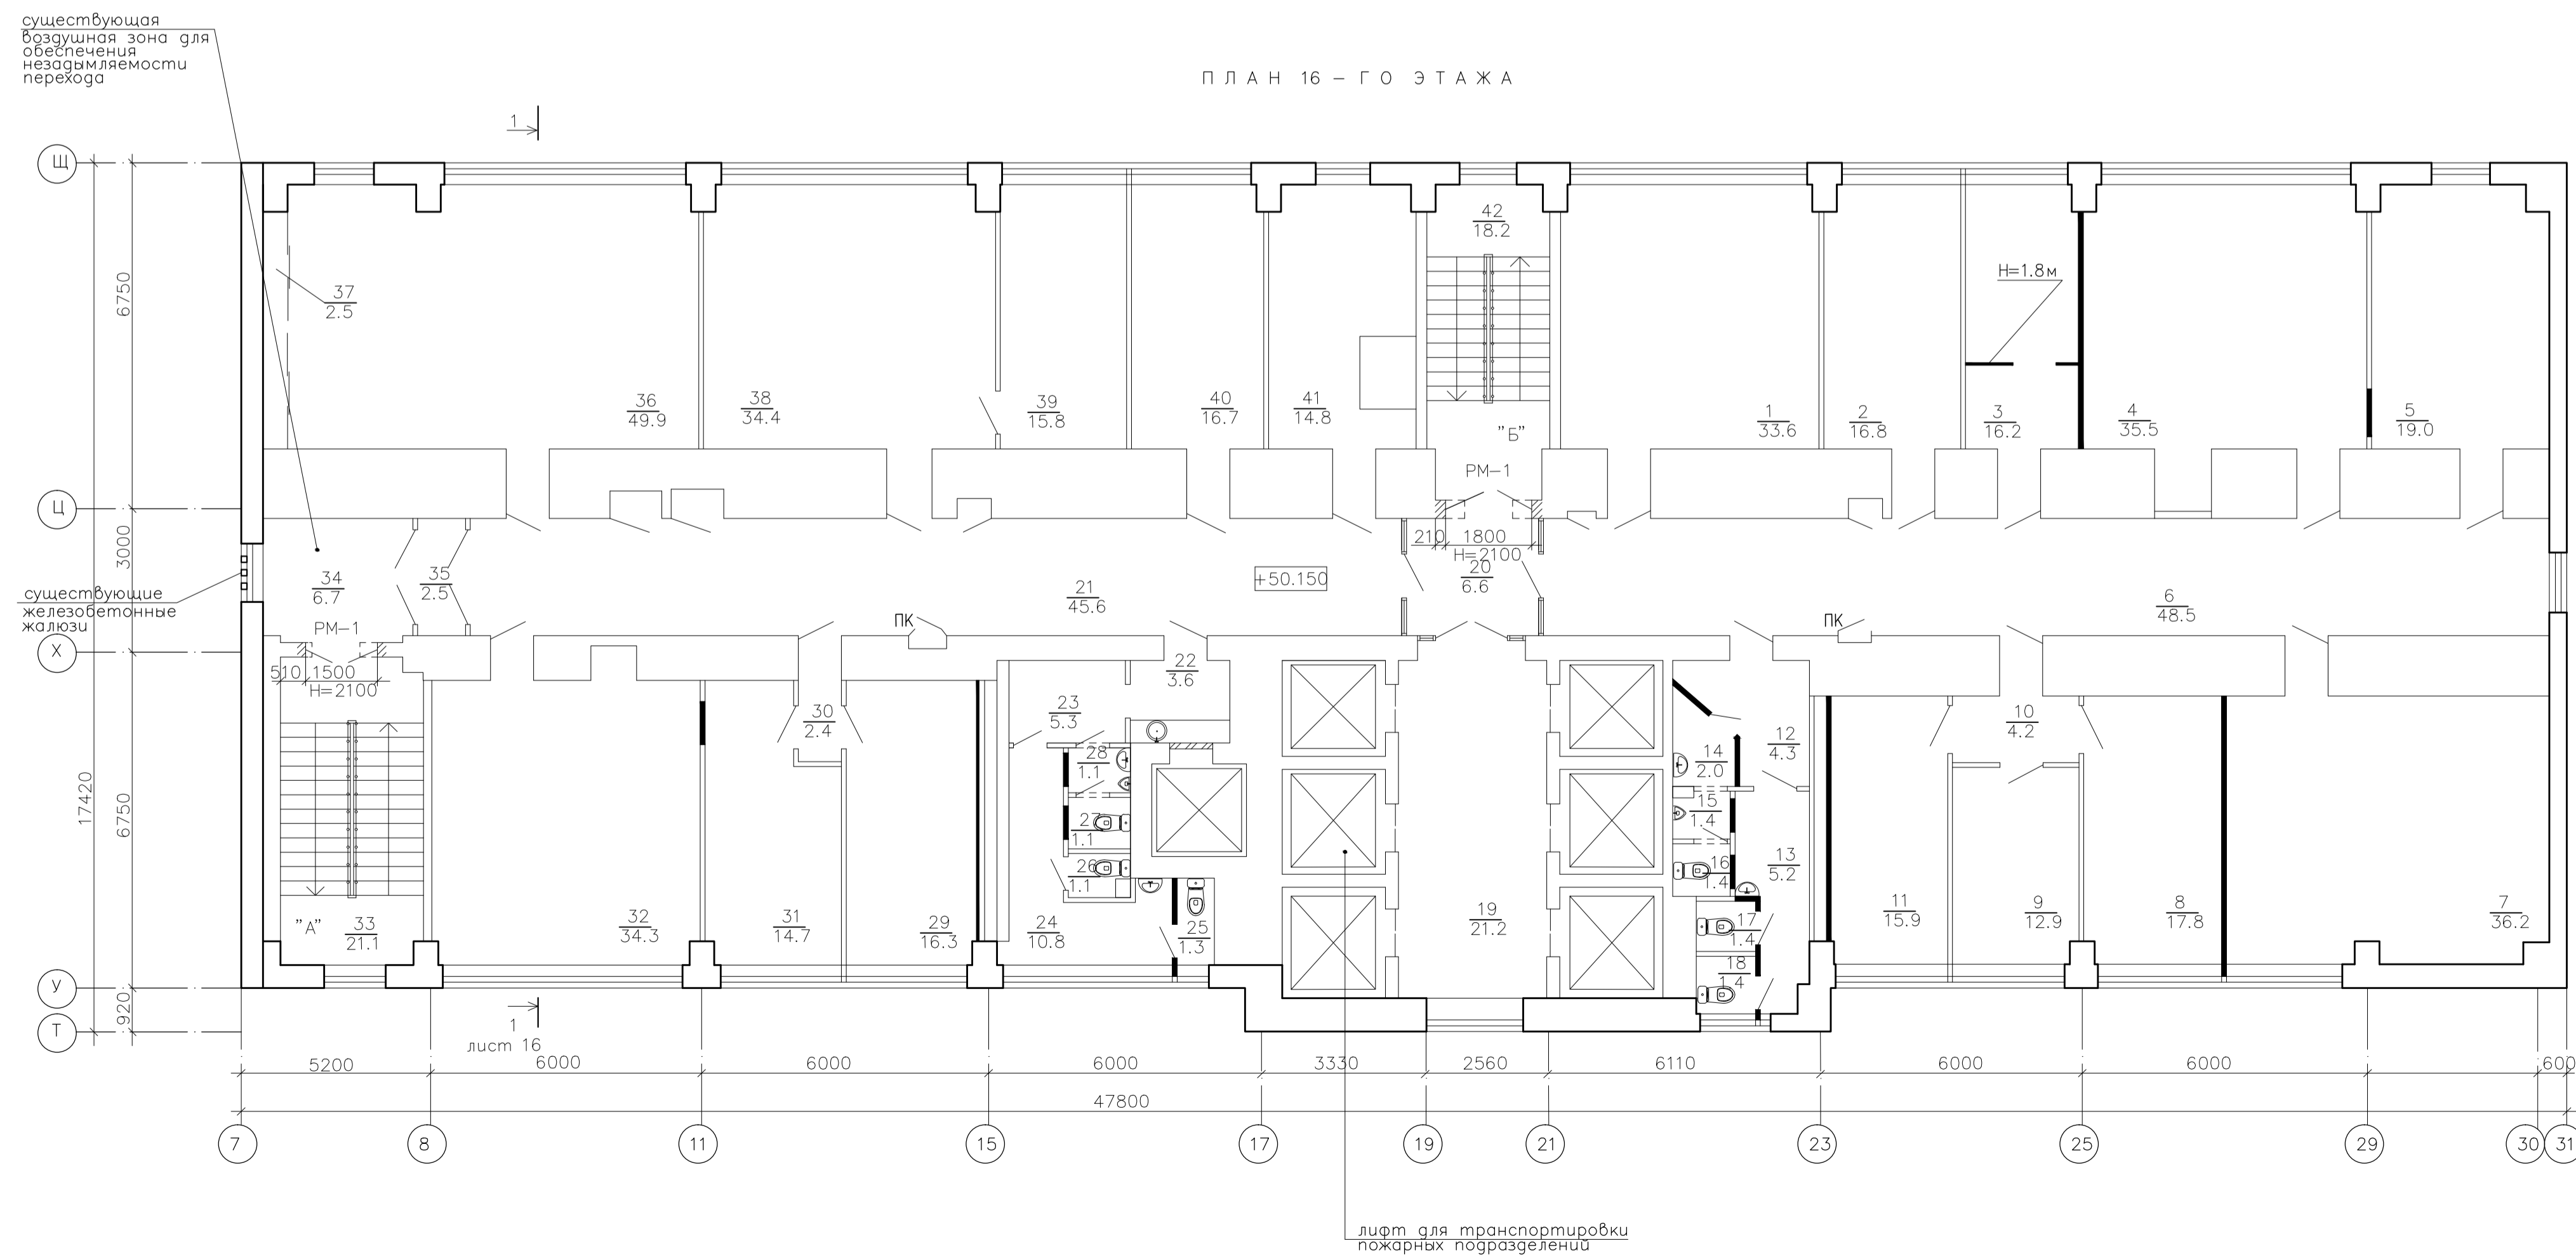


Экспликация помещений				Экспликация помещений			
NN пп	Наименование	площ. м. кв.	кат. пом.	NN пп	Наименование	площ. м. кв.	кат. пом.
15-й этаж				16-й этаж			
1	кабинет	13.9		1	кабинет	33.6	
2	кабинет	18.8		2	кабинет	16.8	
3	коридор	11.0		3	служебное помещение	16.2	
4	кабинет	11.0		4	кабинет	35.5	
5	кабинет	10.3		5	кабинет	19.0	
6	кабинет	18.0		6	коридор	48.5	
7	коридор	17.4		7	кабинет	36.2	
8	кабинет	19.4		8	кабинет	17.8	
9	кабинет	36.2		9	кабинет	12.9	
10	кабинет	15.8		10	коридор	4.2	
11	кабинет	33.9		11	кабинет	15.9	
12	коридор	4.2		12	коридор	4.3	
13	коридор	5.1		13	коридор	5.2	
14	умывальная	2.2		14	умывальная	2.0	
15	туалет	1.4		15	туалет	1.4	
16	туалет	1.4		16	туалет	1.4	
17	туалет	1.3		17	туалет	1.4	
18	туалет	1.3		18	туалет	1.4	
19	лифтовой холл	20.6		19	лифтовой холл	21.2	
20	коридор	99.7		20	коридор	6.6	
21	коридор	3.6		21	коридор	45.6	
22	коридор	5.2		22	коридор	3.6	
23	умывальная	10.8		23	коридор	5.3	
24	туалет	1.1		24	умывальная	10.8	
25	туалет	1.1		25	туалет	1.3	
26	умывальная	1.1		26	туалет	1.1	
27	туалет	1.4		27	туалет	1.1	
28	подсобное помещение	9.4		28	умывальная	1.1	
29	кабинет	23.8		29	комната приема пищи	16.3	
30	кабинет	21.4		30	коридор	2.4	
31	служебное помещение	12.5		31	кабинет	14.7	
32	лестница "А"	21.1		32	кабинет	34.3	
33	тамбур	6.7		33	лестница "А"	21.1	
34	тамбур	2.5		34	тамбур	6.7	
35	коридор	3.5		35	тамбур	2.5	
36	подсобное помещение	3.9		36	кабинет	49.9	
37	кабинет	13.3		37	шкаф	2.5	
38	кабинет	13.6		38	кабинет	34.4	
39	кабинет	16.0		39	кабинет	15.8	
40	кабинет	34.4		40	кабинет	16.7	
41	кабинет	15.9		41	кабинет	14.8	
42	кабинет	16.7		42	лестница "Б"	18.2	
43	кабинет	14.8		43	кабинет		
44	лестница "Б"	17.9		44	Итого	621.7	
	Итого	619.0					

Составлено
Инв. № подл.
Лист № и дата
Взак. инв. №

ПЛАН 17 - ГО ЭТАЖА

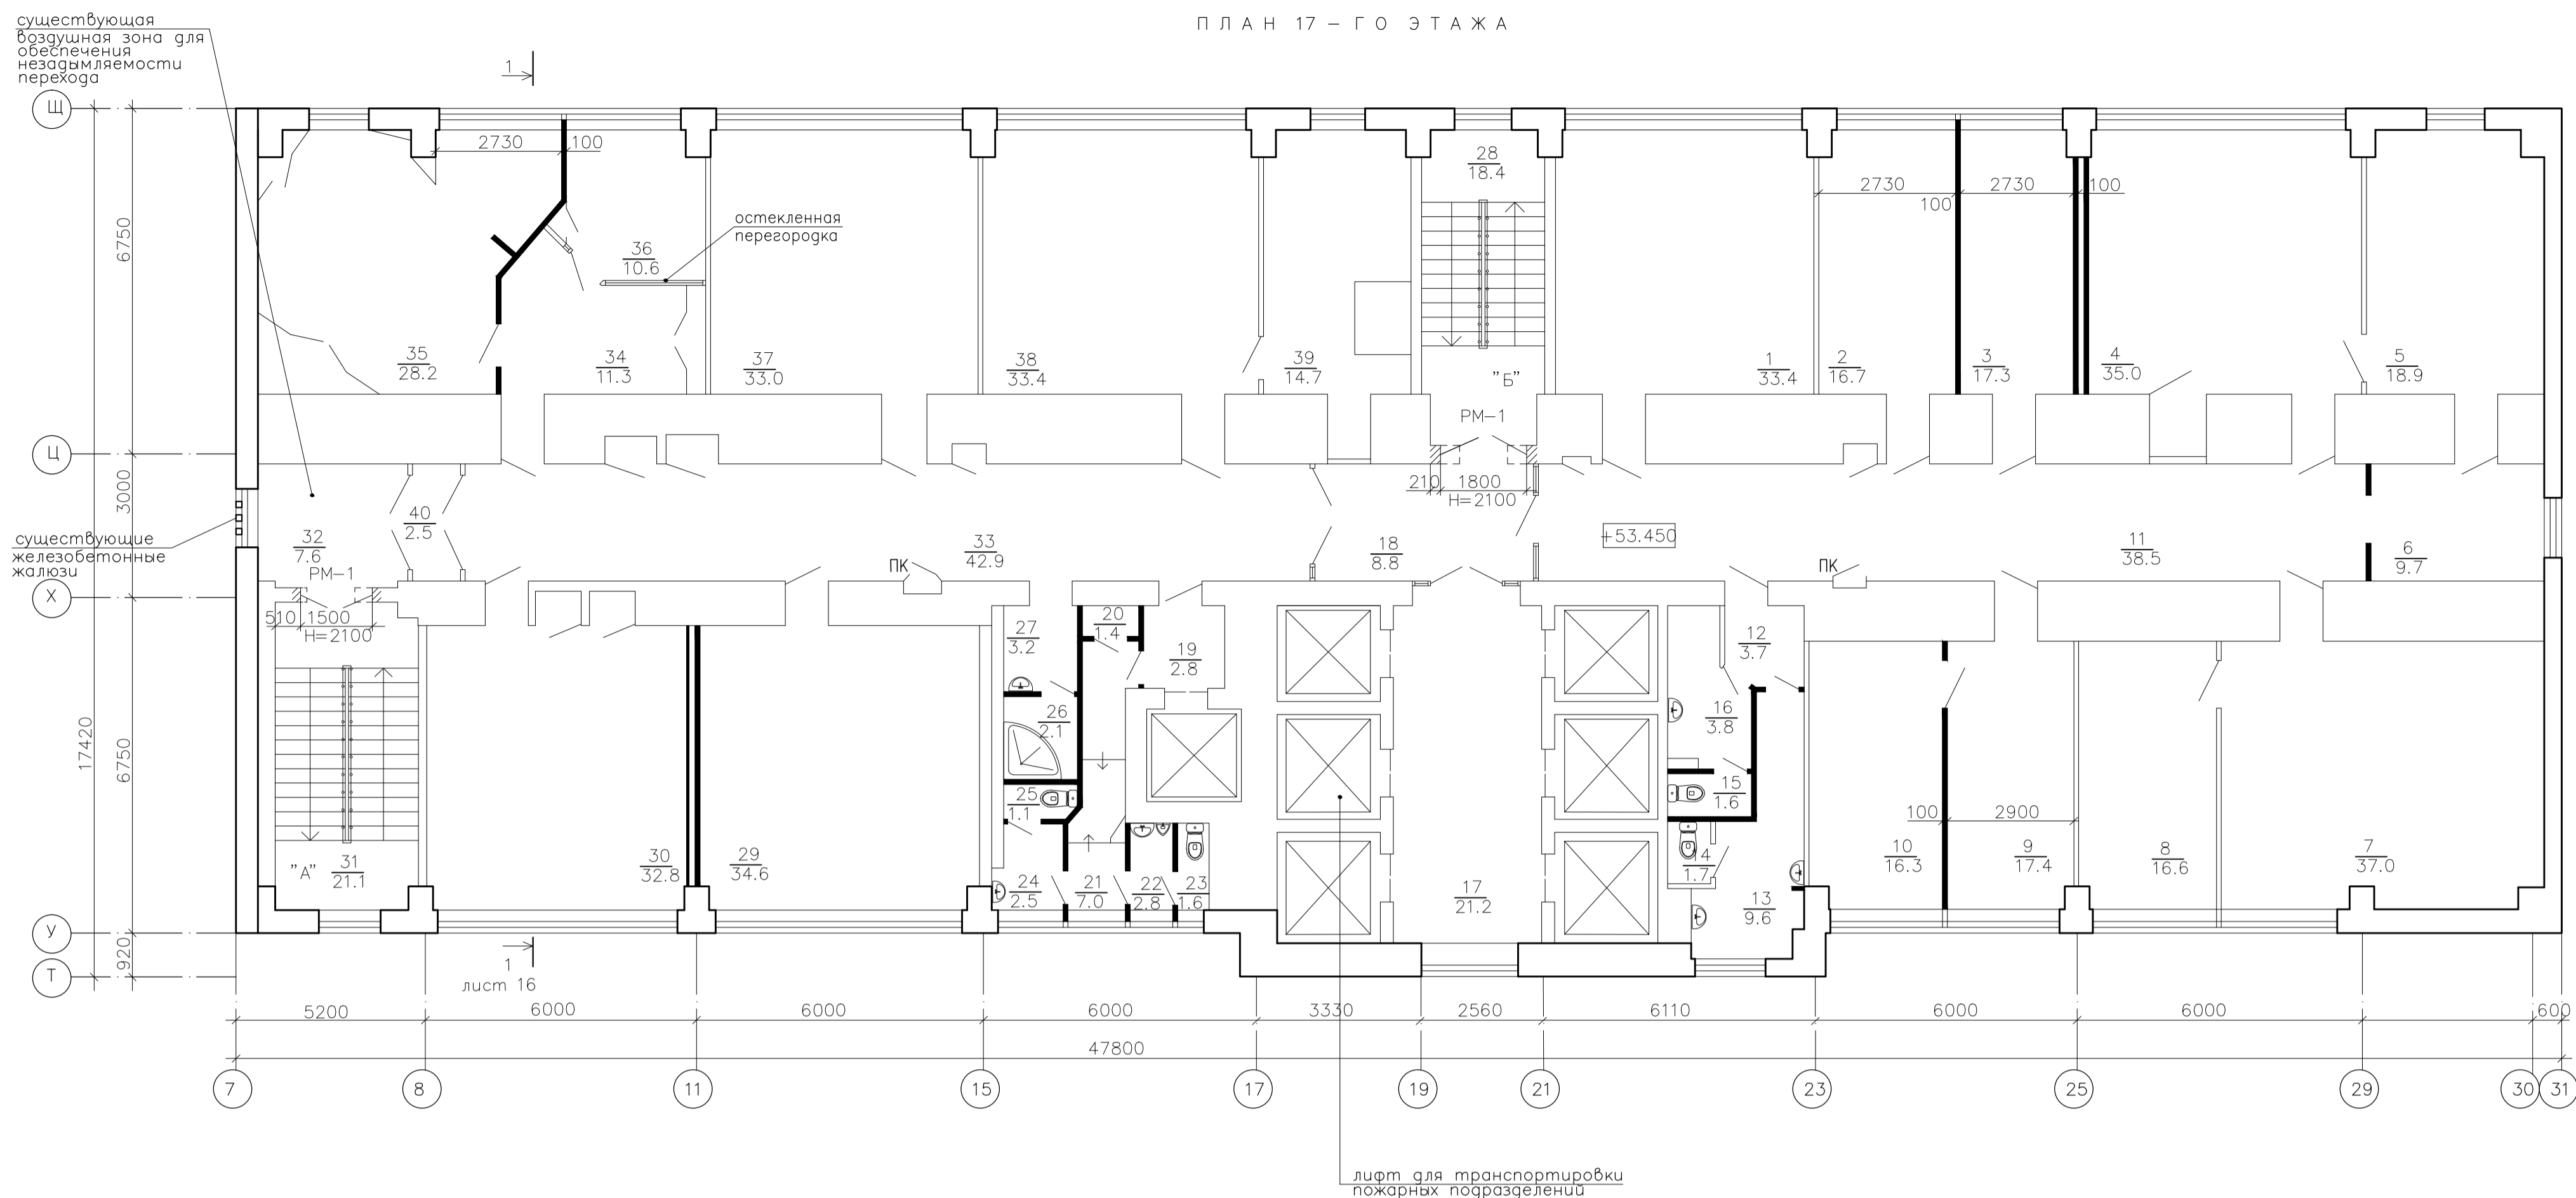


ПЛАН 18 - ГО ЭТАЖА

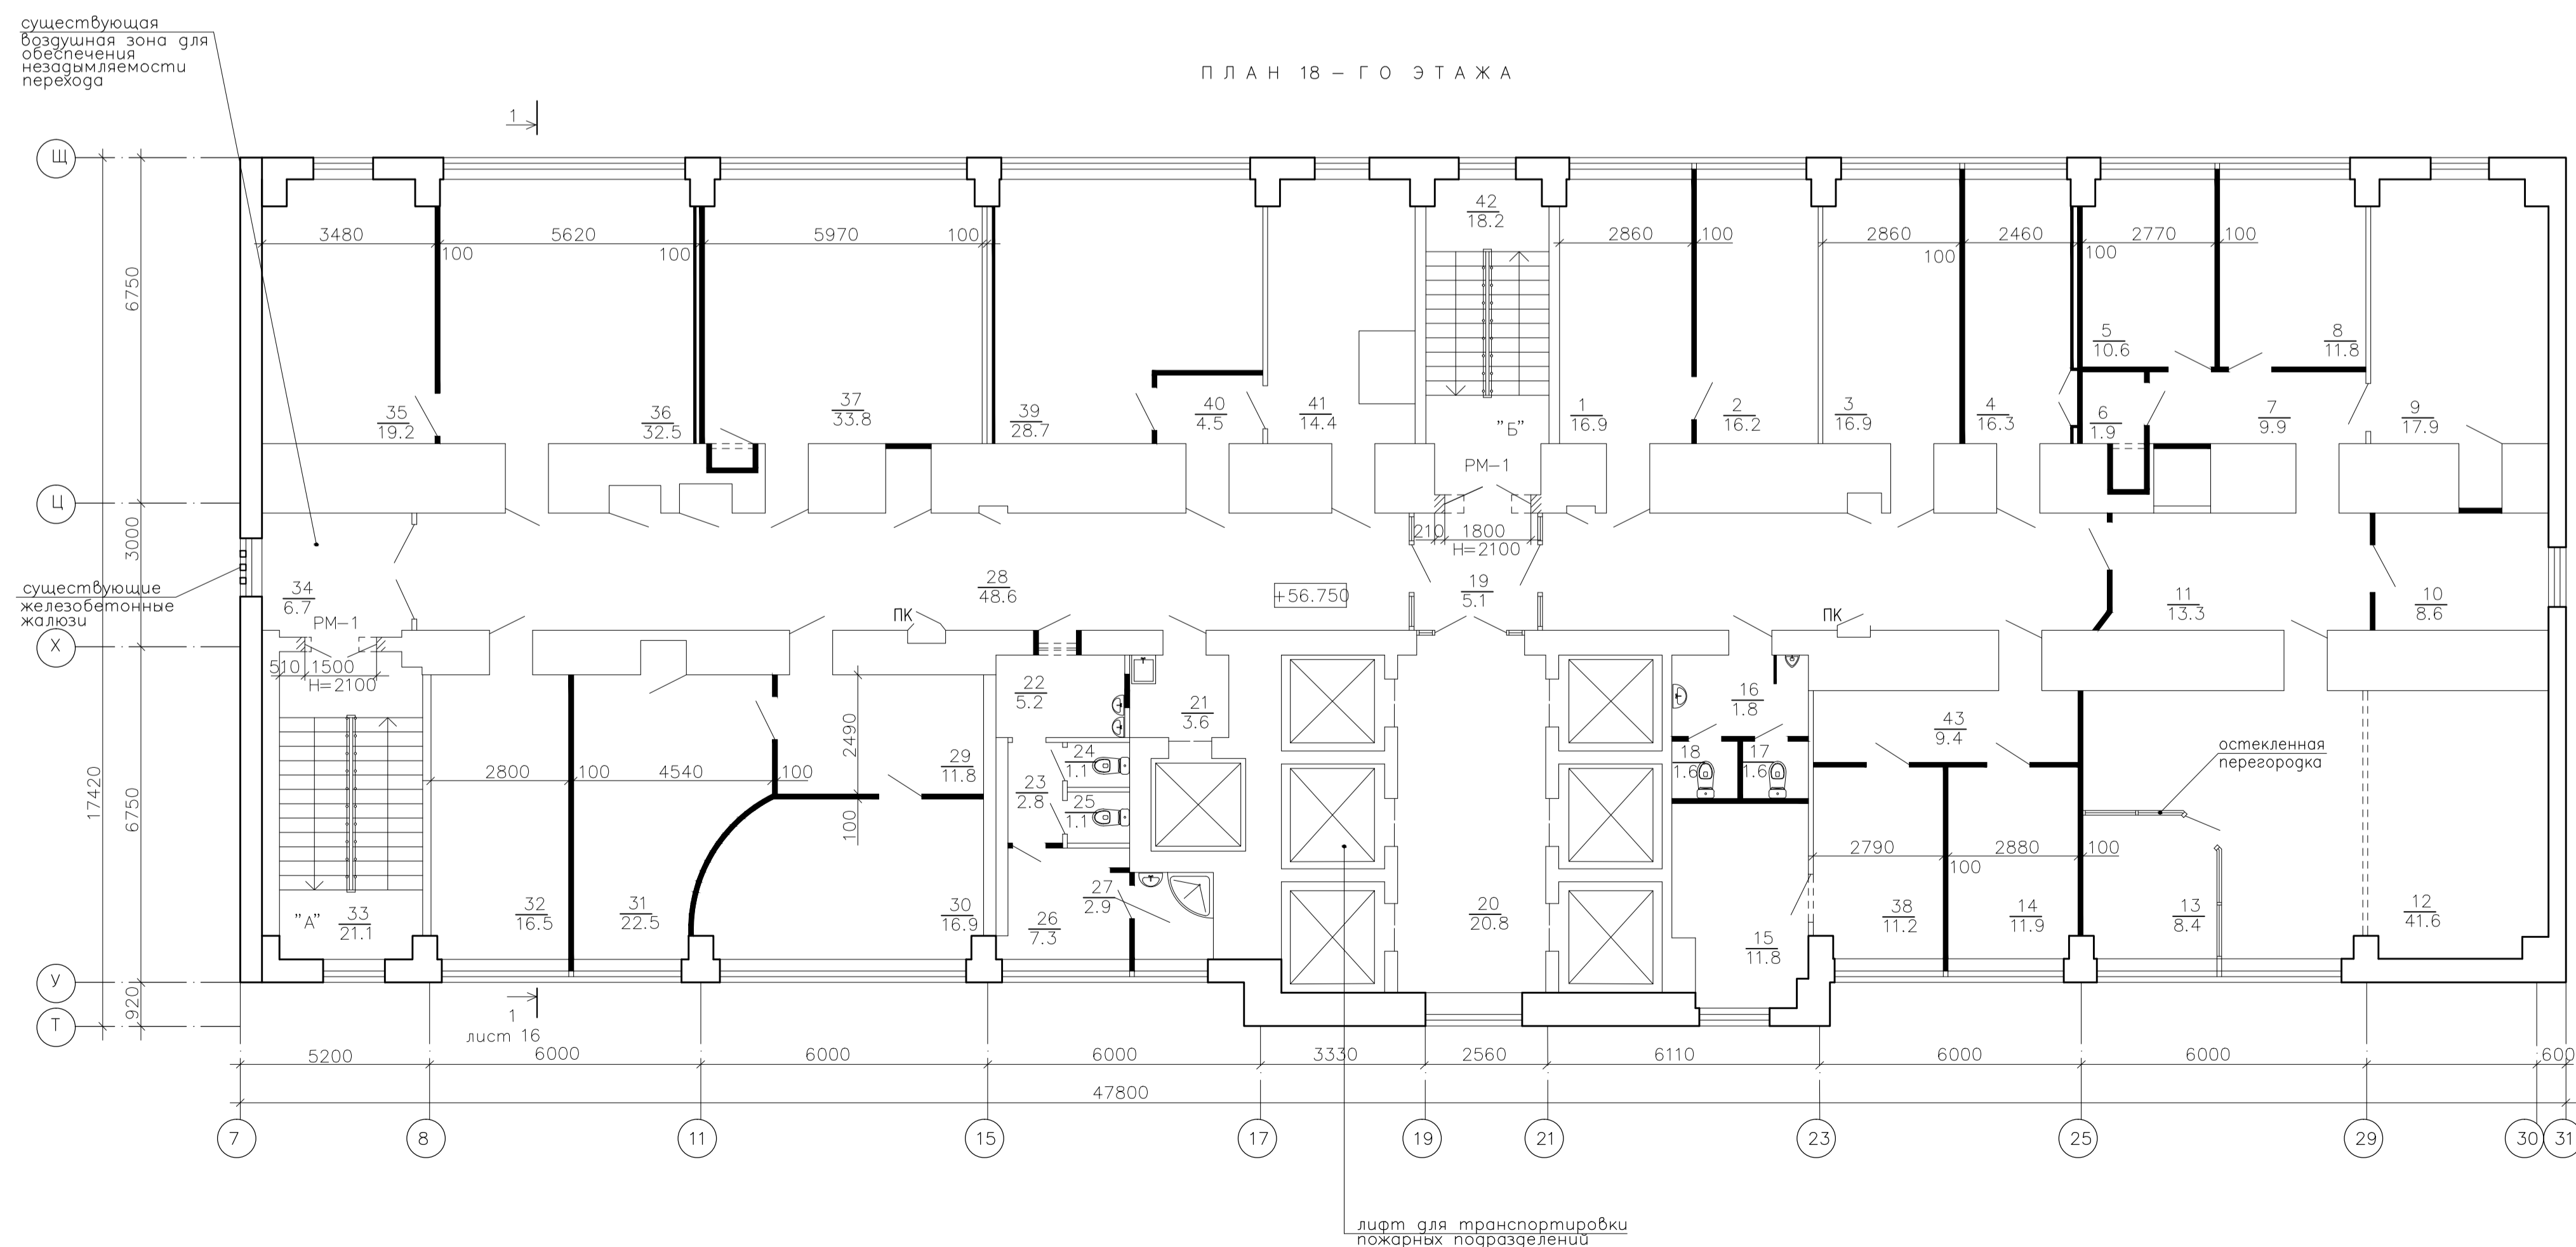


Экспликация помещений				Экспликация помещений			
NN	Наименование	площ. м. кв.	кат. пом.	NN	Наименование	площ. м. кв.	кат. пом.
17-й этаж				18-й этаж			
1	кабинет	33.4		1	кабинет	16.9	
2	кабинет	16.7		2	кабинет	16.2	
3	служебное помещение	17.3		3	кабинет	16.9	
4	кабинет	35.0		4	кабинет	16.3	
5	кабинет	18.9		5	кабинет	10.6	
6	коридор	9.7		6	подсобное помещение	1.9	
7	кабинет	37.0		7	коридор	9.9	
8	кабинет	16.6		8	кабинет	11.8	
9	кабинет	17.4		9	кабинет	17.9	
10	кабинет	16.3		10	коридор	8.6	
11	коридор	38.5		11	коридор	13.3	
12	коридор	3.7		12	кабинет	41.6	
13	умывальная	9.6		13	служебное помещение	8.4	
14	туалет	1.7		14	кабинет	11.9	
15	туалет	1.6		15	комната приема пищи	11.8	
16	умывальная	3.8		16	умывальная	1.8	
17	лифтовой холл	21.2		17	туалет	1.6	
18	коридор	8.8		18	туалет	1.6	
19	коридор	2.8		19	коридор	5.1	
20	шкаф	1.4		20	лифтовой холл	20.8	
21	коридор	7.0		21	коридор	3.6	
22	умывальная	2.8		22	умывальная	5.2	
23	туалет	1.6		23	коридор	2.8	
24	умывальная	2.5		24	туалет	1.1	
25	туалет	1.1		25	туалет	1.1	
26	душевая	2.1		26	коридор	7.3	
27	умывальная	3.2		27	душевая	2.9	
28	лестница "Б"	18.4		28	коридор	48.6	
29	кабинет	34.6		29	коридор	11.8	
30	кабинет	32.8		30	кабинет	16.9	
31	лестница "А"	21.1		31	кабинет	22.5	
32	тамбур	7.6		32	кабинет	16.5	
33	коридор	42.9		33	лестница "А"	21.1	
34	коридор	11.3		34	тамбур	6.7	
35	кабинет	28.2		35	кабинет	19.2	
36	кабинет	10.6		36	кабинет	32.5	
37	кабинет	33.0		37	кабинет	17.8	
38	кабинет	33.4		38	коридор	11.2	
39	кабинет	14.7		39	кабинет	28.7	
40	тамбур	2.5		40	коридор	4.5	
				41	кабинет	14.4	
				42	лестница "Б"	18.2	
				Итого	коридор	9.4	
				Итого		618.1	

Составлено
Инв. № подл.
Лист № 16
Вяз. № 16

ПЛАН 19 - ГО ЭТАЖА

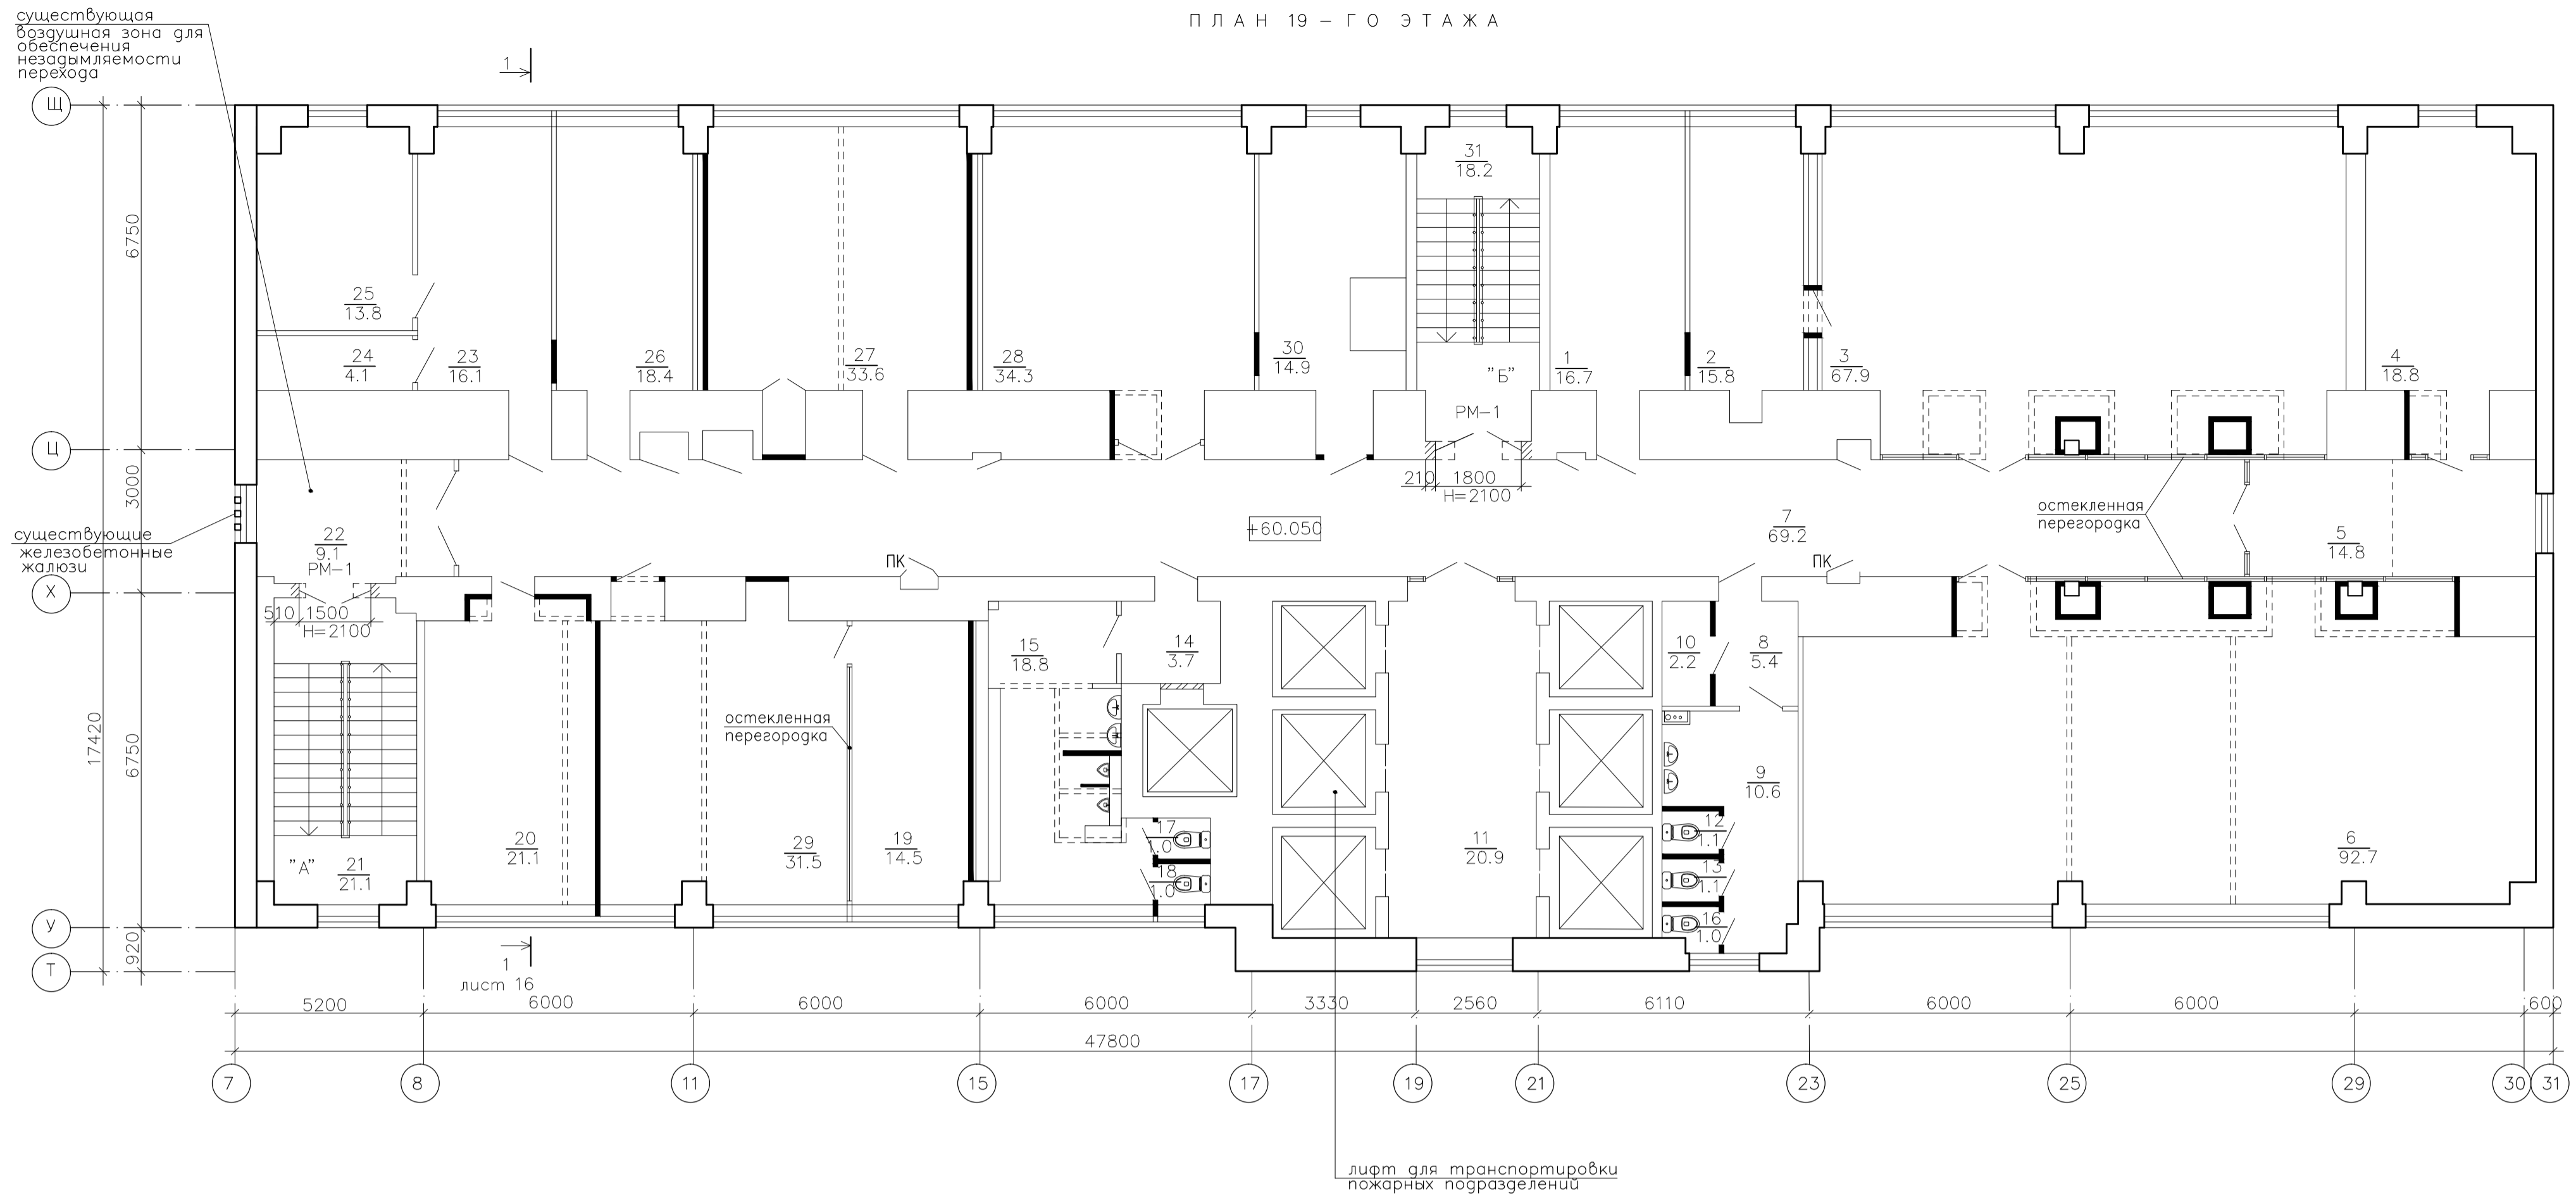


ПЛАН 20 - ГО ЭТАЖА

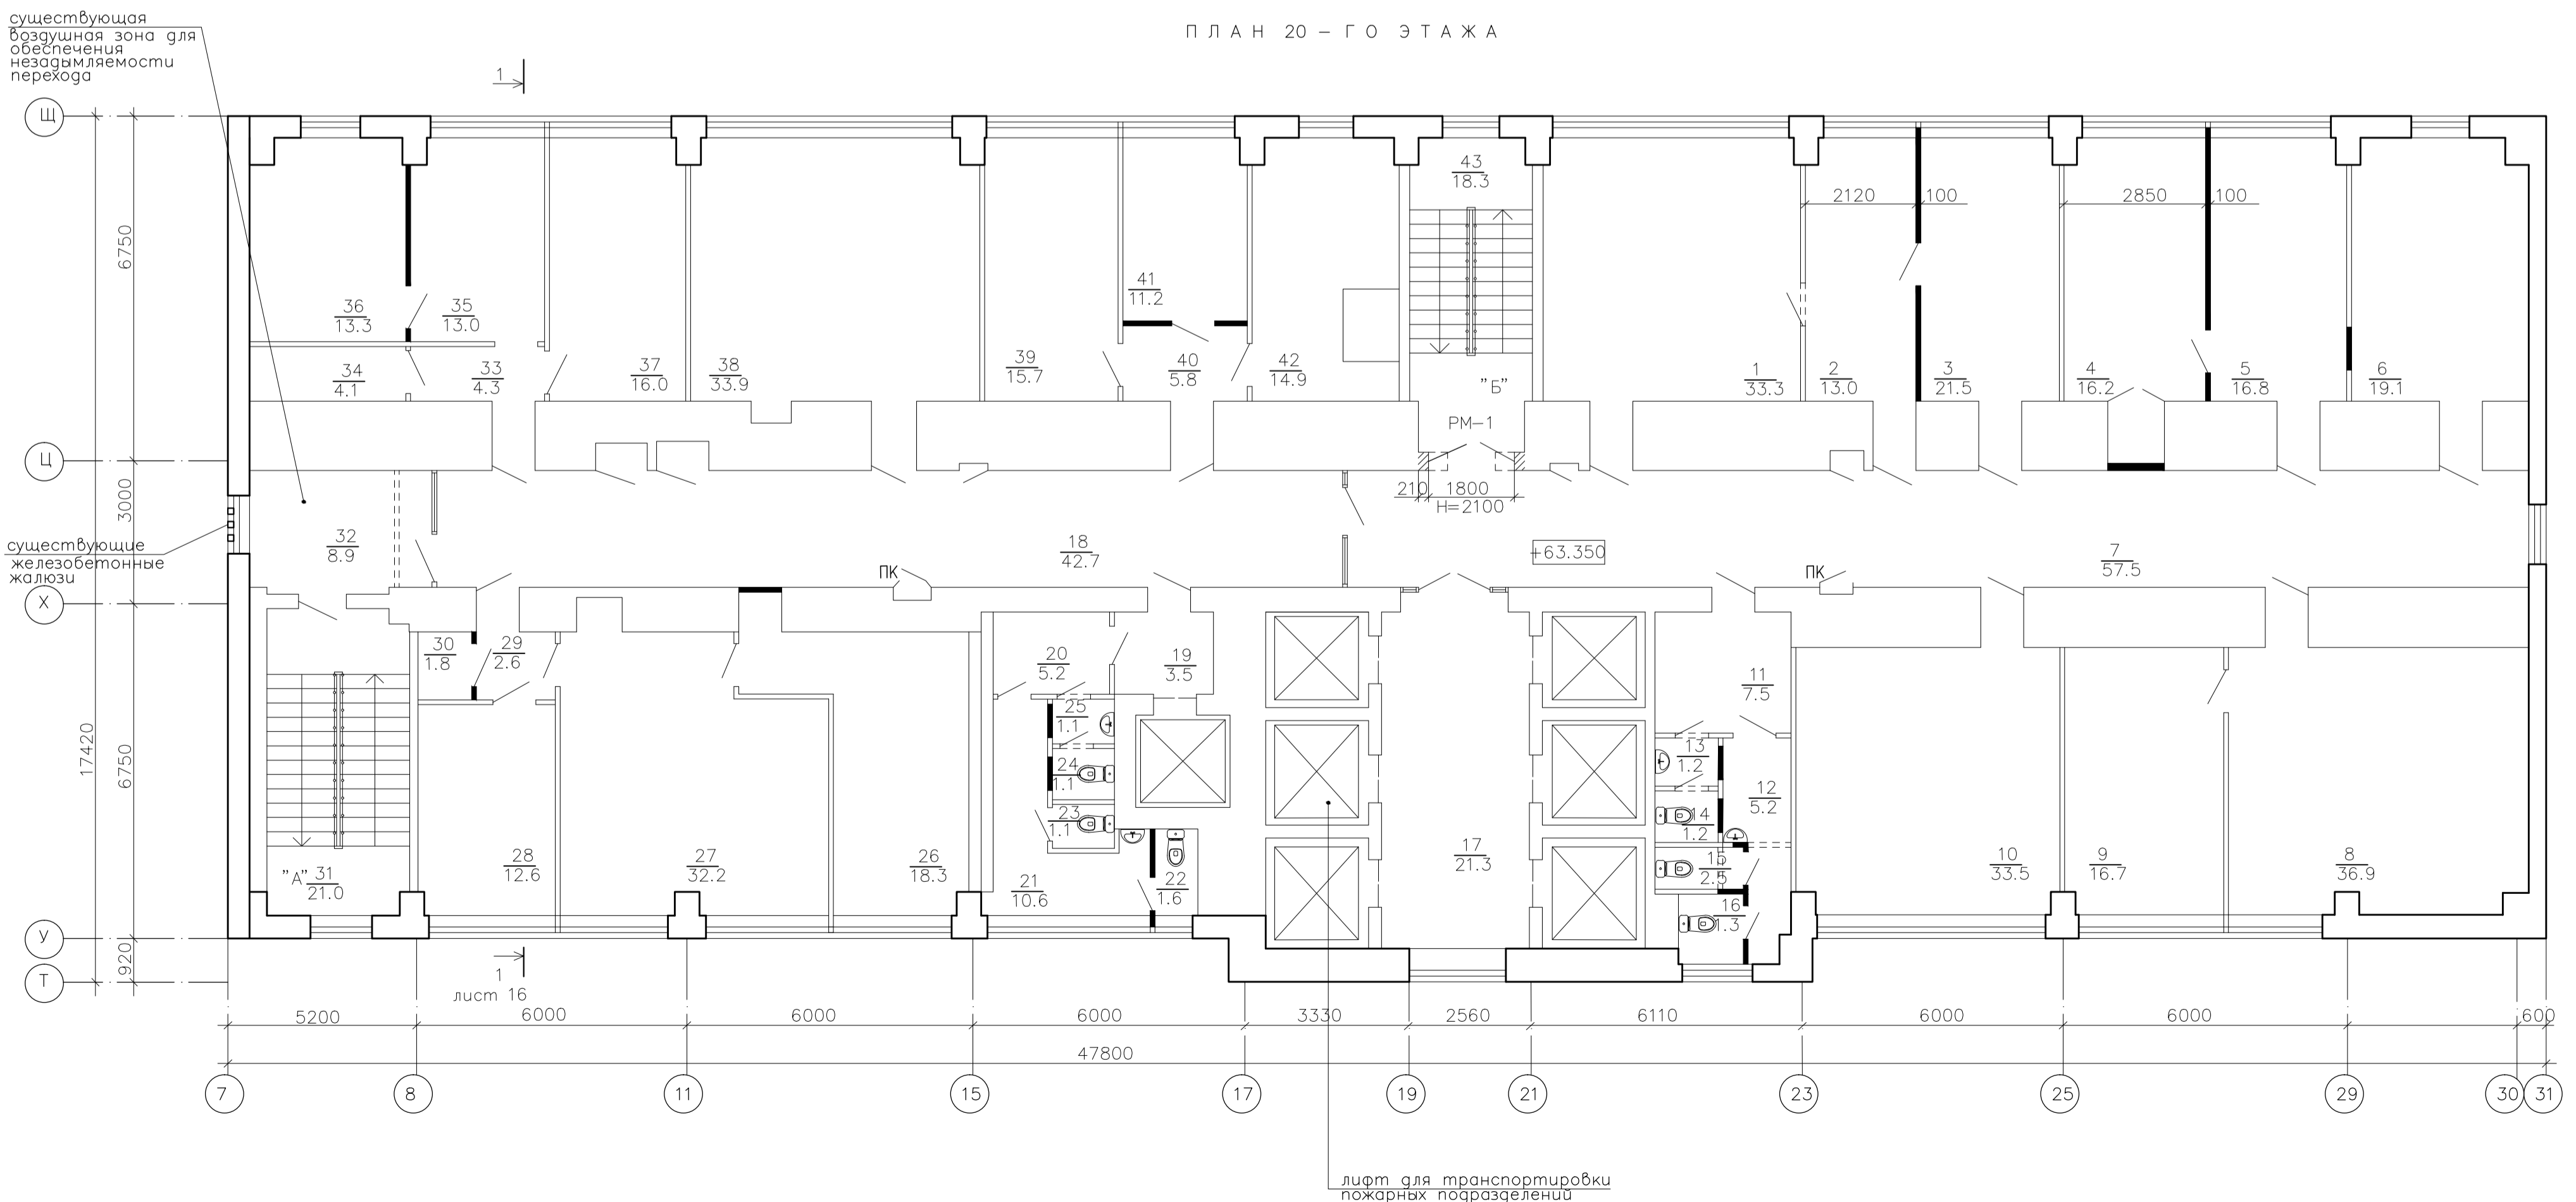


Экспликация помещений				Экспликация помещений			
NN пп	Наименование	площ. м. кв.	кат. пом.	NN пп	Наименование	площ. м. кв.	кат. пом.
19-й этаж				20-й этаж			
1	кабинет	16.7		1	кабинет	33.3	
2	кабинет	15.8		2	служебное помещение	13.0	
3	офис	67.9		3	кабинет	21.5	
4	кабинет	18.8		4	кабинет	16.2	
5	коридор	14.8		5	кабинет	16.8	
6	офис	92.7		6	кабинет	19.1	
7	коридор	69.2		7	коридор	57.5	
8	коридор	5.4		8	кабинет	36.9	
9	коридор	10.6		9	кабинет	16.7	
10	подсобное помещение	2.2		10	кабинет	33.5	
11	лифтовой холл	20.9		11	коридор	7.5	
12	туалет	1.1		12	умывальная	5.2	
13	туалет	1.1		13	умывальная	1.2	
14	коридор	3.7		14	туалет	1.2	
15	коридор	18.8		15	туалет	2.5	
16	туалет	1.0		16	туалет	1.3	
17	туалет	1.0		17	лифтовой холл	21.3	
18	туалет	1.0		18	коридор	42.7	
19	кабинет	14.5		19	коридор	3.5	
20	кабинет	21.1		20	коридор	5.2	
21	лестница "А"	21.1		21	умывальная	10.6	
22	коридор	9.1		22	туалет	1.6	
23	кабинет	16.1		23	туалет	1.1	
24	подсобное помещение	4.1		24	санузел	1.1	
25	кабинет	13.8		25	умывальная	1.1	
26	кабинет	18.4		26	кабинет	18.3	
27	кабинет	33.6		27	кабинет	32.2	
28	кабинет	34.3		28	кабинет	18.3	
29	кабинет	31.5		29	тамбур	6.6	
30	кабинет	14.9		30	шкаф	1.8	
31	лестница "Б"	18.2		31	лестница "А"	21.0	
				32	тамбур	8.9	
				33	коридор	4.3	
				Итого		613.4	
				34	подсобное помещение	4.1	
				35	кабинет	13.0	
				36	кабинет	13.3	
				37	кабинет	16.0	
				38	кабинет	33.9	
				39	кабинет	15.7	
				40	коридор	5.8	
				41	кабинет	11.2	
				42	кабинет	14.9	
				43	лестница "Б"	18.3	
				Итого		619.5	

Составлено
Инв. № подл.
Лист № 16
Взак. инв. №

ПЛАН 21 - ГО ЭТАЖА

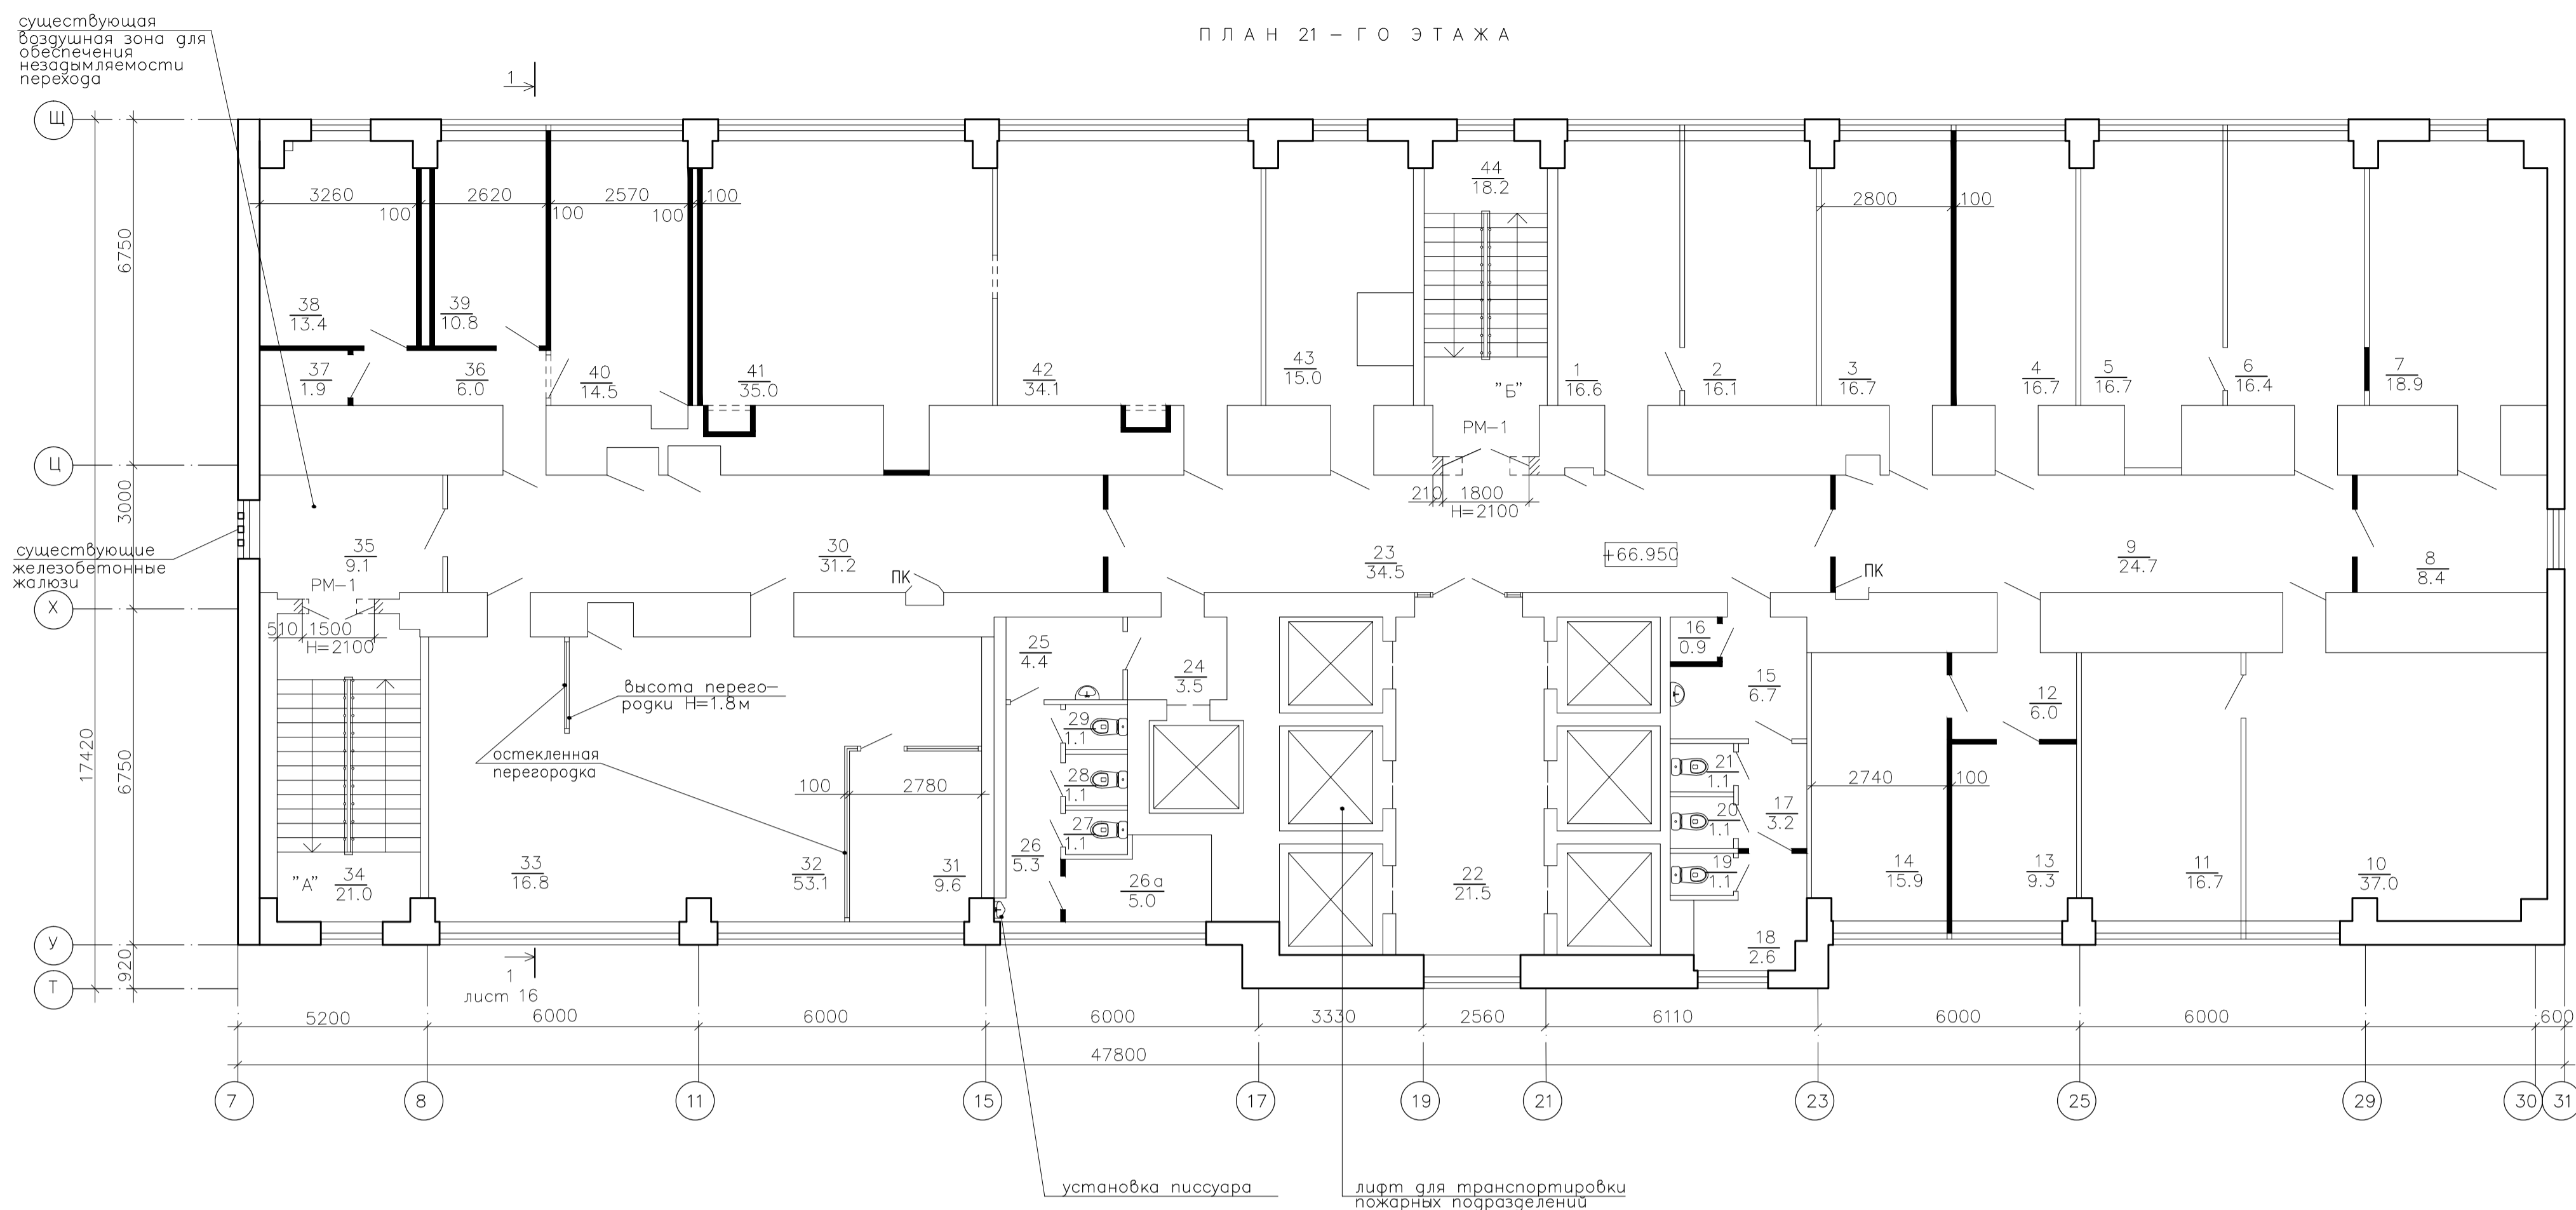


ПЛАН 22 - ГО ЭТАЖА

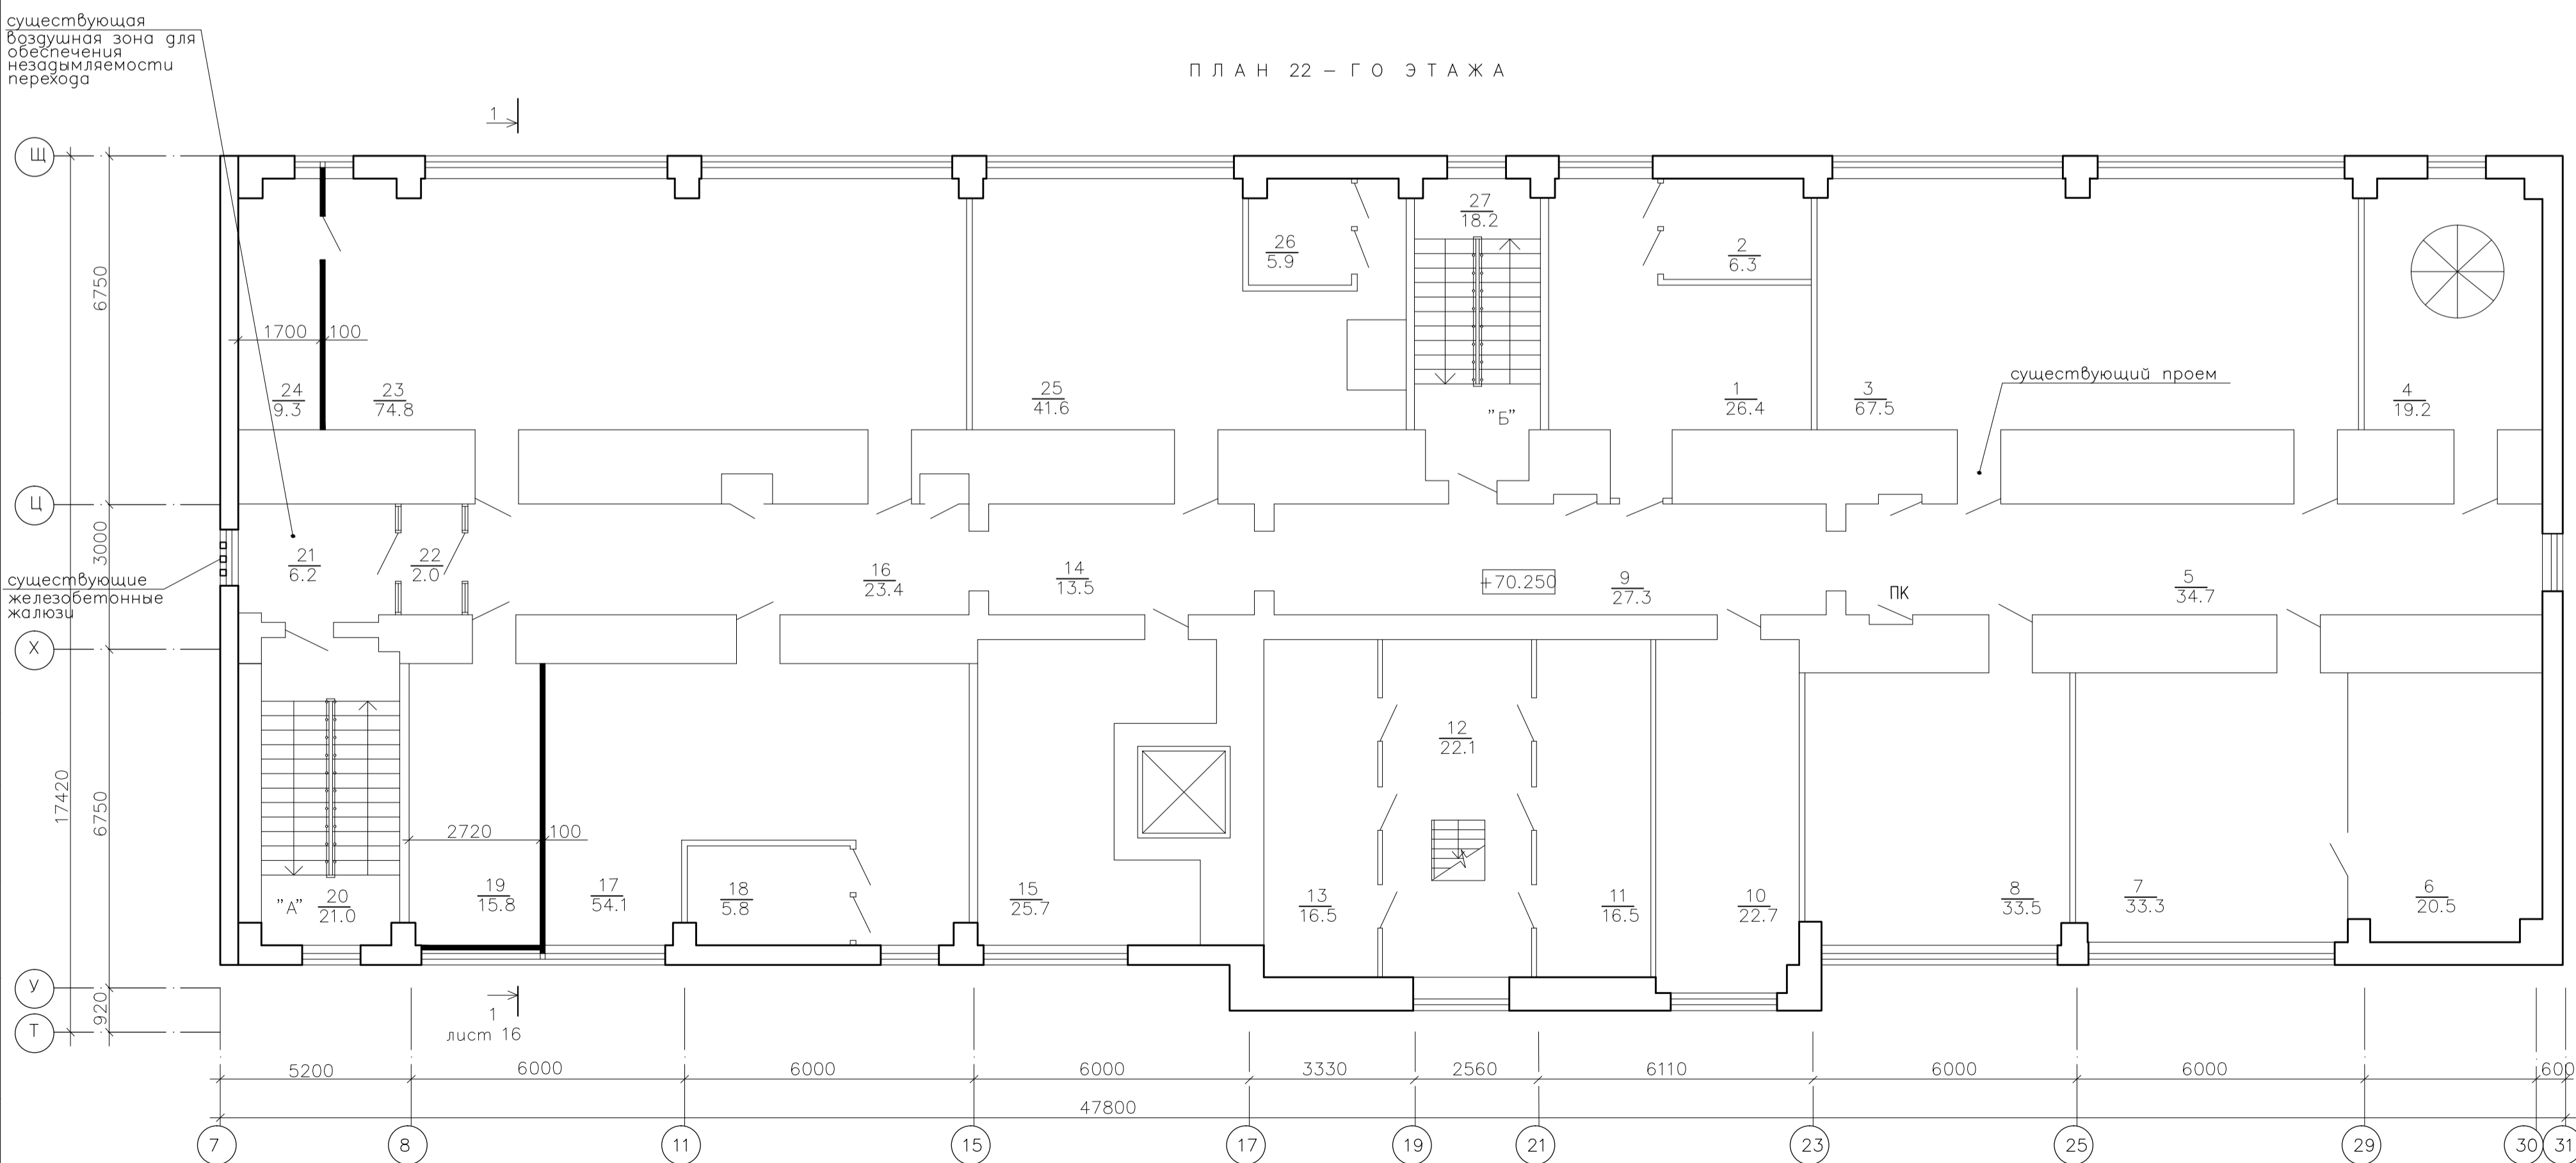

Экспликация помещений				Экспликация помещений			
NN пп	Наименование	площ. м. кв.	кат. пом.	NN пп	Наименование	площ. м. кв.	кат. пом.
21-й этаж				22-й этаж			
1	кабинет	16.6		1	венткамера	26.4	
2	кабинет	16.1		2	венткамера	6.3	
3	кабинет	16.7		3	венткамера	67.5	
4	кабинет	16.7		4	подсобное помещение	19.2	
5	кабинет	16.7		5	коридор	34.7	
6	кабинет	16.4		6	подсобное помещение	20.5	
7	кабинет	18.9		7	подсобное помещение	33.3	
8	коридор	8.4		8	подсобное помещение	33.5	
9	коридор	24.7		9	коридор	27.3	
10	кабинет	37.0		10	подсобное помещение	22.7	
11	кабинет	16.7		11	машинное отделение	16.5	
12	коридор	6.0		12	машинное отделение	22.1	
13	кабинет	16.7		13	машинное отделение	16.5	
14	кабинет	15.9		14	коридор	13.5	
15	умывальная	6.7		15	венткамера	25.7	
16	шкаф	0.9		16	коридор	23.4	
17	коридор	3.2		17	венткамера	54.1	
18	коридор	2.6		18	венткамера	5.8	
19	туалет	1.1		19	венткамера	15.8	
20	туалет	1.1		20	лестница "А"	21.0	
21	туалет	1.1		21	тамбур	6.2	
22	лифтовой холл	21.5		22	тамбур	2.0	
23	коридор	34.5		23	венткамера	74.8	
24	коридор	3.5		24	венткамера	9.3	
25	умывальная	4.4		25	венткамера	41.6	
26	коридор	5.3		26	венткамера	5.9	
26а	подсобное помещение	5.0		27	лестница "Б"	18.2	
27	туалет	1.1					
28	туалет	1.1					
29	туалет	1.1			Итого	658.3	
30	коридор	31.2					
31	кабинет	9.6					
32	кабинет	53.1					
33	кабинет	16.8					
34	лестница "А"	21.0					
35	тамбур	9.1					
36	коридор	6.0					
37	подсобное помещение	1.9					
38	кабинет	13.4					
39	кабинет	10.8					
40	кабинет	14.5					
41	кабинет	35.0					
42	кабинет	34.1					
43	кабинет	15.0					
44	лестница "Б"	18.3					
	Итого	621.4					


Составлено
Инв. № подл.
Лист № и дата
Взак. инв. №

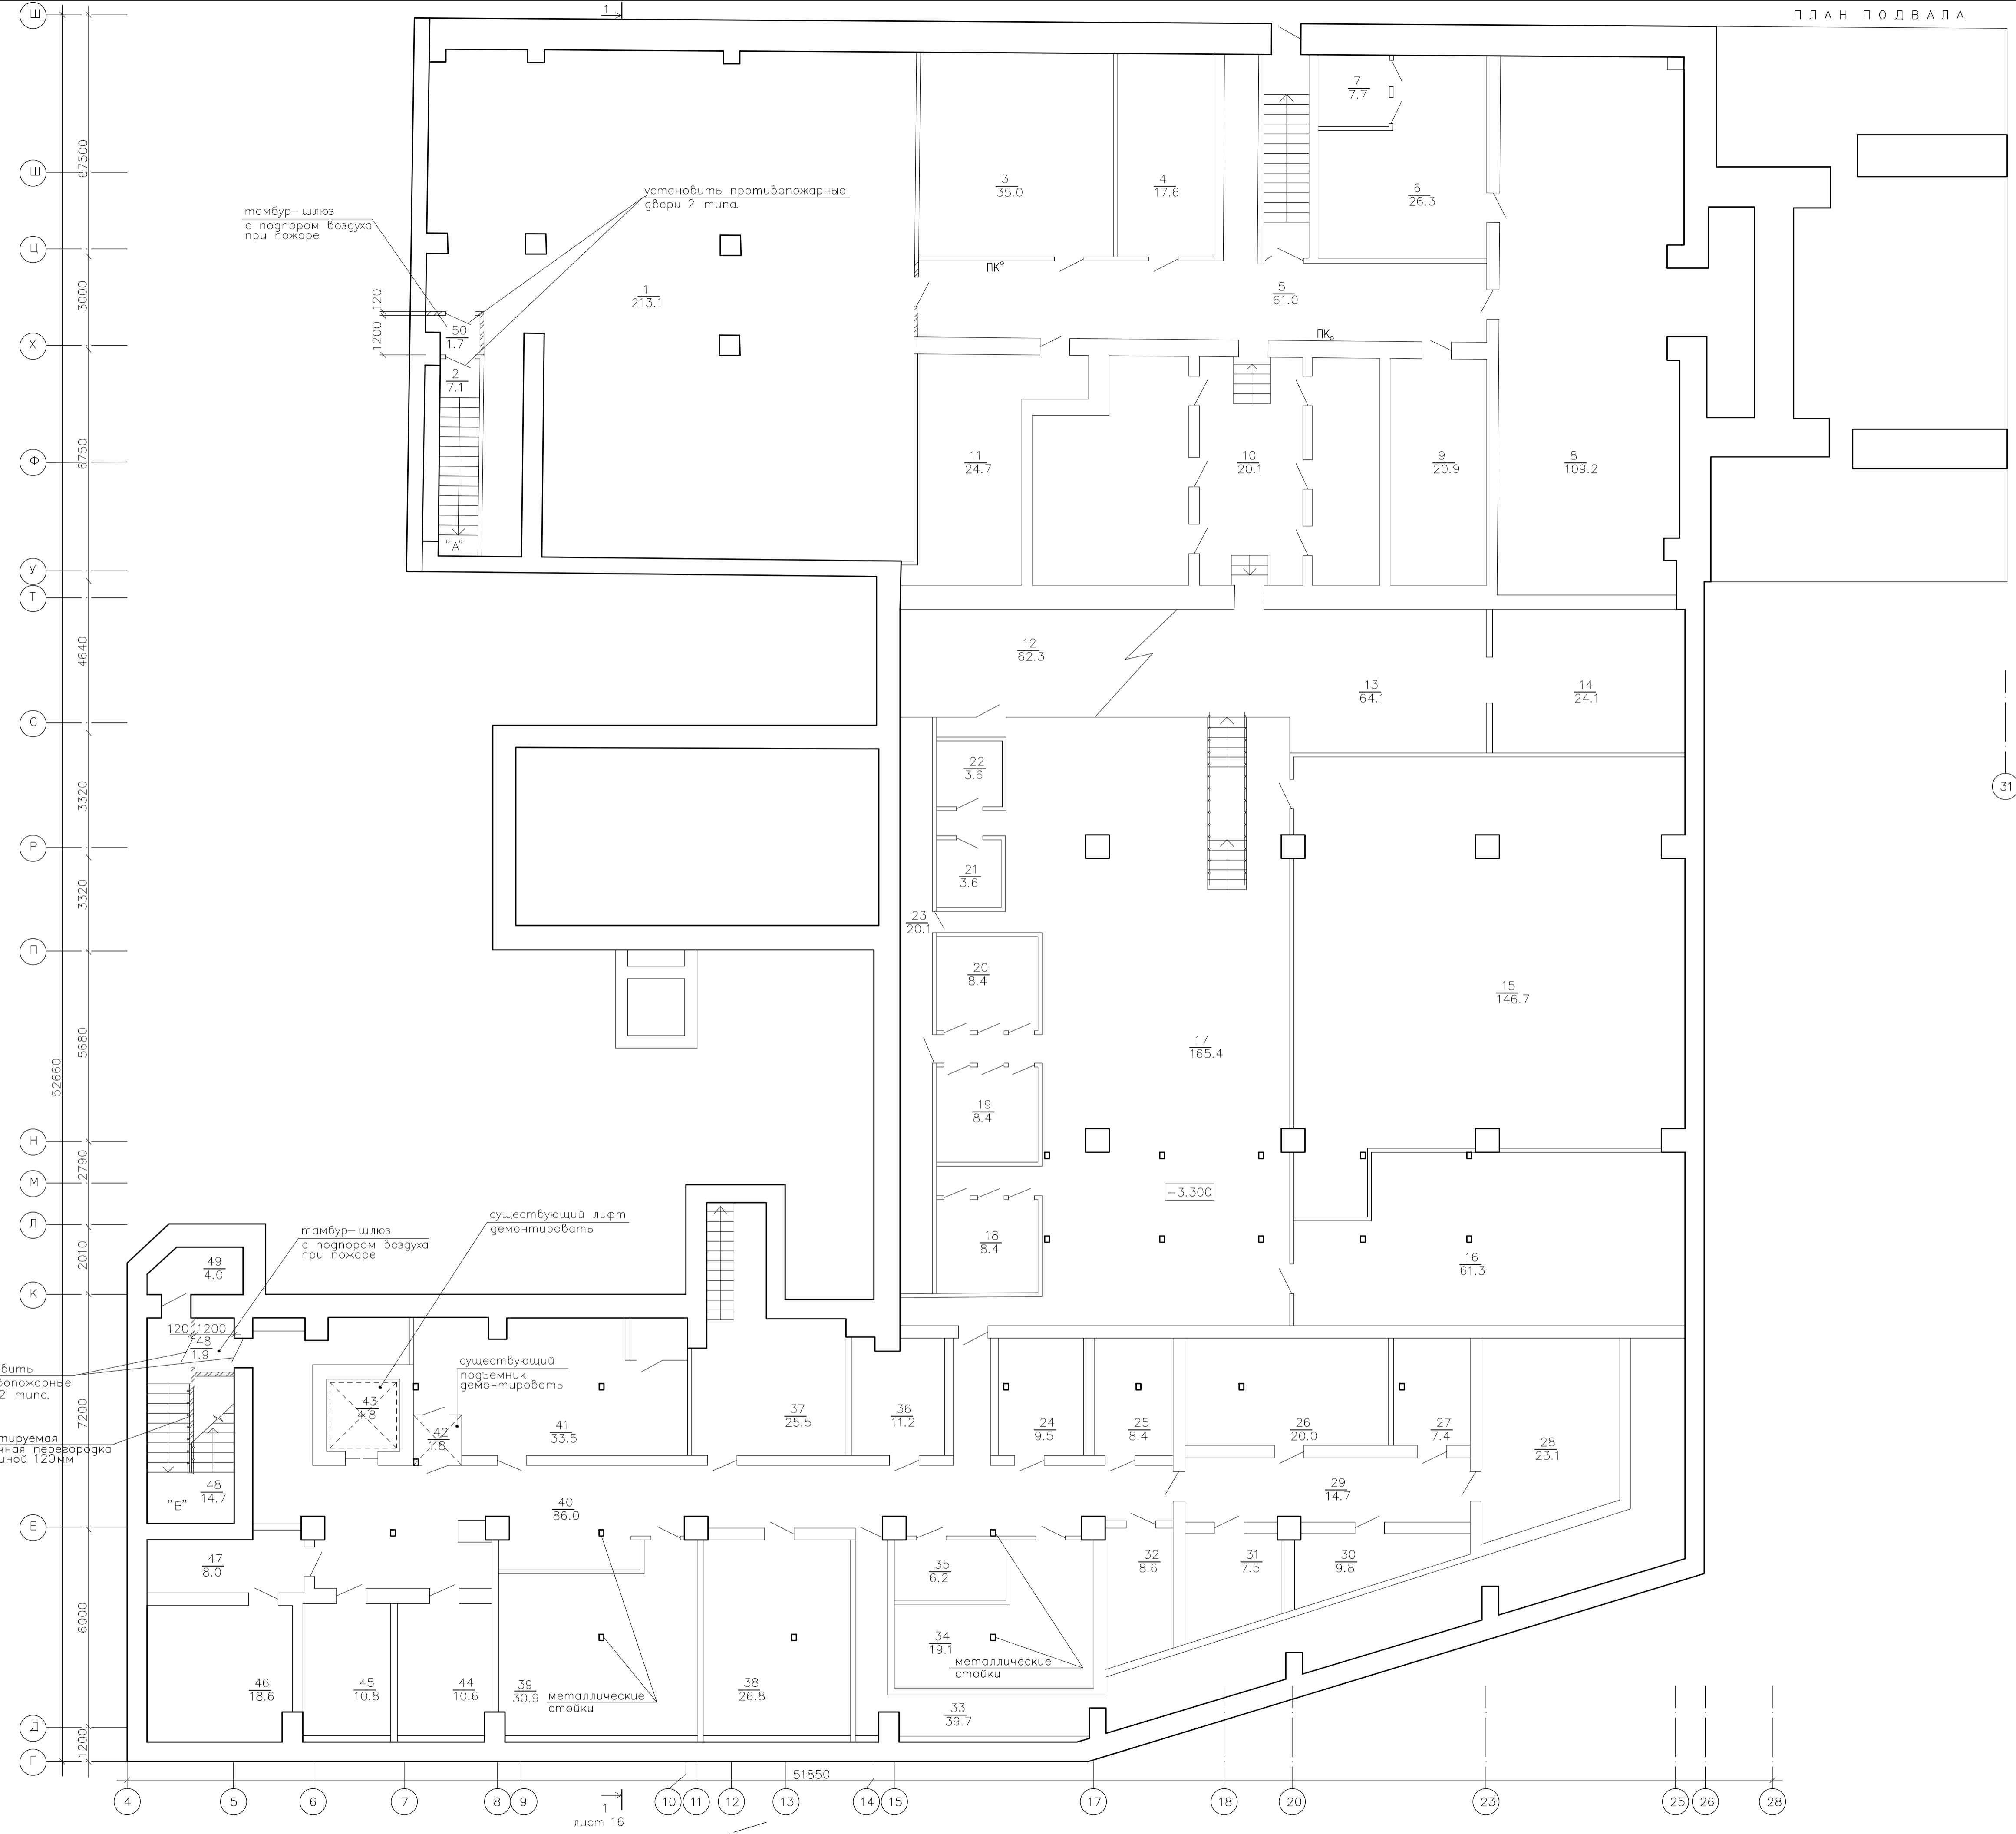


Экспликация помещений			
NN пп	Наименование	площ. м. кв.	кат. пом.
1	тепловой пункт	213.1	
2	лестница "А"	7.1	
3	служебное помещение	35.0	
4	электрощитовая	17.6	
5	коридор	61.0	
6	служебное помещение	26.3	
7	служебное помещение	7.7	
8	служебное помещение	109.2	
9	служебное помещение	20.9	
10	коридор	20.1	
11	служебное помещение	24.7	
12	служебное помещение	62.3	
13	коридор	64.1	
14	служебное помещение	24.1	
15	служебное помещение	146.7	
16	служебное помещение	61.3	
17	коридор	165.4	
18	служебное помещение	8.4	
19	служебное помещение	8.4	
20	служебное помещение	8.4	
21	служебное помещение	3.6	
22	служебное помещение	3.6	
23	служебное помещение	20.1	
24	кладовая	9.5	
25	кладовая	8.4	
26	холодильная камера	20.0	
27	холодильная камера	7.4	
28	холодильная камера	23.1	
29	коридор	14.7	
30	холодильная камера	9.8	
31	холодильная камера	7.5	
32	кладовая	8.6	
33	венткамера	39.7	
34	кладовая	19.1	
35	кладовая	6.2	
36	кладовая	11.2	
37	коридор	25.5	
38	кладовая	26.8	
39	кладовая	30.9	
40	коридор	86.0	
41	кладовая	33.5	
42	подъемник	1.8	
43	лифт	4.8	
44	кладовая	10.6	
45	служебное помещение	10.8	
46	кладовая	18.6	
47	венткамера	8.0	
48	лестница "В"	14.7	
49	подсобное помещение	4.0	
50	тамбур-шлюз	1.7	
51	тамбур-шлюз	1.9	
	Итого	1583.9	

Составлено
Инв. № подл.
Лист № в граф.
Вязк. инв. №

ПЛАН ТЕХНИЧЕСКОГО ЭТАЖА НА ОТМ.+73.550М

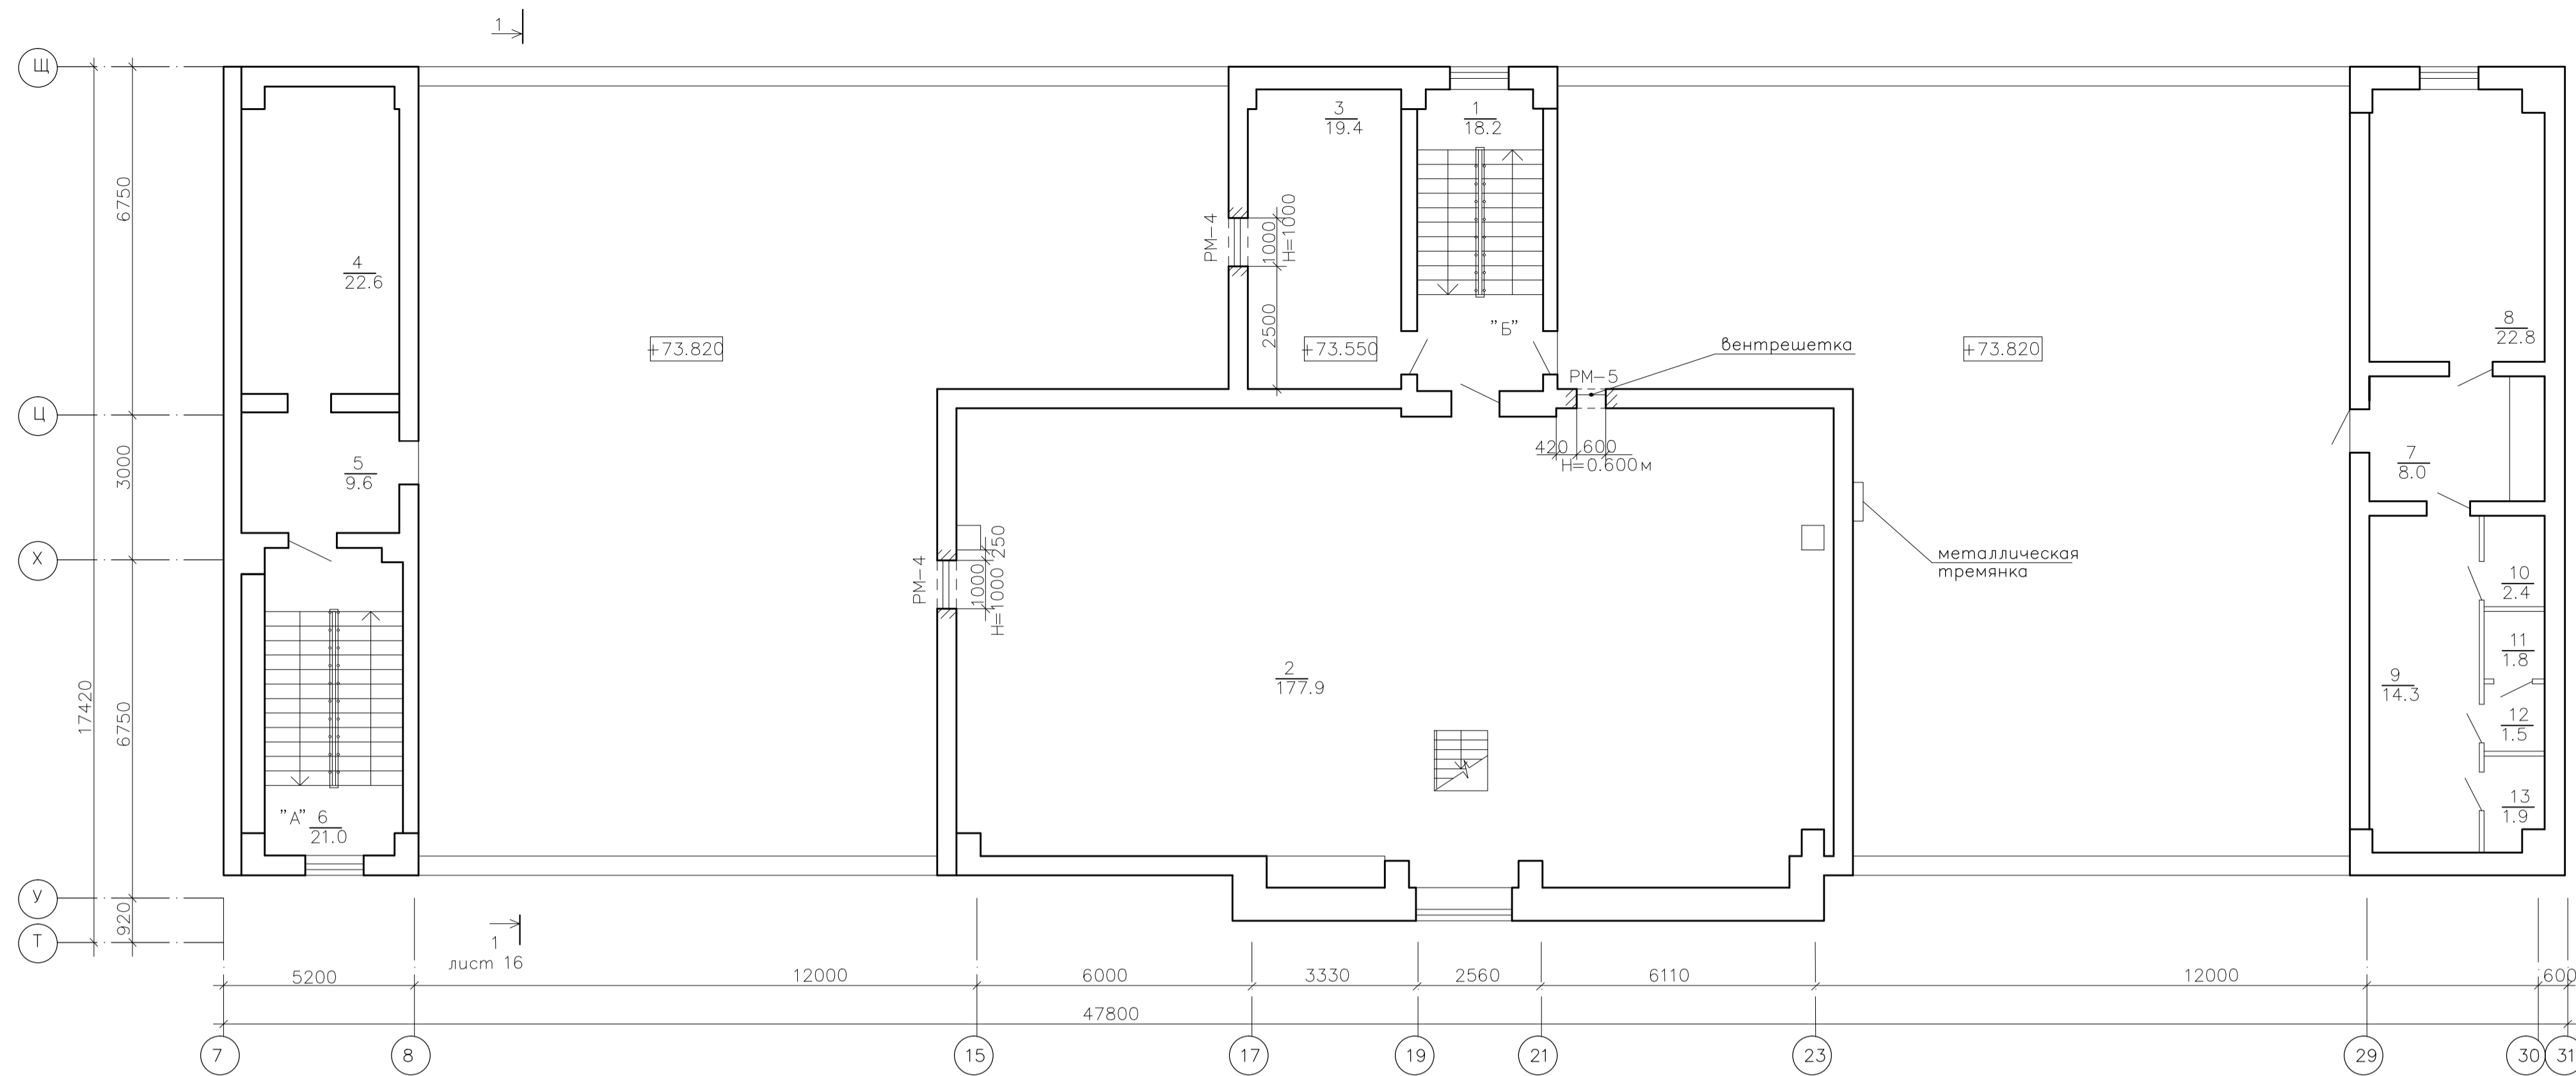

ПЛАН ТЕХНИЧЕСКОГО ЭТАЖА НА ОТМ. +76.850М

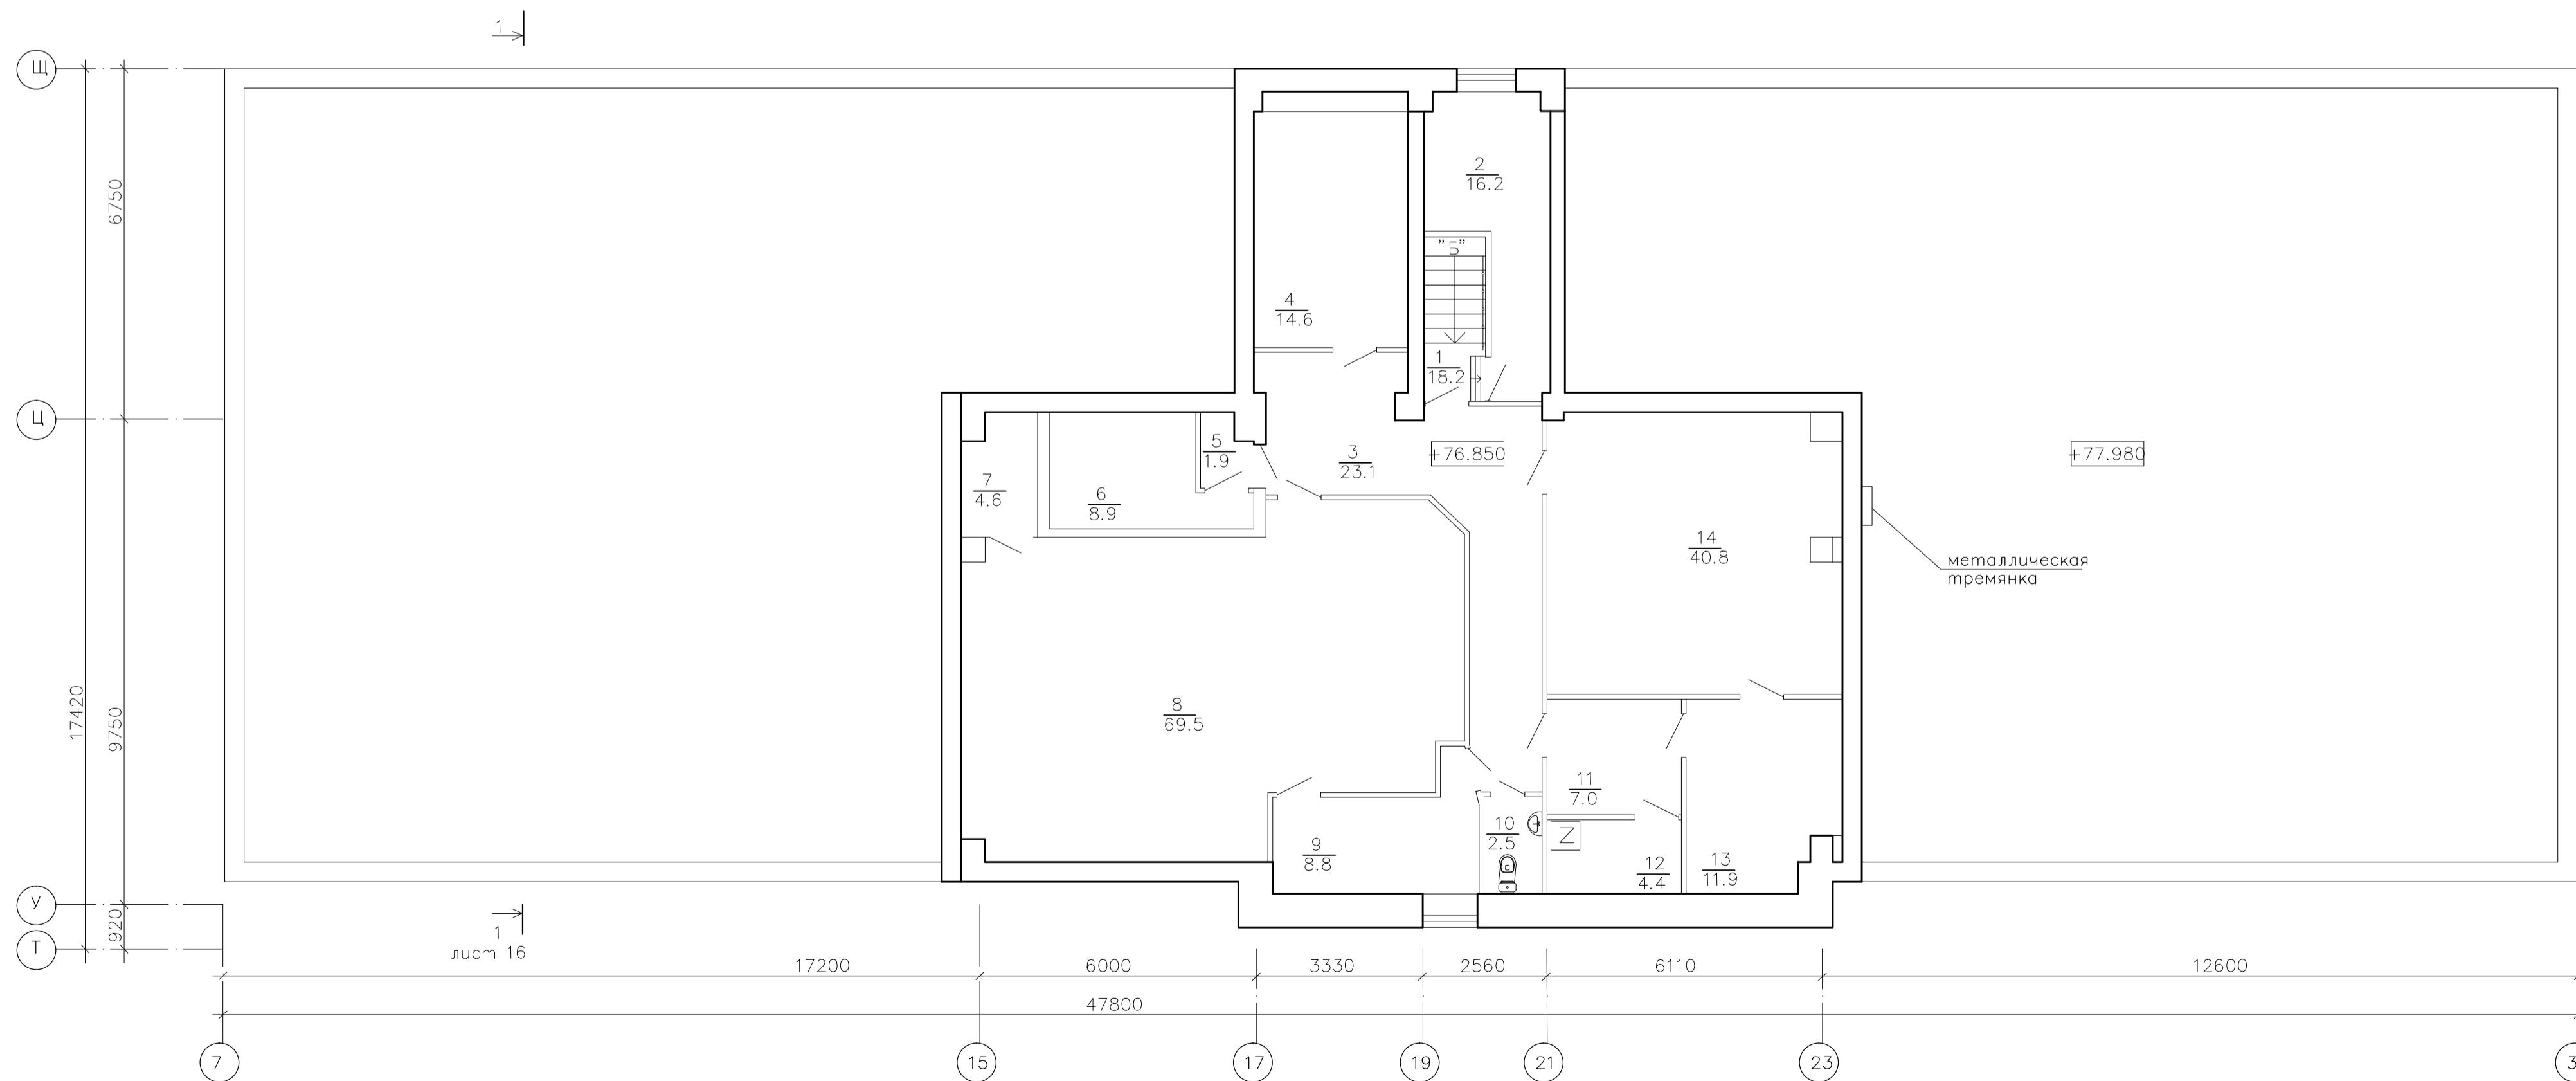

Экспликация помещений			
NN пп	Наименование	площ. м. кв.	кат. пом.
	Технический этаж на отм.+73.800м		
1	лестница "Б"	18.2	
2	машинное отделение	177.9	
3	служебное помещение	19.4	
4	служебное помещение	22.6	
5	коридор	9.1	
6	лестница "А"	21.0	
7	коридор	8.0	
8	служебное помещение	22.8	
9	венткамера	14.3	
10	воздуховод	2.4	
11	воздуховод	1.8	
12	воздуховод	1.5	
13	воздуховод	1.9	
	Итого	321.4	
	Технический этаж на отм.+77.1800м		
1	лестница "Б"	18.2	
2	техническое помещение	16.2	
3	коридор	23.1	
4	служебное помещение	14.6	
5	коридор	1.9	
6	подсобное помещение	8.9	
7	подсобное помещение	4.6	
8	венткамера	69.5	
9	служебное помещение	8.8	
10	санузел	2.5	
11	коридор	7.0	
12	подсобное помещение	4.4	
13	служебное помещение	11.9	
14	служебное помещение	40.8	
	Итого	232.4	