




Фасад в осях 1-16

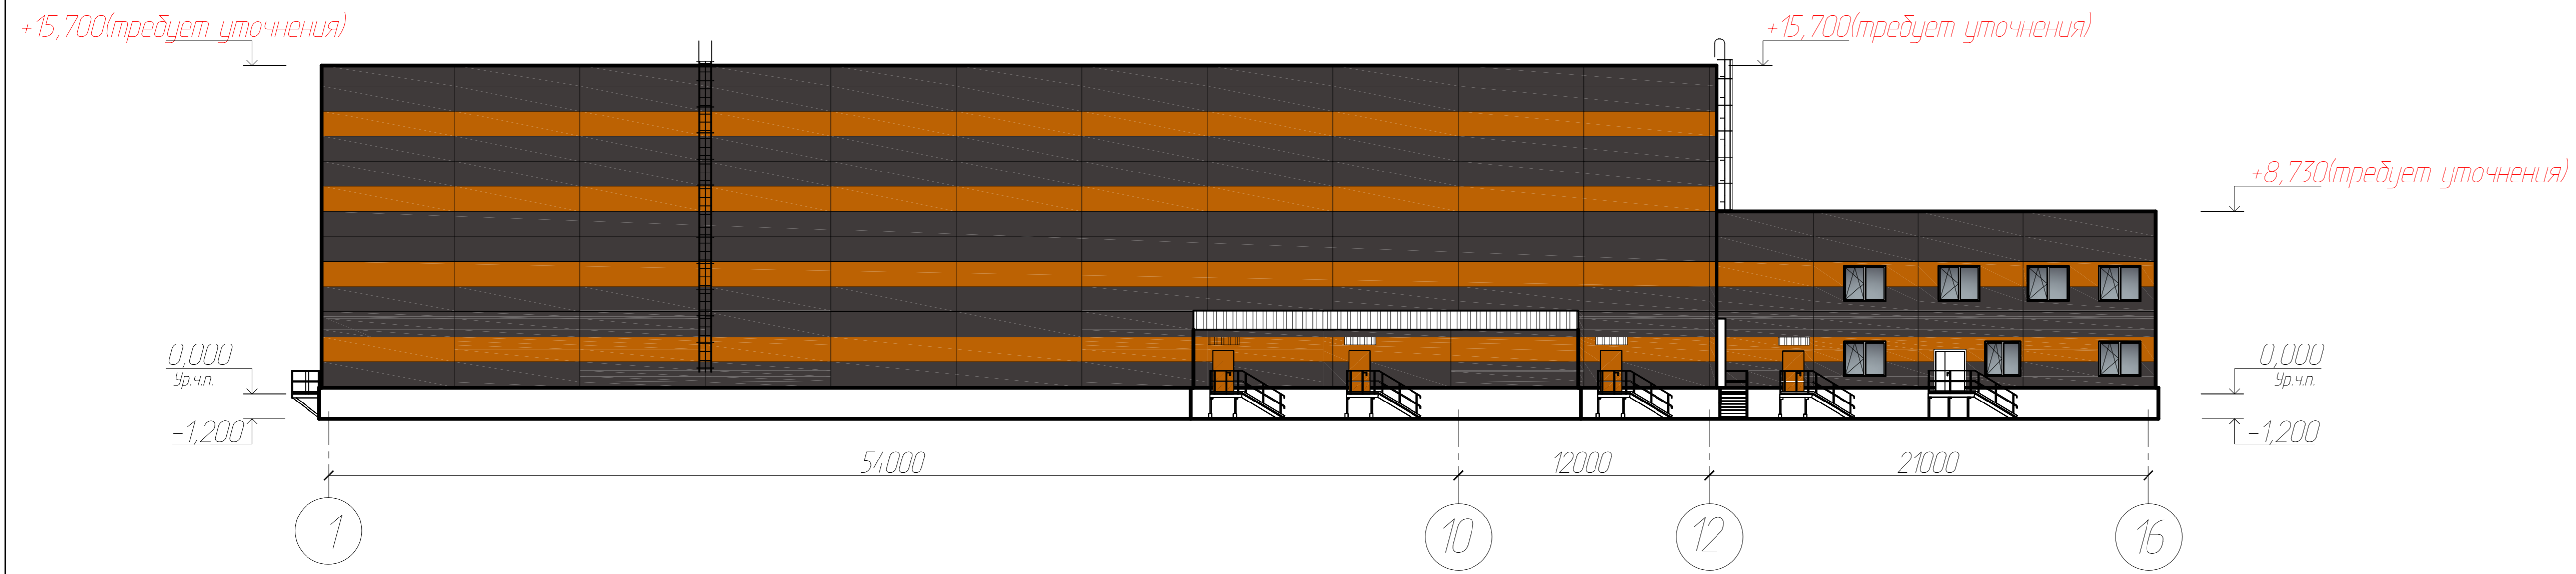


Фасад в осях 16-1


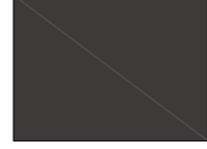


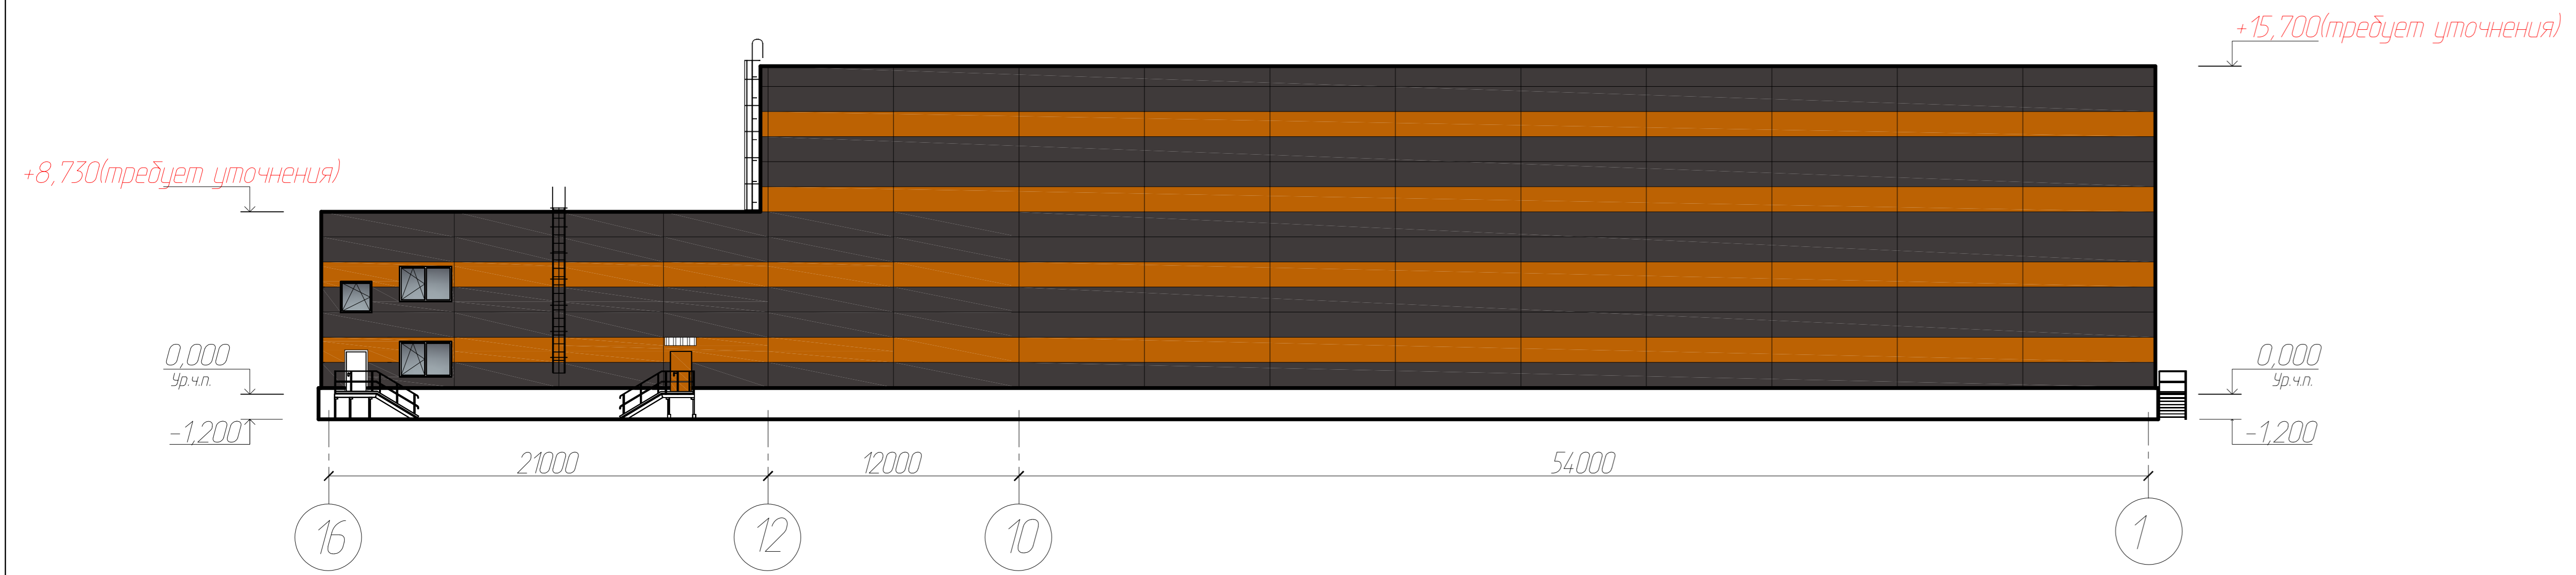

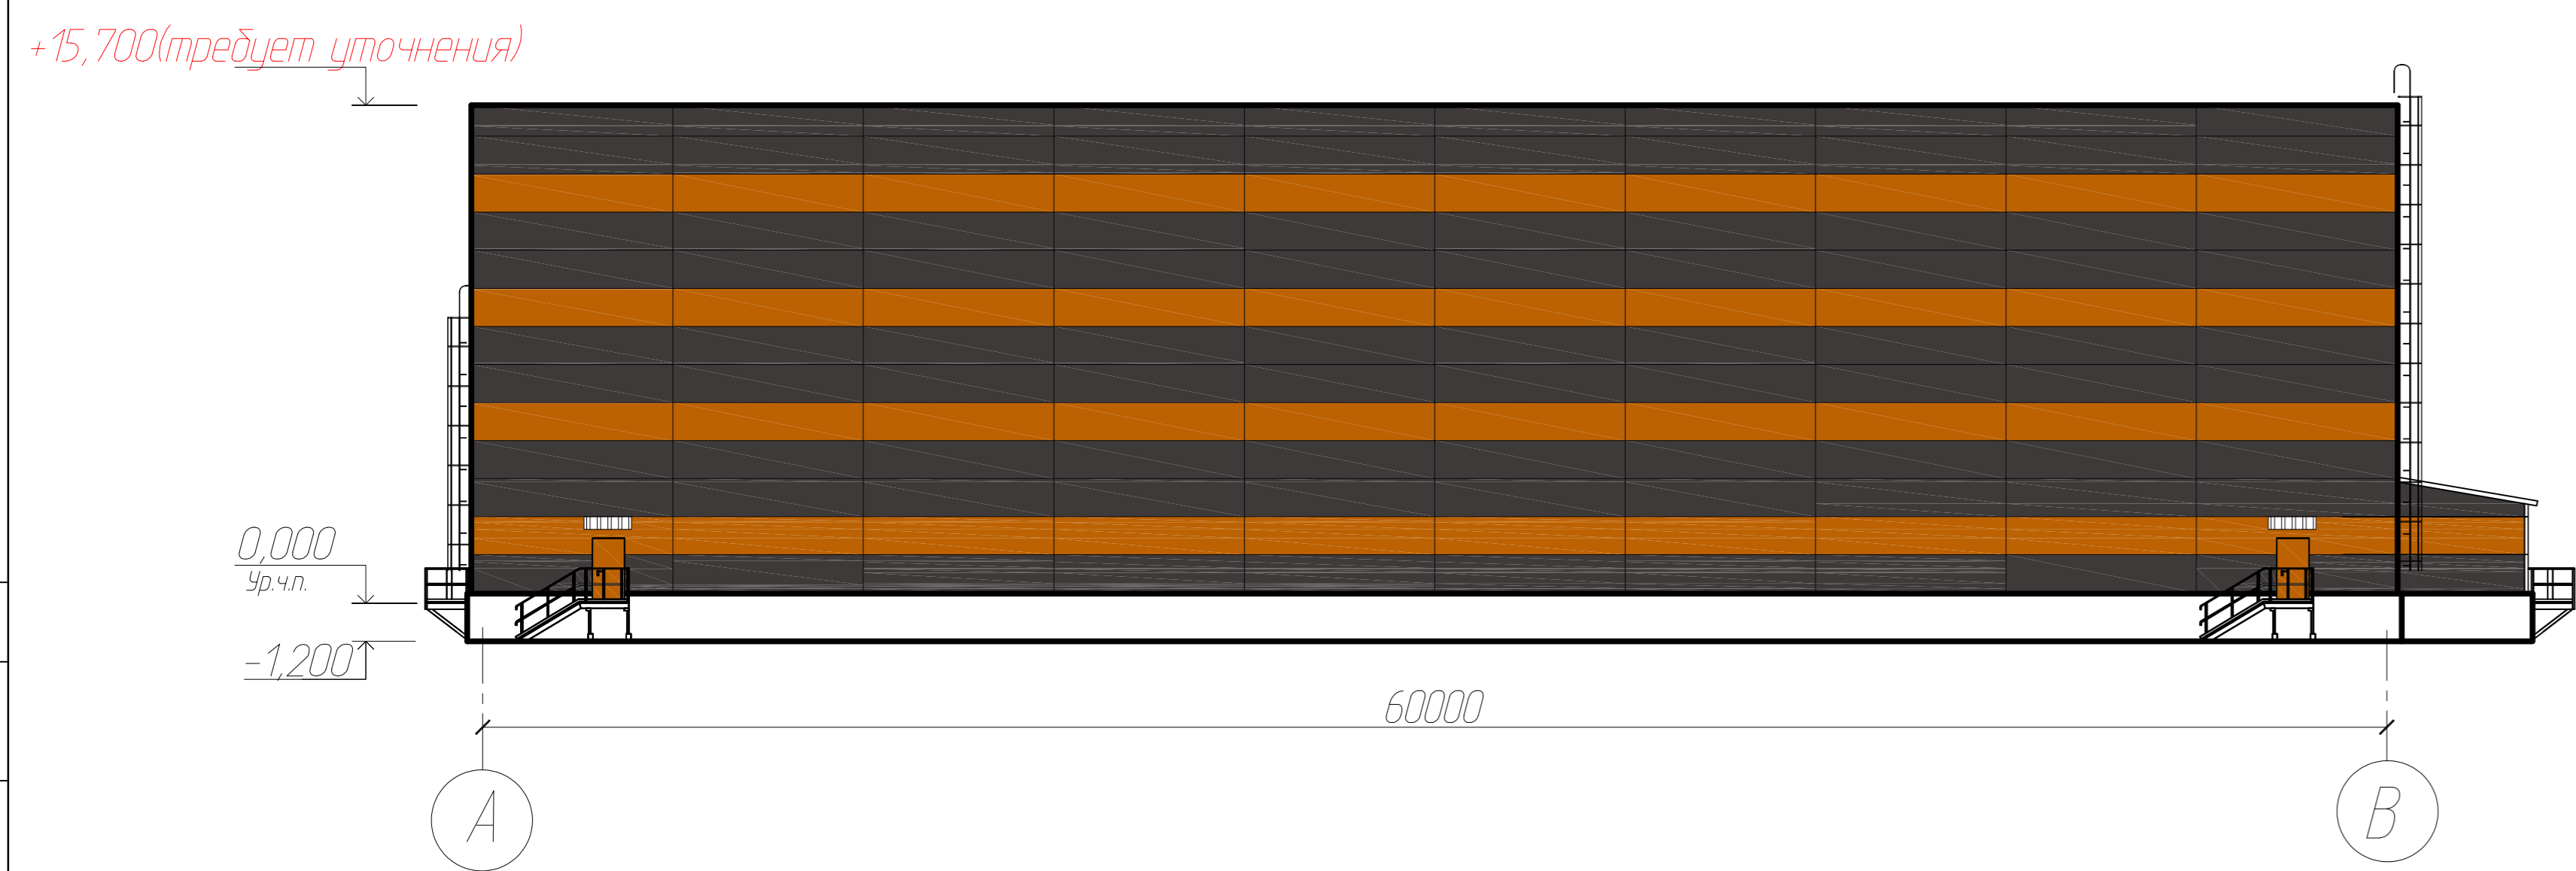Фасад в осях А-В

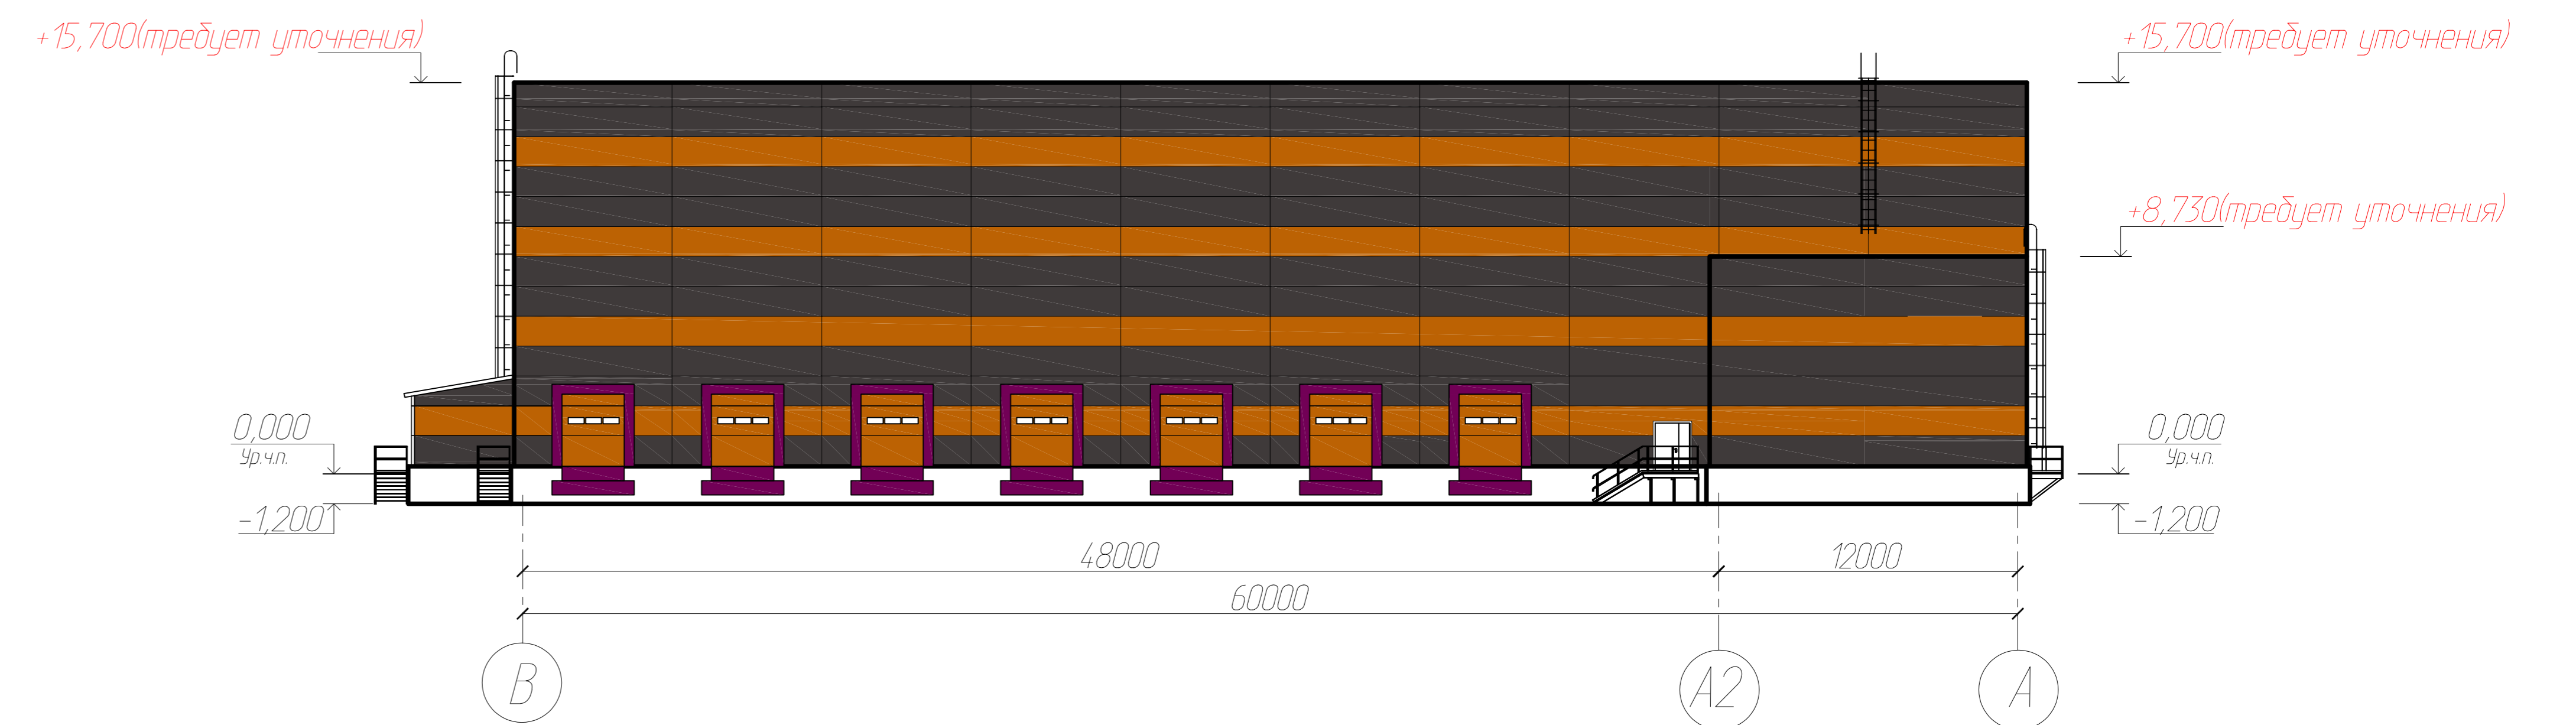

Фасад в осях В-А




-  ПВХ остекление, серая тонировка стекла
-  RAL 8019 - Стеновые сэндвич-панели толщиной 120мм с утеплителем пенополиизоцианурат (PIR)
-  RAL 2000 - Стеновые панели толщиной 120мм, с утеплителем пенополиизоцианурат (PIR), ворота, двери
-  RAL 9003 - Крылья, сэндвич-панели толщиной 120мм с утеплителем пенополиизоцианурат (PIR)

						Глобский комплекс		
Изм.	Кол. уч.	Лист	И.В.И.	Подп.	Дата	Стр.	Лист	Листов
						17	2	
						Цветовое решение фасадов в осях 1-16, 16-1, А-В, В-А		

Фасад в осях 1-16




Фасад в осях 16-1

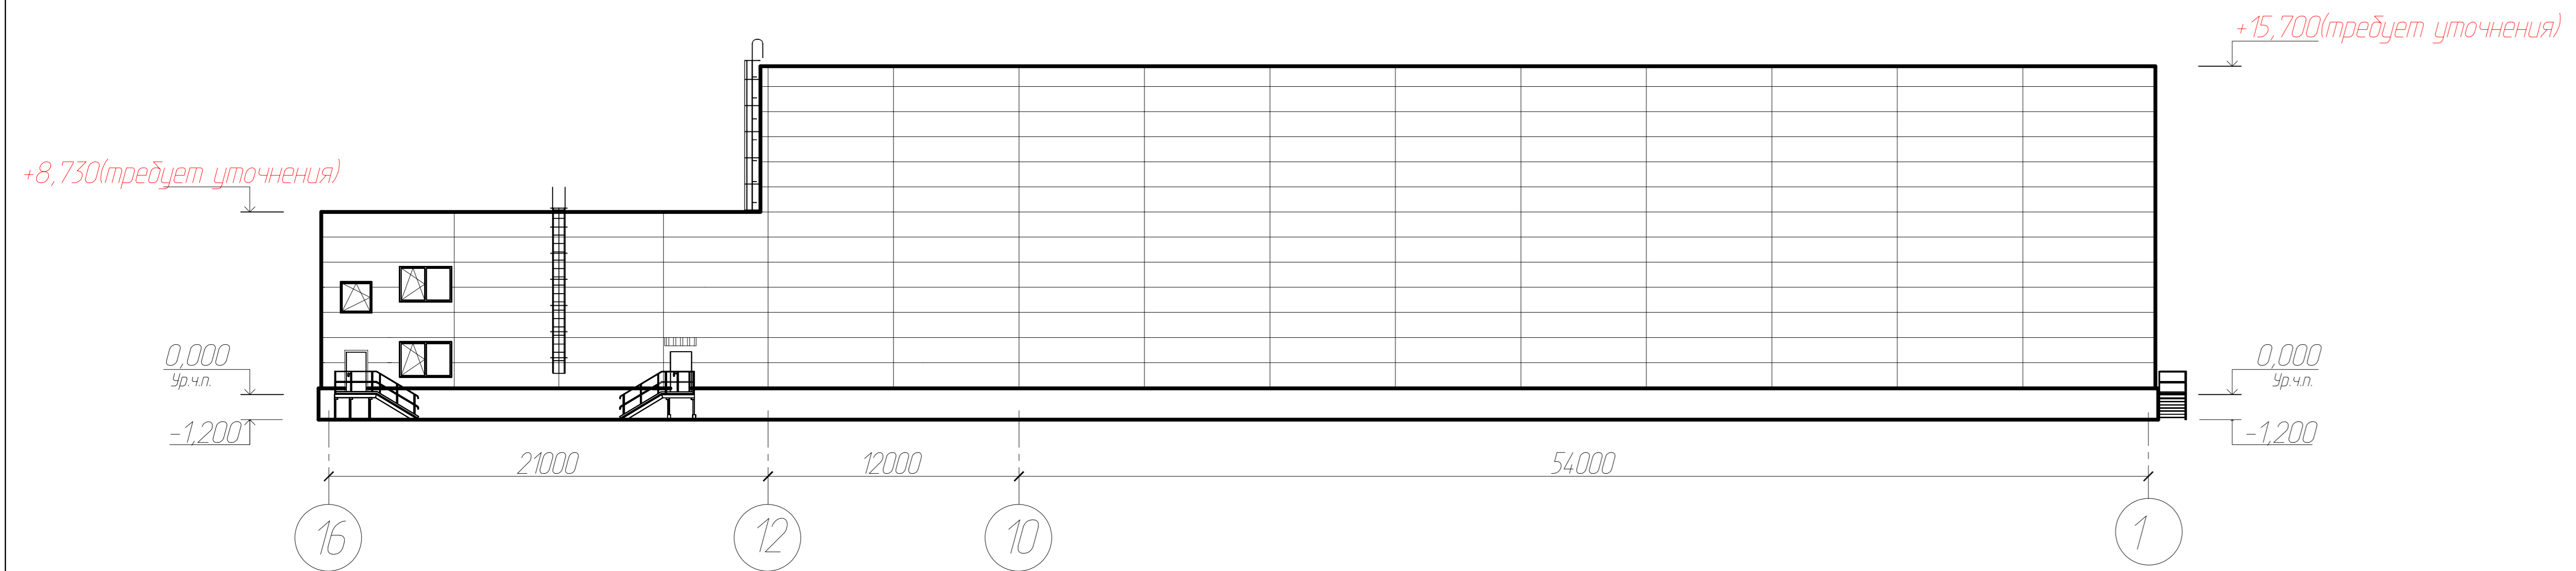

Фасад в осях А-В




Фасад в осях В-А

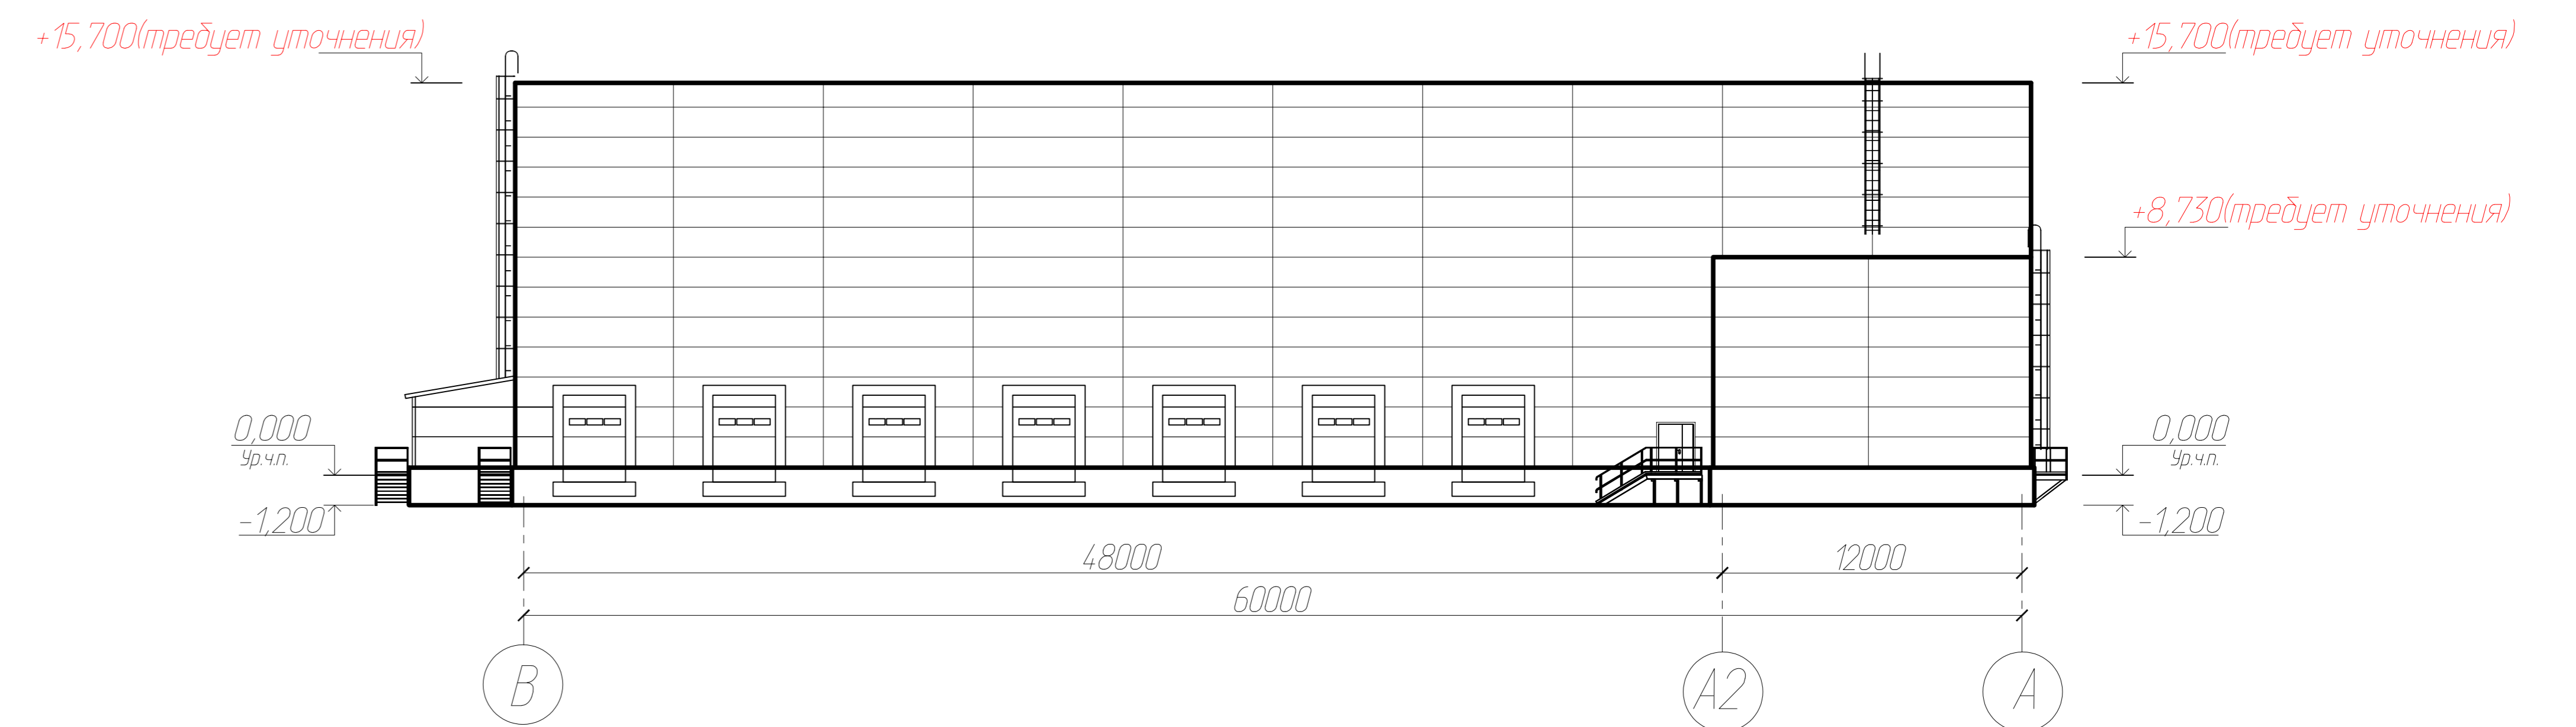


							Складской комплекс			
Изм.	Кол. изм.	Лист	И. Дав.	Подп.	Дата		Корпус В	Страна	Лист	Листов
							Фасады в осях 1-16, 16-1, А-В, В-А		17	3
										Г

Спецификация
Изм. N поэтаж. План. и разл. Взам. шиф. N

План на отм. 0,000.

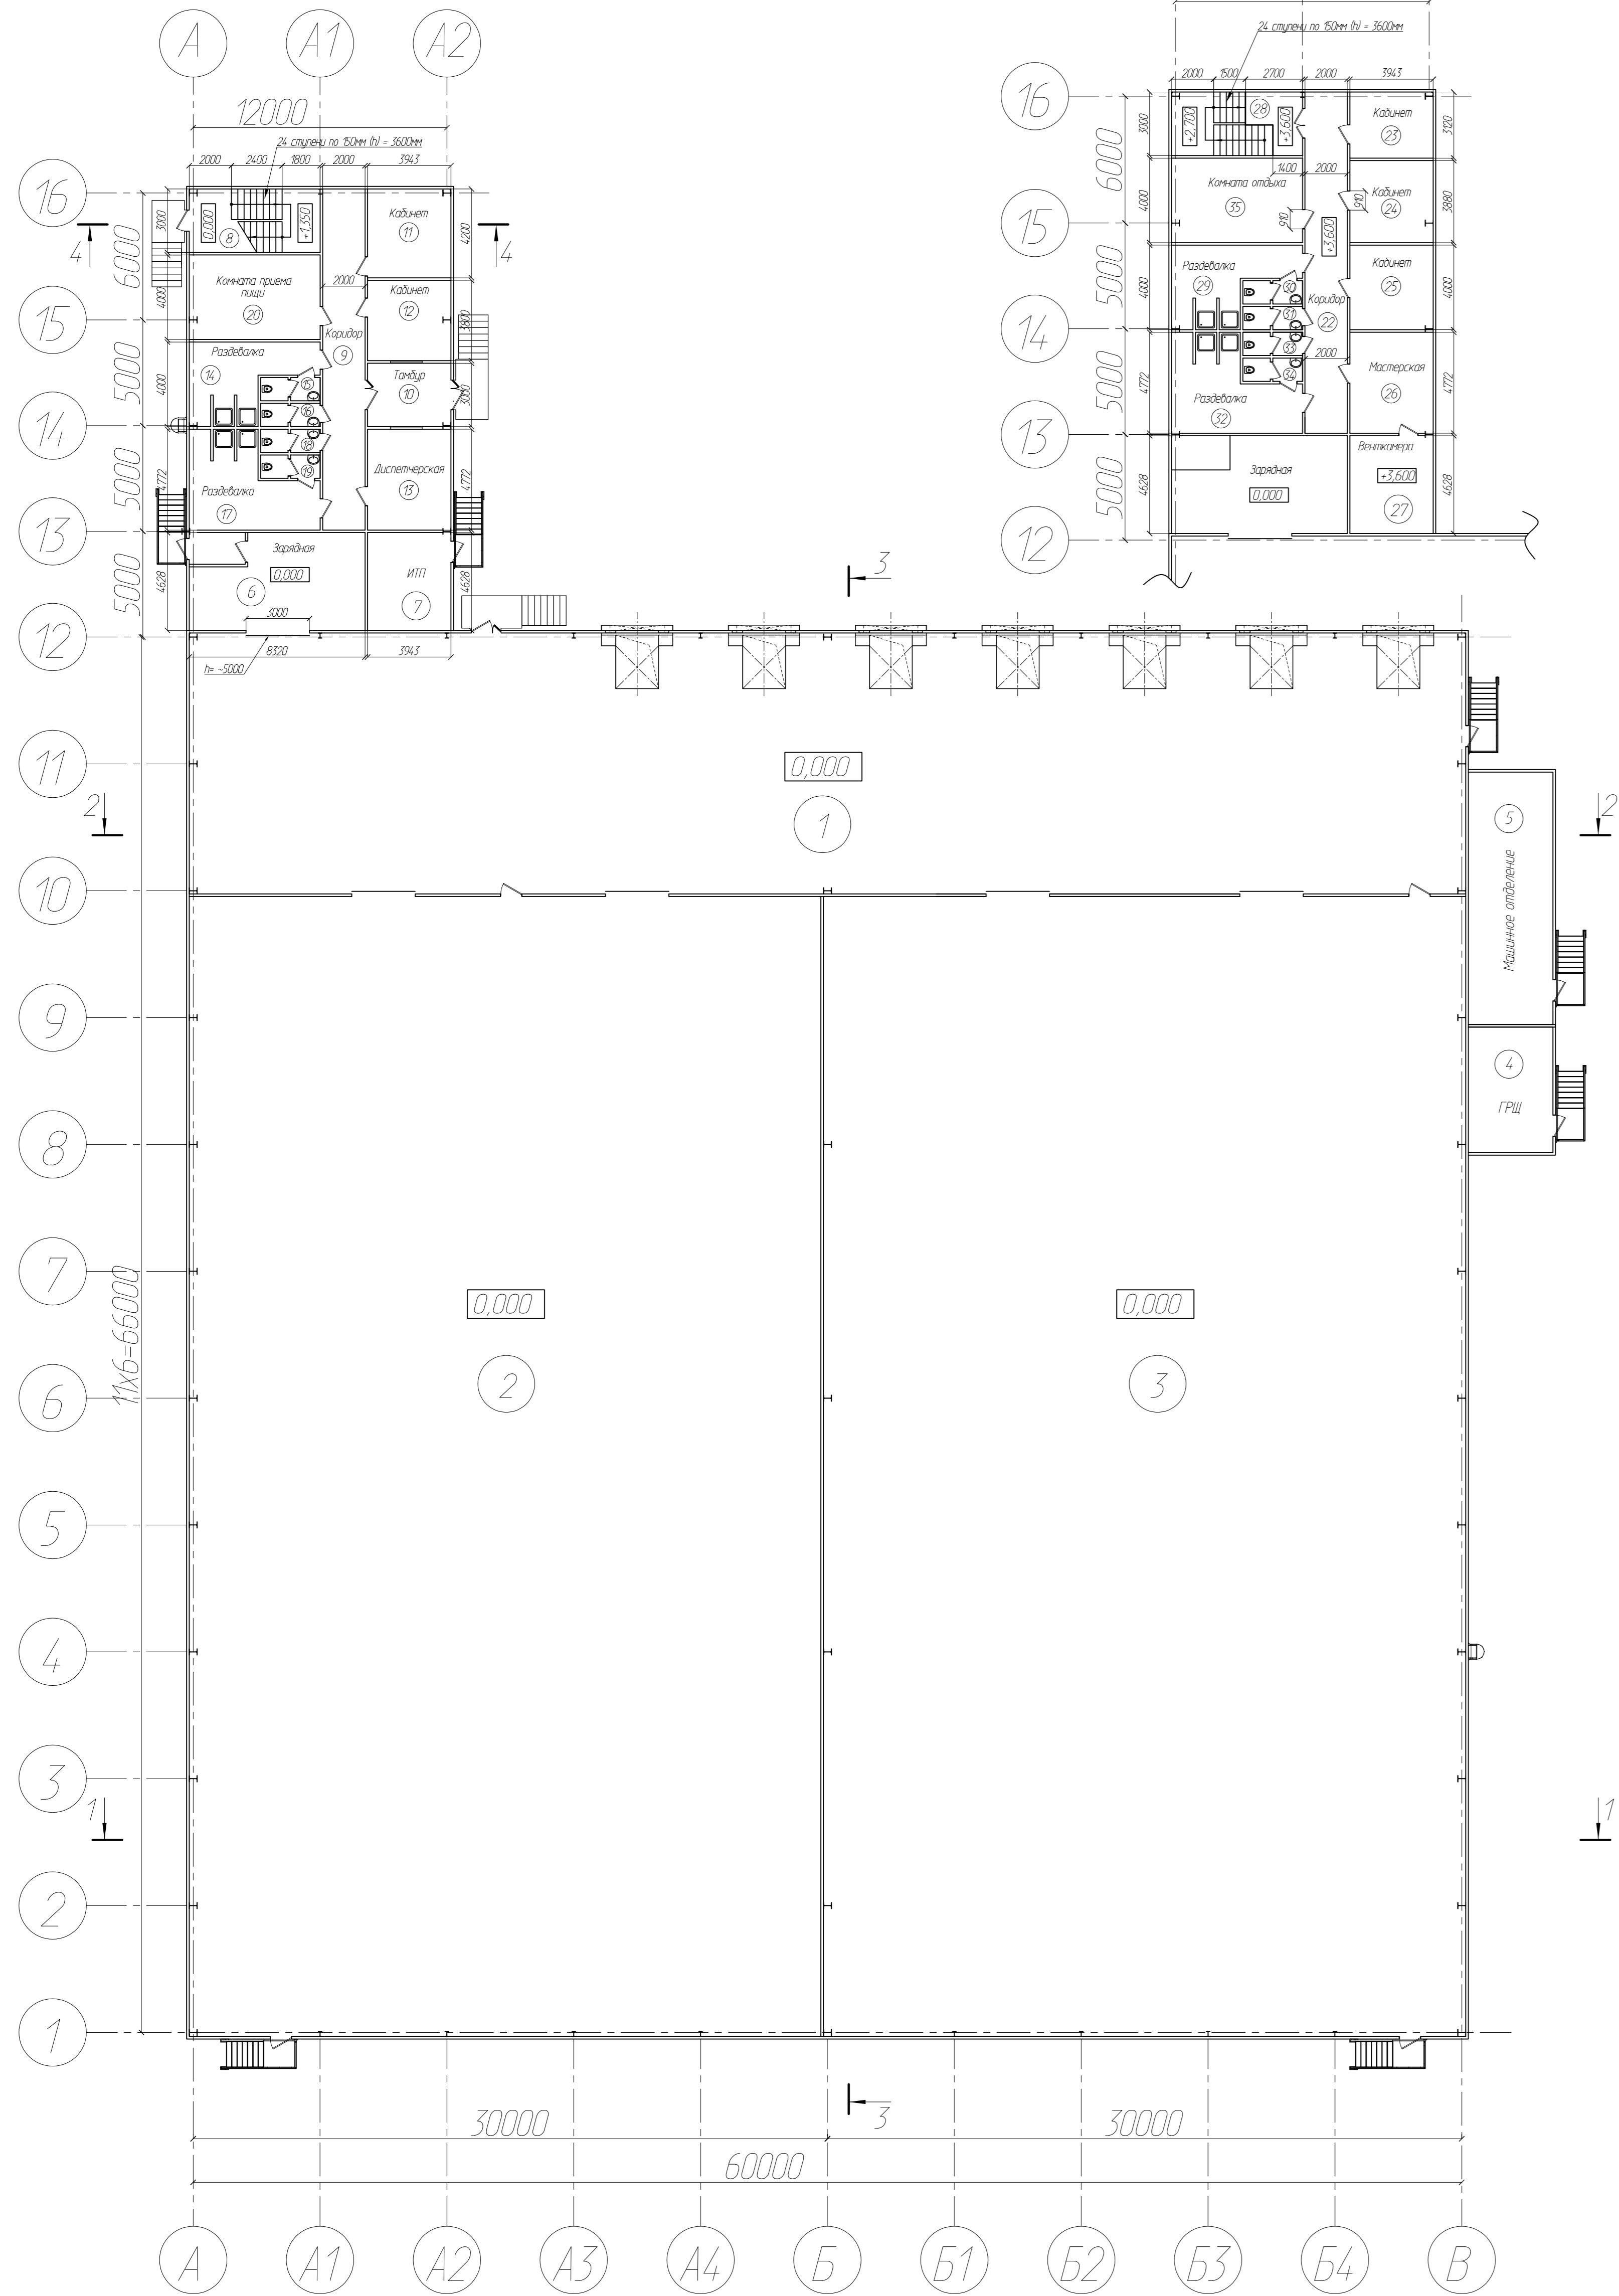

План на отм. +3,600.

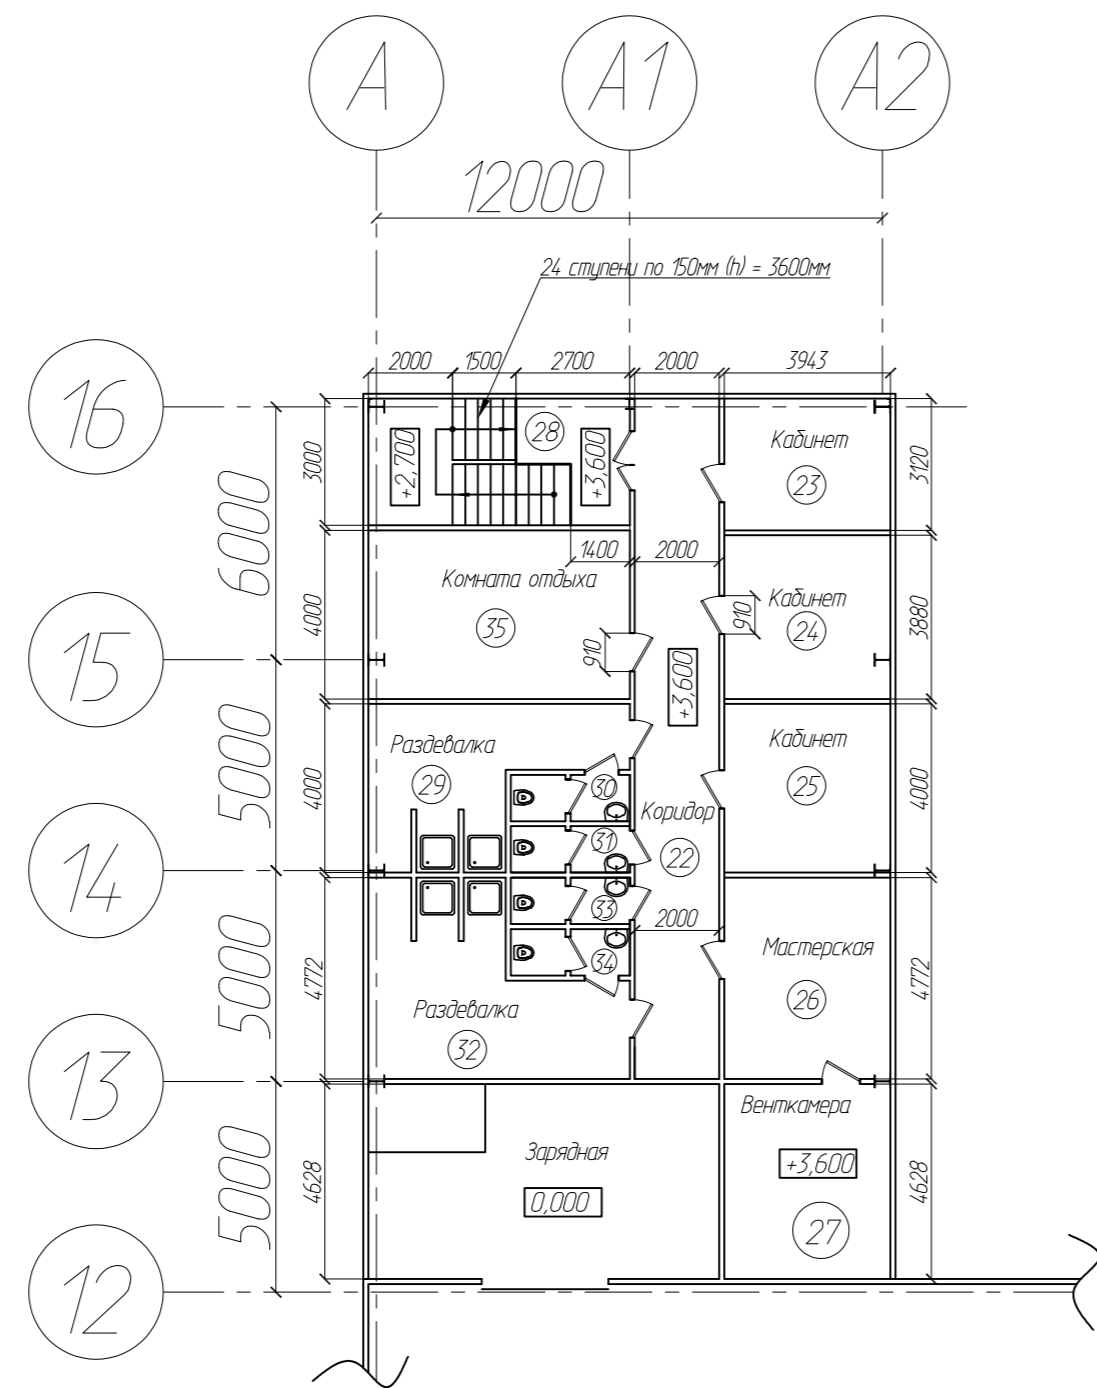


Экспликация помещений на отм. 0,000

Номер помещения	Наименование	Площадь, м²
1	Зона логистики	719.9
2	Мультитемпературная камера №1 от +5 до -2°С	1623.7
3	Мультитемпературная камера №2 от +5 до -2°С	1651.0
4	ГРЩ	23.8
5	Машинное отделение	4.77
6	Зарядная	38.5
7	ИТП	18.2
8	Лестничная клетка	18.6
9	Коридор	32.3
10	Тандур	11.8
11	Кабинет	16.6
12	Кабинет	14.9
13	Диспетчерская	18.8
14	Разделочная	17.6
15	Санузел	3.1
16	Санузел	3.1
17	Разделочная	22.4
18	Санузел	3.1
19	Санузел	3.1
20	Комната приема пищи	24.8
Итого:		4318.0


Экспликация помещений на отм. +3,600

Номер помещения	Наименование	Площадь, м²
22	Коридор	32.2
23	Кабинет	12.3
24	Кабинет	15.3
25	Кабинет	15.8
26	Мастерская	18.8
27	Венткамера	18.5
28	Лестничная клетка	18.6
29	Разделочная	17.6
30	Санузел	3.1
31	Санузел	3.1
32	Разделочная	22.4
33	Санузел	3.1
34	Санузел	3.1
35	Комната отдыха	24.8
Итого:		208.7


Разрез 1-1 (холодильник)

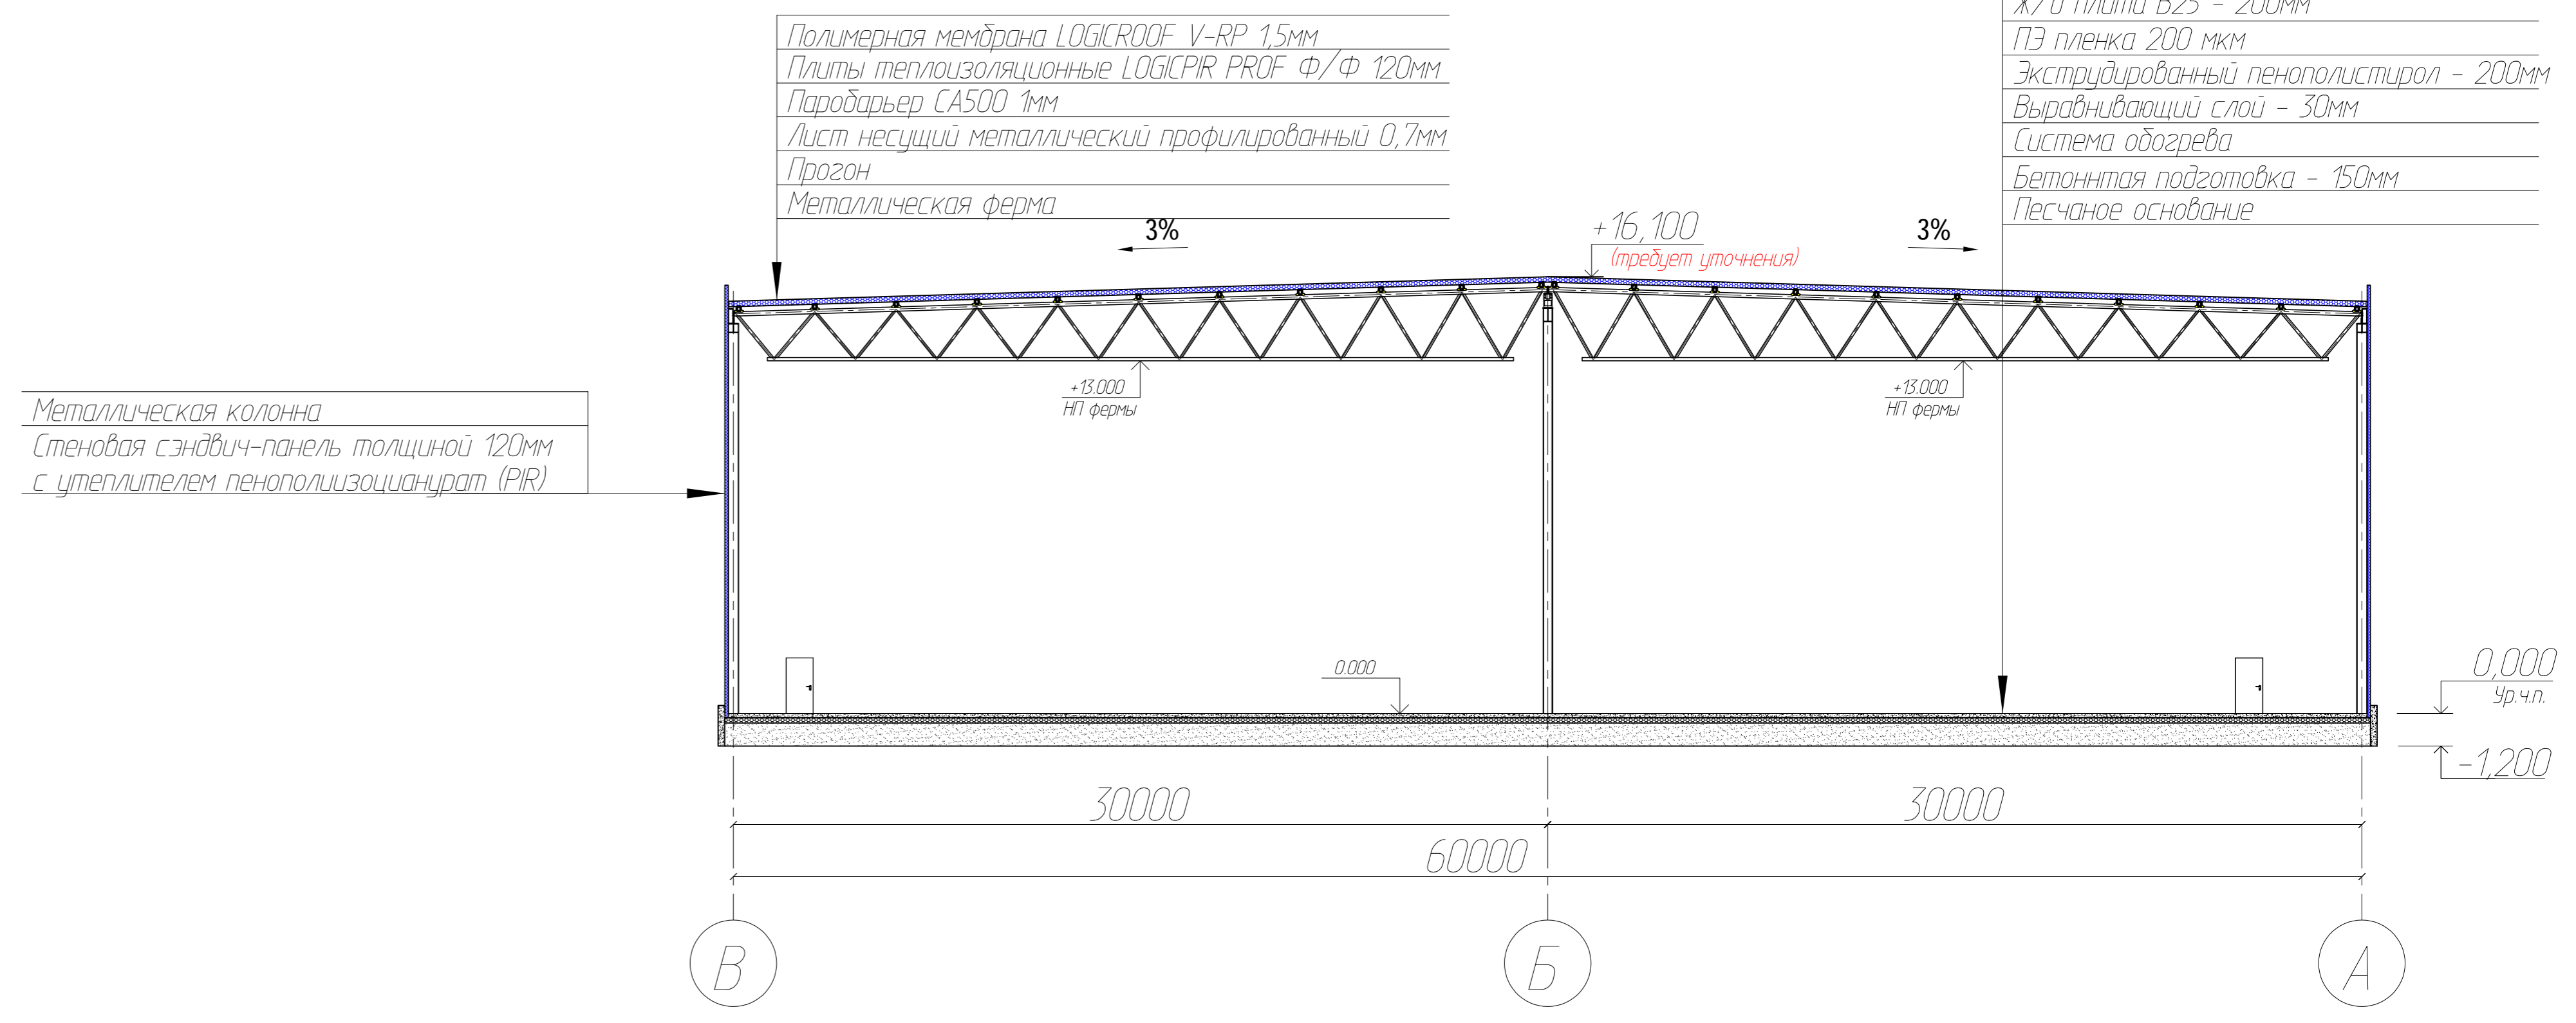


Разрез 2-2 (зона логистики)

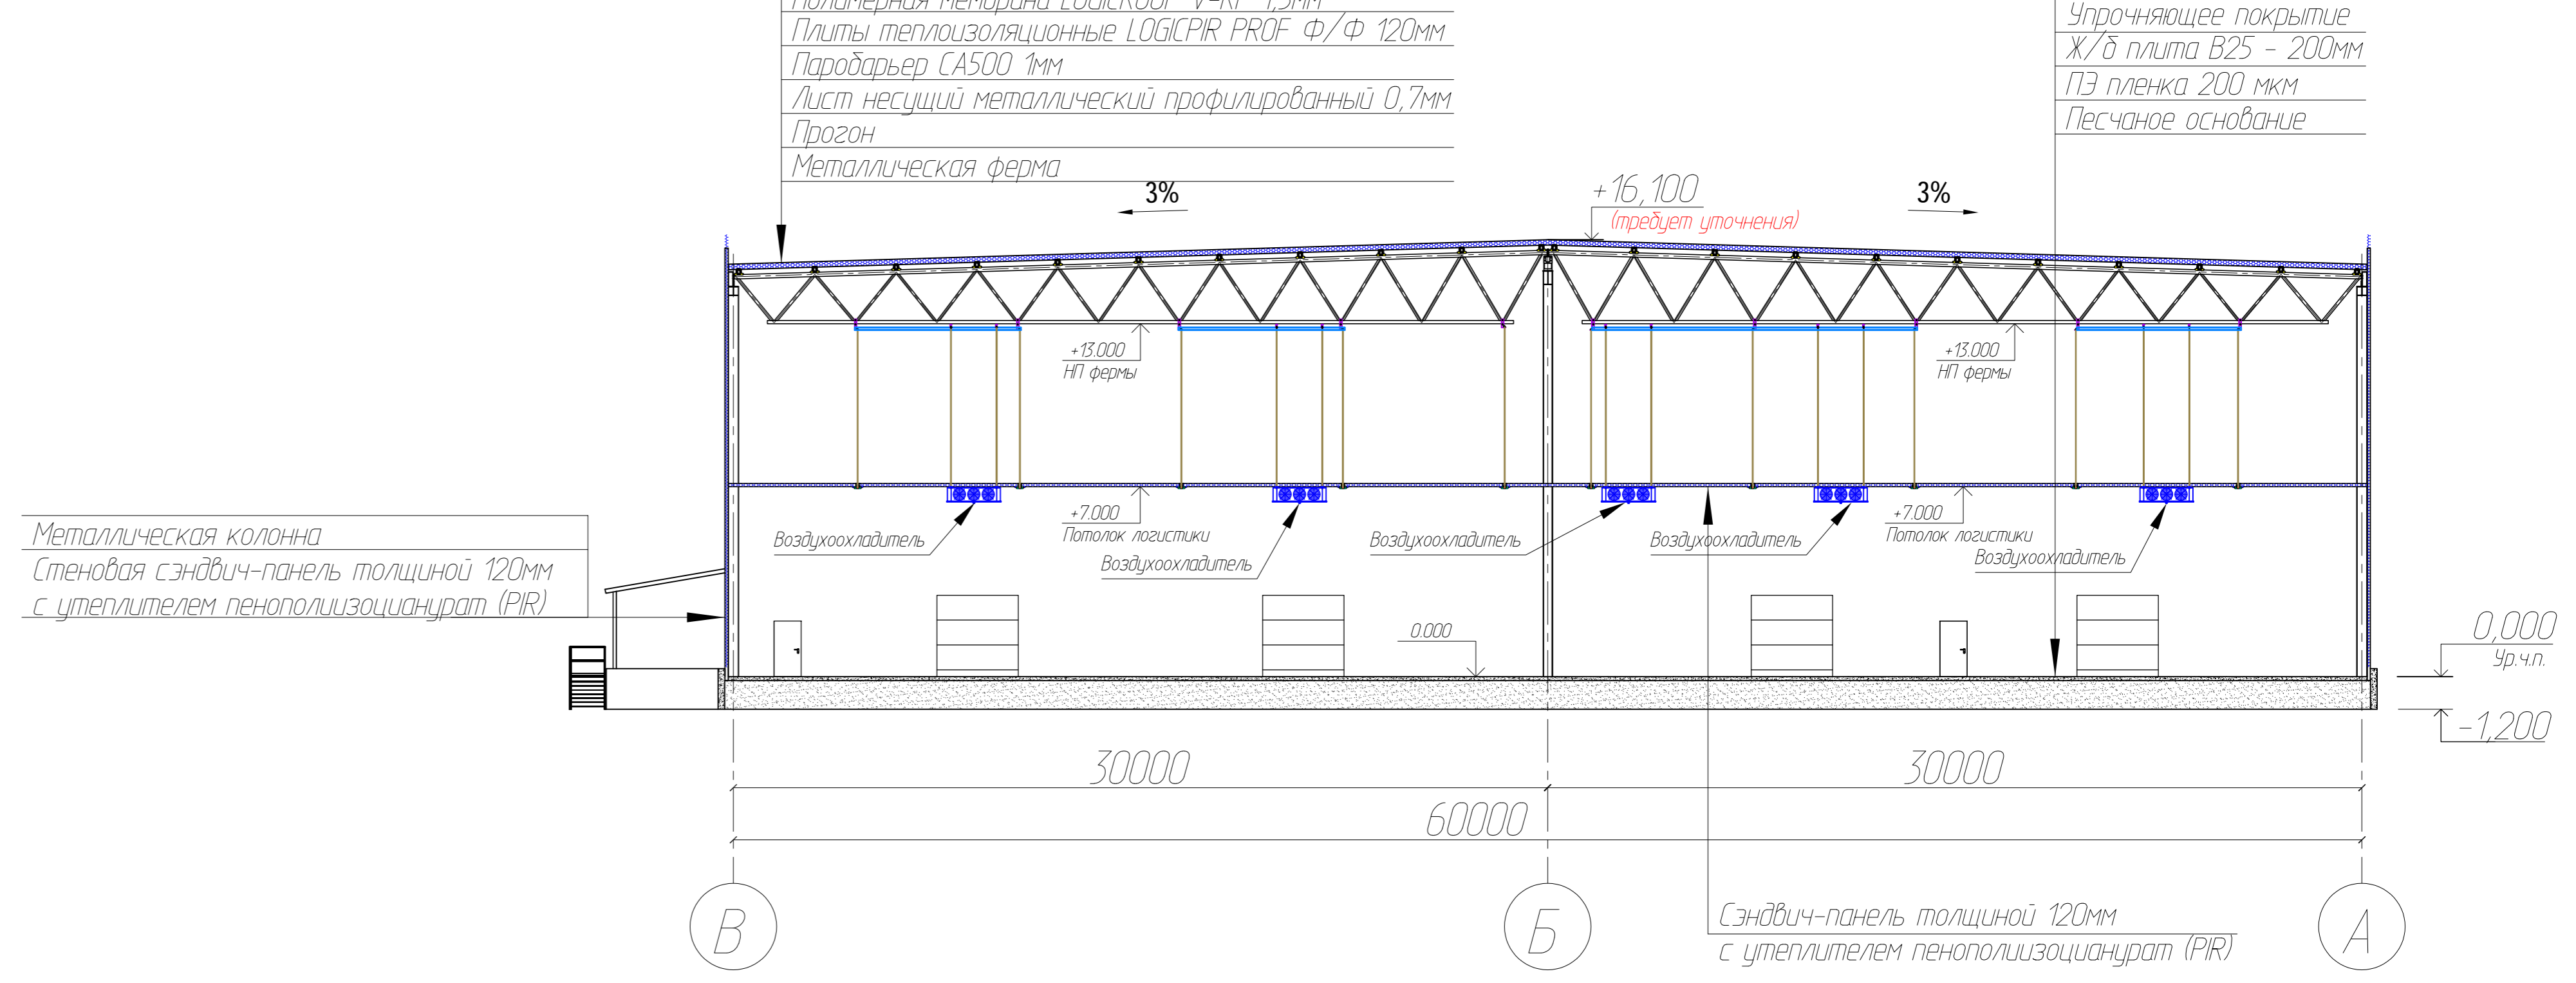

Разрез 3-3

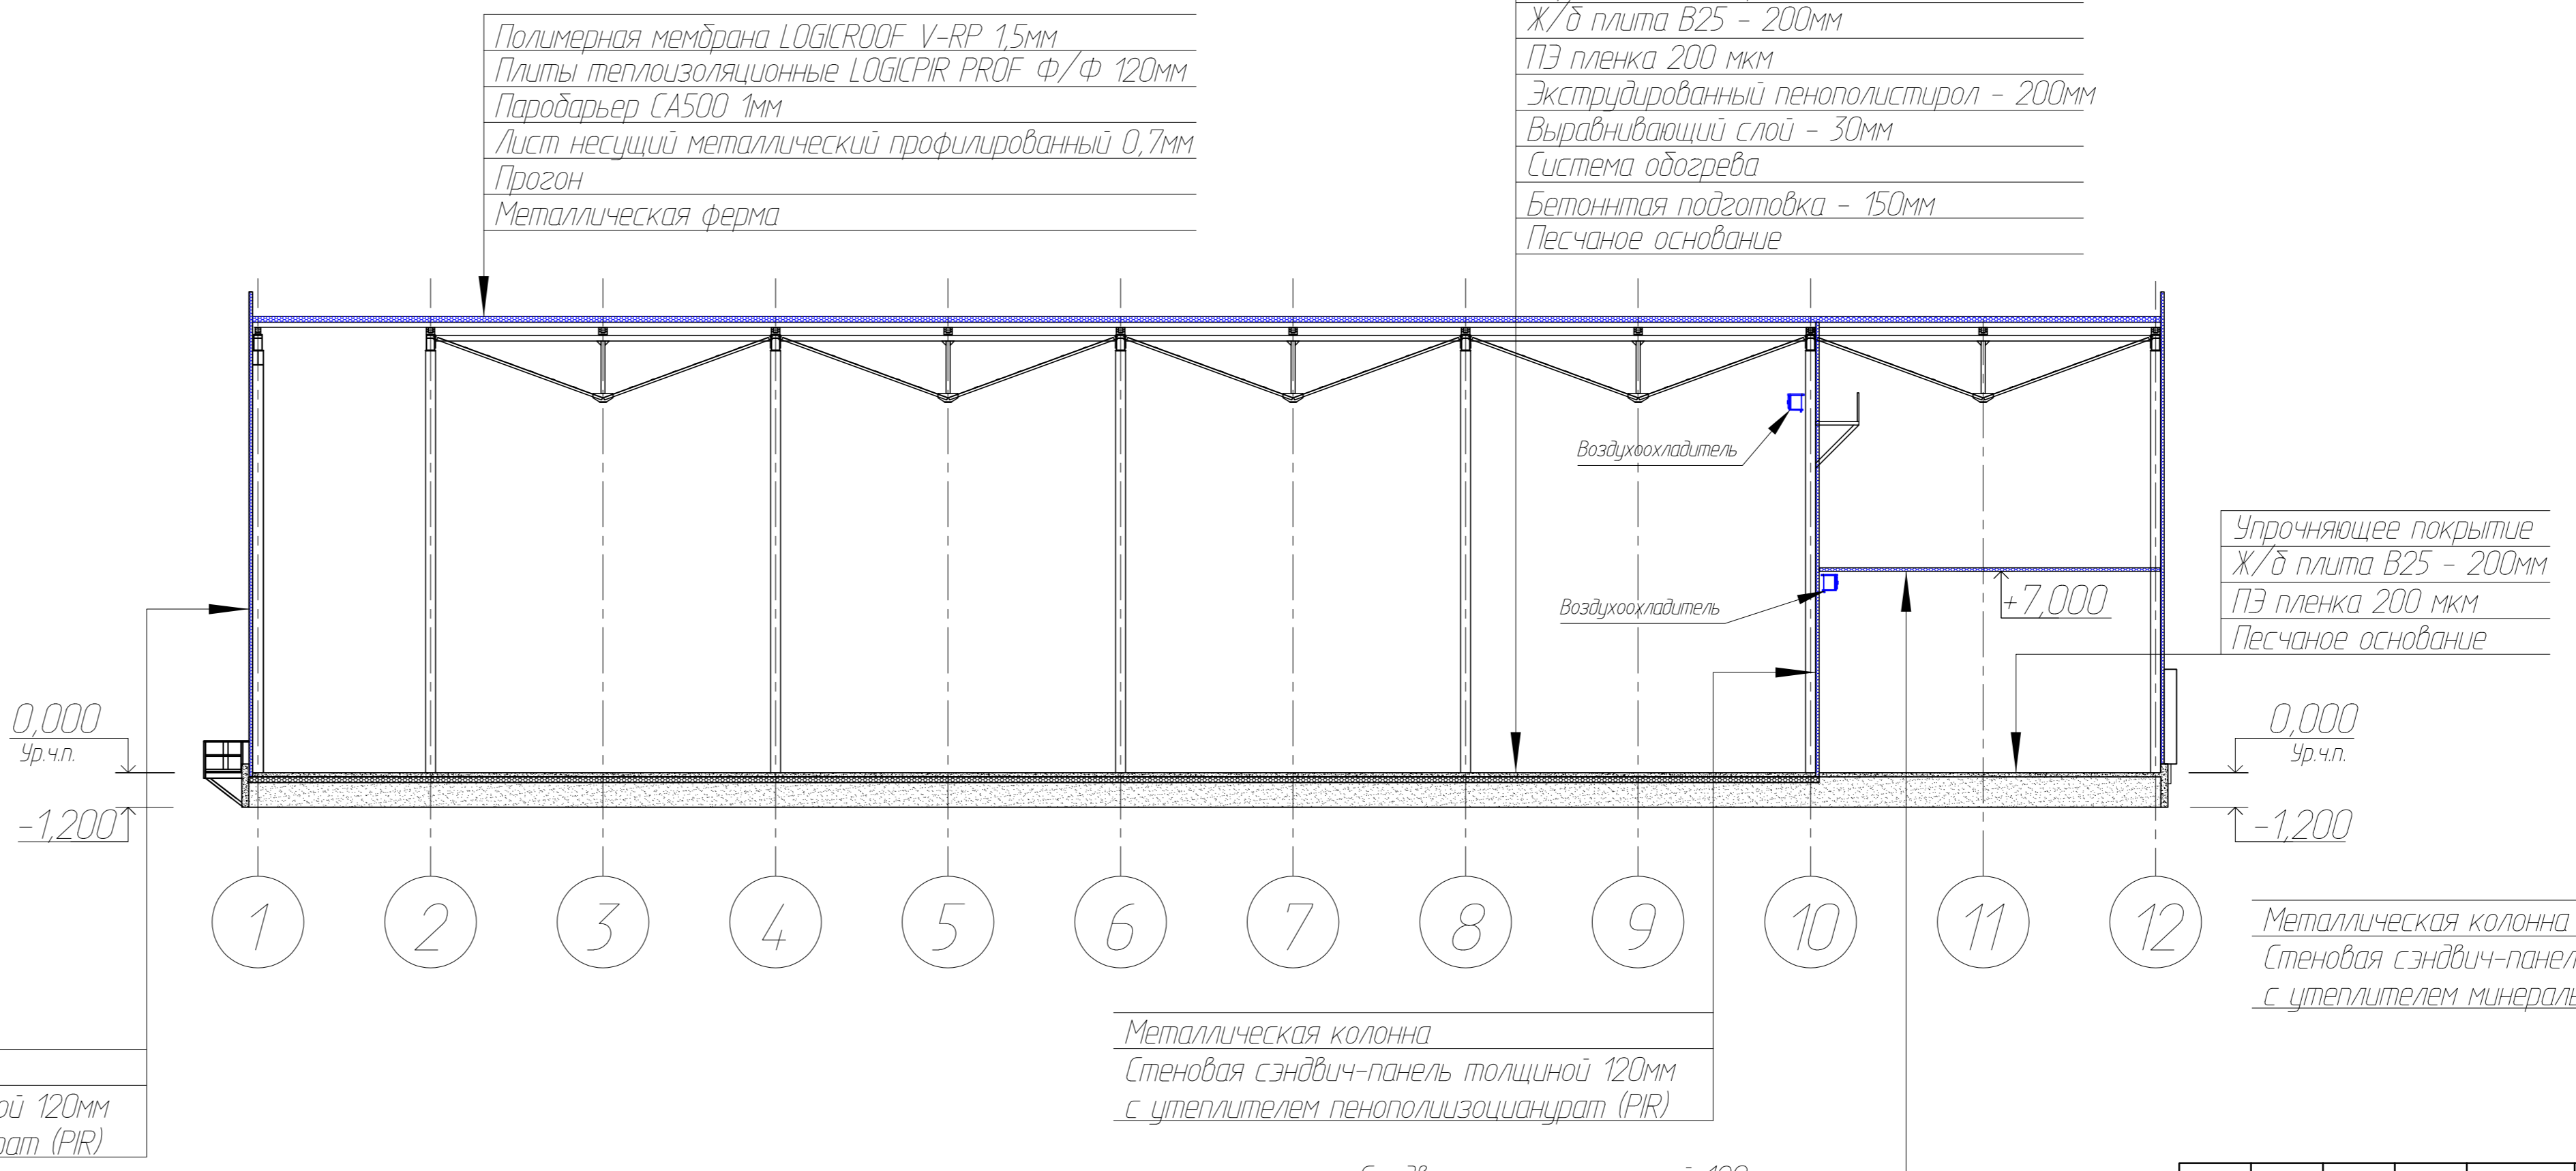

Разрез 4-4

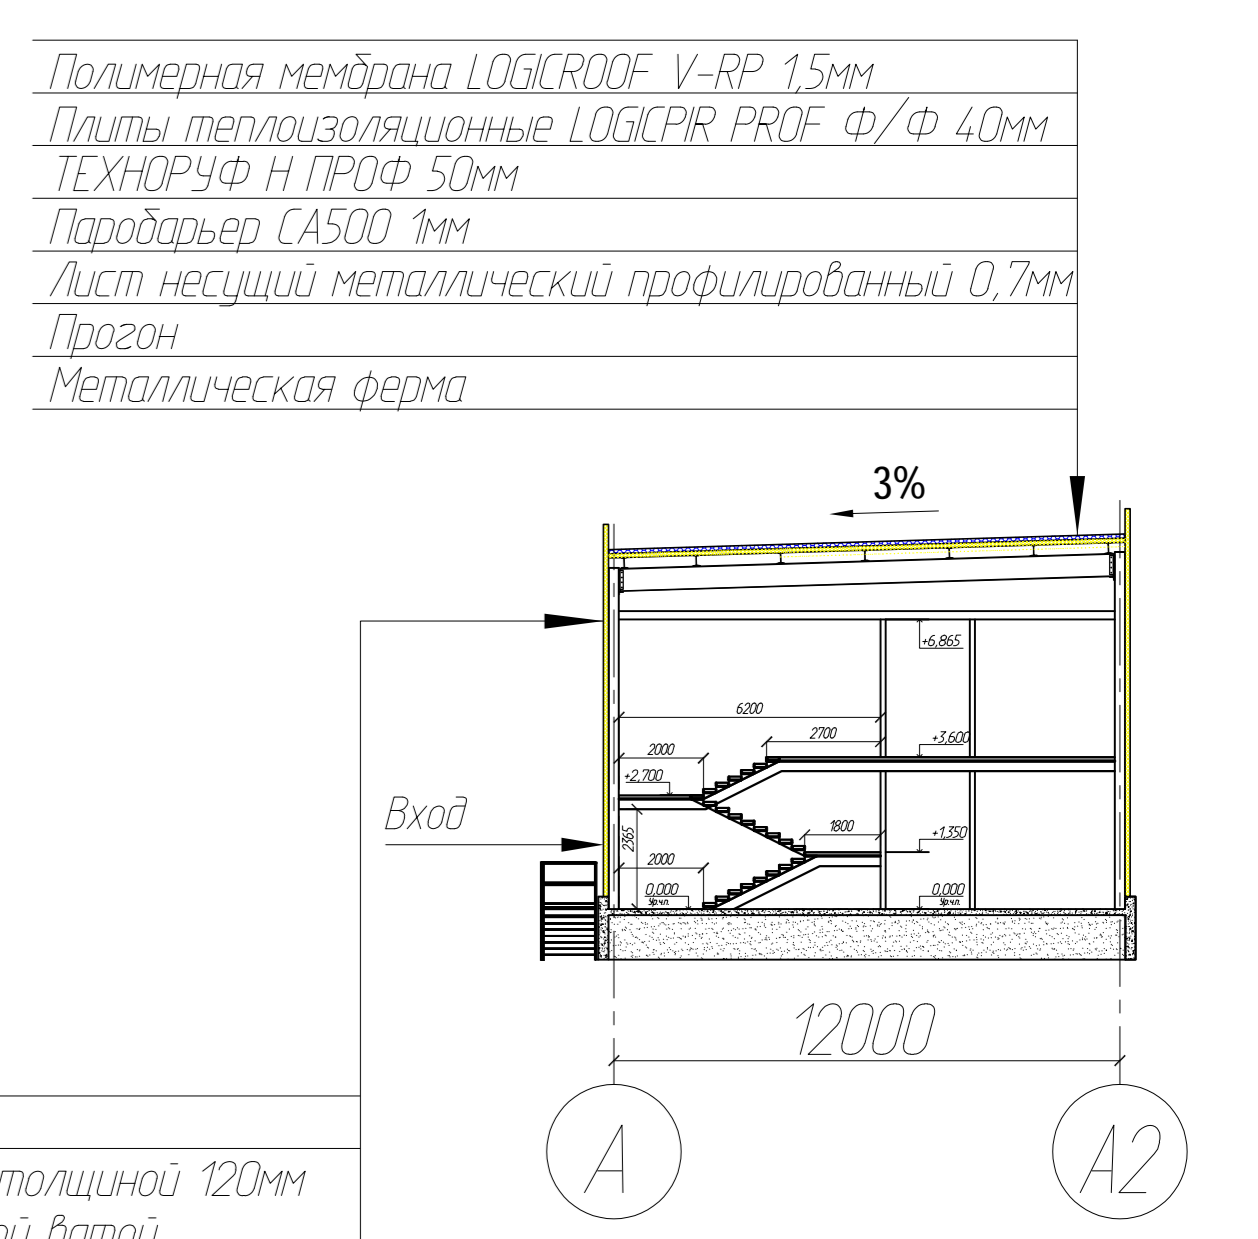

- Условные обозначения
- Ограждение морозильных камер утеплителем пенополиизоцианурат (PIR)
 - Ограждение АБК утеплителем минеральной ватой


Изм.	Кол. изм.	Лист	№ вкл.	Подп.	Дата

Складской комплекс

Корпус В

Фасады в осях 1-16, 15-1, А-В, В-А
Разрезы 1-1, 2-2, 3-3, 4-4

План кровли

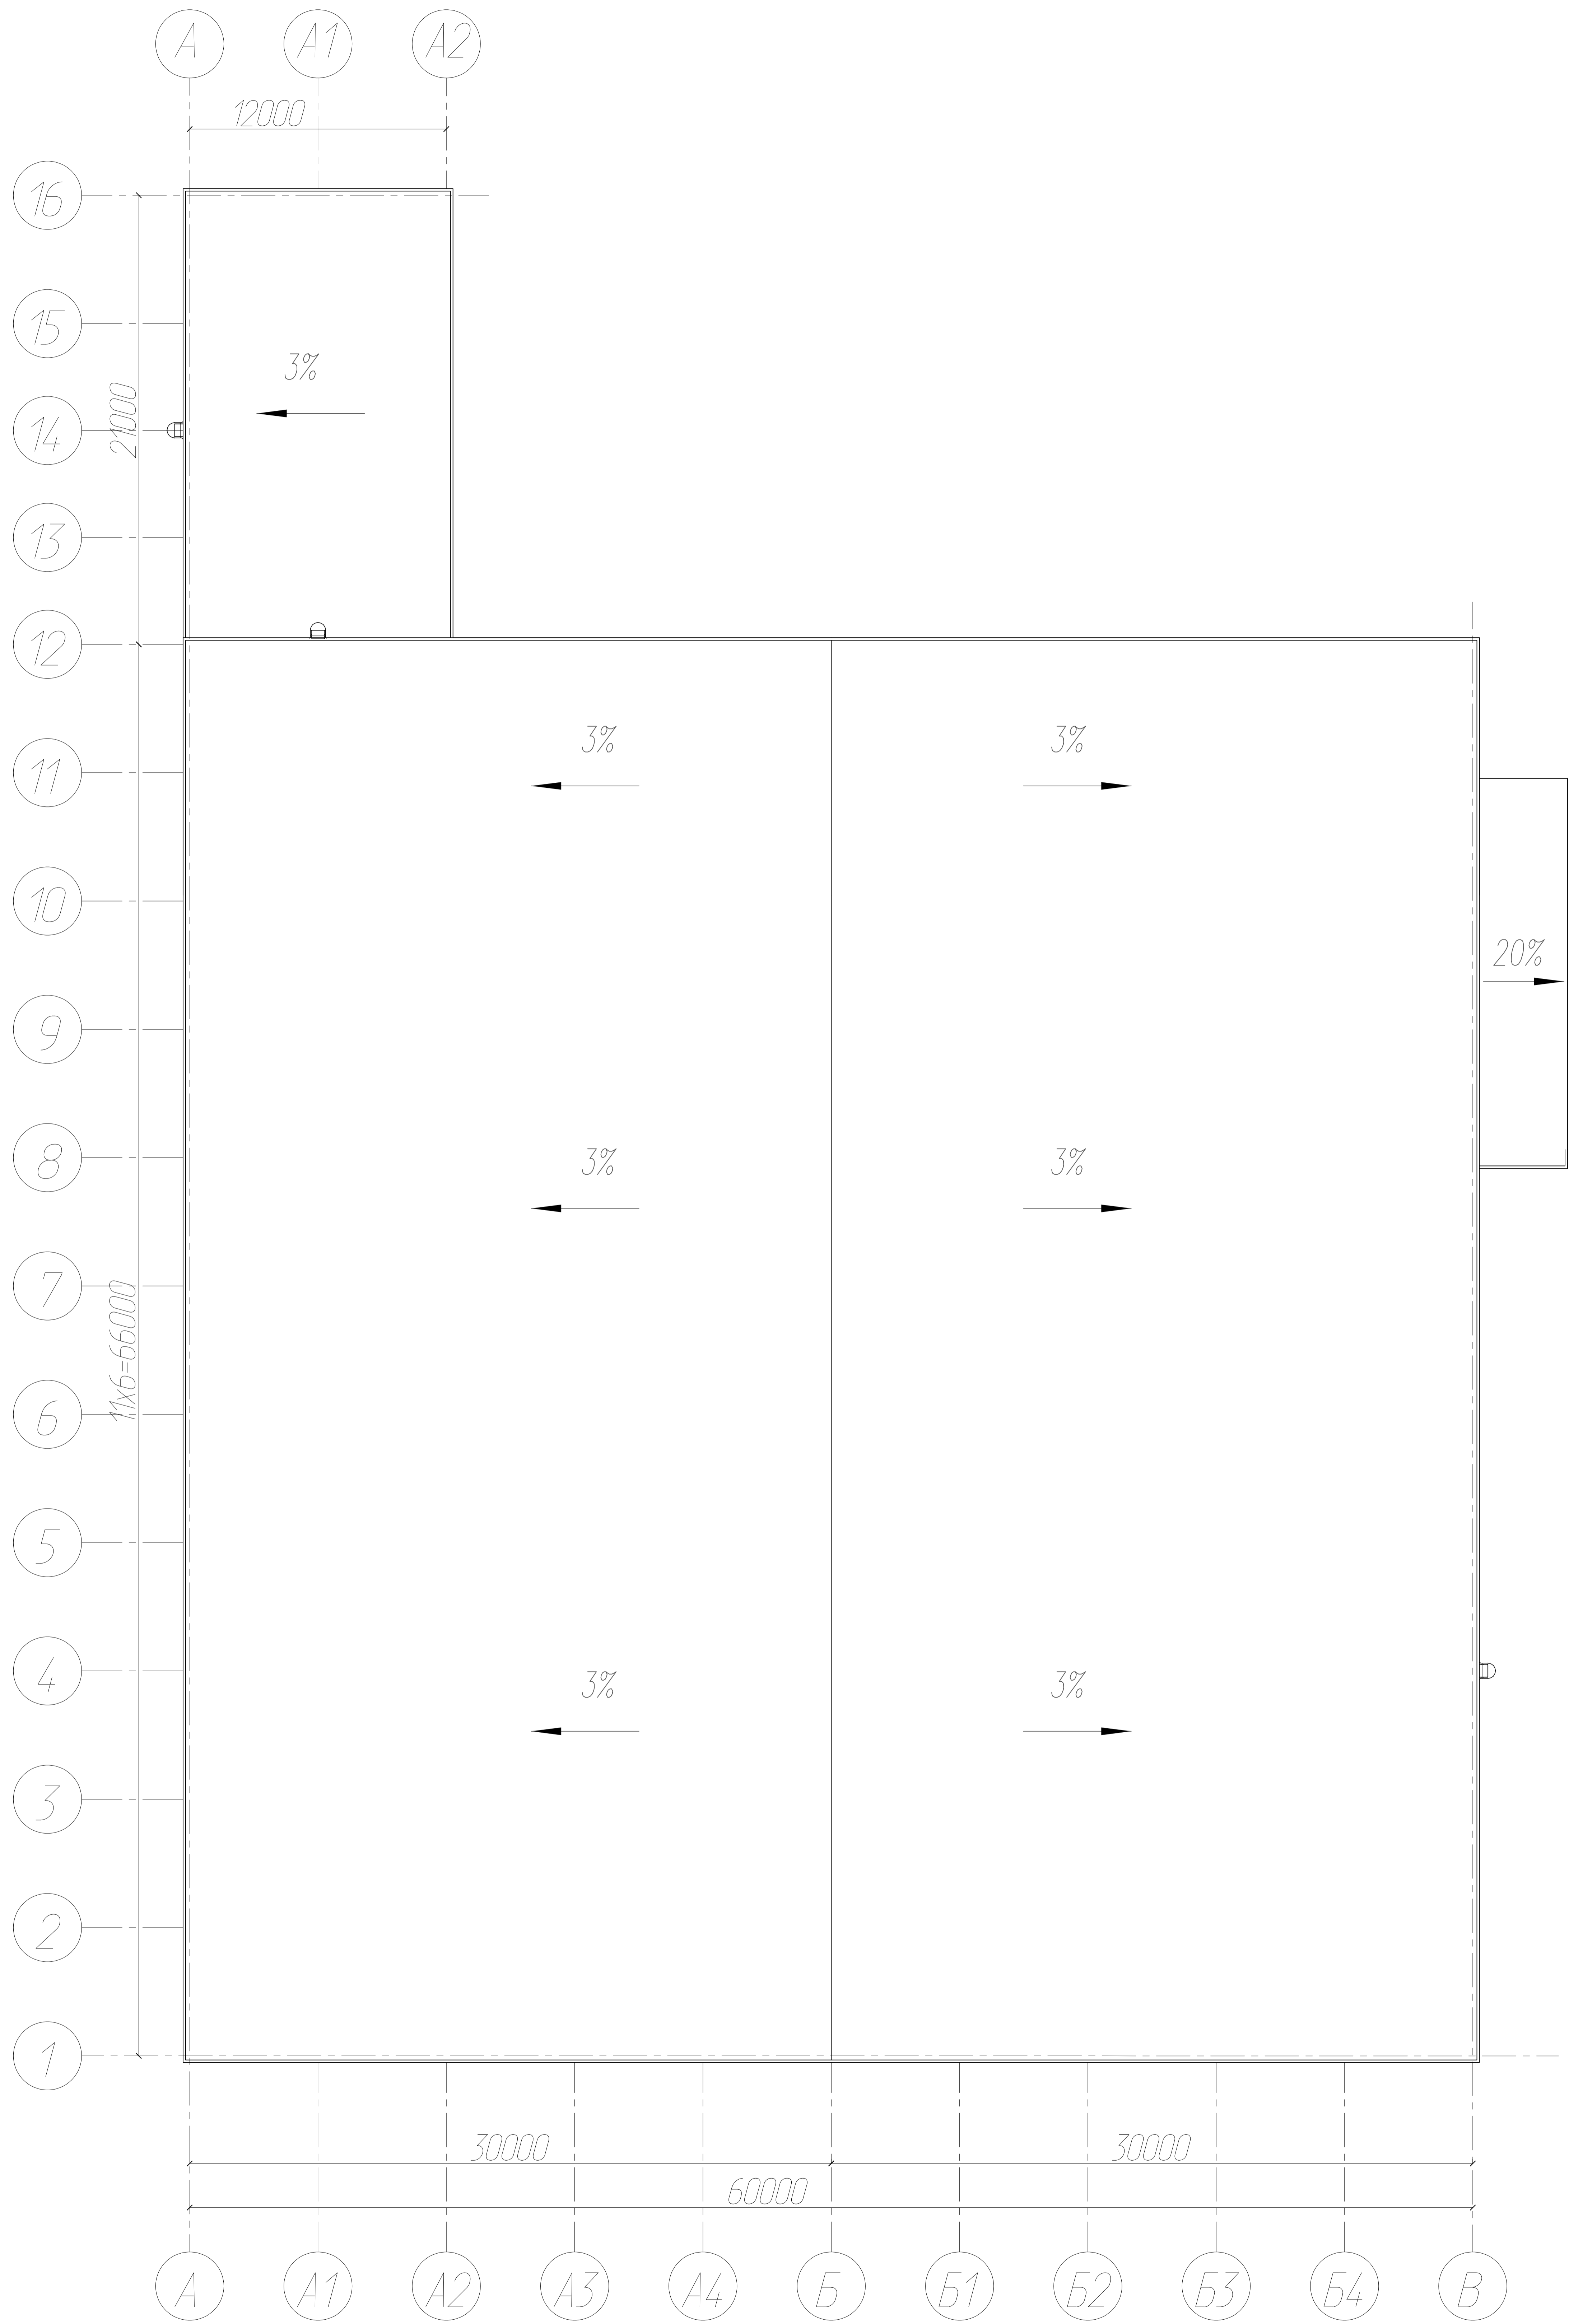

Согласовано				
Инв. N подл.	Погр. и гата	Взам. инв. N		

						Складской комплекс			
						Корпус 8			
							Стация	Лист	Листов
							П	5	
						План кровли			