


р. Чуюнчи  
(пруд)

Проектируемый  
сбросной коллектор

Проектируемый  
сбросной коллектор

Переход методом ГНБ

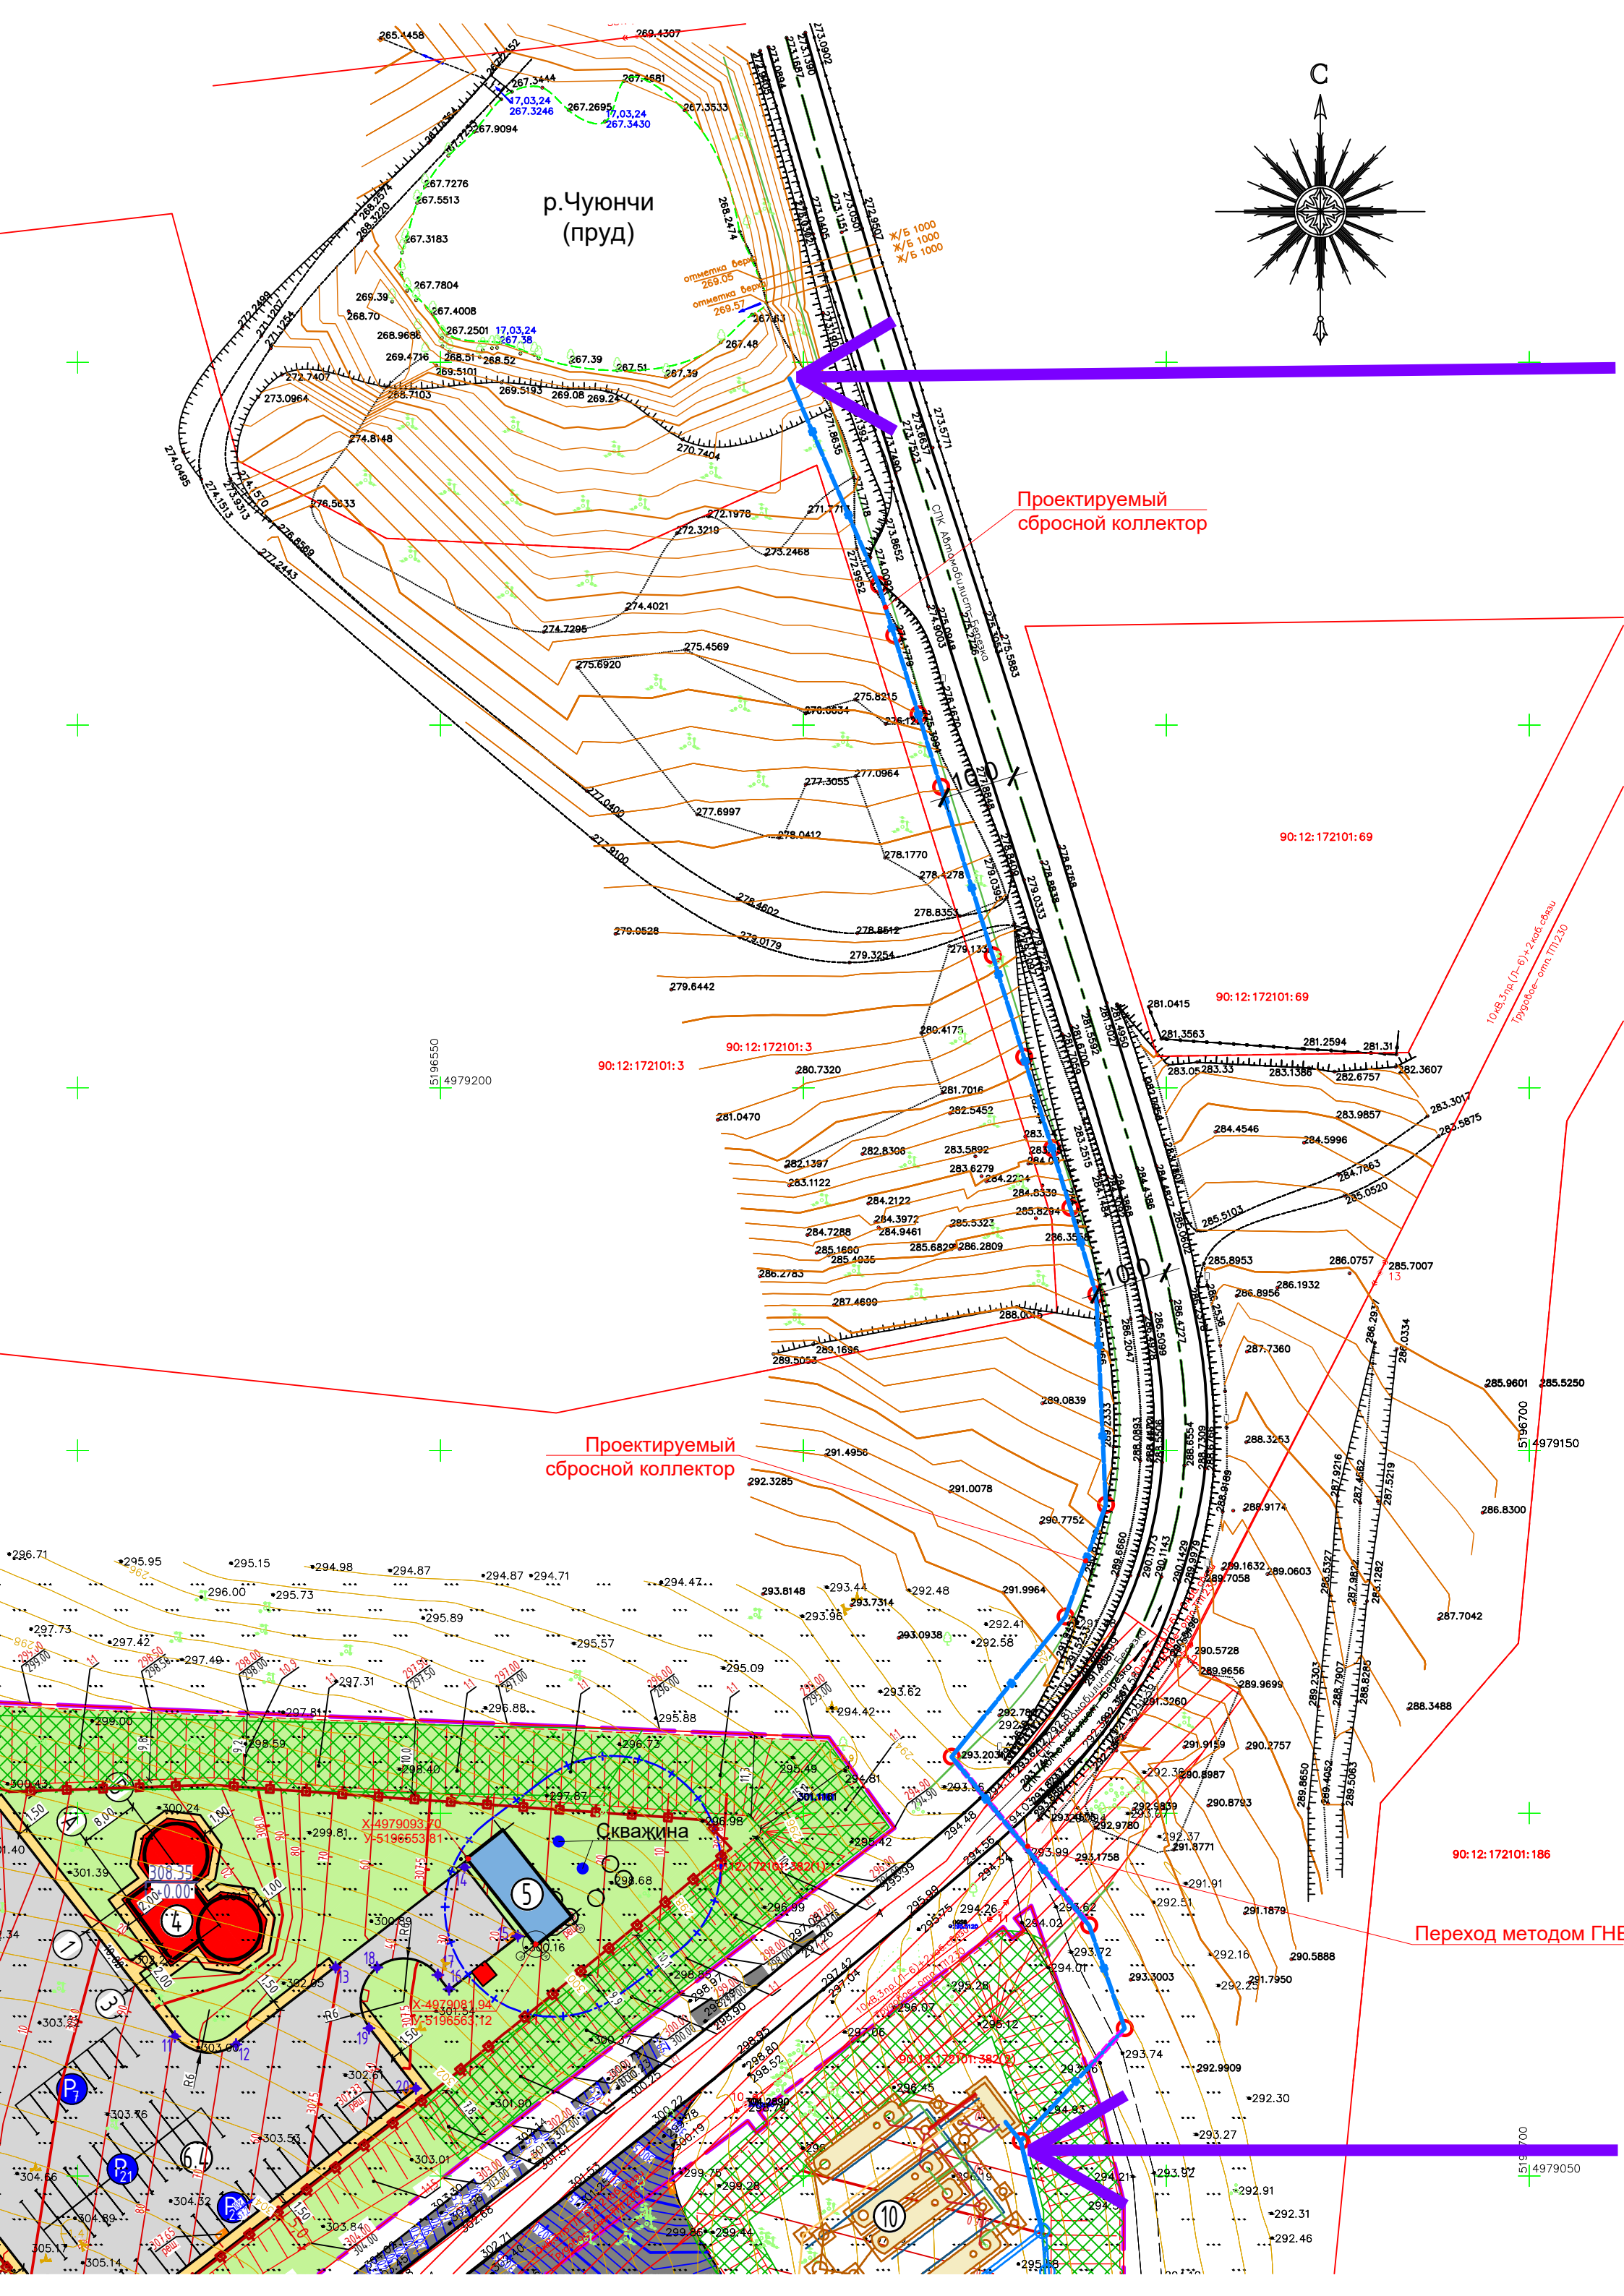

90:12:172101:3

90:12:172101:69

90:12:172101:69

90:12:172101:186

10 кв. 3-го (П-6) ЛПЗ, вид с/дану  
Гр/обов-омтн ППЗ-230

5196700  
4979050

Скважина

X:4979093.70  
Y:5196653.81

X:4979098.94  
Y:5196653.12

10 кв. 3-го (П-6) ЛПЗ, вид с/дану  
Гр/обов-омтн ППЗ-230