


План расположения технологических трубопроводов . М 1:100.

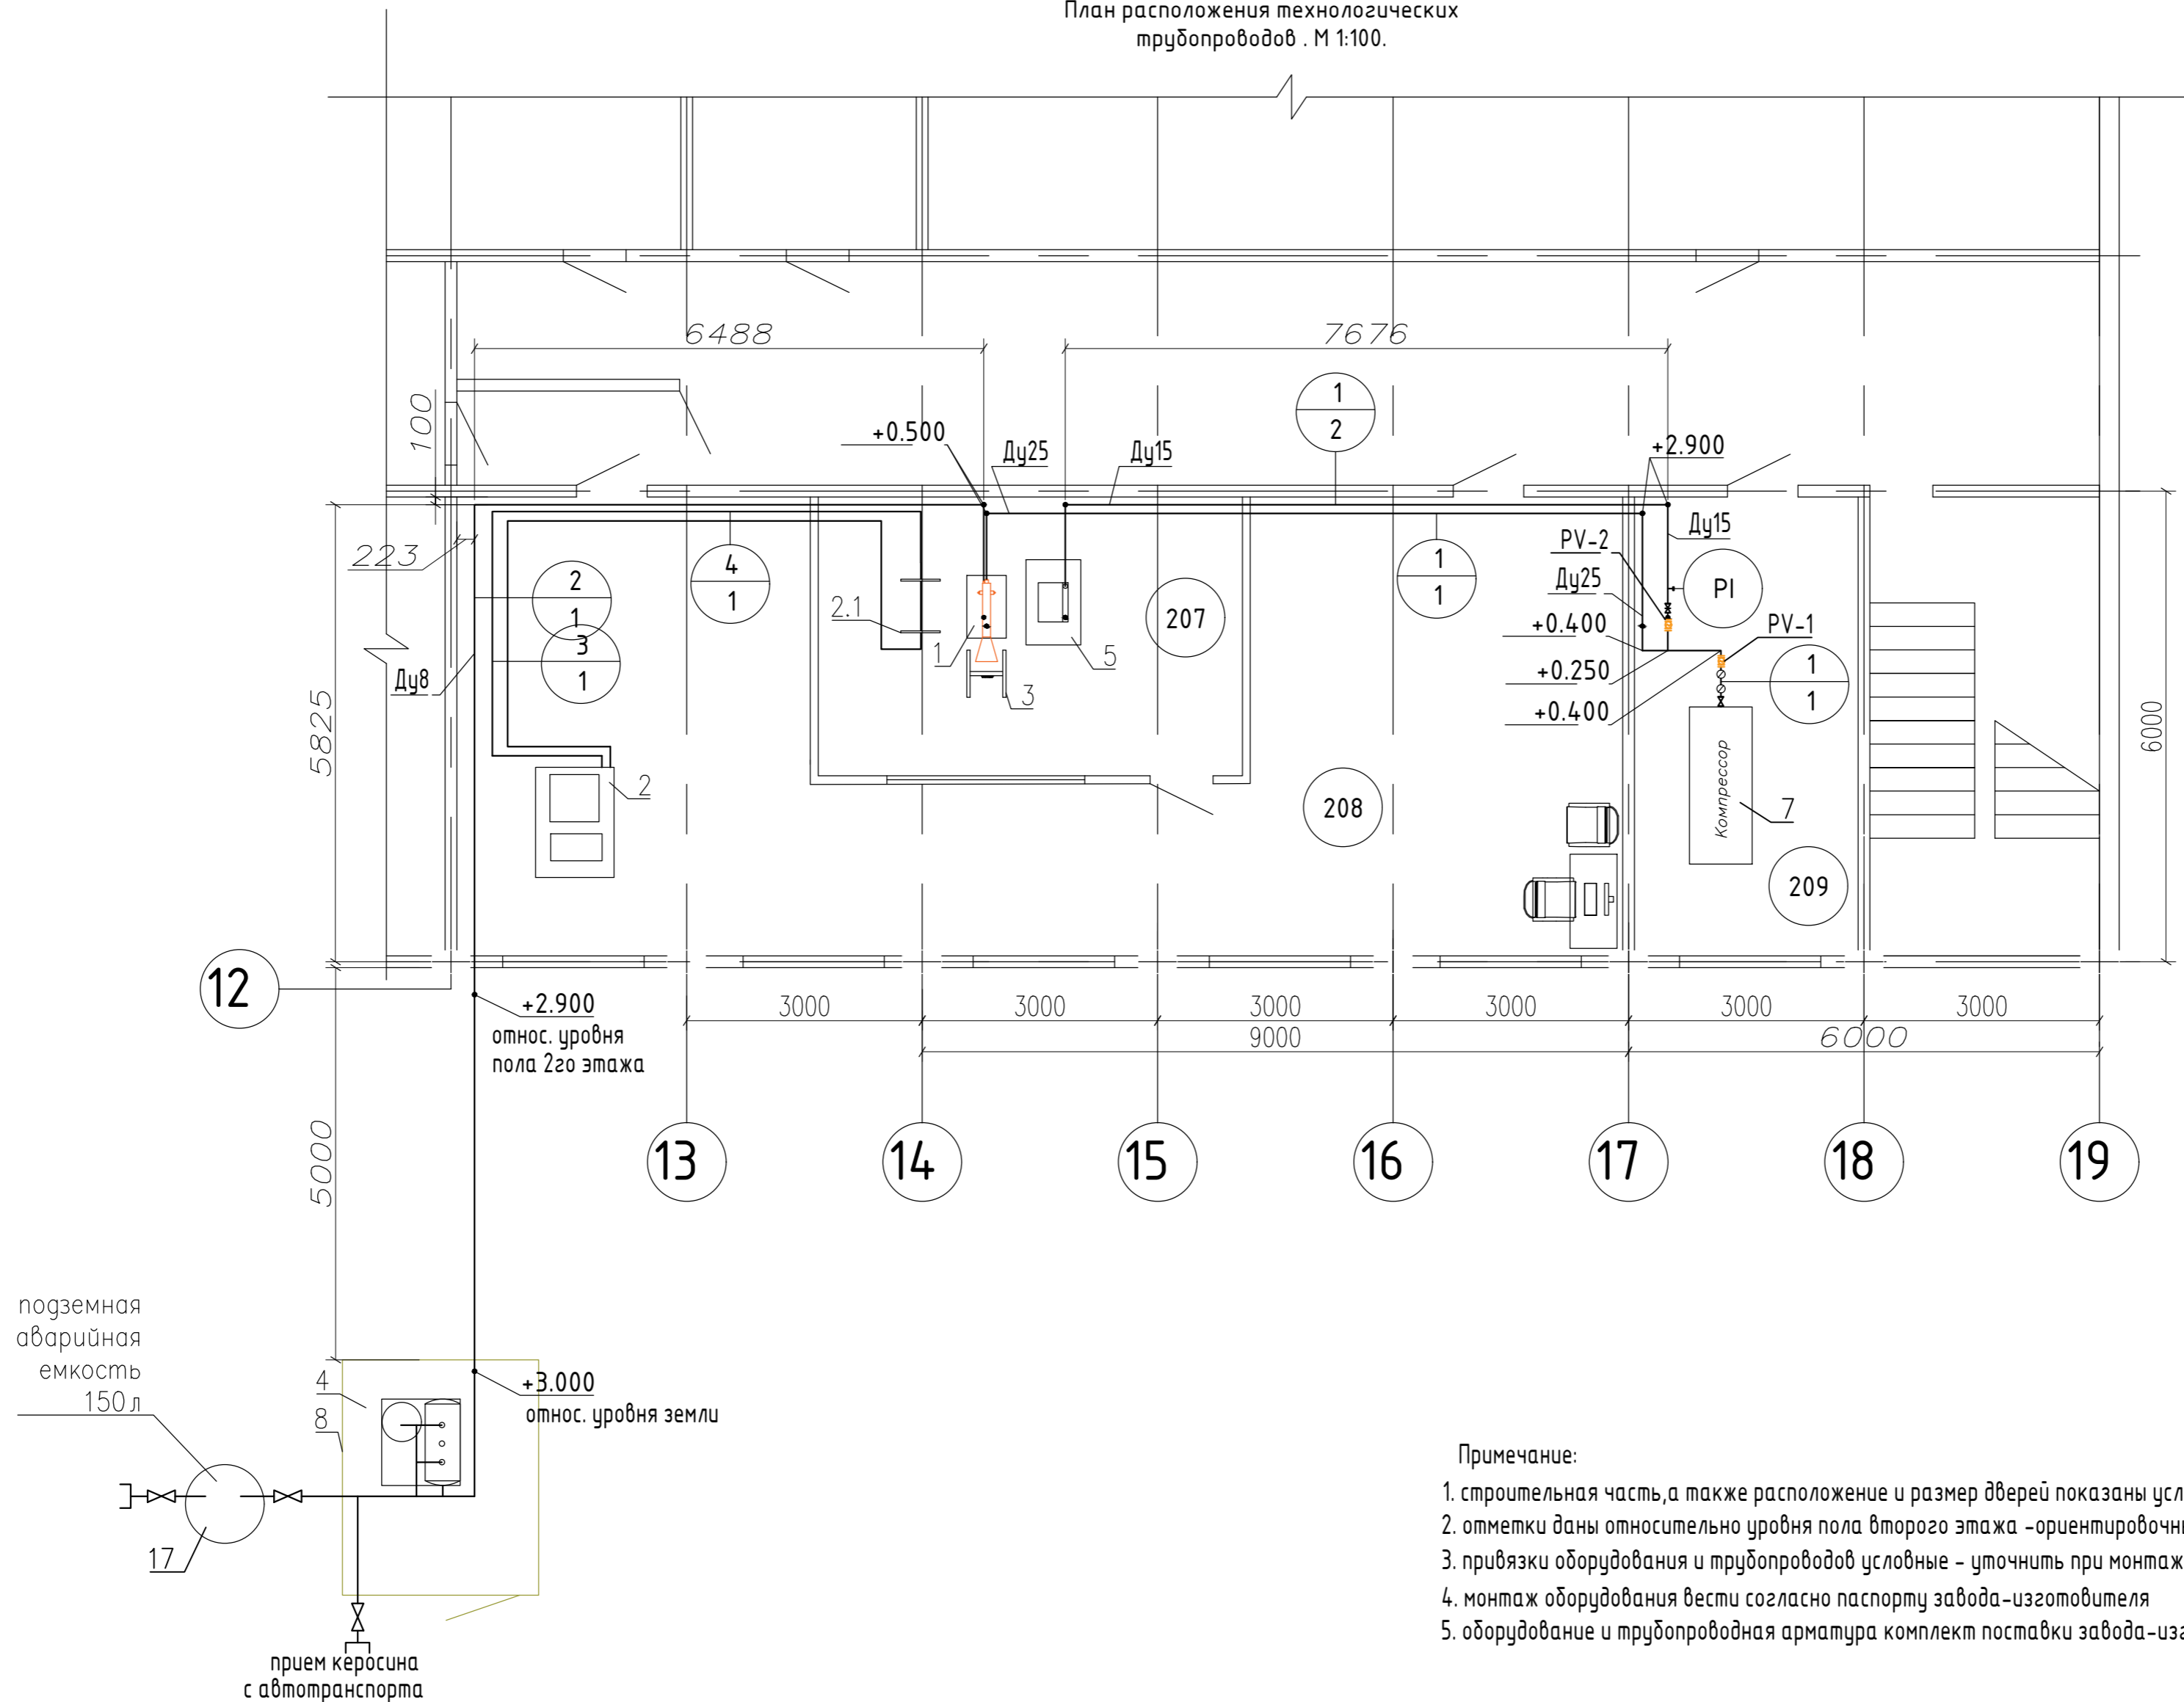

- Примечание:
1. строительная часть, а также расположение и размер дверей показаны условно;
  2. отметки даны относительно уровня пола второго этажа - ориентировочны, уточнить при монтаже
  3. привязки оборудования и трубопроводов условные - уточнить при монтаже
  4. монтаж оборудования вести согласно паспорту завода-изготовителя
  5. оборудование и трубопроводная арматура комплект поставки завода-изготовителя

Экспликация помещений 2го этажа

Номер помещения	Наименование	Площадь, м <sup>2</sup>	Кат* помещения
207	Помещение для проведения испытаний		В4 П-IIa
208	Помещение для подготовки ОИ		В4 П-IIa
209	Компрессорная		В4 П-IIa

Инв. N° подл. / Подпись и дата / Взам. инв. N°