
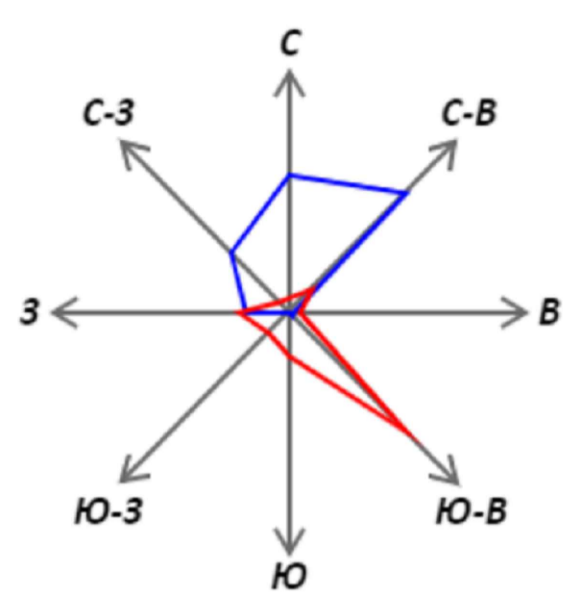


Экспликация зданий и площадок

№ на плане	Наименование	Примечания
1	Многоквартирный жилой дом (1 этап)	проектируемый
2	Многоквартирный жилой дом (2 этап)	проектируемый
3	Многоквартирный жилой дом (2 этап)	проектируемый
4	Стоянка обвалованная (2 этап)	проектируемый
5.1	Трансформаторная подстанция (1 этап)	Модульн. изд.
5.2	Трансформаторная подстанция (2 этап)	Модульн. изд.
6	Локальные очистные сооружения (1 этап)	Заглуб-й резер-р
Д	Детская площадка (2 этап)	проектируемая
В	Площадка для отдыха взрослого населения (2 этап)	проектируемая
ФП	Площадка для физкультуры (2 этап)	проектируемая
Х	Хозяйственная площадка для сушки делья (2 этап)	проектируемая
ТВ	Территория для выгула собак (2 этап)	проектируемая
М	Площадка для мусоросборных контейнеров (2 этап)	проектируемая

Экспликация подпорных стен

Условный номер	Высота (м) от поверхности	Длина (пм)
2	1,5	29
3	3,9	6,5
6	3,8	8,3
7	3,8	8,4
9	3,0	40
10	5,5	36

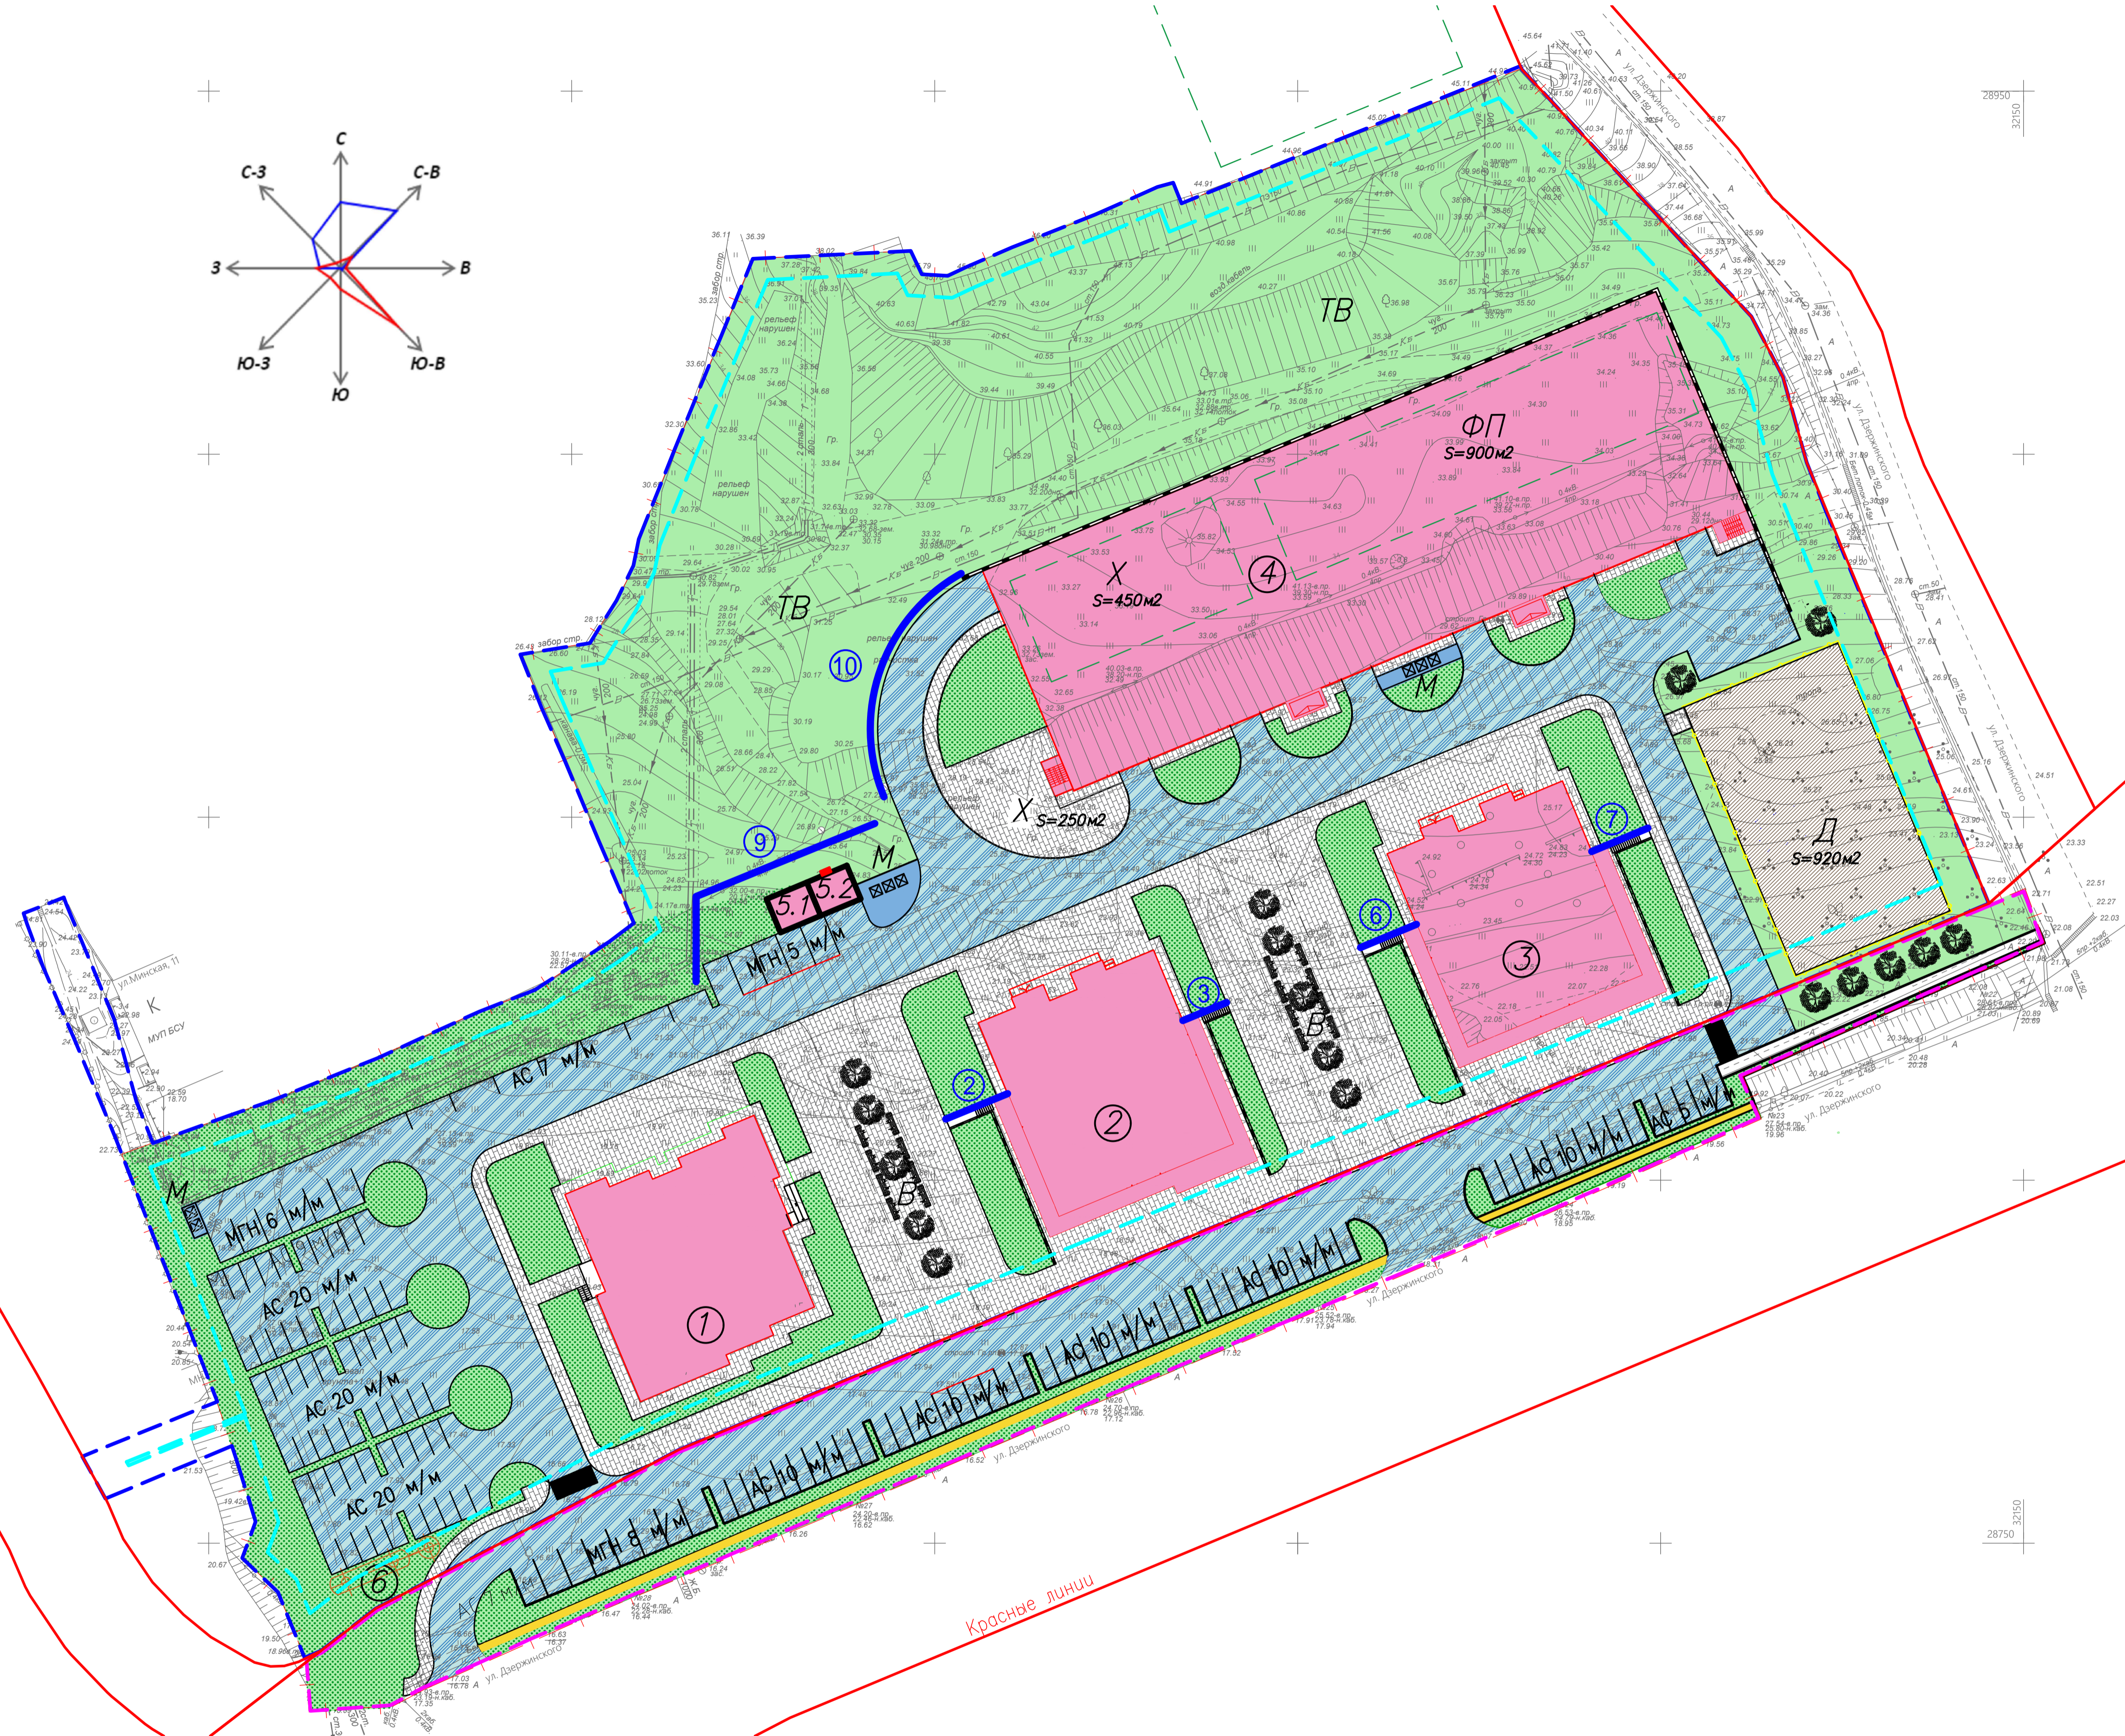

Согласовано	
Изд. №	№
Лист №	из
Дата	