


ЕКСПЛИКАЦИЯ ПОМЕЩЕНИЙ

1.36	Пароход к бассейну	10.2	кв.м
1.37	Бассейн	134.0	кв.м
1.38	Проход в зону отдыха	22.7	кв.м
1.39	Раздевалка с душем	9.1	кв.м
1.40	Солари	9.7	кв.м
1.41	Изольдеронная душевая	4.4	кв.м
1.42	Санузел	5.8	кв.м
1.43	Кухня	7.0	кв.м
1.44	Комната отдыха	25.8	кв.м

Общая площадь помещений эстажета 78.2 кв.м

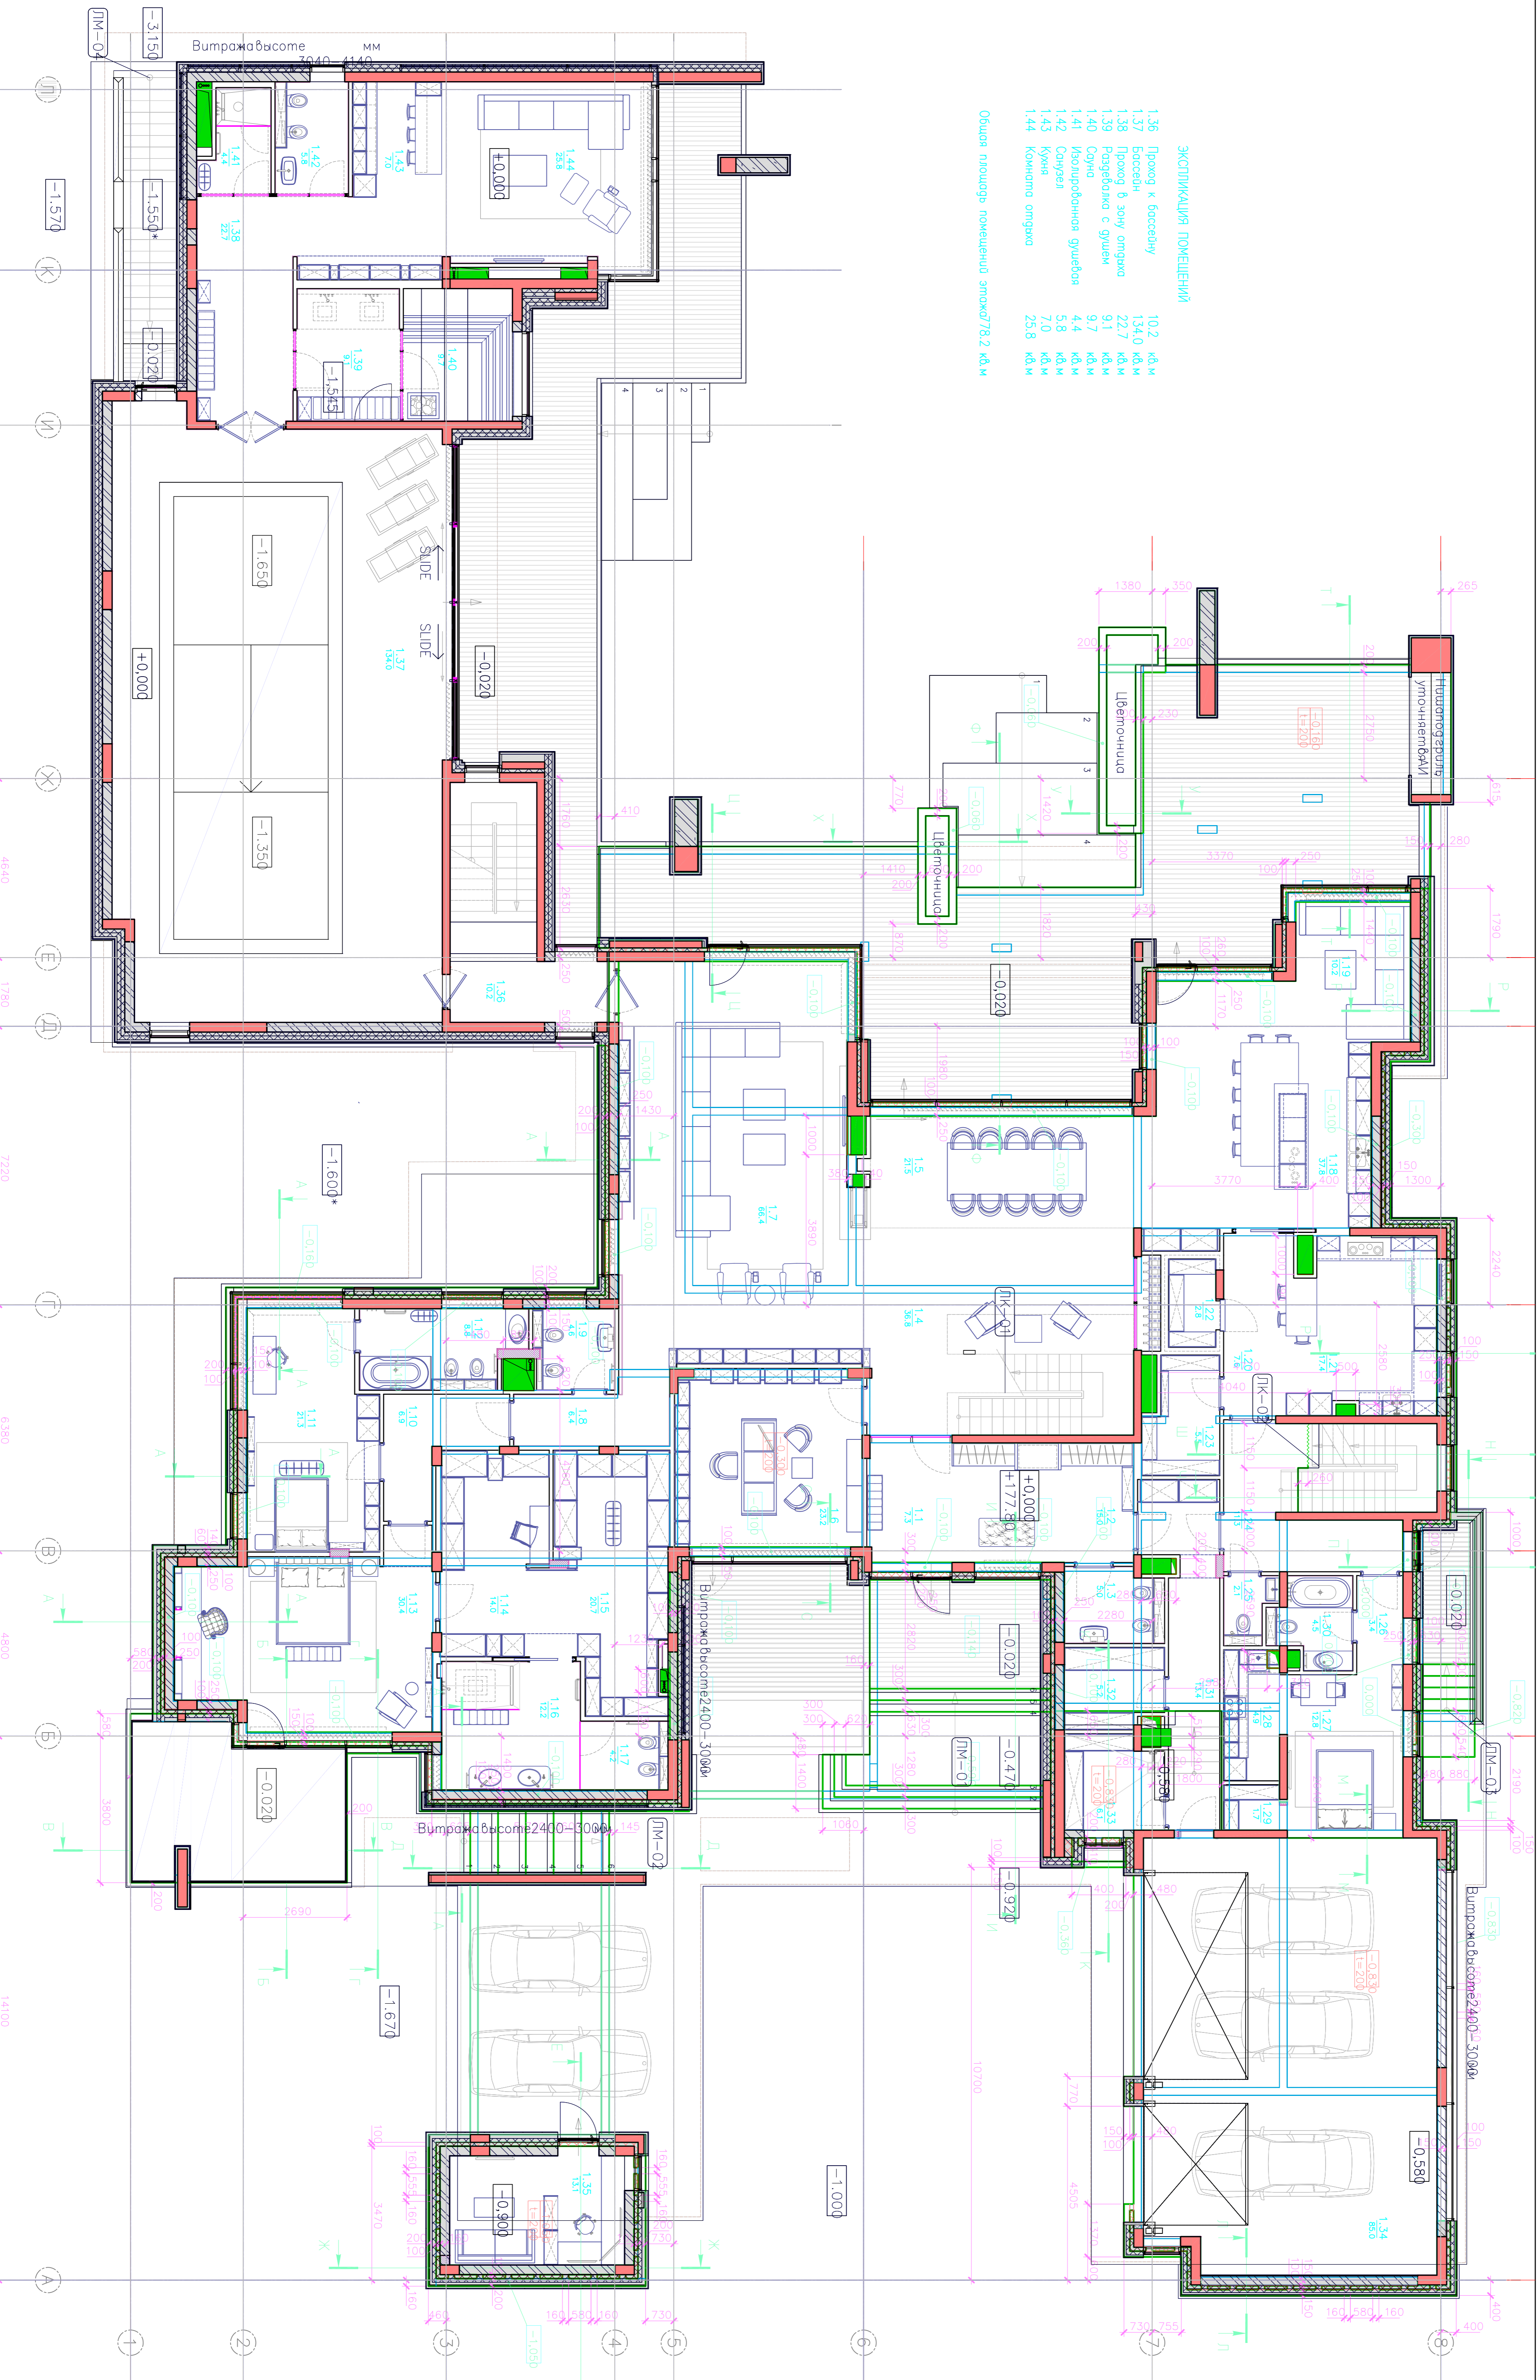

Витража висоте 2010-4140 мм

Витража висоте 2400-3000 мм

Витража висоте 2400-3000 мм

Витража висоте 2400-3000 мм