

ООО "СЕВСТРОЙЭКСПЕРТИЗА"

г. Севастополь Фиолентовское шоссе, 96/51

ИНН 92003548046 ОГРН 1209200004815


www.sse92.pф, эл. адрес: ooo.sse1@mail.ru, тел. +7 978 011 54 31

Капитальный ремонт административного здания ВГСЧ МЧС России по Луганской Народной Республике. Расположенного по адресу: Луганская Народная Республика, г. Свердловск, ул. Барбюса, д. 20

РАБОЧАЯ ДОКУМЕНТАЦИЯ

Технология производства
05/2112/23 - ТХ

2024 г.

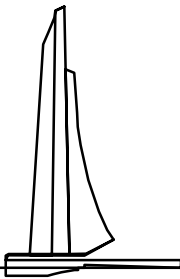

ООО "СЕВСТРОЙЭКСПЕРТИЗА"

г. Севастополь Фиолентовское шоссе, 96/51

ИНН 92003548046 ОГРН 1209200004815

www.cse92.pф, эл. адрес: ooo.sse1@mail.ru, тел. +7 978 011 54 31

Капитальный ремонт административного здания ВГСЧ МЧС России по Луганской Народной Республике. Расположенного по адресу: Луганская Народная Республика, г. Свердловск, ул. Барбюса, д. 20

РАБОЧАЯ ДОКУМЕНТАЦИЯ

Технология производства
05/2112/23 - ТХ

Главный инженер проекта

Тадек Елена Васильевна

Директор ООО «Севстройэкспертиза»

Зенькович Александр Болеславович

2024 г.

Ведомость рабочих чертежей основного комплекта

Лист	Наименование	Примечание
1	Общие данные	
2	План расстановки технологического оборудования на отм. 0,000.	

Ведомость основных комплектов рабочей документации

Обозначение	Наименование	Примечание
05/2112/23 -ТХ	Технология производства	
05/2112/23 - АР	Архитектурно-строительные решения . Основные решения по кап.ремонту	
05/2112/23 - ВК	Водопровод и канализация	
05/2112/23 - ОВ	Отопление и вентиляция и кондиционирование воздуха	
05/2112/23- ЭМ.ЭО	Электрооборудование и электроосвещение	
05/2112/23- СОТС	Система охранно-тревожной сигнализации	
05/2112/23- СПС.СОУЭ	Система пожарной сигнализации. Система оповещения и управления эвакуацией людей при пожаре	
05/2112/23- СКУД	Система контроля и управления доступа	
05/2112/23- ВН	Система видеонаблюдения	
05/2112/23- СКС	Структурированная кабельная сеть	
05/2112/23- СМ	Сметная документация	

Ведомость ссылочных и прилагаемых документов

Обозначение	Наименование	Примечание
	<u>Ссылочные документы.</u>	
СП118.13330.2022	Общественные здания и сооружения	
№123-ФЗ	Технический регламент о требованиях пожарной безопасности	
	Правила противопожарного режима в РФ	
СП 380.1325800.2018	Здания пожарных депо. Правила проектирования	
Приказ №737 от 1 октября 2020г.	Об утверждении руководства по организации материально-технического обеспечения Министерства РФ по делам гражданской обороны, чрезвычайным ситуациям и ликвидации последствий стихийных бедствий	
	<u>Прилагаемые документы.</u>	
05/2112/23-ТХ. С	Спецификация оборудования.	на 6 листах

Согласованно:


Взамен инв. №	
Подпись и дата	
Инв. № подл.	

05/2112/23-ТХ

Капитальный ремонт административного здания ВГСЧ МЧС России по Луганской Народной Республике, расположенного по адресу: Луганская Народная Республика, г. Свердловск, ул. Барбюса, д.20

Изм.	Кол.уч.	Лист	№ Док.	Подпись	Дата	Стадия	Лист	Листов
Разработал		Кирица В.В.		<i>Кирица</i>	05.2024	Здание МЧС	Р	1 2
ГИП		Тадек Е.В.		<i>Тадек</i>	05.2024			
Н. контр.		Исенов Л.Н.		<i>Исенов</i>	05.2024	Общие данные	ООО "Севстройэкспертиза"	

План на отм. 0.000 после капитального ремонта М1:100

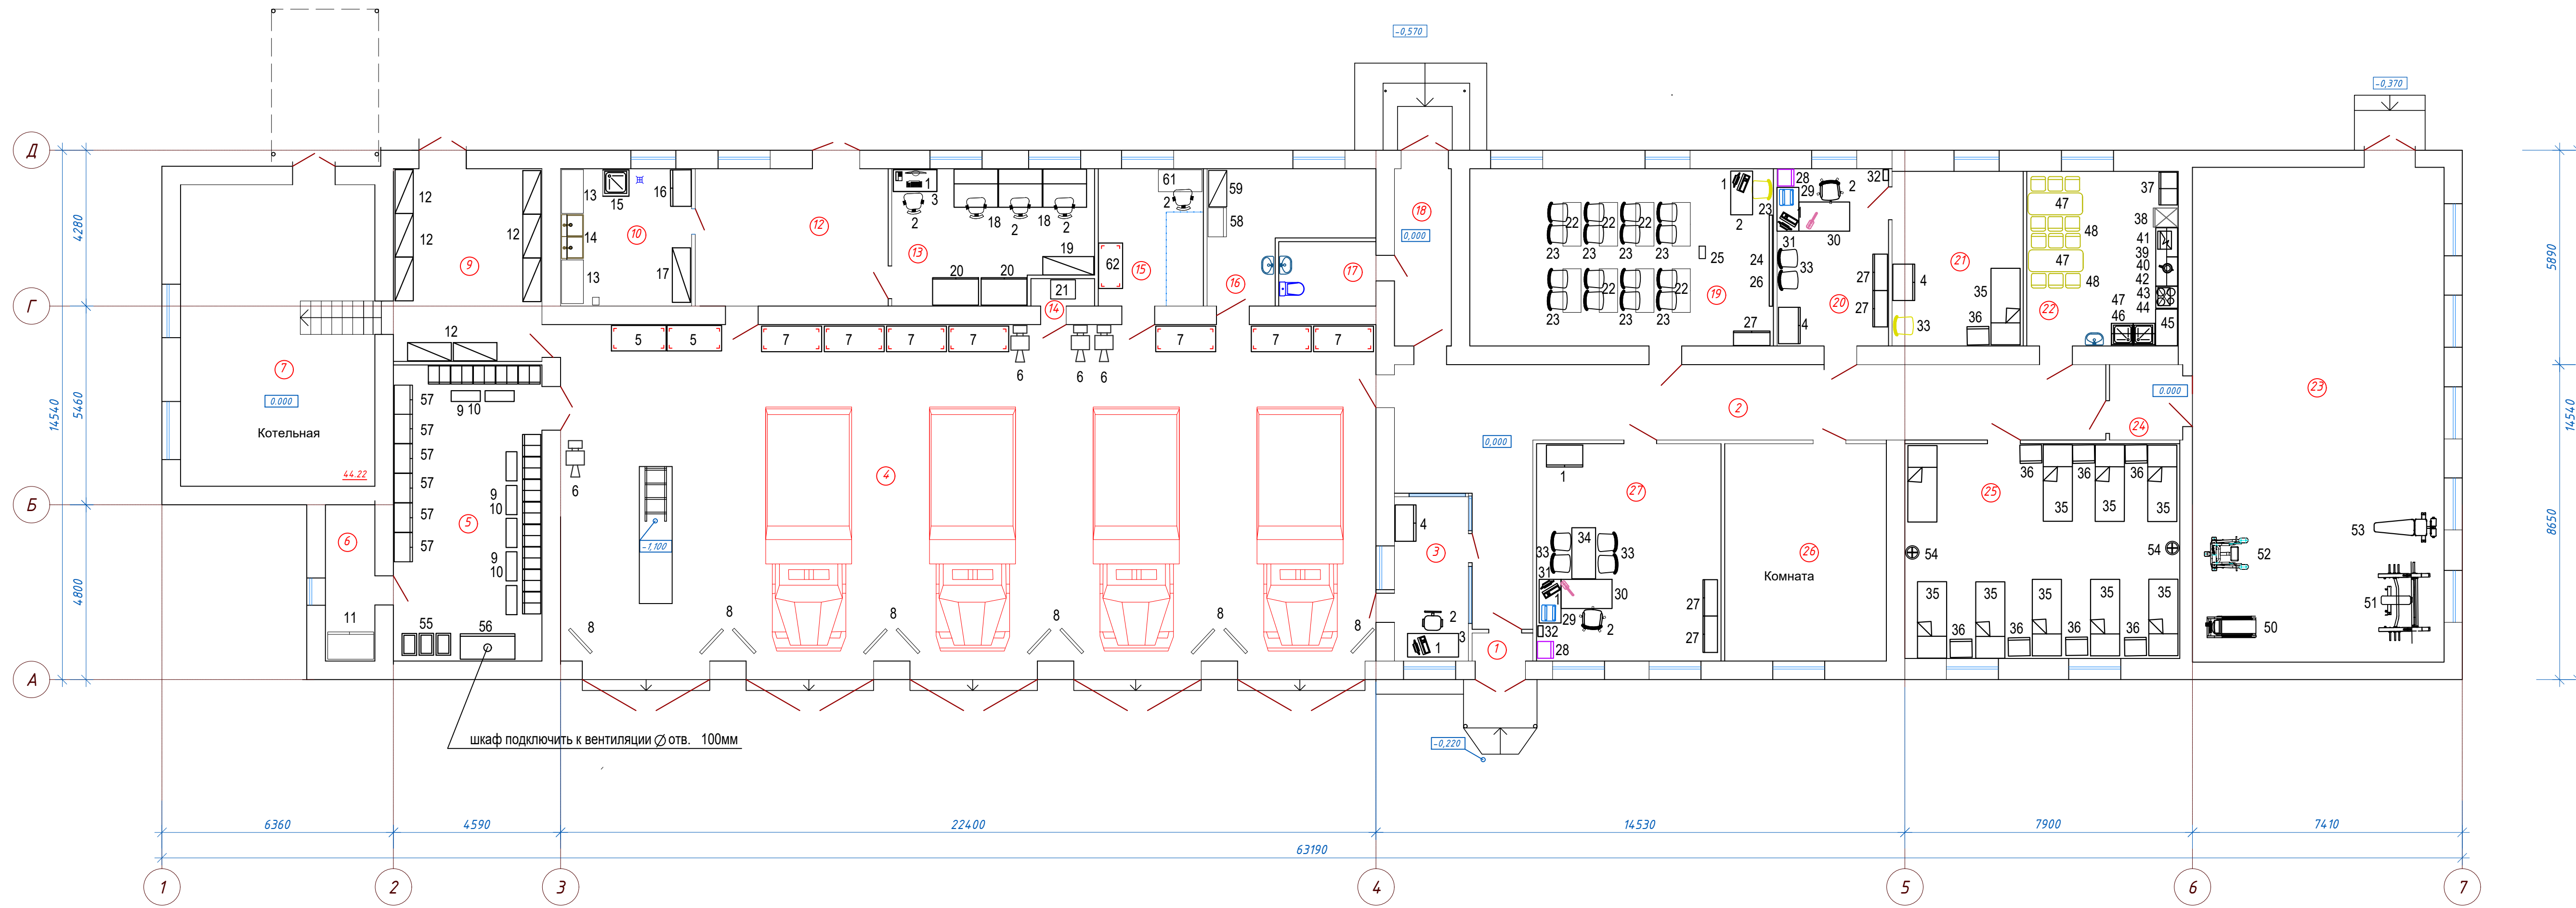

Экспликация помещений			
№ п.п.	Наименование	Площадь, м²	Кат.
1	Тамбур	1.28	
2	Коридор	52.24	
3	Помещение дежурного	9.16	
4	Оперативный гараж	207.90	ВЗ
5	Раздевалка личного состава	33.17	
6	Хоз. пом. (хранение Р-30 ком. состава)	5.83	
7	Котельная	44.22	
9	Хоз. склад	22.43	ВЗ
10	Комната для мытья ап-та Р-30	13.57	
12	Коллекторная	19.98	
13	Комната для проверки ап-ов Р-30	19.43	
14	Кислородная-компрессорная	1.31	
15	Хоз. пом. для обслуживания респираторов Р-30	10.90	
16	Компрессорная сжатого воздуха	12.31	
17	Санузел	4.73	
18	Коридор	7.60	
19	Учебный класс	40.62	
20	Кабинет ПКВ	14.90	
21	Комната отдыха ПКВ	17.28	
22	Комната приема пищи	19.97	
23	Спортивный зал	93.91	
24	Тамбур	4.16	
25	Комната отдыха личного состава	44.55	
26	Комната	26.51	
27	Кабинет КВ	30.27	
28	Электрощитовая-серверная	16.08	
ИТОГО:		774.31	

05/2112/23 - ТХ					
Капитальный ремонт административного здания ВГСЧ МЧС России по Луганской Народной Республике, расположенного по адресу: Луганская Народная Республика, г. Свердловск, ул. Барбюсса, д.20					
Изм.	Кол. уч.	Лист	№ док.	Подп.	Дата
Разработал	Кирица В.В.	Кирица	05.2024		
ГИП	Тадек Е.В.	Тадек	05.2024		
Н. контр.	Исенов Л.Н.	Исенов	05.2024		
Здание МЧС			Ставия	Лист	Листов
			Р	2	
План расстановки технологического оборудования на отм. 0,000.			ООО "Севстройэкспертиза"		