


СОГЛАСОВАНО
 Проверено и дано
 Вводный лист

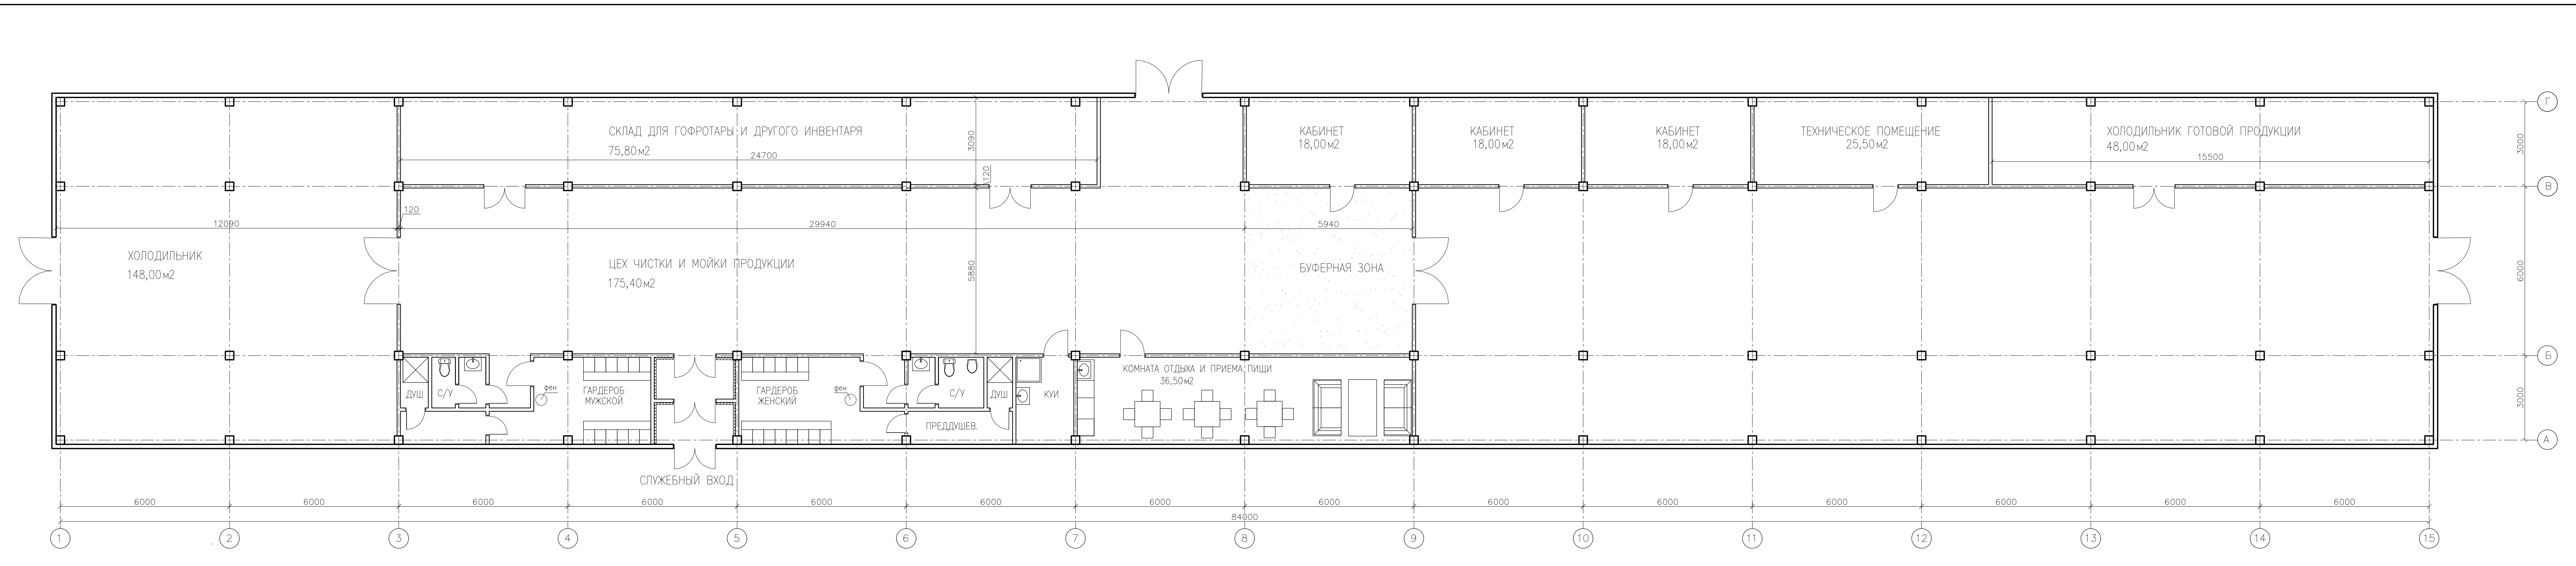

Можайский район.					
Анаор по переработке сельхозпродуктов.					
Имя	№ уч.	Лист	Нарк.	Подпись	Дата
Разработал	*				
Проверил	*				
Норм. контроля	Жирянов				
				Страниц	Листов
				***	*
План.					
Масштаб 1:100					