
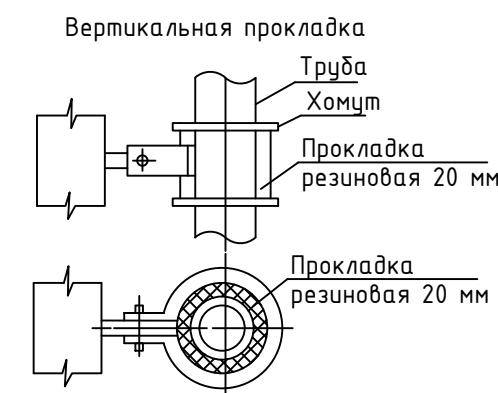


Создано					
Изм.	Кол. изм.	Лист	№ док.	Подп.	Дата
Разраб.		Руденко			05.24
Изм.	№ подл.	Подп.	и дата		
Изм.	№ подл.				

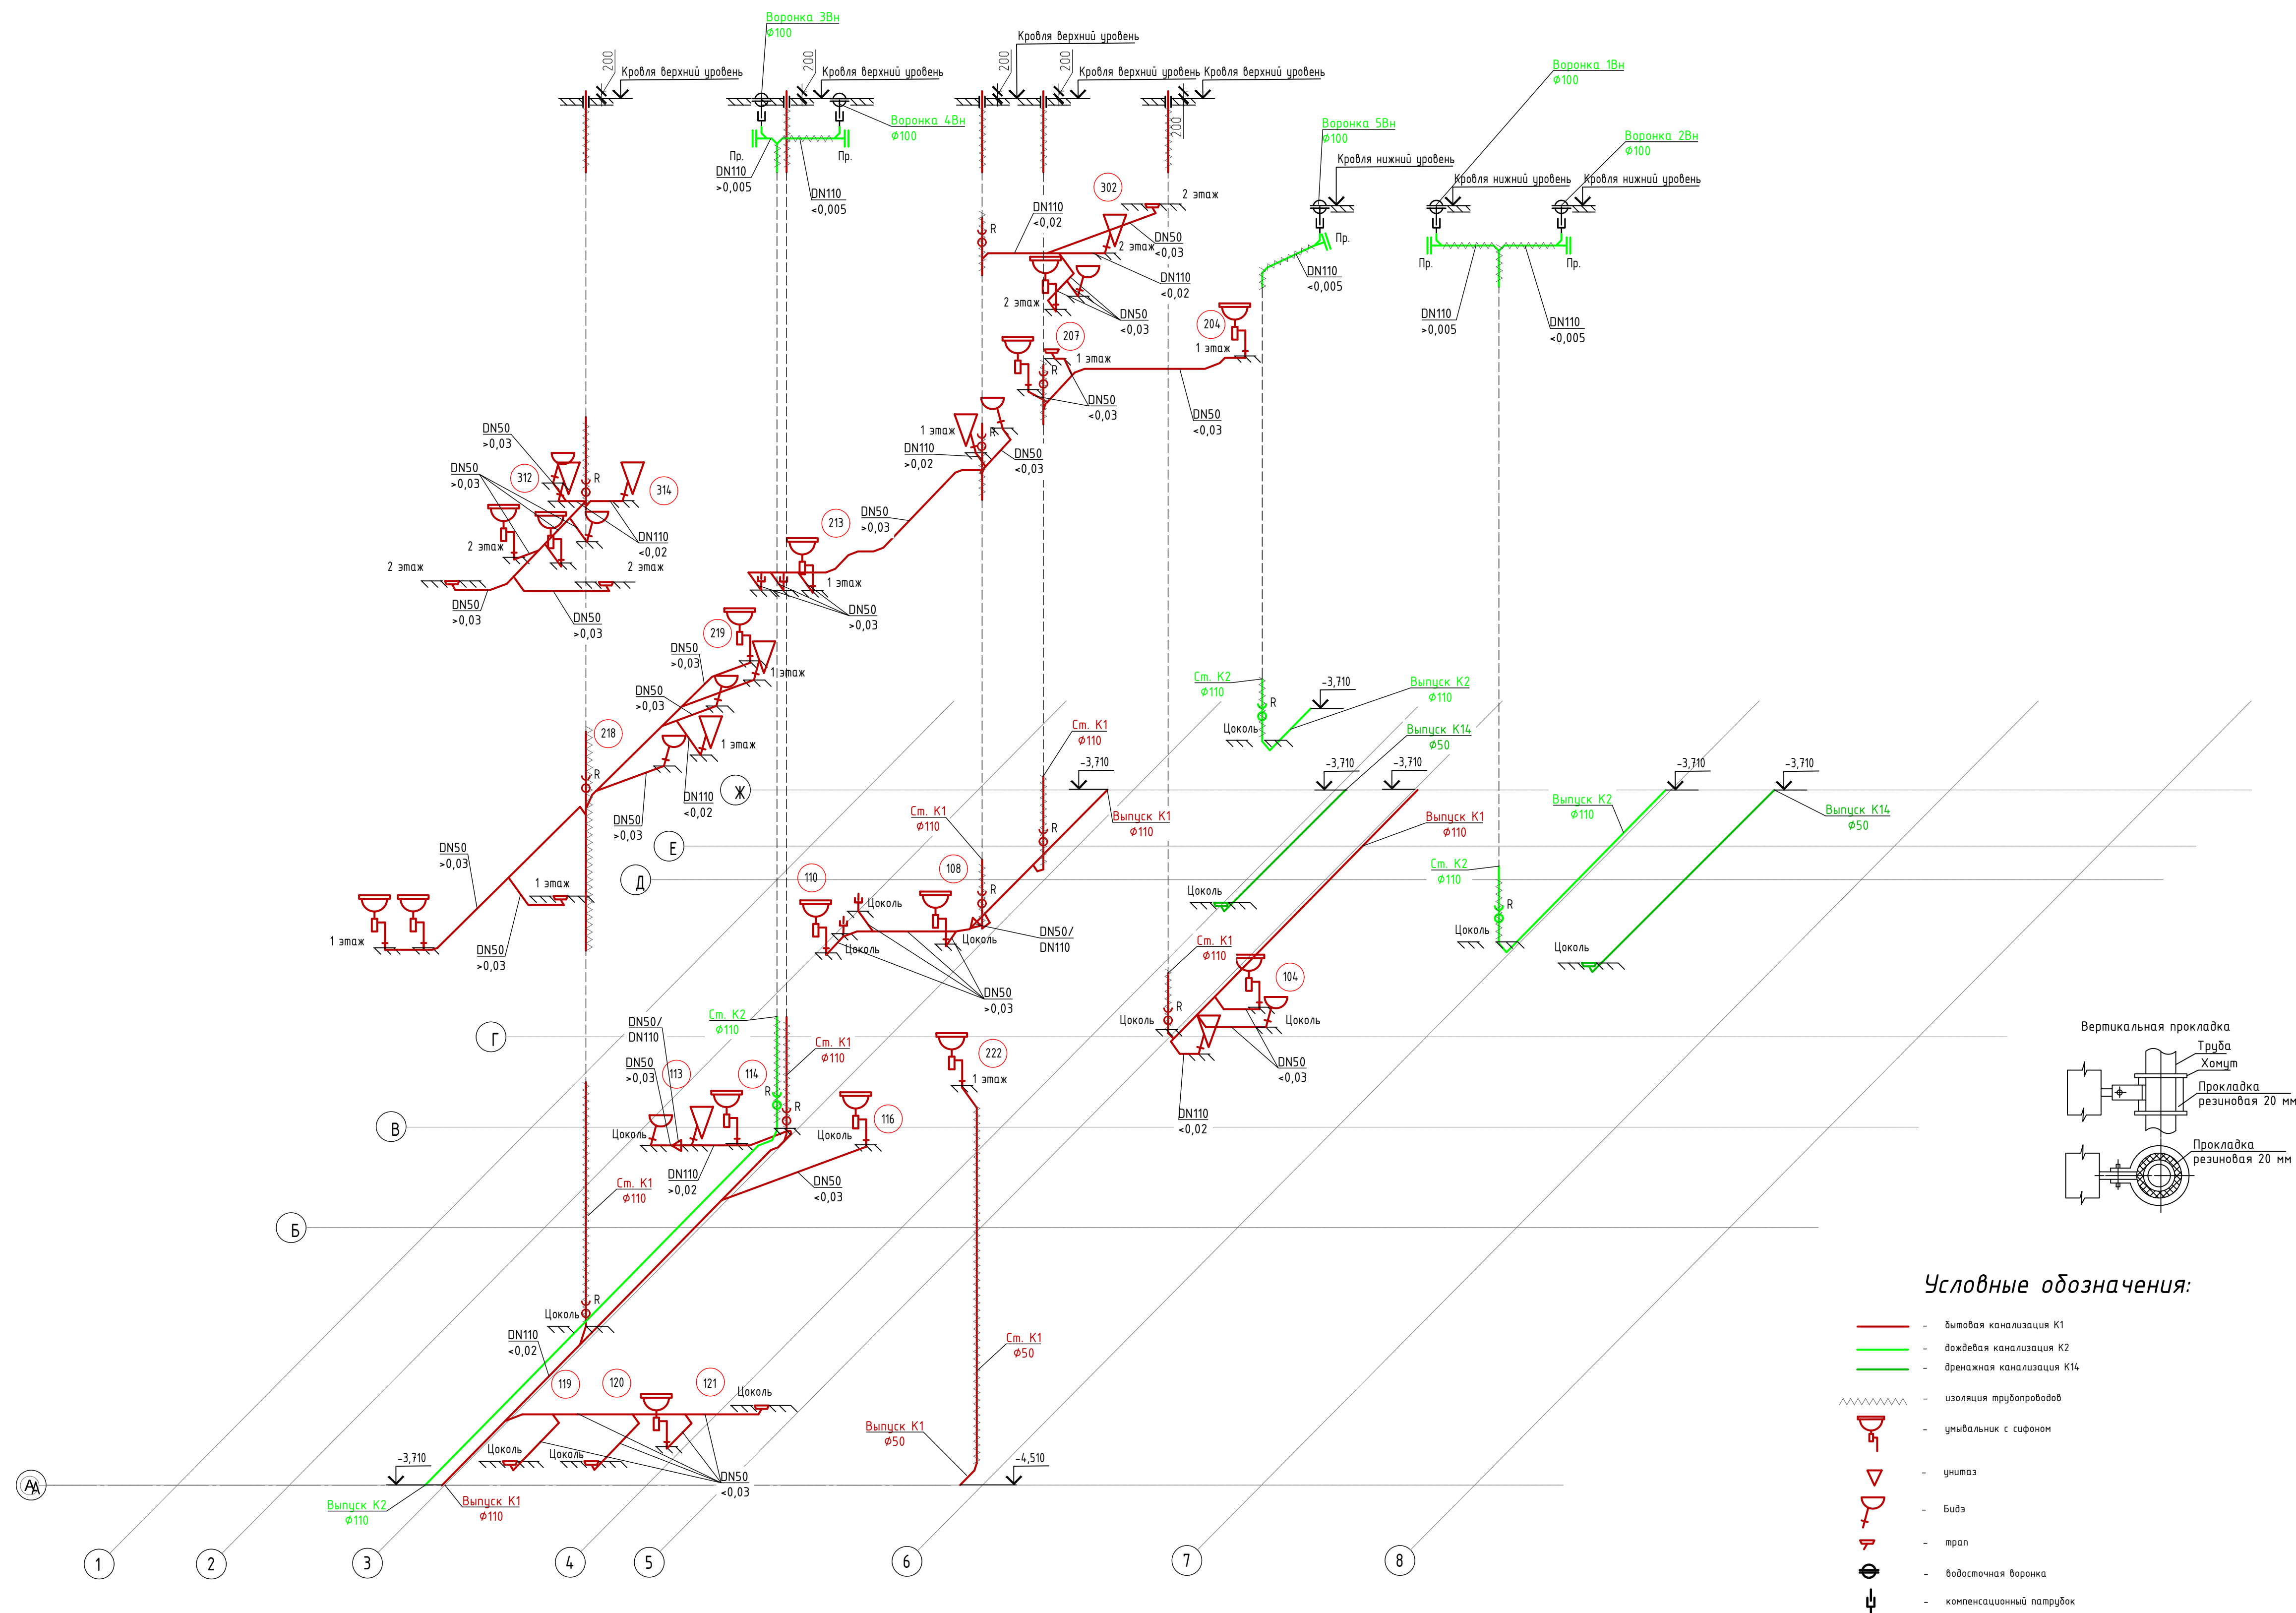

Условные обозначения:

- бытовая канализация K1
- дождевая канализация K2
- дренажная канализация K14
- изоляция трубопроводов
- унитаз
- биде
- тал
- водосточная воронка
- компенсационный патрубок

02/24-ВК					
Проект малоэтажного жилого дома по адресу: Московская область, Одинцовский район, с. п. Назарьевское, д. Новое Николино, участок 824					
Изм.	Кол. изм.	Лист	№ док.	Подп.	Дата
Разраб.		Руденко			05.24
Сети водоснабжения и водоотведения				Стадия	Лист
				Р	12
Аксонометрическая схема сетей водоотведения				ИП Котова П.С.	
И.контр.	Котов	Котов	05.24		
Г.АП	Котов	Котов	05.24		