ПЛАН ПЕРВОГО ЭТАЖА М 1:100

1:1

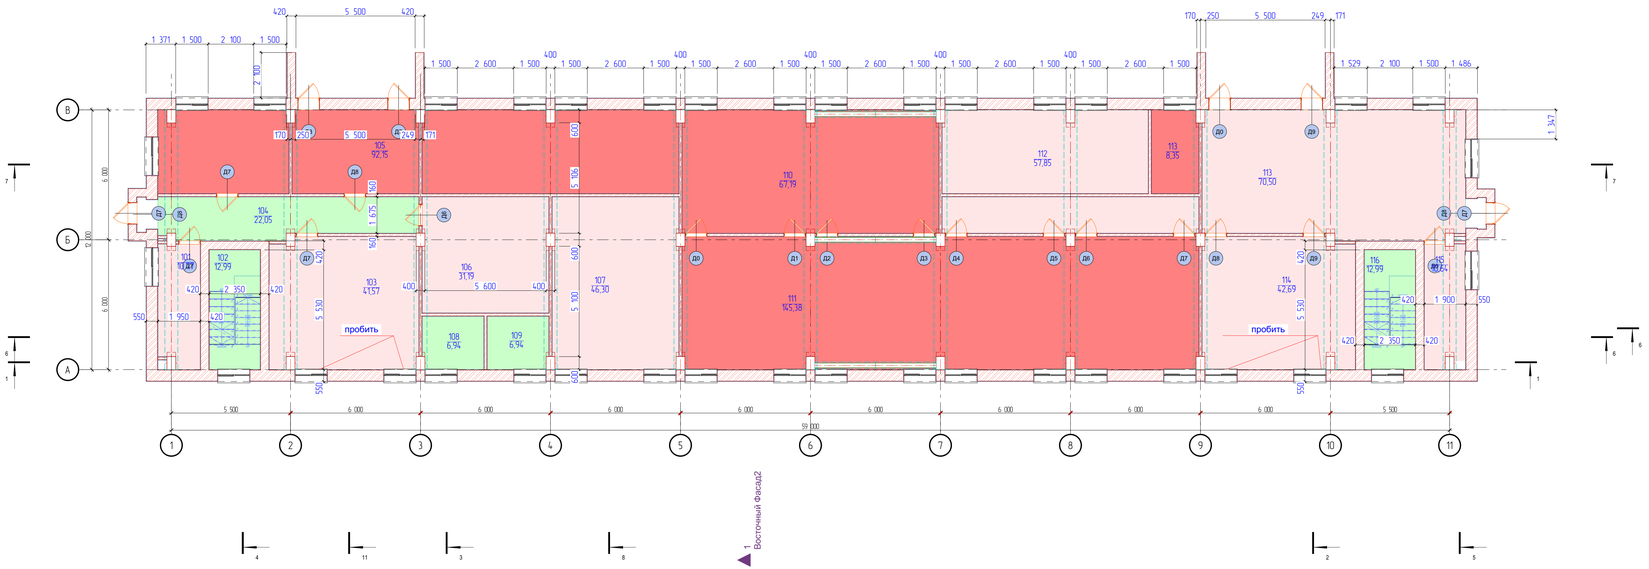

ИКЭ-07 Экспликация 1-й этаж

№	Наименование	Площадь
101	Апартамент	10,77
102	Коридор	12,99
103	Апартамент	41,57
104	Апартамент	22,05
105	РТ	92,15
106	Апартамент	31,19
107	Апартамент	46,30
108	Апартамент	6,94
109	Апартамент	6,94
110	РТ	67,19
111	РТ	145,38
112	Апартамент	57,85
113	Апартамент	70,50
113	РТ	8,35
114	Апартамент	42,69
115	Апартамент	10,64
116	Коридор	12,99
		686,49 м²

ПЛАН ВТОРОГО ЭТАЖА М 1:100

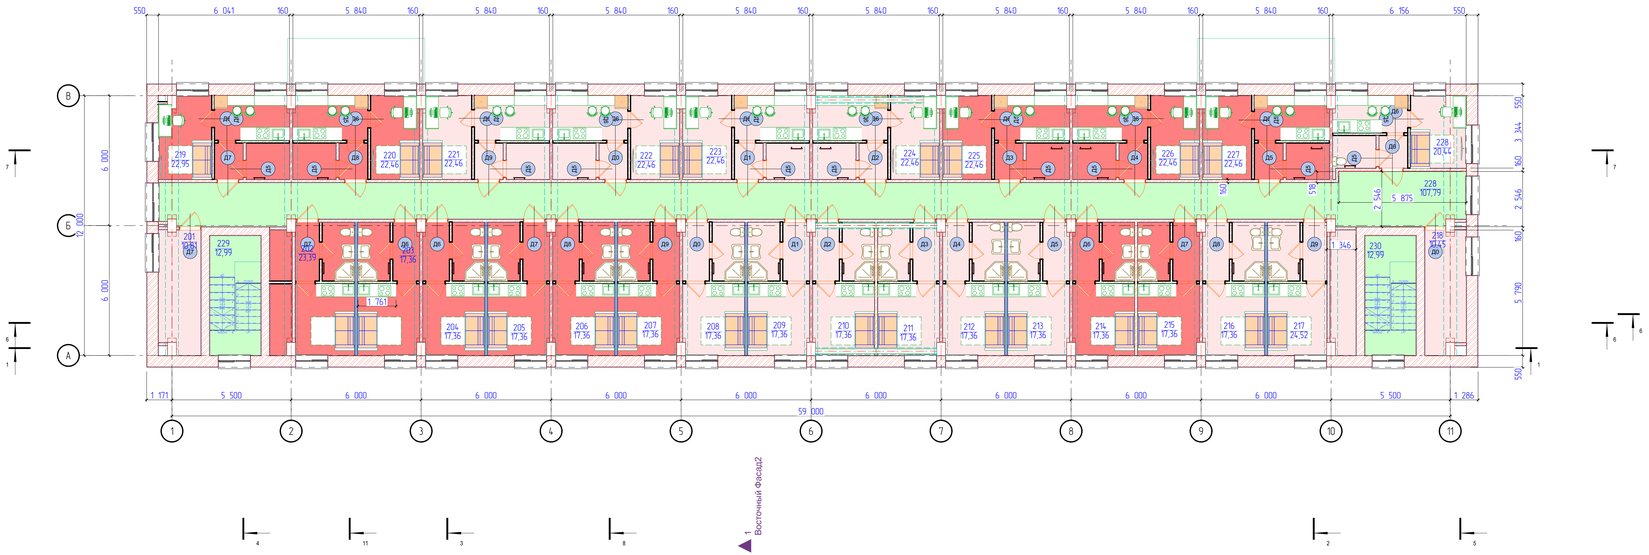

№	Наименование	Площадь
201	Апартамент	10,97
202	Апартамент	23,39
203	Апартамент	17,36
204	Апартамент	17,36
205	Апартамент	17,36
206	Апартамент	17,36
207	Апартамент	17,36
208	Апартамент	17,36
209	Апартамент	17,36
210	Апартамент	17,36
211	Апартамент	17,36
212	Апартамент	17,36
213	Апартамент	17,36
214	Апартамент	17,36
215	Апартамент	17,36
216	Апартамент	17,36
217	Апартамент	24,52
218	Апартамент	10,64
219	Апартамент	22,95
220	Апартамент	22,46
221	Апартамент	22,46
222	Апартамент	22,46
223	Апартамент	22,46
224	Апартамент	22,46
225	Апартамент	22,46
226	Апартамент	22,46
227	Апартамент	22,46
228	Апартамент	20,44
228	Коридор	107,92
229	Коридор	12,99
230	Коридор	12,99
		669,53 м²

ПЛАН ТРЕТЬЕГО ЭТАЖА М 1:100

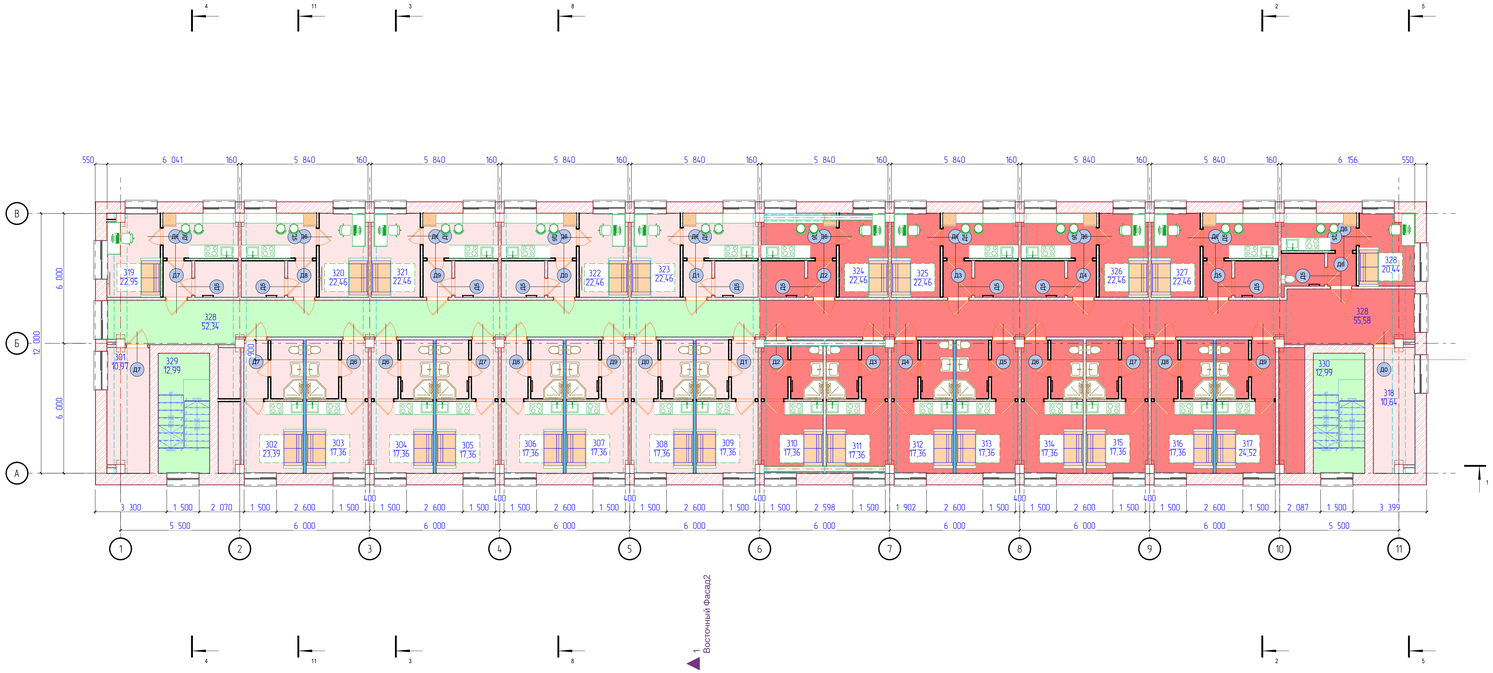

№	Наименование	Площадь
301	Аппартамент	10,97
302	Аппартамент	23,39
303	Аппартамент	17,36
304	Аппартамент	17,36
305	Аппартамент	17,36
306	Аппартамент	17,36
307	Аппартамент	17,36
308	Аппартамент	17,36
309	Аппартамент	17,36
310	Аппартамент	17,36
311	Аппартамент	17,36
312	Аппартамент	17,36
313	Аппартамент	17,36
314	Аппартамент	17,36
315	Аппартамент	17,36
316	Аппартамент	17,36
317	Аппартамент	24,52
318	Аппартамент	10,64
319	Аппартамент	22,95
320	Аппартамент	22,46
321	Аппартамент	22,46
322	Аппартамент	22,46
323	Аппартамент	22,46
324	Аппартамент	22,46
325	Аппартамент	22,46
326	Аппартамент	22,46
327	Аппартамент	22,46
328	Аппартамент	20,44
328	Коридор	107,92
328	Коридор	107,92
329	Коридор	12,99
330	Коридор	12,99
		777,45 м²

ПЛАН ЧЕРВЕРТОГО ЭТАЖА М 1:100

4. Крыша 1:100

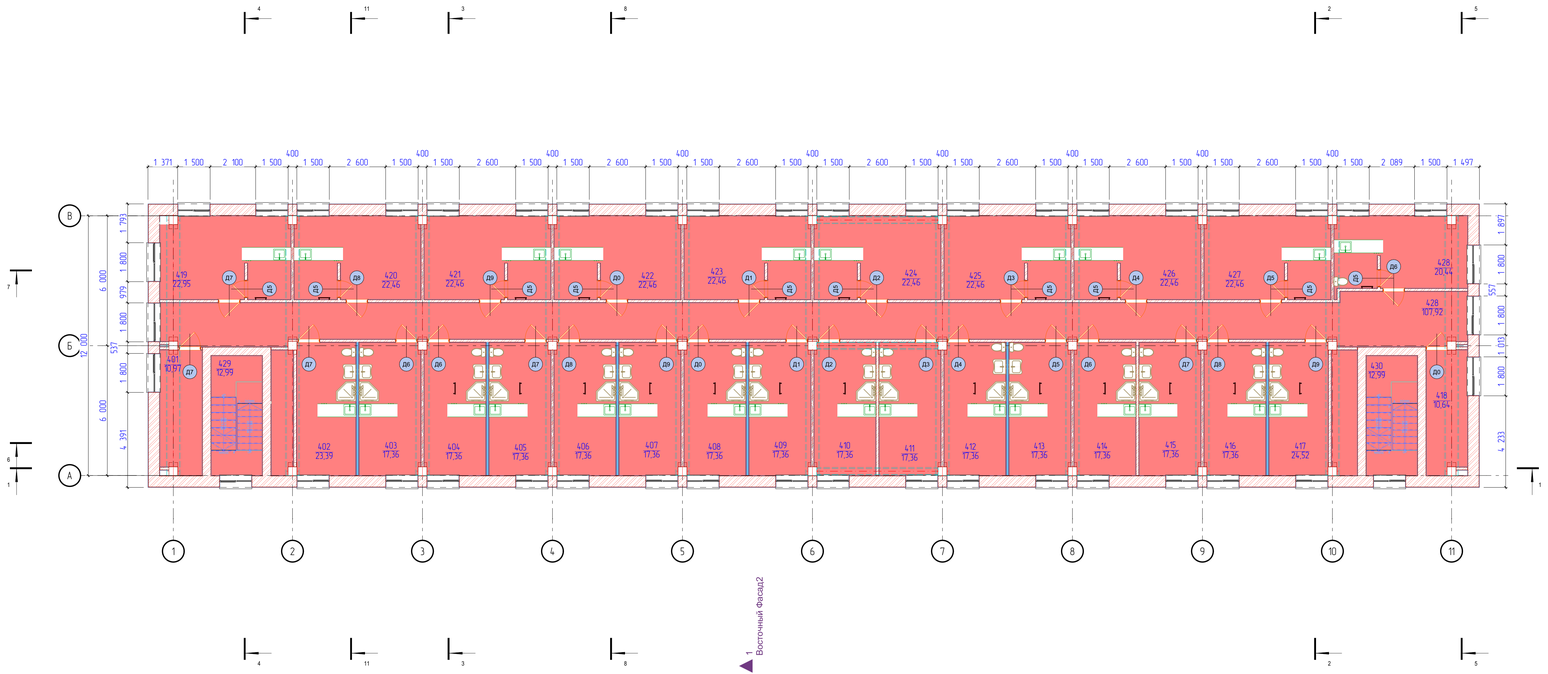

ИКЭ-12 Экспликация 4-й этаж. Новая схема 1:1

№	Наименование	Площадь
4.01	Апартаменты	10,97
4.02	Апартаменты	23,39
4.03	Апартаменты	17,36
4.04	Апартаменты	17,36
4.05	Апартаменты	17,36
4.06	Апартаменты	17,36
4.07	Апартаменты	17,36
4.08	Апартаменты	17,36
4.09	Апартаменты	17,36
4.10	Апартаменты	17,36
4.11	Апартаменты	17,36
4.12	Апартаменты	17,36
4.13	Апартаменты	17,36
4.14	Апартаменты	17,36
4.15	Апартаменты	17,36
4.16	Апартаменты	17,36
4.17	Апартаменты	24,52
4.18	Апартаменты	10,64
4.19	Апартаменты	22,95
4.20	Апартаменты	22,46
4.21	Апартаменты	22,46
4.22	Апартаменты	22,46
4.23	Апартаменты	22,46
4.24	Апартаменты	22,46
4.25	Апартаменты	22,46
4.26	Апартаменты	22,46
4.27	Апартаменты	22,46
4.28	Апартаменты	20,44
4.28	Коридор	107,92
4.29	Коридор	12,99
4.30	Коридор	12,99
		669,53 м²

ФАСАД 1-11 М 1:100

ФАСАД 11-1 М 1:100

Северный Фасад 1:100

ФАСАД А-В М 1:100

5 Фасад А-В 1:100

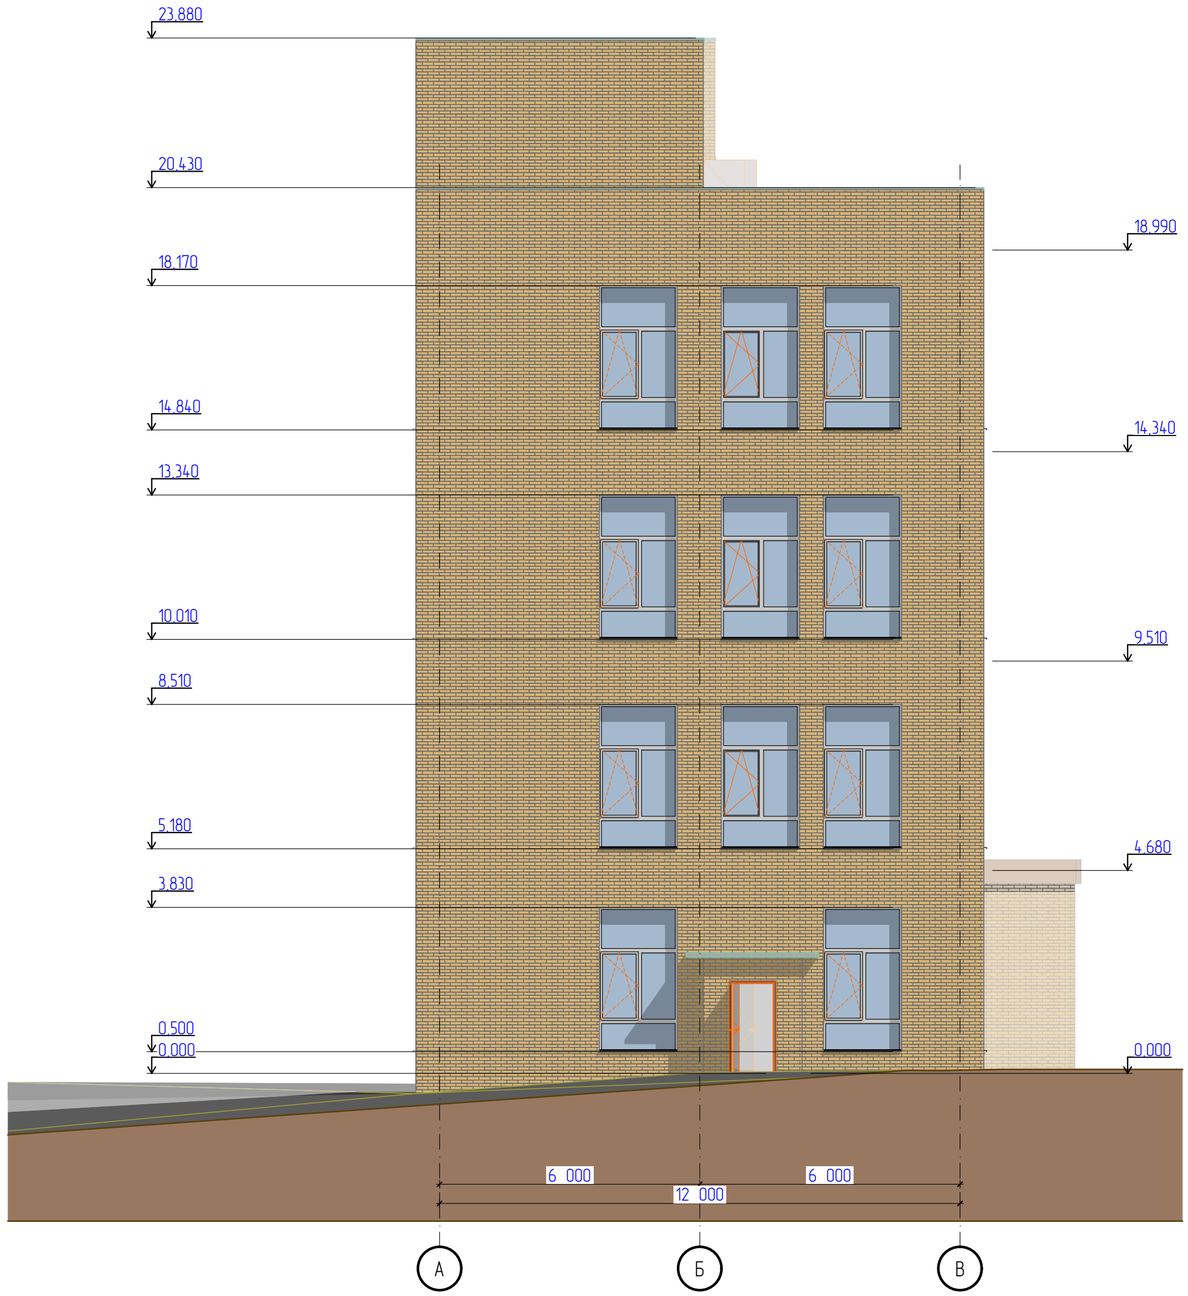

ФАСАД В-А М 1:100

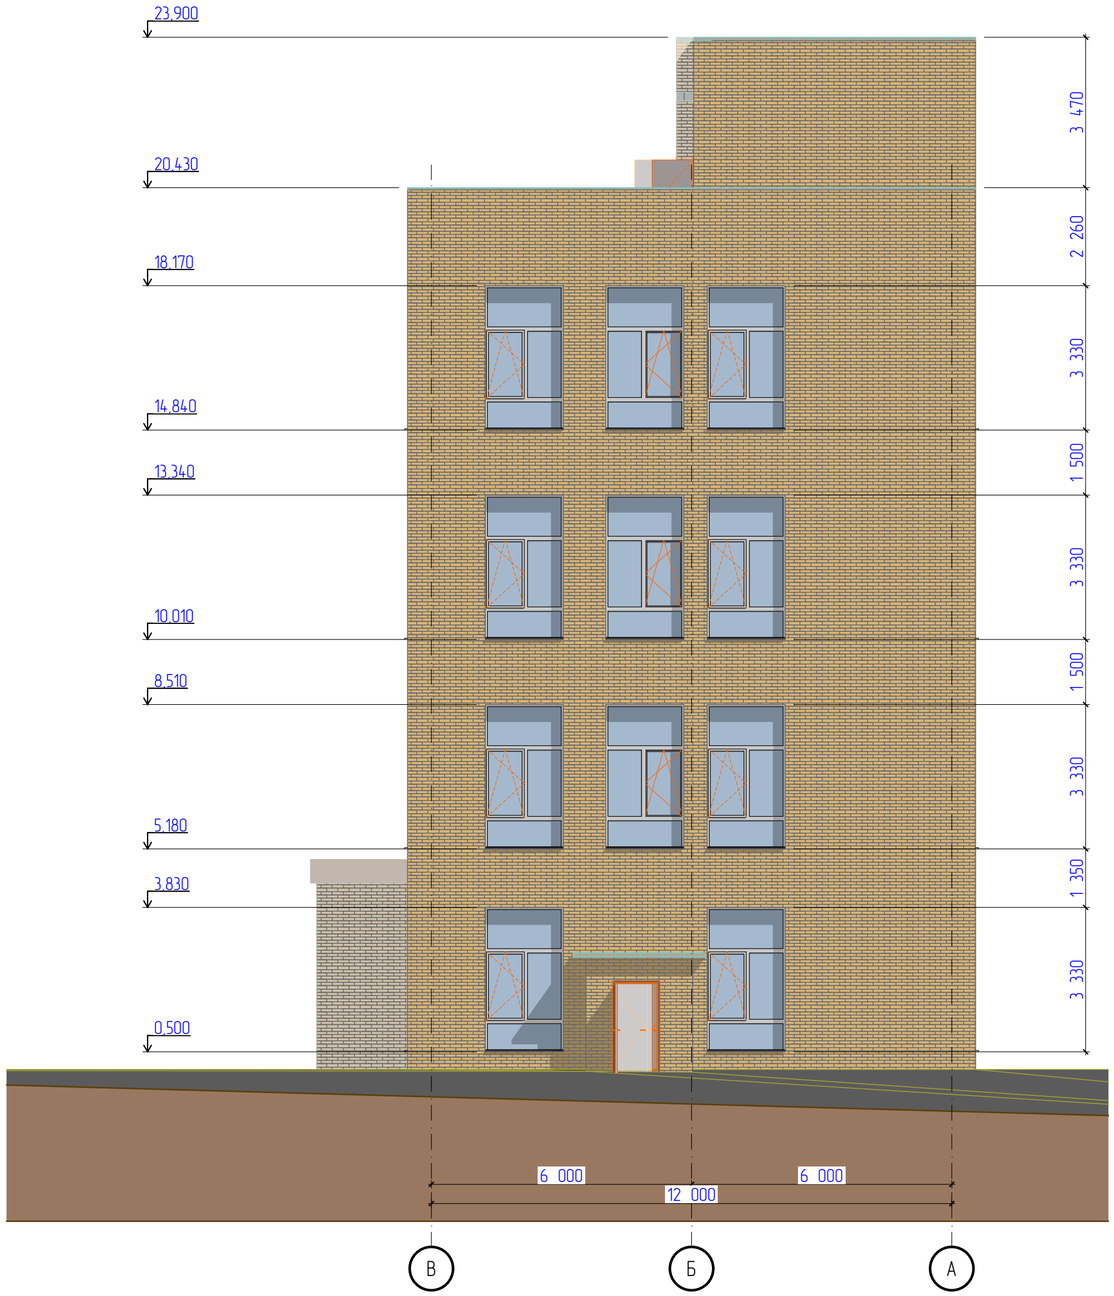

РАЗРЕЗ 1-1 М 1:100

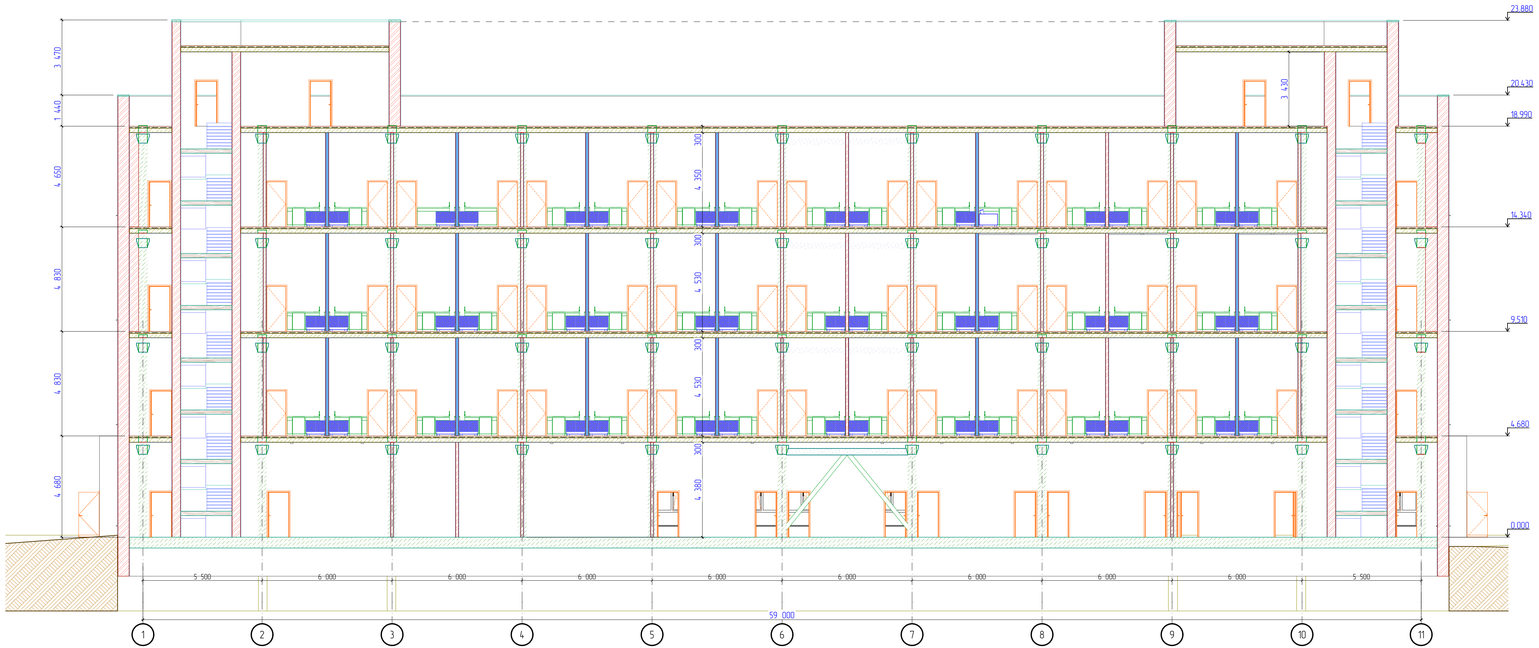

РАЗРЕЗ 3-3 М 1:100

3 Разрез 1:100

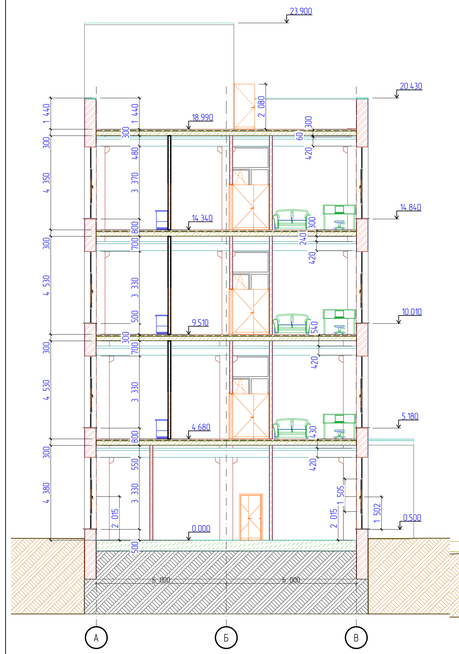

РАЗРЕЗ 5-5 М 1:100

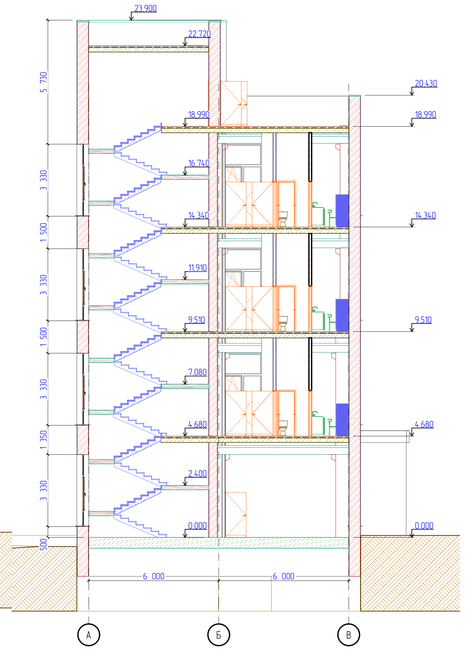
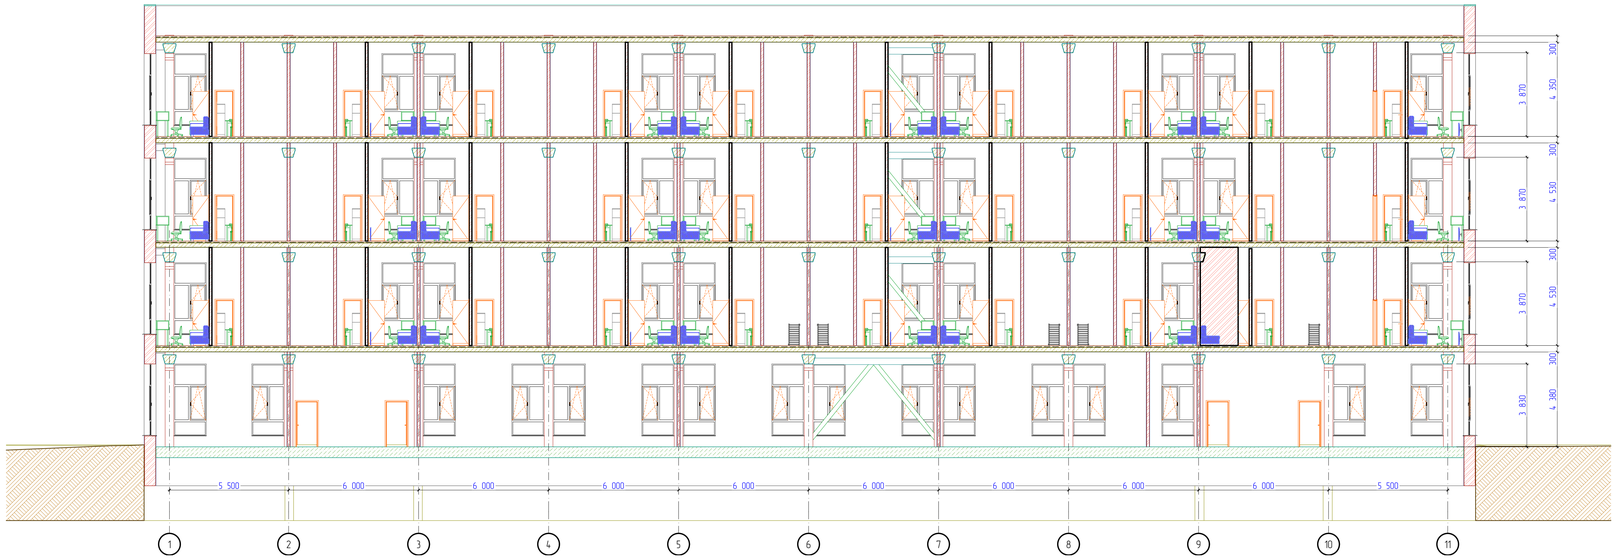
РАЗРЕЗ 7-7 М 1:100