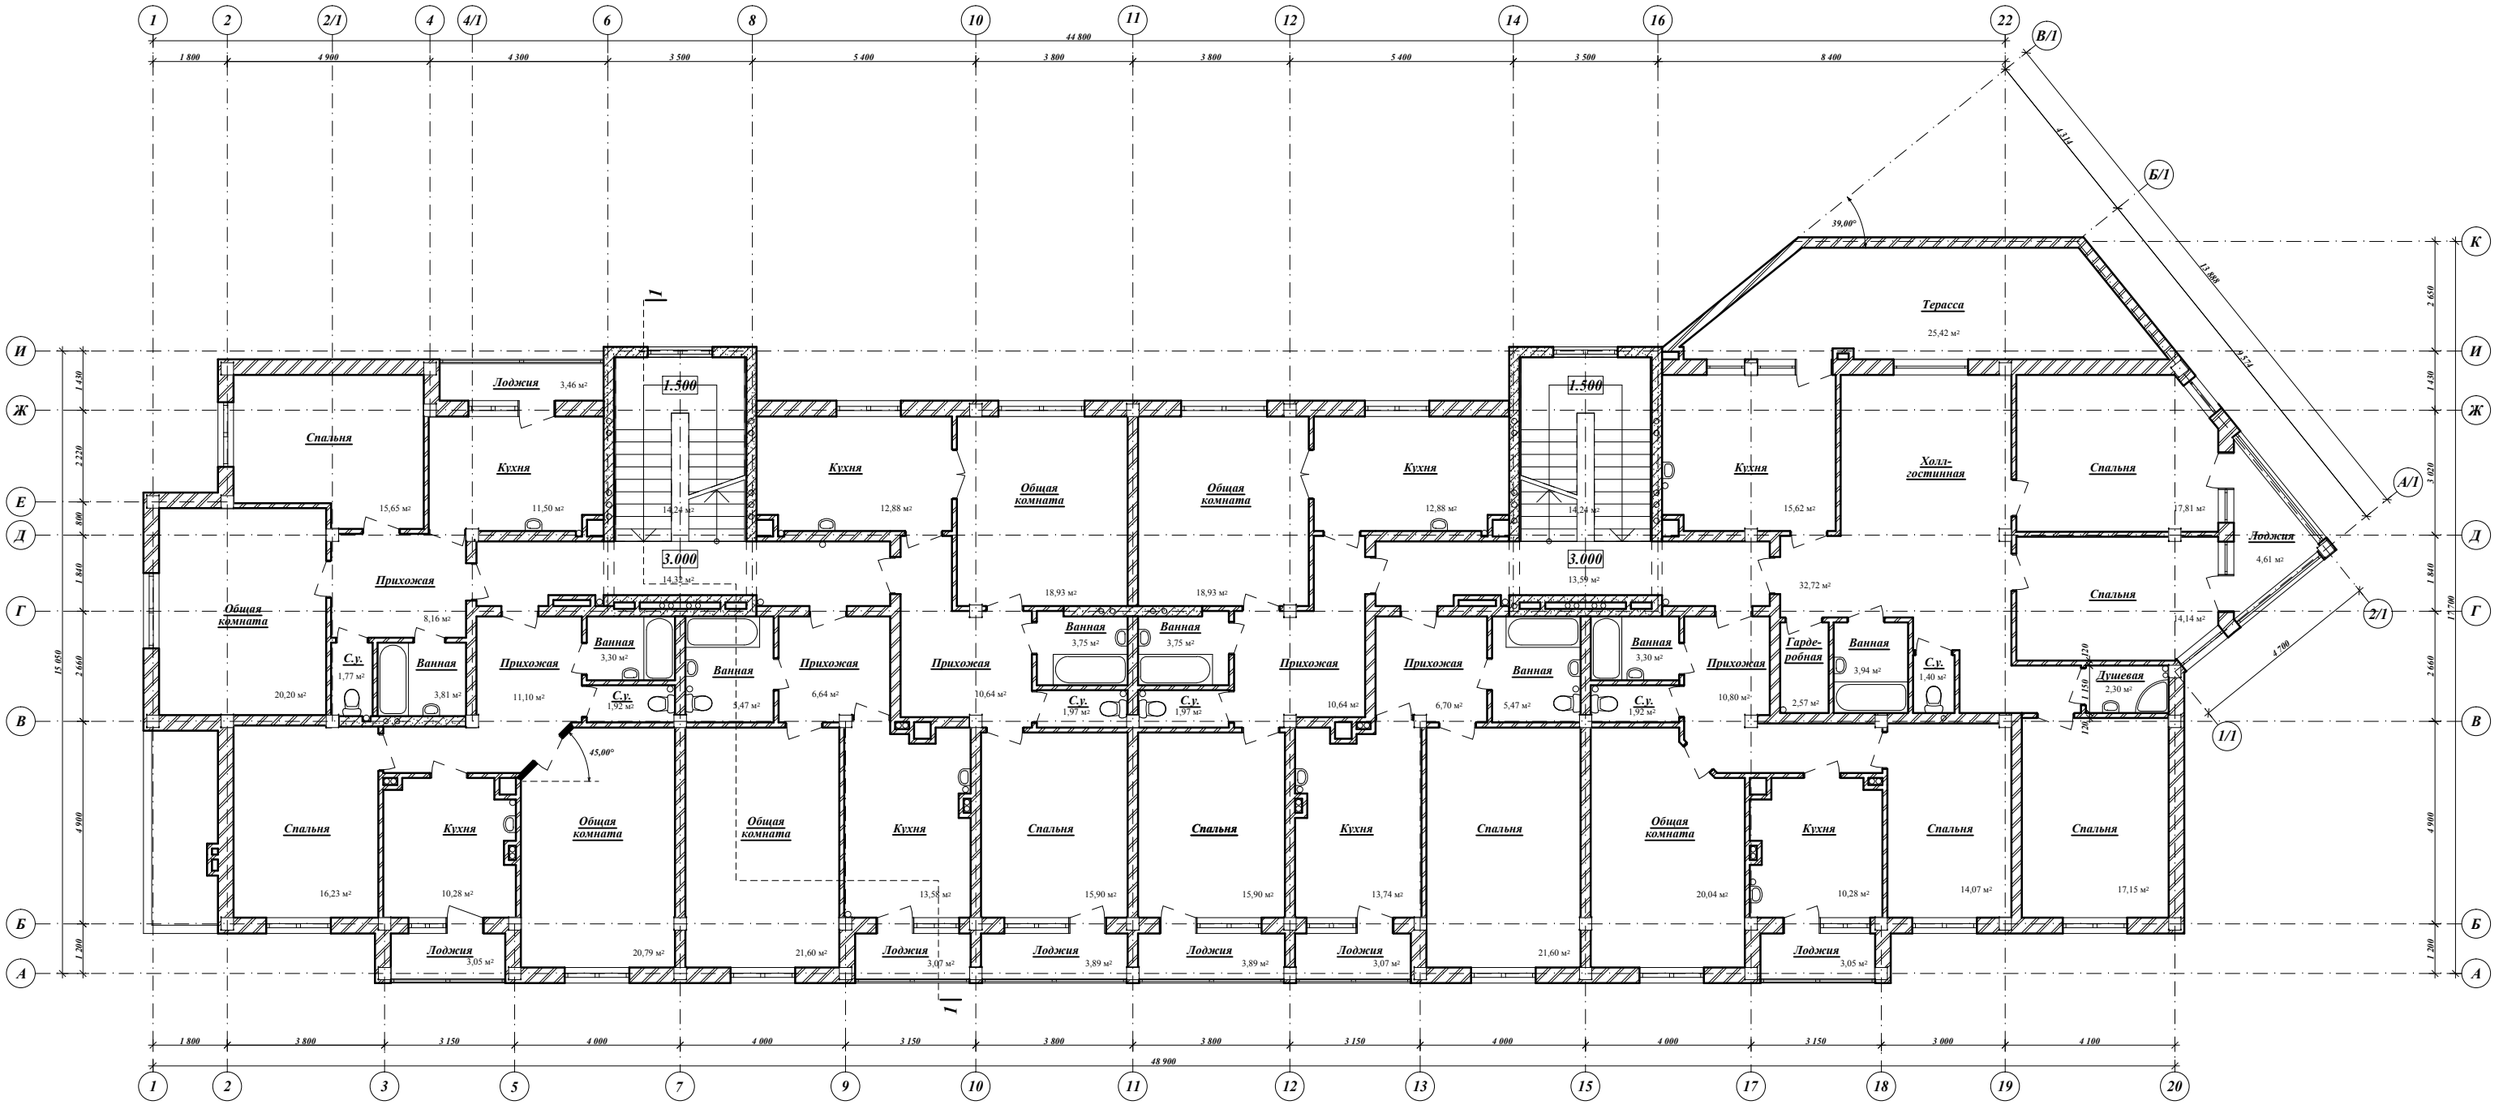
44 800
48 900
Спальня
Лоджия
Кухня
Прихожая
Общая комната
С.у.
Ванная
Терасса
Холл-гостиная
Гарде-робная
Душевая
1.500
3.000
39,00°
45,00°

Фасад 20 - 1

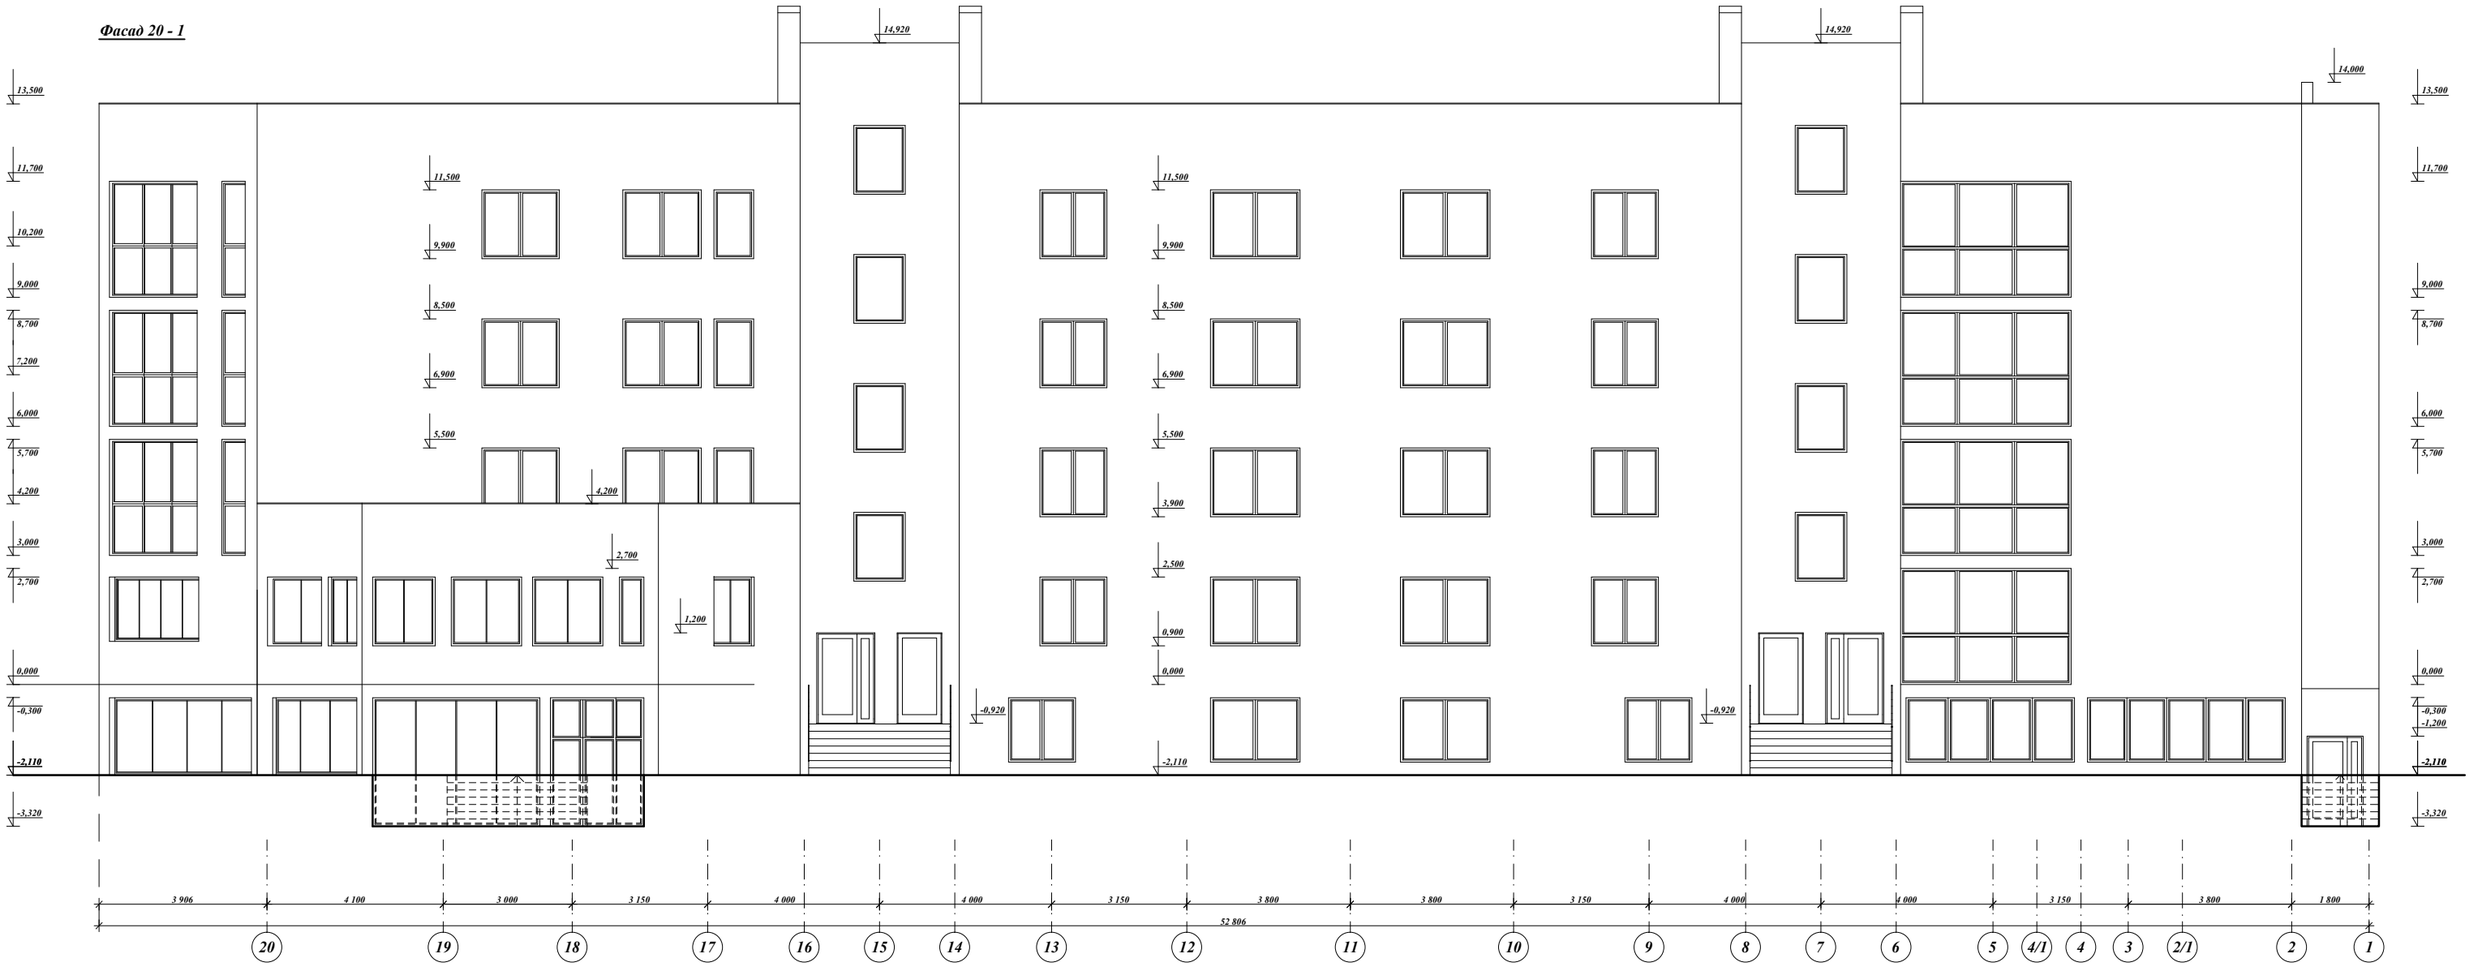
14,920
14,920
14,000
13,500
11,700
10,200
9,000
8,700
7,200
6,000
5,700
4,200
3,000
2,700
0,000
-0,300
-2,110
-3,320
11,500
9,900
8,500
6,900
5,500
4,200
2,700
1,200
3,900
2,500
0,900
-0,920
-1,200
3 906
4 100
3 000
3 150
4 000
3 800
1 800
52 806
20
19
18
17
16
15
14
13
12
11
10
9
8
7
6
5
4/1
4
3
2/1
2
1