


План на отм. +0,050

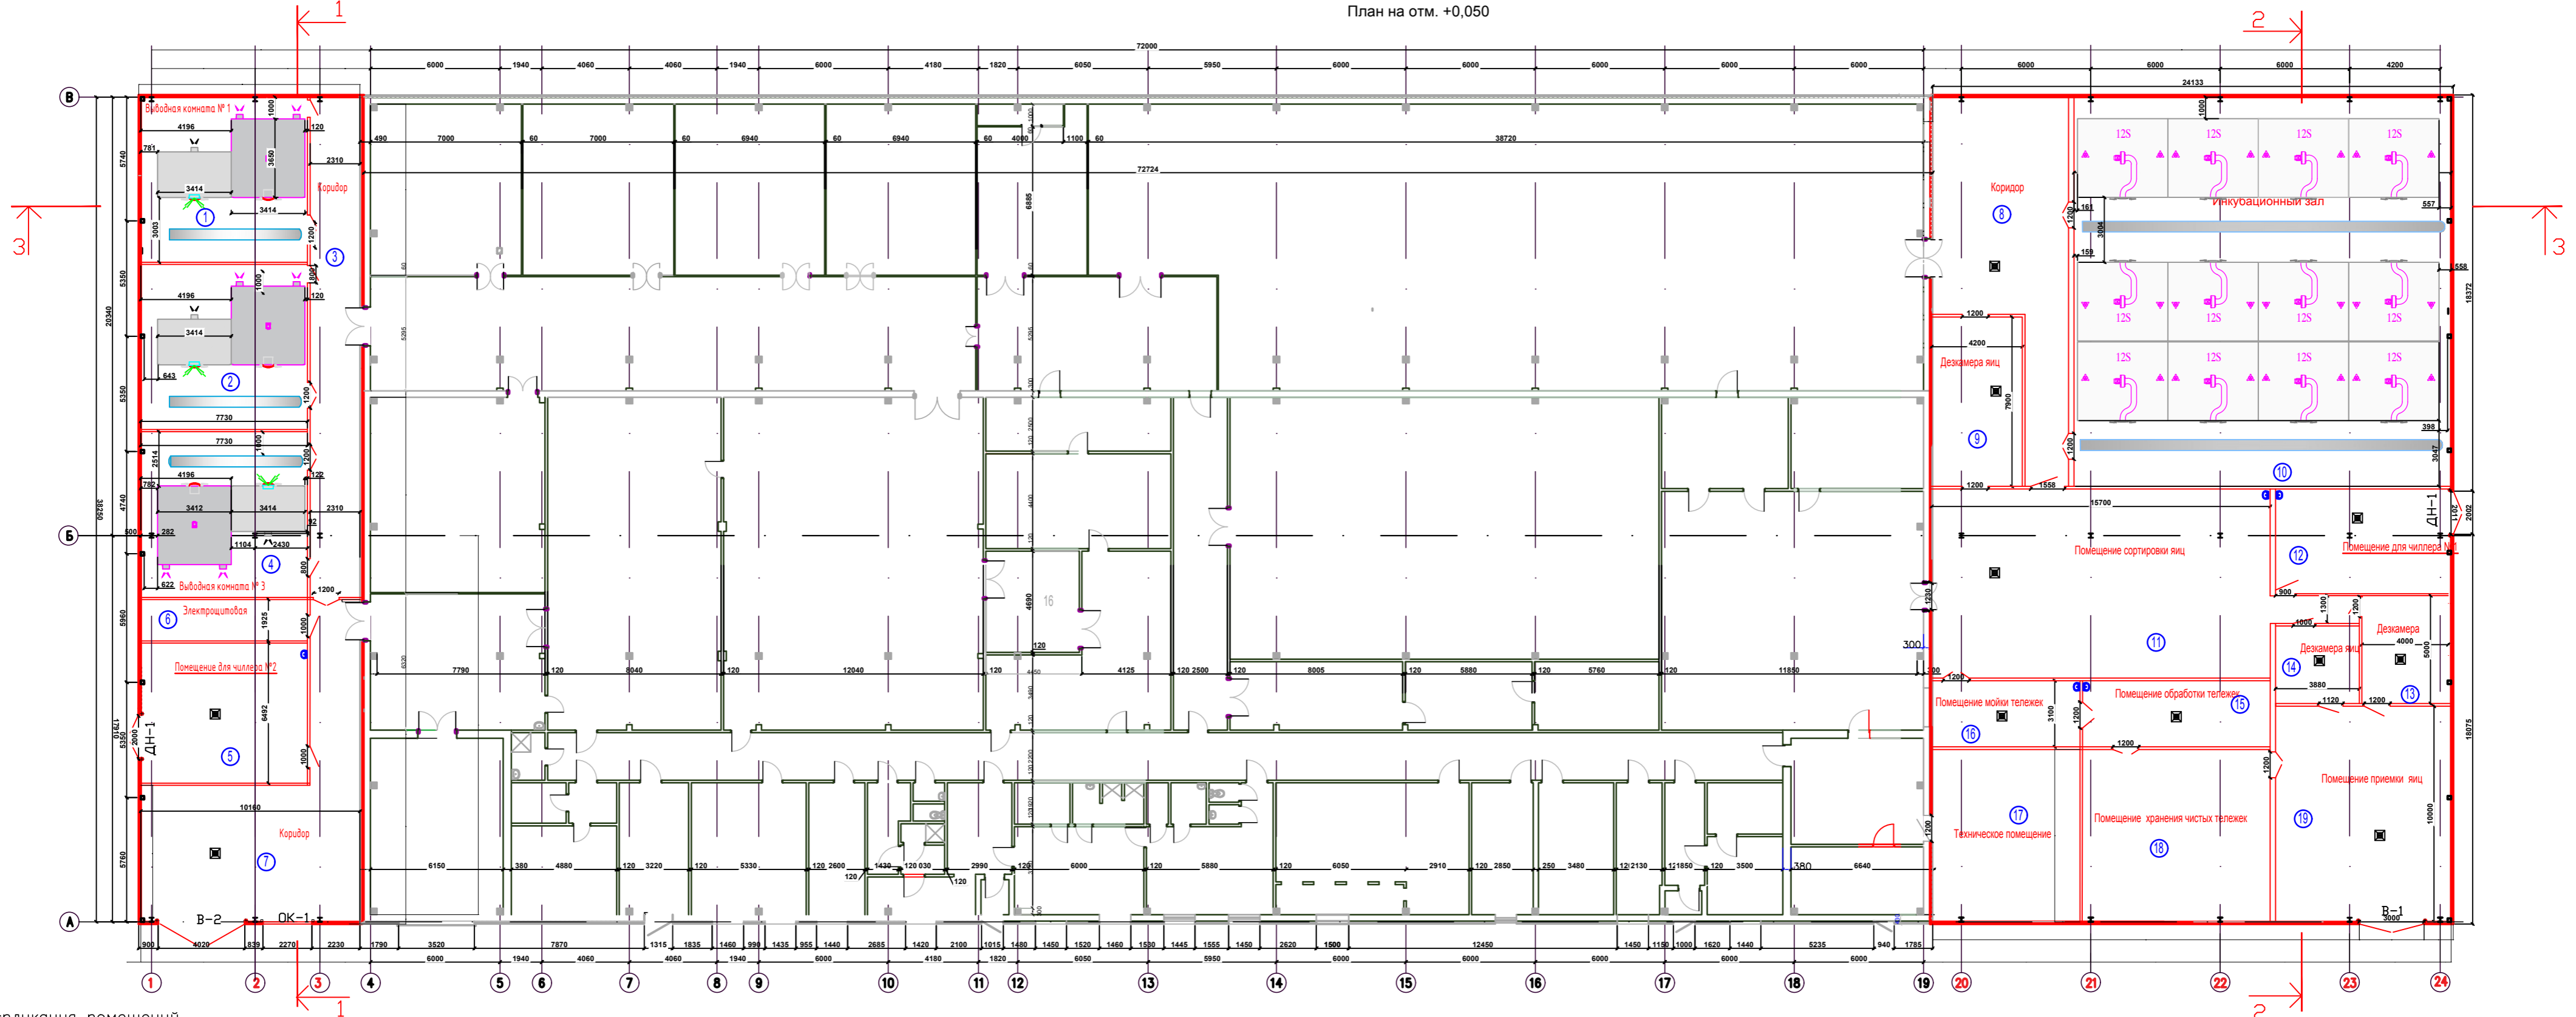

Экспликация помещений

№ п/п	№ помещ.	Наименование	Площадь кв. м.	Категория пом.	Классификация	Объем		
1	1	Выводная комната №1	54,48	Д	13	Декамера	19,97	ВЗ
2	2	Выводная комната №2	54,48	Д	14	Декамера яиц	13,92	ВЗ
3	3	Коридор	66,37	Д	15	Помещение обработки тележек	26,67	ВЗ
4	4	Выводная комната №3	54,64	Д	16	Помещение мойки тележек	20,95	ВЗ
5	5	Помещение для чиллера №2	46,13	Д	17	Техническое помещение	54,60	Д
6	6	Электрощитовая	13,60	В4	18	Помещение хранения чистых тележек	69,57	ВЗ
7	7	Коридор	88,57	Д	19	Помещение приемы яиц	78,95	ВЗ
8	8	Коридор	79,68	Д				
9	9	Декамера яиц	32,69	ВЗ				
10	10	Инубационный зал	31,30	Д				
11	11	Помещение сортировки яиц	14,26	ВЗ				
12	12	Помещение для чиллера №1	38,90					

— Проектируемая часть здания
 — Существующая часть здания

616-24-AP						Архитектурные решения			Лист	3	9
И.м.	Колл.	Лист	№Лист	Подп.	Валю	План на отм. 0,050			ООО "РИК"		
Разреш.	Проектиров.	Чертежник	Эксперт	Инженер	Архитектор	План на отм. 0,050			000 "РИК"		
И.контр.	Выполнитель	Чертежник	Эксперт	Инженер	Архитектор	План на отм. 0,050			000 "РИК"		