

ЭКСПЛИКАЦИЯ ПОМЕЩЕНИЙ


Номер помещения	Наименование	Площадь, м2	Кол. пом.
2001	Диагональ	44.09	1
2002	Private Space	248.35	1
2003	ХС	960.68	1
2004	Rockport	121.22	1
2005	Sultana	123.46	1
2006	E.Ostravskaya	121.55	1
2007	Одежда	225.34	1
2008	Mascot	170.39	1
2009	Природа Вешей	34.14	1
2010	Laboratory	138.08	1
2011	Yezh	599.94	1
2012	Снежная королева	428.82	1
2013	Lady Gentlemen	1120.74	1
2014	---	195.28	1
2015	Кабинет зам. управляющего	31.93	1
2016	Кабинет управляющего	33.59	1
2017	Карте	49.74	1
2018	Реклама	24.93	1
2019	Пособное помещение	4.96	1
2020	Orange	226.25	1
2021	Zorina	150.71	1
2022	Dixey	141.24	1
2023	Бюстель	76.40	1
2024	Carlo Pazzolini	199.73	1
2025	Одежда	159.51	1
2026	MI	129.16	1
2027	Zonati	55.55	1
2028	Reebok	190.12	1
2029	Adidas	255.08	1
2030	Спортлар	1567.29	1
2031	Эстель Аргани	74.25	1
2032	Ivagio	137.32	1
2033	Bianco	146.21	1
2034	Ситибудь	356.26	1
2035	Вальтера	67.71	1
2036	Катерина Лежан	106.90	1
2037	Robert Vins	73.18	1
2038	Vikini	62.95	1
2039	Эльдарара	1051.65	1
2040	Selena	39.24	1
2041	Одги	351.10	1
2042	Ray	117.70	1
2044	Торговое газлея	2442.22	1
2045	---	809.44	1
2046	Коридор	29.55	1
2047	Лестница	36.80	1
2048	Коридор	41.88	1
2049	Лестница	36.80	1
2050	Viagio	468.77	1
2052	Лестница	41.40	1
2053	Лифт	3.90	1
2054	Лифт	3.90	1
2055	Лифтовой тамбур	12.37	1

Номер помещения	Наименование	Площадь, м2	Кол. пом.
2056	Коридор	28.13	1
2057	Лестница	52.78	1
2058	Коридор	72.62	1
2059	Привная	22.35	1
2060	Лифт аркадой	7.02	1
2061	Лифт аркадой	7.02	1
2062	Лифт аркадой	7.02	1
2063	Лифтовой холл	49.71	1
2064	Лифт аркадой	15.75	1
2065	Комната матери и ребенка	14.00	1
2066	Умывальная женская	17.16	1
2067	Санузел мужской	39.10	1
2068	Санузел женский	53.32	1
2069	Умывальная мужская	15.40	1
2070	Коридор	60.32	1
2071	Лестница	50.60	1
2072	Коридор	30.48	1
2073	Лифт аркадой	7.02	1
2074	Лифт аркадой	7.02	1
2075	Лифт	7.02	1
2076	Раздевальная	42.55	1
2077	Лестница	49.33	1
2078	Пособное помещение	3.05	1
2079	Администратор	26.39	1
2080	Администратор	20.77	1
2081	Коридор	188.47	1
2082	Лестница	40.38	1
2083	Коридор	52.59	1
2084	Зам. управления	15.04	1
2085	Умывальная	3.59	1
2086	Санузел	2.98	1
2087	Служба эксплуатации	32.09	1
2088	Комната убор. инвентаря	7.42	1
2089	Одежда	146.63	1
2090	Старший администратор	34.84	1
2091	Огар	165.32	1
2097	Электрошлюзовая	4.56	1
2098	Электрошлюзовая	5.98	1
2099	Коридор	16.00	1
2100	Администратор	27.67	1
2101	Пособное помещение	9.73	1
2102	Передевальная	11.86	1
2103	Пособное	5.47	1
		15816.33	96

ЭКСПЛИКАЦИЯ ПОМЕЩЕНИЙ

Номер помещения	Наименование	Площадь, м2
2001	Диагональ	44.09
2002	Private Space	248.35
2003	ХС	960.68
2004	Rockport	121.22
2005	Sultana	123.46
2006	E.Ostravskaya	121.55
2007	Одежда	225.34
2008	Mascot	170.39
2009	Природа Вешей	34.14
2010	Laboratory	138.08
2011	Yezh	599.94
2012	Снежная королева	428.82
2013	Lady Gentlemen	1120.74
2014	---	195.28
2015	Кабинет зам. управляющего	31.93
2016	Кабинет управляющего	33.59
2017	Карте	49.74
2018	Реклама	24.93
2019	Пособное помещение	4.96
2020	Orange	226.25
2021	Zorina	150.71
2022	Dixey	141.24
2023	Бюстель	76.40
2024	Carlo Pazzolini	199.73
2025	Одежда	159.51
2026	MI	129.16
2027	Zonati	55.55
2028	Reebok	190.12
2029	Adidas	255.08
2030	Спортлар	1567.29
2031	Эстель Аргани	74.25
2032	Ivagio	137.32
2033	Bianco	146.21
2034	Ситибудь	356.26
2035	Вальтера	67.71
2036	Катерина Лежан	106.90
2037	Robert Vins	73.18
2038	Vikini	62.95
2039	Эльдарара	1051.65
2040	Selena	39.24
2041	Одги	351.10
2042	Ray	117.70
2044	Торговое газлея	2442.22
2045	---	809.44
2046	Коридор	29.55
2047	Лестница	36.80
2048	Коридор	41.88
2049	Лестница	36.80
2050	Viagio	468.77
2052	Лестница	41.40
2053	Лифт	3.90
2054	Лифт	3.90
2055	Лифтовой тамбур	12.37

1. Наличие зон
2. Сметы
3. Спецификация
4. Разбивка
5. Плановый материал
6. Для учета
7. Для учета
8. Для учета
9. Для учета
10. Для учета
11. Для учета
12. Для учета
13. Для учета

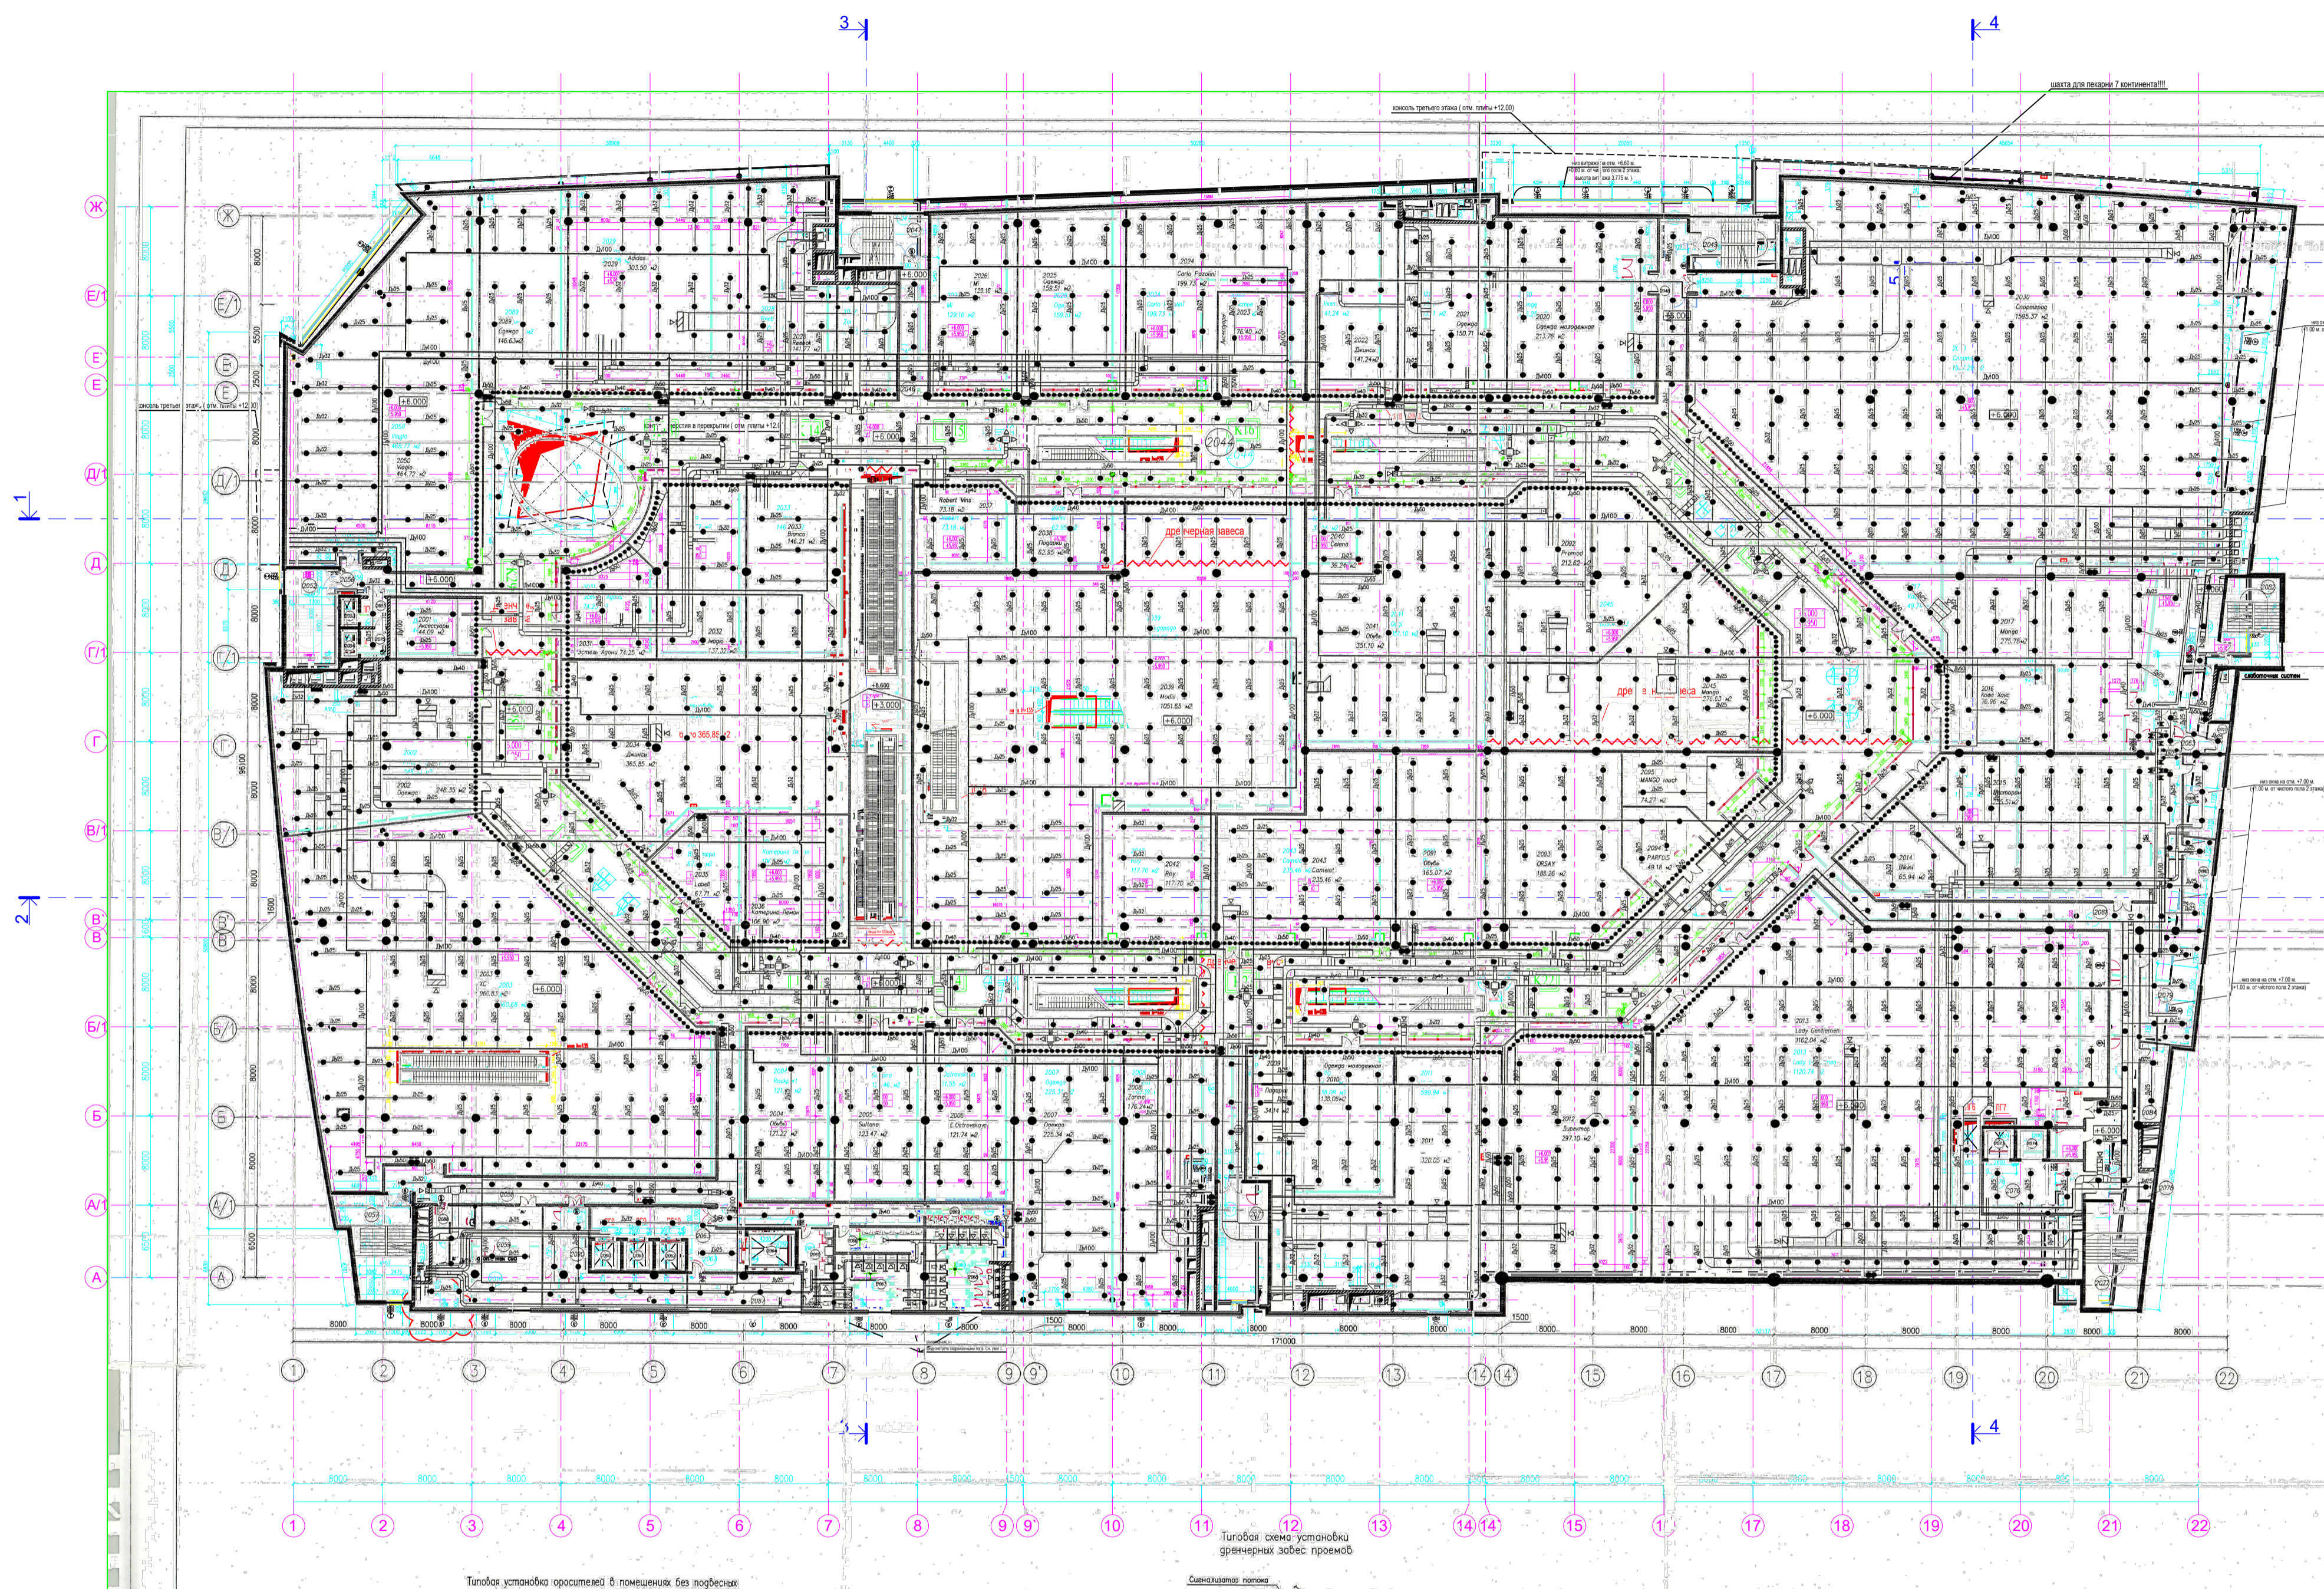

0.000=172.80

Изменение	Дата	Лист
Данный чертёж не подлежит размножению или передаче другим организациям и лицам без согласия "Арт-График"		
Рук.маст.	Азерикова О.Г.	
ГИП	Сагалаев Г.В.	
ГАП	Гунова Е.В.	
Архитектор	Пустолова М.Н.	
Архитектор	Степанова Е.В.	
Архитектор	Ингильдеев А.Х.	

МЮАО-ОРХ.1.11.06-РД-АС00

Многофункциональный торгово-выставочный комплекс

г.Москва, ЮАО
Ореховый бульвар, зона общественного центра

2 этаж, отм.+6.000

Стадия	Масш.	Лист	Листов
АС	1:400		