


Ведомость жилых и общественных зданий и сооружений

№ п/п	Наименование и обозначение	Этаж	Кол-во		Площадь, м ²		Средний объем, м ³	
			зданий	помещений	общая	жилая	общая	жилая
2	Лечебный корпус							
4	Спальный корпус №4							
5	Спальный корпус №5							
6	Спальный корпус №6							
8	Веревочный парк							
9	Баскетбольная площадка							
10	Площадка с тренажерами							
11	Концертно-развлекательная площадка							
14	Туалеты							

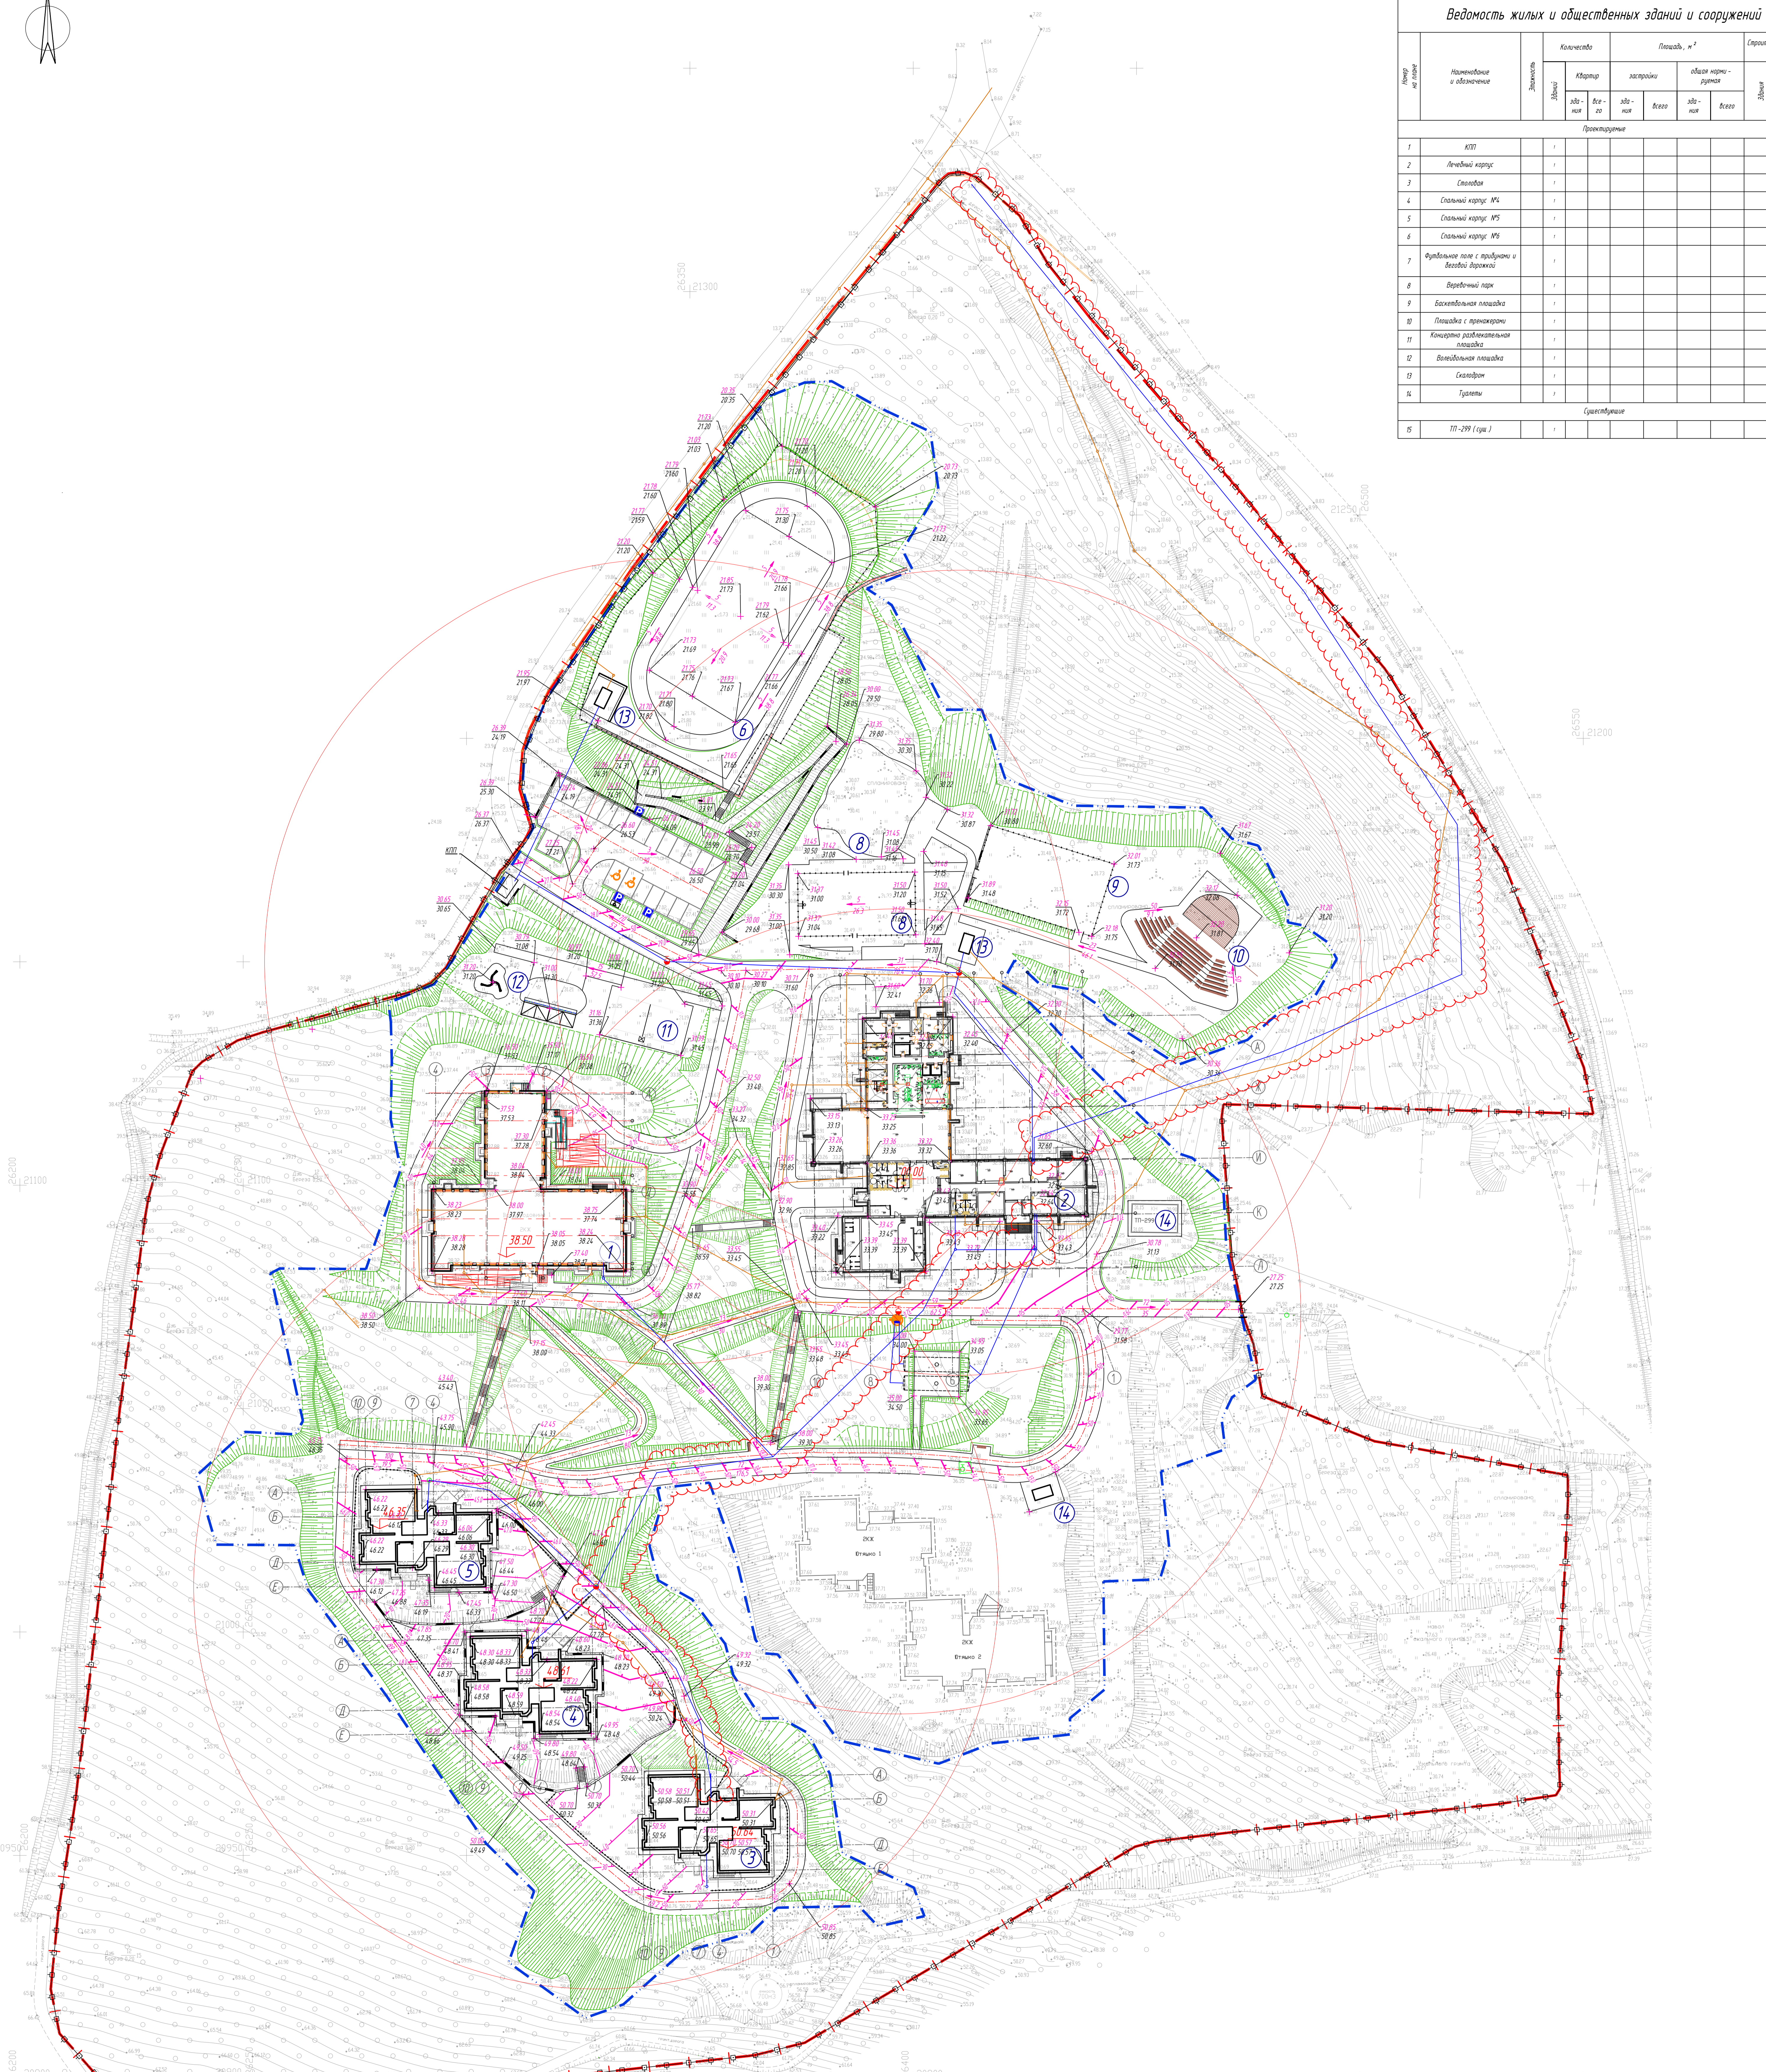

Условные обозначения

	Проектируемые здания и сооружения с осью
	Существующие здания и сооружения
	Существующие дороги
	Проектируемые дороги
	Проектируемые проезды и площади
	Проектируемое декоративное ограждение
	Проектируемое ограждение инфраструктуры лагеря
	Границы земельных участков
	Условная граница проектирования
	Абсолютная отметка чистого пола 1-го этажа
	Проектная отметка
	Фактическая отметка
	Точка перелома профиля
	Уклон в параллель
	Направление уклона
	Расстояние в треугольнике
	Проектные горизонтали

1. План организации рельефа разработан на основании разбивочного чертежа, смотри лист 4. Основные условные обозначения и примечания смотри на листе 4.

24/05-2024-2024-ГП					
№ документа	Содержание	Лист	Всего листов	Генеральный план	
1	План организации рельефа	02	02	1	5
ИП	И.И.	02	02	ООО "Грантстрой"	
Формат А0 (841x1189)					