


Согласовано

Важ. шифр N

Подп. и дата

Инд. N подл.

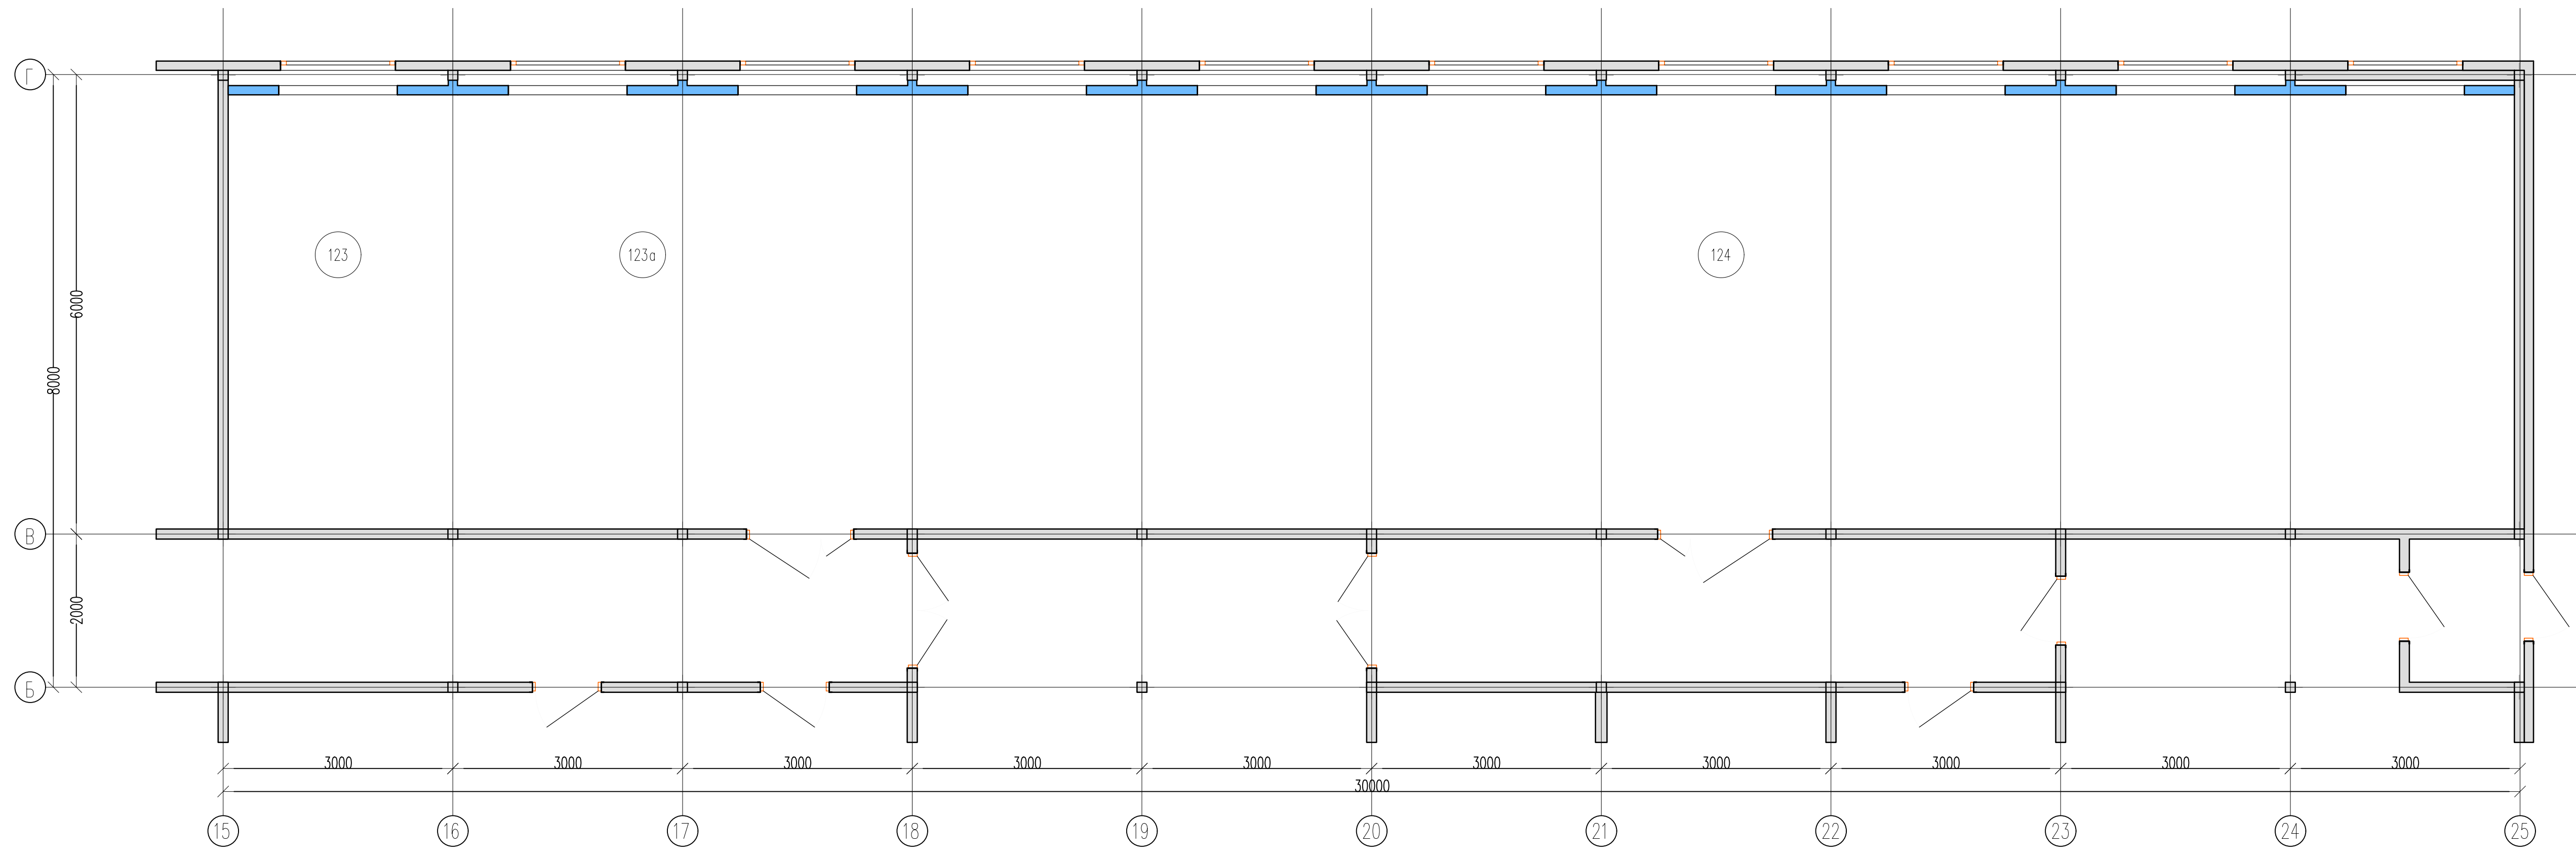

Экспликация помещений

Номер помещ. по плану	Наименование помещений	Площадь, кв. м
123, 123а, 124	Архив	169,31

Изм.	Колуч.	Лист	N док.	Подпись	Дата	Стадия	Лист	Листов
						Р	15	15
Н. контр.								
ГИП								