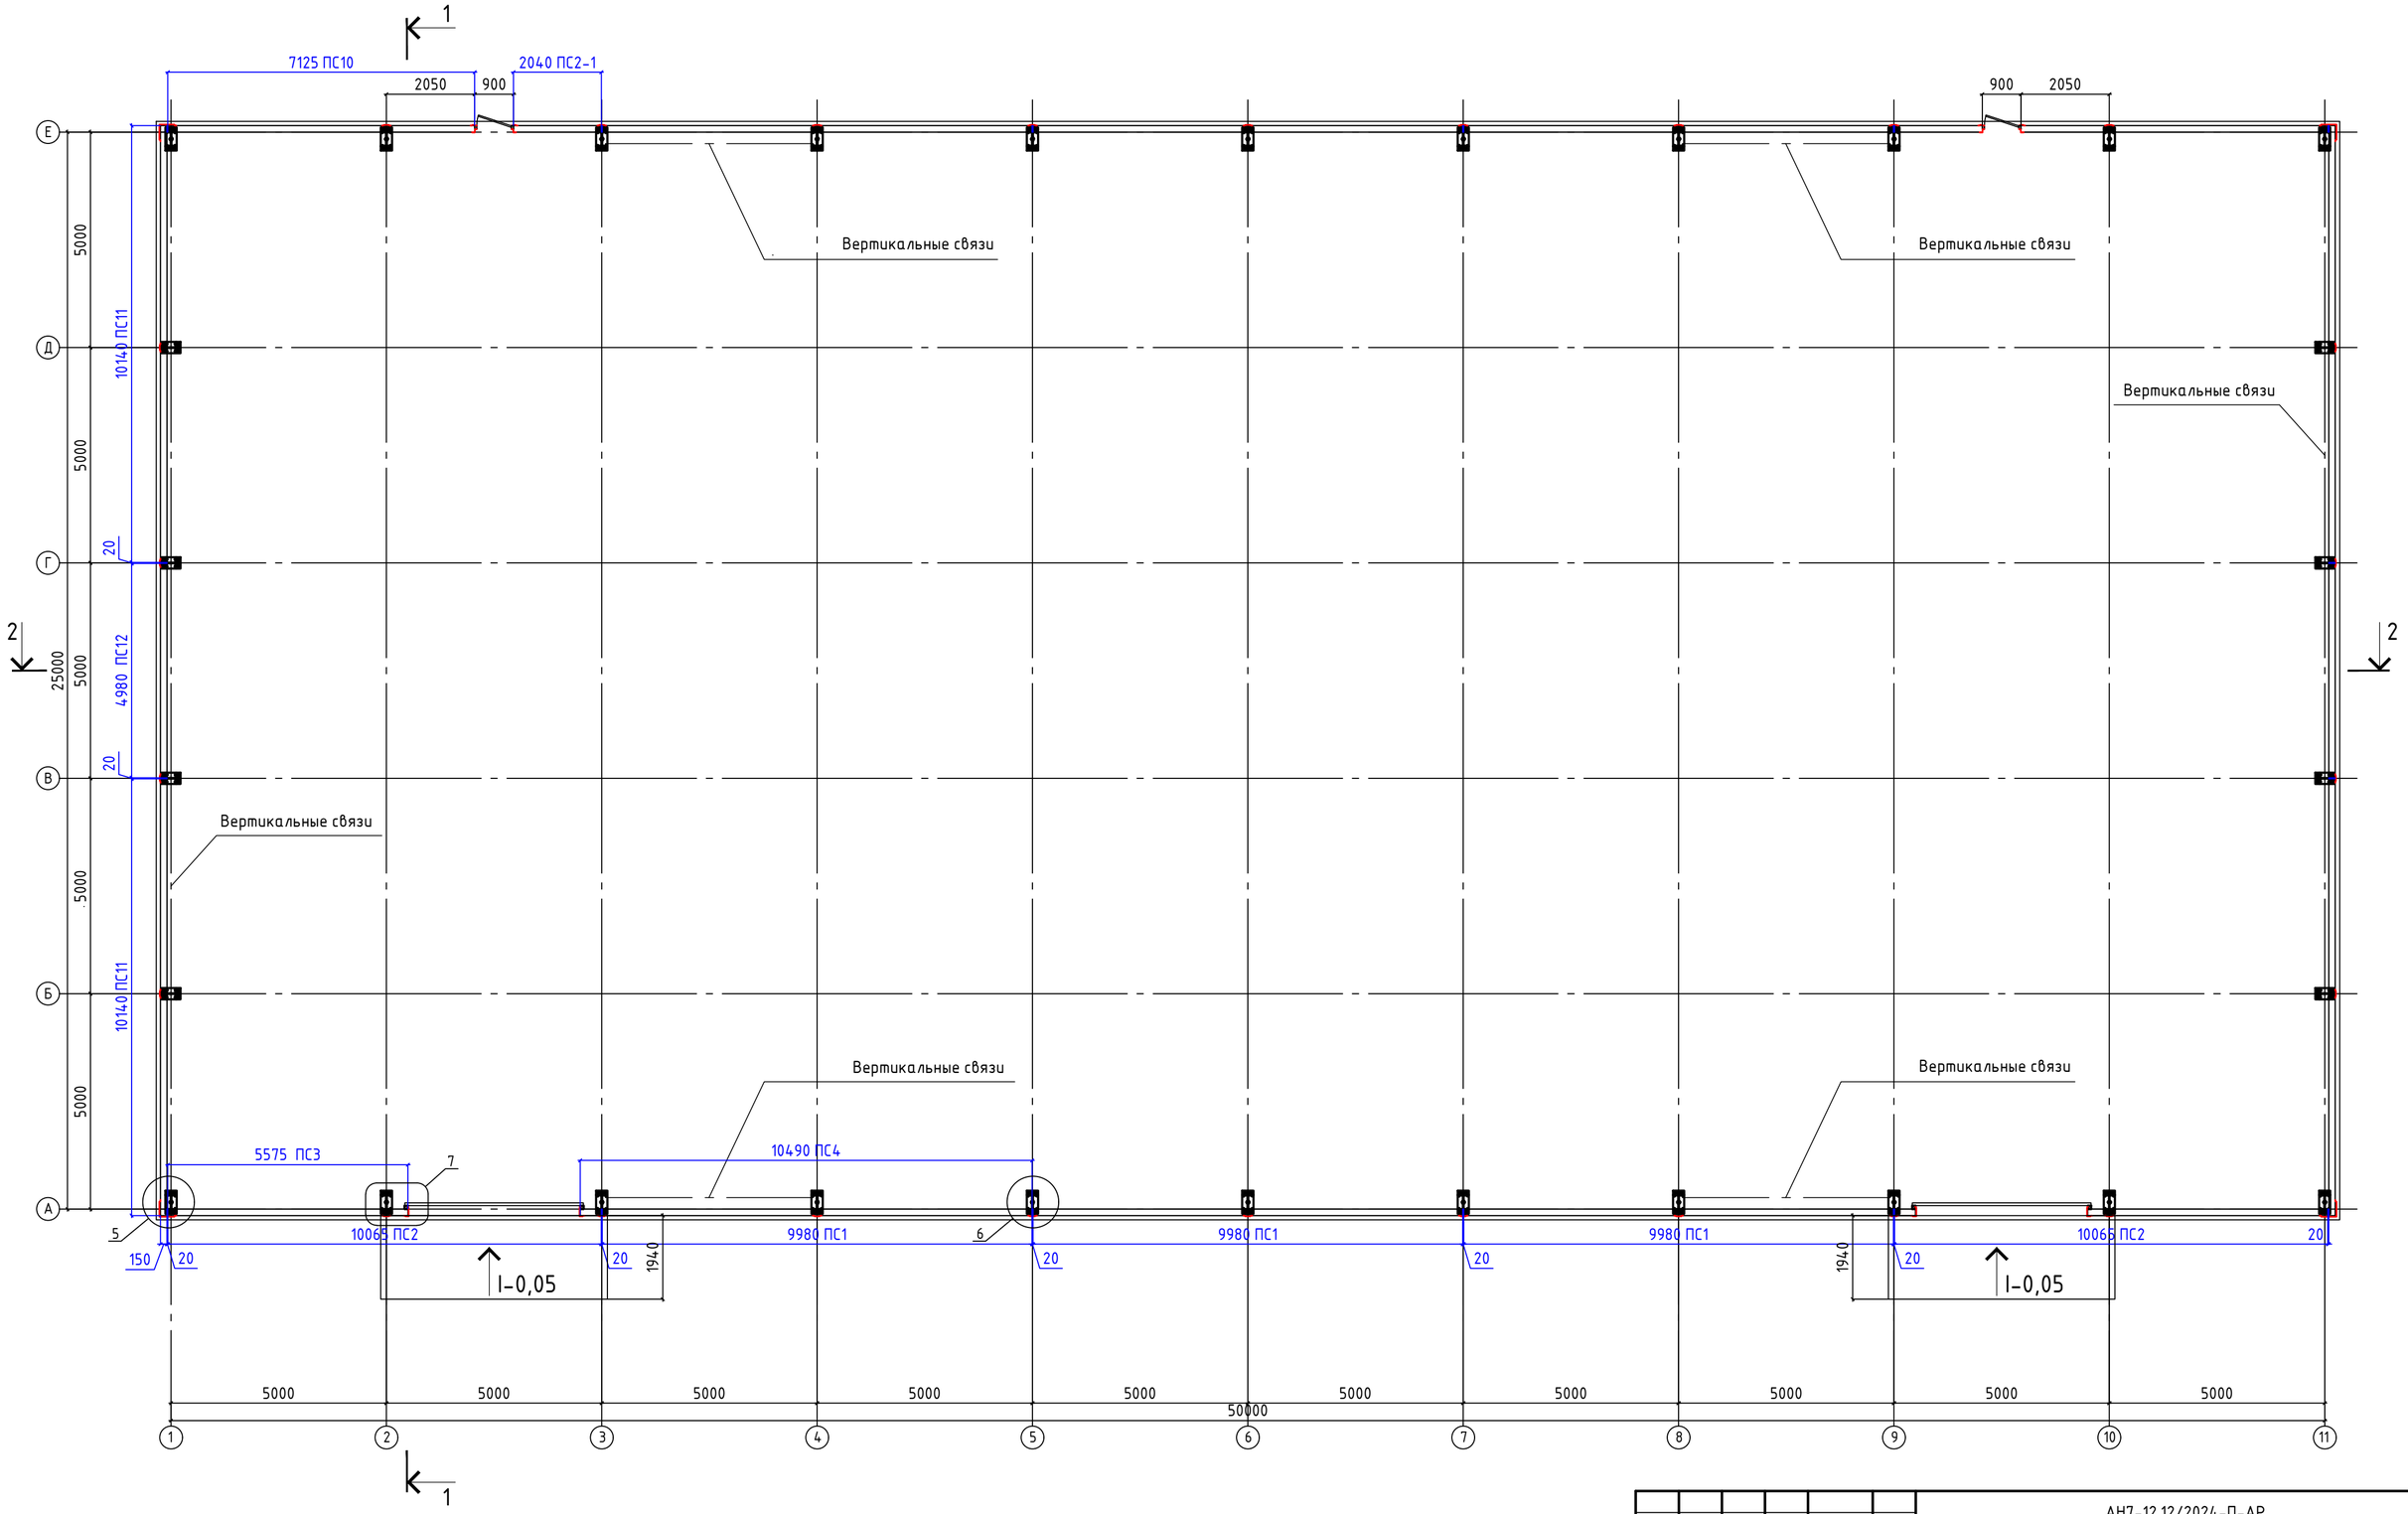

Изм.	Кол. уч.	Лист	№ док.	Подп.	Дата
Ген. директор		Подымова			
Выполнил		Иванов			

АН7-12.12/2024-П-АР

Здание ангара № 7 по адресу: Московская область, Красногорский муниципальный р-он, городское поселение Нахабино, вблизи п. Нахабино, кадастровый номер 50:11:0030307:286.

АРХИТЕКТУРНЫЕ РЕШЕНИЯ

Стадия	Лист	Листов
П	2	

План на отм. 0,000.
Масштаб 1:100.

ООО " АРХИТЕКТУРНАЯ МАСТЕРСКАЯ ЗОИ ПОДЫМОВОЙ И ПАРТНЁРЫ"

Согласовано

Взам. инв. №

Подпись и дата

Инв. № подл.

Формат А2