


План помещения.

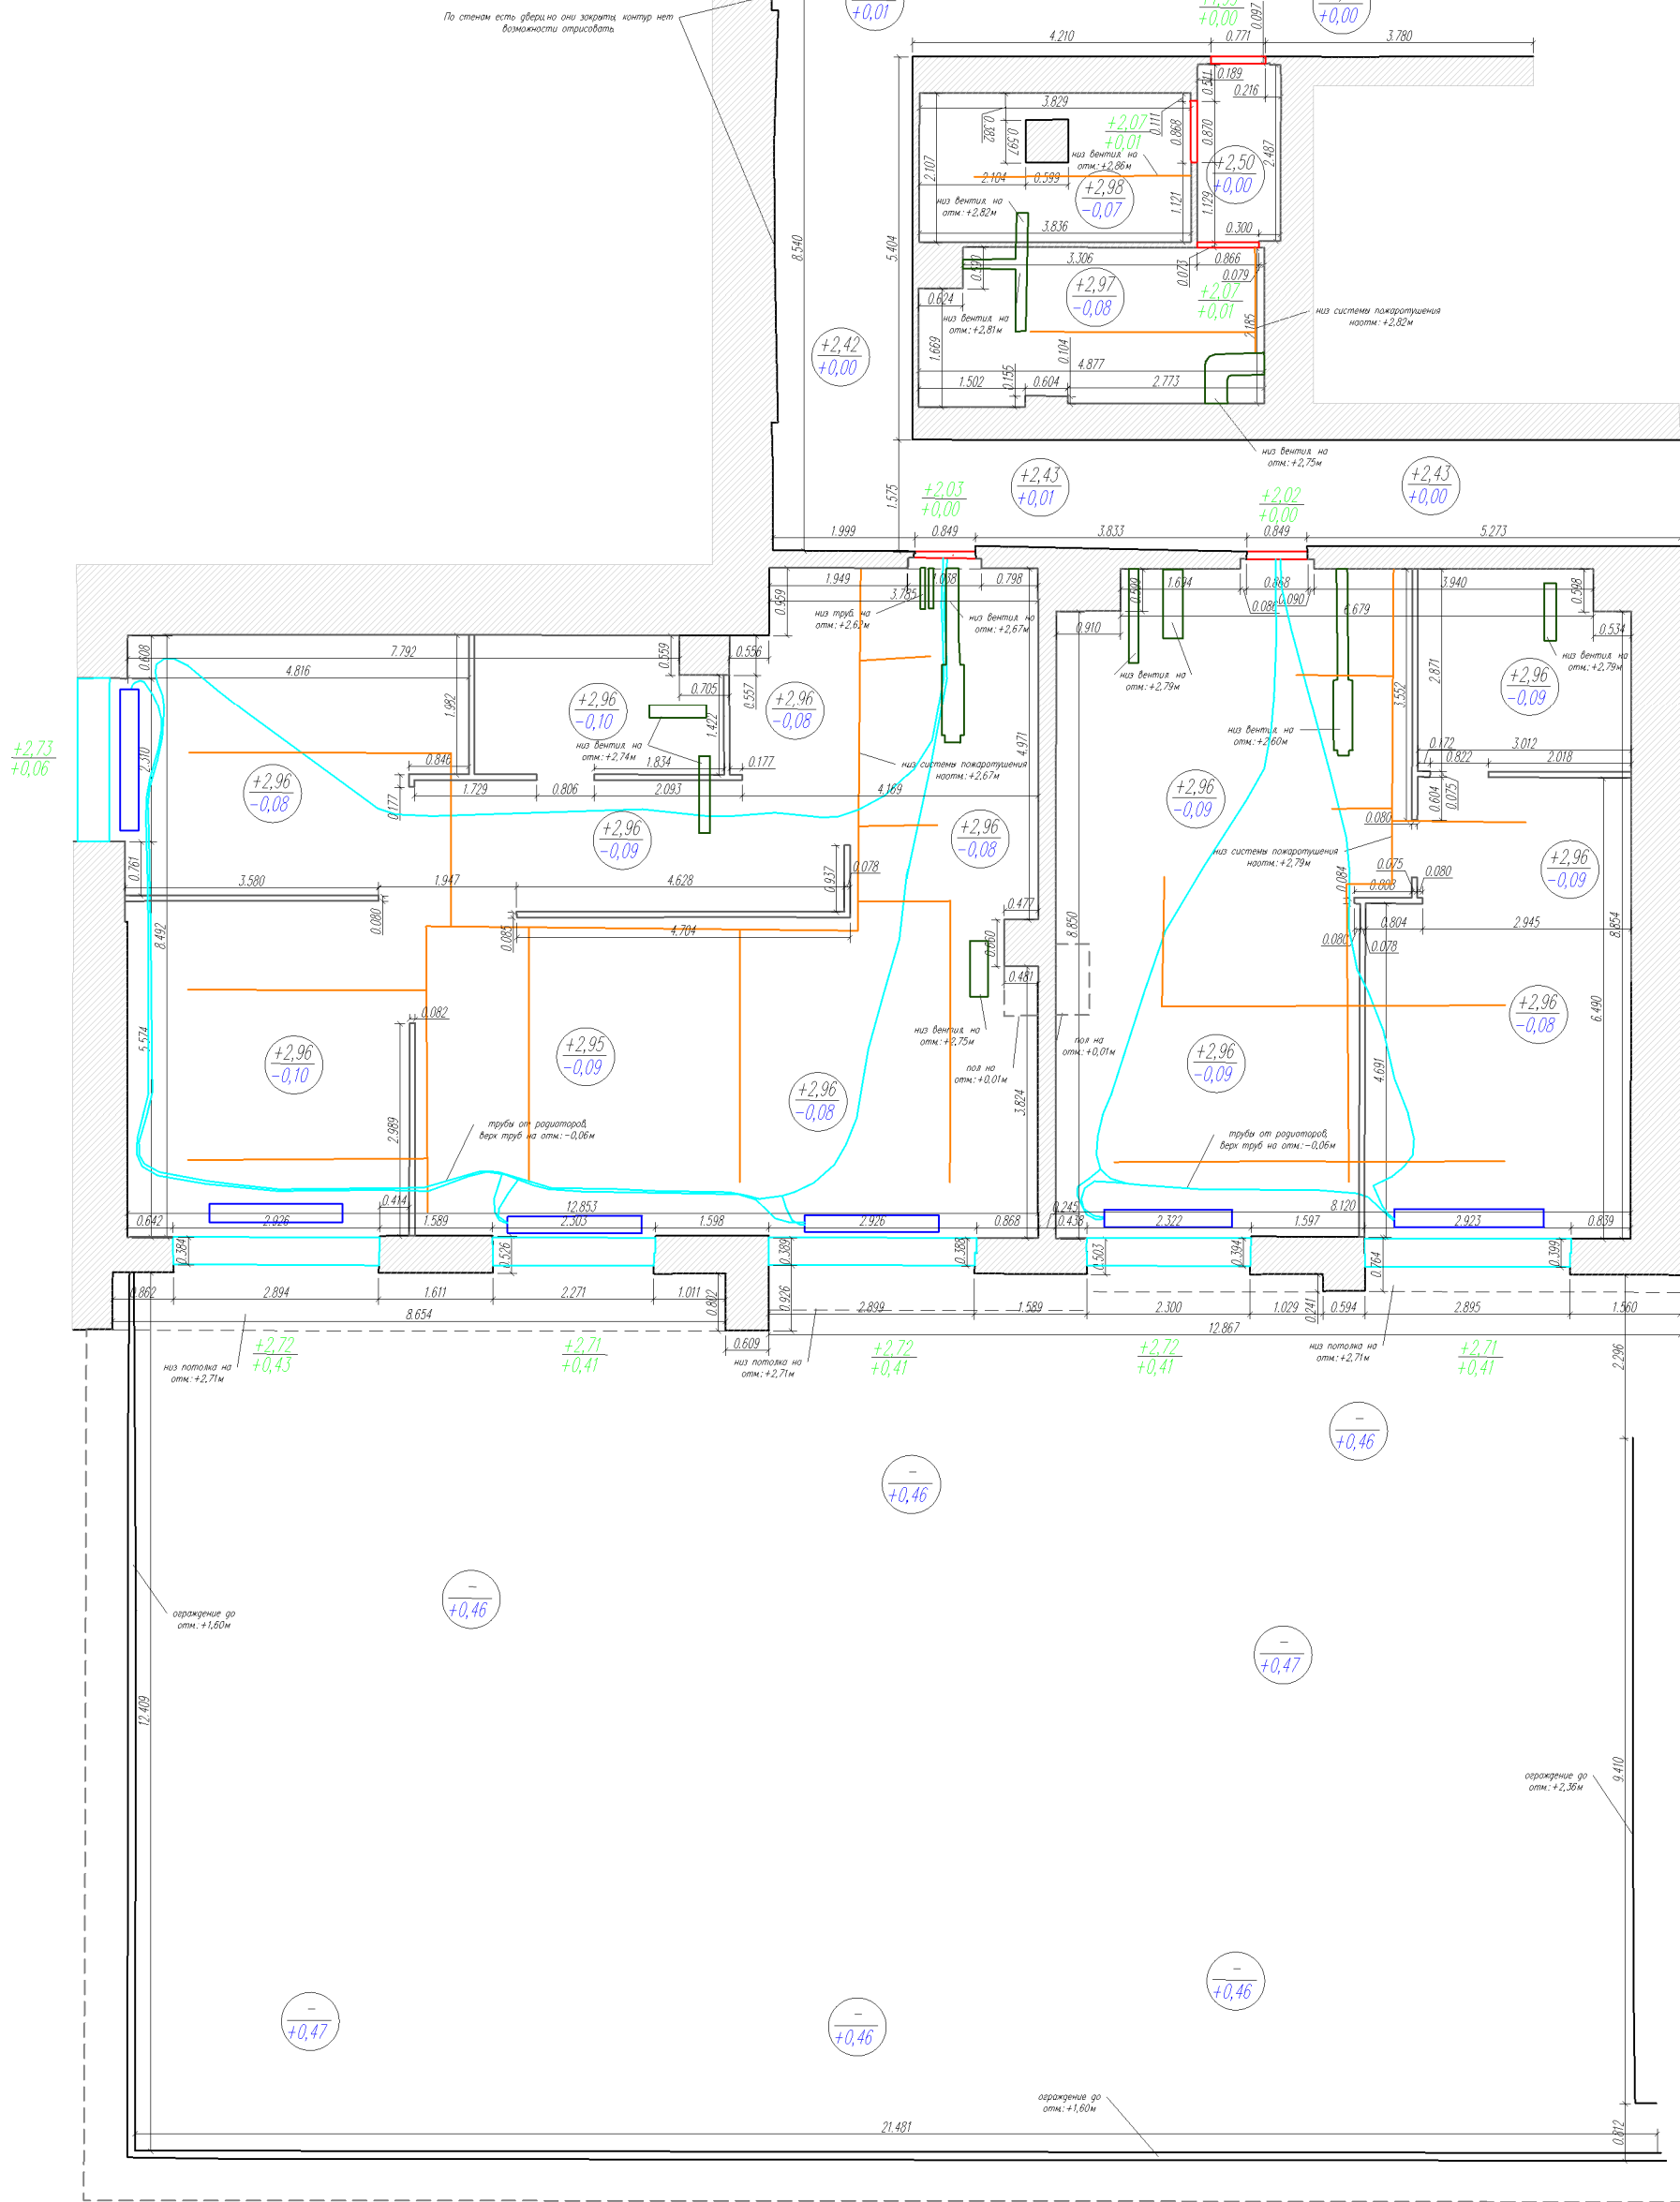

УСЛОВНЫЕ ЗНАКИ:

- | | |
|---|--|
|  | Дверные проемы |
|  | Окна |
|  | Изменения уровня потолка |
|  | Изменения уровня пола |
|  | -стены-бетон |
|  | -стены-блоки |
|  | -стены-возводимые перегородки,
50см от пола |
|  | - радиаторы в полу |
|  | -трубы вентиляции |
|  | -трубы пожаротушения |
|  | -трубы отопления |
|  | -трубы канализации |
|  | Двери |
|  | Окна |
| | |

$\frac{+3,01}{+0,01}$ - отметка потолка, м
 - отметка пола, м
 $\frac{+2,73}{+0,00}$ - отметка верха проема, ниши, м
 - отметка низа проема, ниши, м

						Исполнительная документация			
						г.Москва, ул. Поклонная, д9			
Изм.	Нуч.	Лист	И док.	Подпись	Дата	Обмерный план	Стадия	Лист	Листов
Выполнил	Санталова Е.П.				ИД				
Проверил	Болдырев П.И.								
						Обмерный план помещения.	ИП "Болдырев П.И"		
							www.geo-moon.ru		
							+7-495-109-18-96		