


Инв. № подл.	Подп. и дата	Взам. инв. №	СОГЛАСОВАНО:	
			ВК	ОВ
Инв. № подл.	Подп. и дата	Взам. инв. №	СОГЛАСОВАНО:	
			АС	ЭС

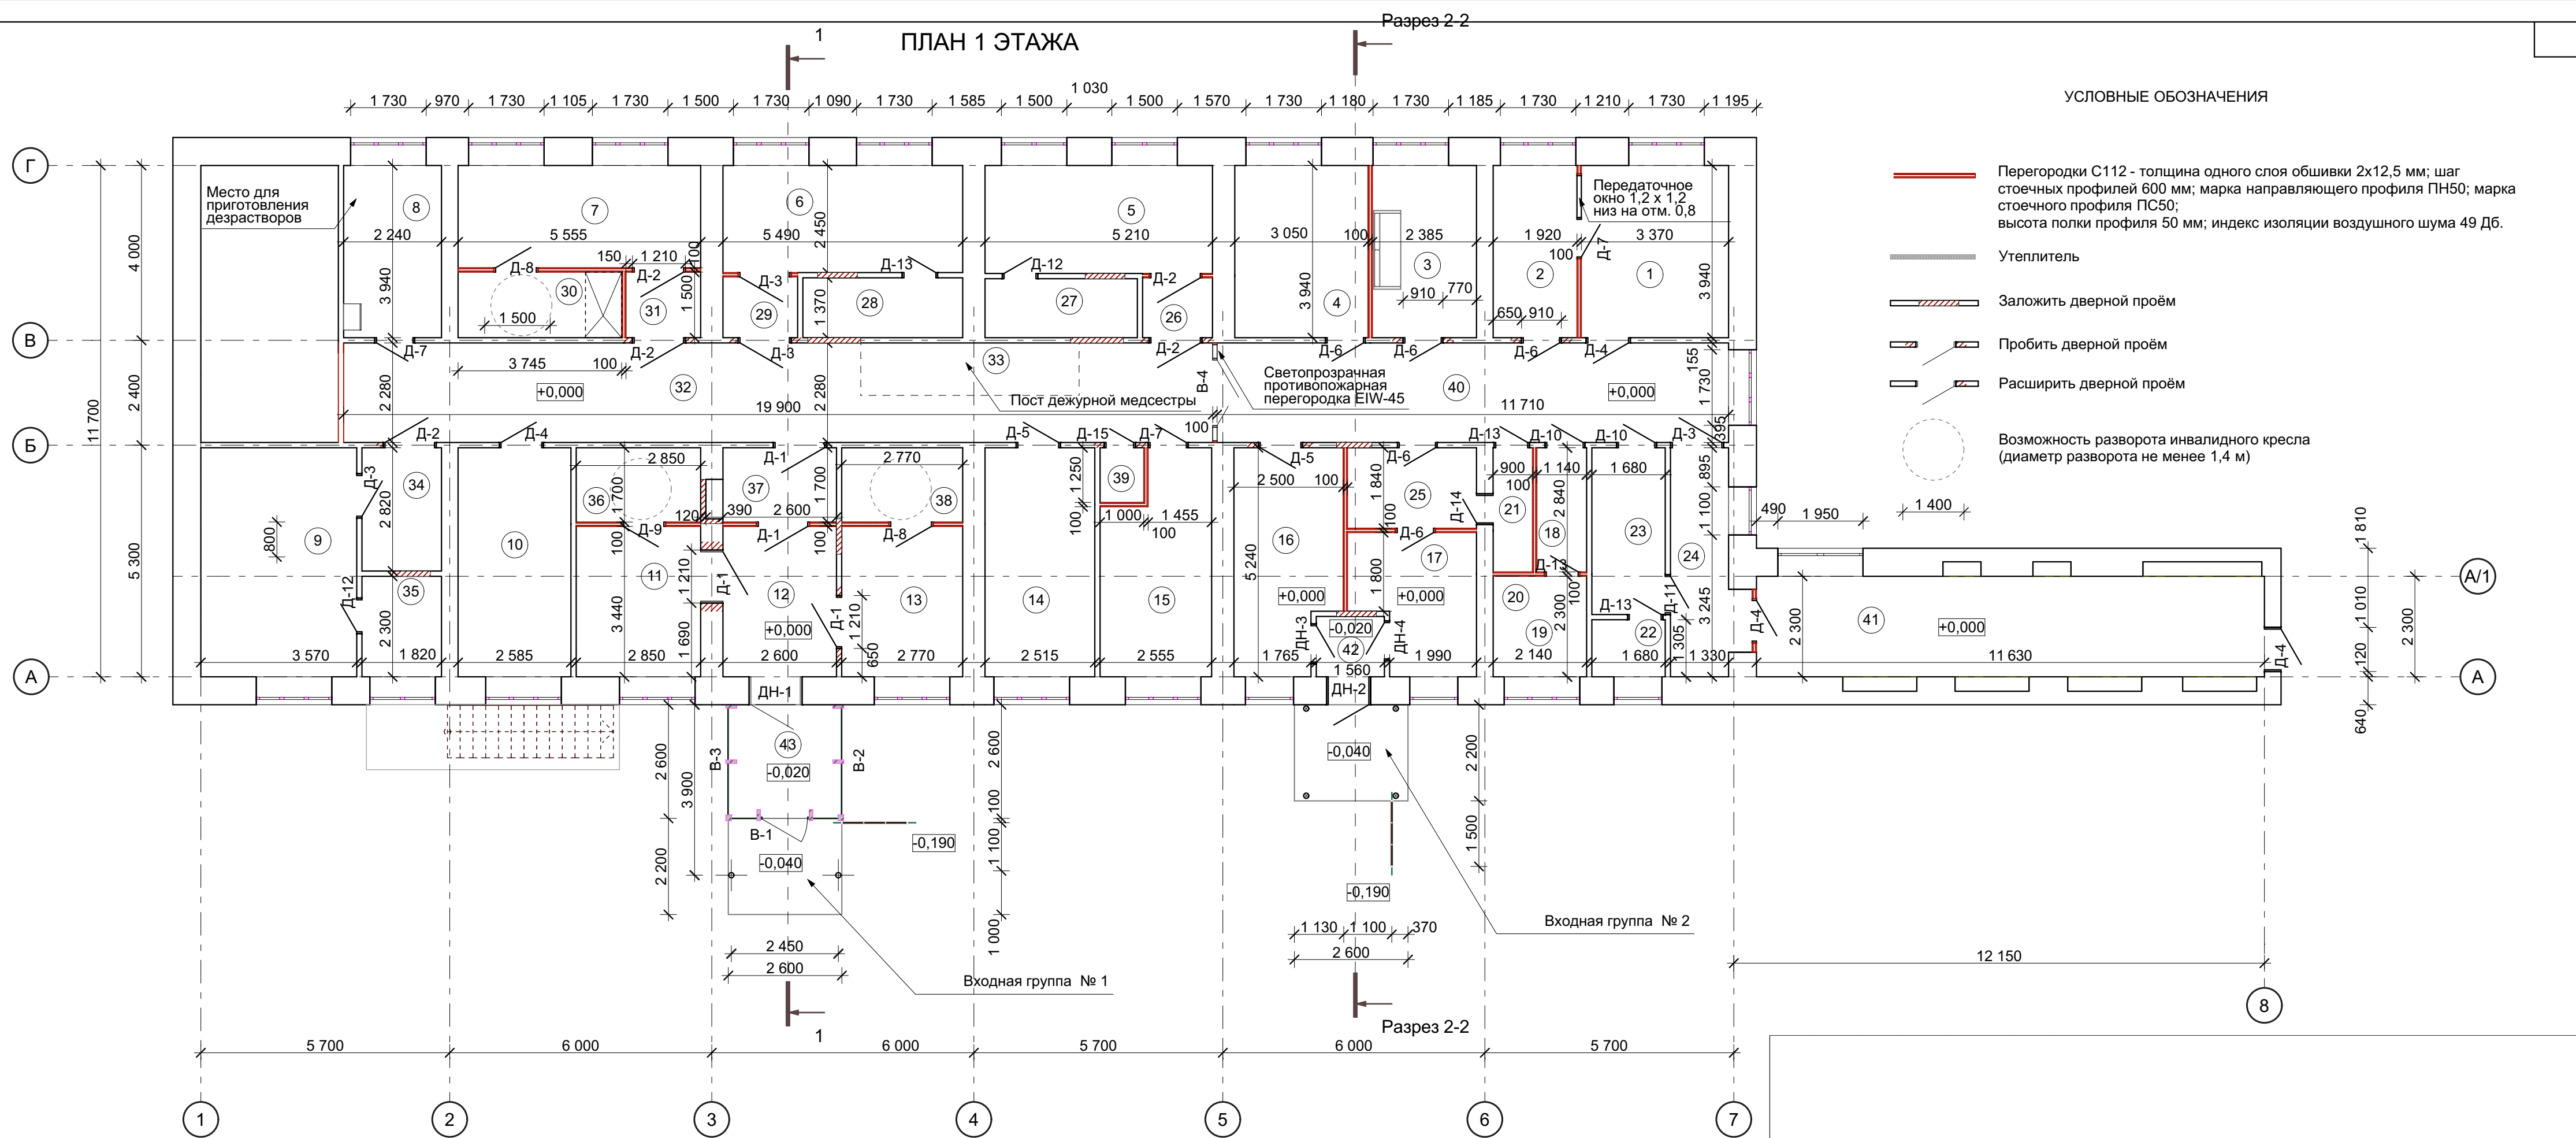

Инов. № подл.

Подп. и дата

Взам. инв. №

СОГЛАСОВАНО:

АС

ЭС

СОГЛАСОВАНО:

ВК

ОВ

ЭКСПЛИКАЦИЯ ПОМЕЩЕНИЙ

Номер помещ- щения	Наименование	Площадь м²	Кат. помещения
1	Буфетная	13,30	
2	Моечная столовой посуды	7,60	
3	Комната персонала	9,40	
4	Ординаторская	12,00	
5	Палата бокс на 1 койку (мать и ребёнок)	12,90	
6	Палата бокс на 1 койку (мать и ребёнок)	13,50	
7	Палата бокс на 1 койку (взрослый и ребёнок старше 7 лет)	13,00	
8	Кладовая предметов уборки помещений с местом приготовления и хранения дезсредств	8,80	
9	Палата на 2 койки	18,70	
10	Помещение сестры-хозяйки (кастелянши), кладовая чистого белья	13,60	
11	Палата боксированного типа для ожидания результатов обследования пациентов	9,80	
12	Холл приёмного покоя	8,90	
13	Смотровая комната приёмного покоя	9,50	
14	Процедурная	13,20	
15	Санитарная комната	11,90	
16	Помещение выписки пациентов	12,00	
17	Помещение для переодевания сотрудников	8,30	
18	Умывальная для сотрудников	3,20	
19	Уборная для сотрудников	4,90	
20	в том числе: душевая кабина	0,80	
21	Душевая санпропускника	2,60	
22	Уборная для сотрудников	2,20	
23	Умывальная для сотрудников	6,40	
24	Тамбур-шлюз	7,90	

ЭКСПЛИКАЦИЯ ПОМЕЩЕНИЙ

Номер помещ- щения	Наименование	Площадь м²	Кат. помещения
25	Санпропускник для сотрудников	5,40	
26	Тамбур-шлюз	2,20	
27	Санузел (унитаз, душ, умывальник)	4,70	
28	Санузел (унитаз, душ, умывальник)	5,00	
29	Тамбур-шлюз	2,40	
30	Санузел (унитаз, душ, умывальник), доступный для инвалида М4	5,60	
31	Тамбур-шлюз	2,60	
32	Коридор	45,40	
33	в том числе: пост медсестры	6,00	
34	Тамбур-шлюз	5,10	
35	Санузел (унитаз, душ, умывальник)	4,20	
36	Санузел (унитаз, умывальник). доступный для инвалида М4	4,80	
37	Тамбур-шлюз	4,70	
38	Санузел (унитаз, умывальник). доступный для инвалида М4	4,70	
39	Электрощитовая	1,30	
40	Коридор	26,70	
41	Коридор	26,80	
42	Тамбур	2,20	
43	Тамбур	5,90	