

АРХПРОЭКСПЕРТ

127410, г. Москва, ш
 Алтуфьевское, д. 79A, с.3, п. 4A/3/2

Тел. +7 (903) 670-58-45 E-mail: disproekt.llc@mail.ru

ОГРН 1247700542000 ИНН/КПП 9715490367/771501001

Проектная документация

"Производственно-складской комплекс" на земельном участке с кадастровым номером №50:33:0000000:96153, расположенный по адресу: Российская Федерация, Московская область, городской округ Ступино, рабочий поселок Михнево, ул. Донбасская". корректировка

Адрес: Российская Федерация, Московская область, городской округ Ступино, рабочий поселок Михнево, ул. Донбасская

Раздел 2. Схема планировочной организации земельного участка.

Заказчик: ООО "Михневская керамика"

Шифр: 01-04/24-1 - ПЗУ





127410, г. Москва, ш Алтуфьевское, д. 79А, с.3, п. 4А/3/2

Тел. +7 (903) 670-58-45 E-mail: disproekt.llc@mail.ru

ОГРН 1247700542000 ИНН/КПП 9715490367/771501001

Проектная документация

"Производственно-складской комплекс" на земельном участке с кадастровым номером №50:33:0000000:96153, расположенный по адресу: Российская Федерация, Московская область, городской округ Ступино, рабочий поселок Михнево, ул. Донбасская". корректировка

Адрес: Российская Федерация, Московская область, городской округ Ступино, рабочий поселок Михнево, ул. Донбасская

Раздел 2. Схема планировочной организации земельного участка.

Заказчик: ООО "Михневская керамика"

Шифр: 01-04/24-1 - ПЗУ

Генеральный директор

Главный инженер проекта

г. Москва 2025 г.

Номер тома	Обозначение	Наименование	Примечание
1	01-04/24-1- ПЗ	Раздел 1. Пояснительная записка.	
2	01-04/24-1 - ПЗУ	Раздел 2. Схема планировочной организации земельного участка.	
3	01-04/24-1- AP	Раздел 3. Архитектурные решения.	
4	01-04/24-1 - KP	Раздел 4. Конструктивные и объёмнопланировочные решения.	
Pa		ерном оборудовании, о сетях инженерно-технического обеспечения, кнических мероприятий, содержание технологических решений.	перечень инженерно-
5.1	01-04/24-1 - ИОС1	Подраздел 1. Система электроснабжения.	
5.2	01-04/24-1 - ИОС2	Подраздел 2. Система водоснабжения.	
5.3	01-04/24-1 - ИОСЗ	Подраздел 3. Система водоотведения.	
5.4	01-04/24-1 - ИОС4	Подраздел 4. Отопление, вентиляция и кондиционирование воздуха, тепловые сети.	
5.5	01-04/24-1- ИОС5	Подраздел 5. Сети связи и автоматики.	
5.6	01-04/24-1- ИОС6	Подраздел 6. Система газоснабжения.	Не разрабатывается
5.7	01-04/24-1 - ИОС7	Подраздел 7. Технологические решения.	
6	01-04/24-1 - ПОС	Раздел 6. Проект организации строительства.	
7	01-04/24-1- ПОД	Раздел 7. Проект организации работ по сносу или демонтажу объектов капитального строительства.	Не разрабатывается
8	01-04/24-1- OOC	Раздел 8. Перечень мероприятий по охране окружающей среды.	
9	01-04/24-1 - ПБ	Раздел 9. Мероприятия по обеспечению пожарной безопасности.	
10	01-04/24-1- ОДИ	Раздел 10. Мероприятия по обеспечению доступа инвалидов.	
10(1)	01-04/24-1 - ЭЭ	Раздел 10.1. Мероприятия по обеспечению соблюдения требований энергетической эффективности и требований оснащенности зданий, строений и сооружений приборами учета используемых энергетических ресурсов.	
11	01-04/24-1- CM	Раздел 11. Смета на строительство объектов капитального строительства.	Не разрабатывается
	Раздел 12. Ин	ная документация, в случаях предусмотренных федеральными зако	нами.
12.1	01-04/24-1- ТБЭ	Подраздел 12.1. Требования к обеспечению безопасной эксплуатации объекта капитального строительства.	Не разрабатывается
12.2	01-04/24-1 - ГОЧС	Подраздел 12.2. Перечень мероприятий по гражданской обороне, мероприятий по предупреждению чрезвычайных ситуаций природного и техногенного характера, мероприятий по противодействию терроризму.	Не разрабатывается

						01-04/24-1 - ПЗУ				
						"Производственно-складской комплекс" на зе				
						номером №50:33:0000000:96153, по адресу: Российская Федерация,				
Изм.	Кол.уч.	Лист	№Док.	Подп.	Дата	Московская область, городской округ Ступино, рабочий поселок Михнево, ул.Донбасская".корректировка				
						Российская Федерация, Московская	Стадия	Лист	Листов	
ГИП		Богомазов А.В		Down	24.06.2025	область, городской округ Ступино, рабочий поселок Михнево, ул. Донбасская	п	3		
Прове	рил	Богома	зов А.В.	Journ	24.06.2025		11	3		
Разра	ботал	Старовойтова Н.Р.		a H.P. 424.06.2025						
Н. кон	Н. контроль Богомазов А.В.		зов А.В.	Dung	24.06.2025	Состав проекта	ДРХПРОЗКСПЕРТ			

Проектная документация "Производственно-складской комплекс, расположенный по адресу: Московская область, городской округ Ступино, рабочий посёлок Михнево, ул. Донбасская".корректировка разработана в соответствии с градостроительным планом земельного участка, заданием на проектирование, градостроительным регламентом, документами об использовании земельного участка для строительства, техническими регламентами, в том числе устанавливающими требования по обеспечению безопасности здания и безопасного использования прилегающих к ним территорий, и с соблюдением технических условий.

Предусмотренное проектом оборудование и(или) строительные материалы допускается заменять на аналогичное или схожее по характеристикам на усмотрение заказчика.

/Богомазов А.В./

АРХПРОЭКСПЕРТ

Главный инженер проекта

						01-04/24-1 -			
						"Производственно-складской комплекс" на зе			
						номером №50:33:000000:96153, по адресу: Российская Федерация, Московская область, городской округ Ступино, рабочий поселок Михнево, ул.Донбасская".корректировка			
Изм.	Кол.уч.	Лист	№Док.	Подп.	Дата				JOCHOK
						Российская Федерация, Московская	Стадия	Лист	Листов
ГИП		Богома	зов А.В.	Jours	24.06.2025			1	
Провер	рил	Богома	зов А.В.	Duns	24.06.2025	рабочий поселок Михнево, ул. Донбасская	11	4	
Разра	 Разработал с		ітова Н.Р.	Hay	24.06.2025				
Н. кон	Н. контроль Богомазов А.В. 24.01.2		24.01.2025	Запись гипа	ADVIDOSVIDEDI				

				2
	Обозначение	Наименование		Примечания
	01-04/24-1 - СП	Состав проектной документации		
		Текстовая часть		
		а) Характеристика земельного участ предоставленного для размещения с капитального строительства		
		б) Обоснование границ санитарно-за объекта капитального строительства границ земельного участка в) Обоснование планировочной орга	а в пределах	
		земельного участка		
		г) Технико-экономические показател участка, предоставленного для размо объекта капитального строительства	ещенеия	
	01-04/24-1-ПЗ	д) Обоснование решений по инжене подготовке территории		
		е) Описание организации рельефа вертикальной планировкой		
		ж) Описание решений по благоустро территории	ойству	
		з) Зонирование территории земельно	ого участка	
		и) Обоснование схем транспортных коммуникаций		
	Изм. Кол.уч Лист № докум. Подпись Дата	01-04/2	4-1 - C	22222
	Разработал Старовойтова Н.Р.		Стадия Лис П 1	ет Листов 2
	ГИП Богомазов А.В. 24.06.202 Н. контр. Богомазов А.В. 24.06.202		Ш	

Согласовано

		3						
Обозначение	Наименование	Примечания						
Графическая часть								
01-04/24-1– ПЗУ, л.1	Ситуационный план							
01-04/24-1—ПЗУ, л.2	Схема планировочной организации земельного участка. М 1:500							
01-04/24-1 — ПЗУ, л.3	План организации рельефа. М1:500							
01-04/24-1—ПЗУ, л.4	План благоустройства территории. М1:500							
01-04/24-1- ПЗУ, л.4.1	Ведомость объемов работ							
01-04/24-1-ПЗУ,л.5	Конструкции дорожных одежд							
01-04/24-1-ПЗУ,л.6	План земляных масс. М1:500							

СПРАВКА ГИПа

Проект разработан в соответствии с действующими строительными, технологическими и санитарными нормами и правилам, техническими регламентами, документами по отводу земельного участка, заданием на проектирование и техническими условиями на инженерное обеспечение объекта. Предусматривает мероприятия, обеспечивающие эксплуатацию объекта, конструктивную надежность, взрыво- и пожарную безопасность бъекта, защиту объекта в чрезвычайных ситуациях, защиту окружающей природной среды при её эксплуатации и отвечает основным требованиям Градостроительного Кодекса РФ и РΦ. Градостроительного кодекса

Главный инженер проекта

Богомазов А.В.

Взам. Инв. №									
33aN							Согласовано		
I									
64									
дат									
яПодп. И дата									
Инв. № подп.			Ι					Лист	
HB.]							01-04/24-1-ПЗУ- С		
И	Изм.	Кол.уч	Лист.	№ док.	Подп.	Дата	2		

1 Основание для проектирования

Раздел «Схема планировочной организации земельного участка» разработан на основании следующих материалов:

- Технического задания на разработку проектной документации «Производственноскладской комплекс, расположенный по адресу: Московская область, городской округ Ступино, рабочий посёлок Михнево ул. Донбасская»;
 - Градостроительного плана земельного участка № РФ -50-3-56-0-00-2024-06344 № Р001-5451235954-81616240 от 01.02.2024г.;
- «Отчёта об инженерно-геологических изысканиях », выполненного ООО «ПикГео», 24-56/2024-ИГИ в мае 2024г.;
- «Отчета об инженерно-геодезических изысканиях», выполненного ООО «Геомикс», 17-2025-ИГДИ в мае 2025г.

Проектная документация соответствует заданию на проектирование, выданным техническим условиям, требованиям действующих технических регламентов, стандартов, сводов правил и других документов, содержащих установленные требования действующих нормативных документов:

- Постановление правительства от 16.02.2008 РФ №87 «О составе разделов проектной документации и требованиях к их содержанию»;

			докум	ентаг	ции и тр	ебовани	яхки	их содержанию»;						
				- Феде	еральнь	ій закон	от 3	0.12.2009 № 384-ФЗ "Технический	регламент	о безопа	сности			
ОВАНО			зданий и сооружений";											
OI JIAC			- Федеральный закон от 22.07.2008 123-ФЗ «Технический регламент о требовани											
			пожар	пожарной безопасности»;										
			-	- Федеральный закон от 10.01.2002 № 7-ФЗ "Об охране окружающей среды";										
				- СП	4.13130	0.2013 «	Систе	емы противопожарной защиты. Огра	ничение ј	распростр	анения			
			пожар	а на с	объекта	х защит	ы»;							
	СП 18.13330.2019 « Генеральные планы промышленных предприятий»													
- [B. №													
	Взам. Инв. №													
┟	B3a													
- [
- [
- [цата	ŀ						21.21/2	4 4 1 1121	. HD				
-	Подп. и дата	ļ				_		01-04/24	4-1– ПЗУ	7.113				
Ĺ	ПоД		Изм. Кол.уч	•	№ докум.	Подпись	Дата		C	П	П			
			Раз работал Проверил	.	войтова Н.Р. азов А.В	Har _	24 .06.2025 24.06.2025		Стадия П	Лист 1	Листов 6			
	эдп.	ı	гип Богомазов А.В.		24.06.2025	Пояснительная записка								
	№ подп.		Н. контр.	Богом	азов А.В	Dur	24.06.202							
	Инв.													
L														

а) Характеристика земельного участка, предоставленного для размещения объекта капитального строительства

Проектная документация разрабатывается для объекта: Производственно-складской комплекс, расположенный по адресу: Московская область, городской округ Ступино, рабочий посёлок Михнево, ул. Донбасская.

Кадастровый номер земельного участка № 50:33:0000000:96153.

Земельный участок расположен в территориальной зоне: П(НП) -производственная зона (в границах населенного пункта). Производственная зона (в границах населенного пункта) П(НП) установлена для размещения производственных объектов с различными нормативами воздействия на окружающую среду, а также для размещения объектов управленческой деятельности производственных объектов, складских объектов, объектов оптовой торговли, а также для установления санитарно-защитных зон таких объектов в соответствии с требованиями технических регламентов, в границах населенных пунктов.

Площадь земельного участка составляет S=29419 м2. Проектирование осуществляется на площади S=13843,77м2.

Территория земельного участка имеет относительно ровный рельеф, спланирована насып ными грунтами. Техногенная нагрузка на площадку присутствует. Условия проходимости хорошие, проезд автотранспорта возможен.

Климат района работ умеренно-континентальный и, согласно СП 131.13330.2020, характеризуется следующими основными показателями:

- -средняя годовая температура воздуха плюс 5 °C;
- -абсолютный минимум минус 44 °C;
- -абсолютный максимум плюс 39 °C;
- -количество осадков за год 609 мм.

Преобладающее направление ветра:

- -зимой (декабрь-февраль) южное;
- –летом (июль-август) западное.

Климатический район и подрайон – IIB. Ветровой район – I.

По данным многолетних наблюдений средняя годовая температура воздуха составляет + 5,6 градуса, самые холодные месяцы - январь, февраль, самый теплый -июль.

Более подробное описание ИГИ смотреть в Томе ИГИ.

Планировочные ограничения ЗУ, с запада — ул. Донбасская, с юга — производственные здания, с севера — подъездная дорога и въезд , с востока — проезд и здания завода Михневская керамика. Положение здания на земельном участке представлено на чертеже «Ситуационный план», 01-04/24-1 — ПЗУ, лист1.

Изм.	Кол.уч	Лист.	№ док.	Подп.	Дата

Участок проектирования частично расположен в границе прибрежной защитной полосы и водоохранной зоны. Земельный участок полностью расположен в пределах приаэродромной территории аэродрома Малино, согласование получено 20924 от 20.08.2024 г.

б) Обоснование границ санитарно-защитных зон объектов капитального строительства

Согласно СанПиН 2.2.1/2.1.1.1200-03 «Санитарно-защитные зоны и санитарная классификация предприятий, сооружений и иных объектов» (новая редакция) размер нормативной санитарно-защитной зоны для проектируемого здания не требует увеличения общей Санзоны, в границах которой находится данный участок.

в) Обоснование планировочной организации земельного участка

Производственно-складской комплекс расположен по адресу: Московская область, городской округ Ступино, рабочий посёлок Михнево, ул. Донбасская, в районе завода «Михневская керамика».

Территория, предназначенная к строительству свободная от застройки, деревья и кустарники отсутствуют.

Участок проектирования спланирован таким образом, чтобы в границах прибрежной защитной полосы и водоохранной зоны не попадали ни какие элементы благоустройства и сооружения, в том числе покрытия и забор.

Проектируемое здание расположено длинной стороной с северо-запада на юговосток. Размеры в осях 120х37м. Пожарные проезды, согласно ФЗ№123 и СП 4.13130.2016 имеются со всех сторон. В западной части площадки находится стоянка для еврофур на 8м/м. Южнее нее расположена парковка для сотрудников на 10м/м. Еще южнее парковки находится площадка с контейнерами ТБО.

Основной вьезд в комплекс осуществляется с северной стороны, там имеется существующий подъезд. Движение грузового транспорта осуществляется на площадке перед зданием склада, также там имеется площадка для маневров автомобилей.

По периметру участка запроектировано ограждение. Здания и сооружения, намеченные к строительству смотреть Экспликацию зданий и сооружений, которая находится на листе 01-04/24-1– ПЗУ, Лист 2.

Инв. № подп.	

Кол.уч

Взам. Инв. №

				ł
				l
		ł l		
	3.0			ľ
Лист.	№ док.	Подп.	Дата	

г) Технико-экономические показатели земельного участка

Технико-экономические показатели земельного участка приведены в таблице 5.1.

Таблица 5.1.

№ п/п	Наименование	Ед. изм.	Кол-во	Примечание
1	Площадь земельного участка с кадастр.ном.	M ²	29419,00	
2	Площадь участка в ограждении	M ²	13948,66	
3	Площадь застройки проектируемого здания	M ²	3833,00	
4	Площадь проездов с твердым покрытием	M ²	6857,12	
5	Площадь отмостки	M ²	635,00	
6	Площадь тротуаров	m ²	45	
7	Плотность застройки	%	26	
8	Площадь газонов	M ²	2443,10	

д) Обоснование решений по инженерной подготовке территории

Подготовка площадки к строительству состоит из сооружения насыпи и выемки грунта, планировки площадки, что отражено в Ведомости объемов работ.

е) Описание организации рельефа вертикальной планировкой

Абсолютные отметки земли изменяются от 172,90м до 171,57м, падение отметок происходит с юго-востока на северо-запад. Грунты на площадке представлены современными техногенными отложениями- суглинки, тугопластичные,суглинки прослойки песка, грунтовые воды залегают на глубине 2,1-4,3м от поверхности.

Дождевые воды отводятся от здания путем уклонов по отмостке на проезды. Так как отметки проезда в юго-восточном углу склада выше отметок отмостки, между южной стеной и восточной и проездом заложен водосборный лоток для того, чтобы дождевые воды не стояли в том месте. По лотку воды отводятся в колодец ливневой канализации.

Дата

Подп.

				•	
Œ.					
Инв. № подп.			1	1	г
ž					L
HB.			i		i
И	**	Y.0			H
	Изм.	Кол.уч	Лист.	№ док.	

01-04/24-1- ПЗУ. ПЗ

Лист

Во всех конструкциях дорожных одежд на дне корыта укладывается геосетка «Славрос-СД-40» либо аналог, которая защищает конструкцию проезда от грунтовых вод и служит стабилизатором слоев дорожных одежд. С покрытия дорог дождевые воды попадают через дождеприемный колодец в ливневую канализацию.

Также Геосетка защищает конструкции проездов от пучинистости грунтов, от подтопления.

План организации рельефа представлен на чертеже 01-04/24-1 – ПЗУ, Лист 3.

ж) Описание решений по благоустройству территории

Благоустройство территории включает в себя проезды с твердым покрытием.

На разворотной площадке имеются контейнеры ТБО, далее мусор отвозится на общую площадку для ТБО поселка, по договору со специализированной организацией.

План благоустройства территории и КДО представлен на Листе 4,5. Ведомость объемов работ по генплану см. Лист 4.1.

з) Зонирование территории земельного участка

Зонирование территории состоит из основной зоны расположения зданияпроизводственной зоны, погрузочно-разгрузочной и подъездной зон.

и) Обоснование схем транспортных коммуникаций


К зданию имеется подъезды шириной 6,0; 4,5 метров и площадки на въезде маневровая и у ТБО разворотная. Проезды обеспечивают возможность подъезда простых и пожарных автомобилей.

Инв. № подп. и дата Взам. Инв. №

					ł
Изм.	Кол.уч	Лист.	№ док.	Подп.	Дата


01-04/24-1- ПЗУ. ПЗ


Лист

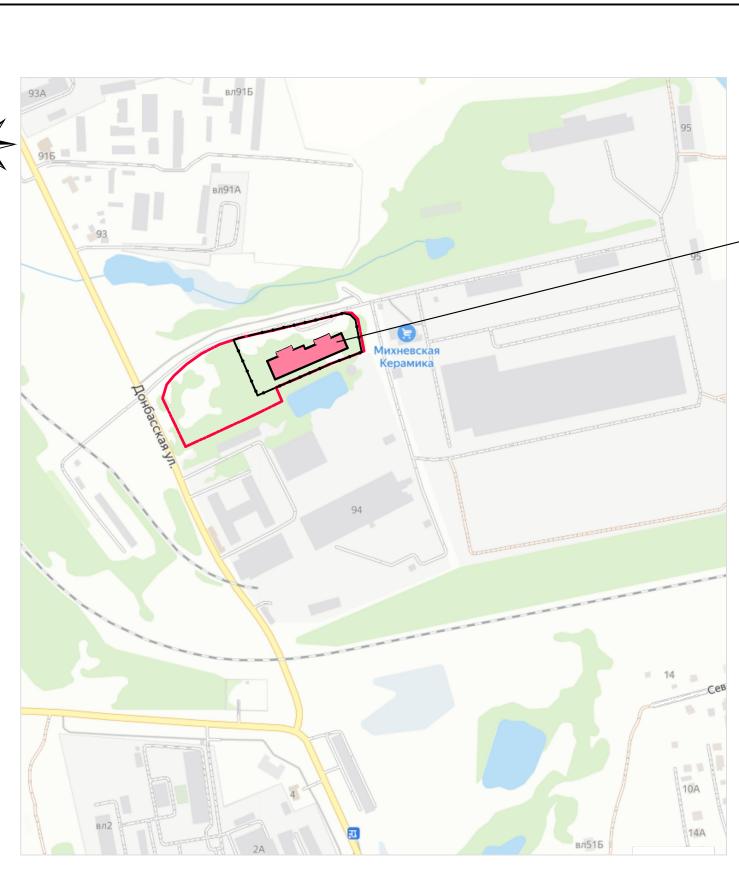


Производственно- складской корпус

						01-04/24-1-ПЗУ						
Мэм	Г оп ул	Пист	Молок	Поппись	Пата	"Производственно-складской комплекс" на земельном участке с кадастровым номером №50:33:0000000:96153, по адресу: Российская Федерация, Московская област городской округ Ступино, рабочий поселок						
				Подпись Дата Михнево, ул.Донбасская".кі		рректировк Стадия	^а Лист	Листов				
пазра	Разработал		1084 11.1 .	- Lux		Российская Федерация, Московская область, городской округ Ступино, рабочий поселок Михнево, ул. Донбасская	П	1	6			
Норм	.контр П		зов А.В зов А.В	\rightarrow	24.06.2025 24.06.2025	Ситуационный план.	Ш		IEPT			

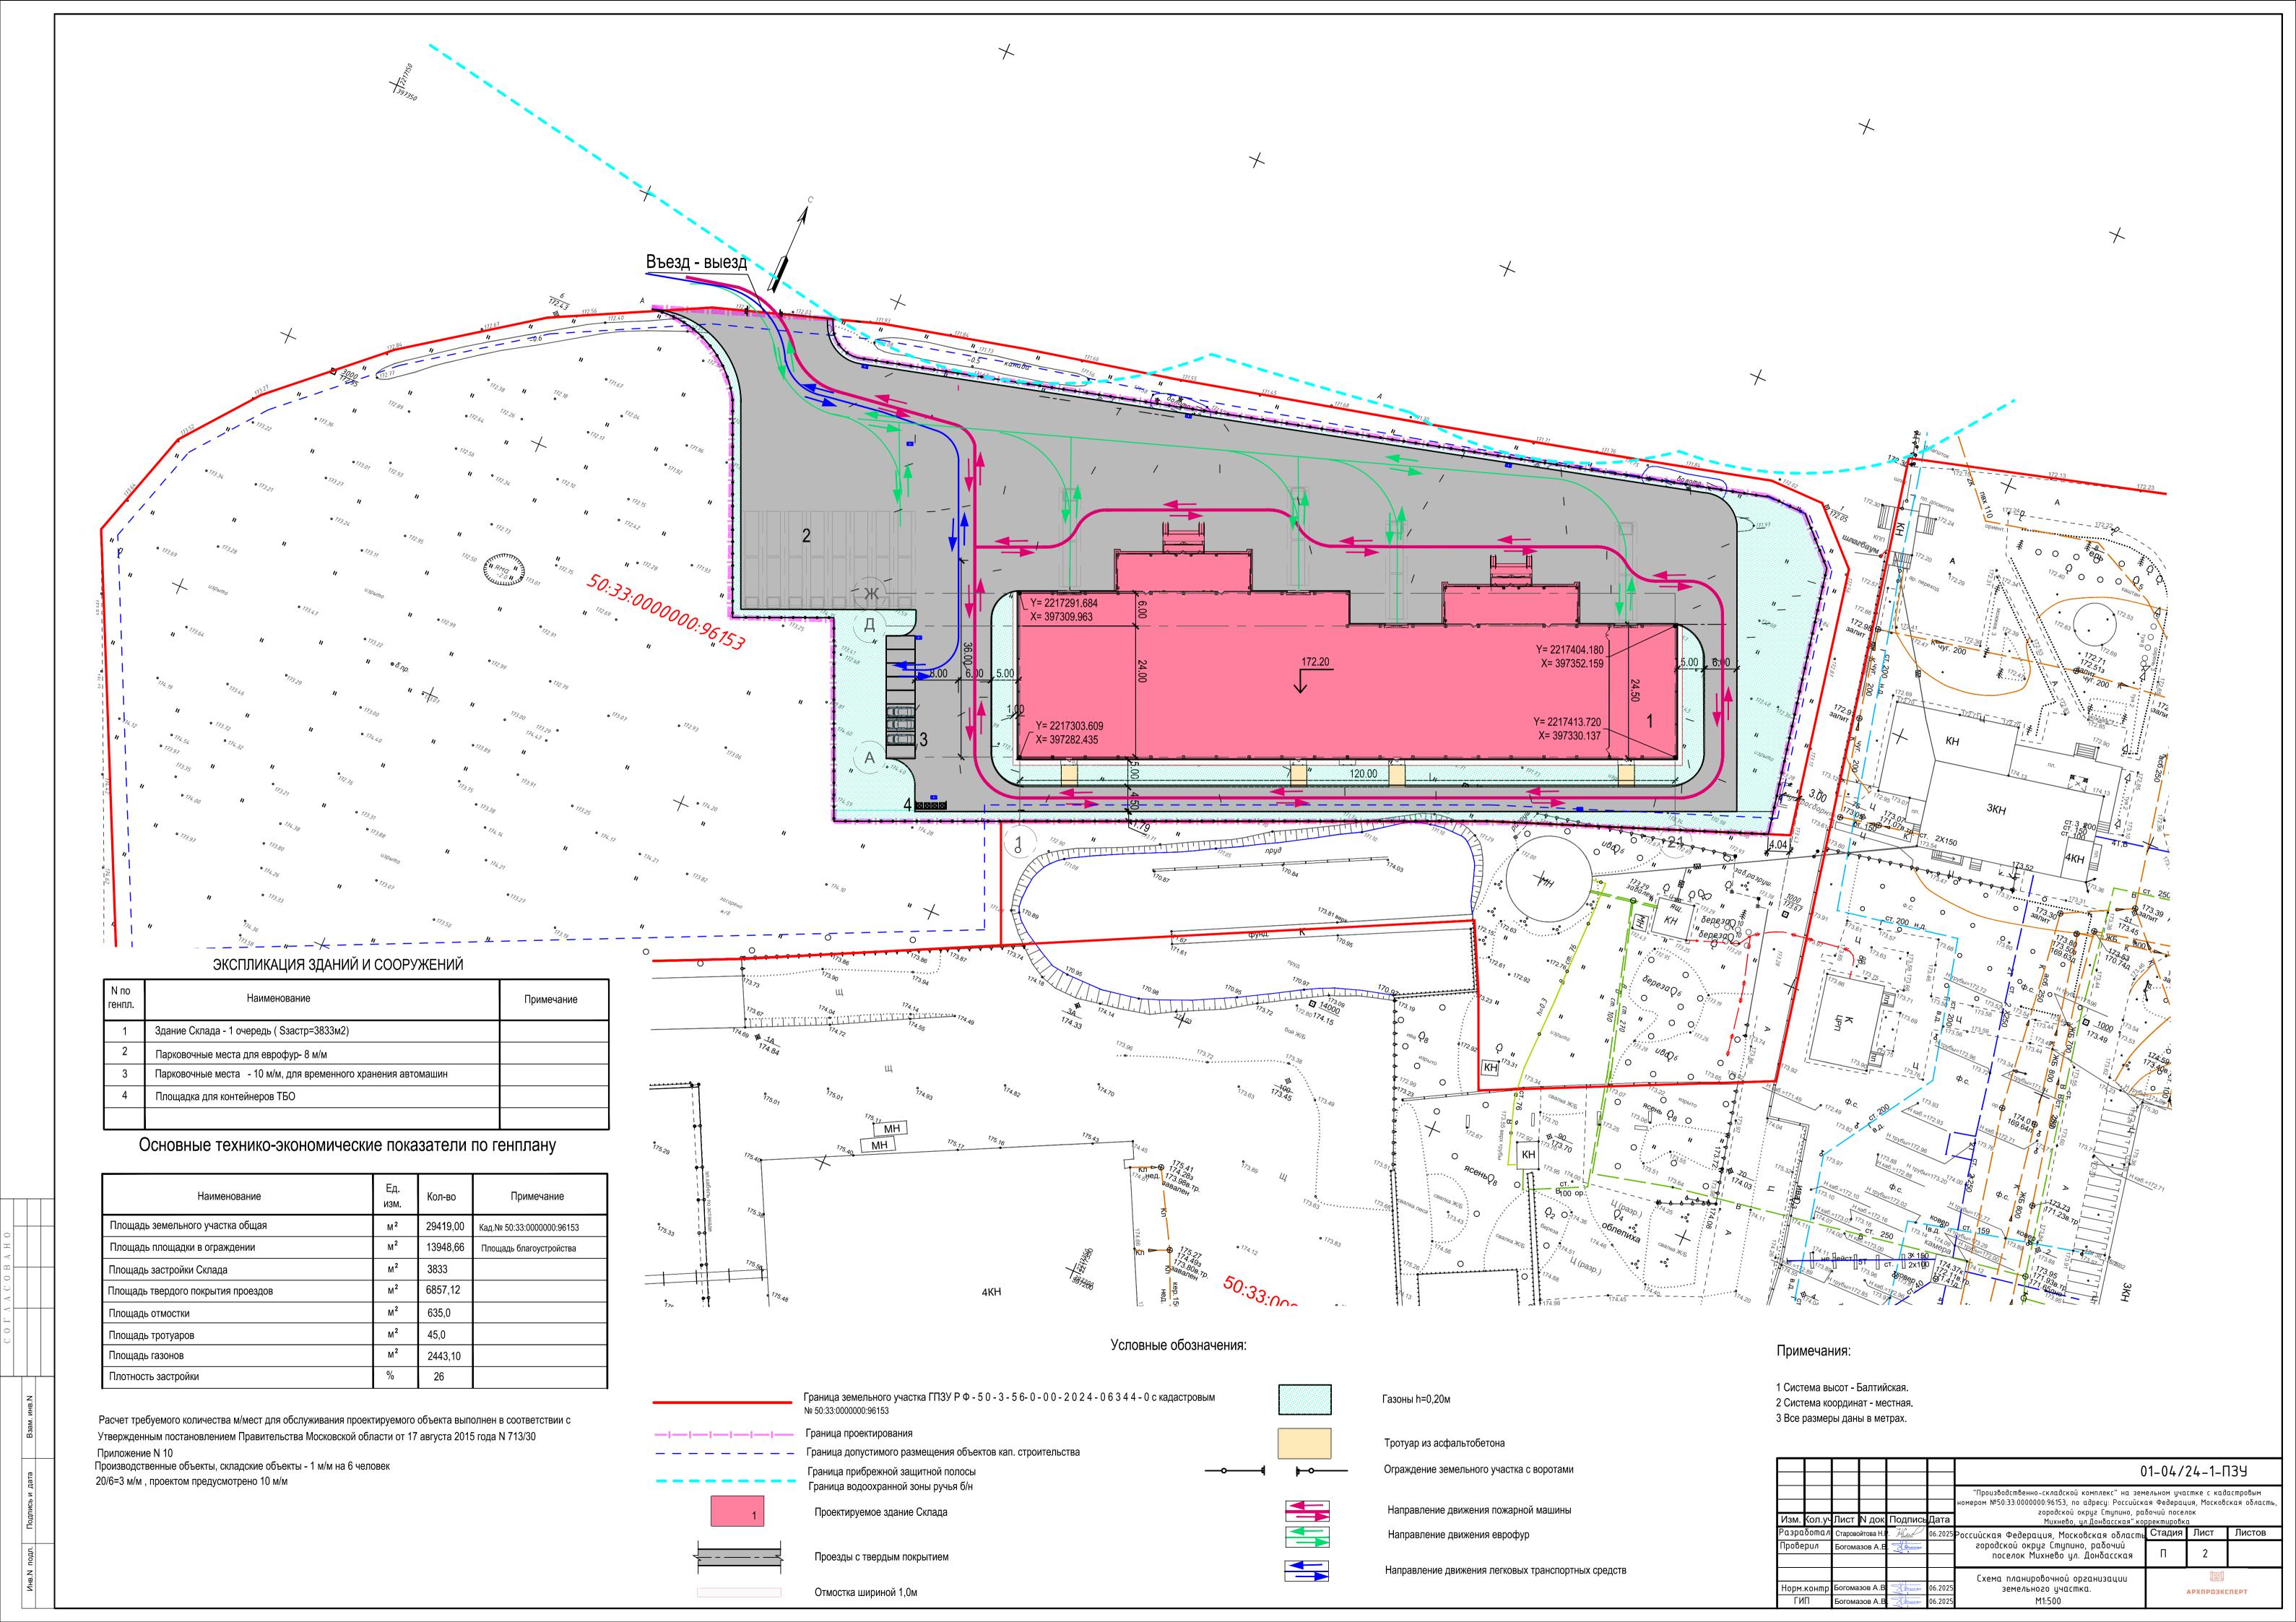

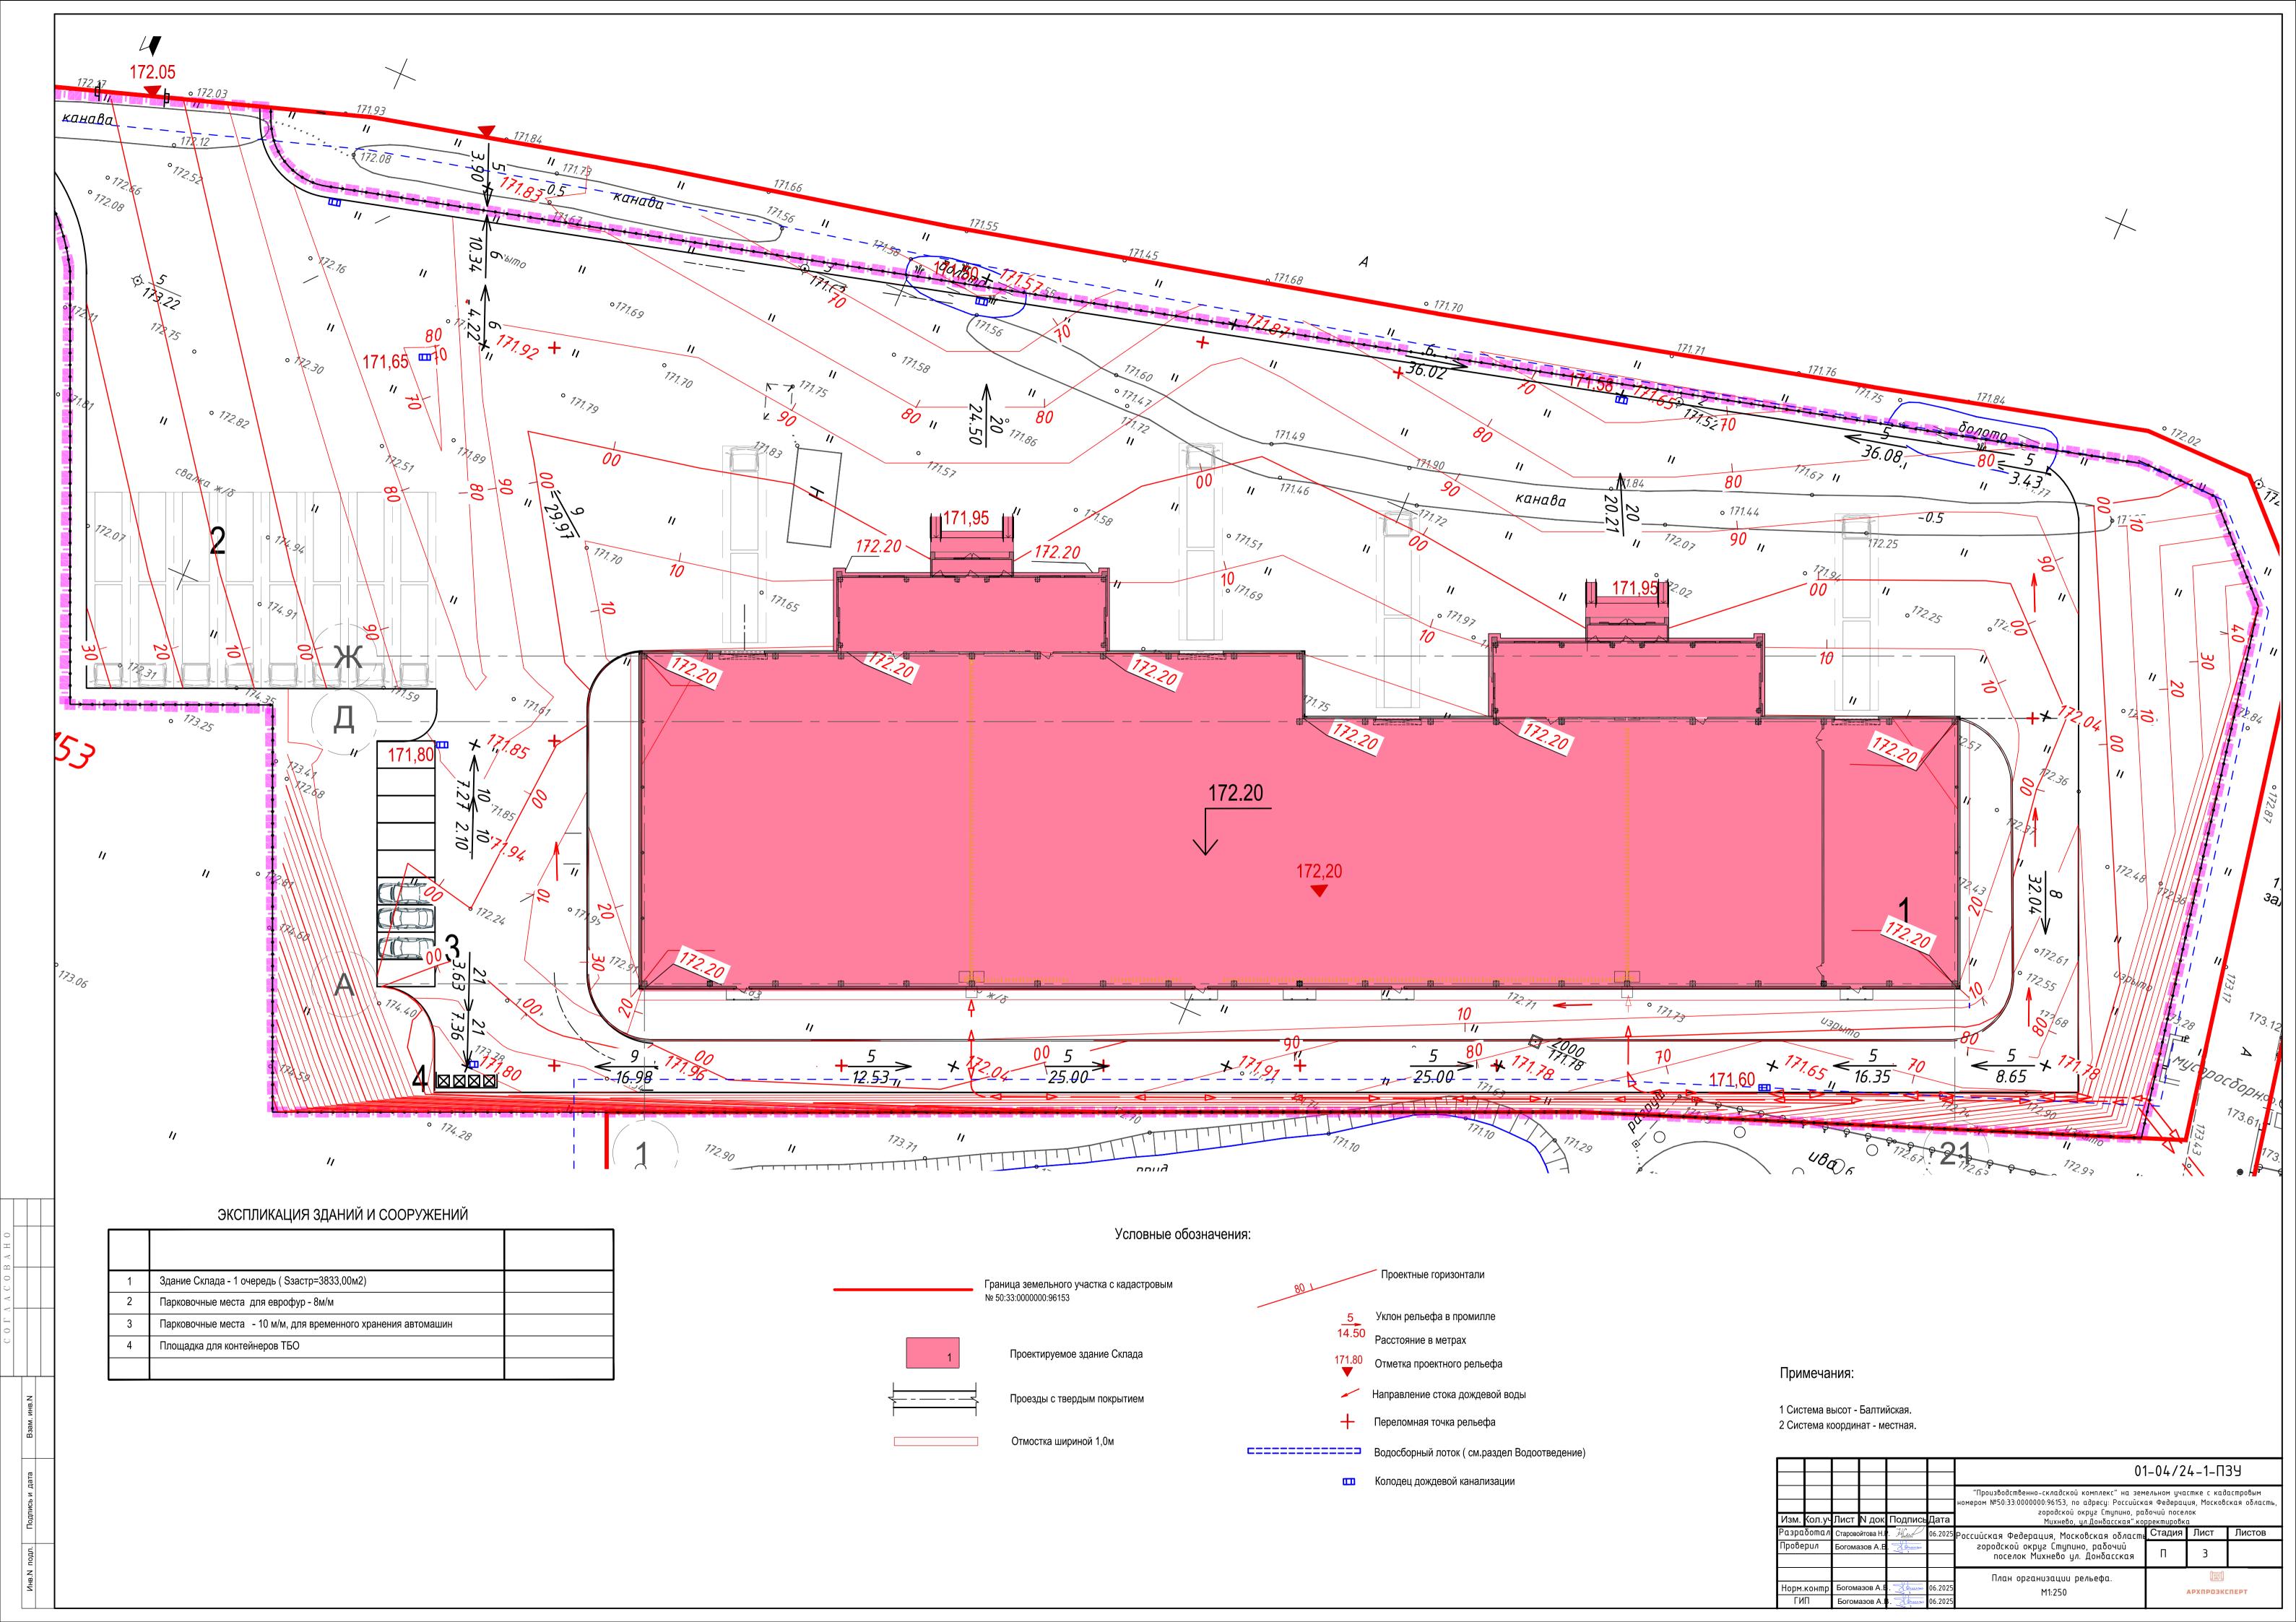

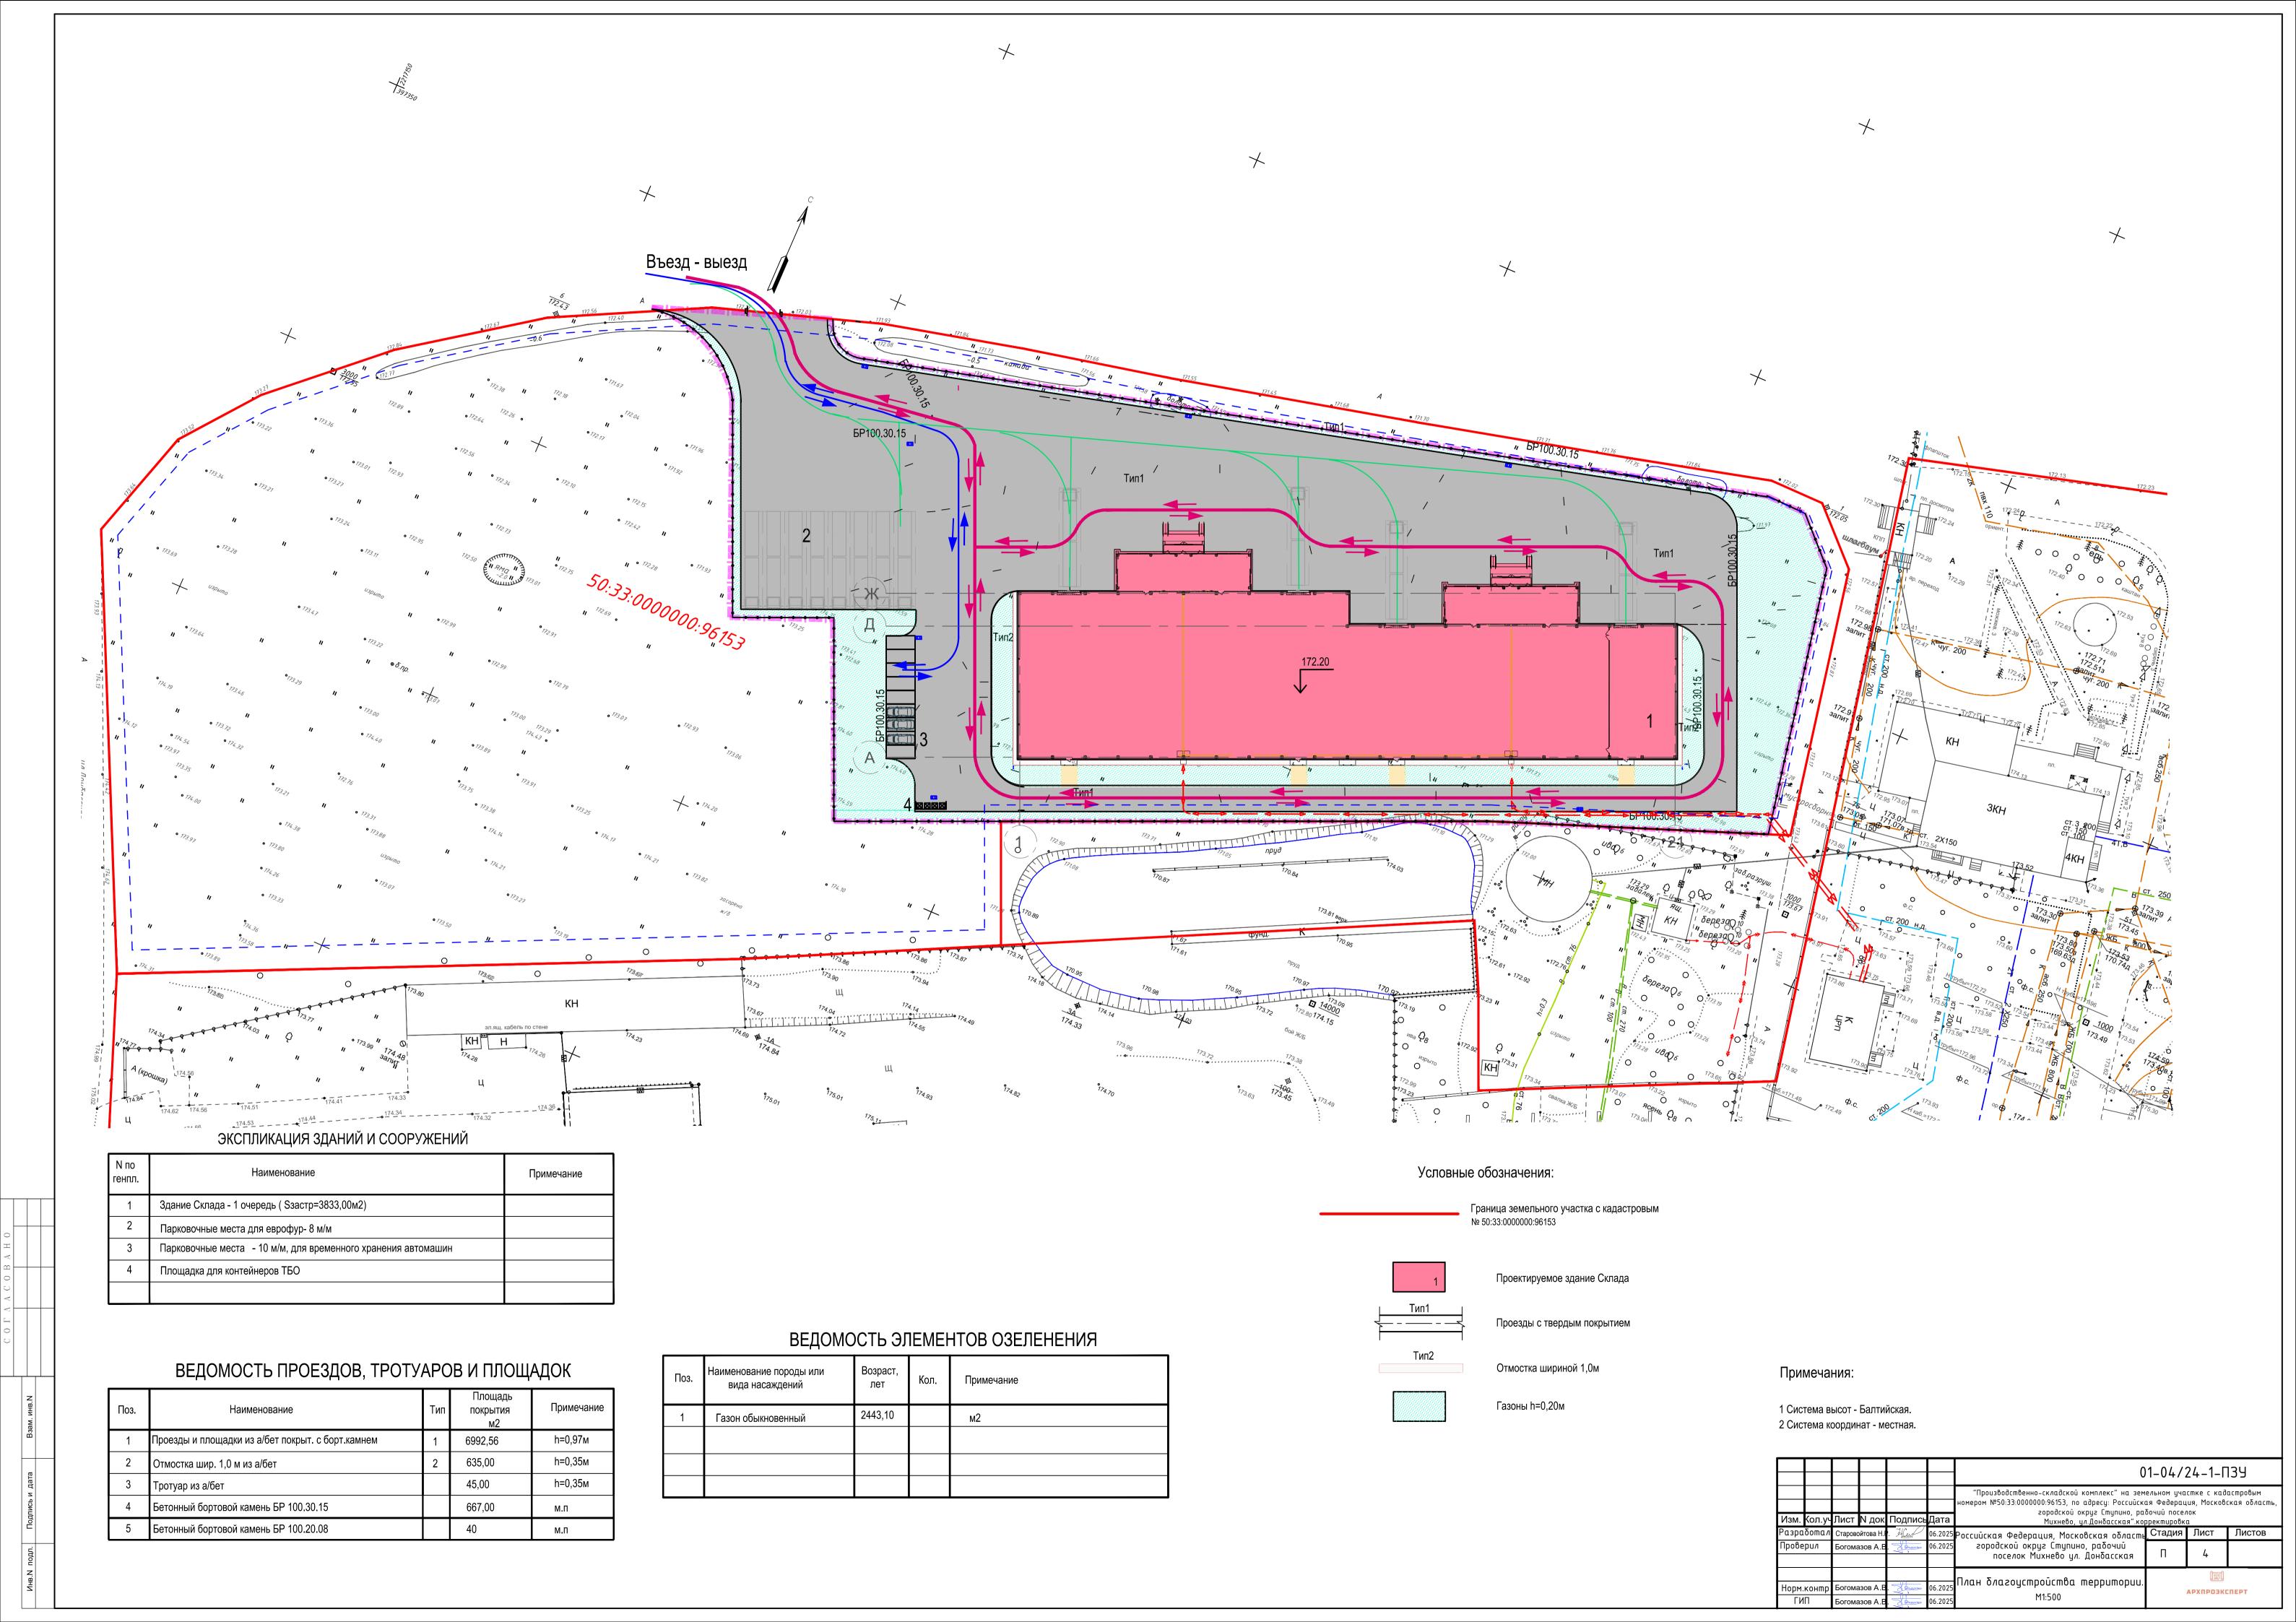

Tun 1 (проезды внутр.для грузового транспорта)



Tun 2 (ommocmka)

Цементобетон Кл. В15

Выравнивающий слой из песка, укрепленного цементом М300 в составе7% по весу, ГОСТ 23558-94 — h=0,05м

Фракционный щебень (20-40мм) — h=0,10 м

Среднезернистый песок ГОСТ8736-2014*—h=0,10м

Геотекстиль "Геотекс" (либо аналог)

Уплотненный грунт

						01-04/24-1-ПЗУ						
						Производственно-складской комплекс" на земельном участке с кадастровым номером №50:33:0000000:96153, расположенный по адресц Российская Федерация, Московская область, городской округ Ступина						
Изм.	К.уч.	Лист	№док	Подпись	Дата	рабочий поселок Михнево, ул. Донбасская. корректировка						
Разработал с		Старовойтова Н.Р.		ровойтова Н.Р.		Российская Федерация, Московская область	Стадия	Лист	Листов			
Проверил Богомазов А.В.		ов А.В.	T	24.01.2025	· · · · · · · · · · · · · · · · · · ·	П	5					
Норм.контр ^{Богомазов А.В.} ГИП Богомазов А.В.				24.01.2025 24.01.2025	Поперечные профили автодорог. Конструкции дорожных одежд	АРХПРОЭКСПЕРТ		EPT				
VIII BOLOMASOB A.D.												

Ведомость объемов земляных масс

	Количество, мЗ				
Наименование грунта	Насыпь (+)	Выемка (-)			
Грунт планировки территории	+2685	-2352			
Вытесненный грунт, в т.ч.		(7134,51)			
при устройстве:					
а) подземных частей зданий(сооружений):					
δ) αвтодорожных покрытий		(6770,21)			
в) отмостки		(60,3)			
г) плодородной почвы на участках озеленения		(304)			
Поправка на уплотнение (к=0,10)	268,50				
Всего пригодного грунта:	2953,50	9486,51			
Избыток грунта:	6533,01				
ИТОГО перерабатываемого грунта:	9486,51	9486,51			

Общая площадь картограммы S=12993.69 м2 Площадь выемки S=4794,06 м2 Площадь насыпи S=8199,63 м2

Насыпь	ο, M3	+7,30	+94,20	+352	+729	+628,30	+419	+283	+159	+13	+2685
Выемка	Итог	-1478,5	-270,20	-166	-29		-36	-194	-110	-68	-2352

S=26,3м2

S=80

+16,4

171.56 S=363

+73

+107,3

+145

S=69

20.00

//\$=331///-0,70

S=370 +0,59

+0,13

171.57

S=332

+242

S=359

20.00

+0,02

+0,80

+1,33

171.72

171.12

+193

+328

20.00

S=187 +0,29

S=351 +0,45

+0,85

171.75

+245

20.00

171.70 S=340

171.86

171.75

+0,22

+0,10

+0,45

S=115 +0,25

S=319 +0,46

20.00

172.24

20.00

171.67

S=389

+39

+13

12.10

S=189

+30,3

+36,5

20.00

S=44

S=296 171.60 S=356

S=128м2

+7,3


171.90

S=362,75

S=400

20.00

Условные обозначения:

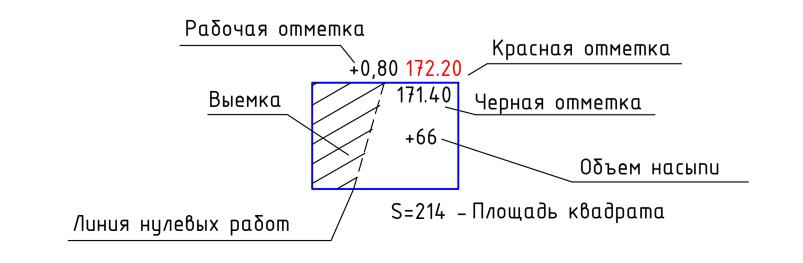

Примечание:

1 Земляные работы выполнять привозным грунтом, пригодным для строительства согласно СП 22.13330 "Основания зданий и сооружений".

	_										
						01-04/24-1-ПЗУ					
Мзм	KOTI VI	Пист	N док	Полпись	Лата	Производственно-складской комплекс" на земельном участке с кадастровым номером №50:33:0000000:96153, расположенный по адресу: Российская Федерация, Московская область, городской округ Ступино, рабочий поселок Михнево, ул. Донбасская. корректировка					
Изм. Кол.уч Лист N док				· · · · · · · · · · · · · · · · · · ·		Лист	Листов				
	Разработал _{Старовойтова} Н.Р Проверил Богомазов А.В				06.2025	Российская Федерация, Московская область городской округ Ступино, рабочий поселок Михнево цл. Донбасская	П	_			
						поселок пахнеоо ул. доноасская	11	6			
					План ээмланиу масс						
Норм.контр Б		Богомазов А.В.		06.2025	План земляных масс.	APYRDAJKERET					
ГИ	ГИП Богомазов А.В.		Jours ,	06.2025	M1:500	APAIIPOSICIIEPI					

