


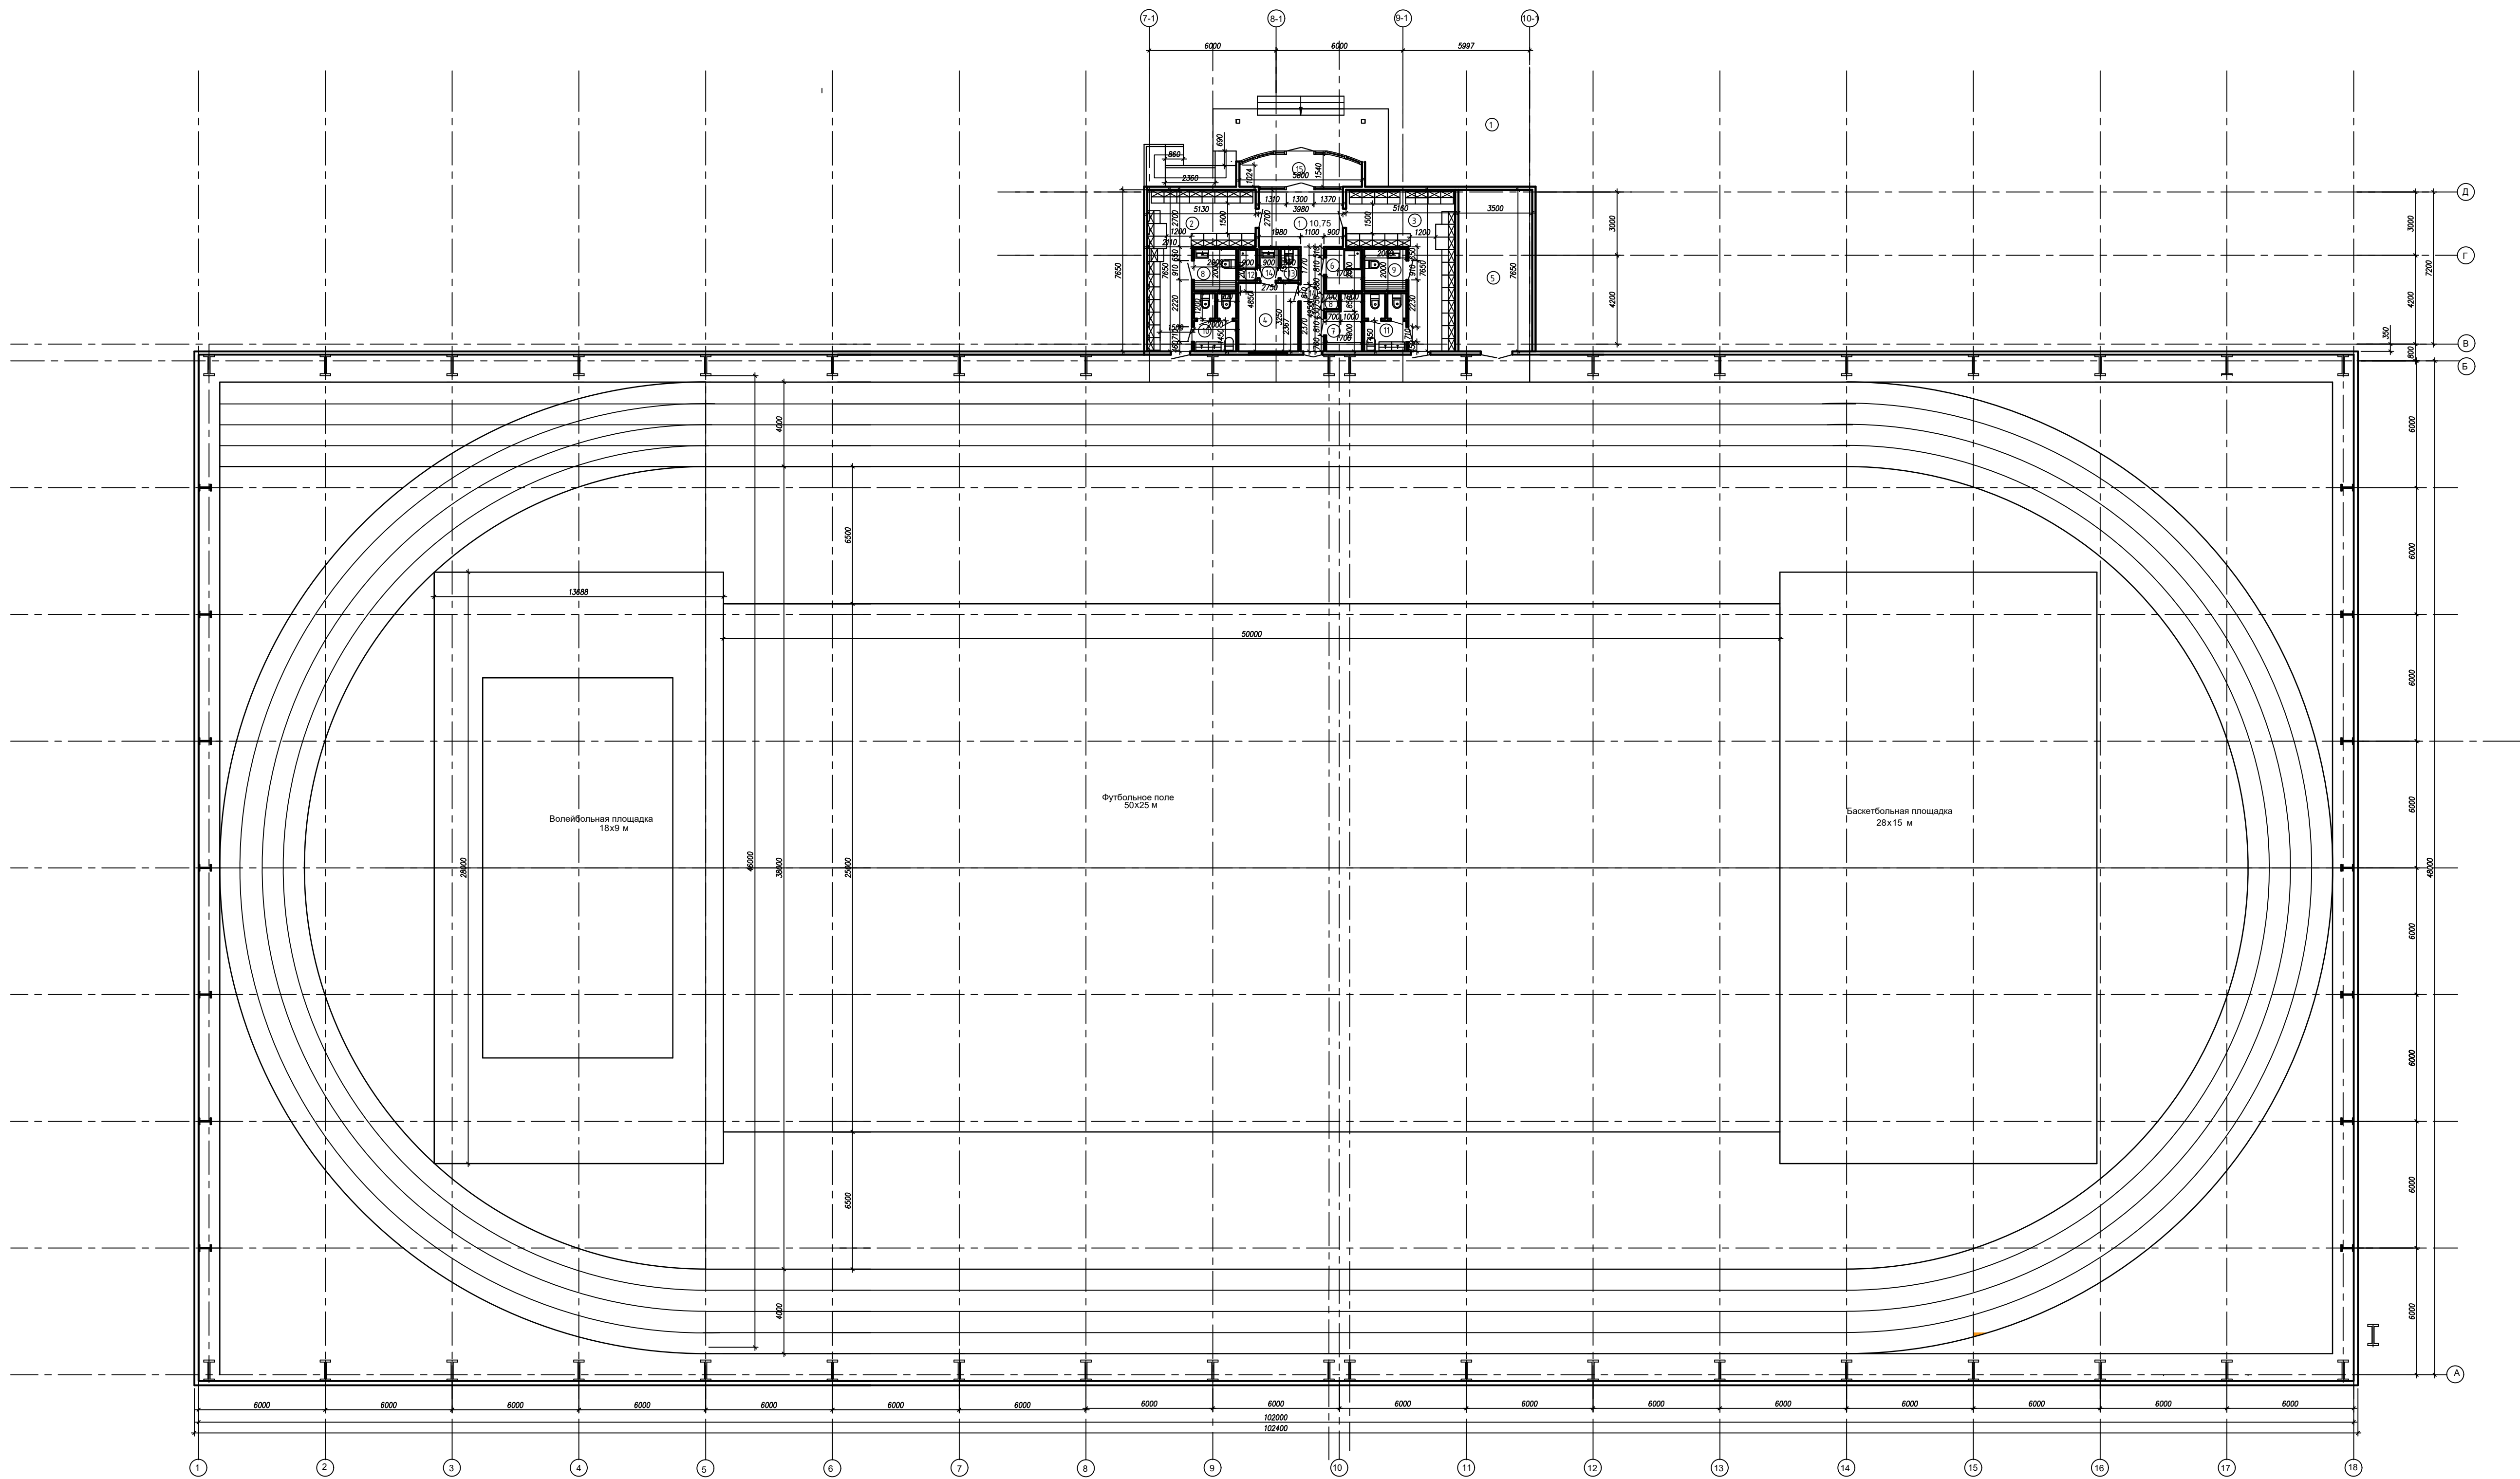

Экспликация помещений			
№ п/п	Наименование	Площадь, кв. м	Всего по плану, кв. м
1	Вестибюль	35,75	
2	Гардеробная девочек	24,79	
3	Гардеробная мальчиков	24,79	
4	Кабинет тренеров	8,76	
5	Снарядная	26,74	
6	Помещение уборочного инвентаря	3,43	
7	Вентиляционная камера	4,08	
8	Санузел ММГН девочек	4,08	
9	Санузел ММГН мальчиков	4,08	
10	Санузел девочек	5,54	
11	Санузел мальчиков	5,54	
12	Душевая кабинета тренеров	180	Д
13	Туалет кабинета тренеров	180	
14	Тамбур, туалета кабинета тренеров	180	
15	Тамбур входа	7,25	
16	Электрощитовая	0,53	
17	Паннус для ММГН		
18			
19			
20			