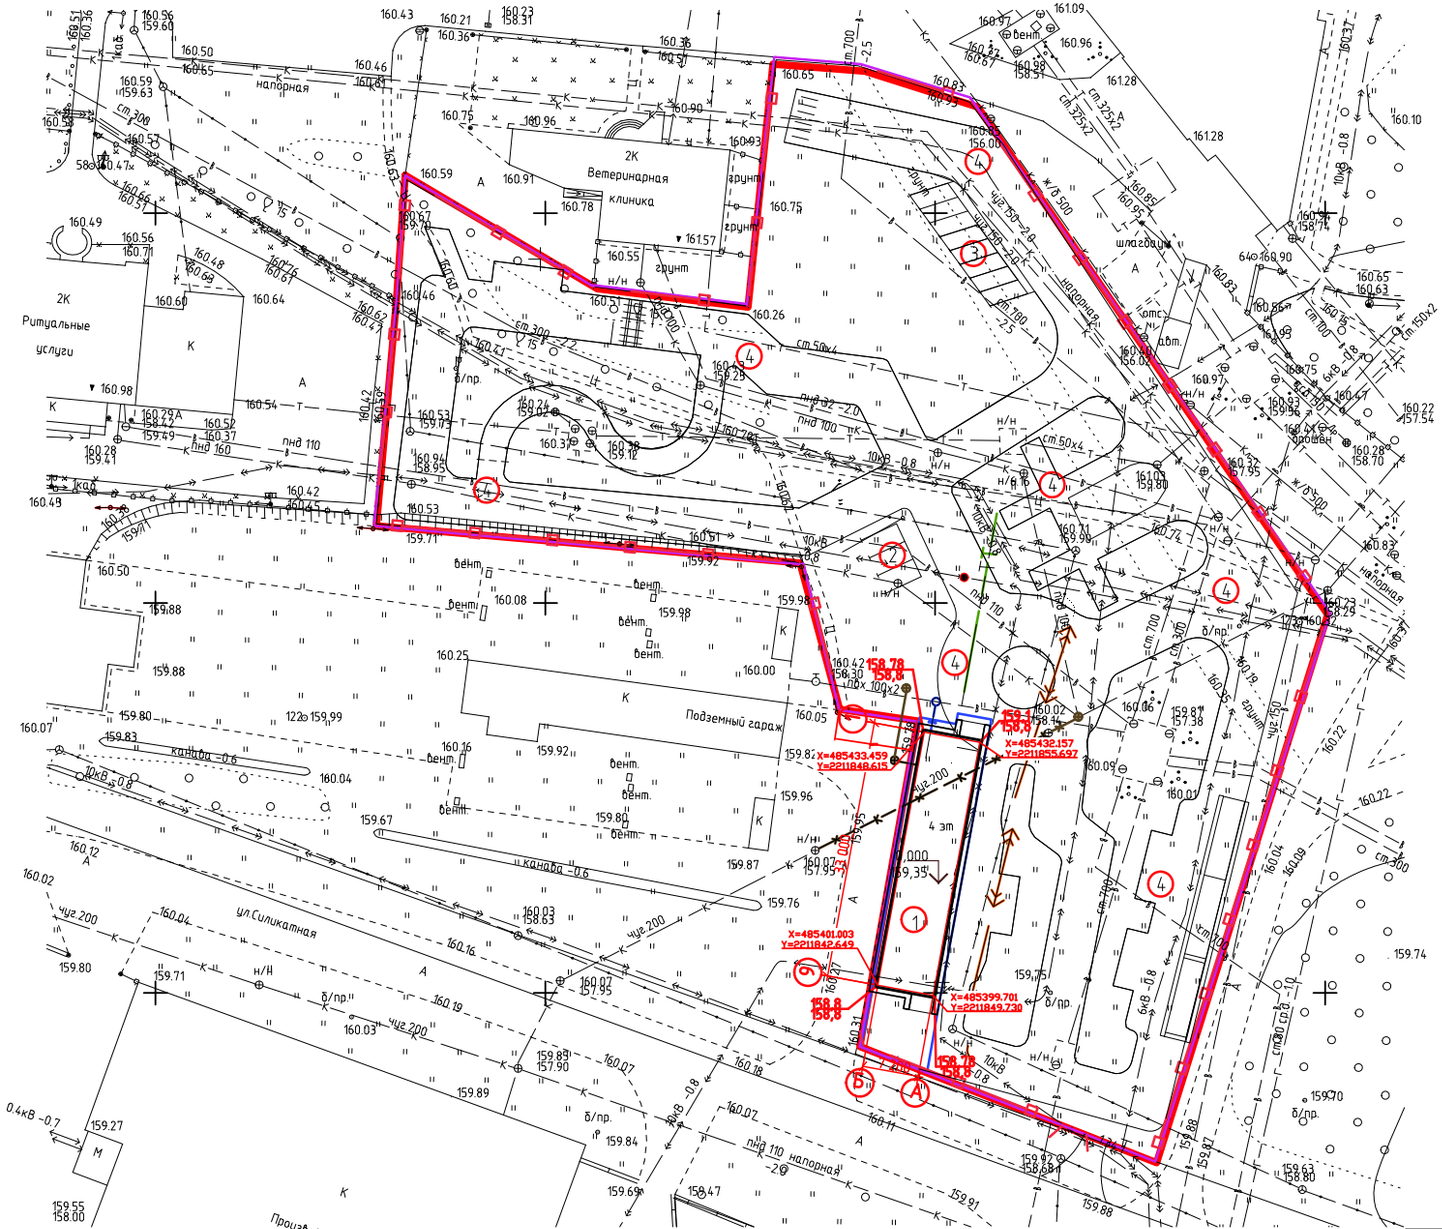

Граница земельного участка, установленная в соответствии с федеральным законодательством, включенная в ГКН

X=485399.701
Y=2211849.730

Координаты (в системе МСК-50) пересечения осей проектируемого здания

Изм.	Кол.уч.	Лист	№ док.	Подп.	Дата

Шифр:

ёв,

Здание автолицея	стадия	лист	листов
	П	1	
Разбивочный план			