


Согласовано

Инд. № подл.	Подп. и дата	Взам. инв. №

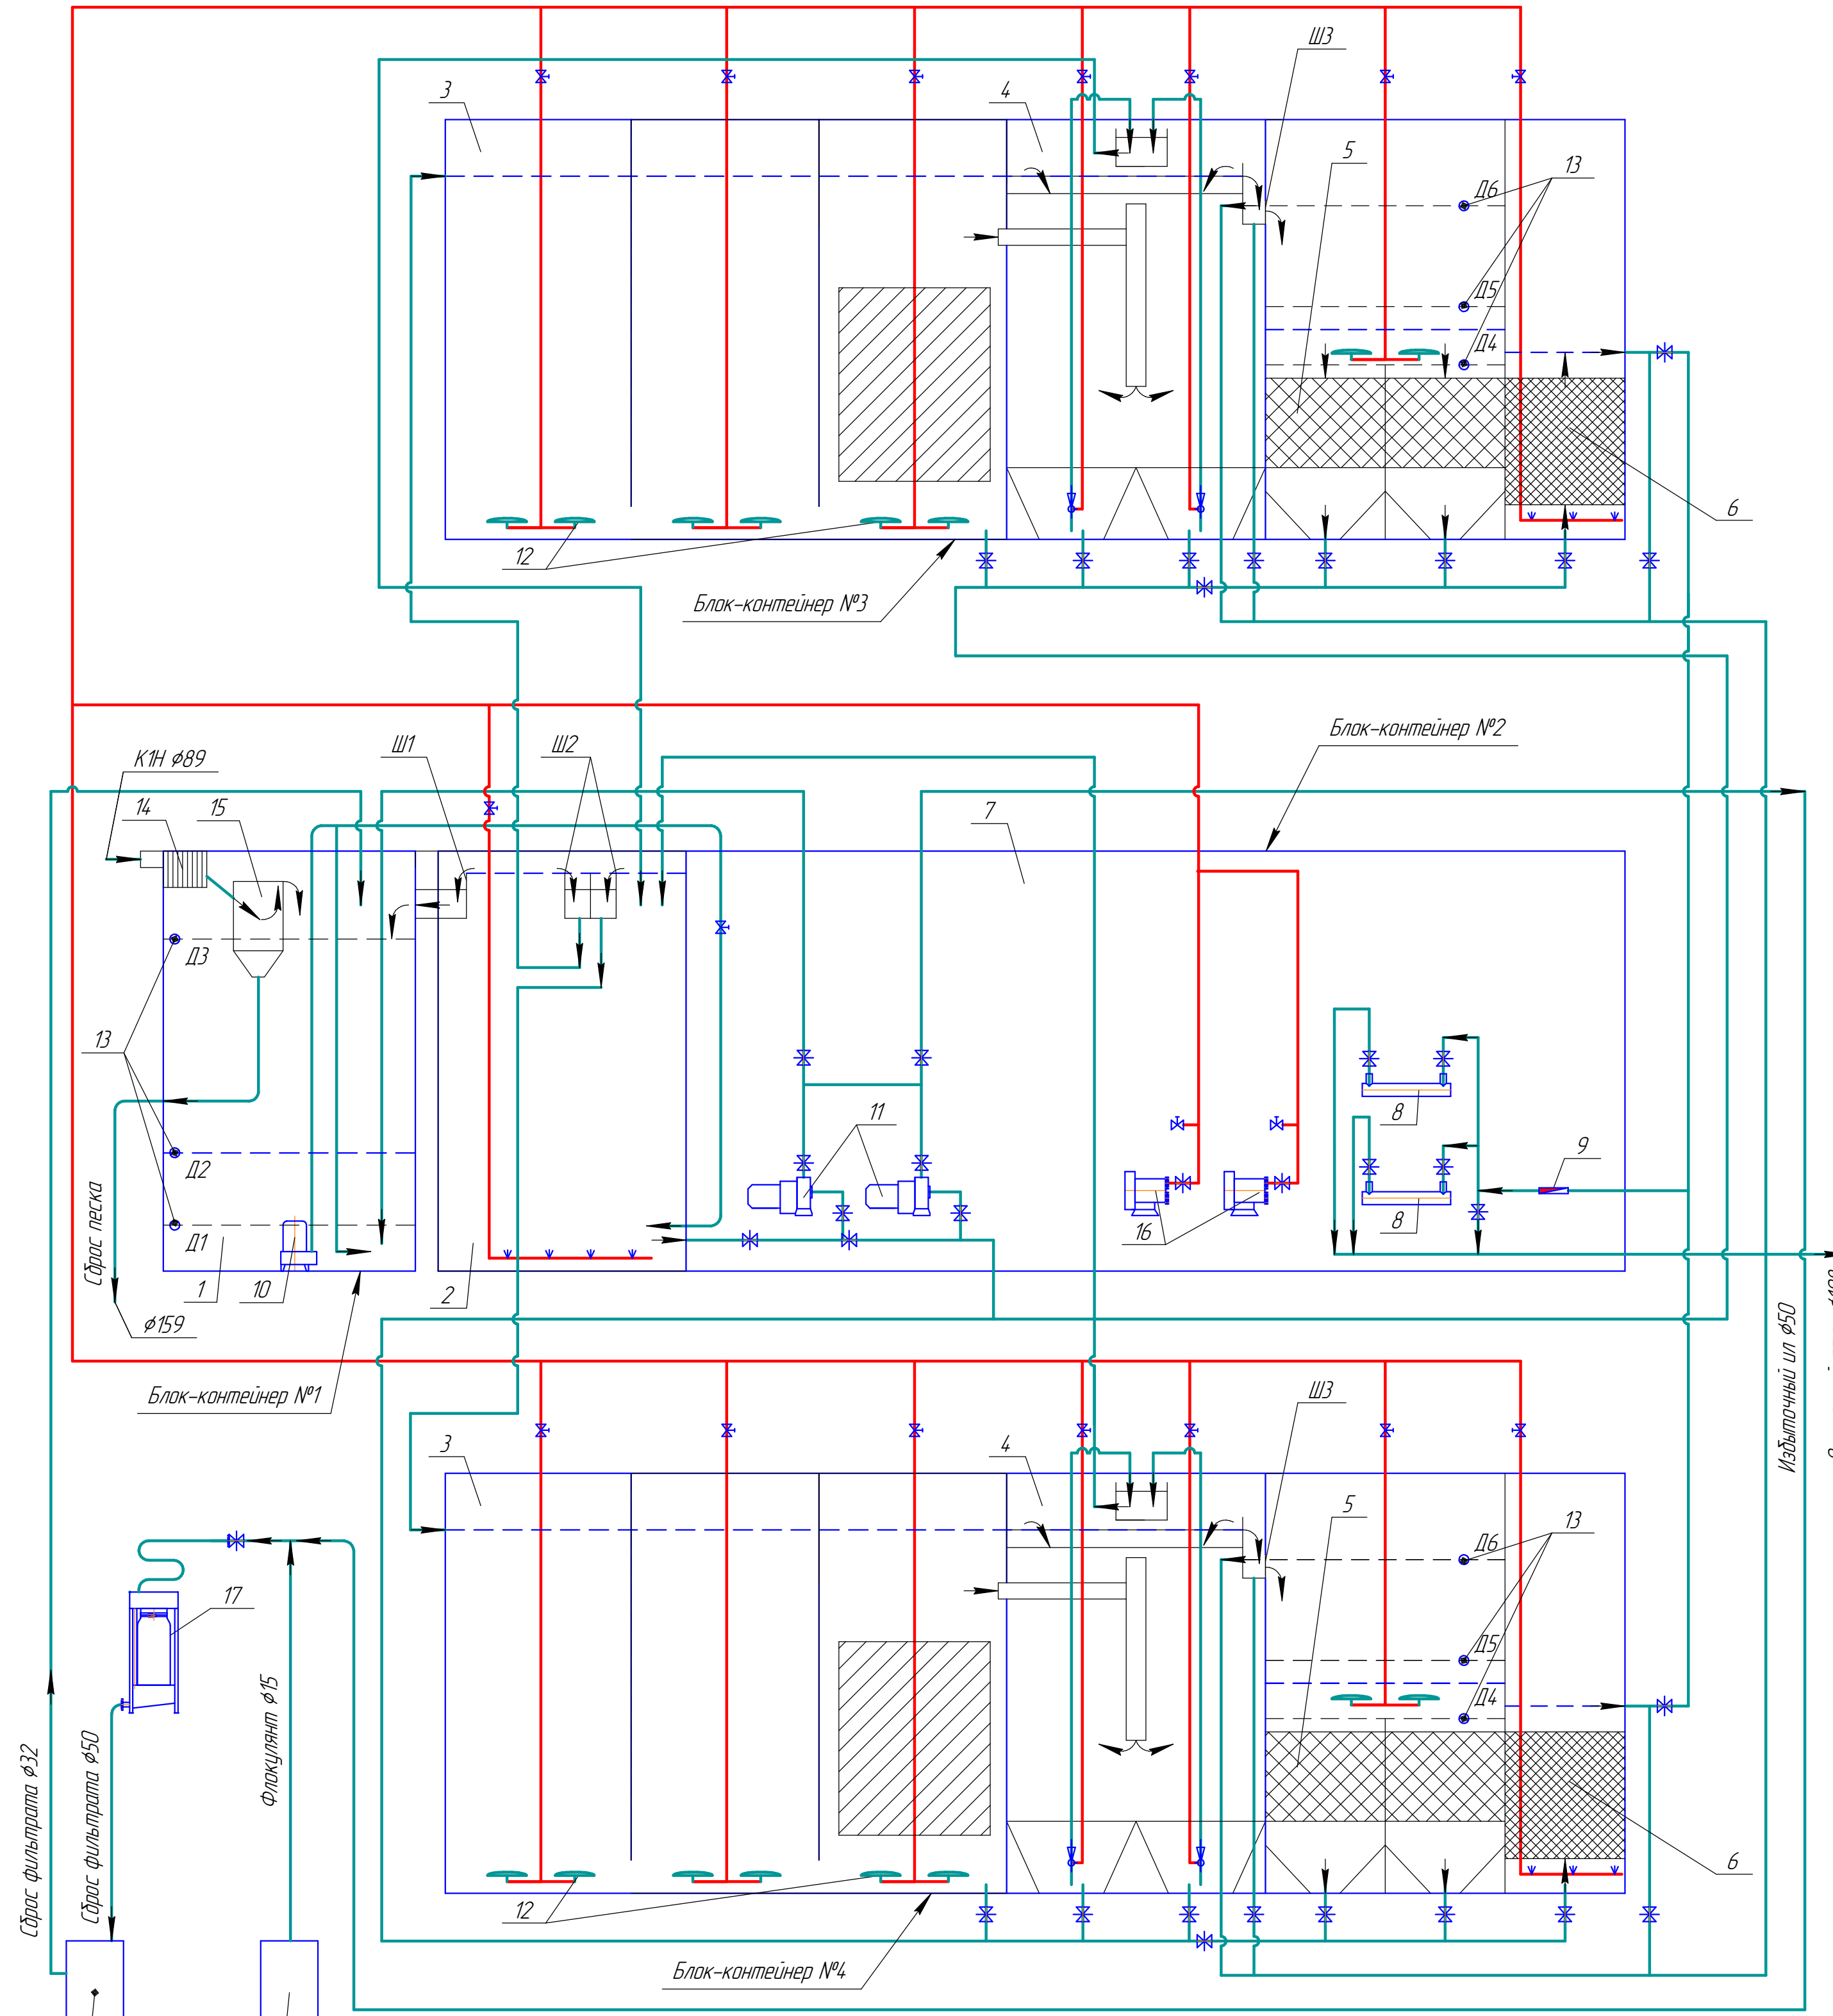

1 - Усреднитель; 2 - Денитрификатор; 3 - Аэротенк-нитрификатор; 4 - Вторичный отстойник; 5 - ФПЗ; 6 - Сорбционный фильтр; 7 - ППТО; 8 - Одеззараживающее устройство ЧОВ 15м-30С, N=0,55кВт; 9 - Расходомер; 10 - Насос Pedrollo MC-30/70, N=2,2кВт; 11 - Насос Pedrollo NF-130B, N=15кВт; 12 - Аэзатор дисковый AFD 350; 13 - Датчики уровня; 14 - Корзина сороудерживающая; 15 - Песколовка; 16 - Водуходка N=7,5кВт; 17 - Устройство одезвоживания мешкового типа; 18 - Станция дозирования флокулянта СДР.М-200, N=0,82кВт; 19-SOLOLIFT+ PWC-3, N=0,67кВт; Ш1-Ш3 - Водослив с шиберам.