


Экспликация помещений 1 этажа

№ ...	Наименование	Площ...	Кат.
101	Входной тамбур	6,1	---
102	Демонстрационный зал	330,2	---
103	Пом. выдачи автомобилей	37,7	---
104	Расчетно-кассовый узел	3,7	---
105	Пом. кассы	4,9	---
106	Санузел инвалидов	4,2	---
107	Лестница 1	13,6	---
108	Прямая приемка	57,6	---
109	Участок ТОиТР	345,5	---
110	Каб. Старшего мастера	14,6	---
111	Агрегатная	41,3	---
112	Мойка на 1 пост	45,8	---
113	Загрузочный тамбур	7,4	---
114	Кладовая масла	12,4	---
115	Склад з/ч	101,0	---
116	Ком. приема пищи	14,2	---
117	Ком. отдыха	16,8	---
118	Тамбур	3,3	---
119	Лестница 2	11,7	---
120	Коридор	10,2	---
121	Тамбур	3,0	---
122	Кладовая уб. инвентаря	2,3	---
123	Службное помещение	3,6	---
124	Санузел	2,2	---
125	Санузел персонала	1,5	---
126	Тамбур санузла	1,8	---
127	ИТП	16,4	---
128	Электрощитовая	4,2	---
		1 117,2 м2	

- #### Перечень оборудования
- 1 Подъемник ножничный Nussbaum Jumbo NT IV
 - 2 Линия диагностическая МАНА
 - 3 Подъемник двухстоечный Rotary SPOA40E-5
 - 4 Подъемник четырехстоечный Rotary SM40-47
 - 5 Стенд РУУК 3D
 - 6 Мойка колес
 - 7 Стенд шиномонтажный
 - 8 Стенд балансировочный
 - 9 Установка для очистки воды УКО-2М
 - 10 АВД
 - 11 Мощный пылесос
 - 12 Рельсовые системы вытяжки

АСМ-077-2012				- ТХ.2					
Автотехнический центр по адресу: г.Мурманск, Первомайский адм. округ, в 10 м на северо-восток от дома № 93 по просп. Кольскому.,									
Изм.	Кол.уч.	Лист	№ док	Подпись	Дата	Автотехнический центр, "БМВ" корпус 2	Стадия	Лист	Листов
Директор	Хмелев Д.			<i>[Signature]</i>	17.02		ПД	1	
ГАП	Миксюк Д.			<i>[Signature]</i>	17.02				
ГИП	Ковалев С.			<i>[Signature]</i>	17.02				
Проектир.	Захаров А.			<i>[Signature]</i>	17.02	План расстановки оборудования на отметке ±0,000			
Проверил									
Н.Контр.									

СОГЛАСОВАНО:
 Взамен инв. №
 Подпись и дата
 Инв. № подл.

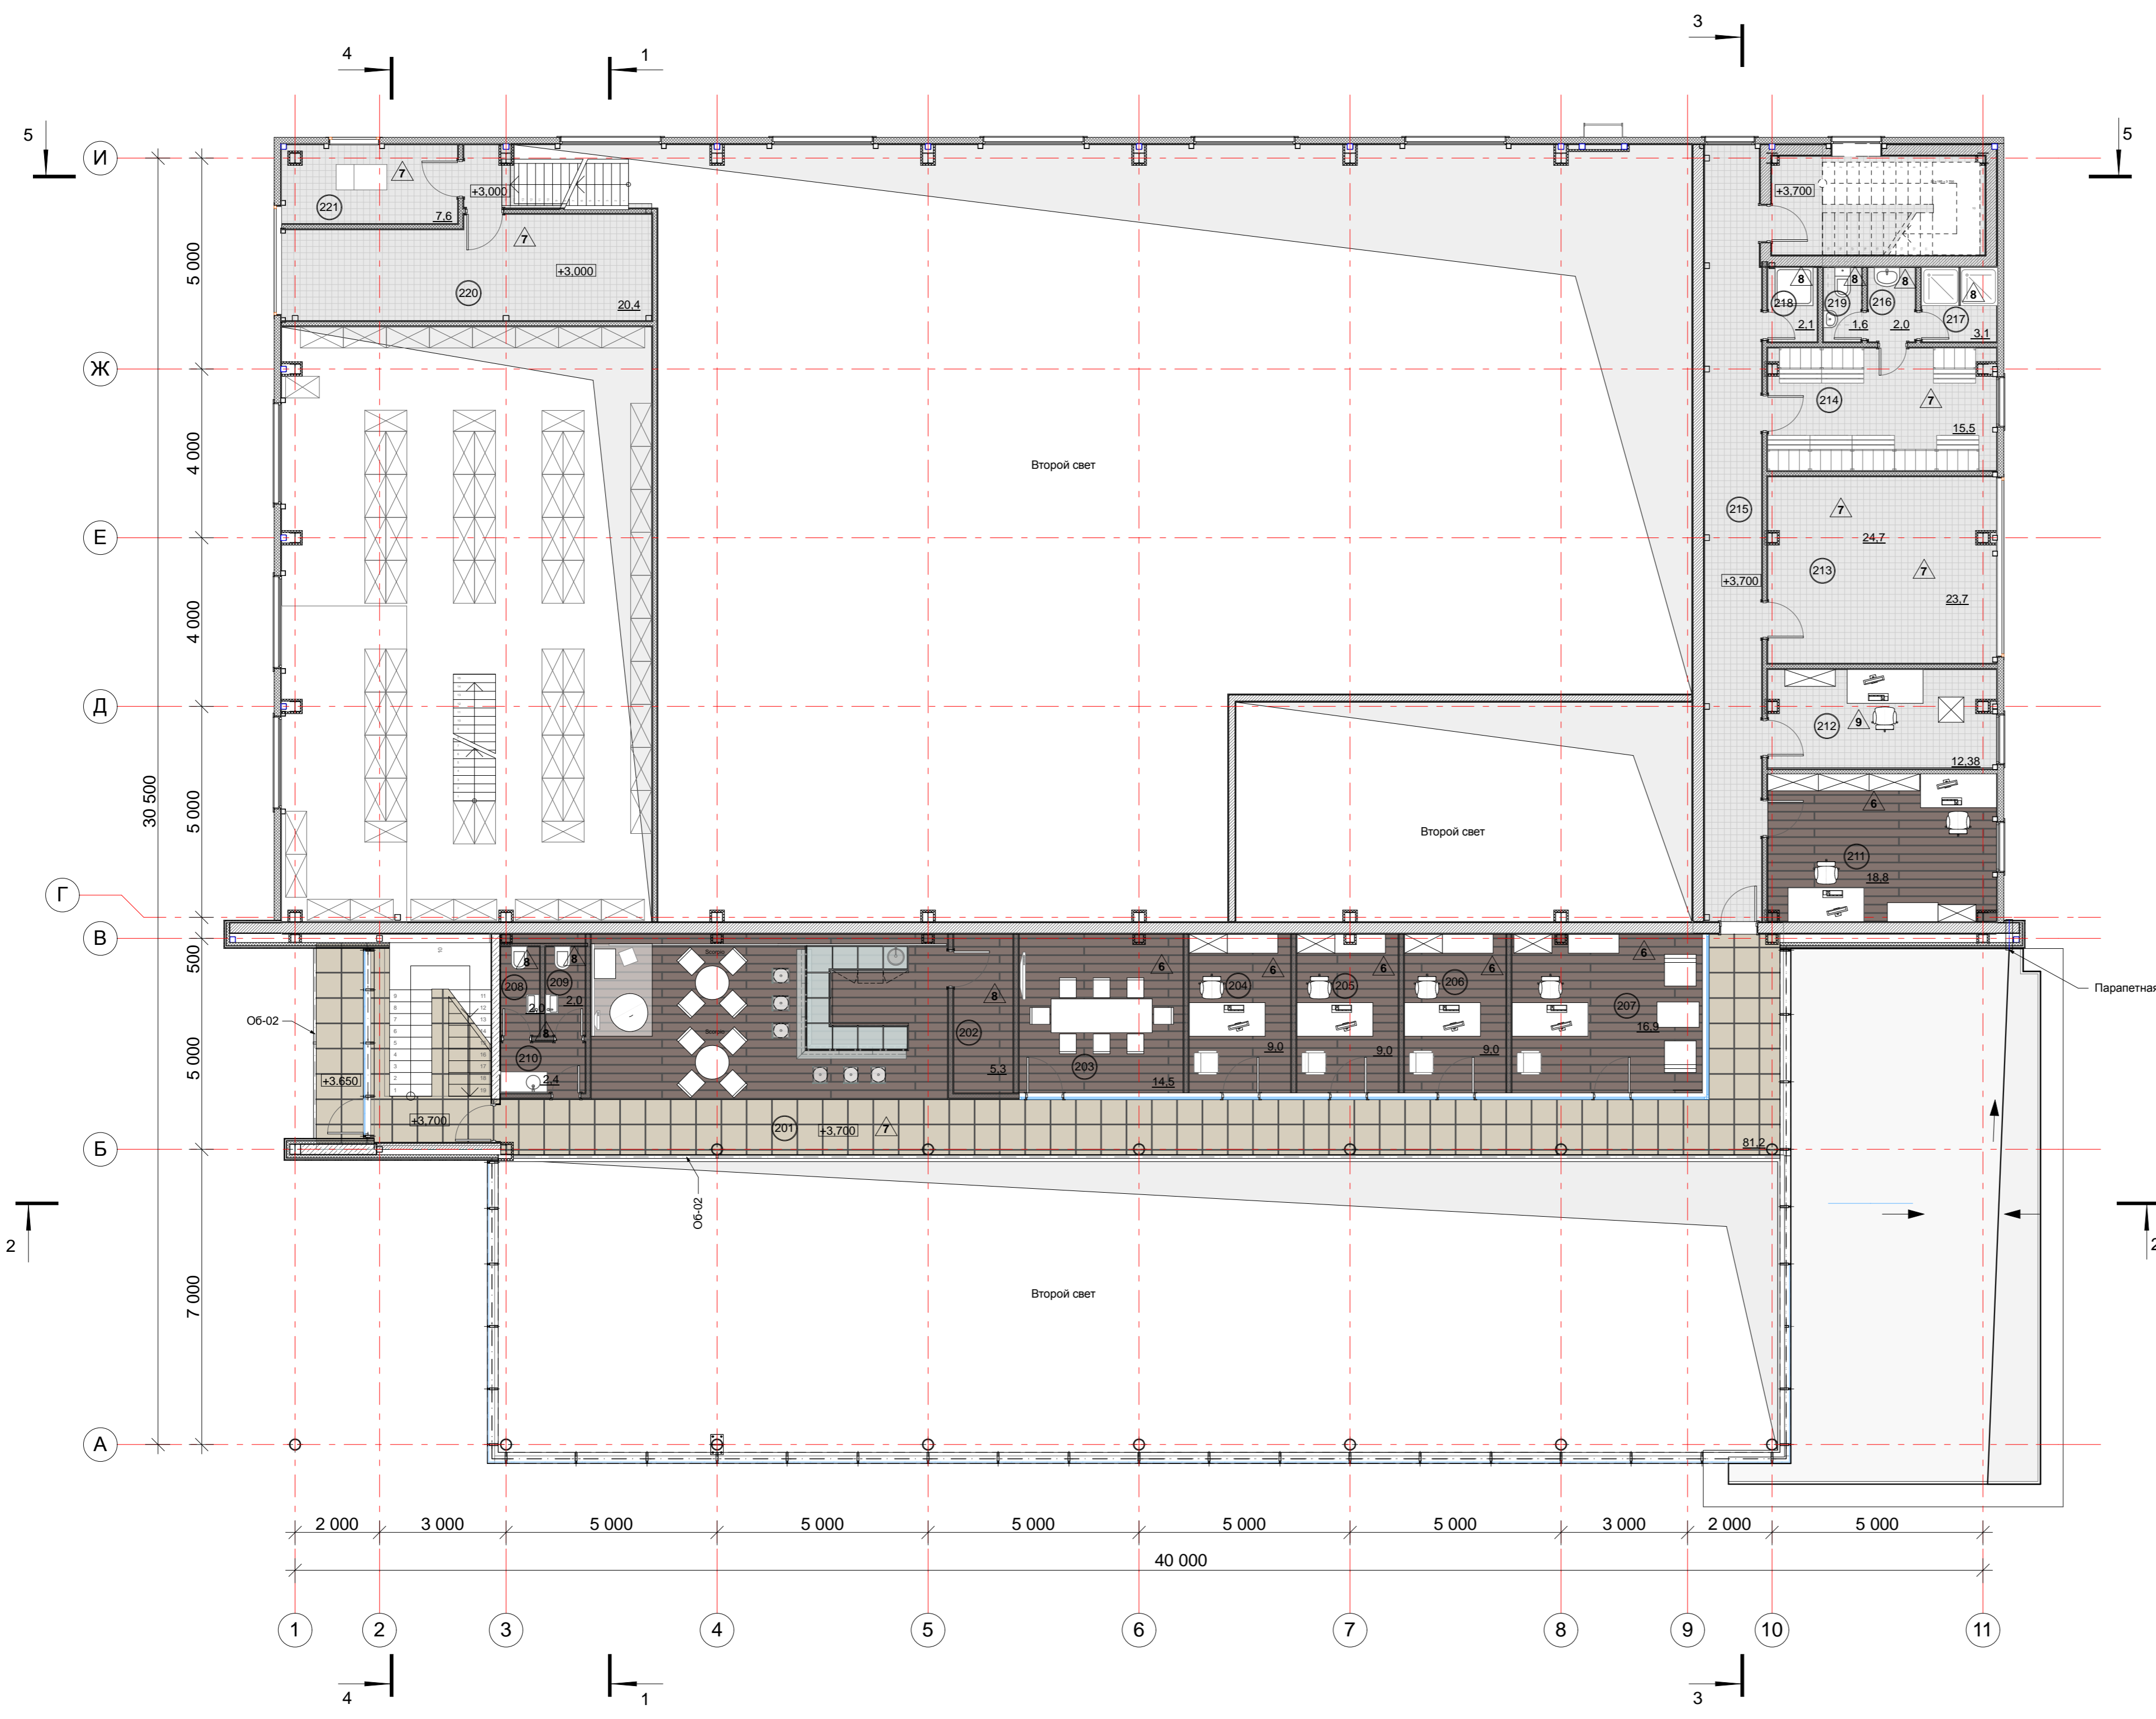

Экспликация помещений 1 этажа

№ ...	Наименование	Площ...	Кат.
101	Входной тамбур	6,1	---
102	Демонстрационный зал	330,2	---
103	Пом. выдачи автомобилей	37,7	---
104	Расчетно-кассовый узел	3,7	---
105	Пом. кассы	4,9	---
106	Санузел инвалидов	4,2	---
107	Лестница 1	13,6	---
108	Прямая приемка	57,6	---
109	Участок ТОиТР	345,5	---
110	Каб. Старшего мастера	14,6	---
111	Агрегатная	41,3	---
112	Мойка на 1 пост	45,8	---
113	Загрузочный тамбур	7,4	---
114	Кладовая масла	12,4	---
115	Склад з/ч	101,0	---
116	Ком. приема пищи	14,2	---
117	Ком. отдыха	16,8	---
118	Тамбур	3,3	---
119	Лестница 2	11,7	---
120	Коридор	10,2	---
121	Тамбур	3,0	---
122	Кладовая уб. инвентаря	2,3	---
123	Служебное помещение	3,6	---
124	Санузел	2,2	---
125	Санузел персонала	1,5	---
126	Тамбур санузла	1,8	---
127	ИТП	16,4	---
128	Электрощитовая	4,2	---
		1 117,2 м2	

- #### Перечень оборудования
- 1 Подъемник ножничный Nussbaum Jumbo NT IV
 - 2 Линия диагностическая МАНА
 - 3 Подъемник двухстоечный Rotary SPOA40E-5
 - 4 Подъемник четырехстоечный Rotary SM40-47
 - 5 Стенд РУУК 3D
 - 6 Мойка колес
 - 7 Стенд шиномонтажный
 - 8 Стенд балансировочный
 - 9 Установка для очистки воды УКО-2М
 - 10 АВД
 - 11 Мощный пылесос
 - 12 Рельсовые системы вытяжки

АСМ-077-2012				- ТХ.2					
Автотехнический центр по адресу: г. Мурманск, Первомайский адм. округ, в 10 м на северо-восток от дома № 93 по просп. Кольскому.,									
Изм.	Кол.ч.	Лист	№ док	Подпись	Дата	Автотехнический центр, "БМВ" корпус 2	Стадия	Лист	Листов
Директор		Хмелев Д.		<i>[Signature]</i>	17.02		ПД	2	
ГАП		Миксюк Д.		<i>[Signature]</i>	17.02				
ГИП		Ковалев С.		<i>[Signature]</i>	17.02				
Проектир.		Захаров А.		<i>[Signature]</i>	17.02	План расстановки оборудования на отметке ±3,700			
Проверил									
Н.Контр.									

СОГЛАСОВАНО:

 Взамен инв. №

 Подпись и дата

 Инв. № подл.