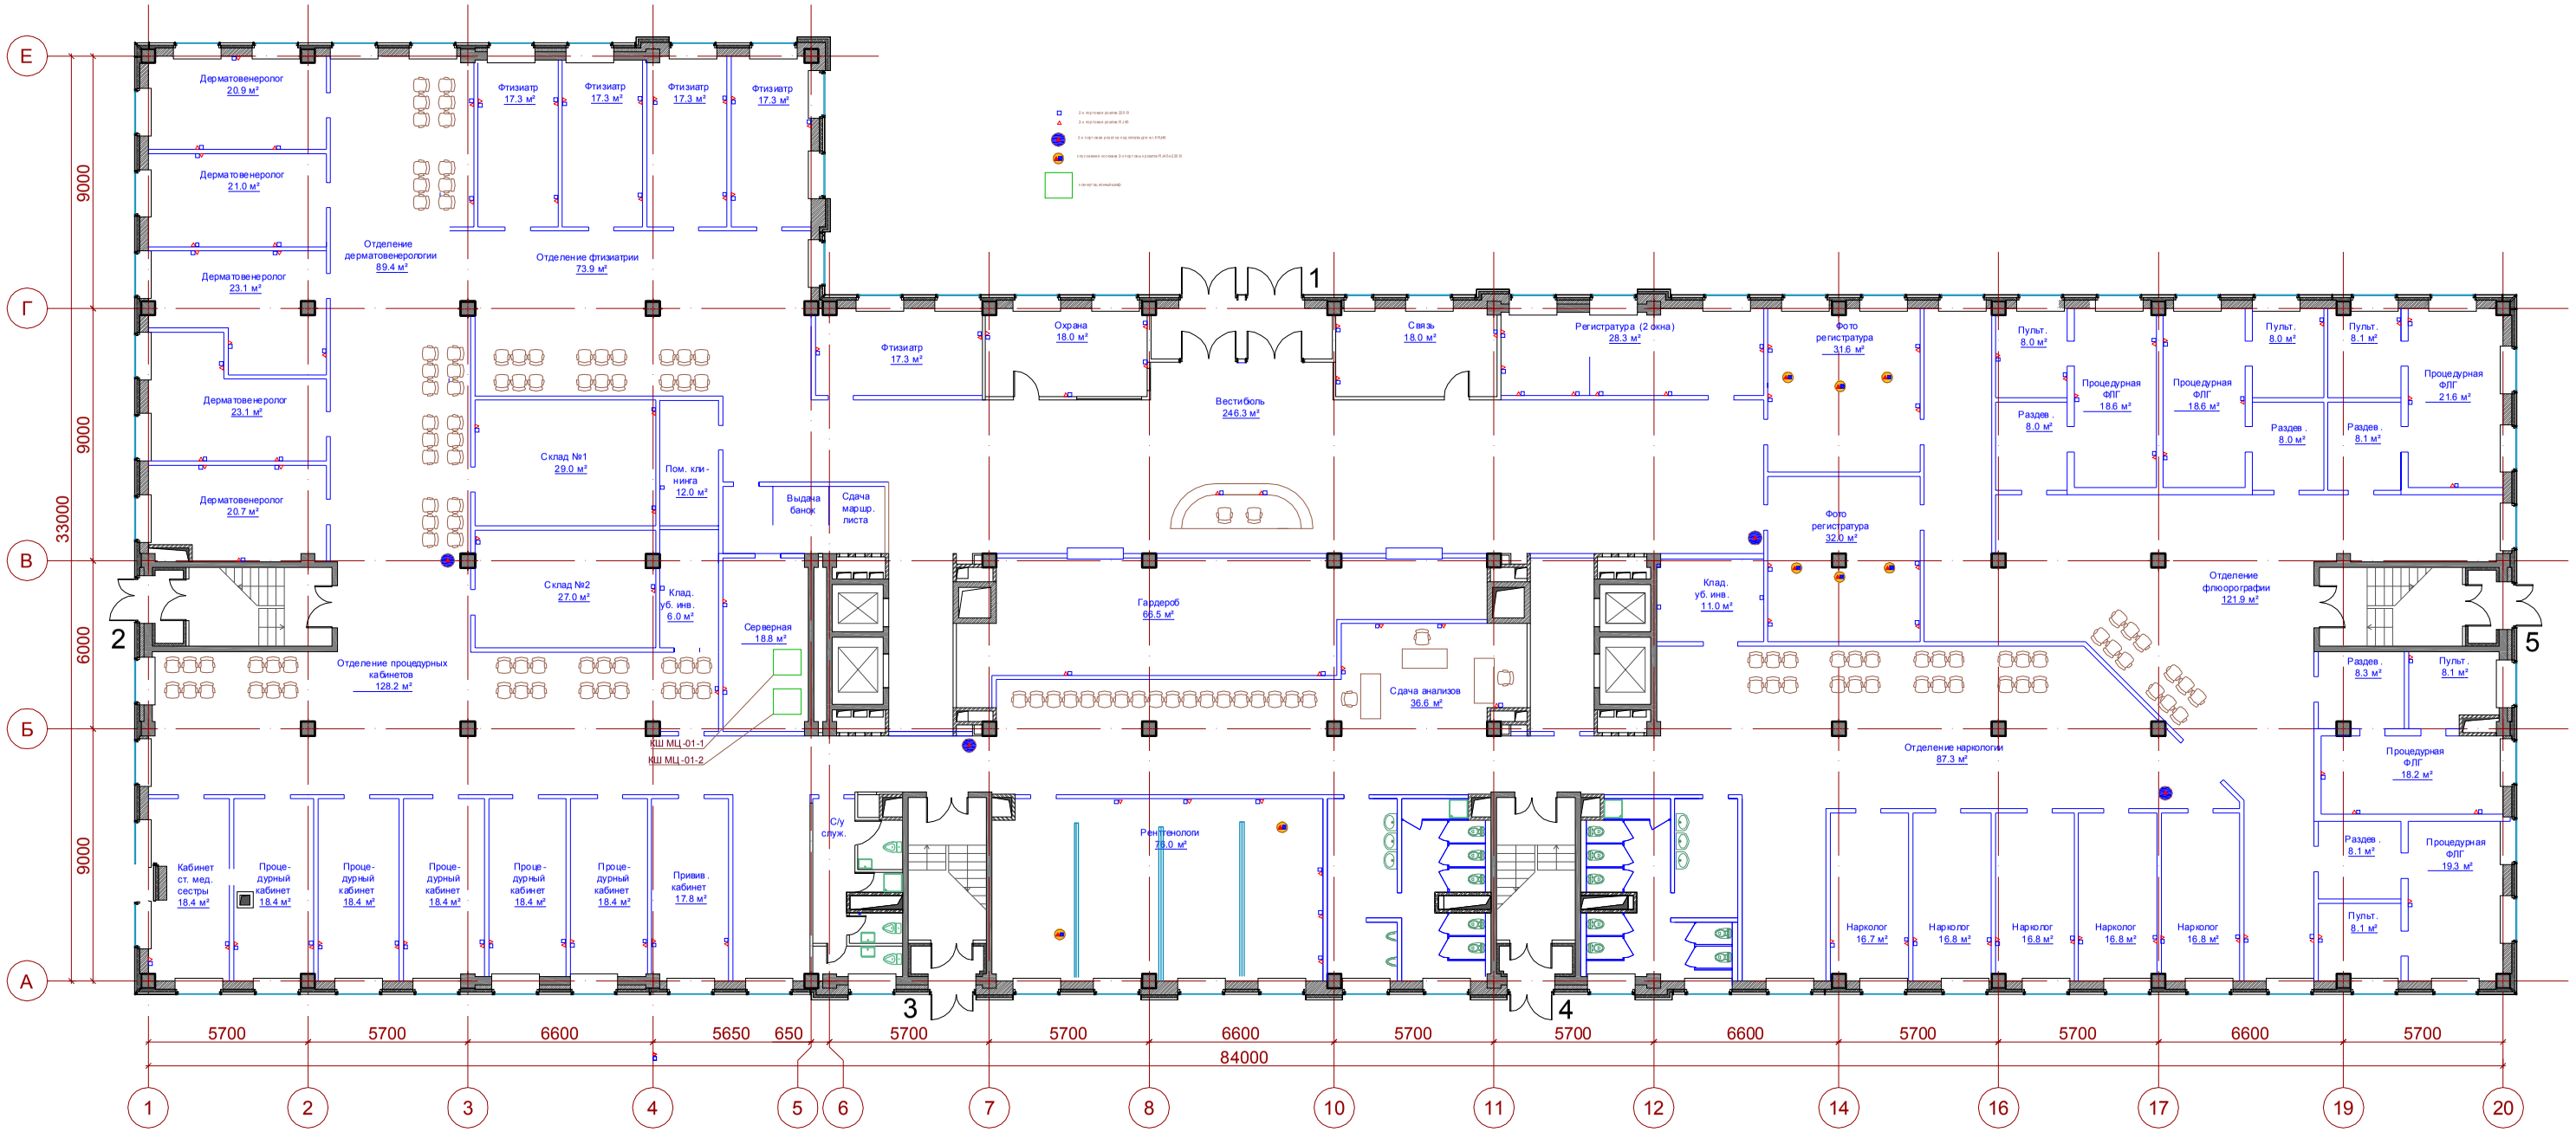План 1 этажа
Медцентр