


24.01.14

План 3 этажа

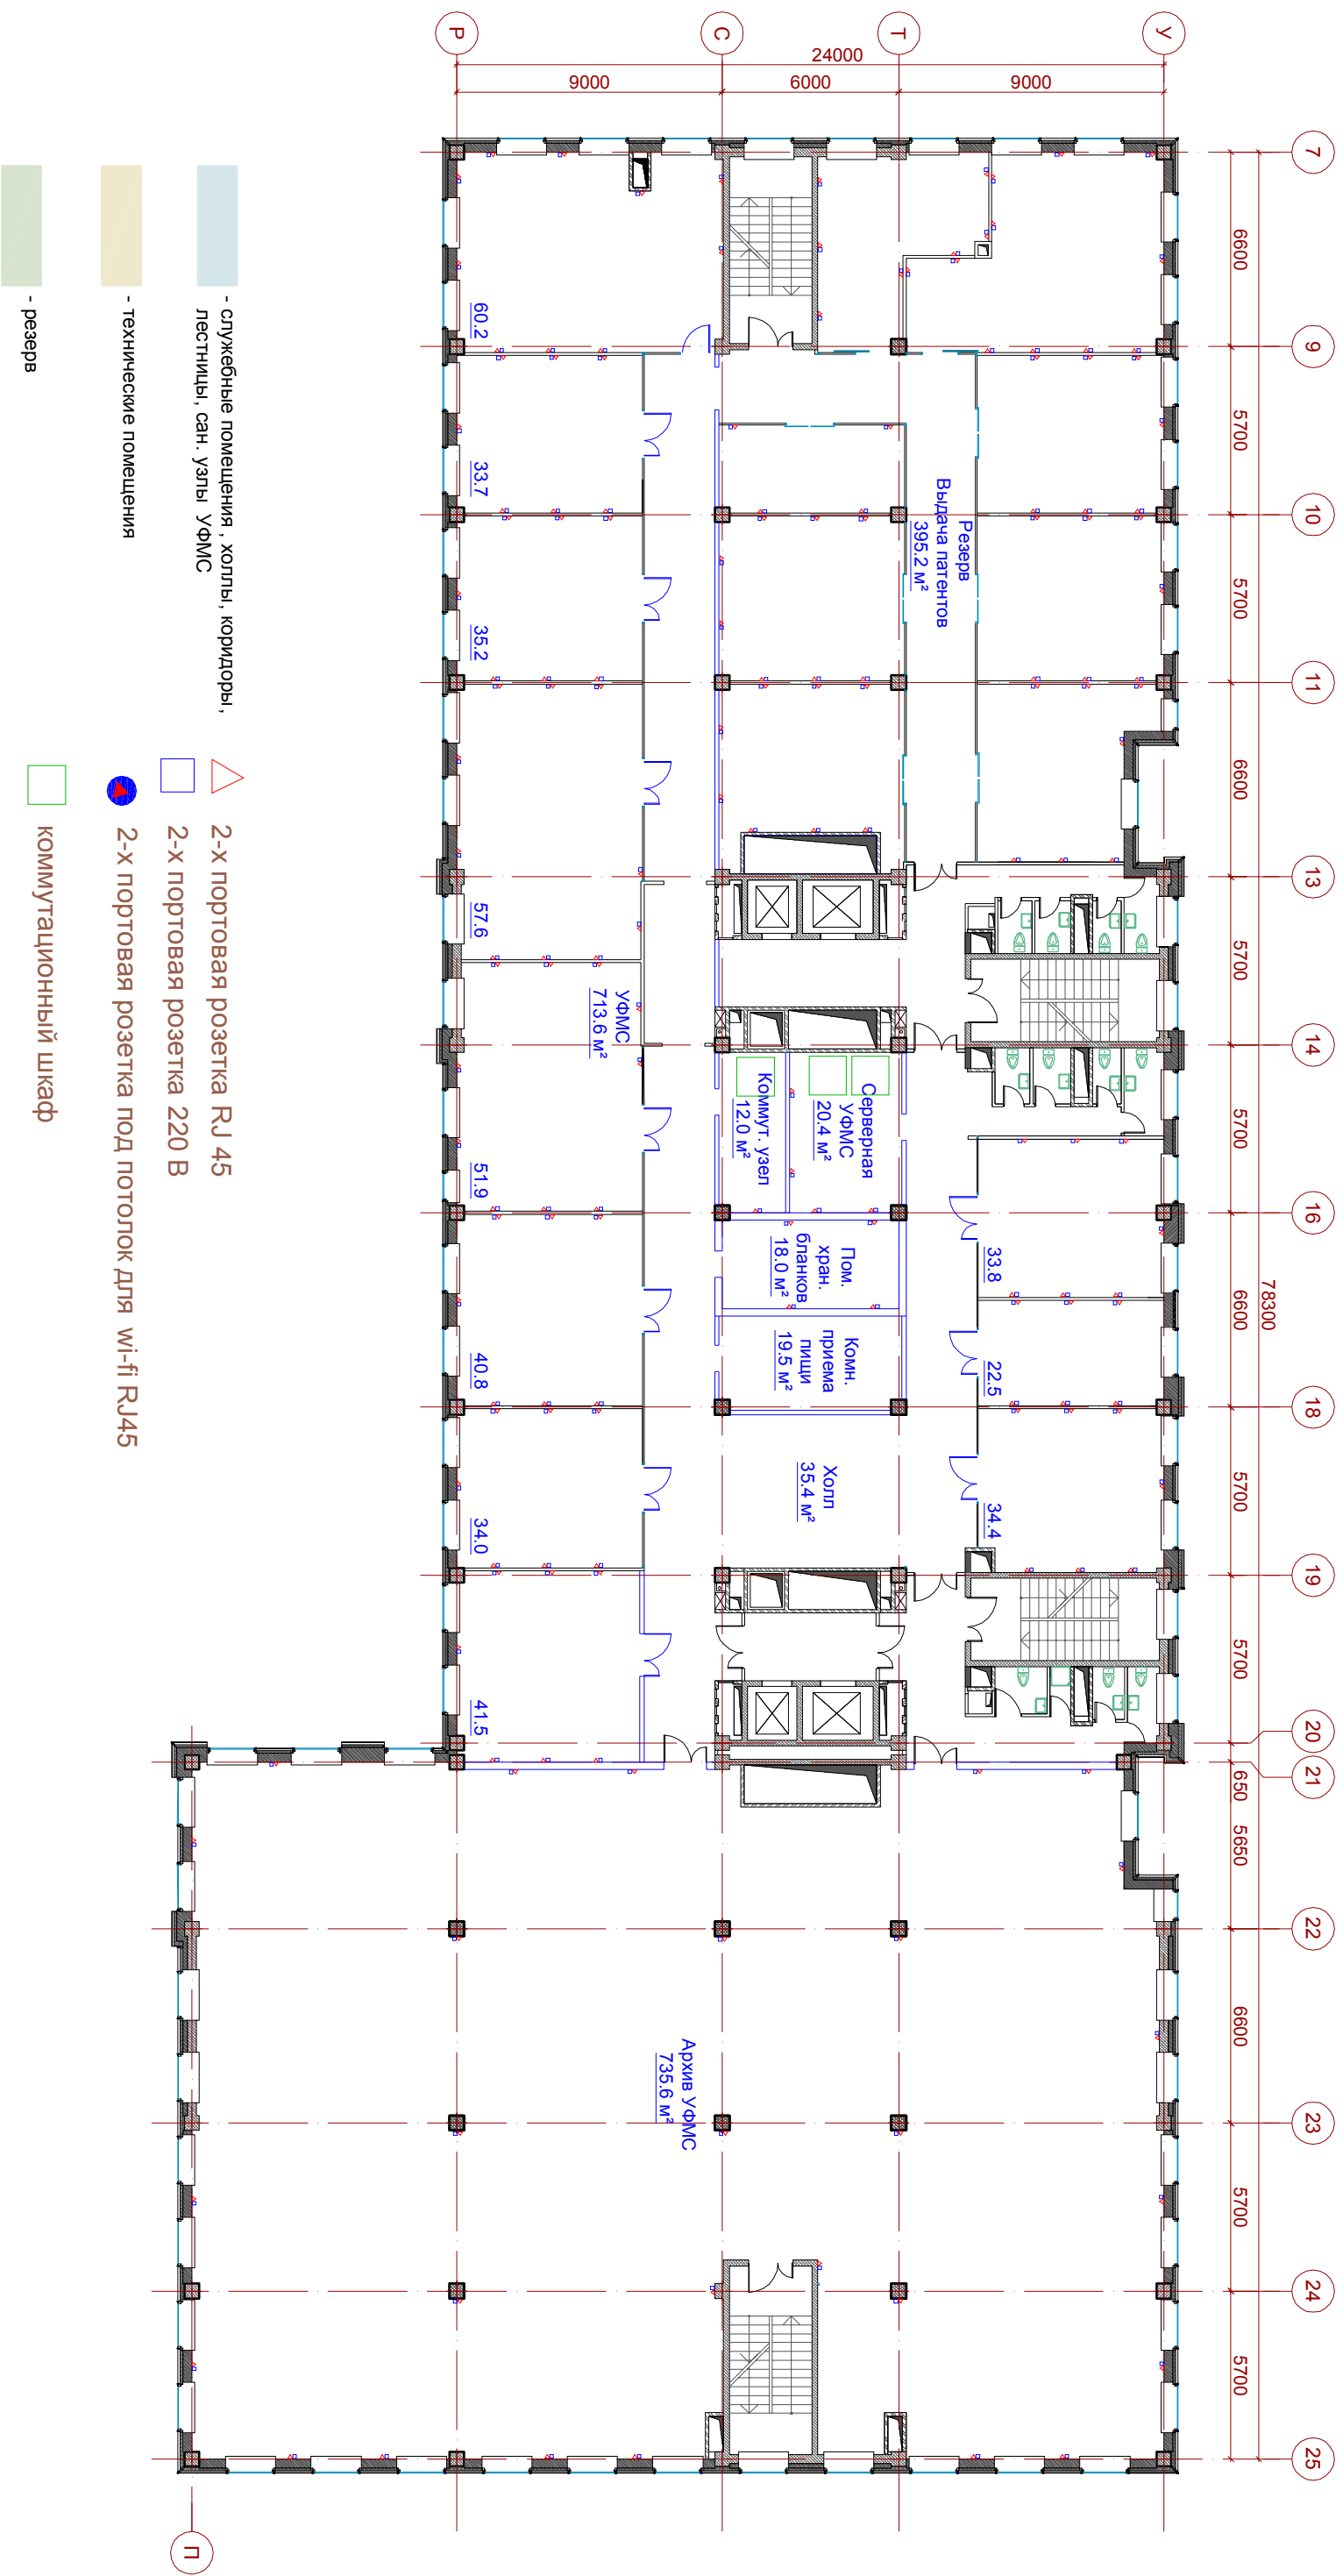

Здание ФГУП, корпус 5
функциональная схема размещения служб миграционного центра
«Парк», вблизи д. Путилково Красногорского района (на 71 км

MKAD)